


Total GF   Kubische Berechnung	
Geschossfläche GF	4160m <sup>2</sup>
Umbauter Raum	13650m <sup>3</sup>
Flächenauszug nach Funktion	
Küche	742m <sup>2</sup>
Essenausgabe	160m <sup>2</sup>
Speisesaal	1584m <sup>2</sup>
WC	70m <sup>2</sup>
Baubüro	89m <sup>2</sup>
Verkehrsfläche	429m <sup>2</sup>

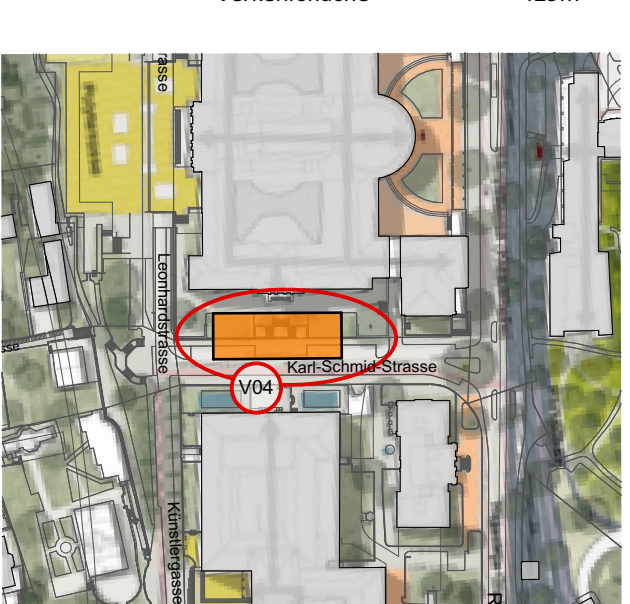

**Machbarkeitsstudie Variante 04**  
**"Karl-Schmid-Strasse"**  
**Grundrisse | Schnitte**

Massstab: 1:500  
erstellt: 27.03.2019  
gedruckt: 02.05.2019  
Revision: C  
gezeichnet: bb

als Grundlage zur Abklärung von:  
- Bewilligungsfähigkeit  
- Platzangebot  
- Grobosten

**mml architekten**  
meyer moser lanz architekten ag  
Atelier Bluntschliweg 1 CH-8002 Zürich T +41 44 253 71 00  
info@mmlarchitekten.ch mmlarchitekten.ch F +41 44 251 48 84