




S-1 1:100

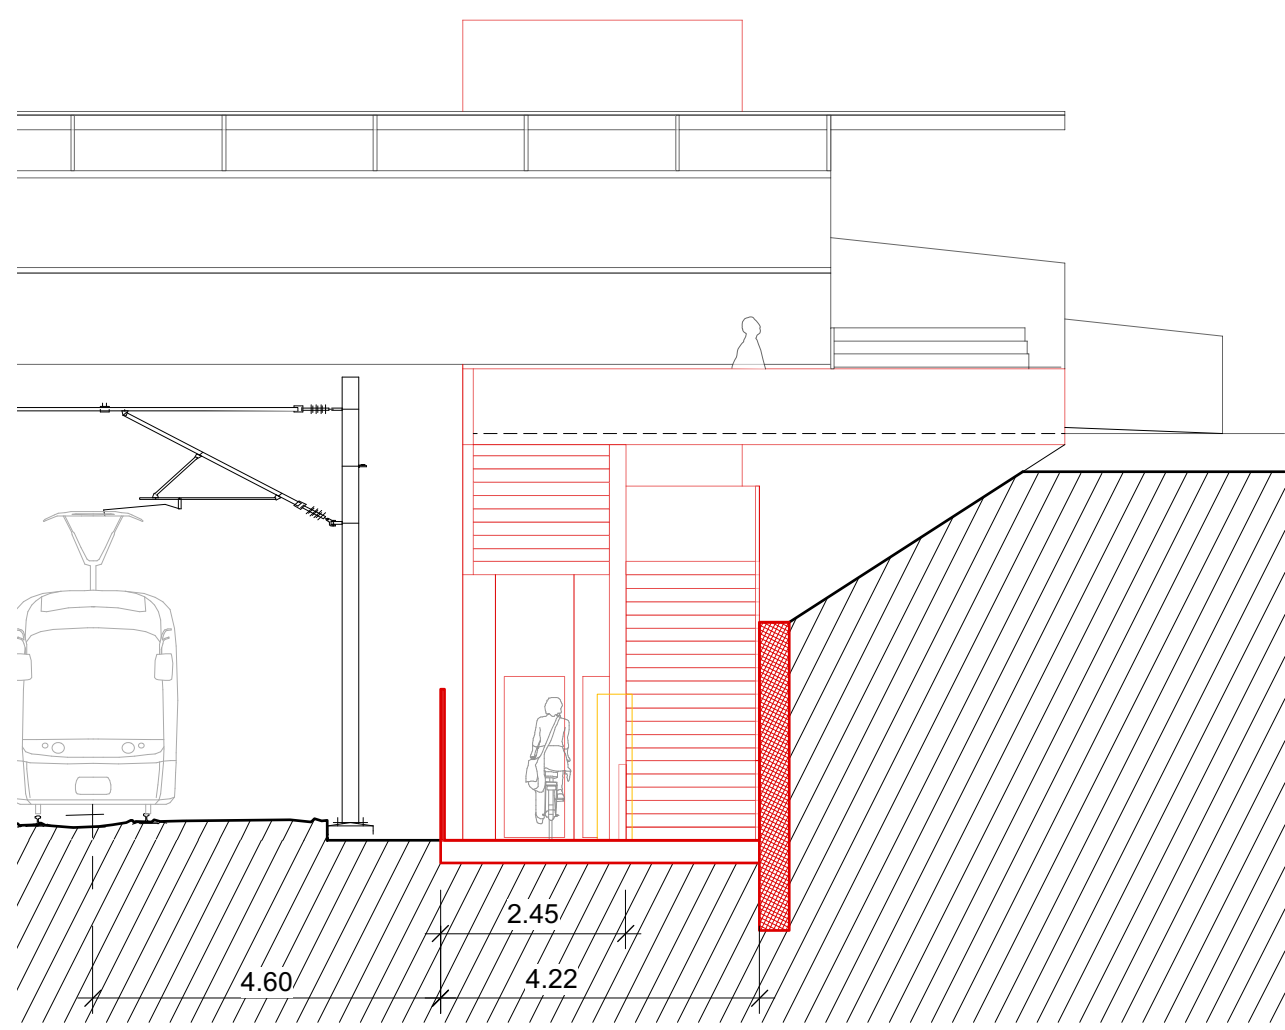


S-2 1:100

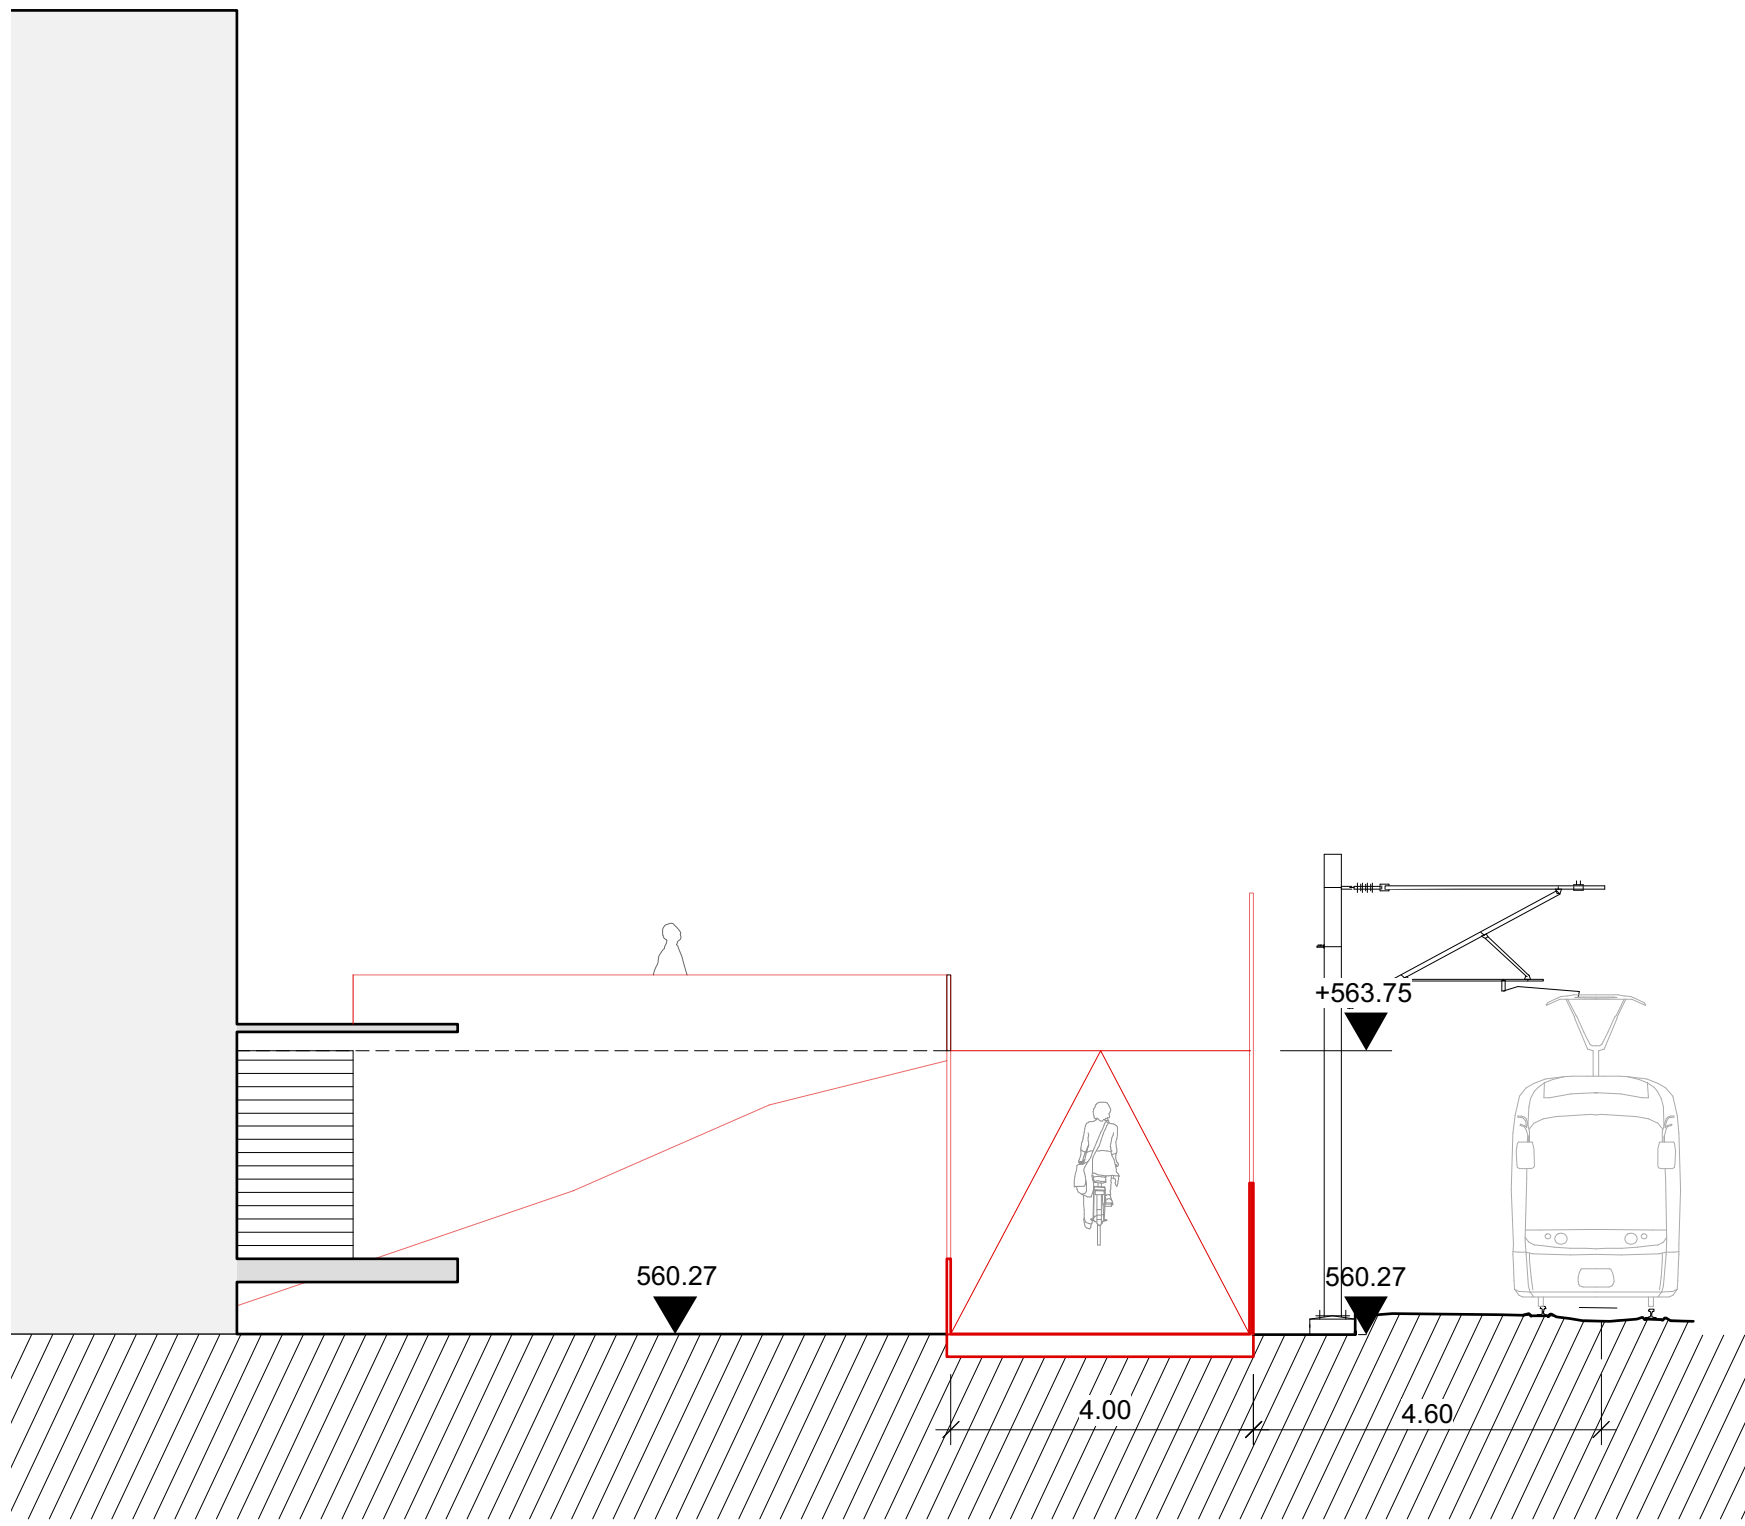


S-3 1:100

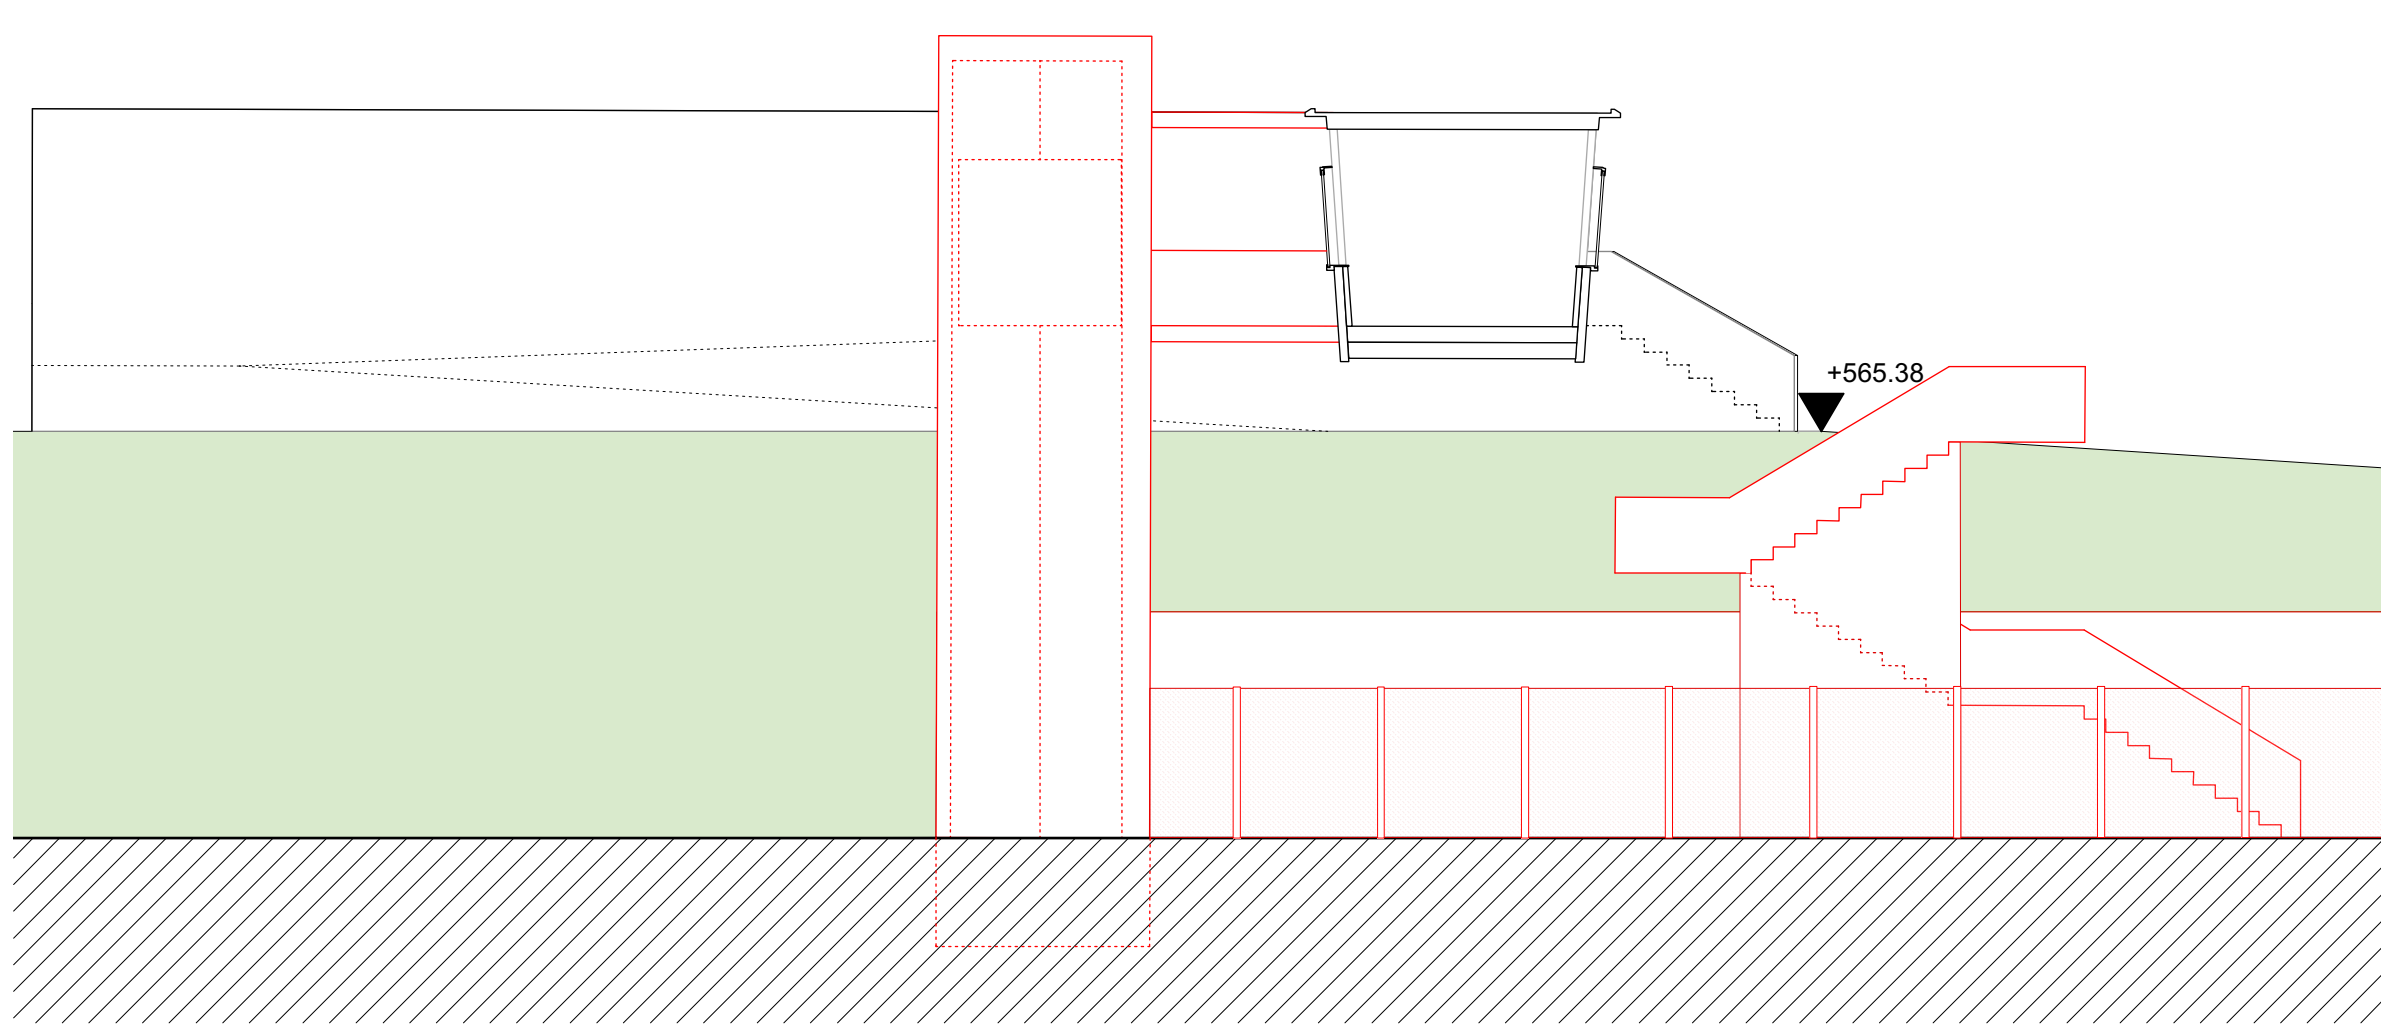

S-4 1:100

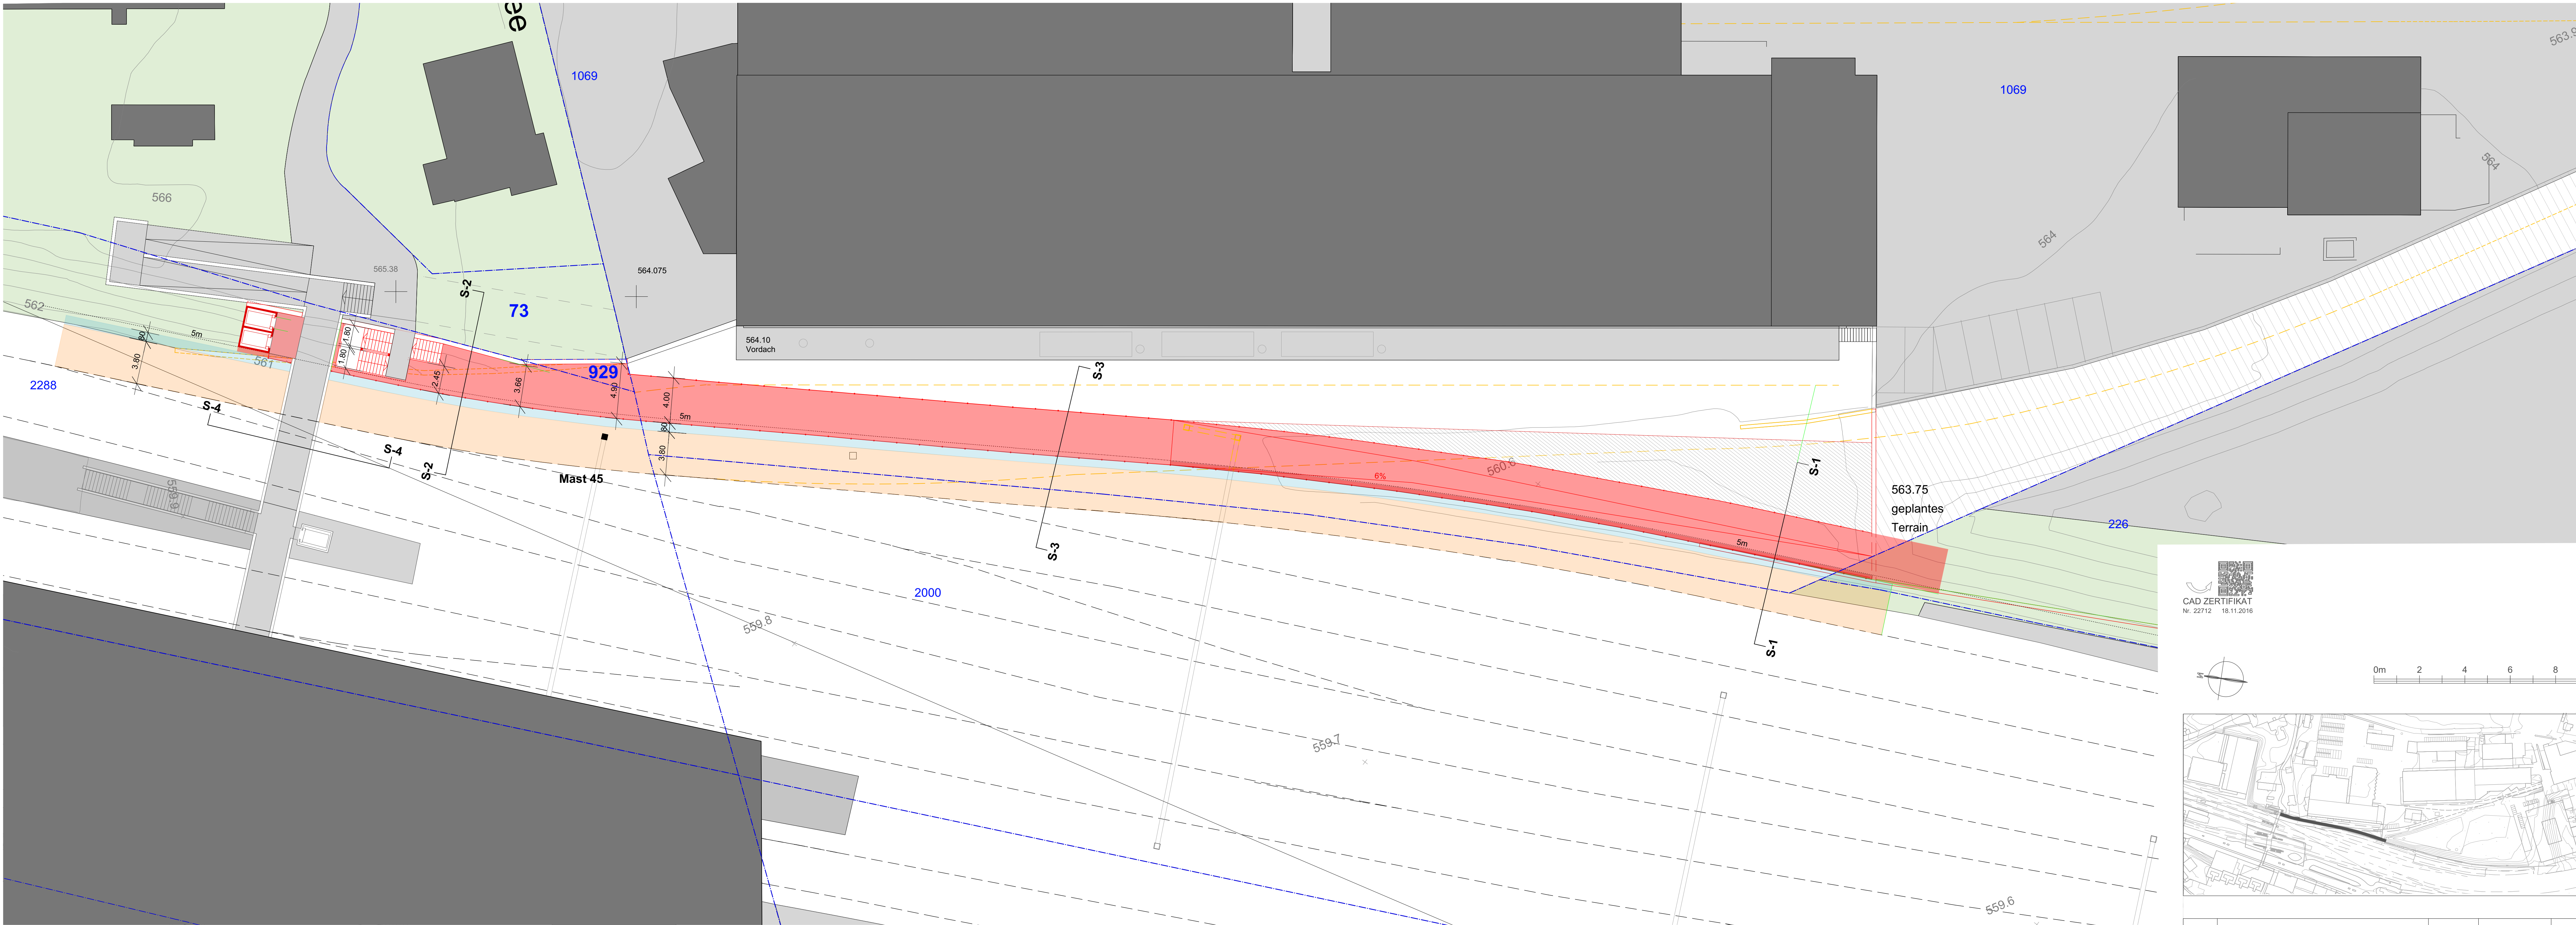

Grundriss 1:200

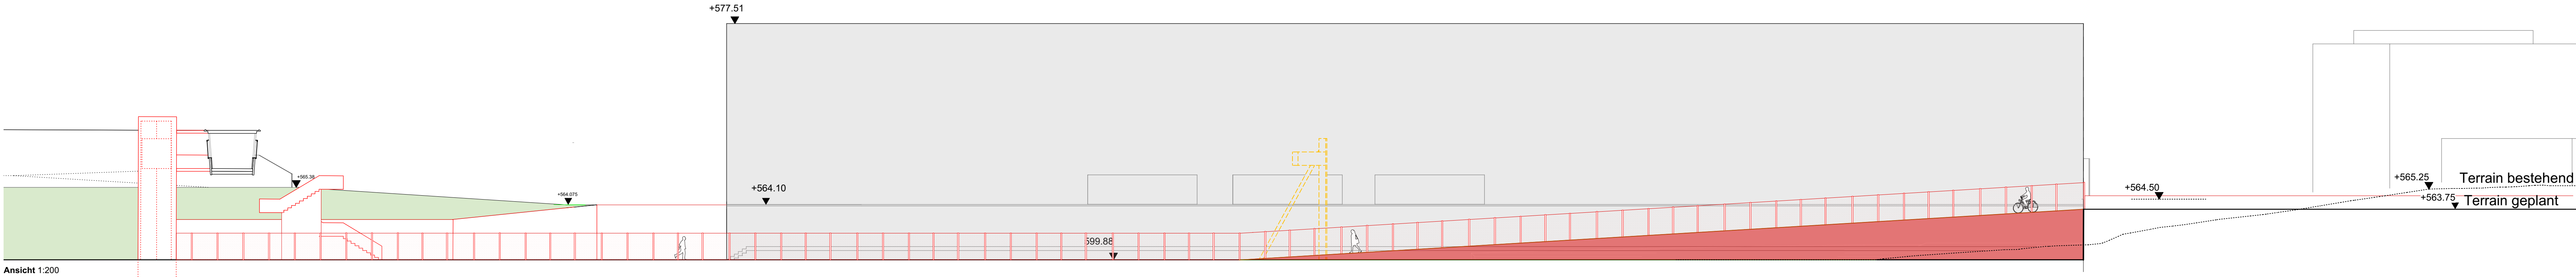

Ansicht 1:200



INDEX	BESCHREIBUNG	DATUM	PLANNR.	DATUM
REVISIONSDATEN:			BASISDATEN:	

1502GR  
Zollikofen  
Infrastruktur und Arealentwicklung

PLANNUMMER: 1.12

**Grundriss, Schnitt und Ansicht  
Neubau Fuss- und Radweg**

PLANVERFASSER: Atelier 5, Bern    DATUM ERSTELLT: 20.08.2019    MASSSTAB: 1:200/1:100    PLANFORMAT: 118.9/84.1