

Extrait du plan cadastral 6

CADASTRE


Echelle 1:1000

Reproduction autorisée exclusivement pour requêtes en autorisation de construire  
Commune de CÉLIGNY  
Parcelle 10051 Surface (m²): 3436 Propriétaire: COMMUNE DE CÉLIGNY  
Dossier N° 4854 Enregistrements: 16.- Date 16.3.72 v.s.p.

ATTENTION!  
Ce plan dressé après  
REMANIEMENT PARCELLAIRE ou RÉVISION  
DU CADASTRE n'a pas encore été approuvé  
par le Conseil d'Etat.  
Les indications de ce document ne peuvent  
servir de base à une inscription au Registre  
foncier.

GARAGE SOUS-TERRAIN

PLAN MASSE

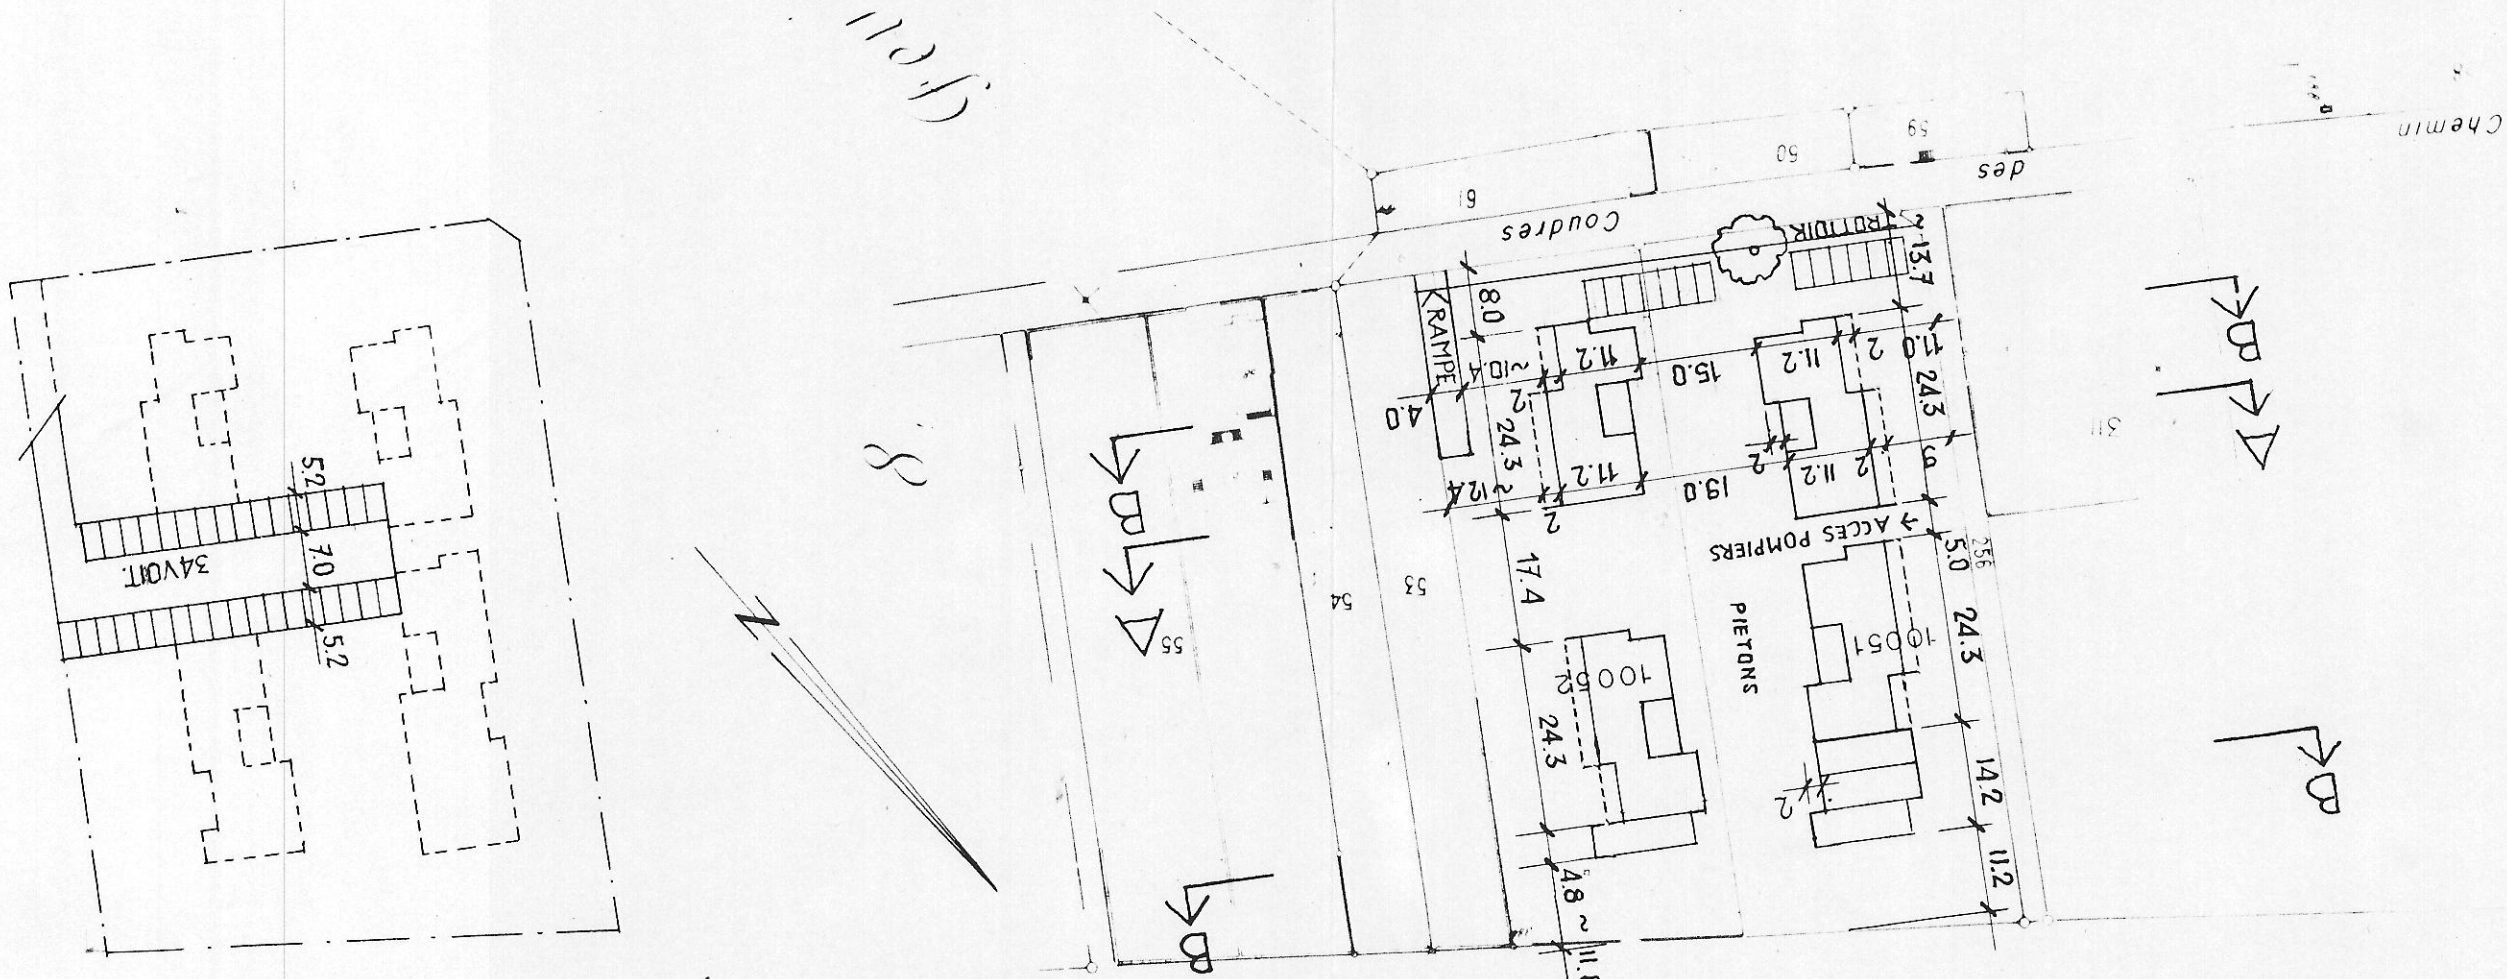

FONDATION COMMUNALE  
DE CÉLIGNY  
PLAN AMÉNAGEMENT DE QUARTIER

C. LEHMANN, ARCHITECTE FSAI 1290 VERSOIX ROUTE SUISSE 3 TÉL. 662065

PLAN N°	115-11
ECH.	1:1000
DATE	10.8.72
DESS.	MOE
MODIFICATION	0.18

