




Grundriss 1:100

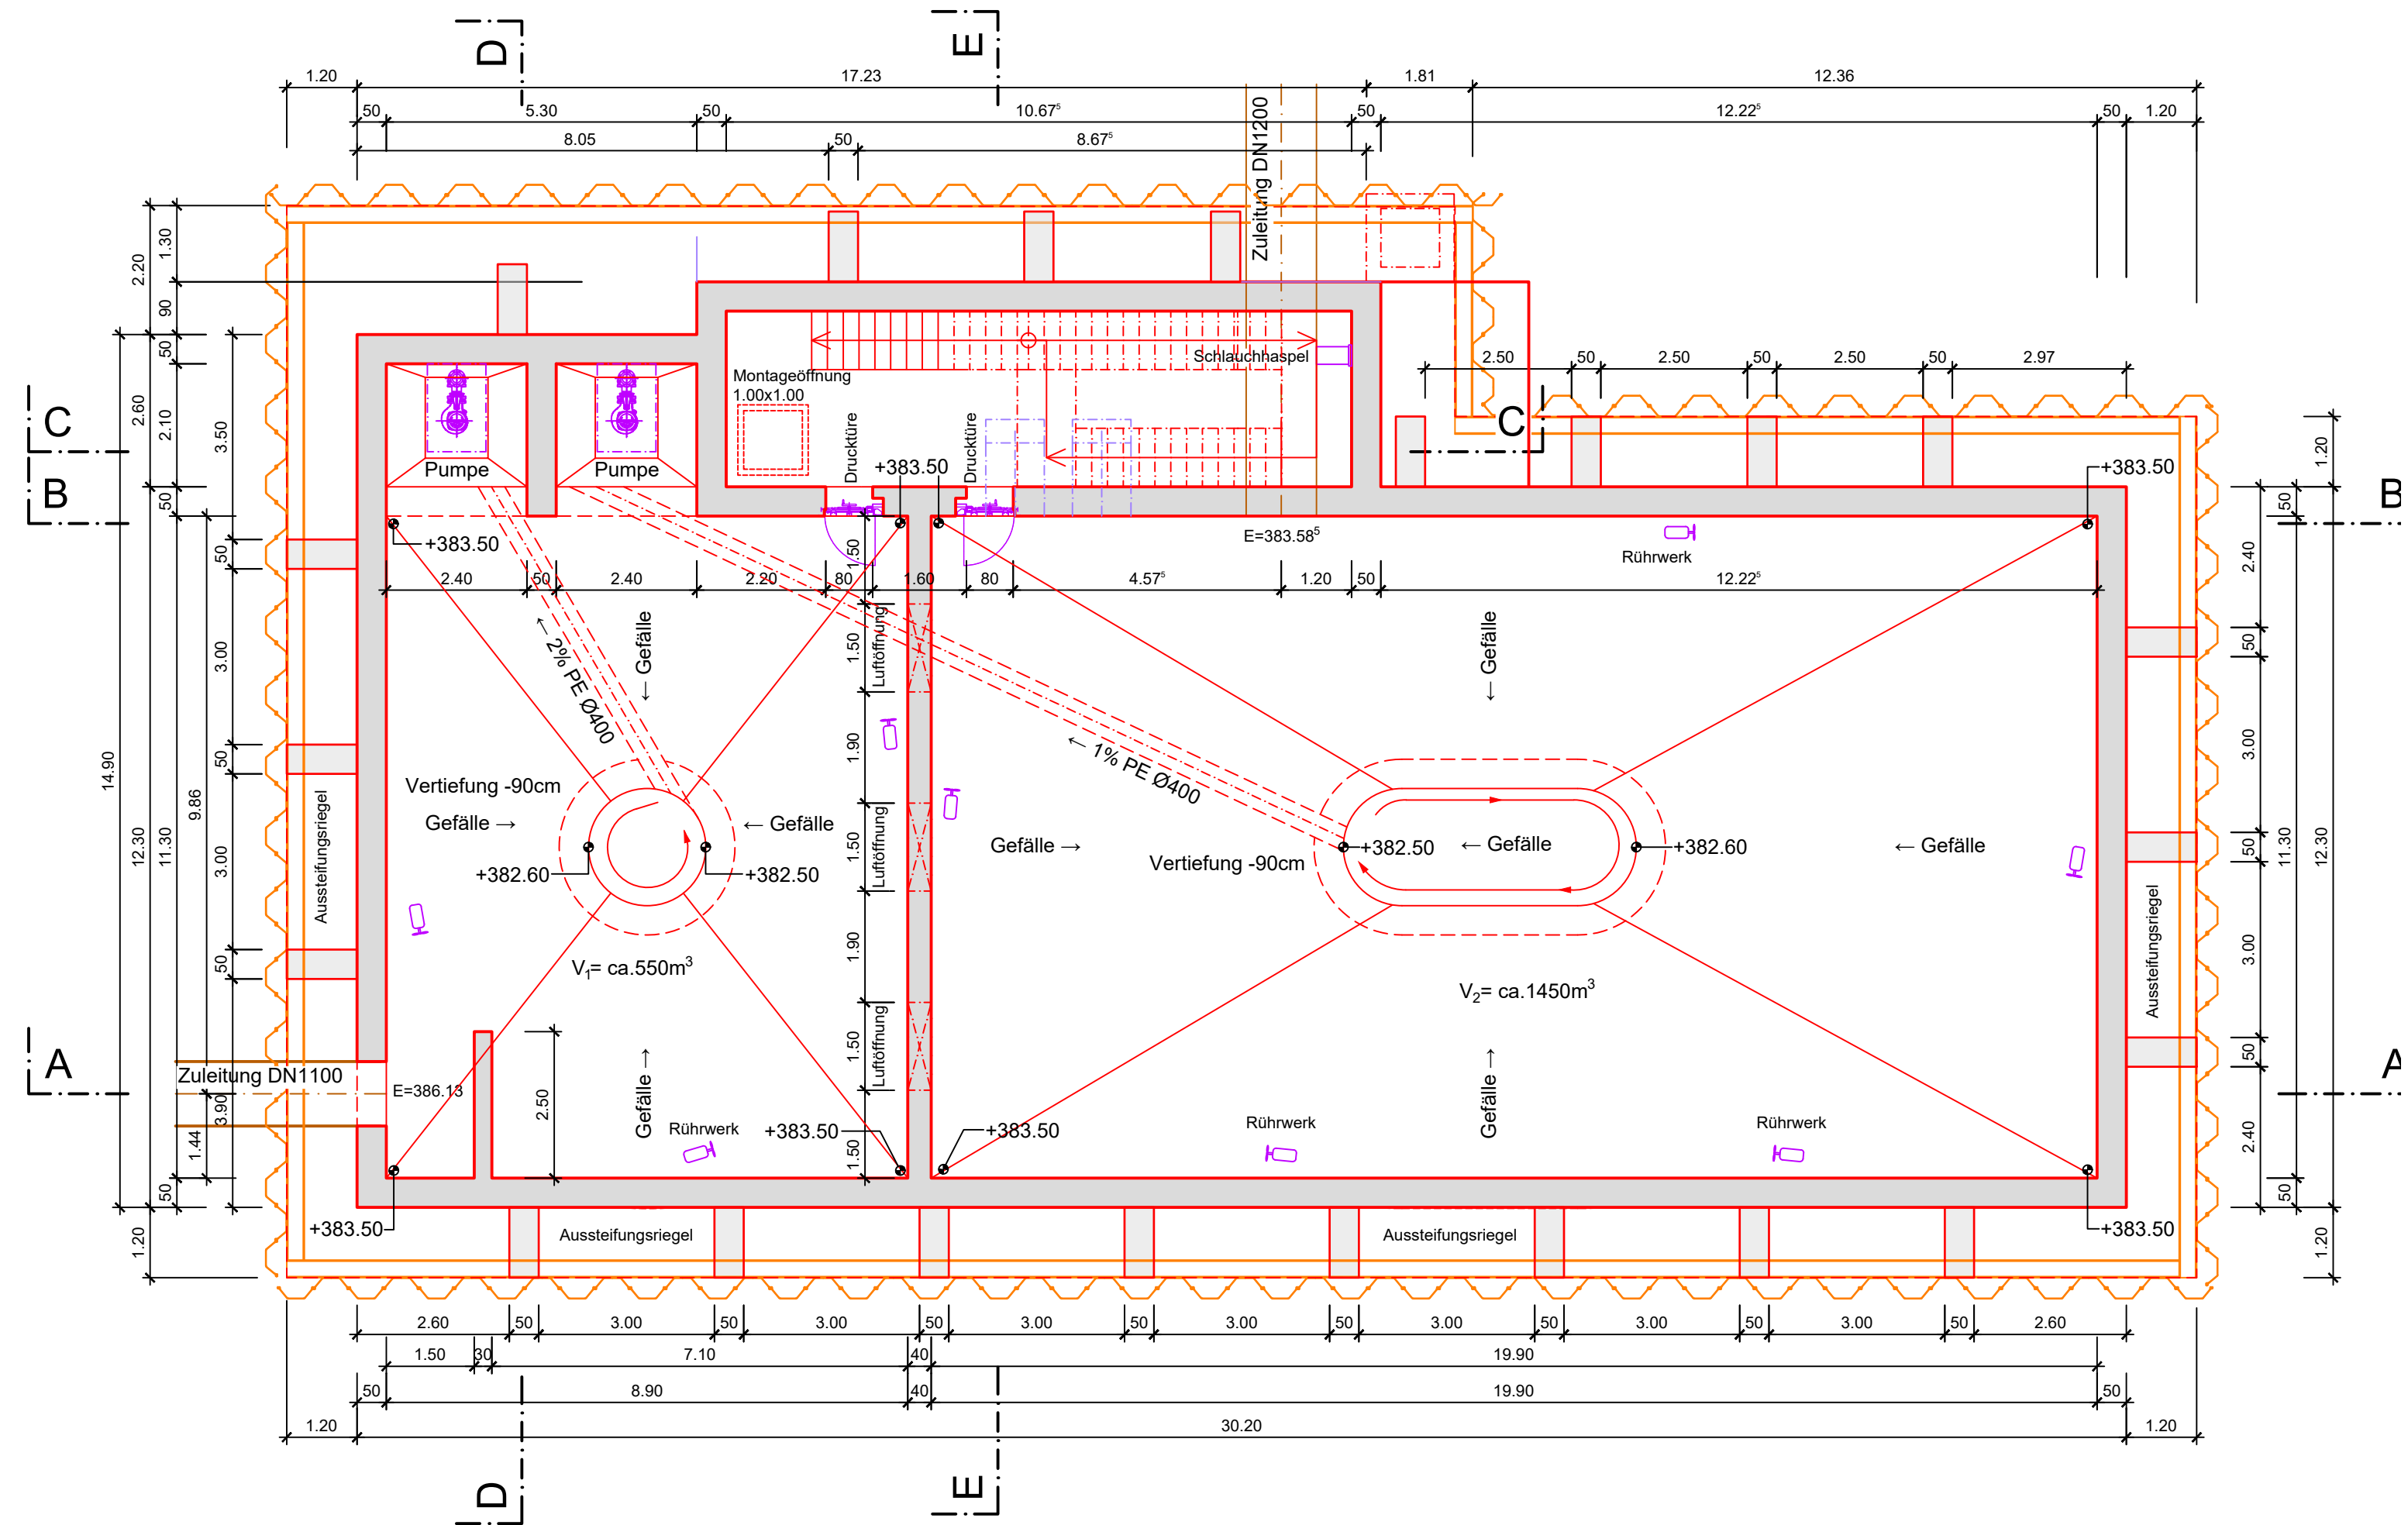


Schnitt C-C 1:100

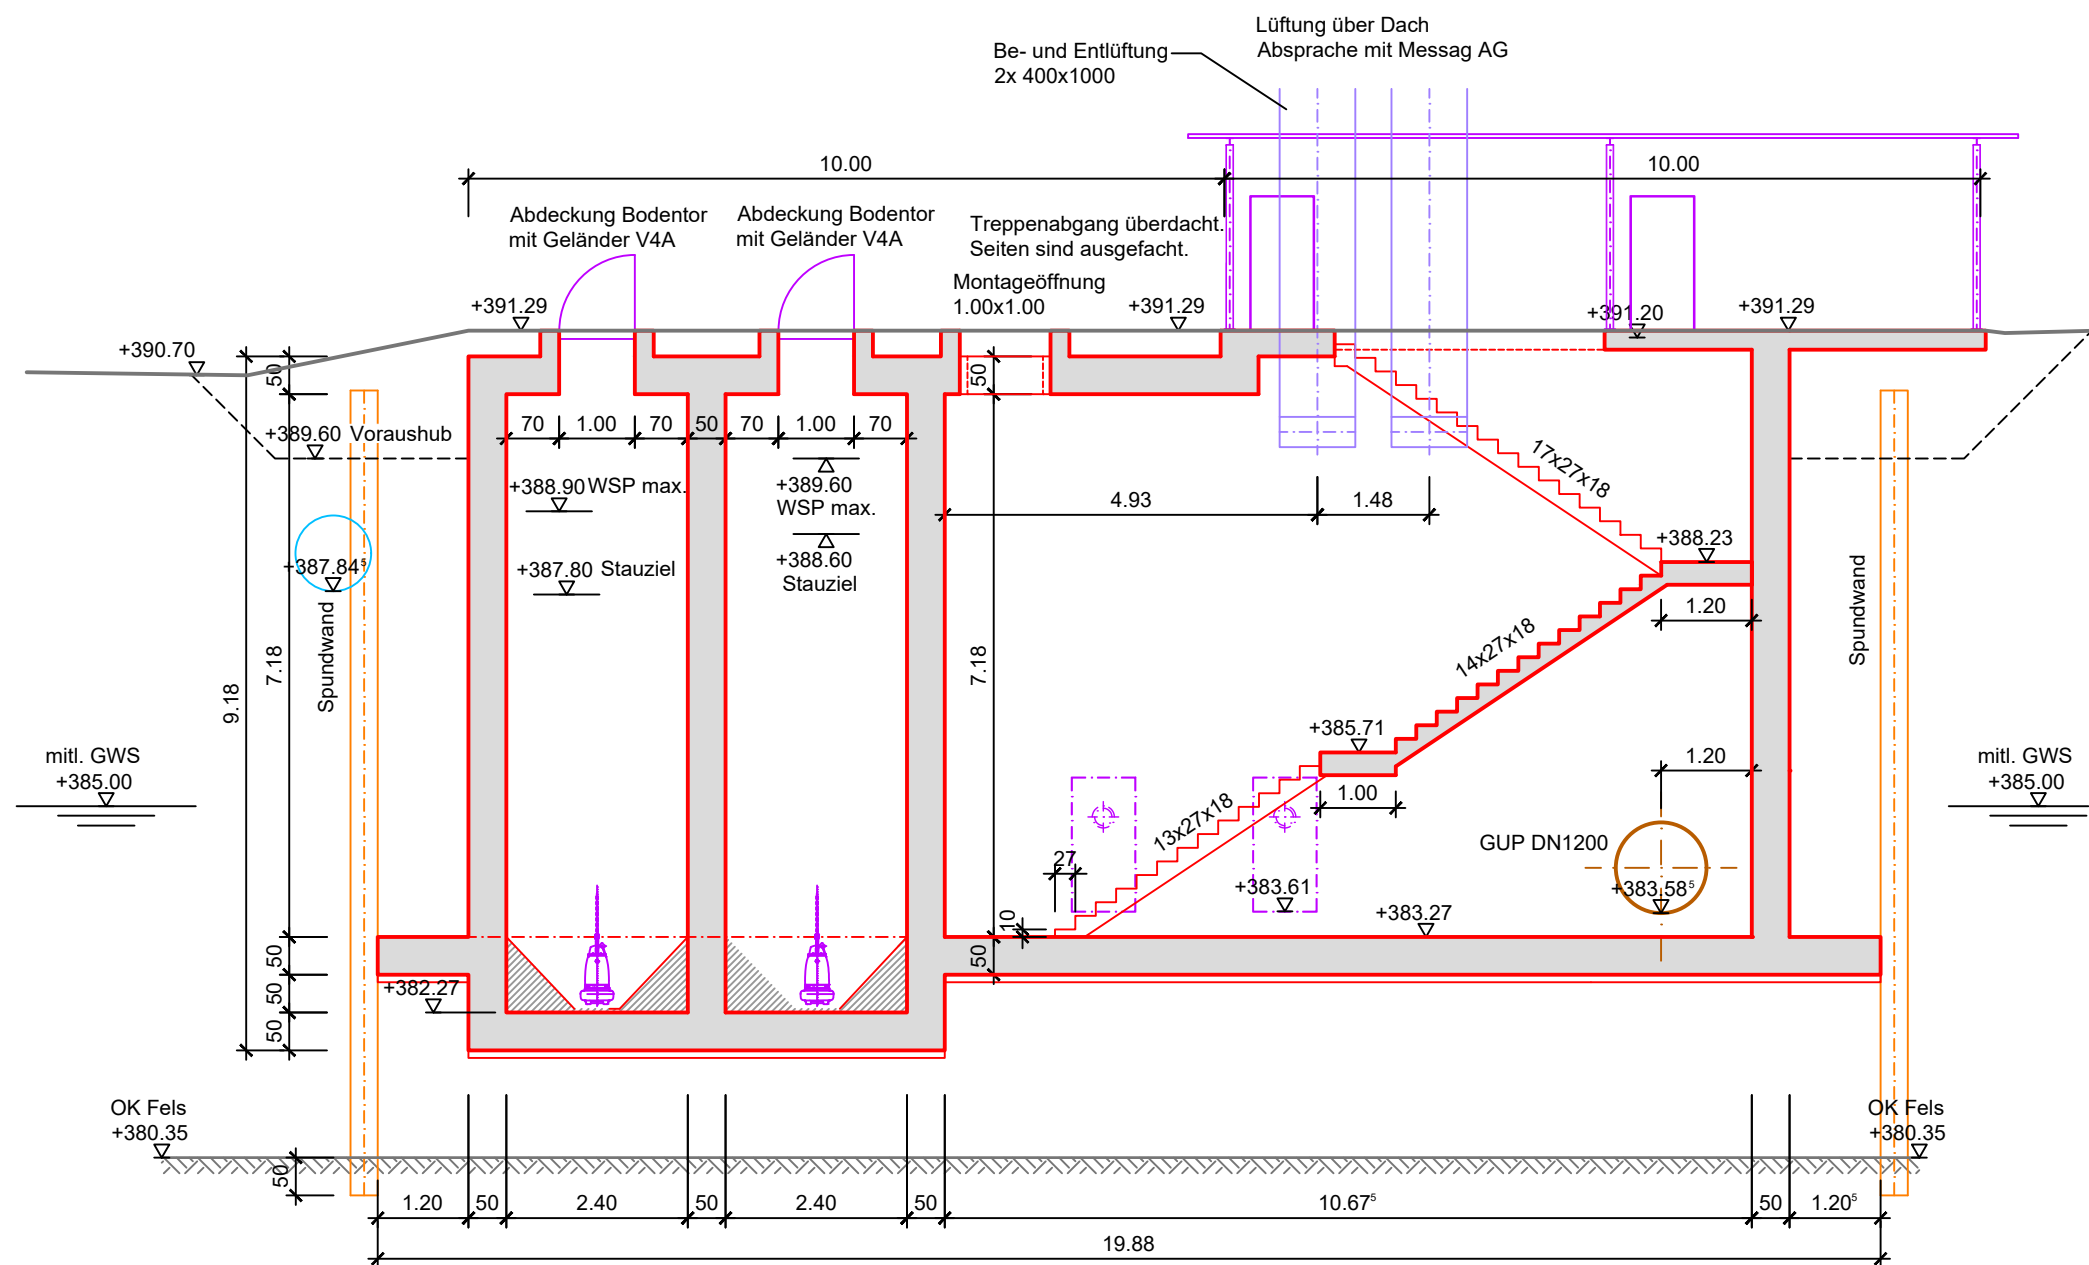


Schnitt A-A 1:100

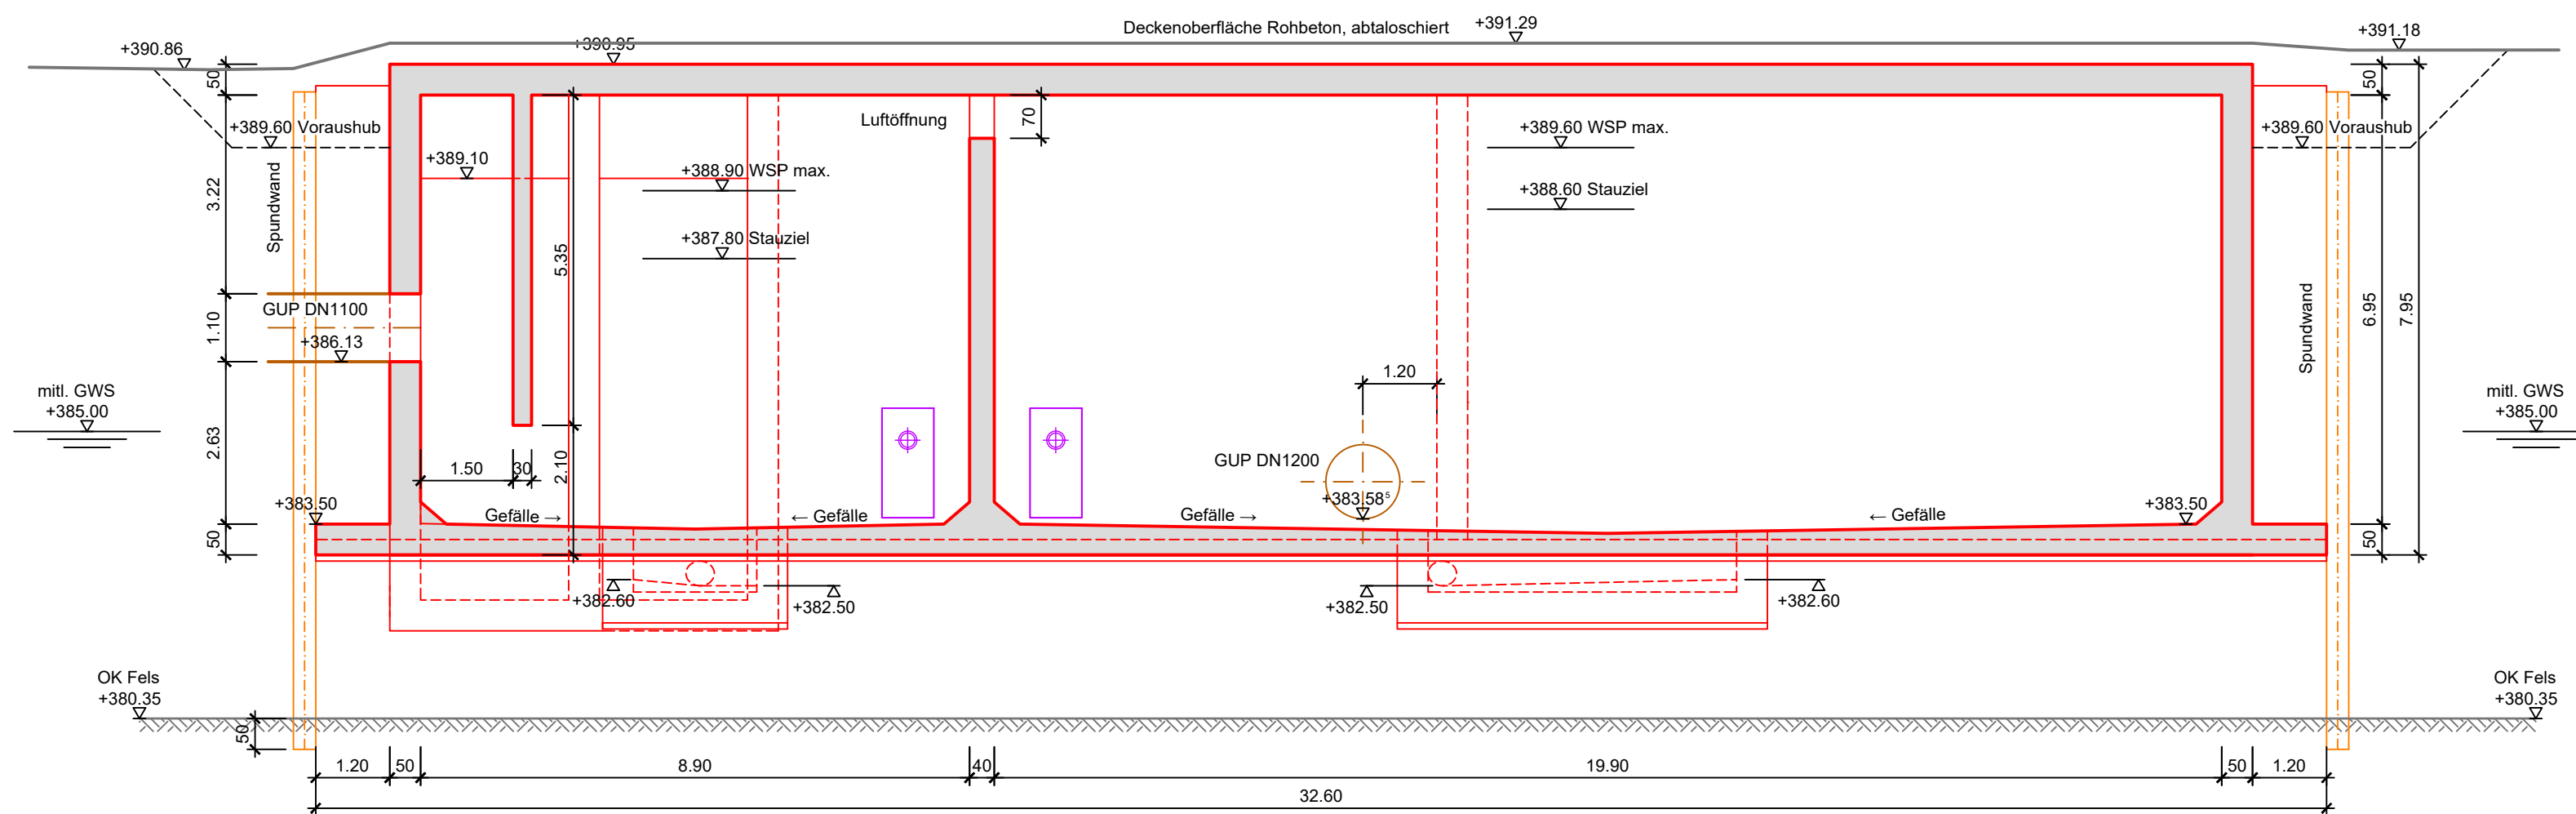


Schnitt D-D 1:100

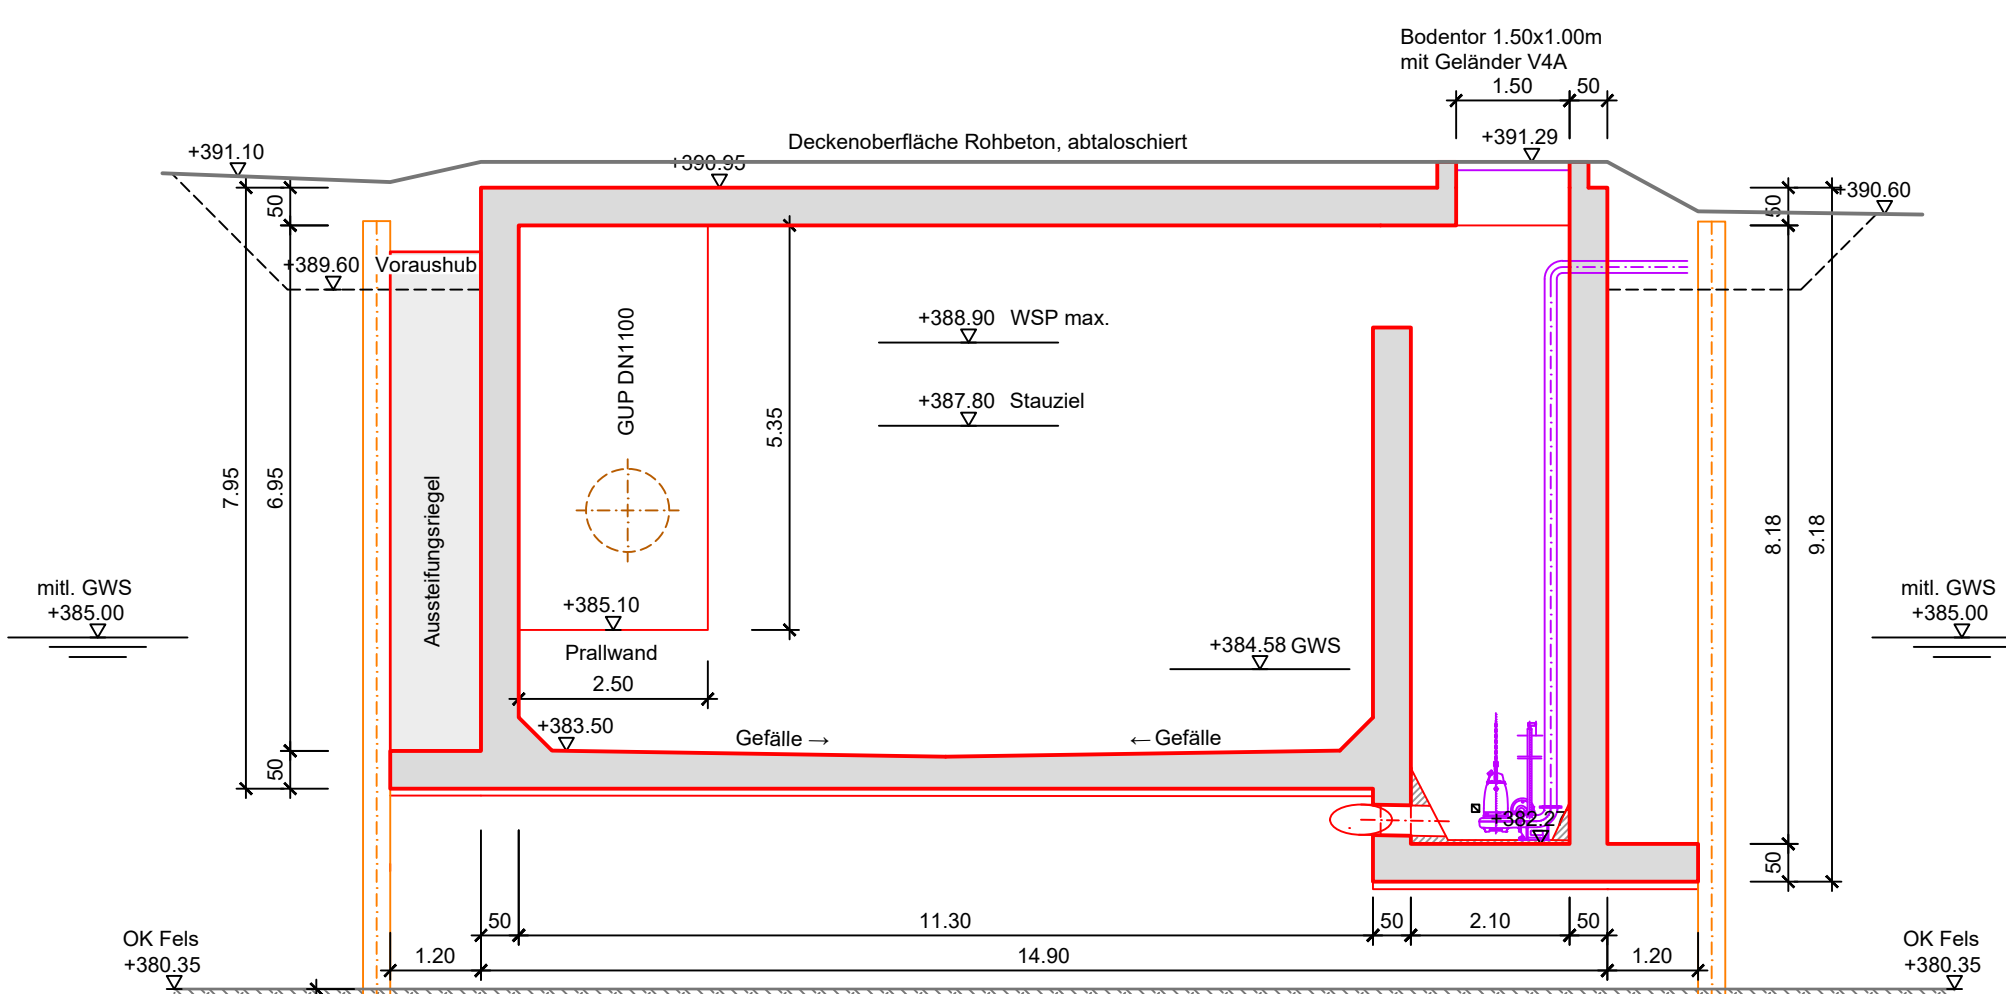

Schnitt B-B 1:100

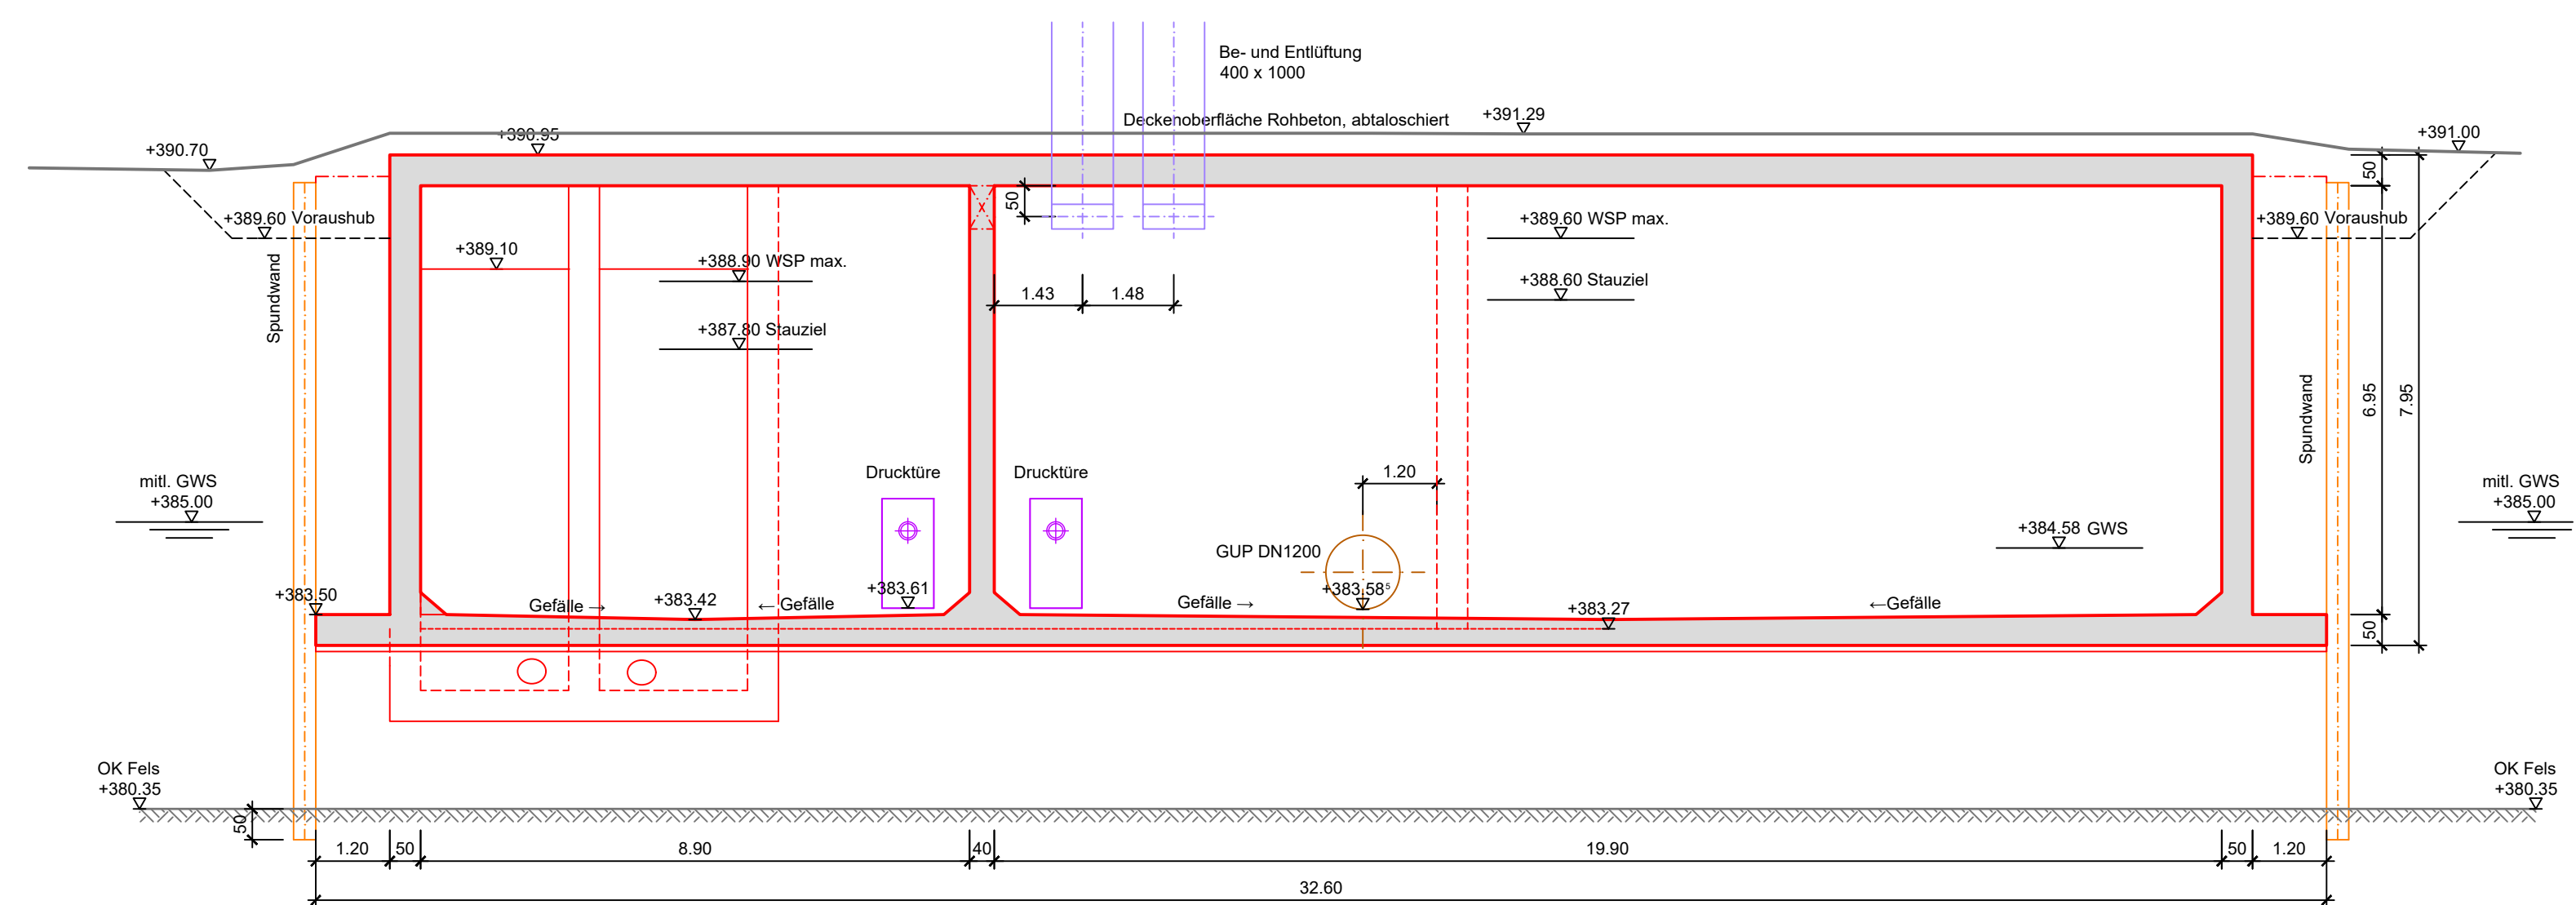

Schnitt E-E 1:100

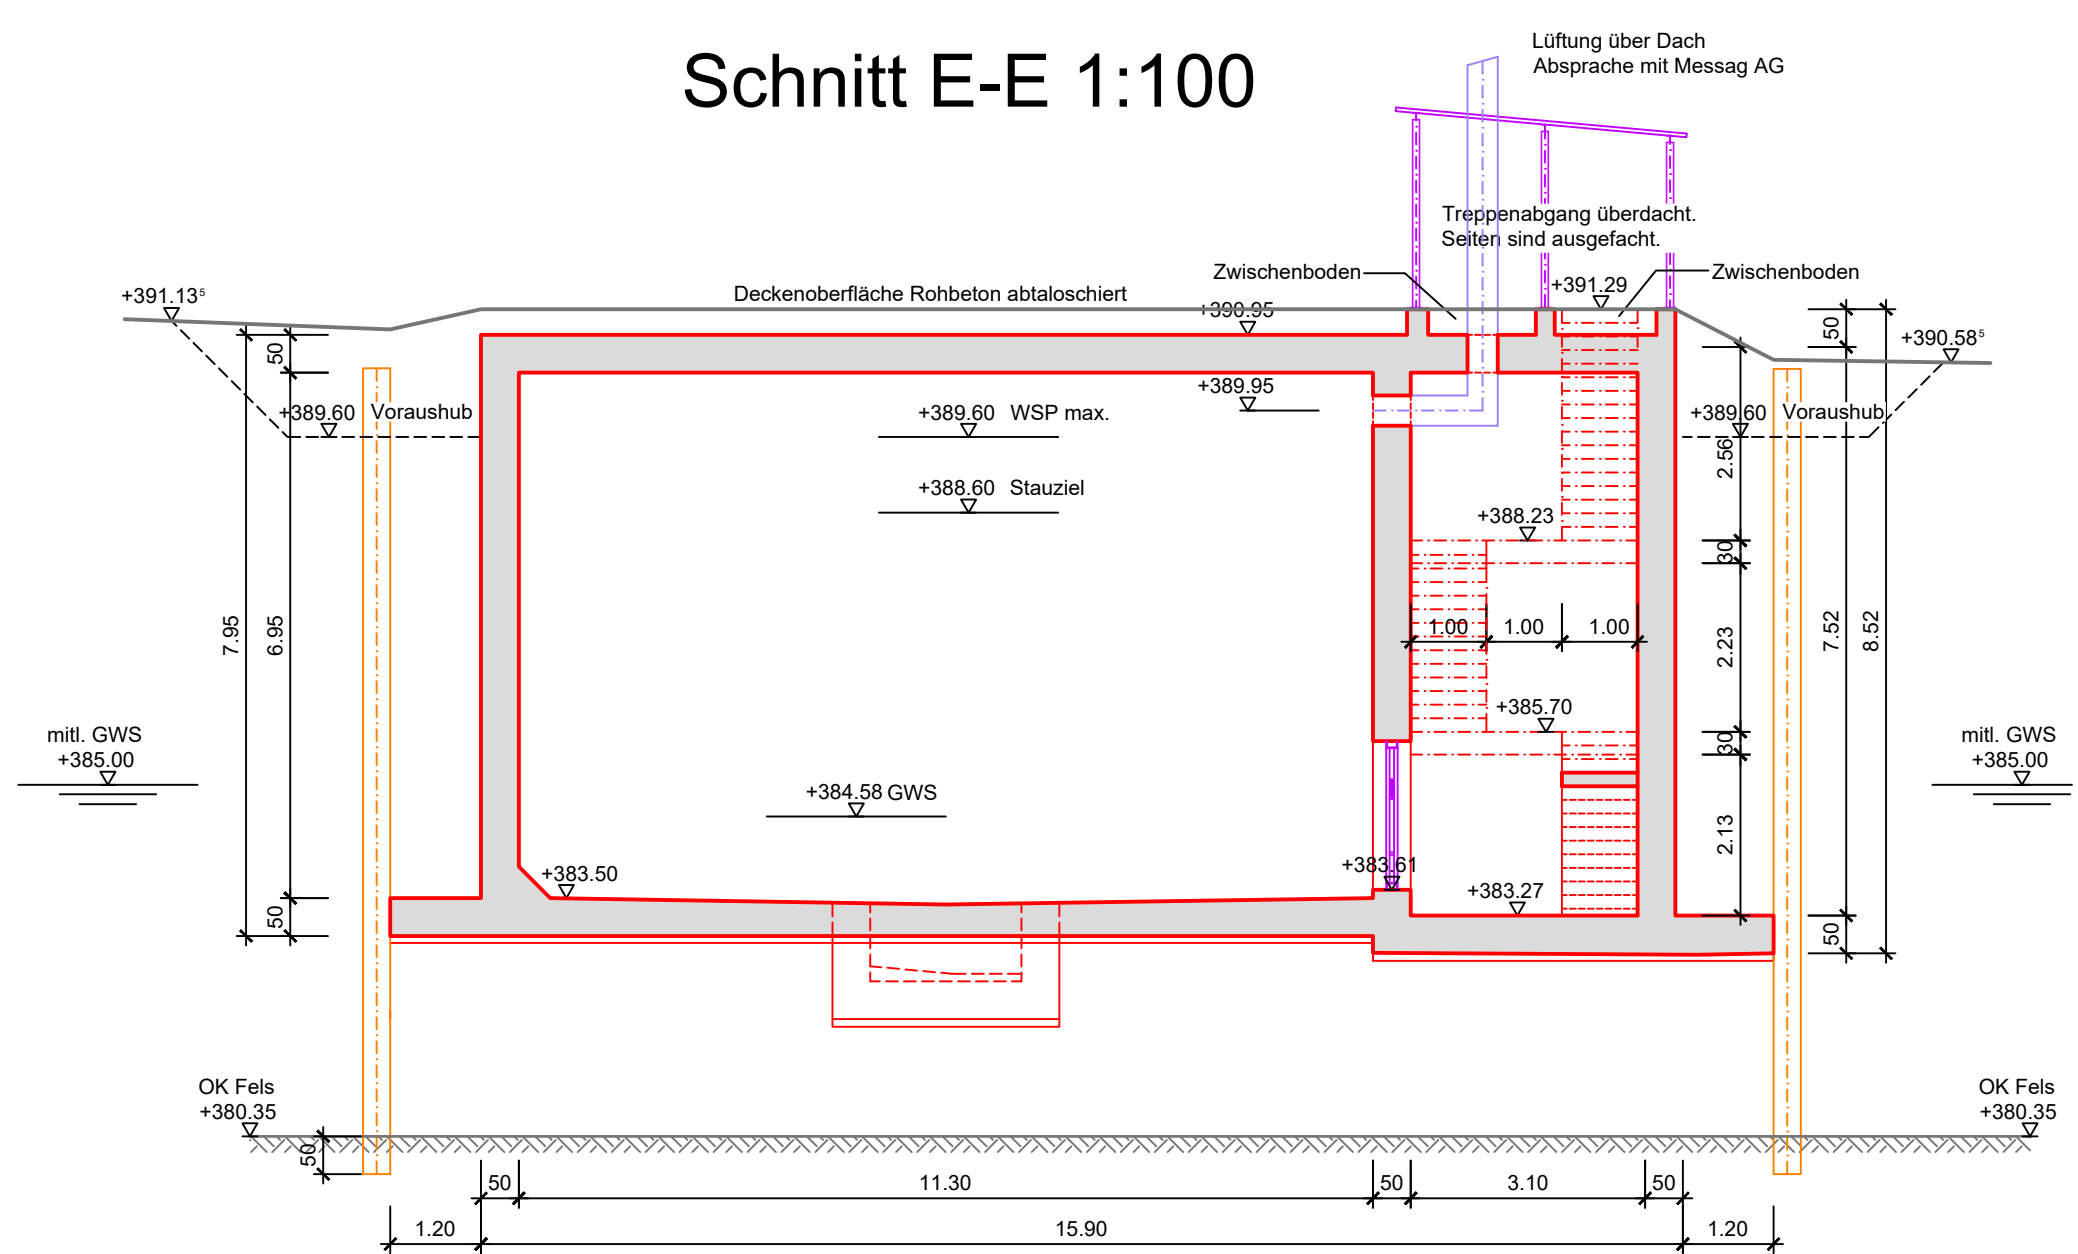

Index	Datum	Gez.	Gep.	Änderung
A	22.01.2020	CHM	WH	Ergänzung WSP max.
B	07.08.2020	ADA	WH	Verschiebung Treppenhause und Tiefpassgrenzfahrt

Projekt:

MWB Chaibacher / Böckten

Plantitel:

Mischwasserbecken
Grundriss, Schnitte

Bauphase:

Bauprojekt

Plan-Nr.:
1011.107-016

Index:
B

Massstab:
1:100

Format:
105x75

Datum:
29.07.2019

Projekt Nr.:
1011.107.03

Gez.:
CHM/Ada

Pl.:
Kur

Kontr.:
Kur

Auftraggeber:

RAPP

Rapp Infra AG
Hochstrasse 100
CH-4018 Basel

T + 061 58 595 77 77
www.rapp.ch

Ant für Industrielle Betriebe
Freudenstrasse 1
CH-4127 Birsfelden

T + 061 315 10 10
F + 061 315 10 19
www.baselund.ch