




Grundriss 1:50

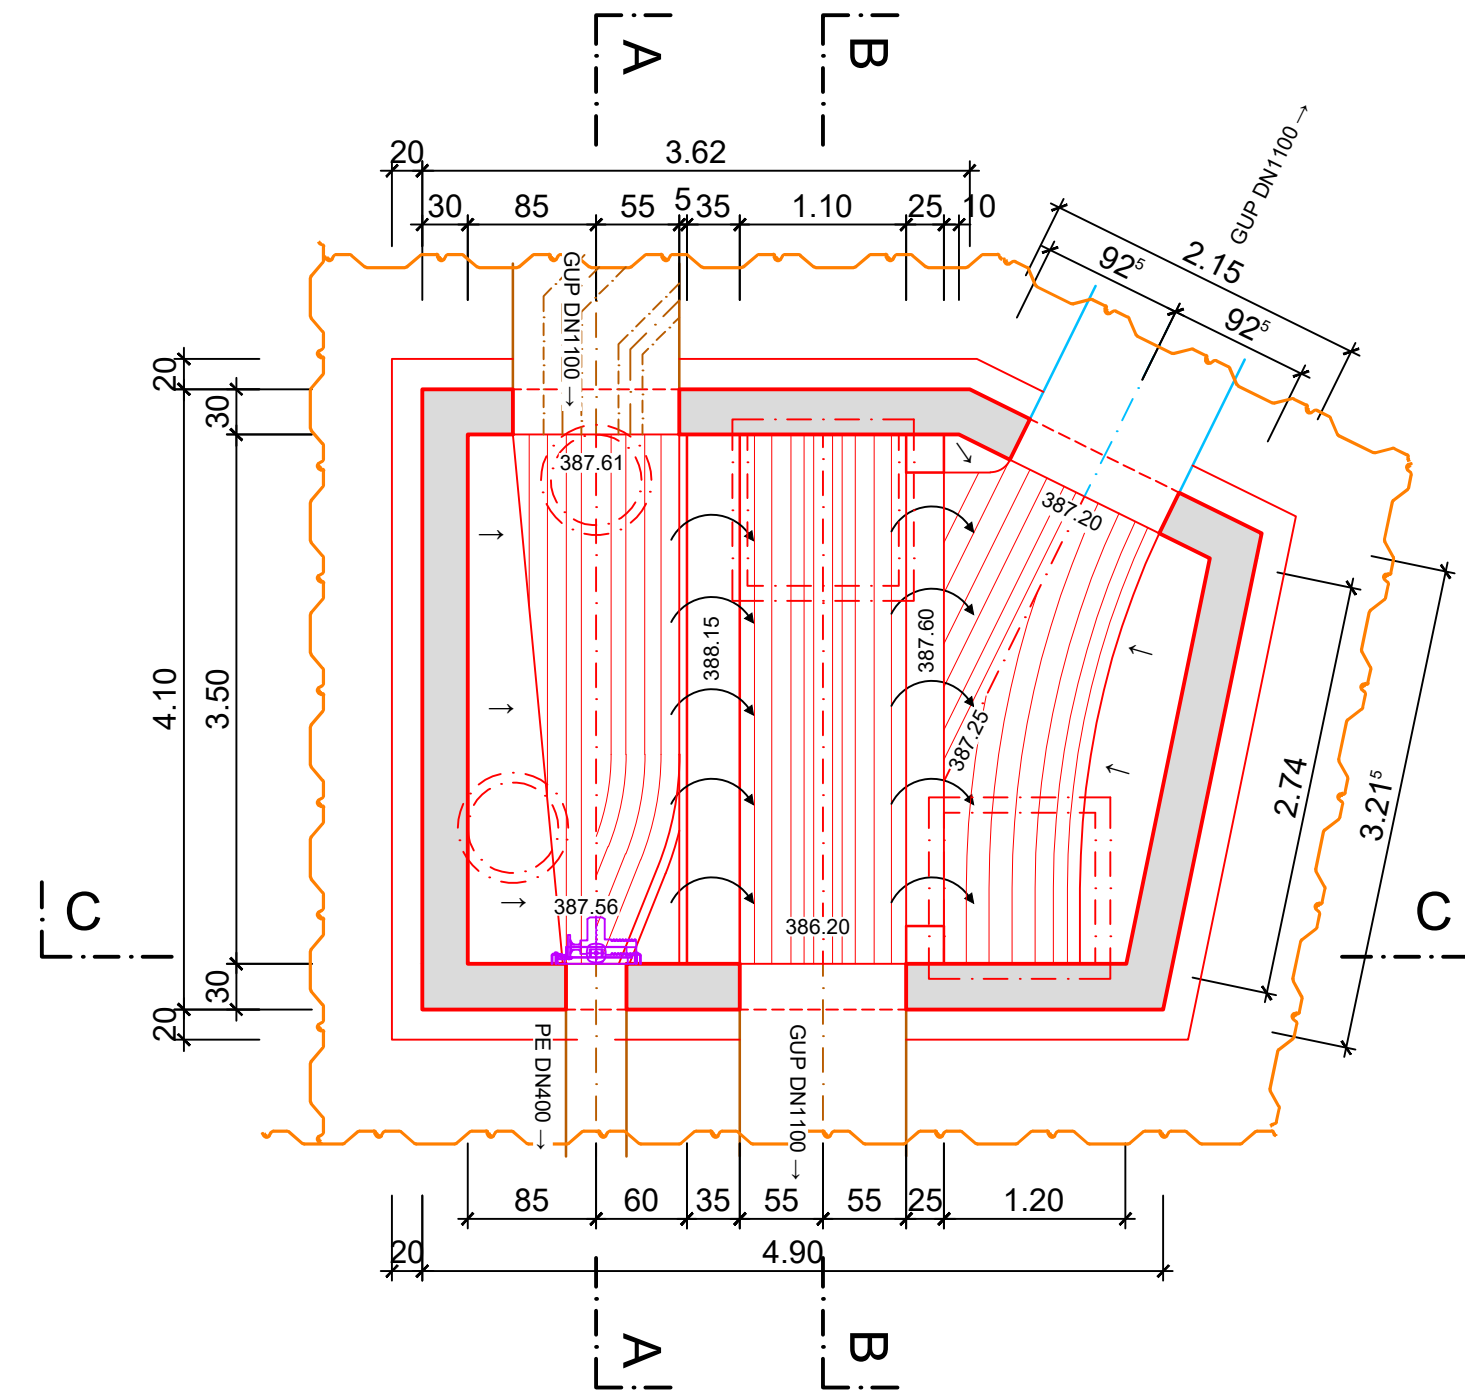


Schnitt A-A 1:50

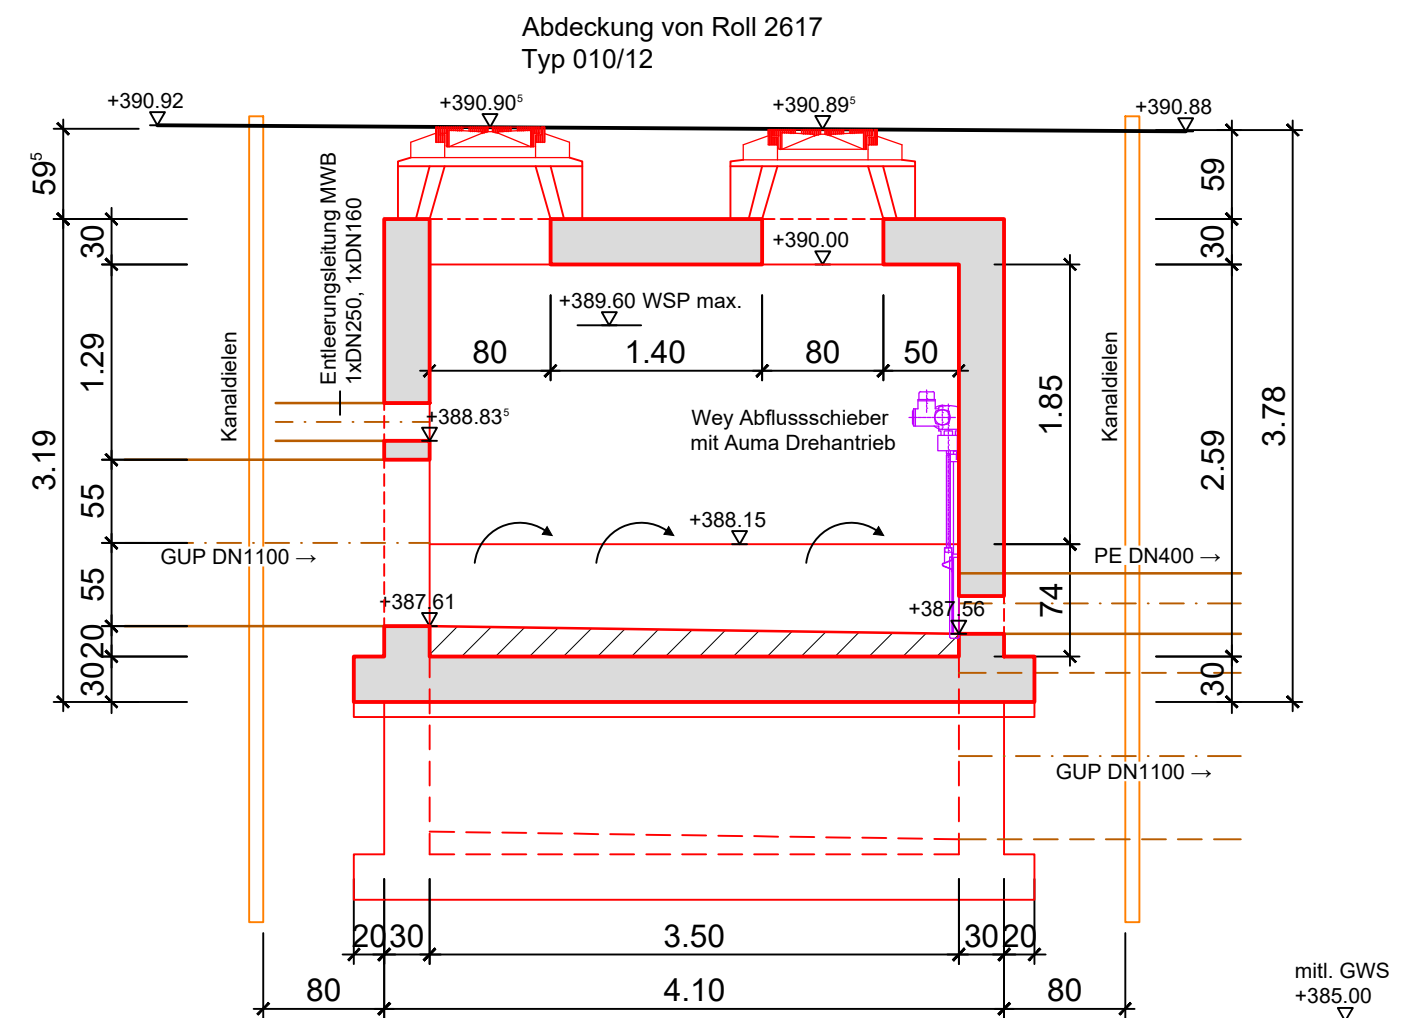



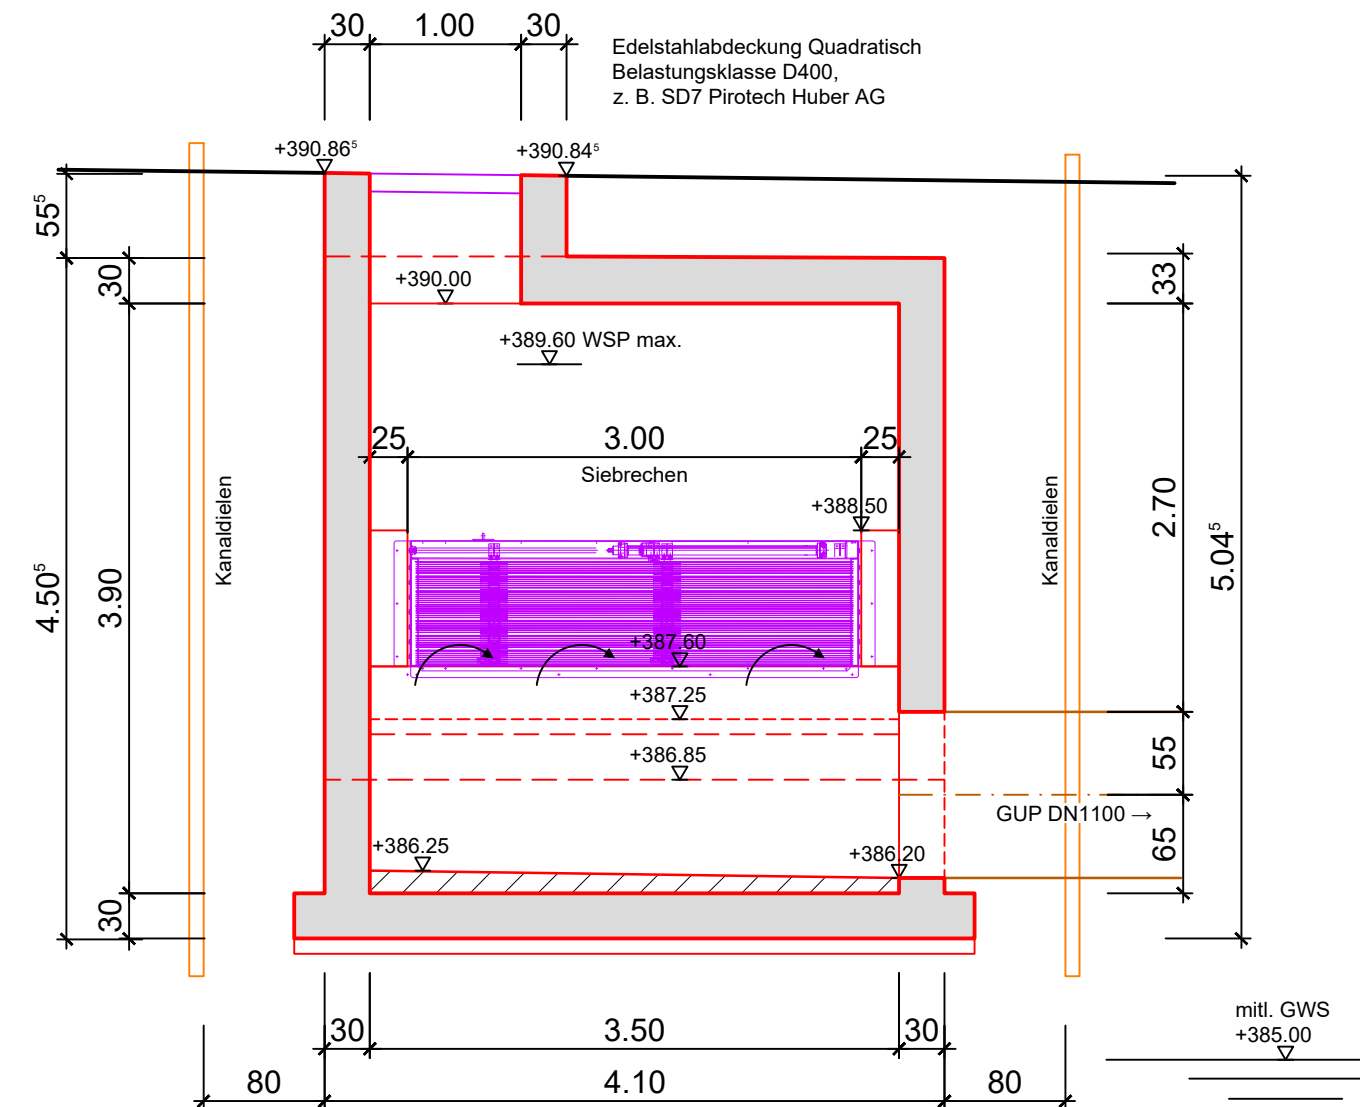Schnitt B-B 1:50

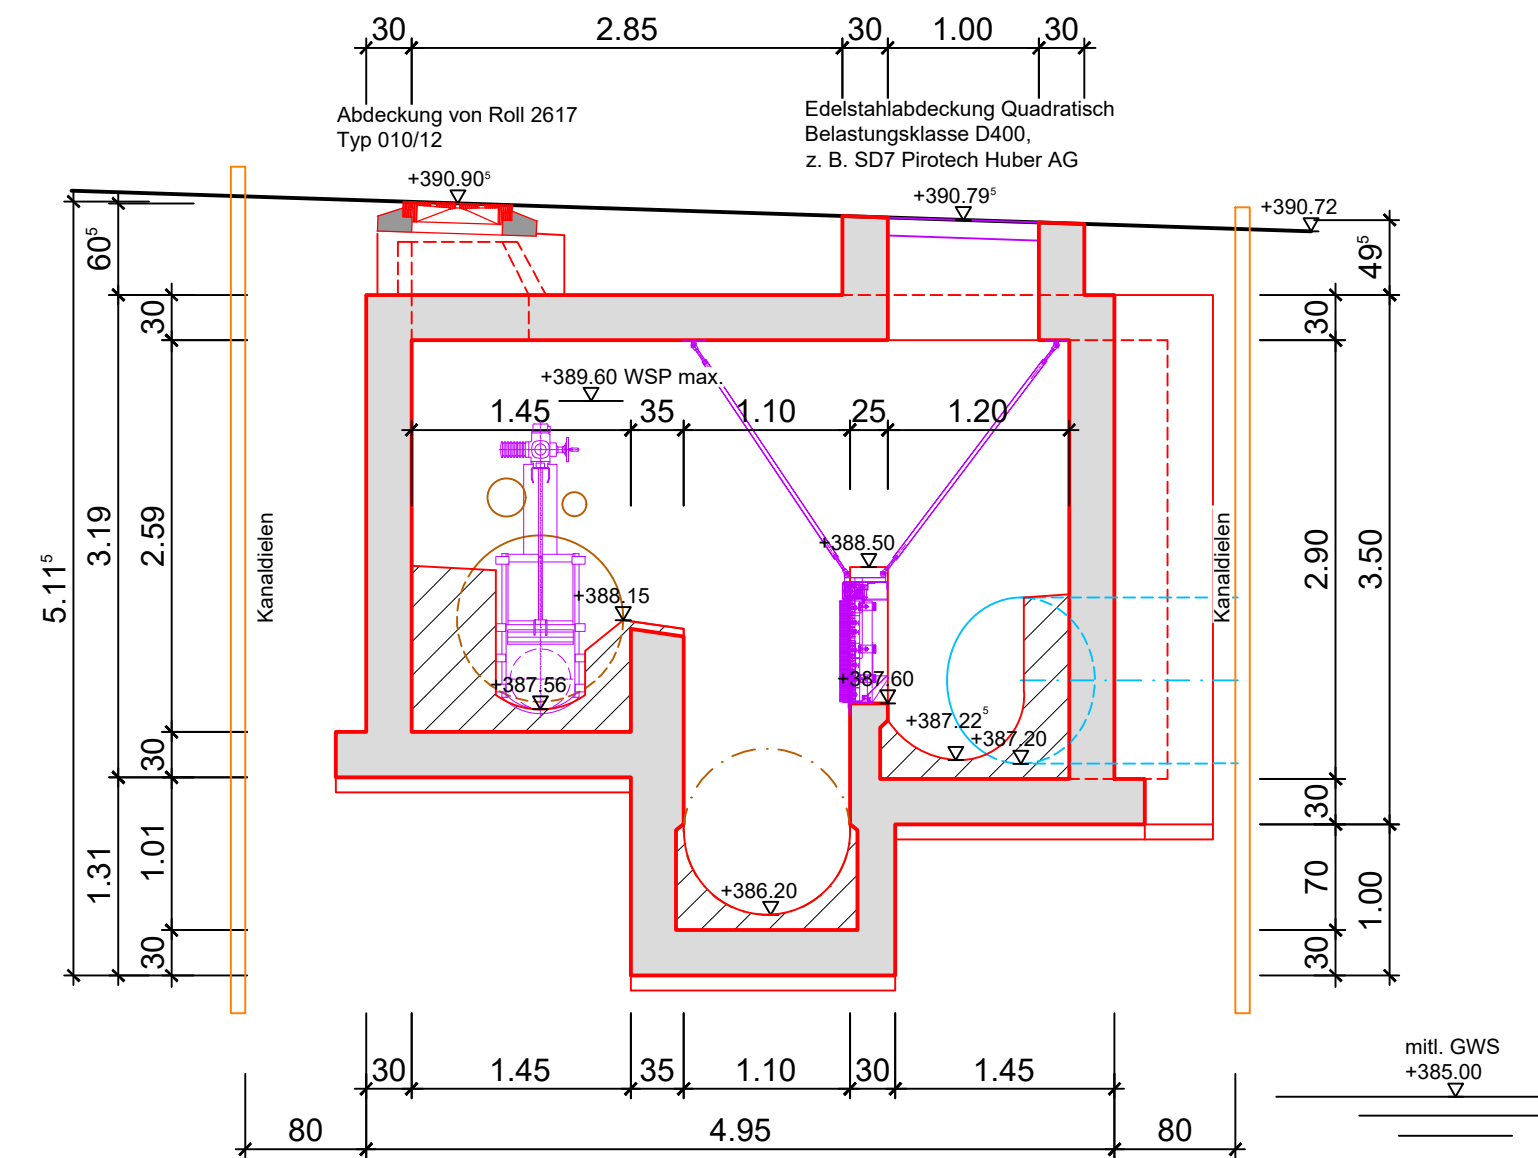

Schnitt C-C 1:50



Index	Datum	Gez.	Gep.	Änderung
A	22.01.2020	ChM	WMI	Anpassung Wehrkante, Entleerungsleitungen, WSP max.

Projekt: MWB Chaibacher / Böckten				
Plantitel: Trennbauwerk Nord Grundriss, Schnitte				
Bauphase: Bauprojekt				
Plan-Nr.: 1011.107-017	Index: A	Massstab: 1:50	Format: 105x75	Datum: 29.07.2019
Projekt Nr.: 1011.107.03		Gez.: ChM	PL.: Kur	Kontr.: Kur
Auftraggeber:				
RAPP 				
Rapp Infra AG Hochstrasse 100 CH-4018 Basel		Amt für Industrielle Betriebe Freulerstrasse 1 CH-4127 Birsfelden		
T +41 58 595 77 77 www.rapp.ch		T + 061 315 10 10 F + 061 315 10 19 www.baselland.ch		