



Grundriss 1:50

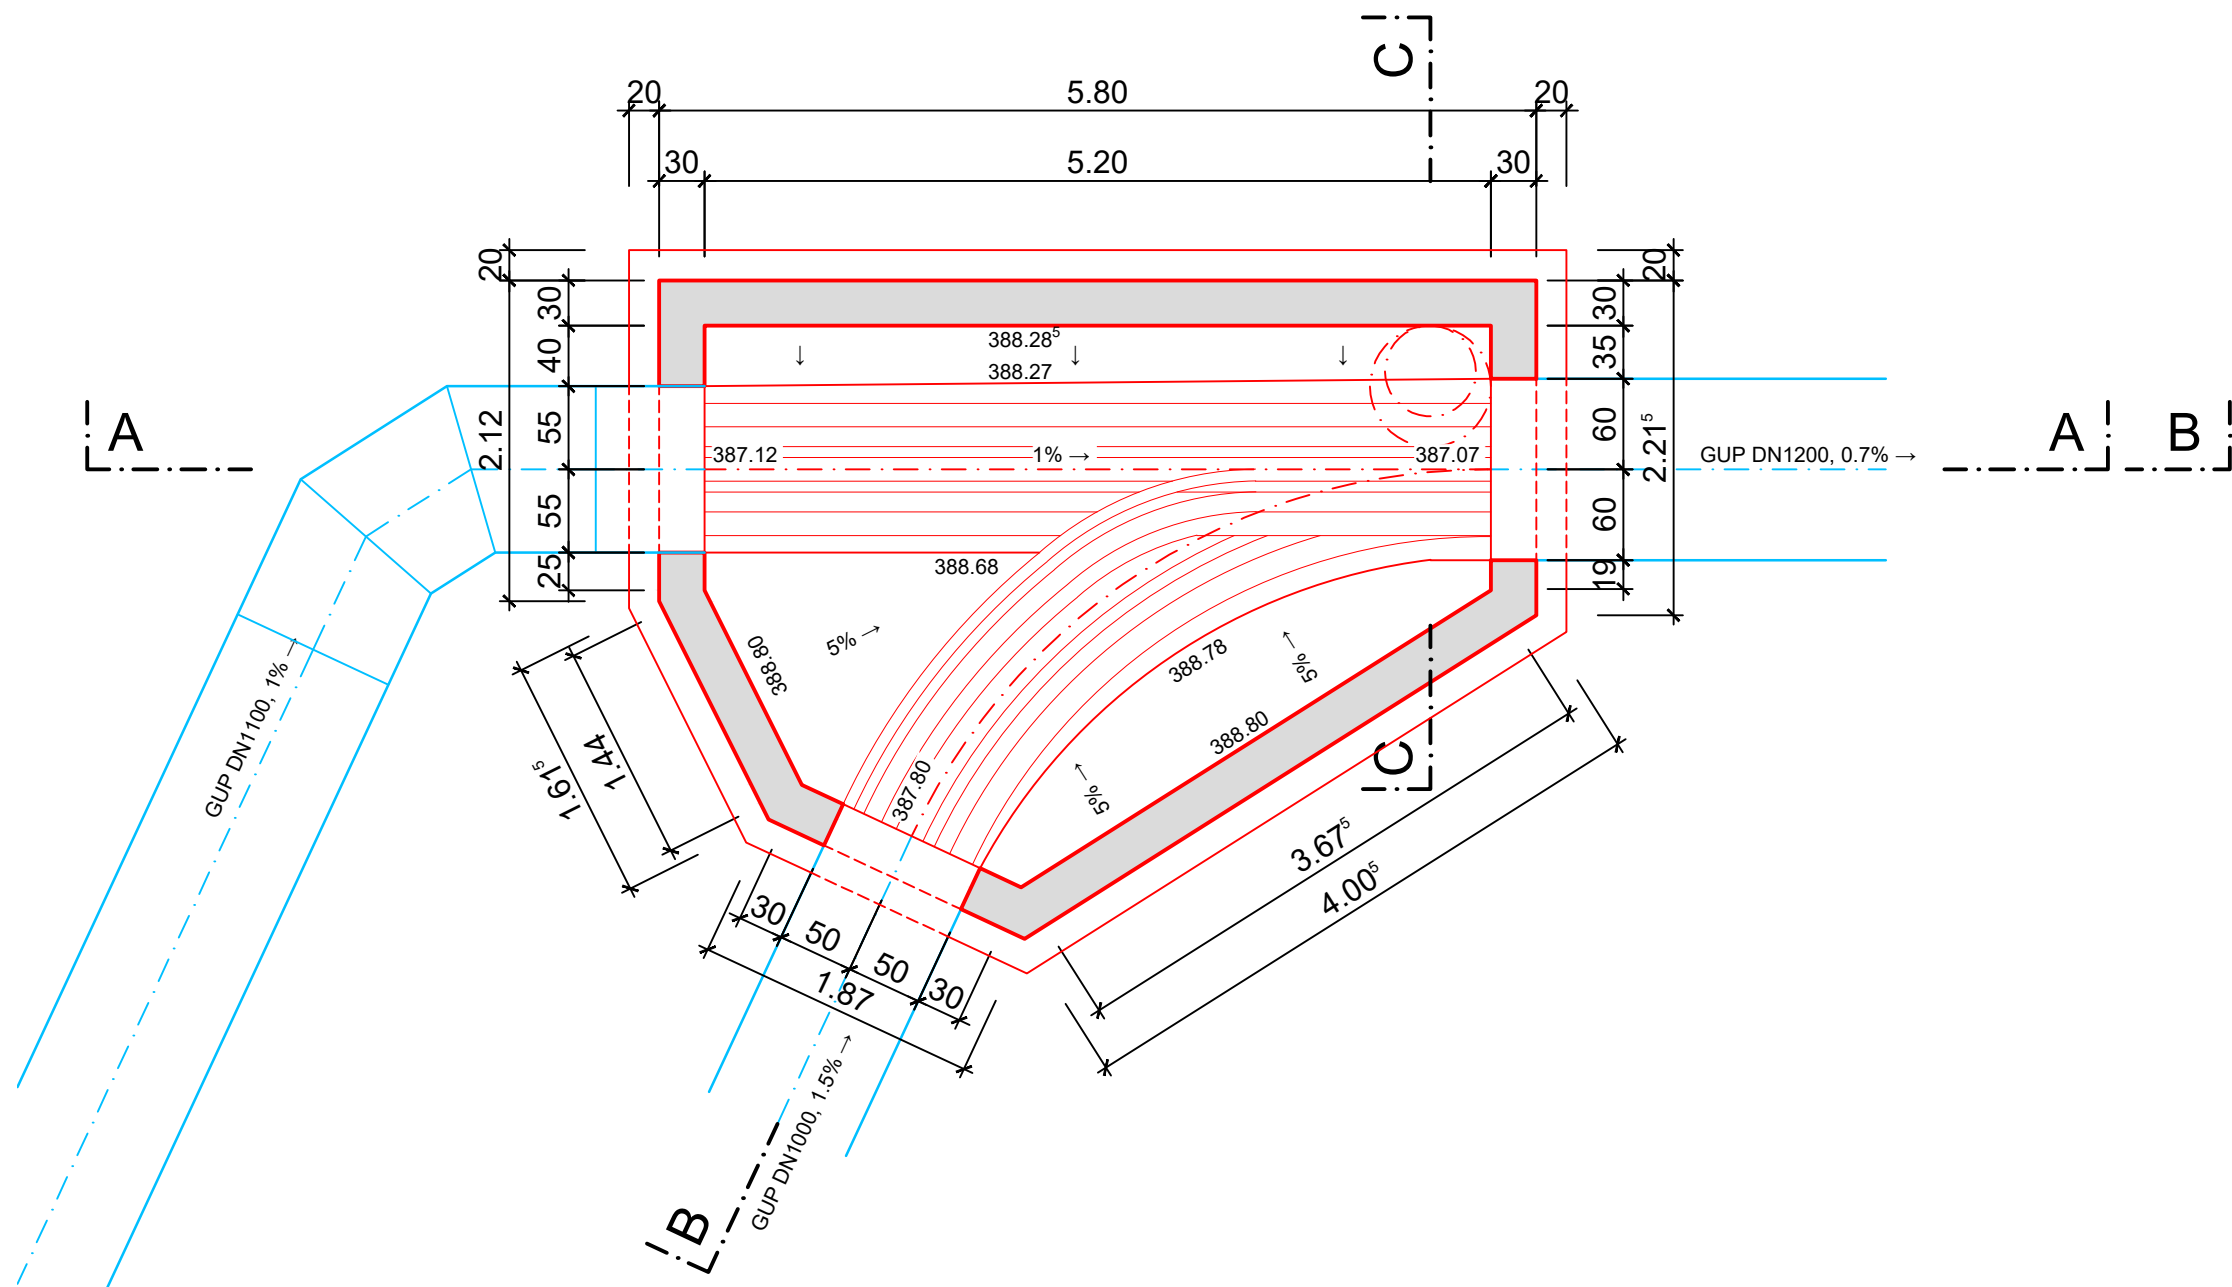


Schnitt B-B 1:50

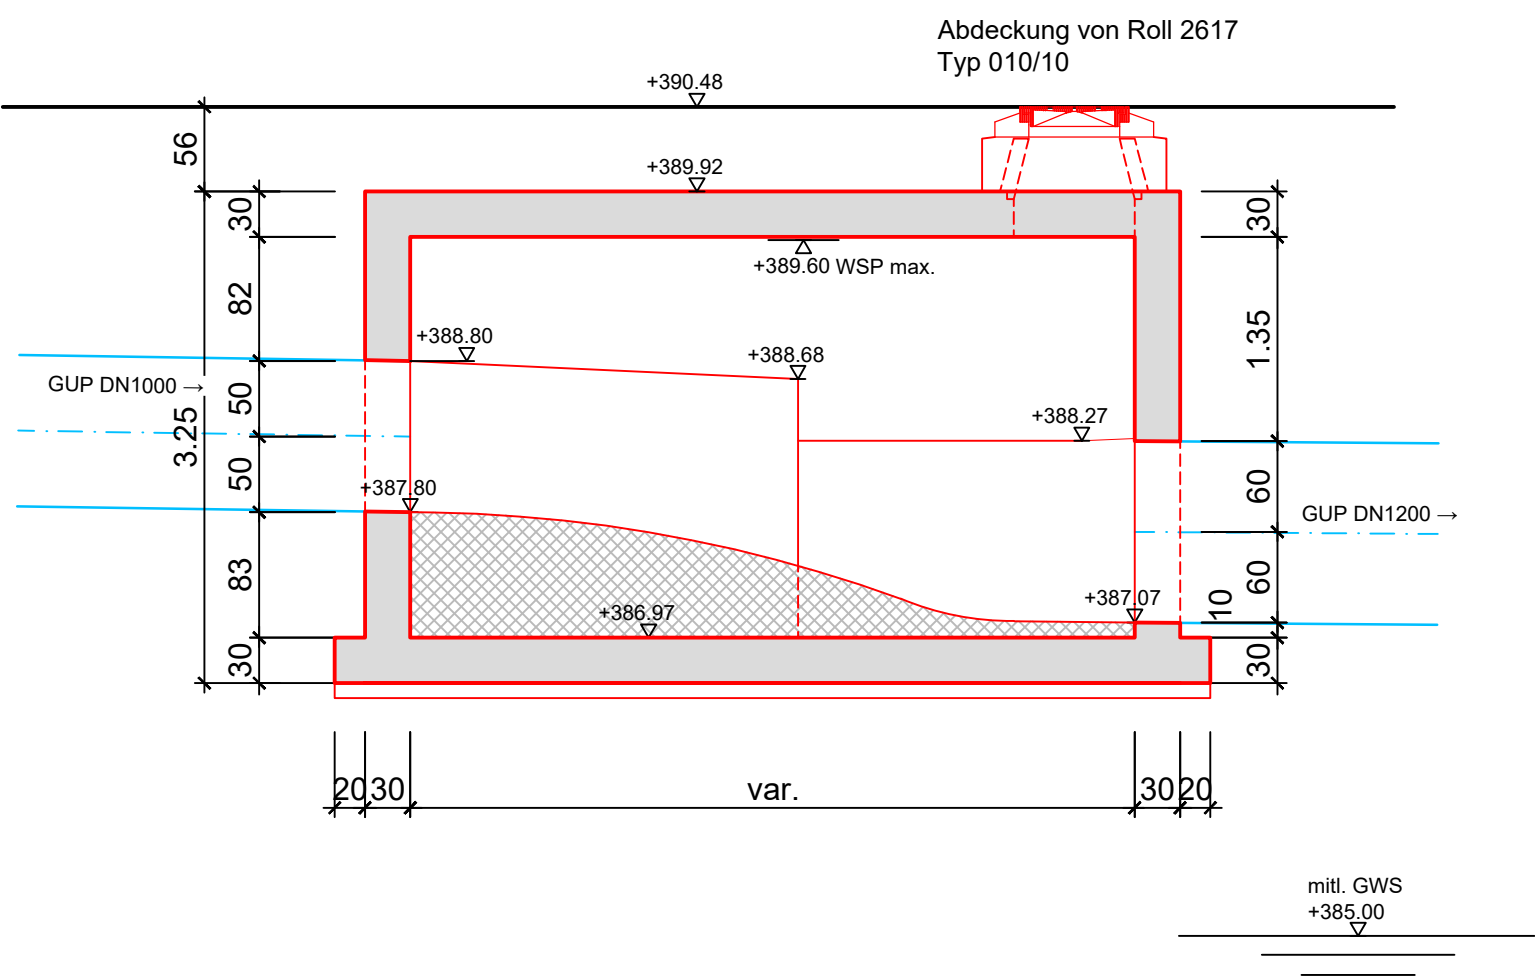


| Index | Datum | Gez. | Gep. | Änderung |
|-------|------------|------|------|----------|
| A | 22.01.2020 | ChM | WMI | WSP max. |
| | | | | |
| | | | | |
| | | | | |
| | | | | |
| | | | | |
| | | | | |

Schnitt A-A 1:50

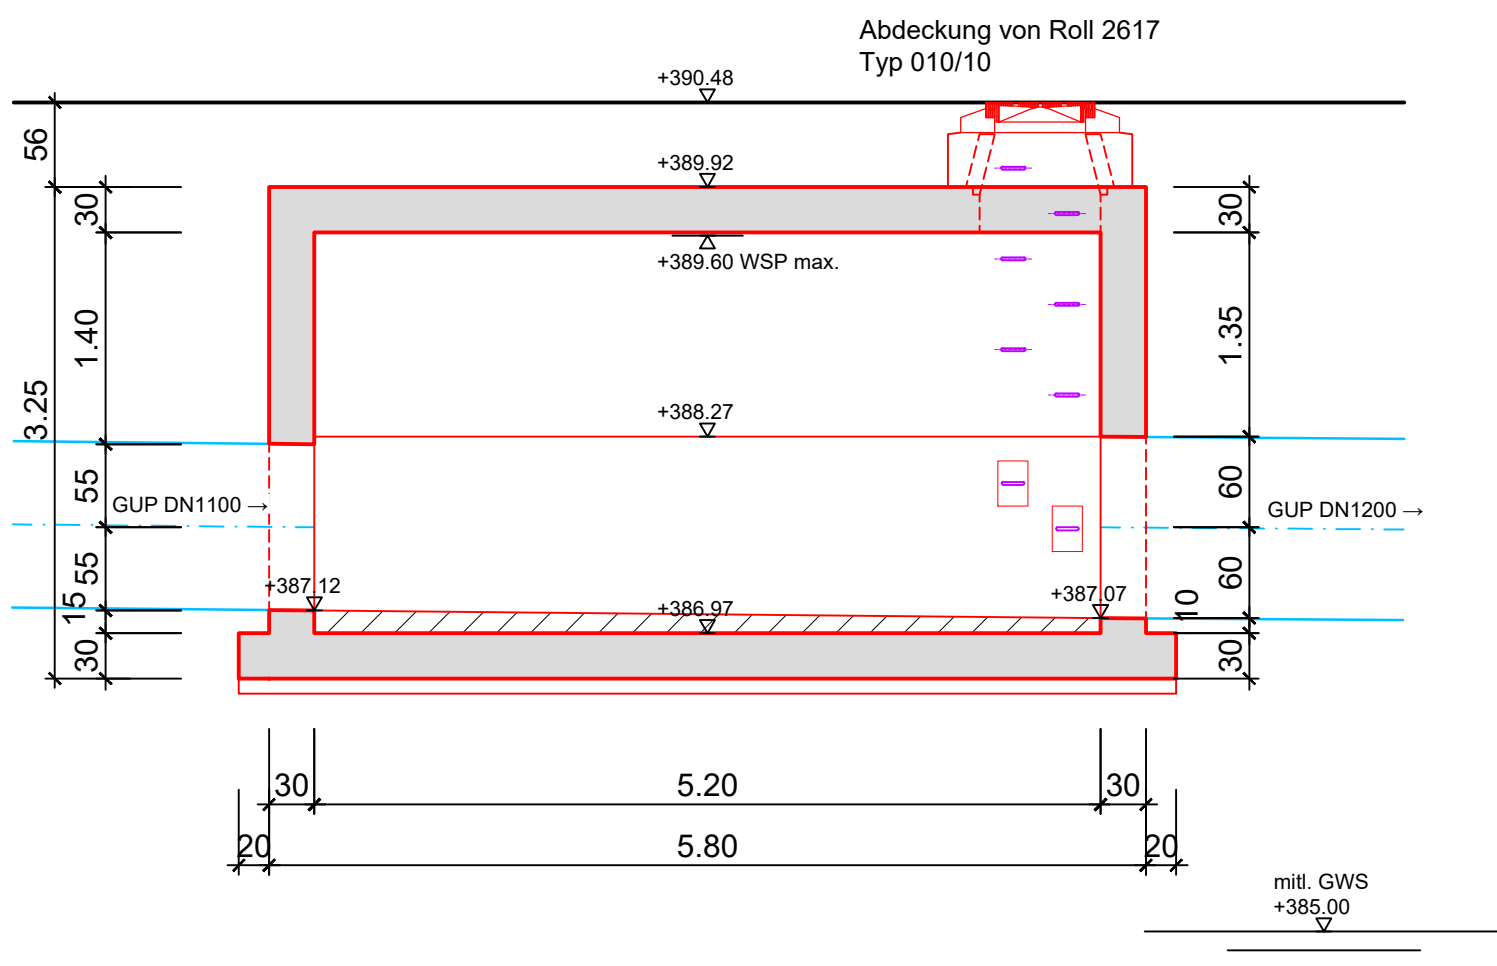

Schnitt C-C 1:50

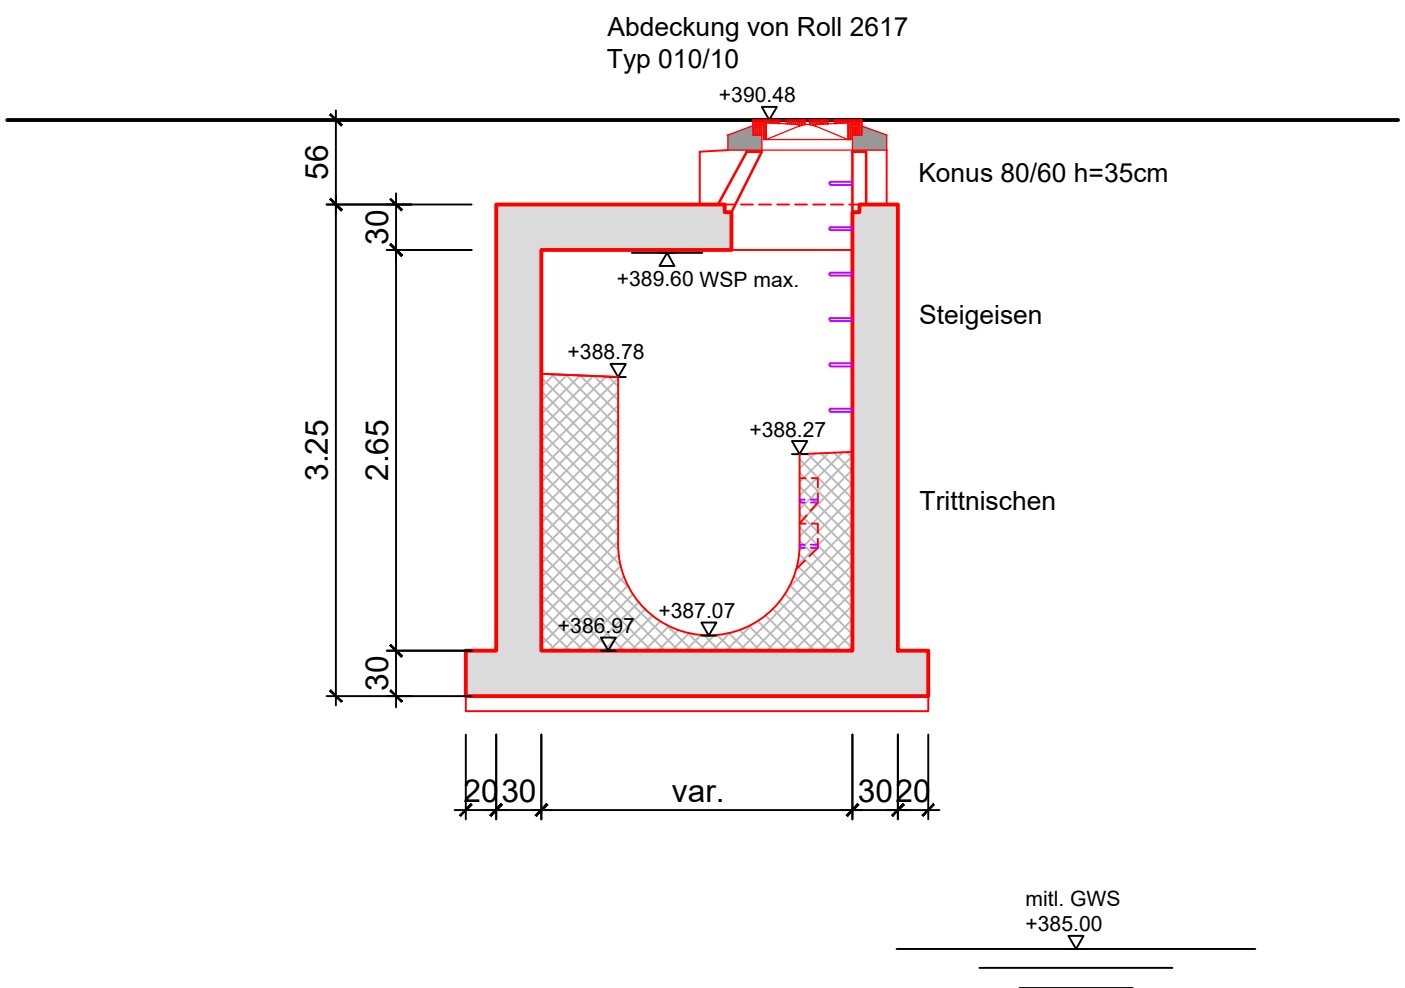

Projekt:

MWB Chaibacher / Böckten

Plantitel:

Vereinigungsschacht
Grundriss, Schnitte

Bauphase:

Bauprojekt

Plan-Nr.:
1011.107-019

Index:
A

Massstab:
1:50

Format:
84x42

Datum:
29.07.2019

Projekt Nr.:
1011.107.03

Gez.:
ChM

PL.:
Kur

Kontr.:
Kur

RAPP

Rapp Infra AG
Hochstrasse 100
CH-4018 Basel

T +41 58 595 77 77
www.rapp.ch

Auftraggeber:



Amt für Industrielle Betriebe
Freulerstrasse 1
CH-4127 Birsfelden

T + 061 315 10 10
F + 061 315 10 19
www.baselland.ch