



CH. DES CROIX-ROUGES 8
1007 LAUSANNE
021 625 15 10
076 536 36 69

COMMUNE DE DUILLIER

RUE DU CHATEAU 9

PARCELLES n°26 ET 339
PROPRIETE DE LA COMMUNE DE DUILLIER

DEMOLITION DU BATIMENT ECA 61 PARCELLE 26,
DEMOLITION DU BATIMENT ECA 375 PARCELLE 339 ET
CONSTRUCTION D'UN BATIMENT SCOLAIRE AVEC UAPE

PLAN DE SITUATION

DATE
20.12.2021

ECHELLE
1/200

DESSIN
APG


APPEL OFFRE

MODIFICATIONS:

A
B
C
D
E

LEGENDES:

EXISTANT
A CONSTRUIRE
A DEMOLIR

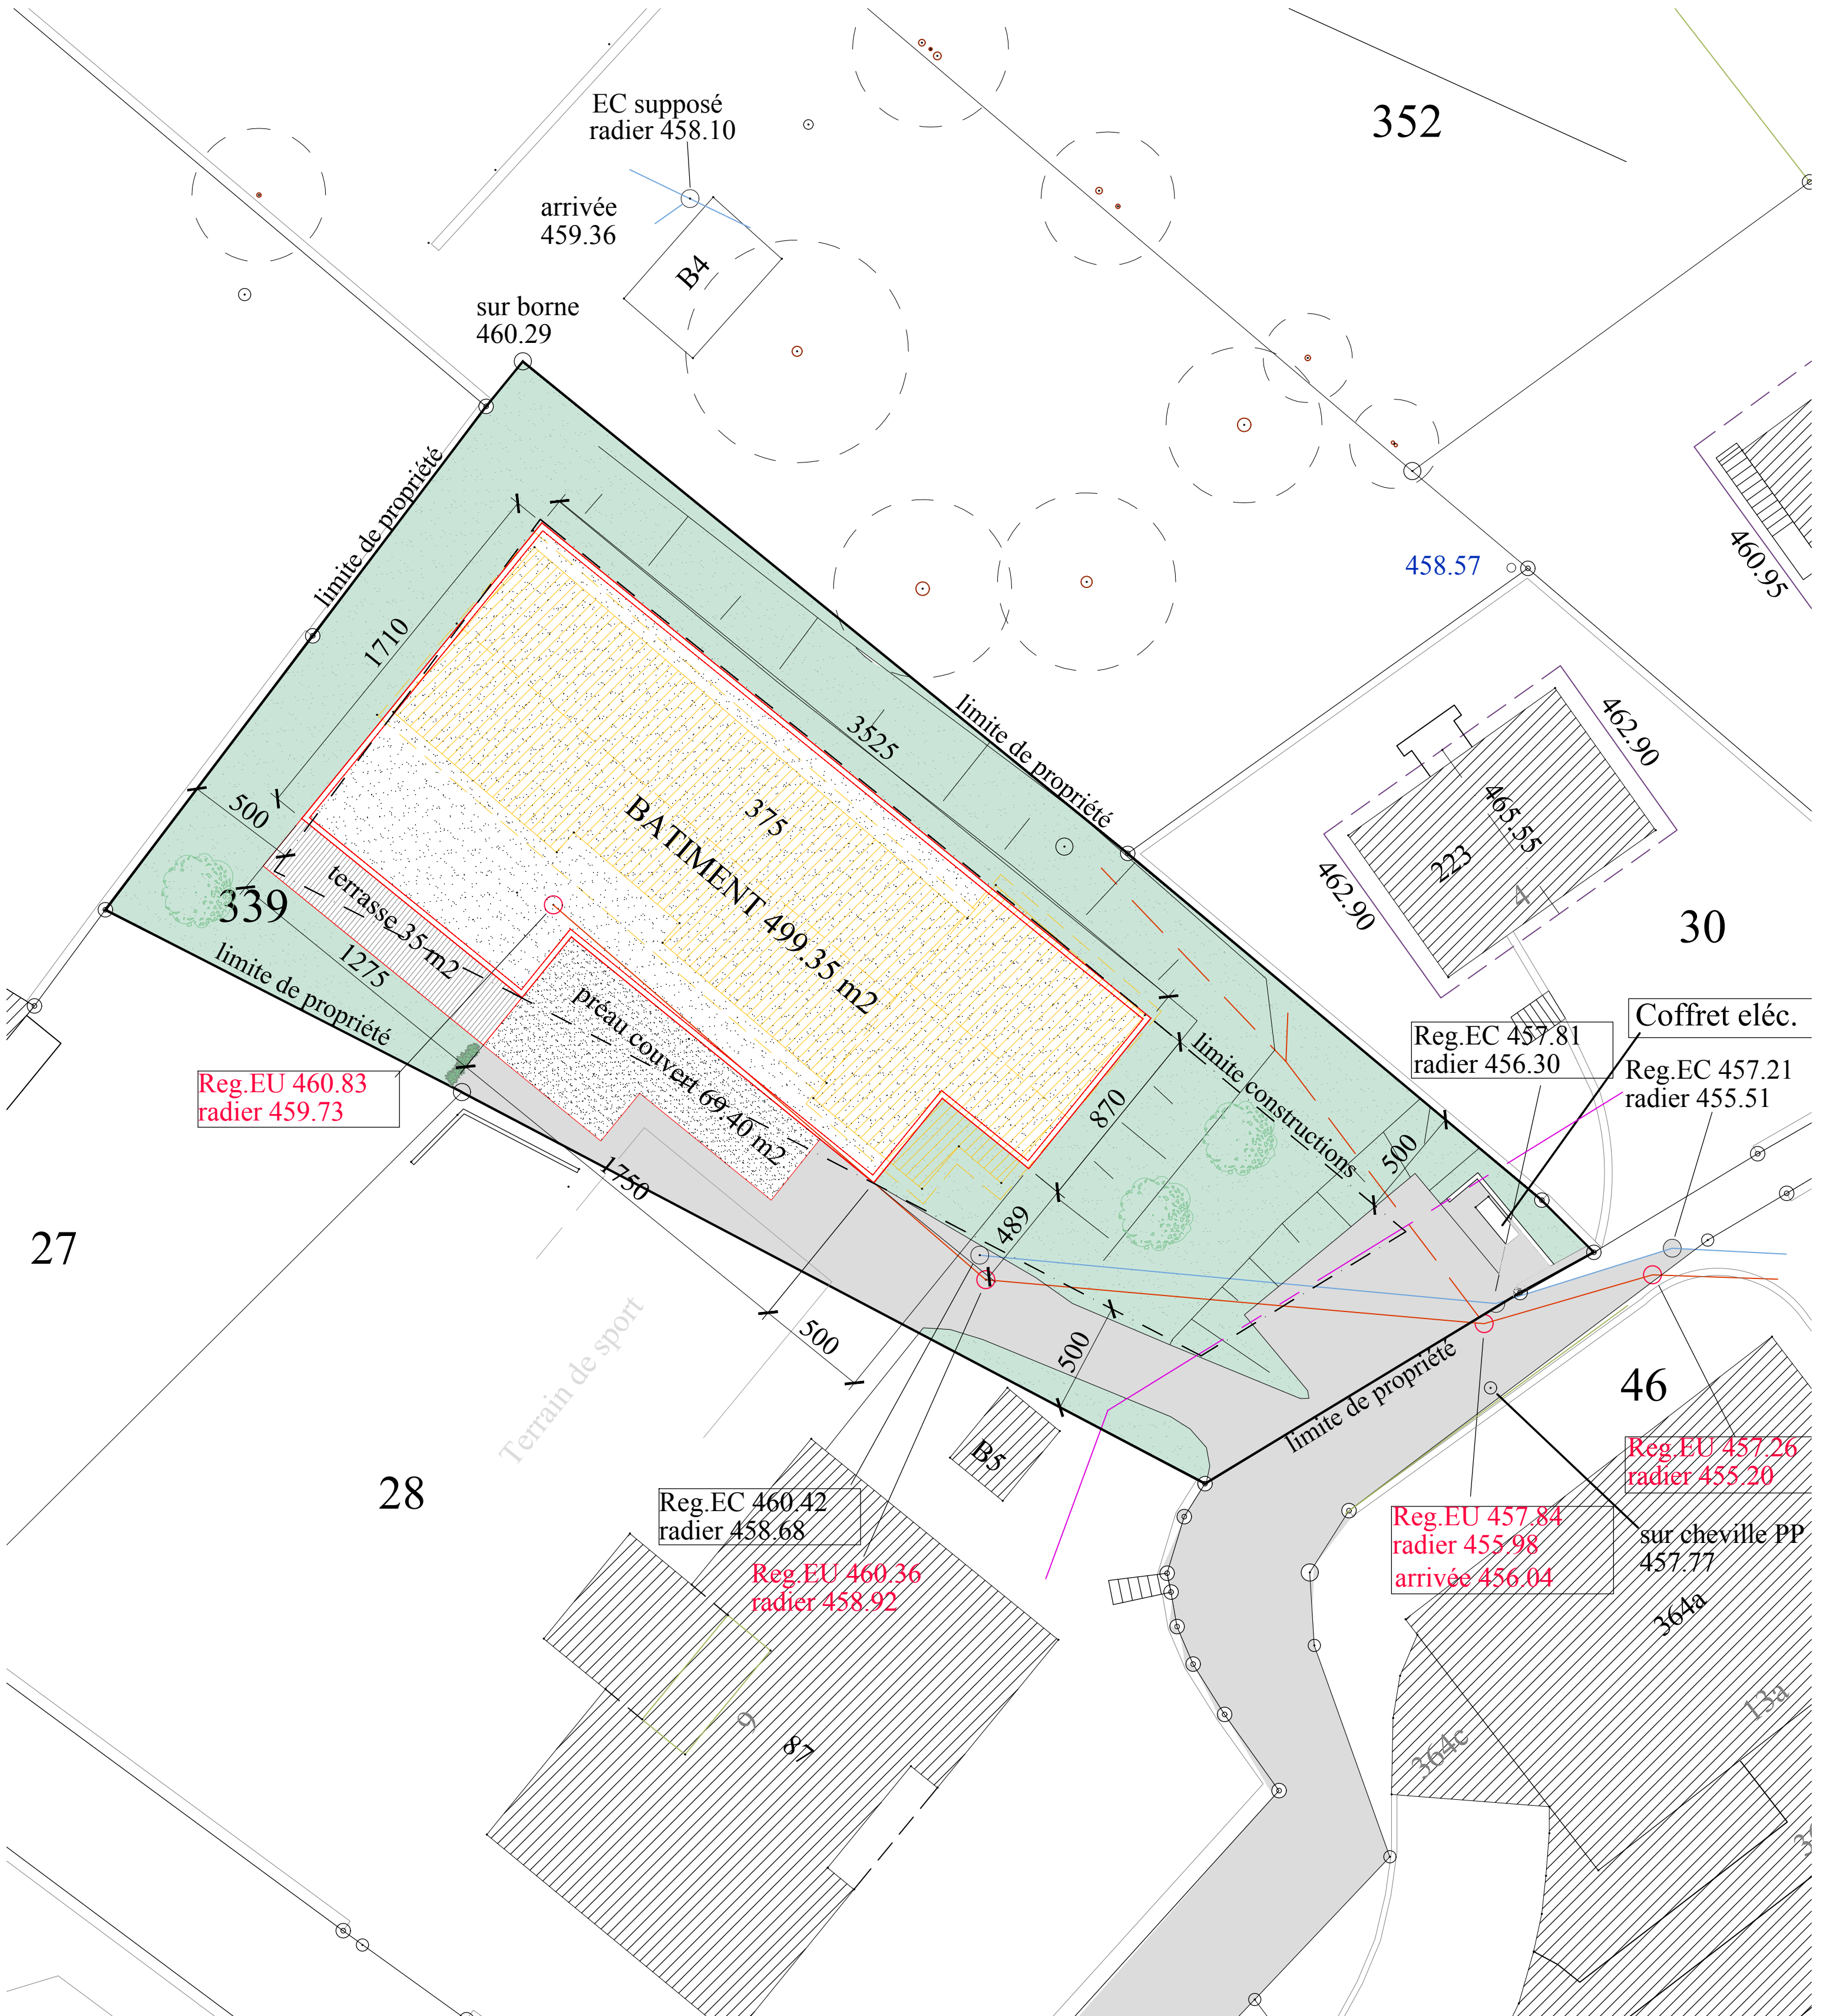




CH. DES CROIX-ROUGES 8
1007 LAUSANNE
021 625 15 10
076 536 36 69

COMMUNE DE DUILLIER
RUE DU CHATEAU 9
PARCELLES n°26 ET 339
PROPRIETE DE LA COMMUNE DE DUILLIER
DEMOLITION DU BATIMENT ECA 61 PARCELLE 26,
DEMOLITION DU BATIMENT ECA 375 PARCELLE 339 ET
CONSTRUCTION D'UN BATIMENT SCOLAIRE AVEC UAPE


COUPE A-A, FACADES

DATE 20.12.2021	ECHELLE 1/100	DESSIN APG	APPEL OFFRE
--------------------	------------------	---------------	-------------


- MODIFICATIONS:
- A
 - B
 - C
 - D
 - E
- LEGENDES:
- EXISTANT
 - A CONSTRUIRE
 - A DEMOLIR

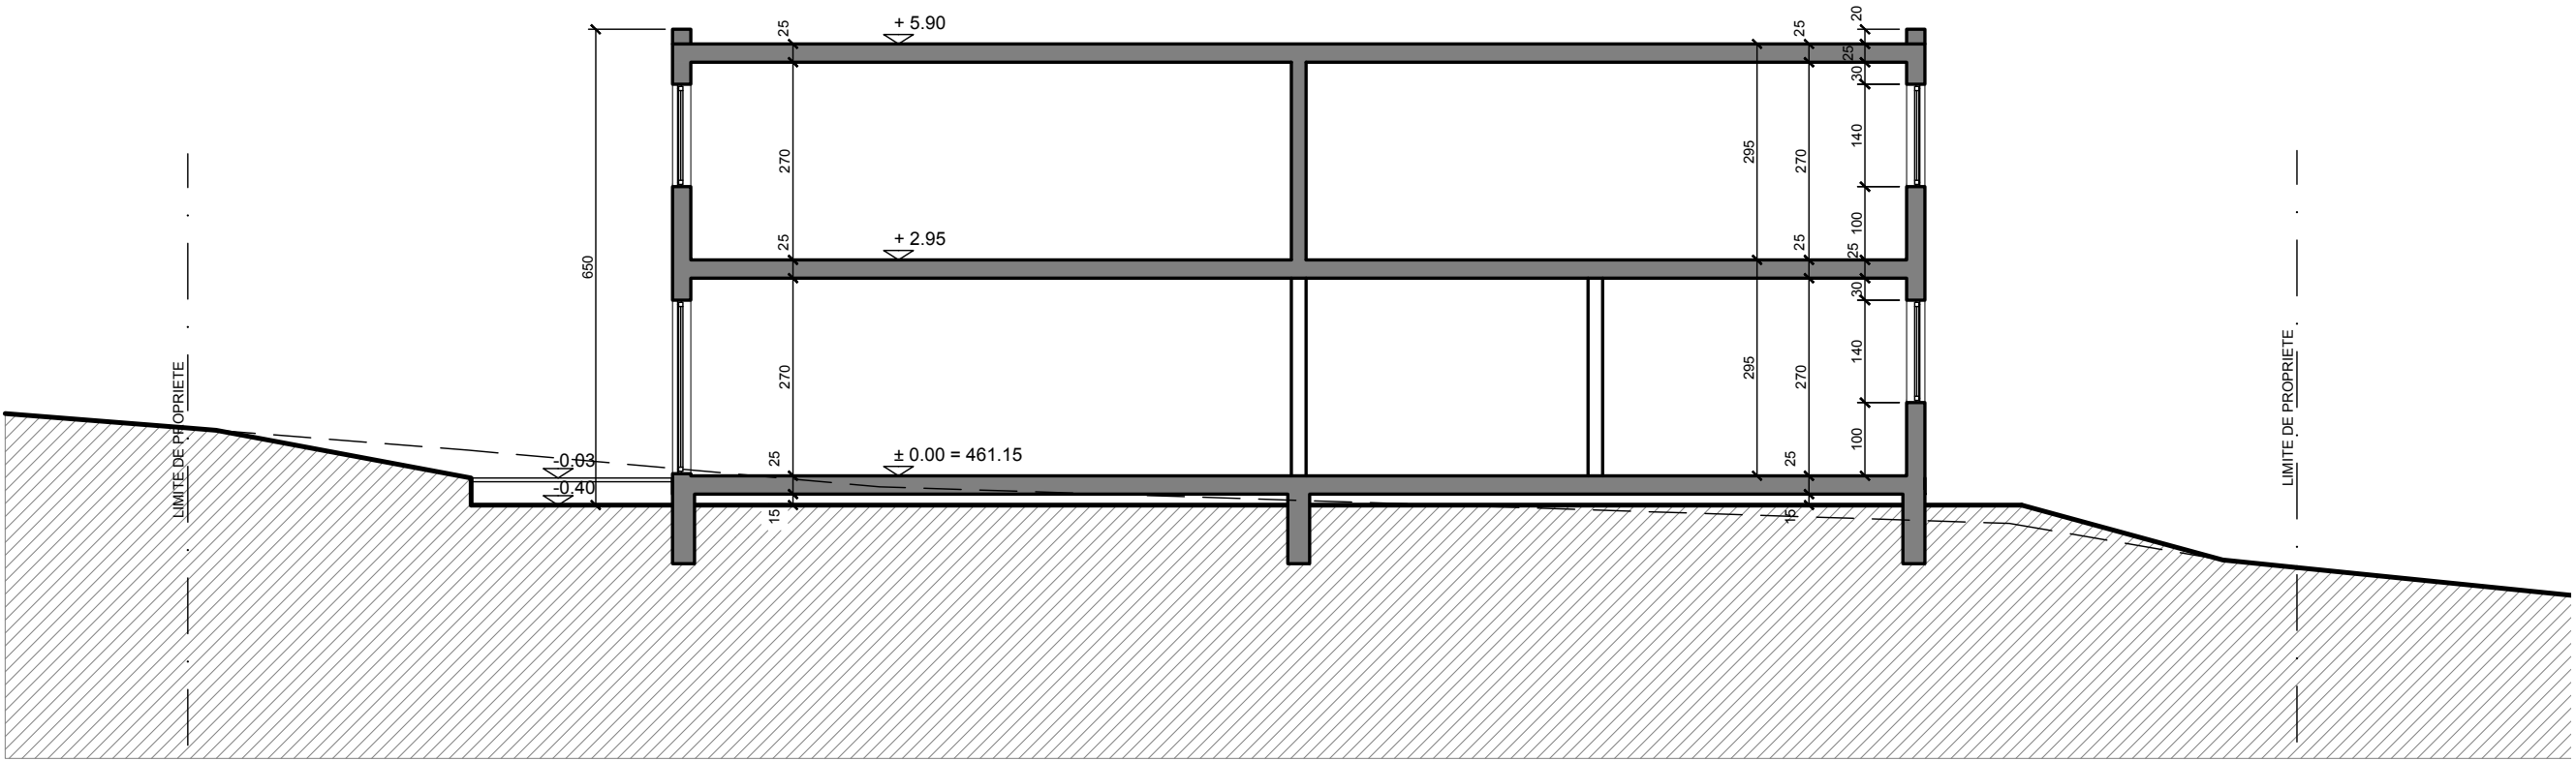

COUPE A-A

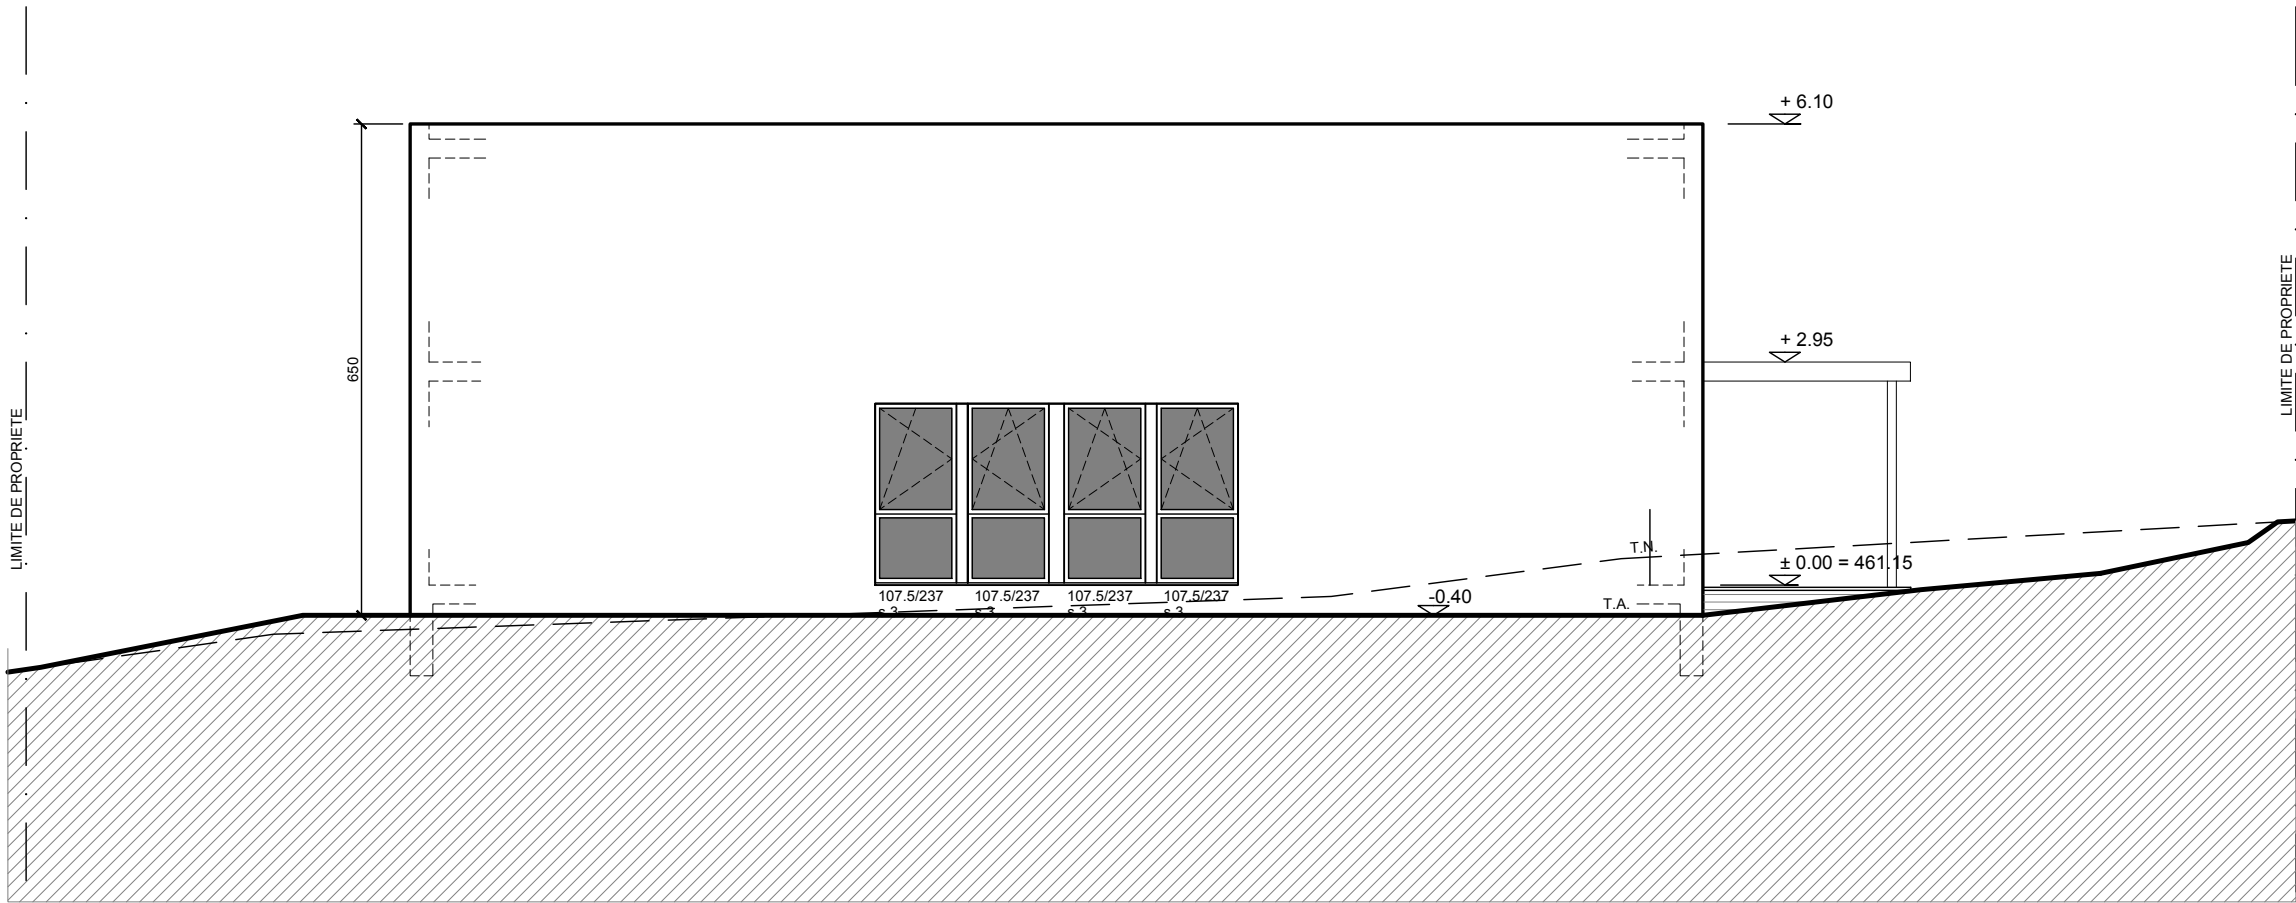

FACADE NORD-OUEST

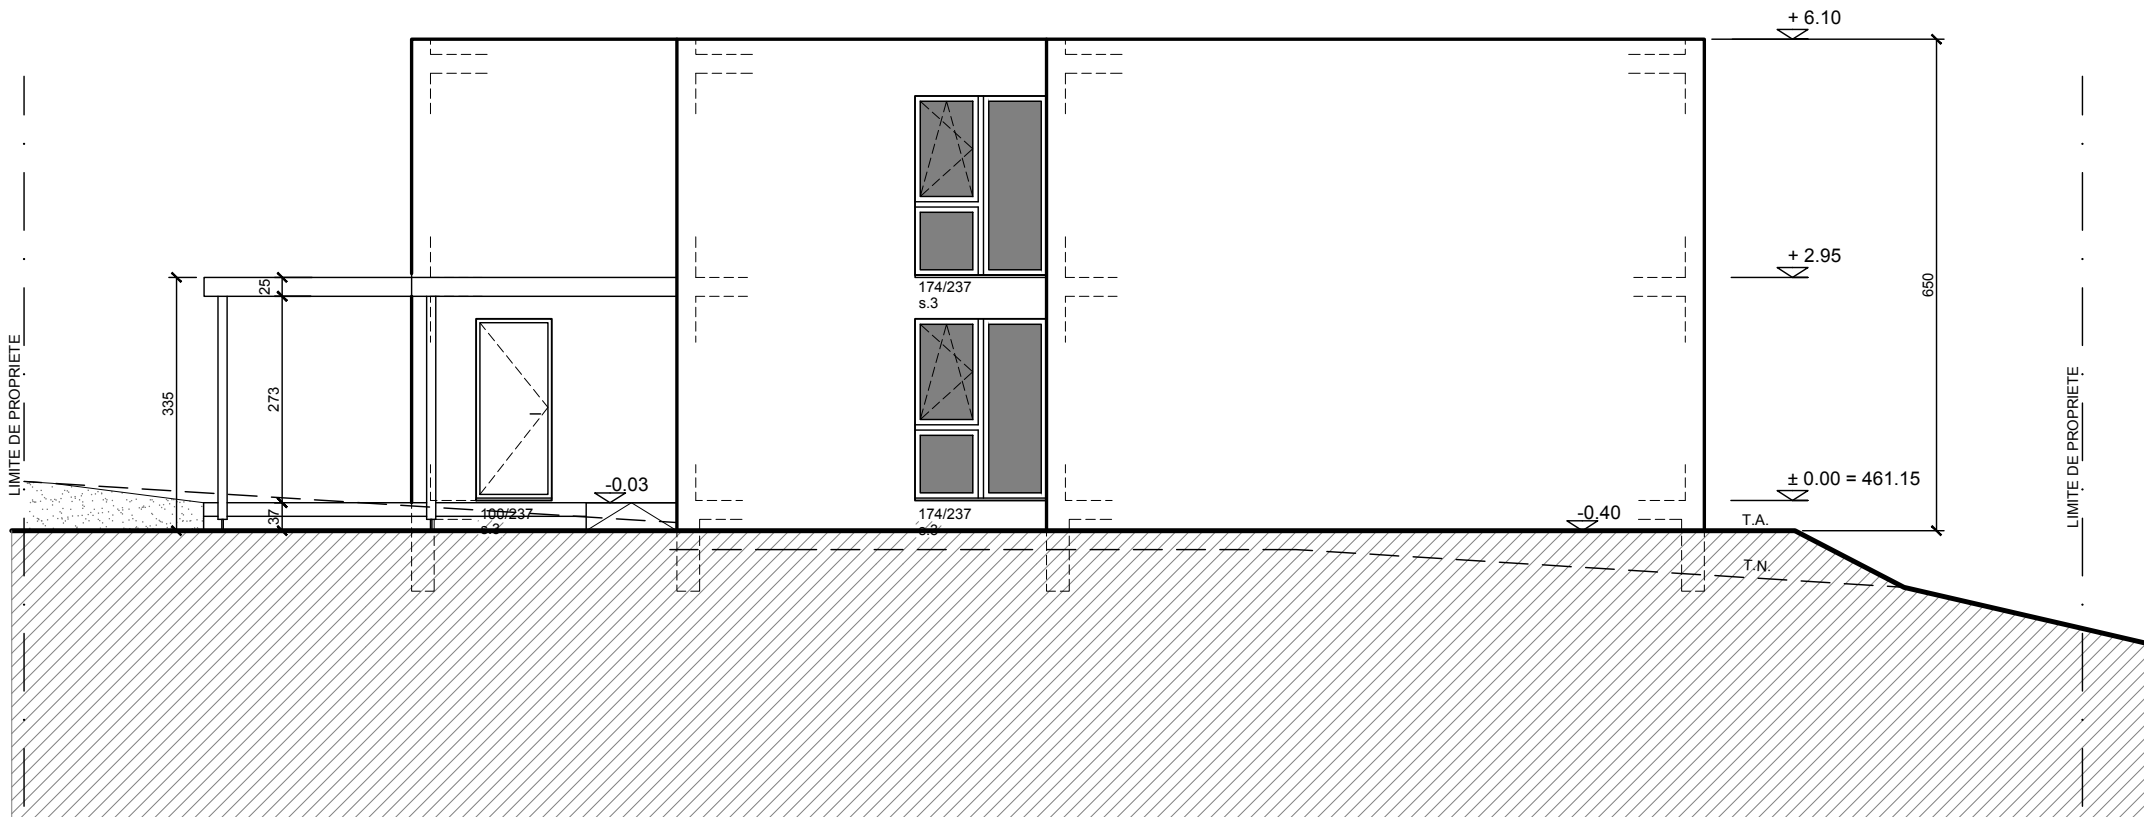

FACADE SUD-EST



CH. DES CROIX-ROUGES 8
1007 LAUSANNE
021 625 15 10
076 536 36 69

COMMUNE DE DUILLIER

RUE DU CHATEAU 9

PARCELLES n°26 ET 339

PROPRIETE DE LA COMMUNE DE DUILLIER

DEMOLITION DU BATIMENT ECA 61 PARCELLE 26,

DEMOLITION DU BATIMENT ECA 375 PARCELLE 339 ET

CONSTRUCTION D'UN BATIMENT SCOLAIRE AVEC UAPE

PLAN DE L'ETAGE

DATE

22.12.2021

ECHELLE

1/100

DESSIN

APG

APPEL OFFRE

MODIFICATIONS:

A

B

C

D

E

LEGENDES:

EXISTANT


A CONSTRUIRE

A DEMOLIR



LIMITE DE PROPRIETE

LIMITE DE PROPRIETE

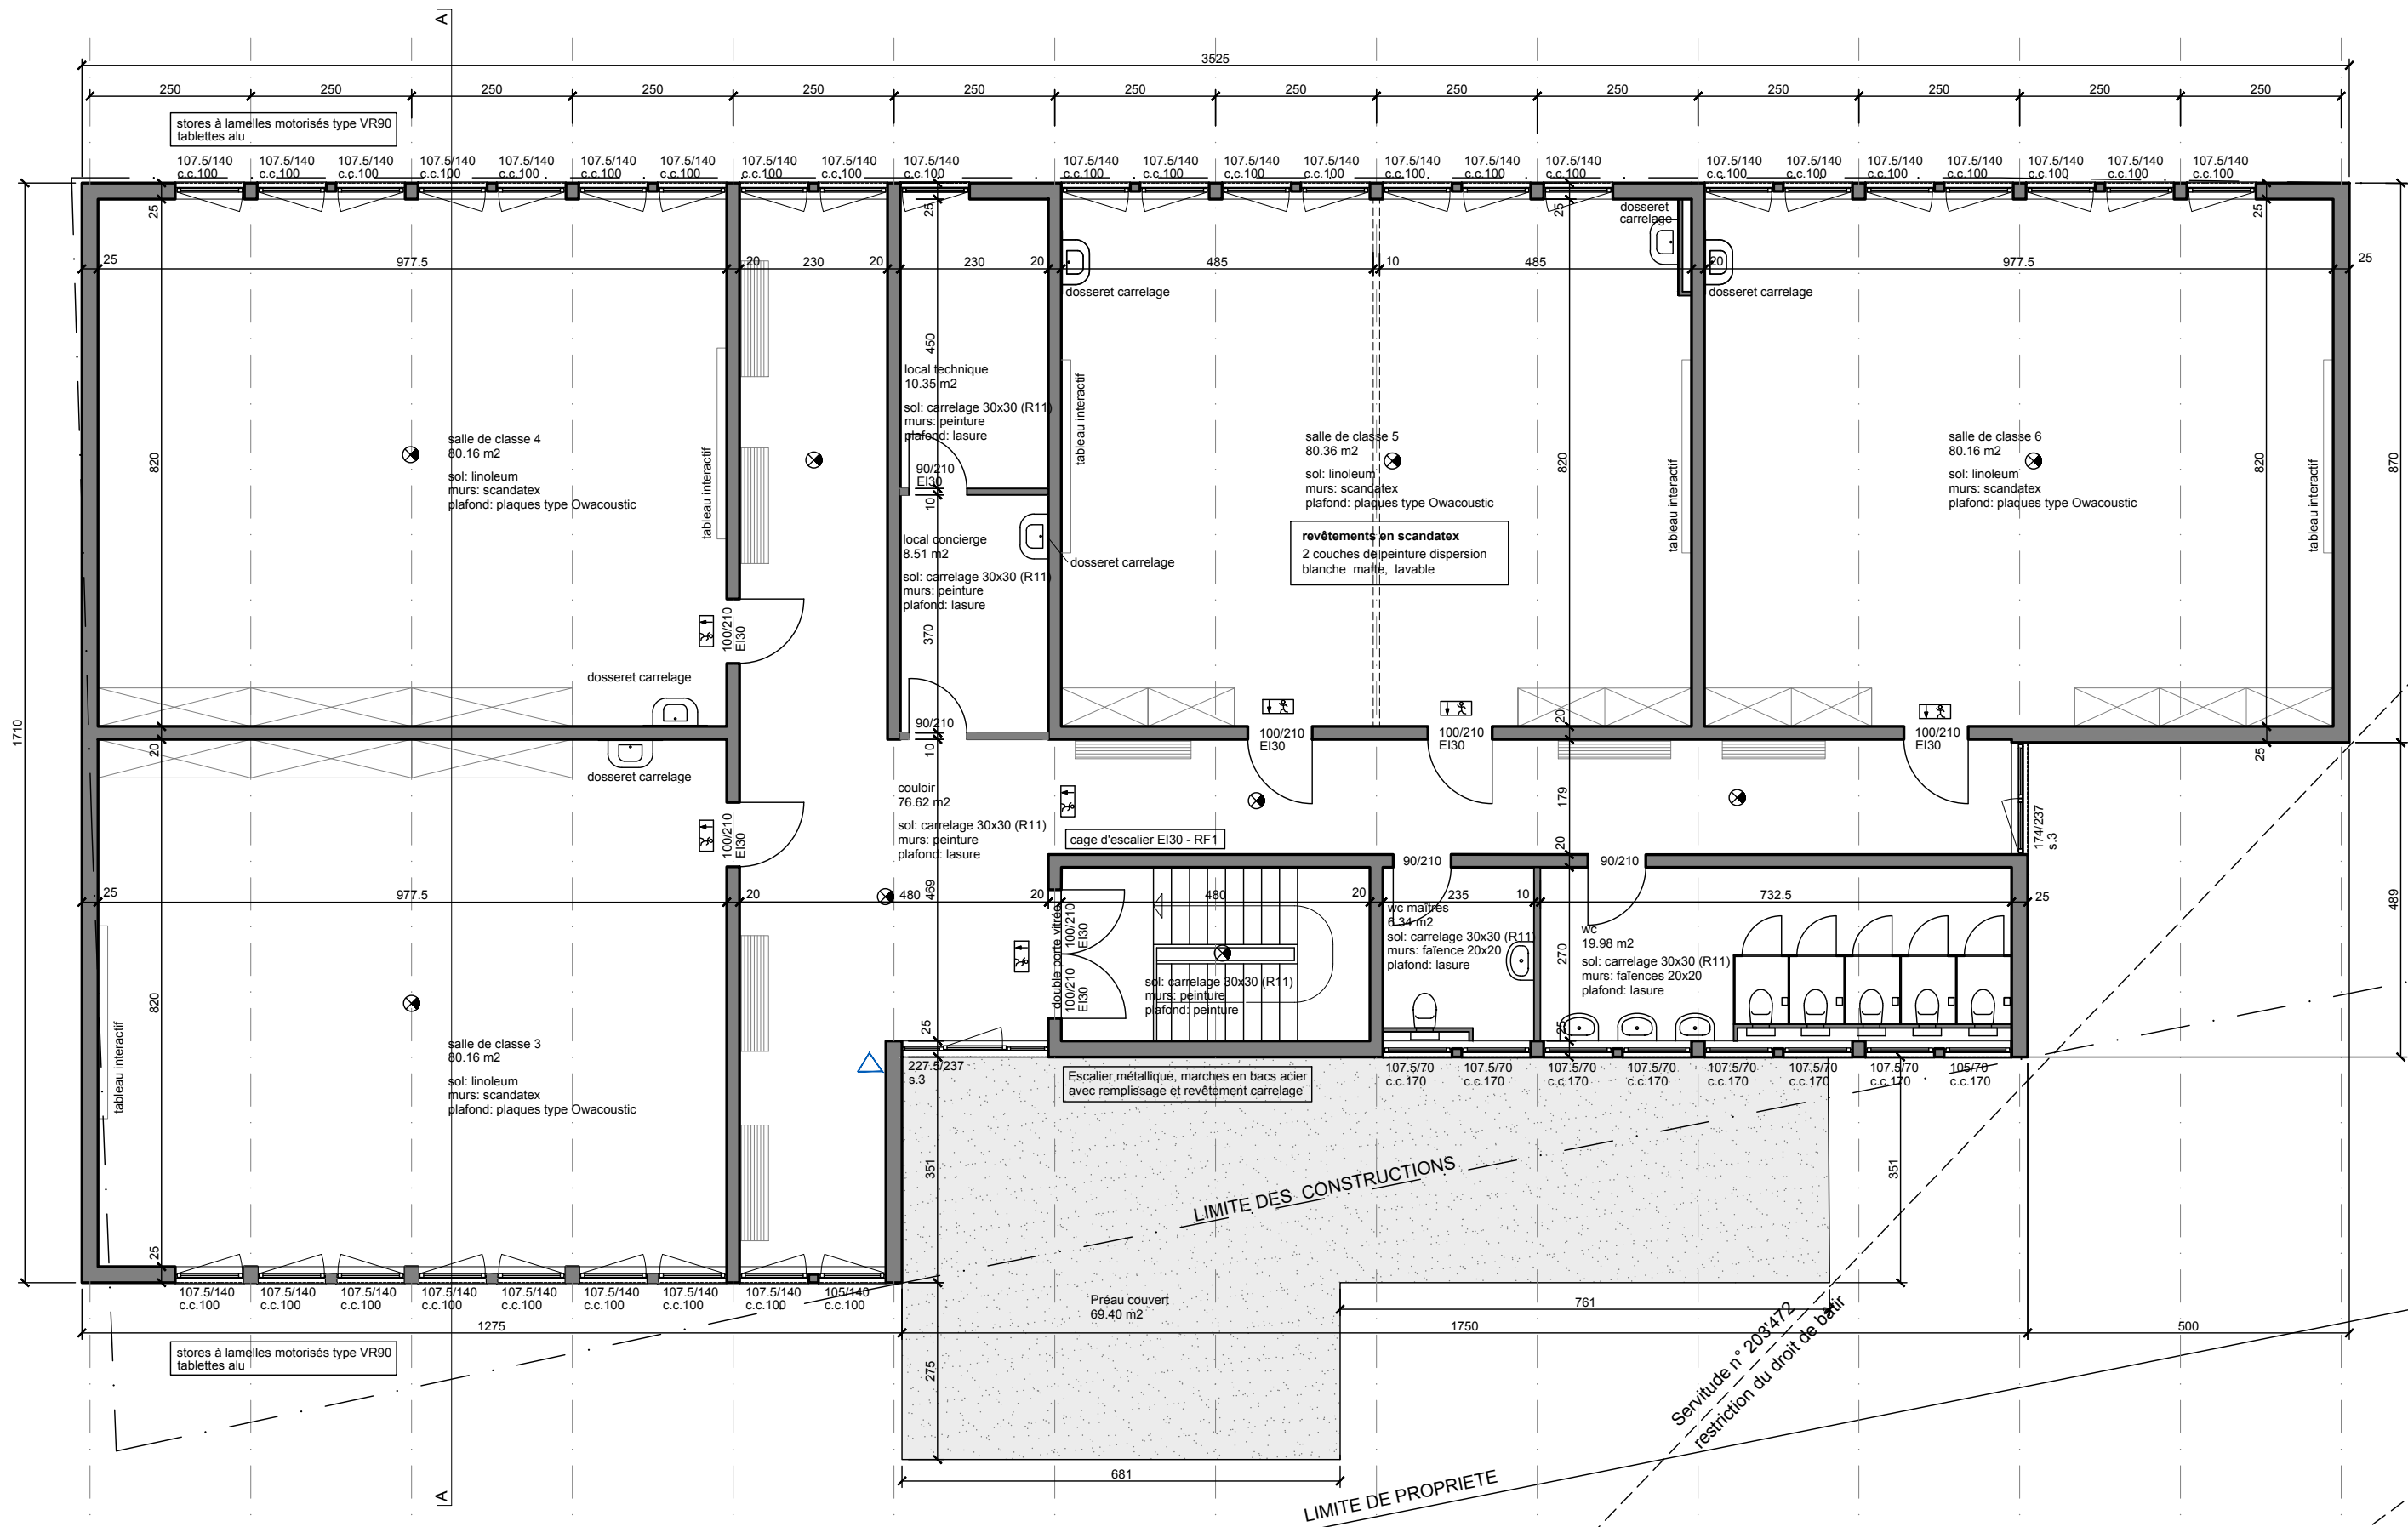




CH. DES CROIX-ROUGES 8
1007 LAUSANNE
021 625 15 10
076 536 36 69

COMMUNE DE DUILLIER
RUE DU CHATEAU 9
PARCELLES n°26 ET 339
PROPRIETE DE LA COMMUNE DE DUILLIER
DEMOLITION DU BATIMENT ECA 61 PARCELLE 26,
DEMOLITION DU BATIMENT ECA 375 PARCELLE 339 ET
CONSTRUCTION D'UN BATIMENT SCOLAIRE AVEC UAPE
FACADES


DATE
20.12.2021
ECHELLE
1/100
DESSIN
APG
APPEL OFFRE

MODIFICATIONS:
A
B
C
D
E

LEGENDES:
EXISTANT
A CONSTRUIRE
A DEMOLIR

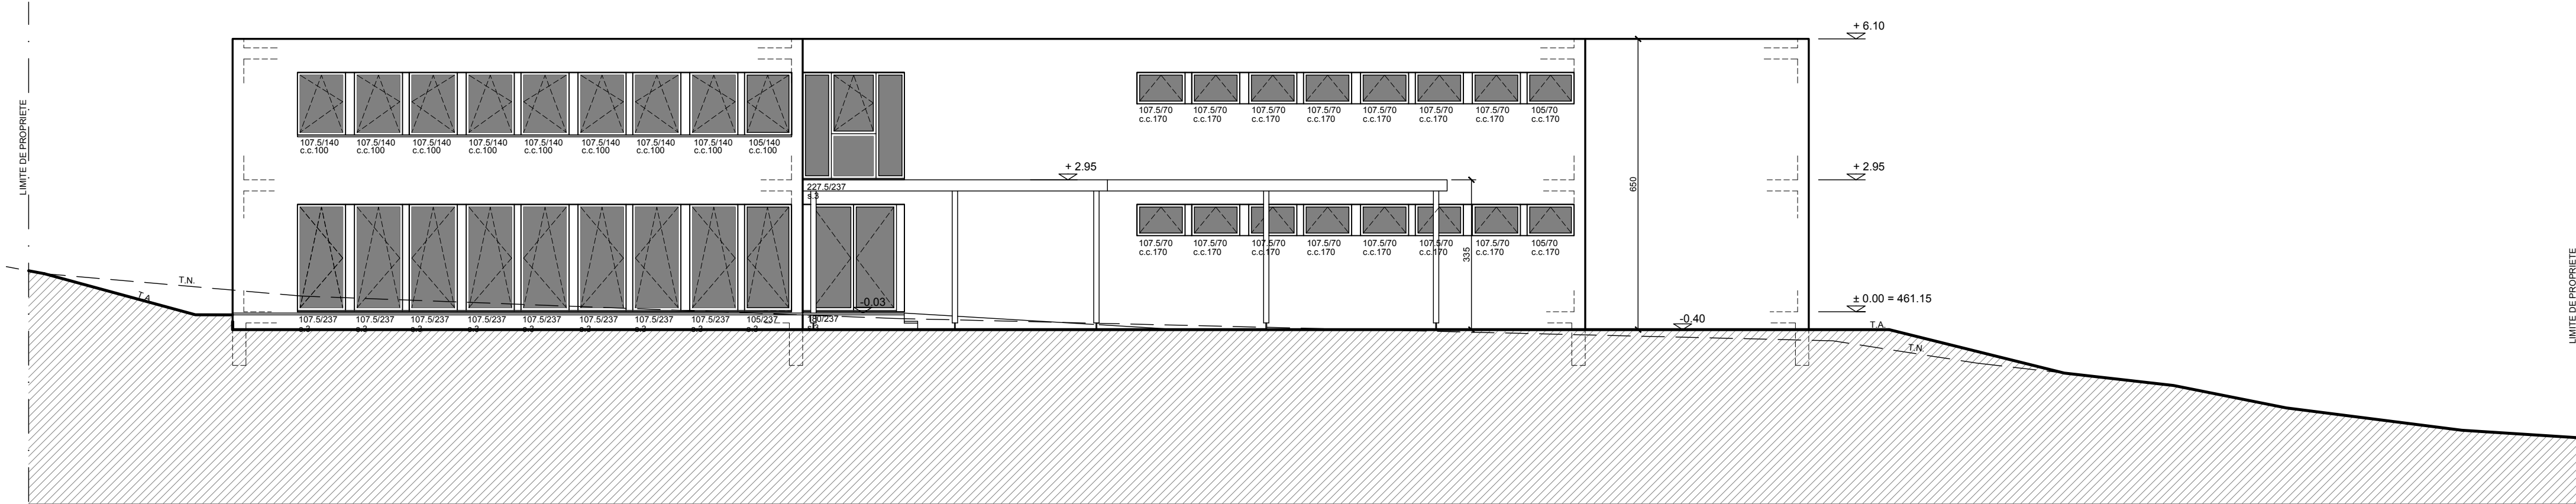

FACADE SUD-OUEST

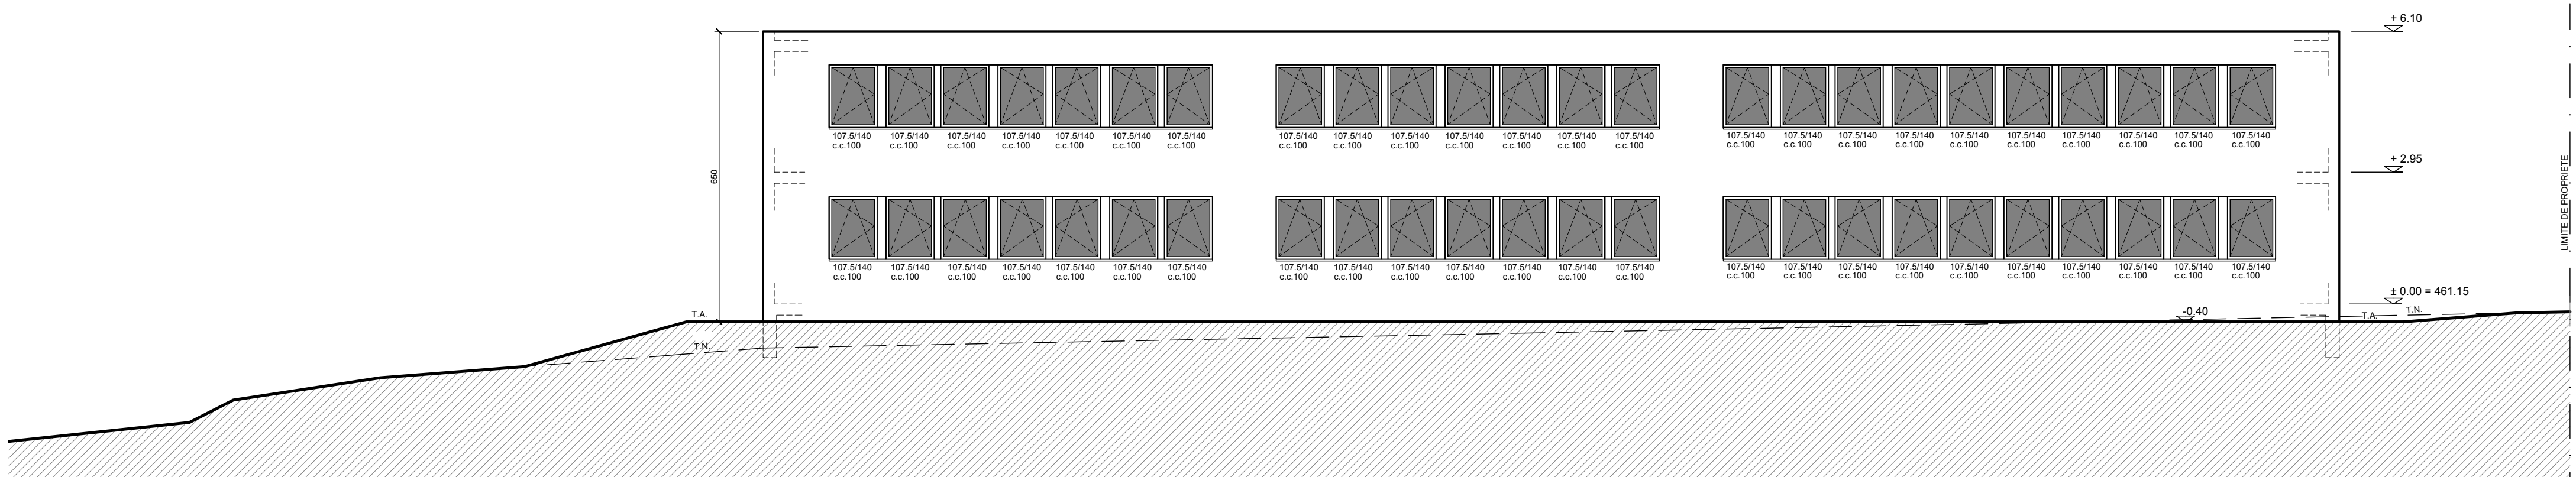

FACADE NORD-EST

COMMUNE DE DUILLIER

RUE DU CHATEAU 9

PARCELLES n°26 ET 339
PROPRIETE DE LA COMMUNE DE DUILLIER

DEMOLITION DU BATIMENT ECA 61 PARCELLE 26,
DEMOLITION DU BATIMENT ECA 375 PARCELLE 339 ET
CONSTRUCTION D'UN BATIMENT SCOLAIRE AVEC UAPE

PLAN DU REZ-DE-CHAUSSEE

DATE
22.12.2021

ECHELLE
1/100

DESSIN
APG

APPEL OFFRE

MODIFICATIONS:

A
B
C
D
E

LEGENDES:

EXISTANT
A CONSTRUIRE
A DEMOLIR

