



Kontrollschnitt 3

220kV

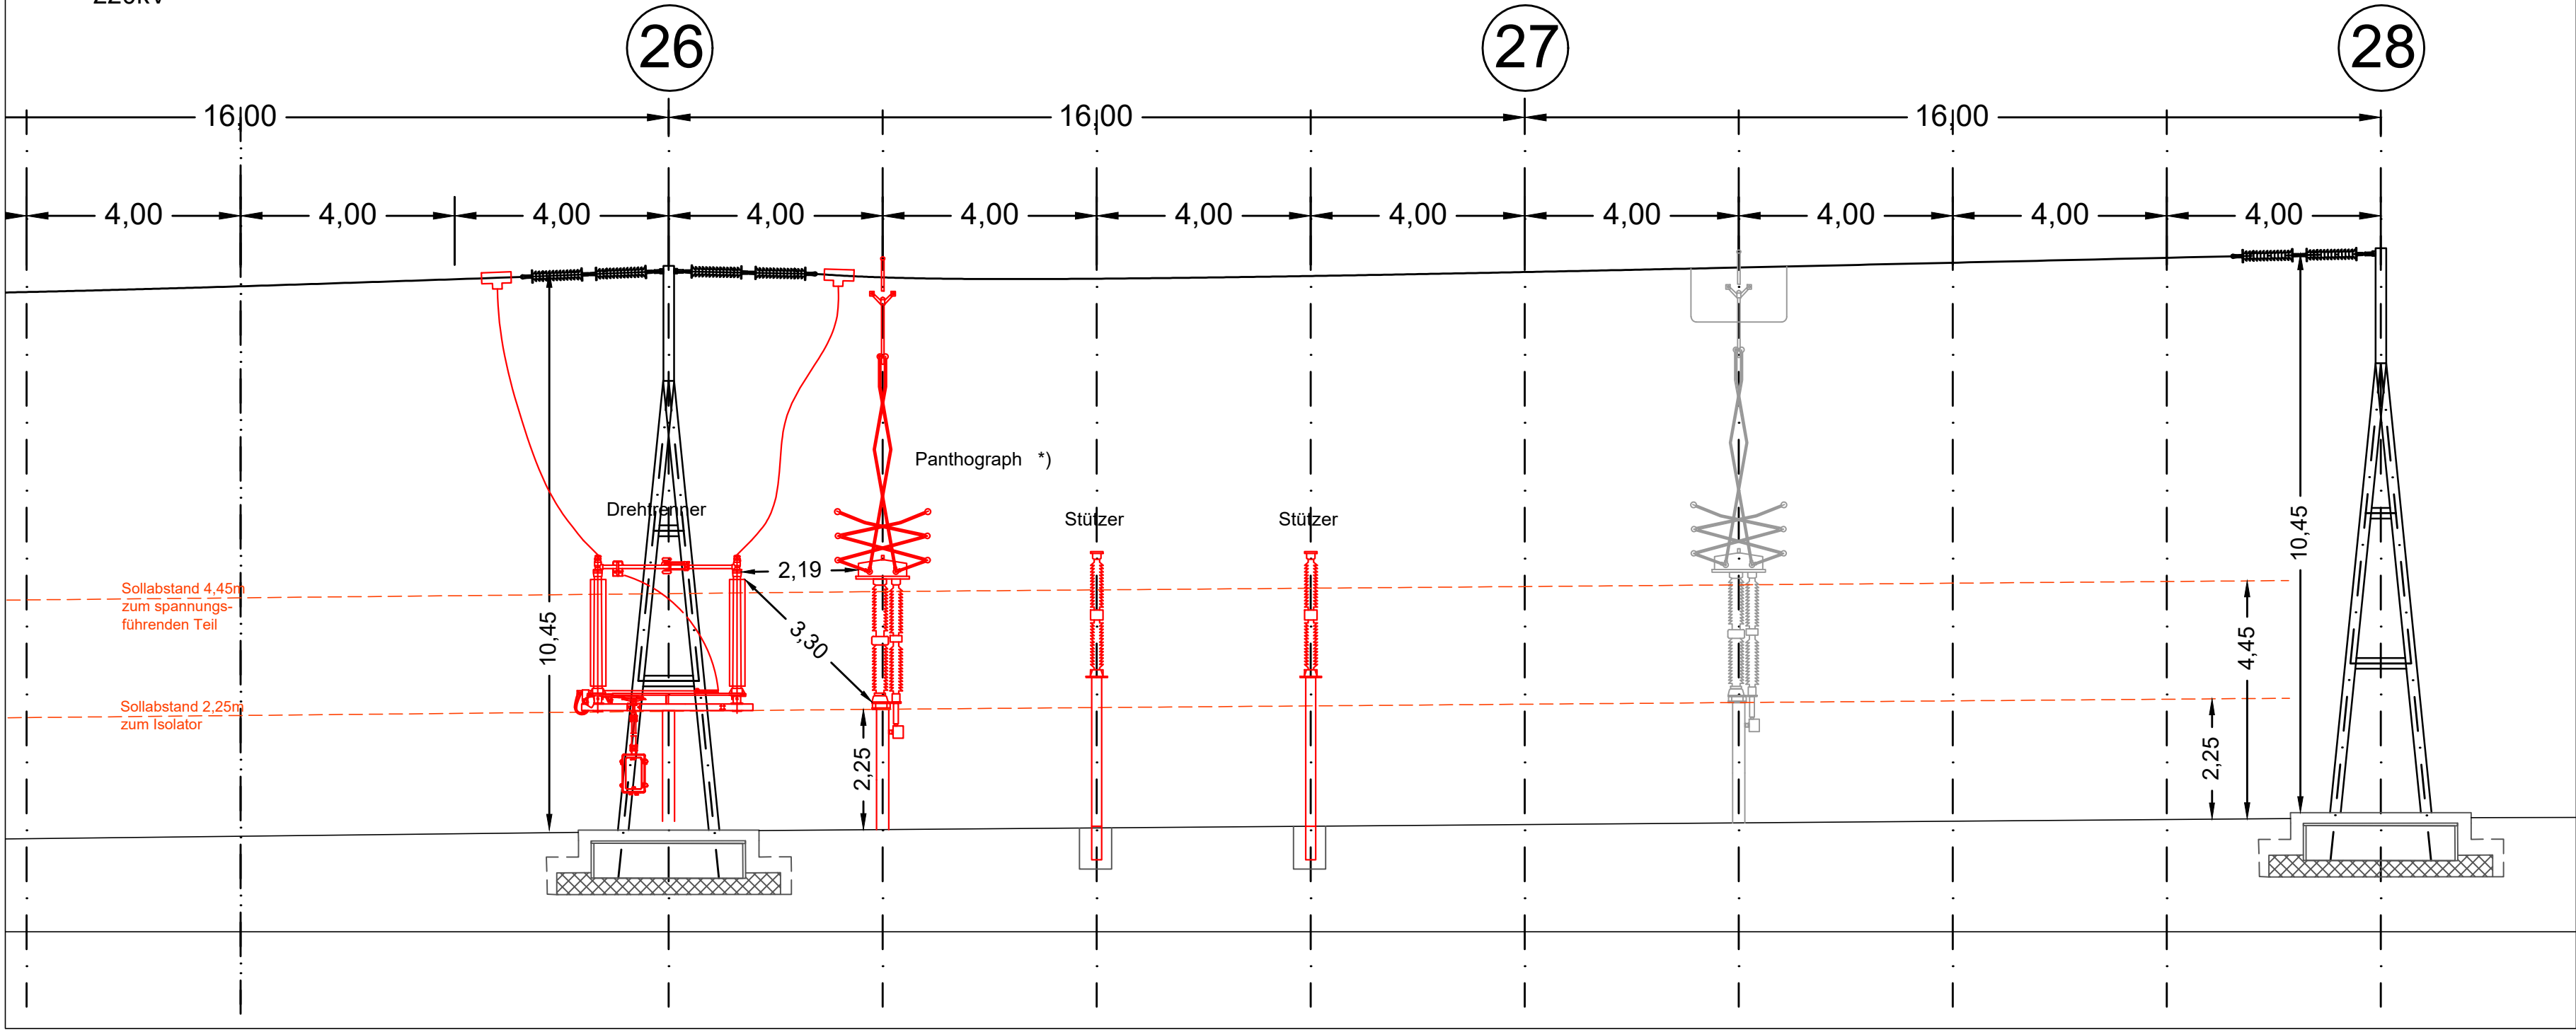

Grundriss

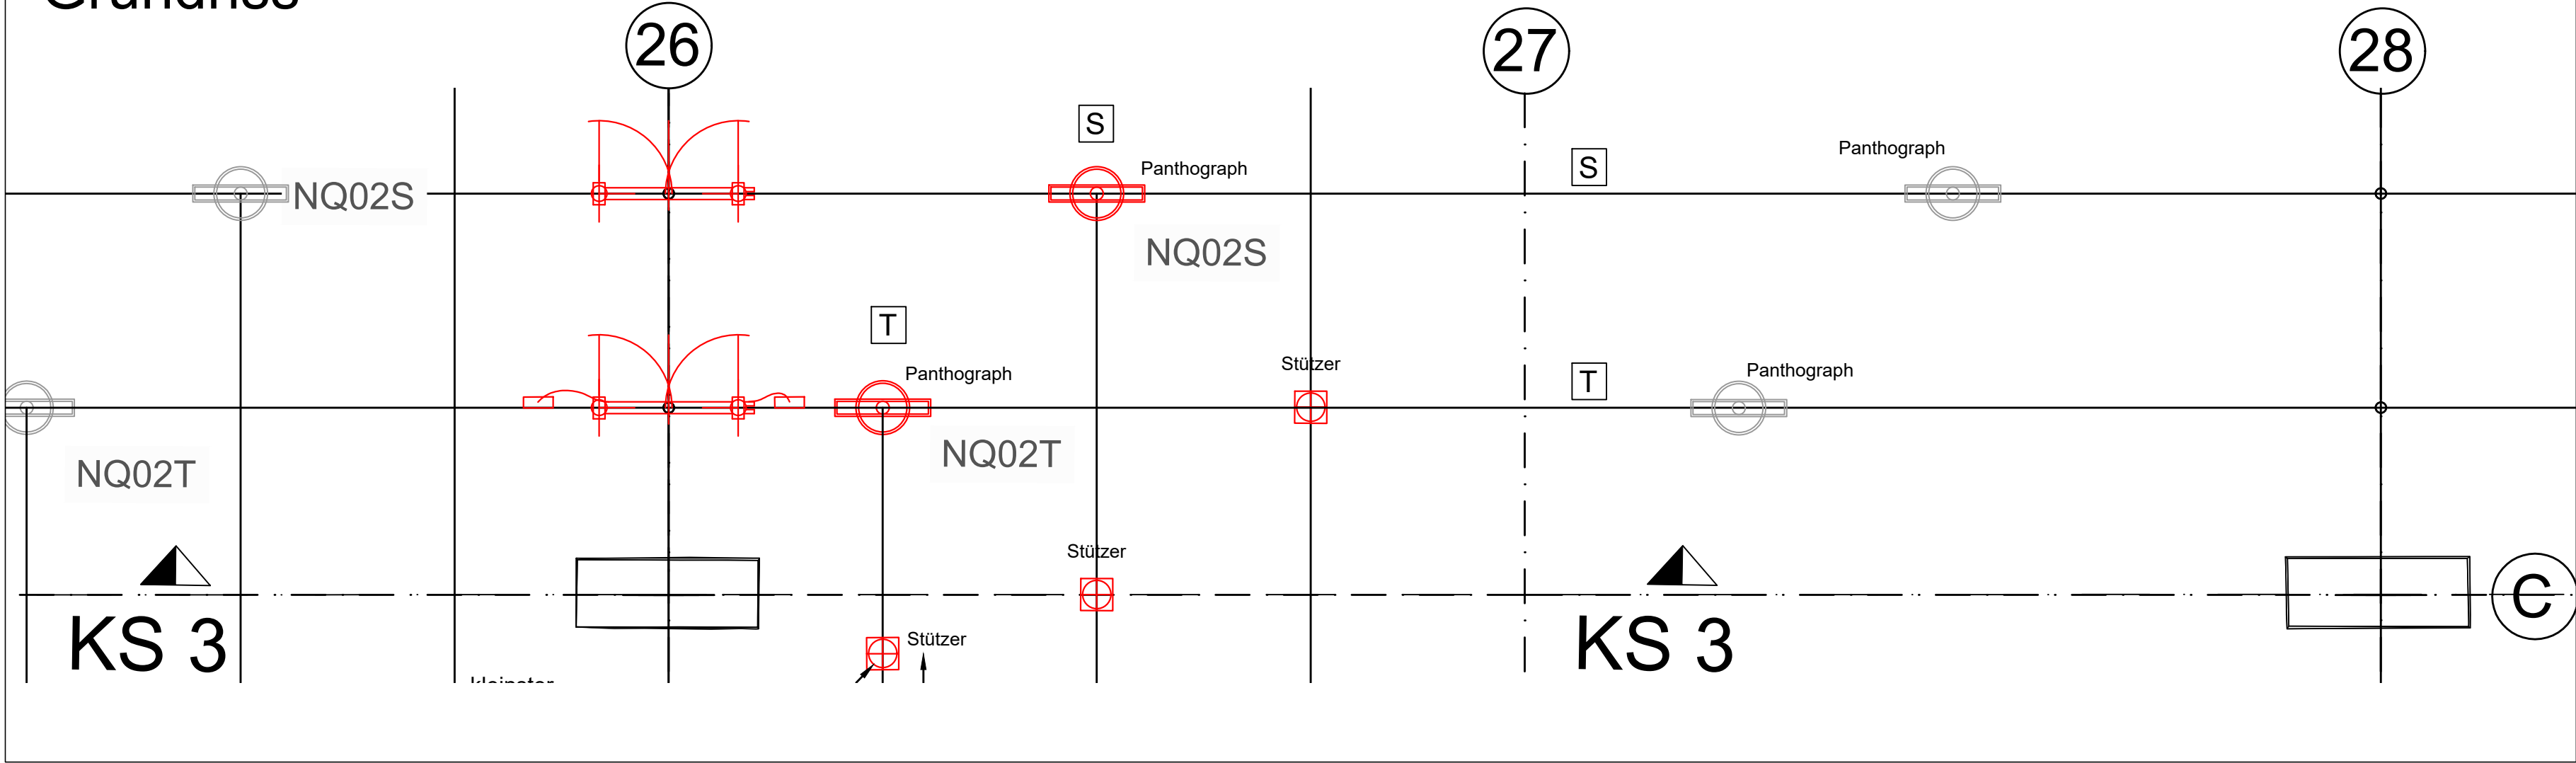

Anhang 2.1

Legende

- Projektiert
- Bestand
- Abbruch

Stand 25.01.2023

*) Der Panthographen wird um 90° gedreht dargestellt.

Dokument Ersteller	AFRY AFRY Schweiz AG Herostrasse 12 8048 Zürich		Ersteller Dok. Nr. 115007849.31.008 ersetzt Plan-Nr.:
Betroffene Gemeinde(n)	Zürich		
Zeichnungsname	Schnitte		
Anlage / Objekt	220-kV-Schaltanlage UW Auwiesen		
Betreff	Vorprojekt		
Nummer	Kontrollschnitt 3		
Abschnitt			
Planvorlage Nr.			
Erstellt Name Datum	Geprüft Name Datum	Genehmigt Name Datum	Beschreibung Änderungen
Erstellt PEU 08.12.2022	Geprüft GAS 08.12.2022	Genehmigt GAS 08.12.2022	
Rev.			
Dokumentenstatus	Dokumentenart Schnitte	Ausgabedatum 08.12.2022	
Zeichnung Format 397x730	Sprache D	Blatt 1	Massstab 1 : 100
Eigentümerin	swissgrid		Zeichnungs Nr. 115007849.31.008
	Bleichemattstrasse 31 CH-5001 Aarau		

Alle Rechte, insbesondere das Vervielfältigen und andere Eigentumsrechte, sind vorbehalten.
Dieses Dokument darf in keiner Weise gänzlich oder teilweise vervielfältigt oder Dritten zugänglich gemacht werden ohne eine ausdrückliche schriftliche Genehmigung seitens Swissgrid AG.