



Kontrollschnitt 4

220kV

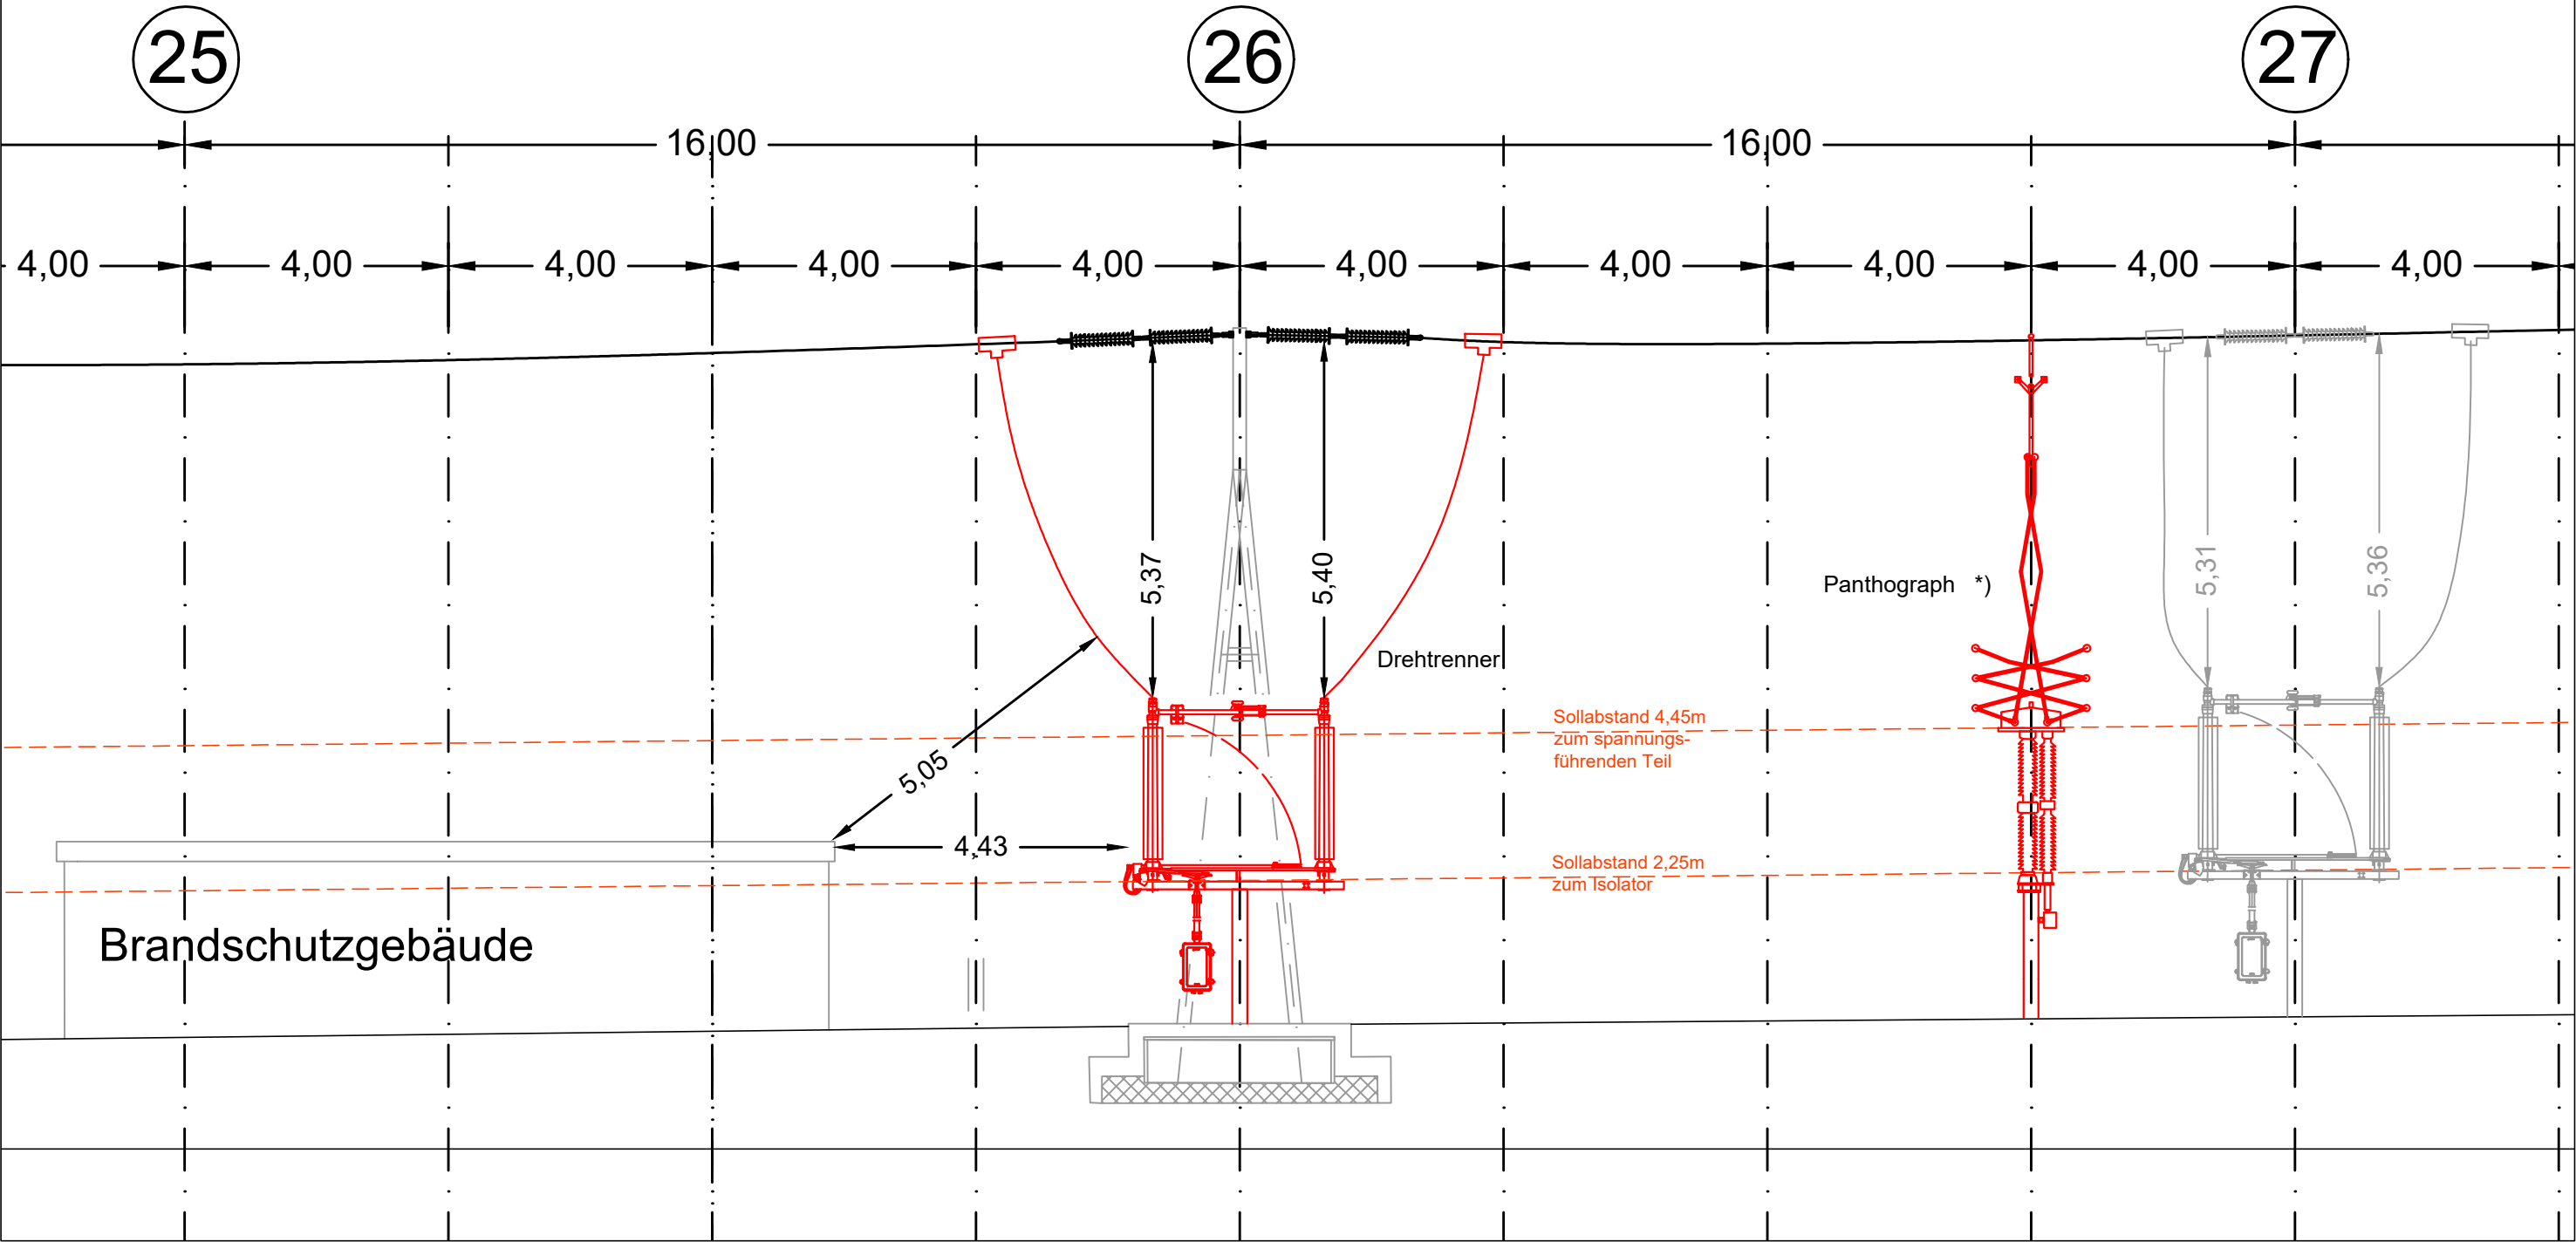

Grundriss

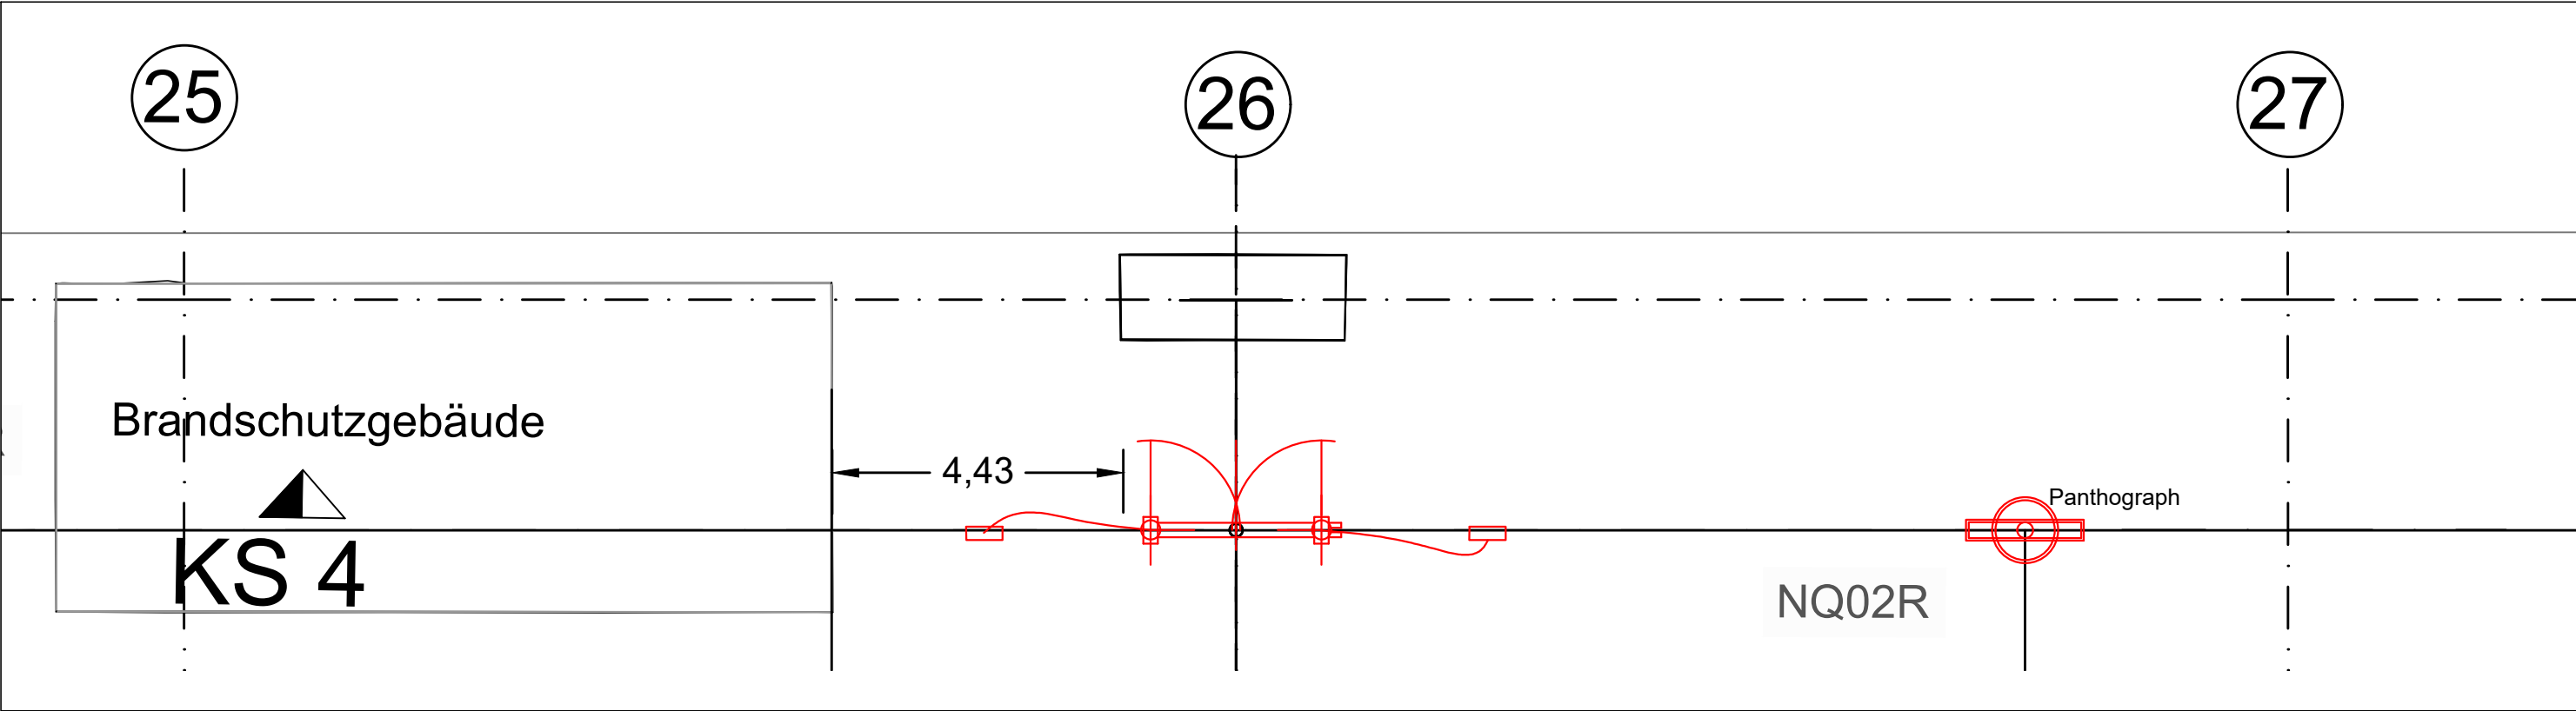

Legende

- Projektiert
- Bestand
- - - Abbruch

Anhang 5.2 Variante 1e
Kontrollschnitt Gebäude - Drehtrenner

*) Der Pantographen wird um 90° gedreht dargestellt.

Dokument Ersteller		AFRY AF PÖVRY		AFRY Schweiz AG Herostrasse 12 8048 Zürich	Ersteller Dok. Nr. 115007849.31.009
Betroffene Gemeinde(n) Zürich				ersetzt Plan-Nr.:	
Zeichnungsname Schnitte					
Anlage / Objekt		220-kV-Schaltanlage UW Auwiesen			
Betreff		Vorprojekt			
Nummer		Kontrollschnitt 4			
Abschnitt					
Planvorlage Nr.					
	Erstellt Name Datum	Geprüft Name Datum	Genehmigt Name Datum	Beschreibung Änderungen	
Erstellt	PEU 08.12.2022	GAS 08.12.2022	GAS 08.12.2022		
Rev.					
Dokumentenstatus		Dokumentenart Schnitte		Ausgabedatum 08.12.2022	
Zeichnung Format 397x630		Sprache D	Blatt 1	Massstab 1 : 100	
Eigentümerin				Zeichnungs Nr. 115007849.31.009	
				Bleichemattstrasse 31 CH-5001 Aarau	