CONCORSO D'ARCHITETTURA - COMPARTO SCOLASTICO CASTIONE - 2A FASE - SETTEMBRE 2015

TUTTO IN UNO

PIANTA PIANO TERRENO ±0.00 = 242.00 MSLM SCALA : 1:500

CONCORSO D'ARCHITETTURA - COMPARTO SCOLASTICO CASTIONE - 2A FASE - SETTEMBRE 2015

TUTTO IN UNO

PIANTA PRIMO PIANO INTERRATO -2.88 = 239.22 MSLM SCALA : 1:200

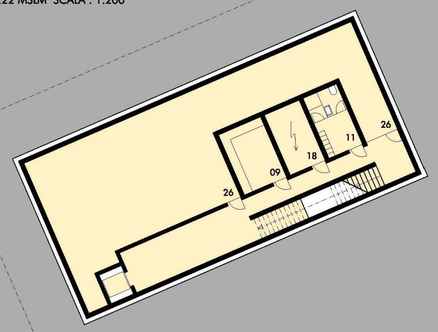

SEZIONE B-B SCALA : 1:200

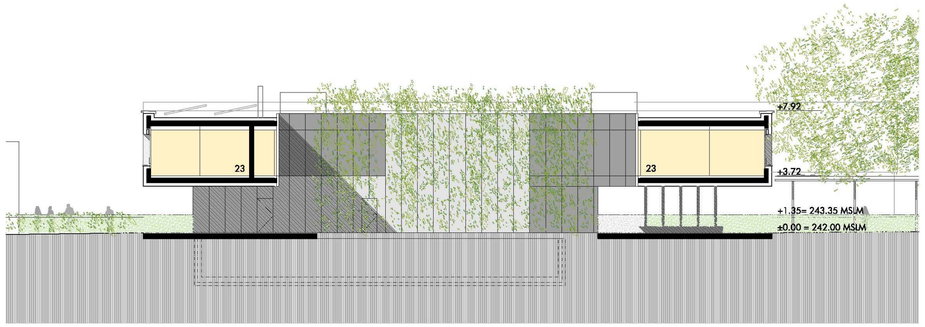

SEZIONE C-C SCALA : 1:200

PIANTA PIANO TERRENO ±0.00 = 242.00 MSLM SCALA : 1:200

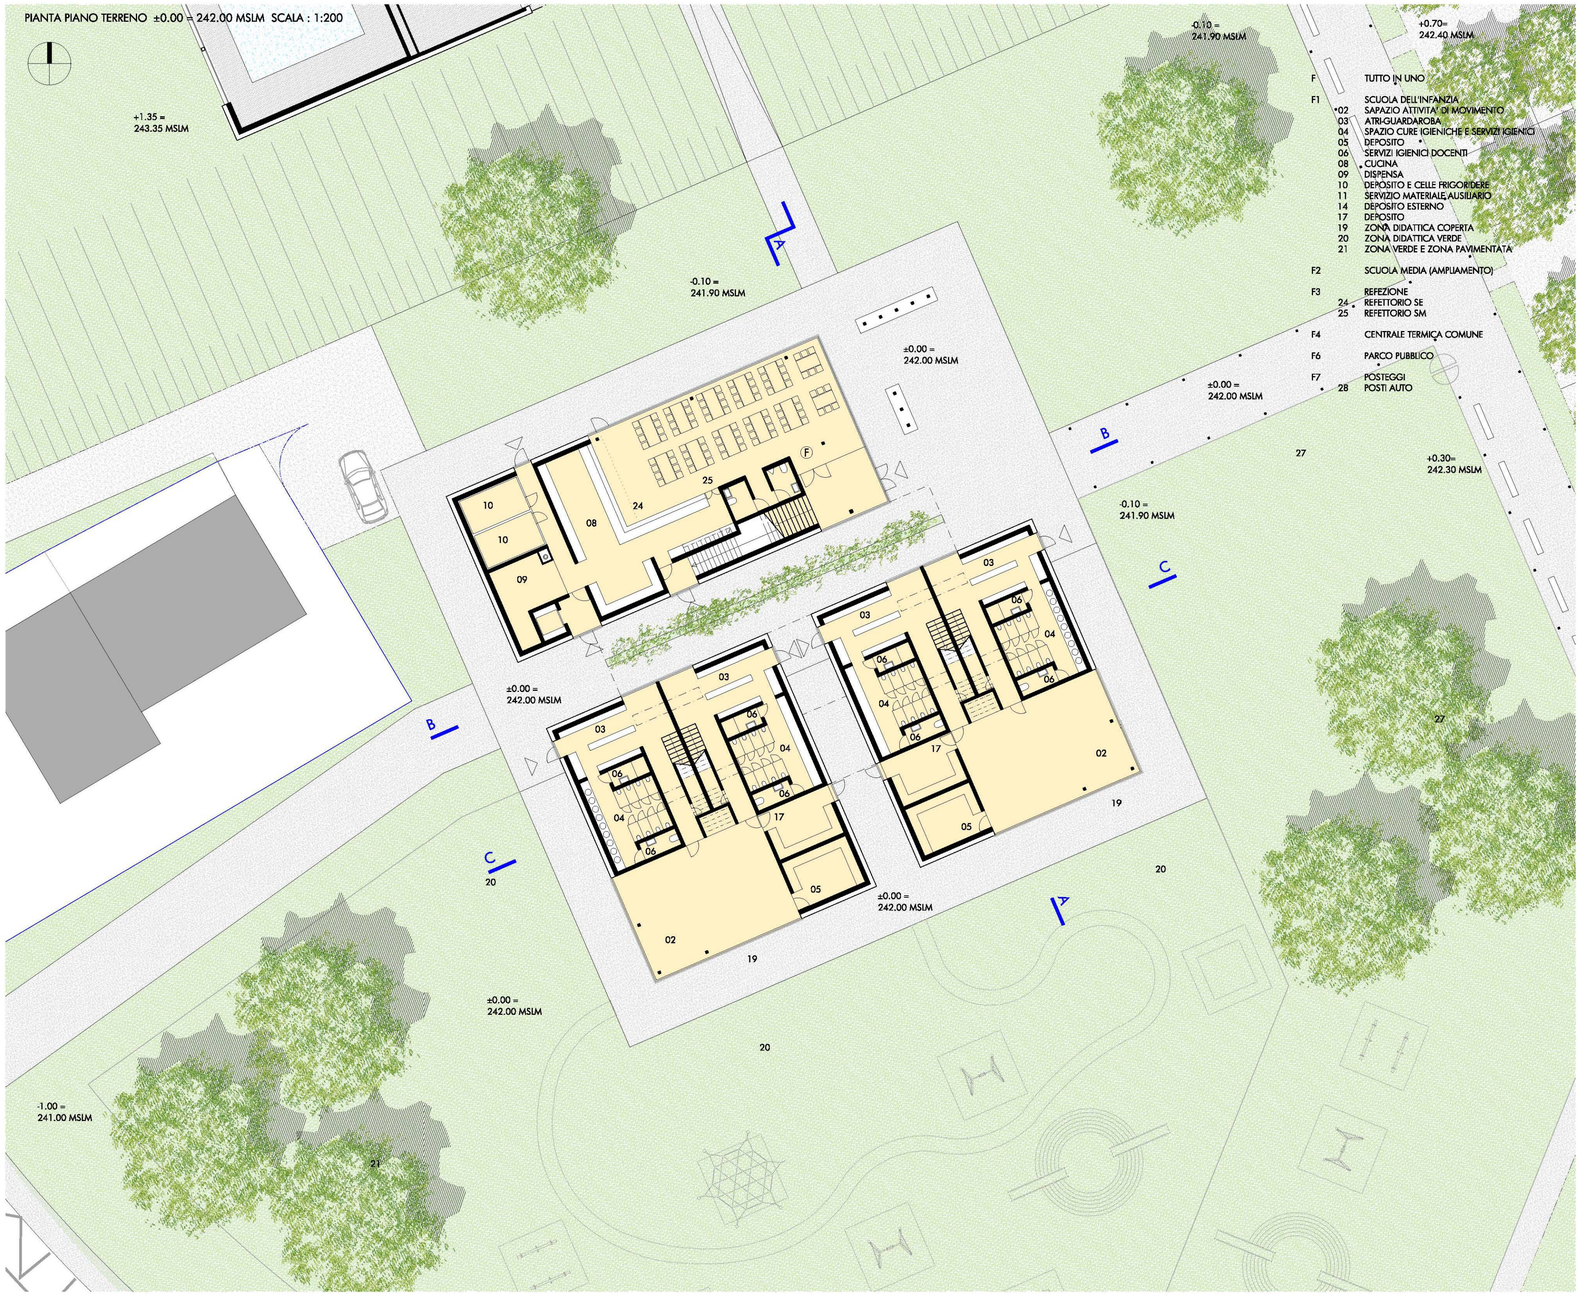

SEZIONE A-A SCALA : 1:200

CONCORSO D'ARCHITETTURA - COMPARTO SCOLASTICO CASTIONE - 2A FASE - SETTEMBRE 2015

TUTTO IN UNO

PIANTA PRIMO PIANO +3.72 = 245.72 MSLM SCALA : 1:200

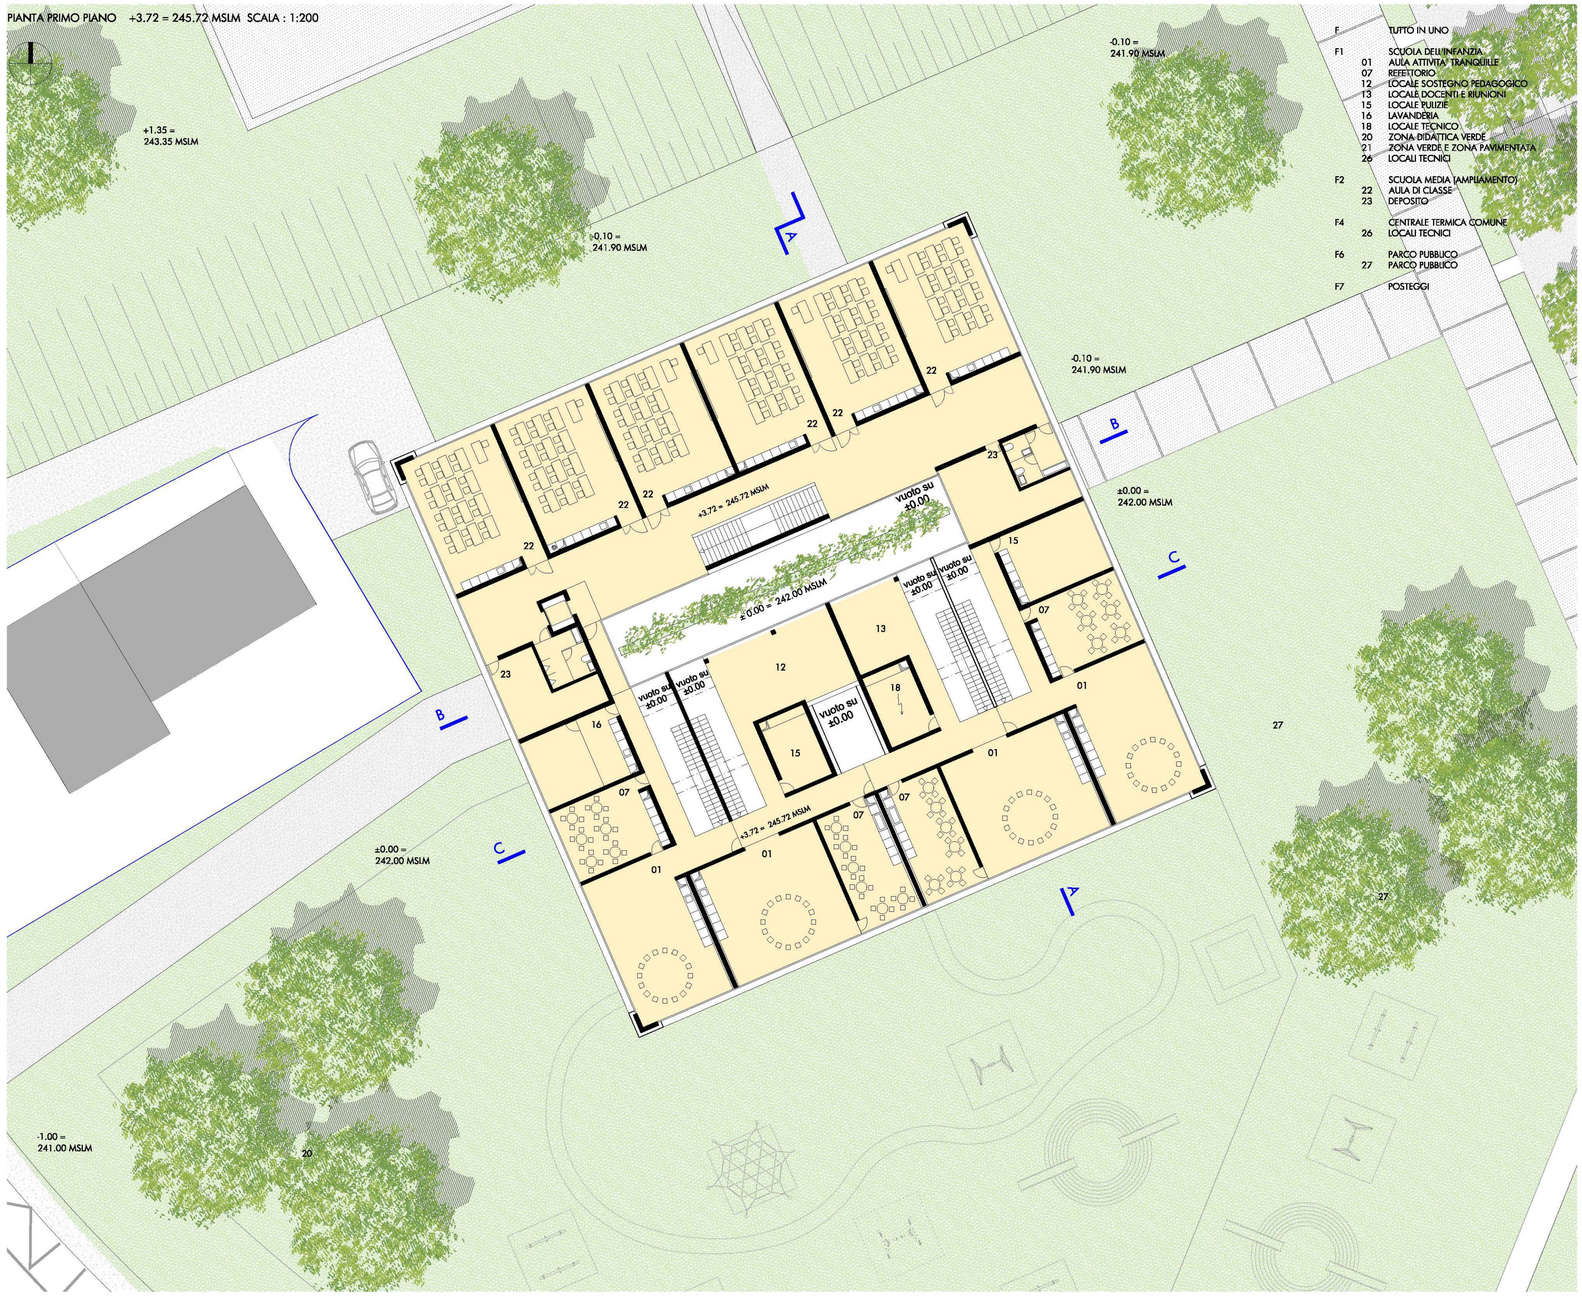

F TUTTO IN UNO

F1 SCUOLA DELL'INFANZIA
- 01 AULA ATTIVITA' TRANQUILLE
- 07 REFETTORIO
- 12 LOCALE SOSTEGNO PEDAGOGICO
- 13 LOCALE DOCENTI E RIUNIONI
- 15 LOCALE PULIZIE
- 16 LAVANDERIA
- 18 LOCALE TECNICO
- 20 ZONA DIDATTICA VERDE
- 21 ZONA VERDE E ZONA PAVIMENTATA
- 26 LOCALI TECNICI

F2 SCUOLA MEDIA (AMPLIAMENTO)
- 22 AULA DI CLASSE
- 23 DEPOSITO

F4 CENTRALE TERMICA COMUNE
- 26 LOCALI TECNICI

F6 PARCO PUBBLICO
- 27 PARCO PUBBLICO

F7 POSTEGGI

PROSPETTO SUD-OVEST SCALA 1:200

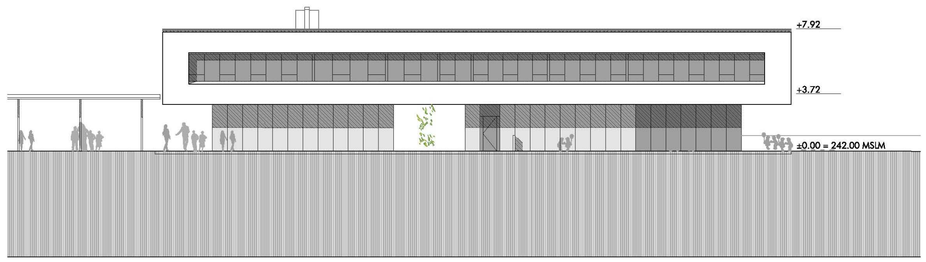

PROSPETTO NORD-EST SCALA 1:200

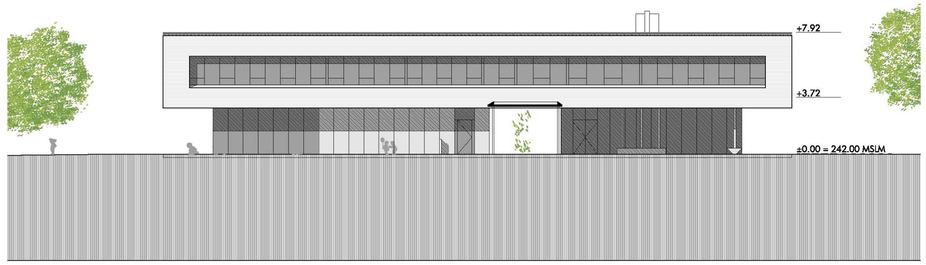

PROSPETTO NORD-OVEST SCALA 1:200

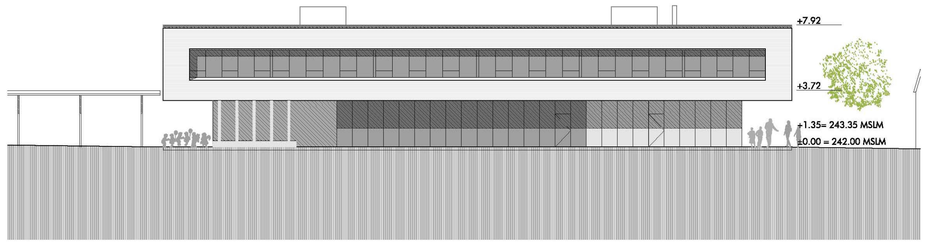

PROSPETTO SUD-EST SCALA 1:200

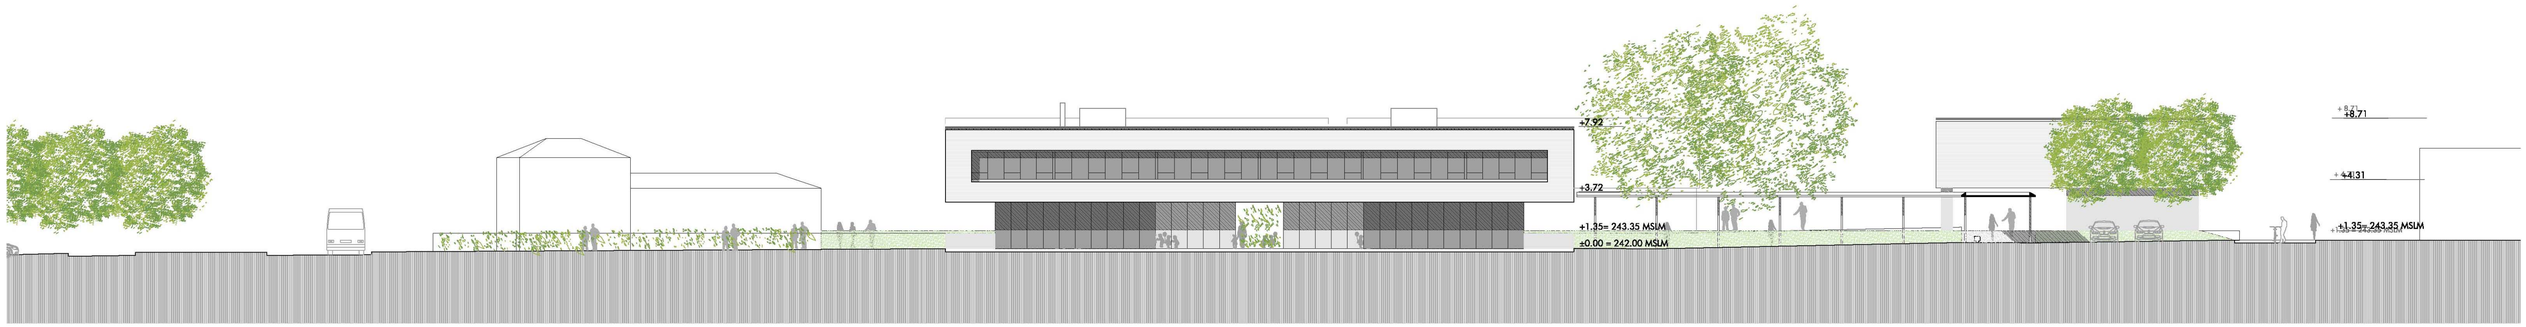

CONCORSO D'ARCHITETTURA - COMPARTO SCOLASTICO CASTIONE - 2A FASE - SETTEMBRE 2015

TUTTO IN UNO

CIRCOLAZIONI INTERNE

SI SCUOLA DELL'INFANZIA
SM SCUOLA MEDIA
RE REFETTORIO
CENTRALE TERMICA

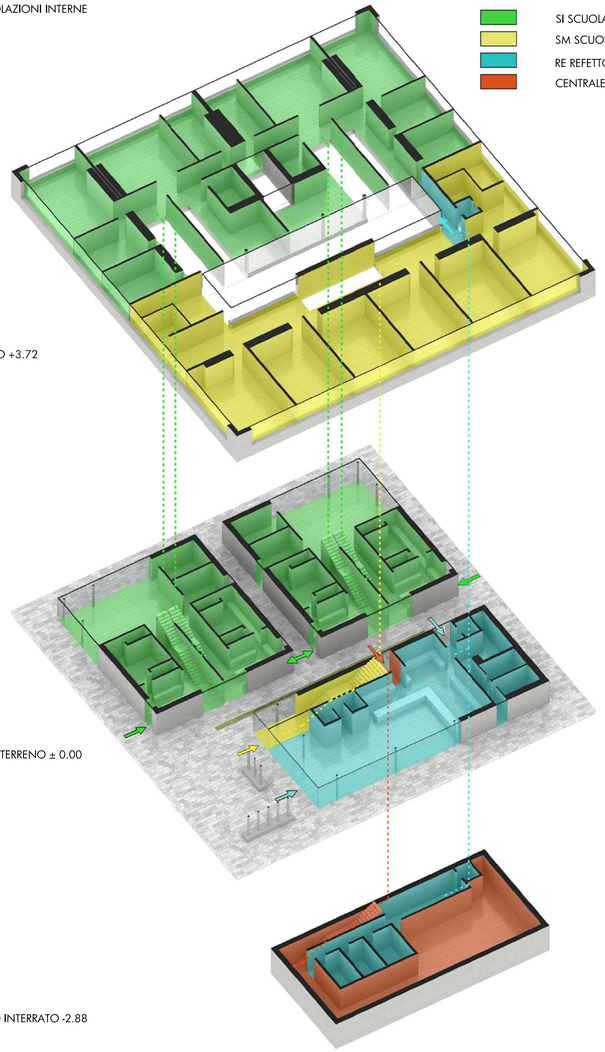

1 PIANO +3.72

PIANO TERRENO ± 0.00

PIANO INTERRATO -2.88

VISTA ENTRATA NUOVO EDIFICIO

VISTA SCUOLA DELL'INFANZIA

VISTA SCUOLA MEDIA E RISANAMENTO

SCHEMA VENTILAZIONE NUOVO EDIFICIO

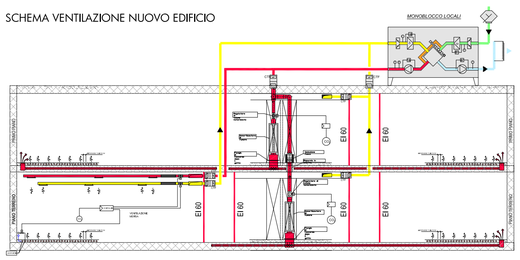

SCHEMA VENTILAZIONE CUCINA E REFETTORIO

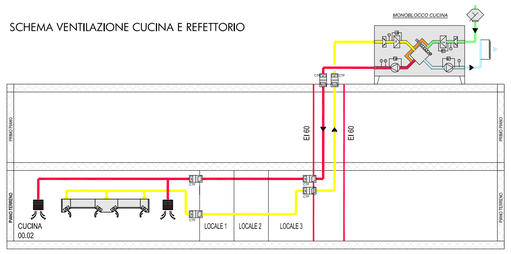

SCHEMA CENTRALE TERMICA

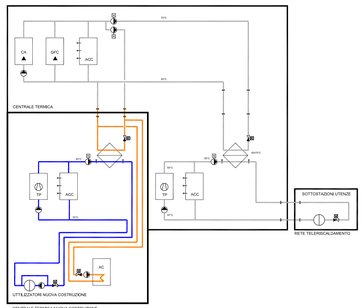

CONCORSO D'ARCHITETTURA - COMPARTO SCOLASTICO CASTIONE - 2A FASE - SETTEMBRE 2015

TUTTO IN UNO

SEZIONE Y-Y 1:20 EDIFICO NUOVO

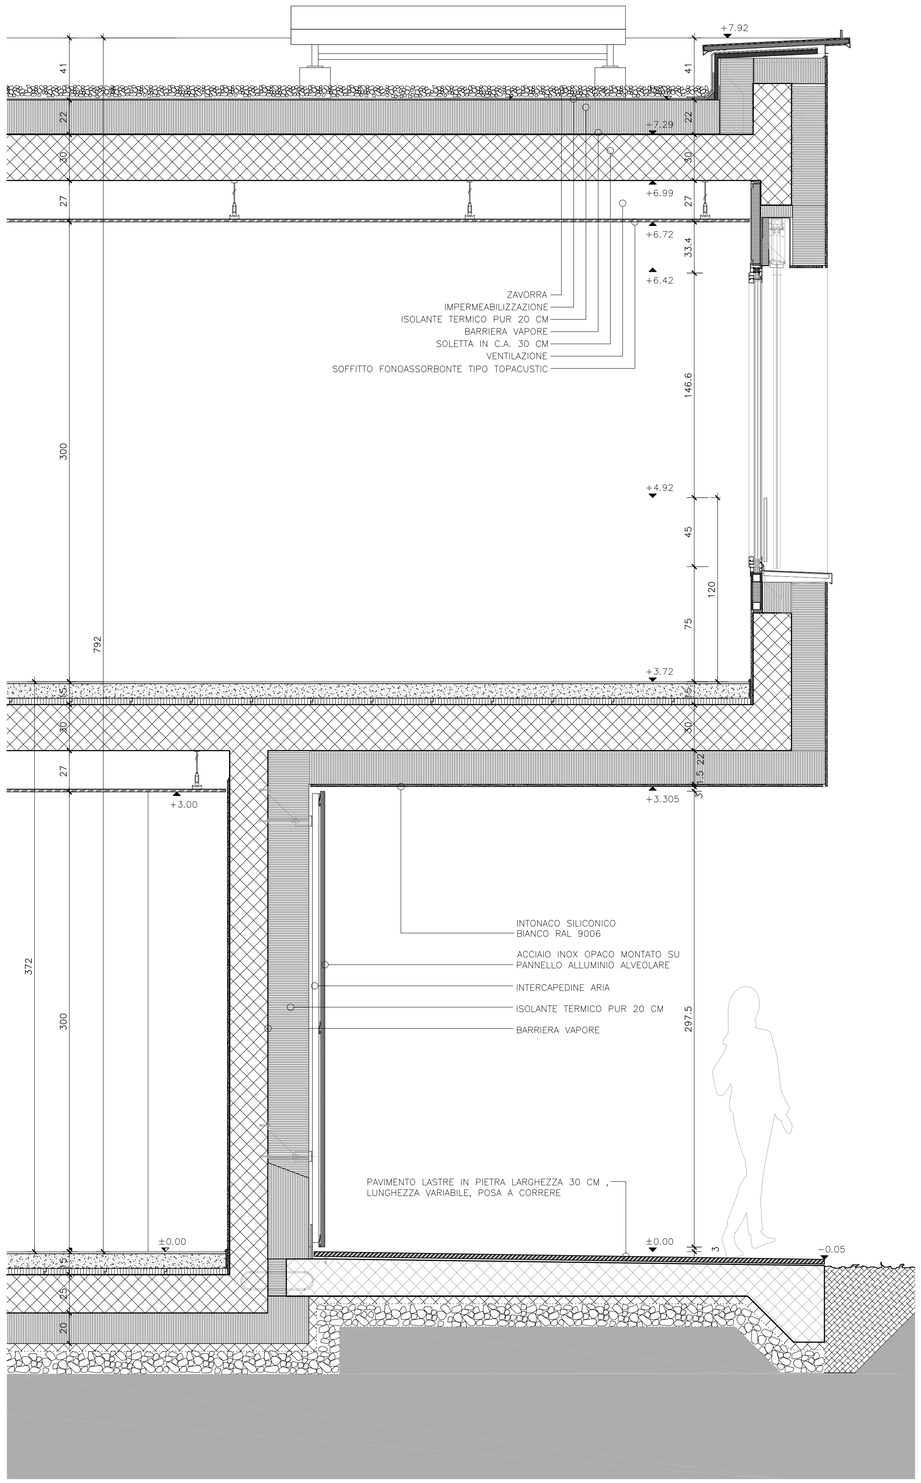

PROSPETTO 1:20 EDIFICO NUOVO

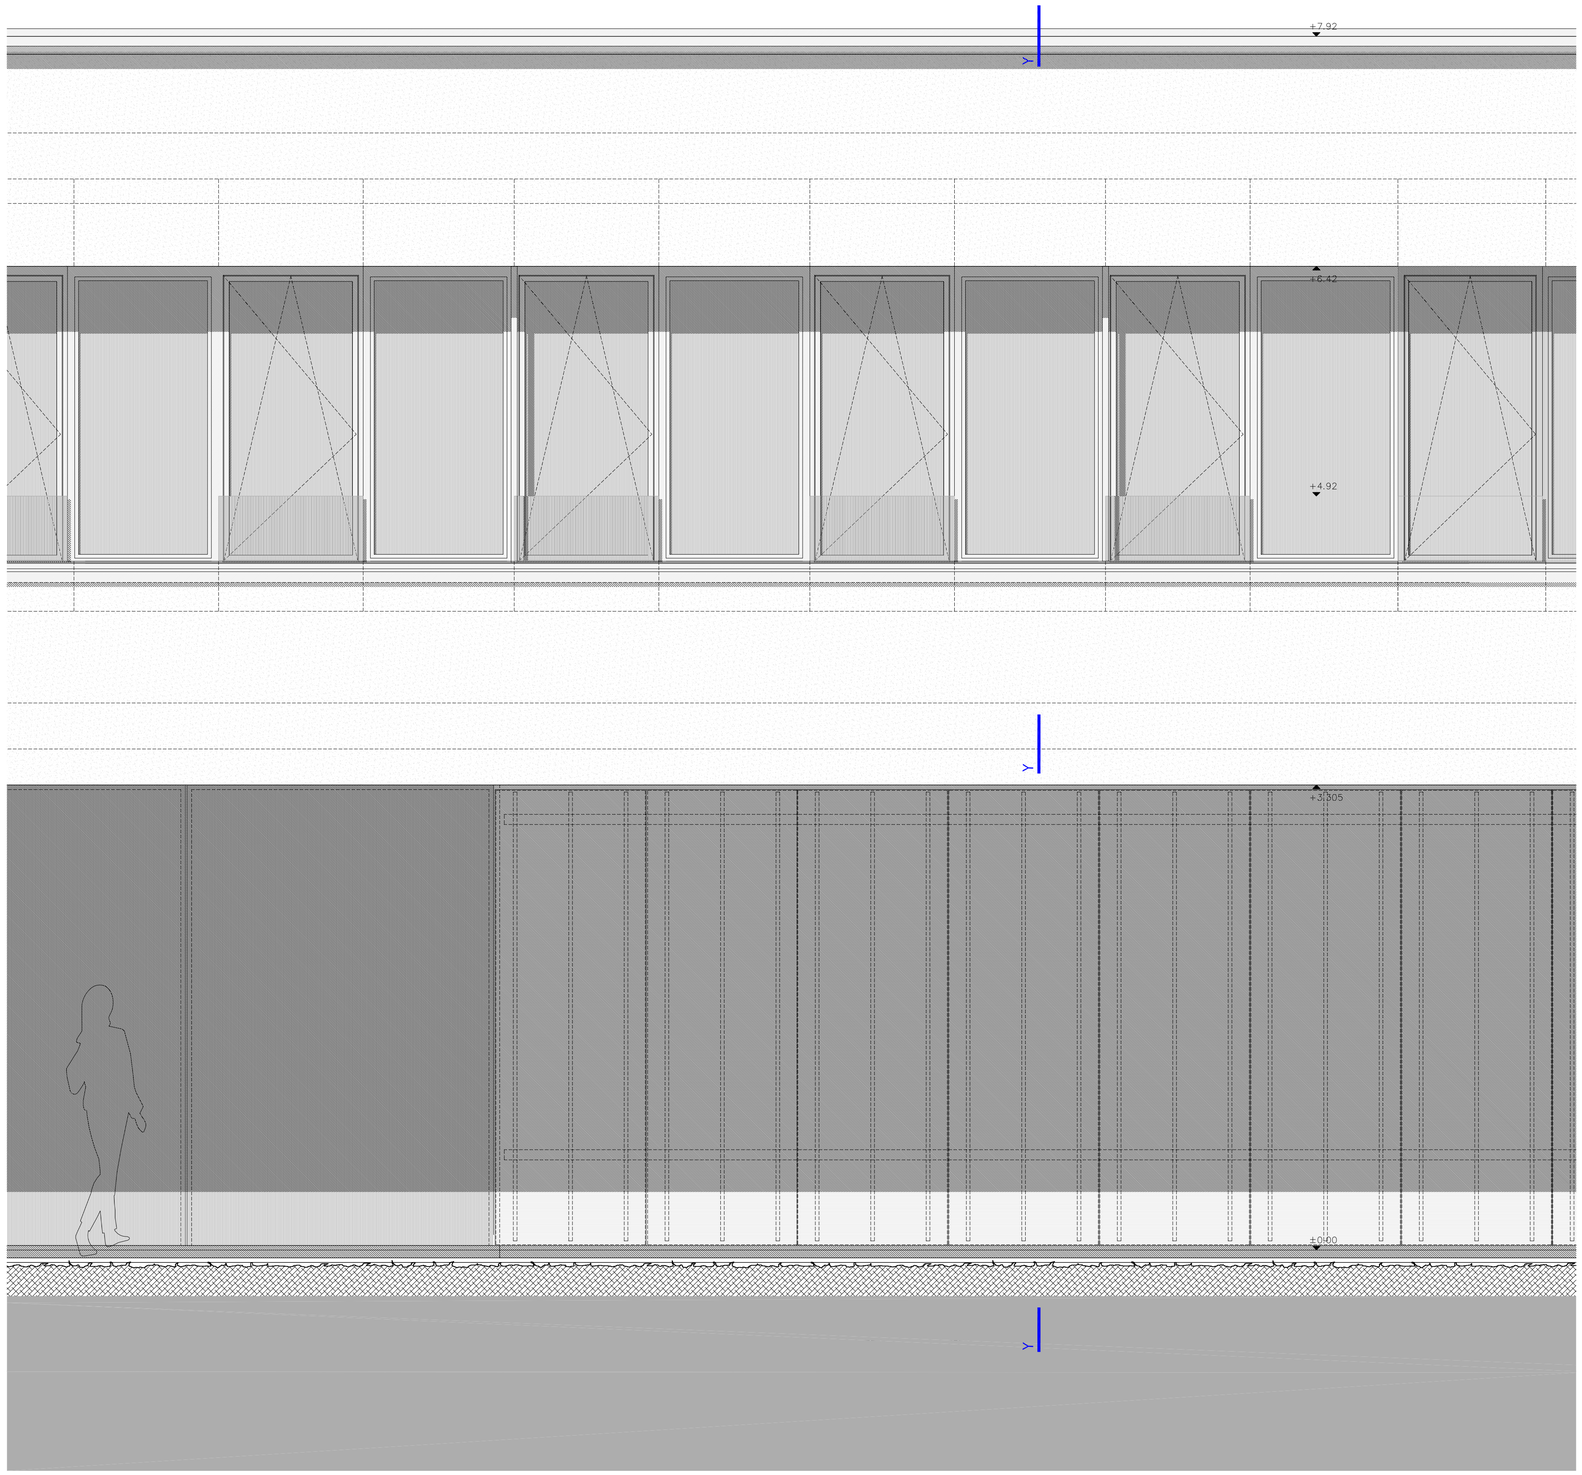

CONCORSO D'ARCHITETTURA - COMPARTO SCOLASTICO CASTIONE - 2A FASE - SETTEMBRE 2015

TUTTO IN UNO

DETTAGLIO RISANAMENTO SCUOLA MEDIA - PROSPETTO - SCALA 1:20

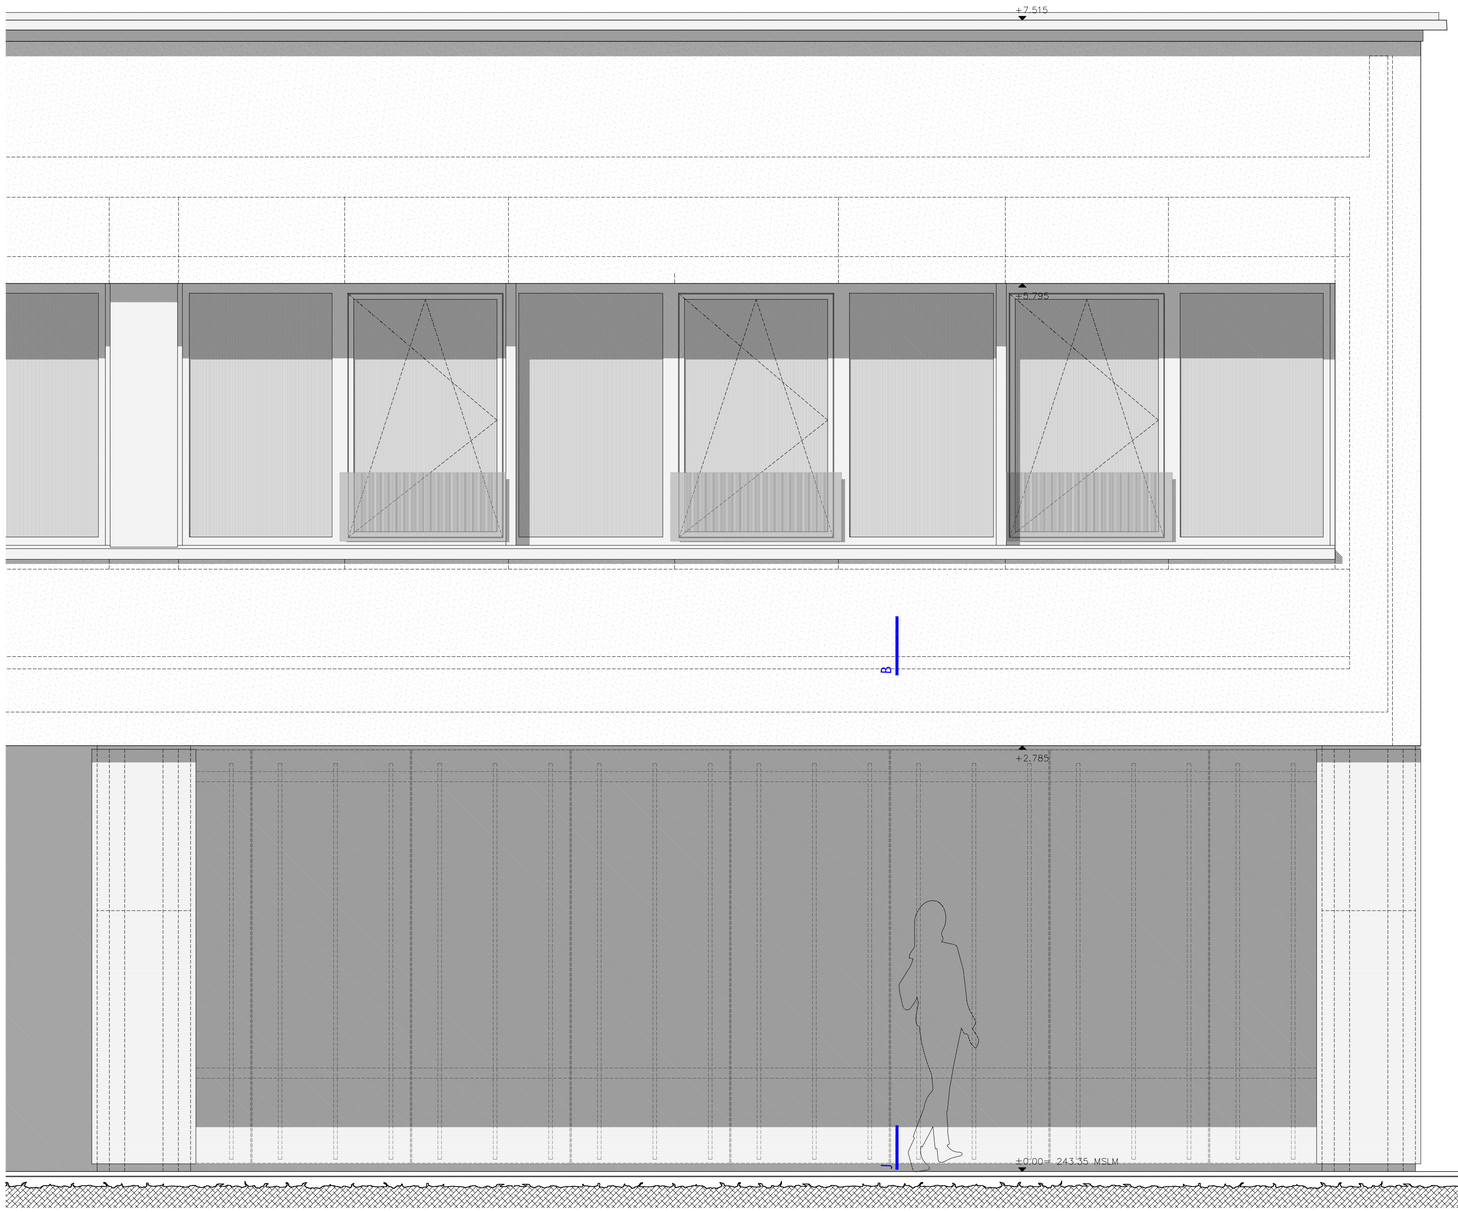

DETTAGLIO RISANAMENTO SCUOLA MEDIA - SEZIONE J-J - SCALA 1:20

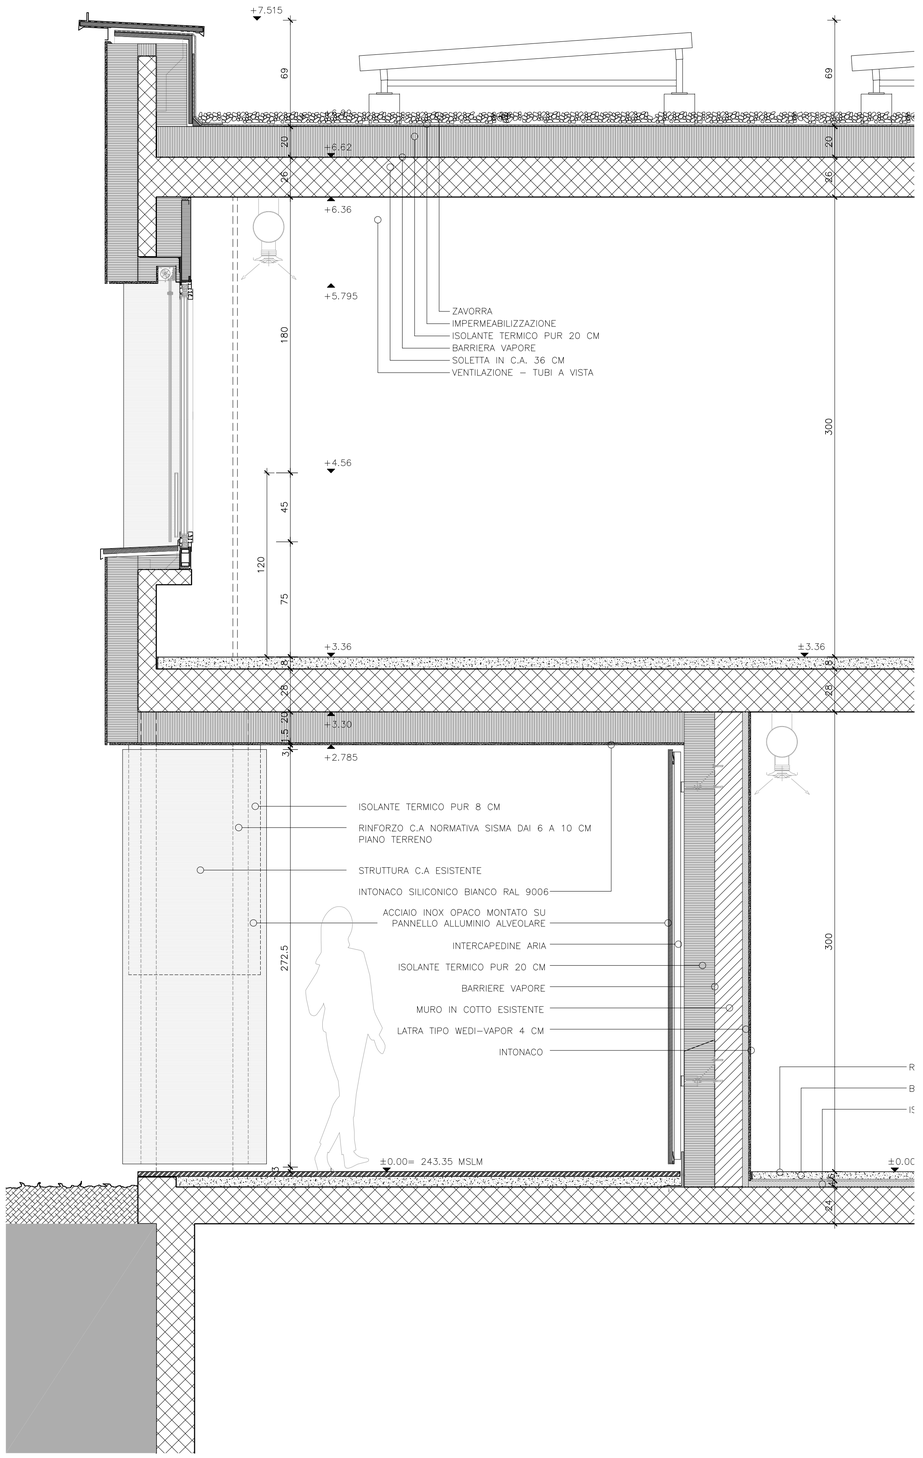
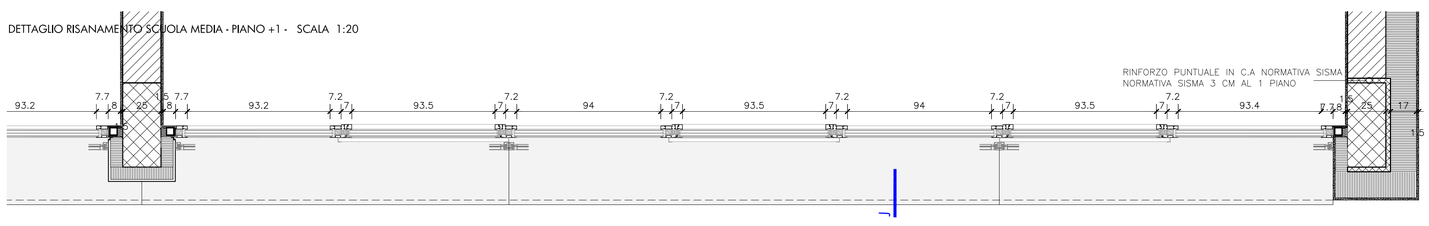
DETTAGLIO RISANAMENTO SCUOLA MEDIA - PIANO +1 - SCALA 1:20