




Öffentl. bestellte Vermessungsingenieure Vermessungsbüro Austerschmidt-Dieper Bayenstraße 65 - 50678 Köln Tel.: 0221/92416-0 - Fax.: 0221/92416-77 Email: vermessung@sead.de Homepage: w w w .sead.de	System (Lage/Höhe):		Stand:	Bearbeiter:	CAD-Plan:
	900 (örtlich) / 160 (NH)		09.11.2013	Winskow ski	11233-02mi.mix
	Gemarkung:				Flur:
	Stammheim-Flittard				41
	Flurstück(e):				Maßstab 1:
Datum: 09.11.2013 -08:06:16 Uhr -durch: Winskowski -GGP-Projekt: 11233-00+2_Schnitt1- Stempel: 11233-002A B.XLS -Blatt: GEOGRAF - Box: 1-Maßstab: 200 -EB: *-unsichtbar: -PA: *- La: *-TA: *-OA: *	versch.		s. Plan		
	geprüft am/durch:		Für die Richtigkeit		
			Köln, den		

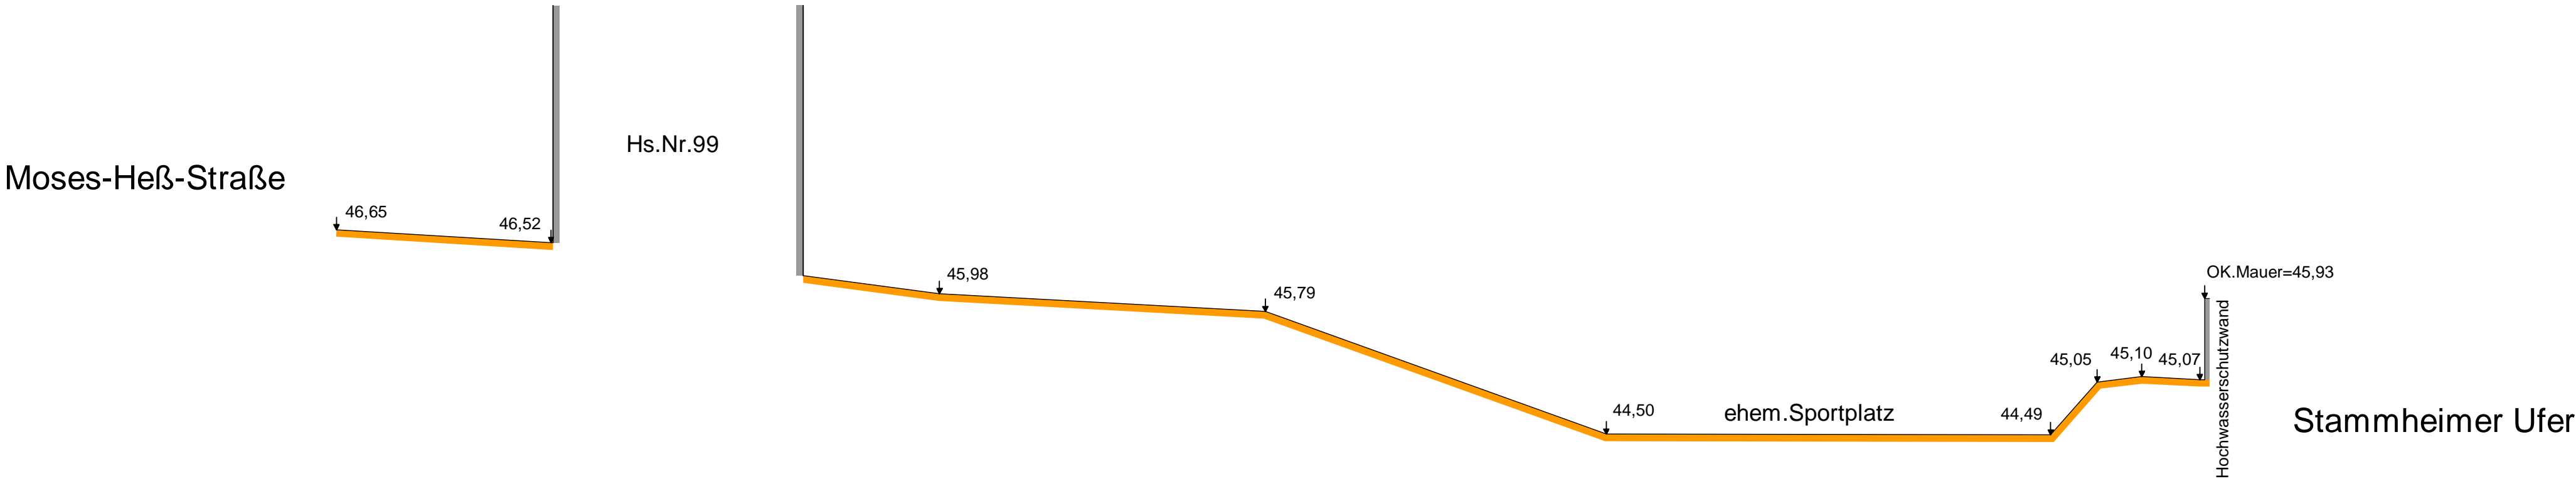

Längen 1:200

Höhen 1:50