





Geländeschnitt 2				GeschNr:
Nathan-Kahn-Straße 15/ Stammheimer Ufer				11233-00+2
Folgende Unterlagen/Angaben wurden benutzt (ID): örtliches Höhenaufmaß vom 08.11.2013				
System (Lage/Höhe):		Stand:	Bearbeiter:	CAD-Plan:
900 (örtlich) / 160 (NH)		09.11.2013	Winskow ski	11233-06mi.mix
Gemarkung:				Flur:
Stammheim-Flittard				41
Flurstück(e):				Maßstab 1:
versch.				s. Plan
geprüft am/durch:			Für die Richtigkeit	
			Köln, den	

Nathan-Kahn-Straße

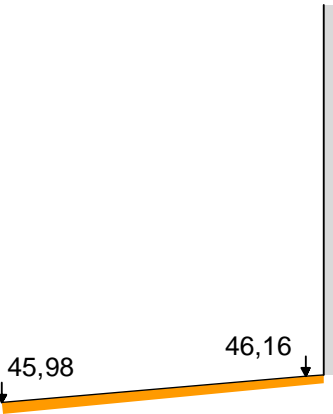

Hs.Nr.15

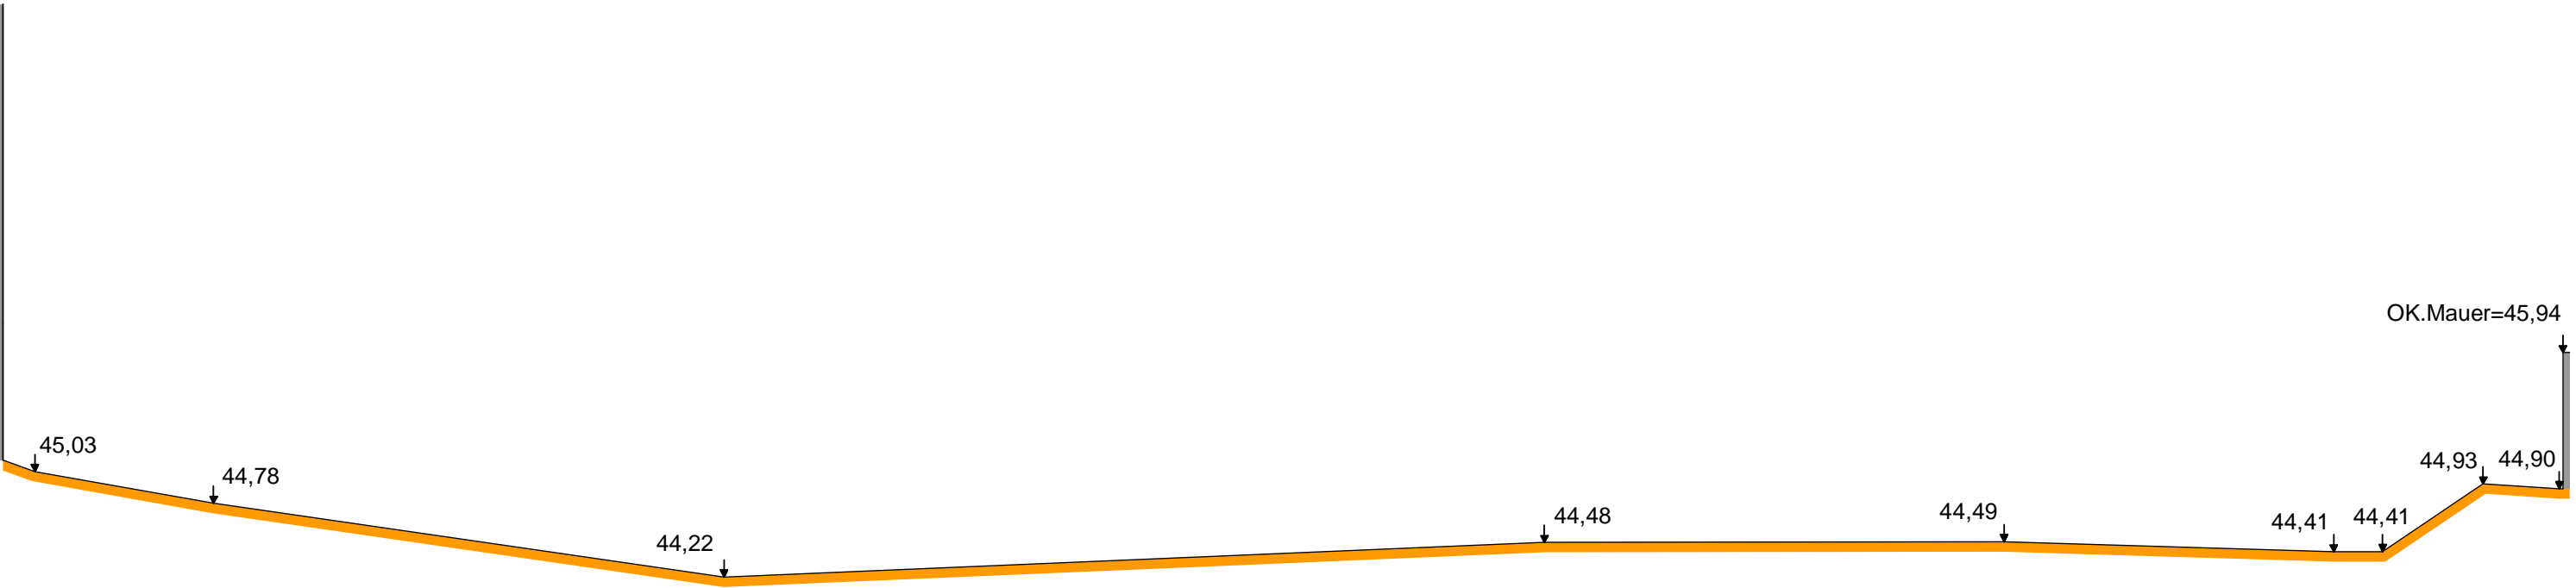

OK.Mauer=45,94
Hochwasserschutzwand

Stammheimer Ufer

Längen 1:200
Höhen 1:50