




Öffentl. bestellte Vermessungsingenieure
Vermessungsbüro Austerschmidt-Dieper
Bayenstraße 65 - 50678 Köln
Tel.: 0221/92416-0 - Fax.: 0221/92416-77
Email: vermessung@sead.de
Homepage: w w .sead.de

Datum: 09.11.2013 -09:30:08 Uhr -durch:
Winskowski -GGPProjekt: 1233-0042_Schnitt3 -
Stempel: 1233-004AB.XLS -Blatt: GEOGRAF -
Box: 1-Maßstab: 200-EB: *-unsichtbar: -PA: *-
La: *-TA: *-OA: *

Geländeschnitt 3				GeschNr:
				11233-00+2
Moses-Heß-Straße 99/ Stammheimer Ufer				
Folgende Unterlagen/Angaben w urden benutzt (ID): örtliches Höhenaufmaß vom 08.11.2013				
System (Lage/Höhe):	Stand:	Bearbeiter:	CAD-Plan:	
900 (örtlich) / 160 (NH)	09.11.2013	Winskow ski	11233-04mi.mix	
Gemarkung:				Flur:
Stammheim-Flittard				41
Flurstück(e):				Maßstab 1:
versch.				s.Plan
geprüft am/durch:		Für die Richtigkeit		
		Köln, den		

Weg

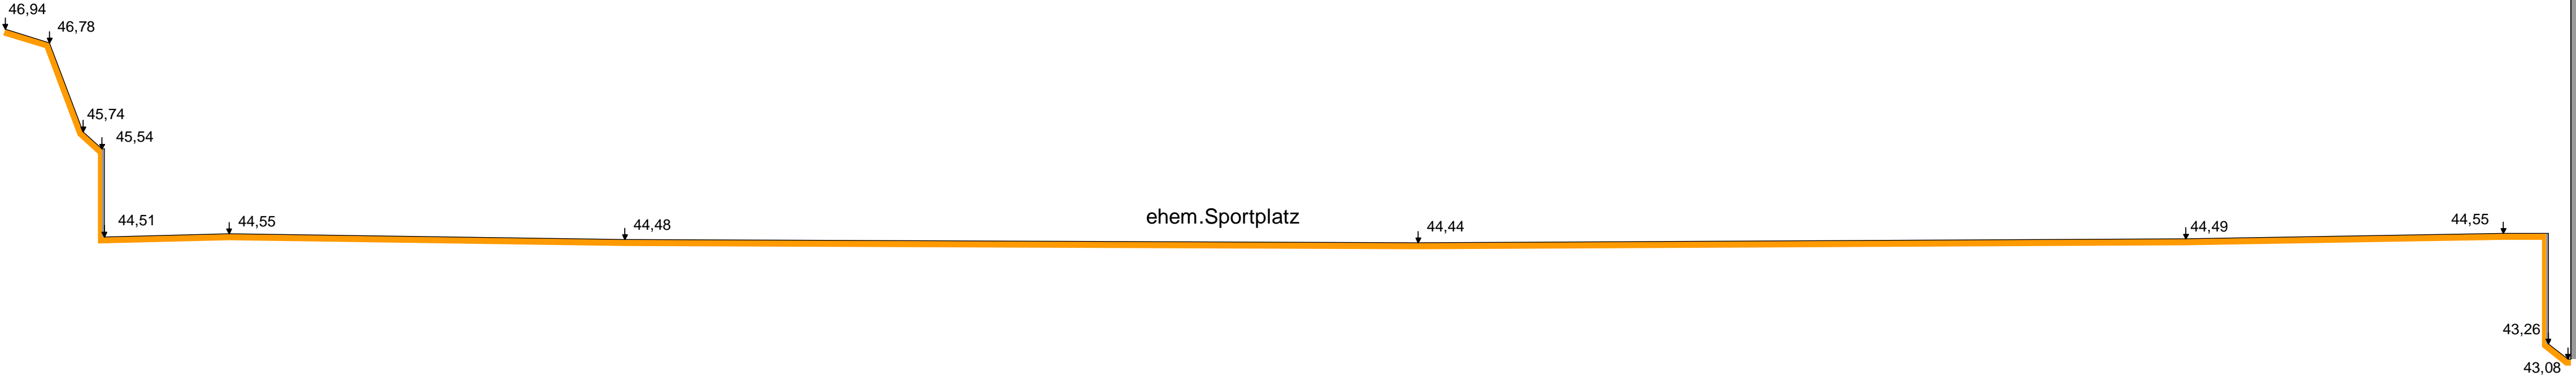

Längen 1:200

Höhen 1:50