




Schnitt A 1:200

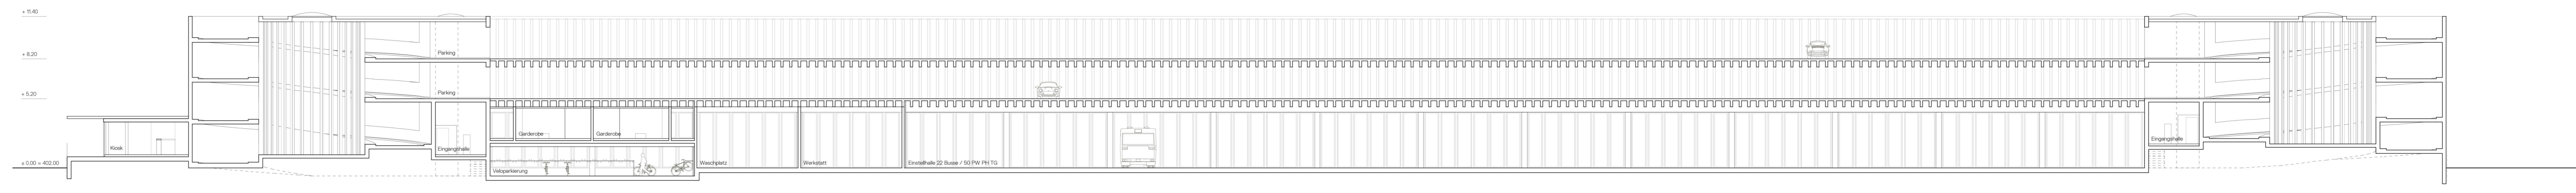


Schnitt D 1:200

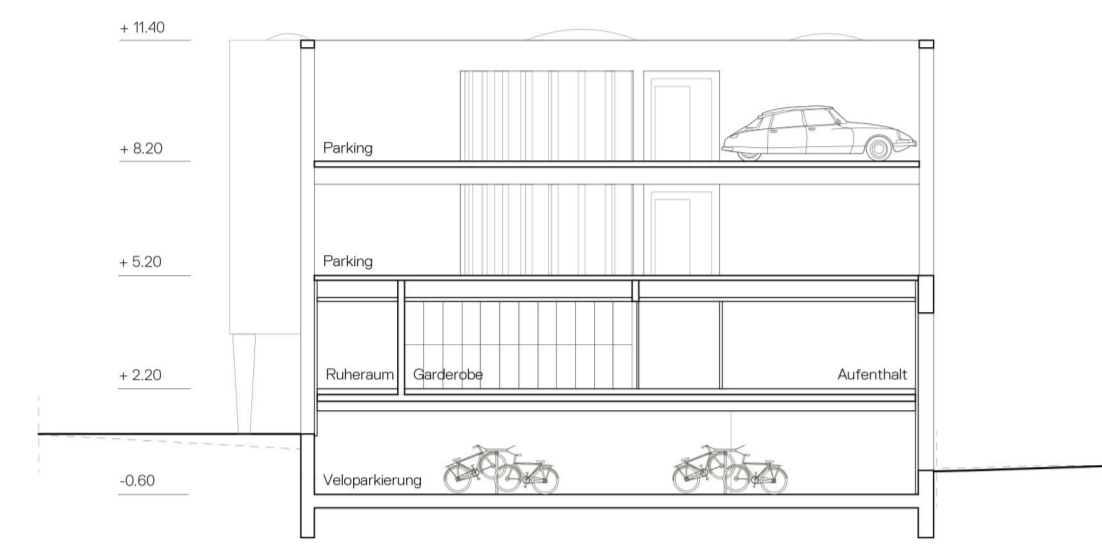


Schnitt B 1:200

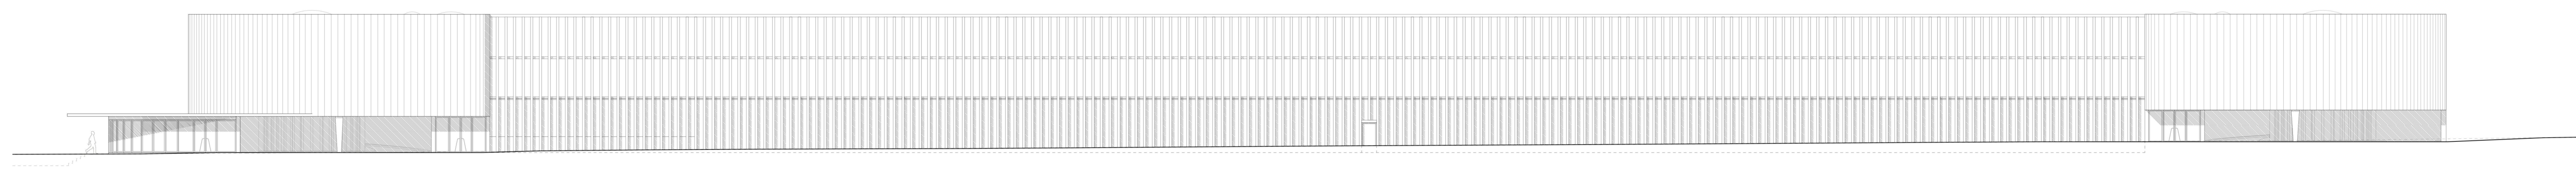


Ansicht Südwest 1:200

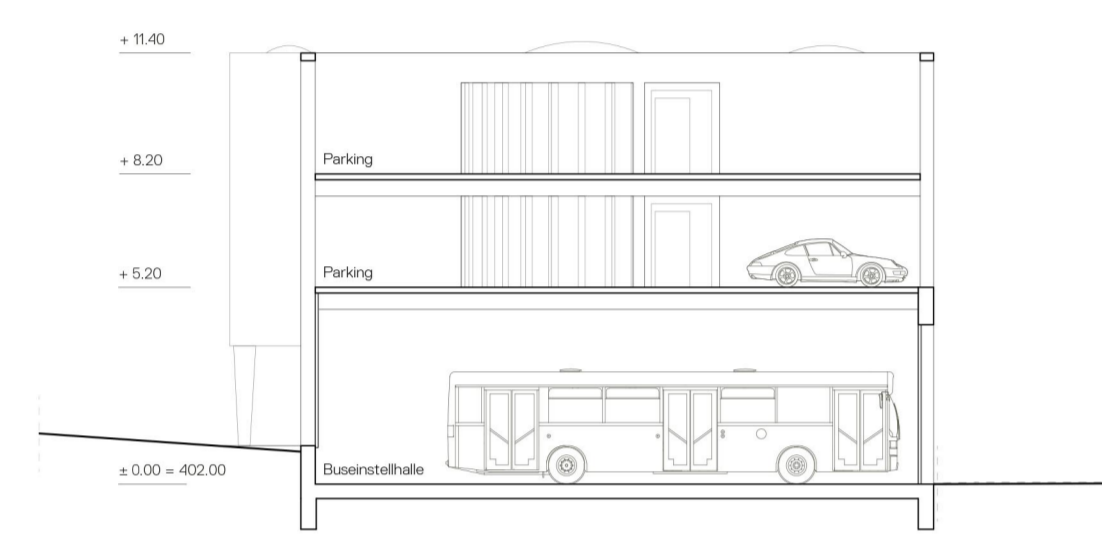


Schnitt C 1:200

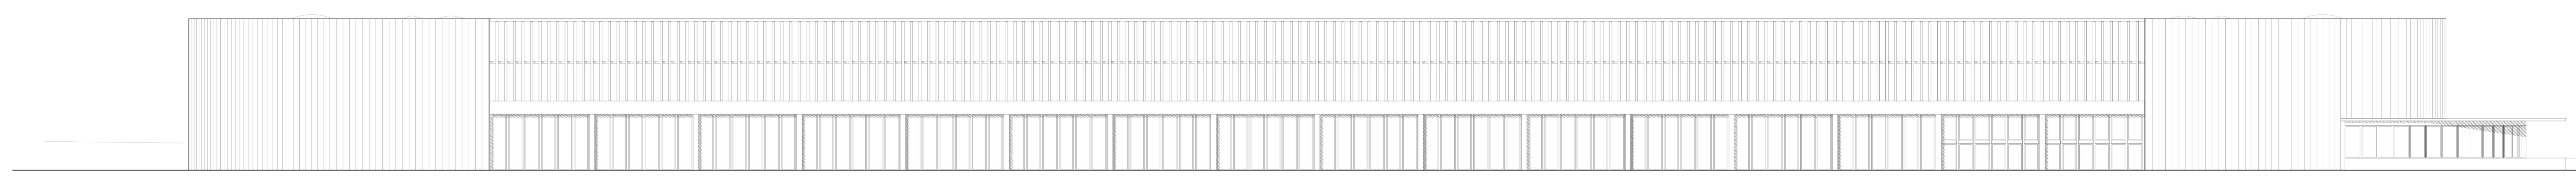


Ansicht Nordost 1:200

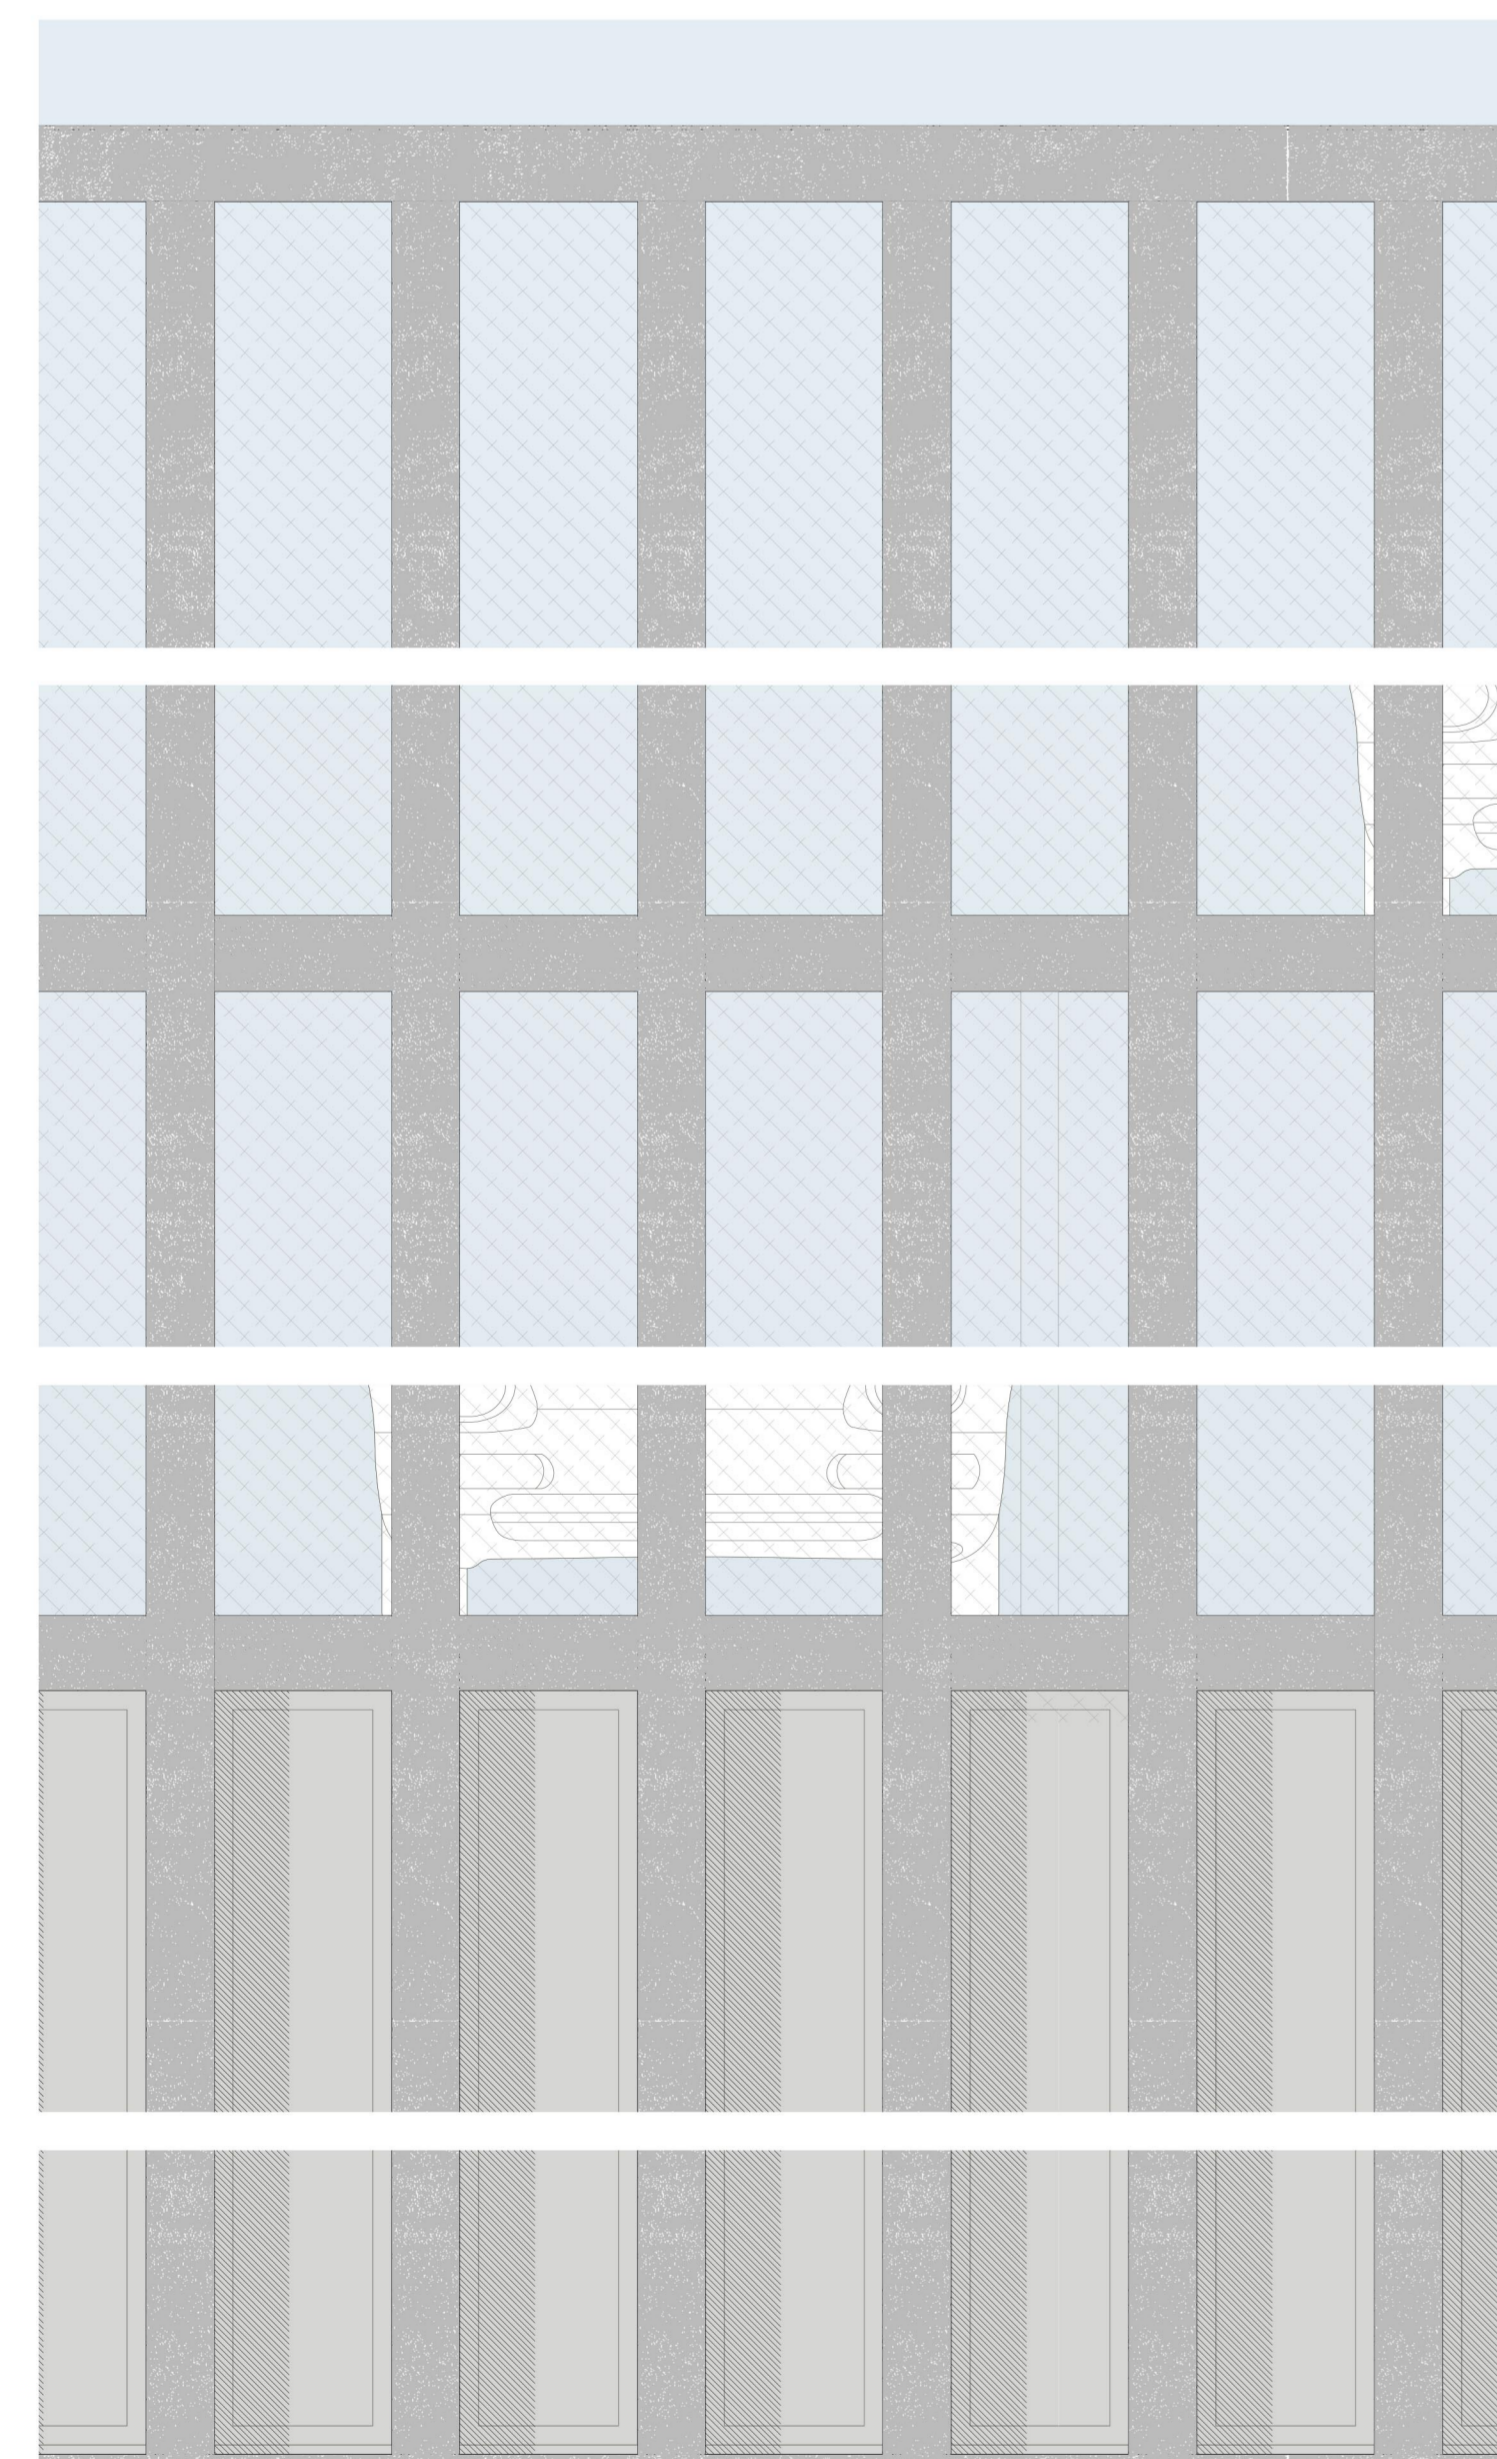


Detailschnitt 1:20

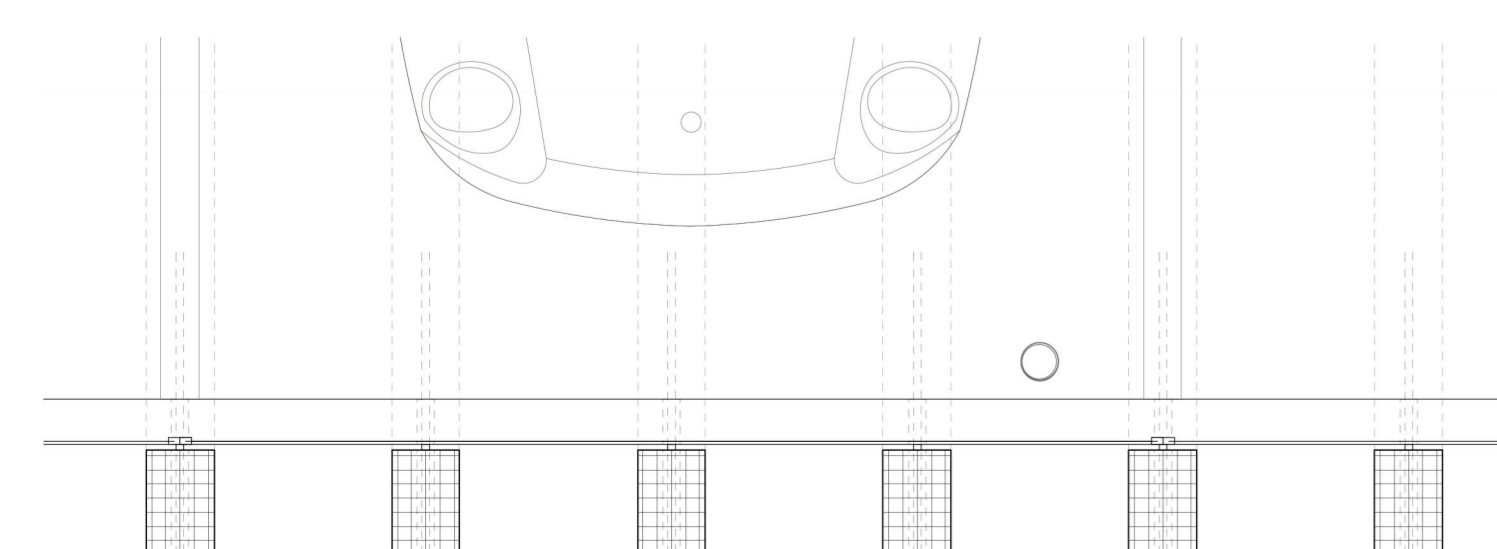

Detailschnitt Parkgeschoss 1:20

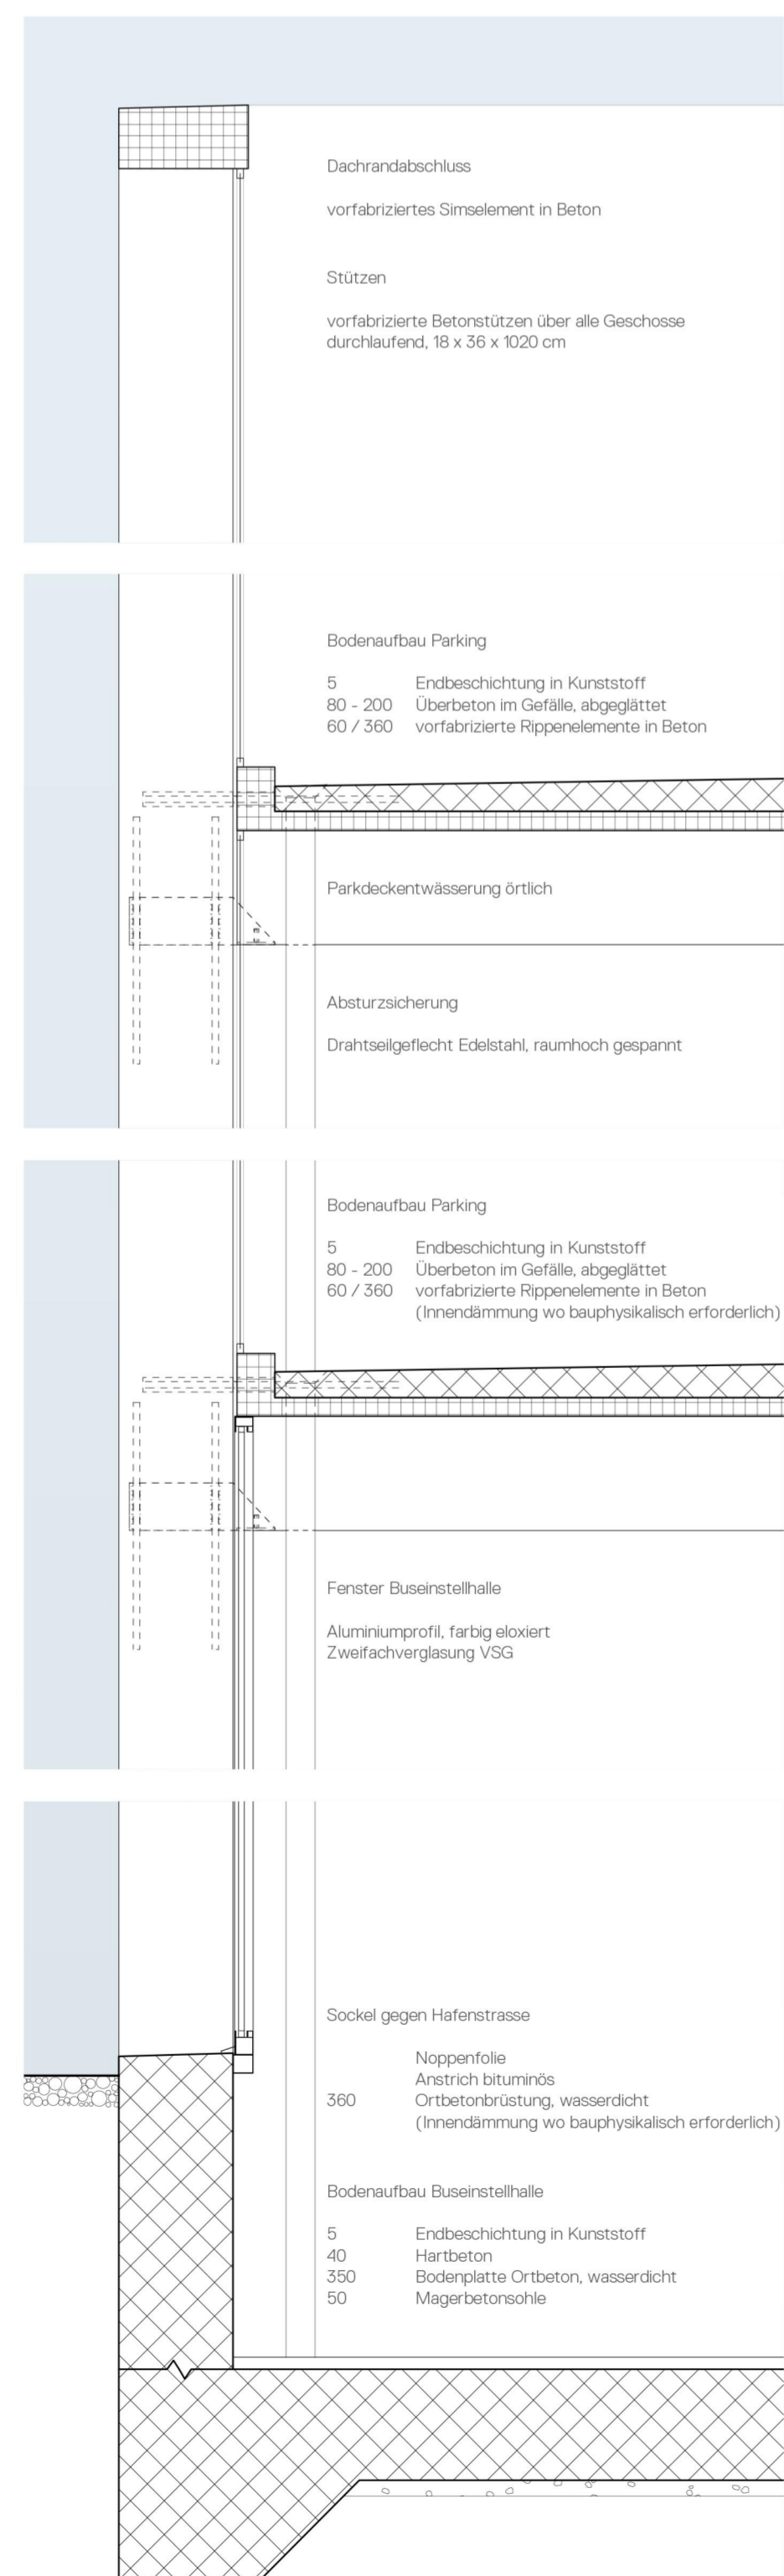

Detailschnitt 1:20

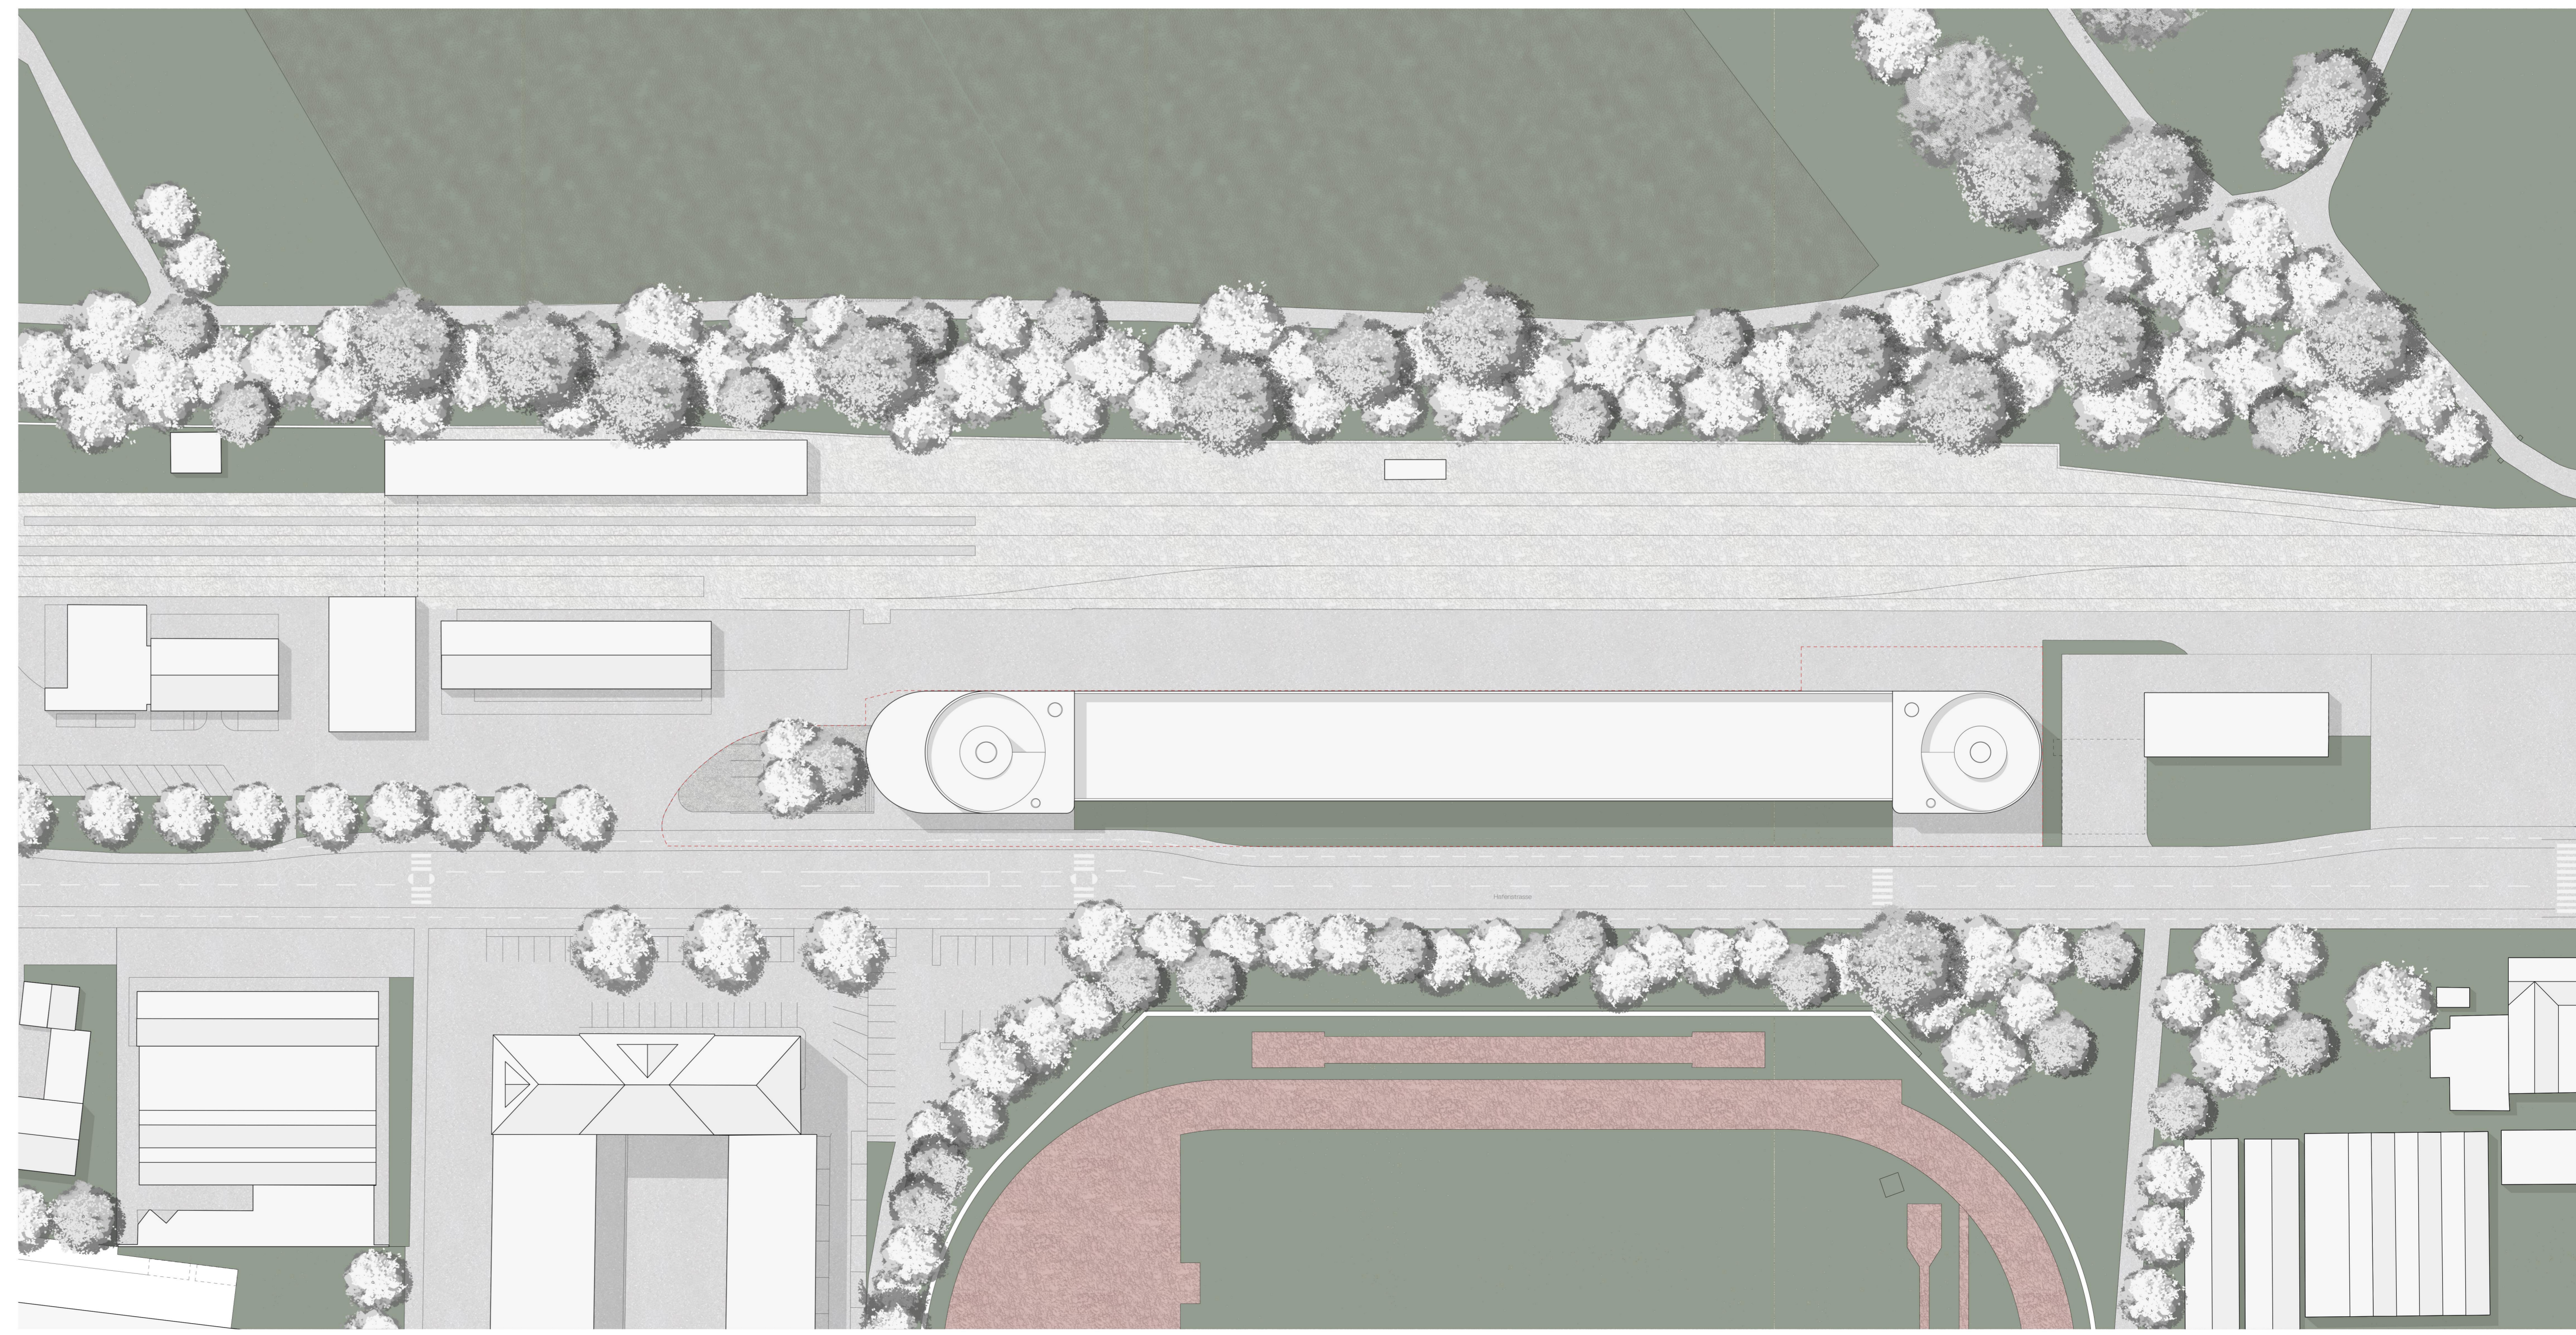

Situation 1:500

