

GELLERTSCHULE. BASEL

II. ETAPPE. KINDERGÄRTEN

Plan No.	Maßstab	Format	Zeichner	Abgeändert:	1.
211	1:100	A5/75	V.	10. JAN. 57	2. 2. JULI 56.

Landsdepartement Basel-Stadt

Hochbauabteilung

Basel, den 18. SEPT. 1954.


Der Kantonsbaumeister:

Mawigio

[Kg-e 196-110 X-04]-[A3GE001A]

PAUSENHOF

PAUSENHOF

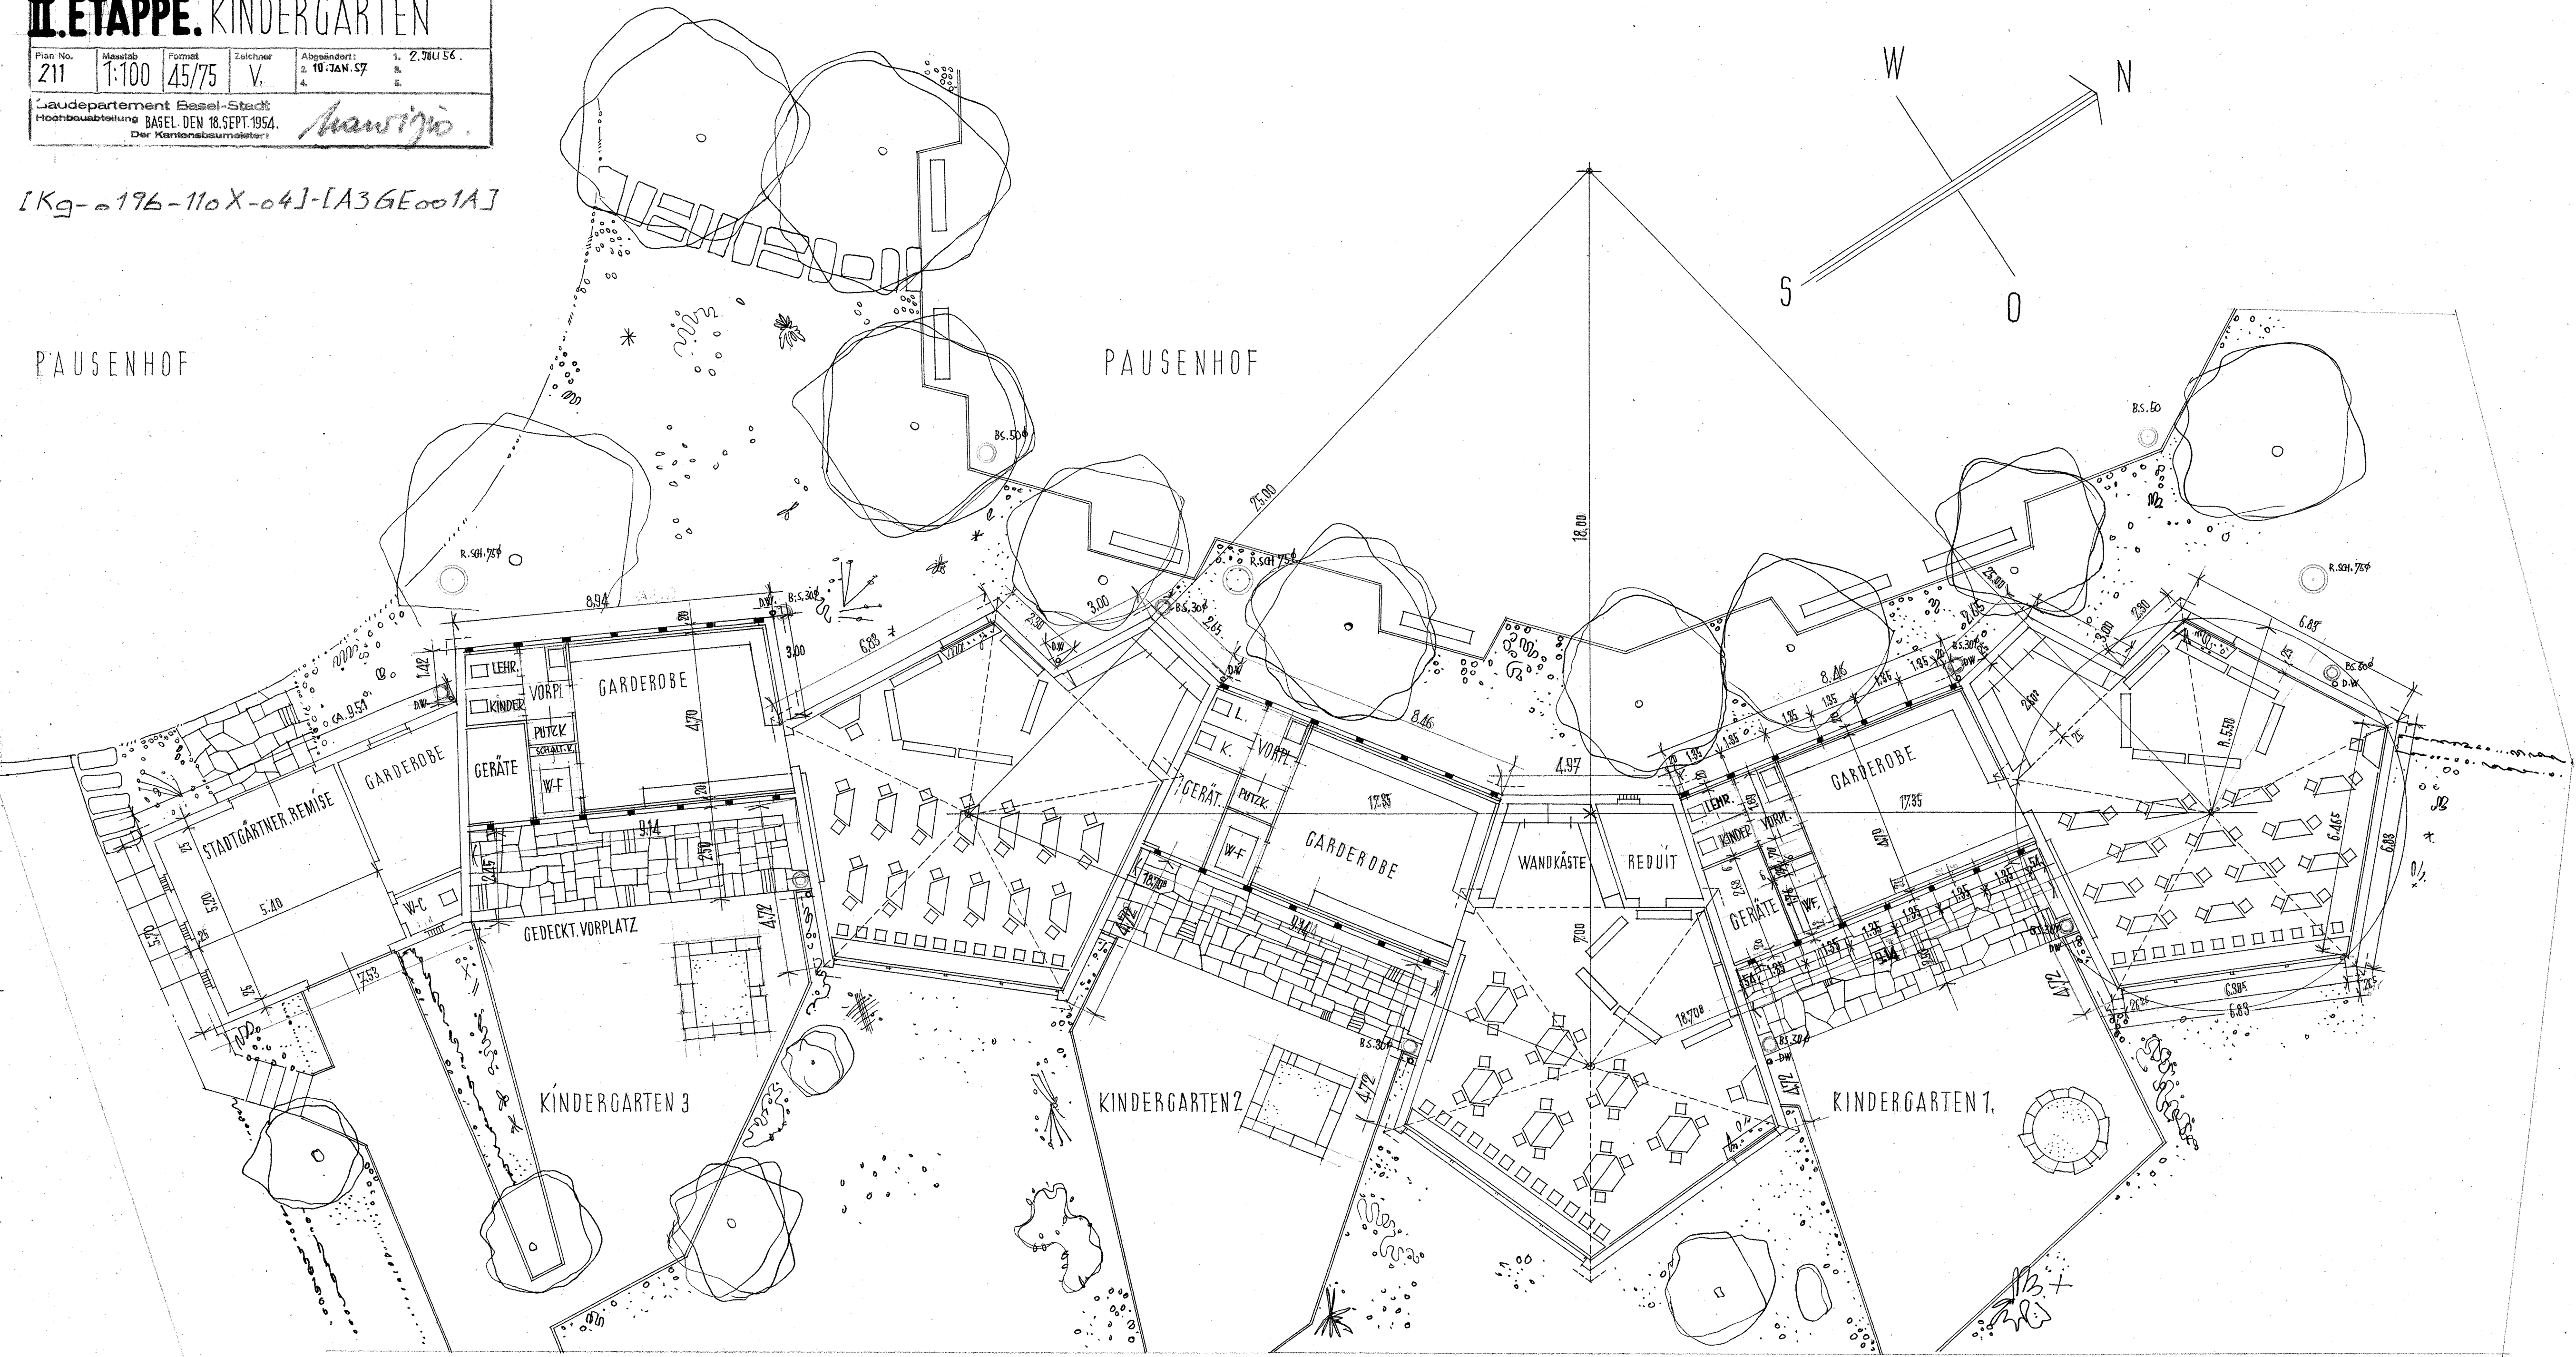

ERDGESCHOSS

GELLERTSCHULE. BASEL

II. ETAPPE. KINDERGÄRTEN

Plan No.	Maßstab	Format	Zeichner	Abgeändert:	1.
213.	1:100	45/70	V.	2.	8.
				4.	5.

Baudepartement Basel-Stadt


Hochbauabteilung

BASEL, DEN 23. SEPT. 1954.


Der Kantonsbaumeister:

hawipö.

[Kg-0196-110X-04]-[A3XXX01A]

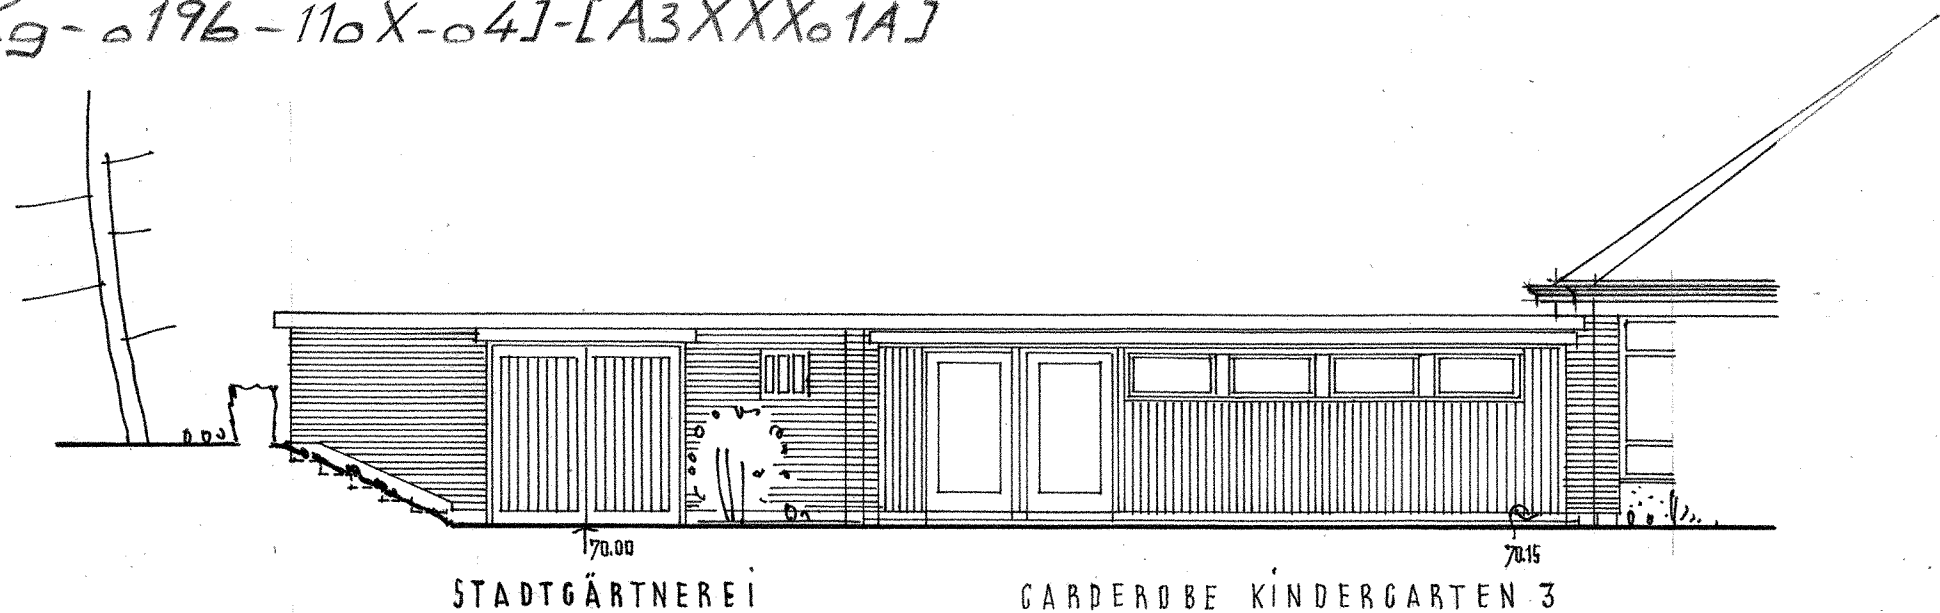


STADTGÄRTNEREI GARDEROBE KINDERGARTEN 3

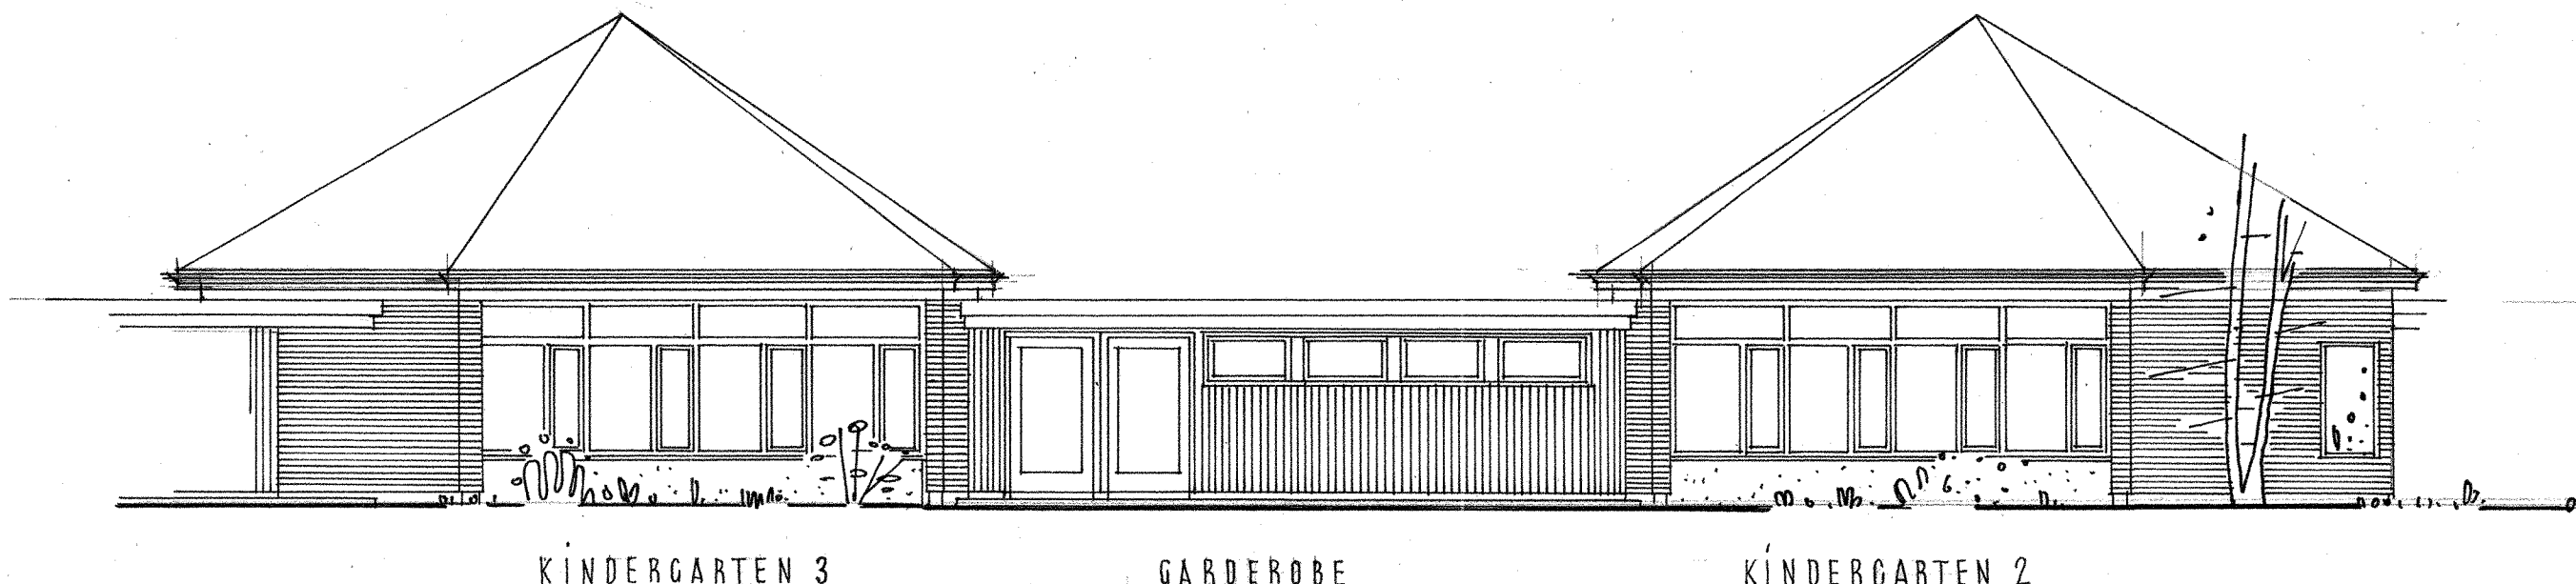


KINDERGARTEN 3 GARDEROBE KINDERGARTEN 2

SÜD-OST FASSADE

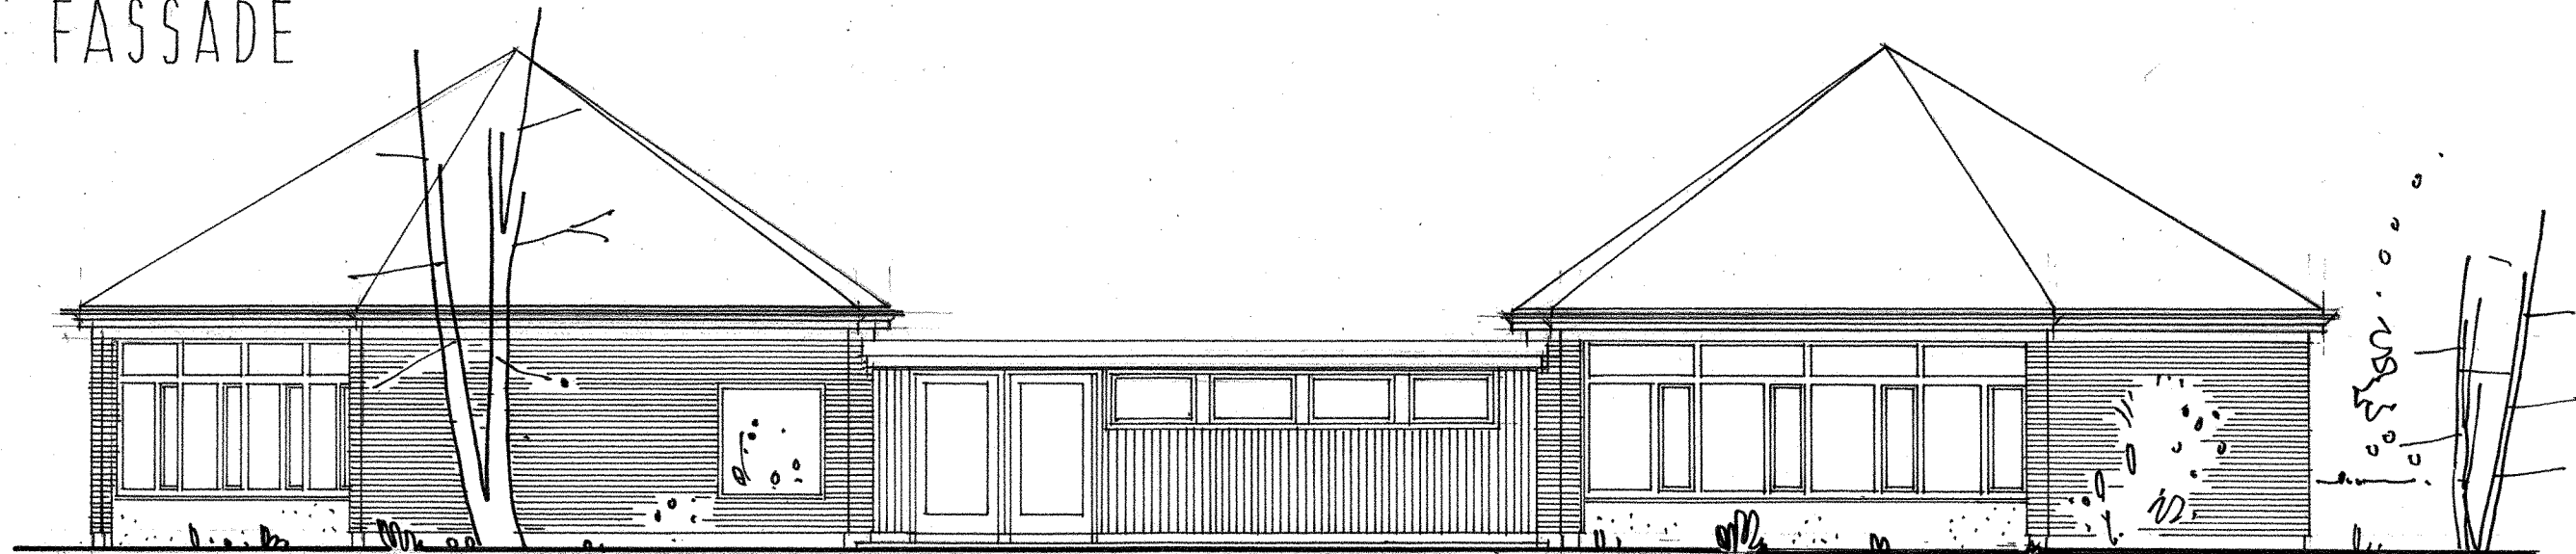


KINDERGARTEN 2 GARDEROBE KINDERGARTEN 1 KINDERGARTEN 1

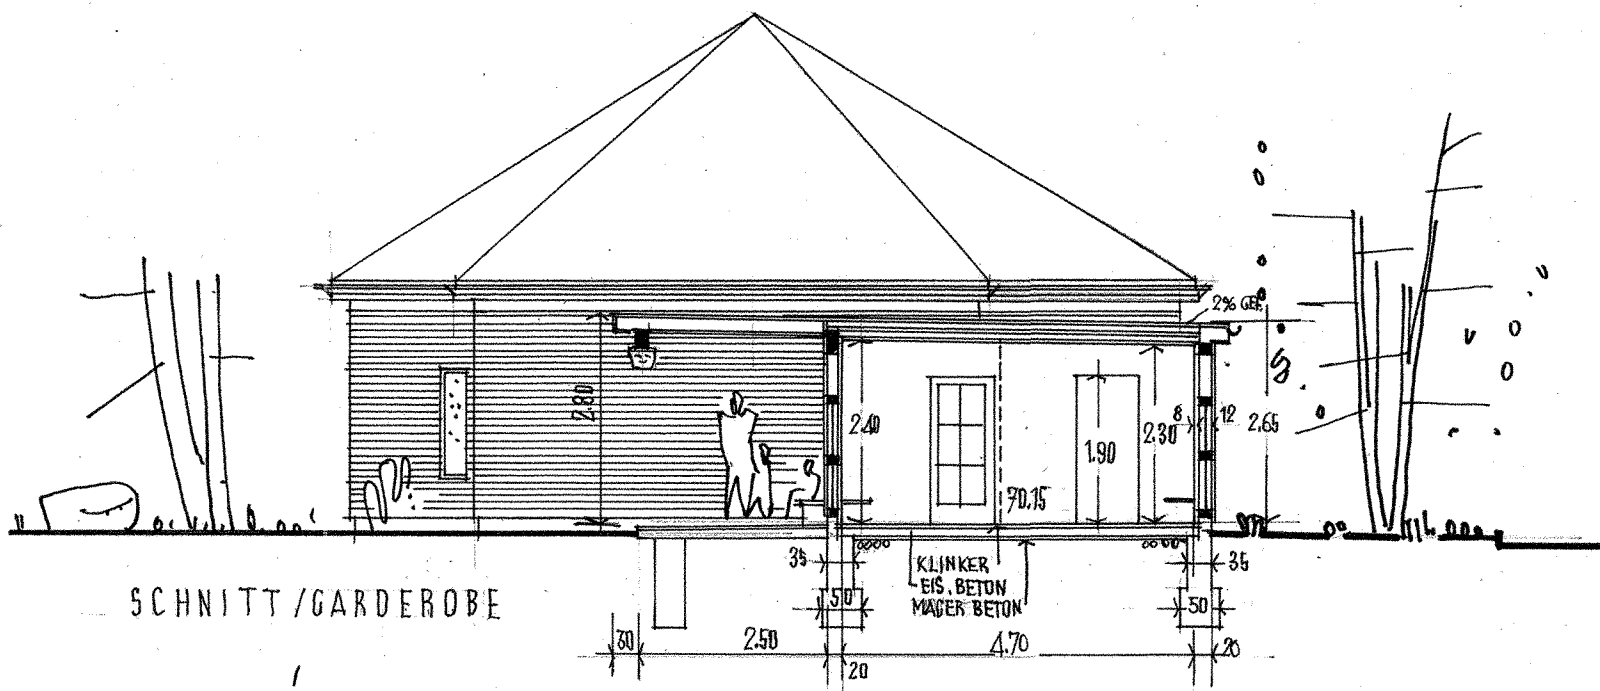

SNITT / GARDEROBE


SNITT

SÜD-OST FASSADE

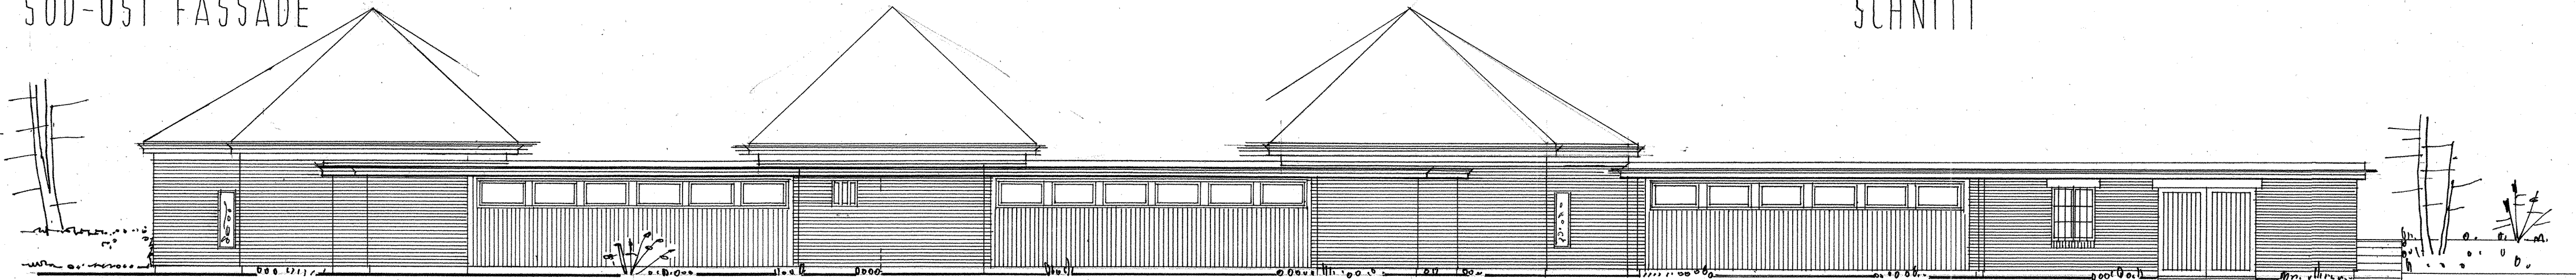


KINDERGARTEN 1. GARDEROBE 1 KINDERGARTEN 2 GARDEROBE 2. KINDERGARTEN 3 GARDEROBE 3 STADTGÄRTNEREI, GARDEROBE u. REMISE

NORD-WEST FASSADE /ABWICKLUNG./

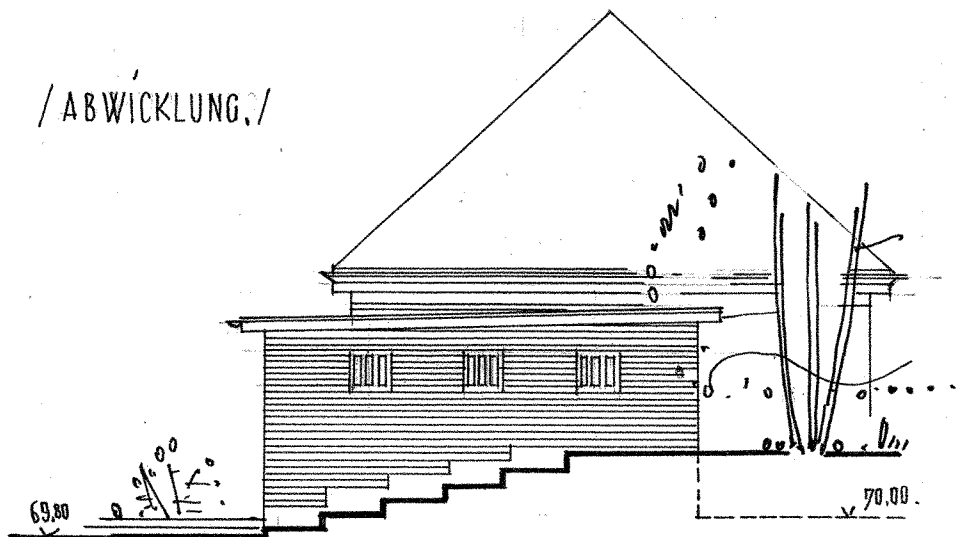

STADTGÄRTNEREI . REMISE

SÜD-FASSADE

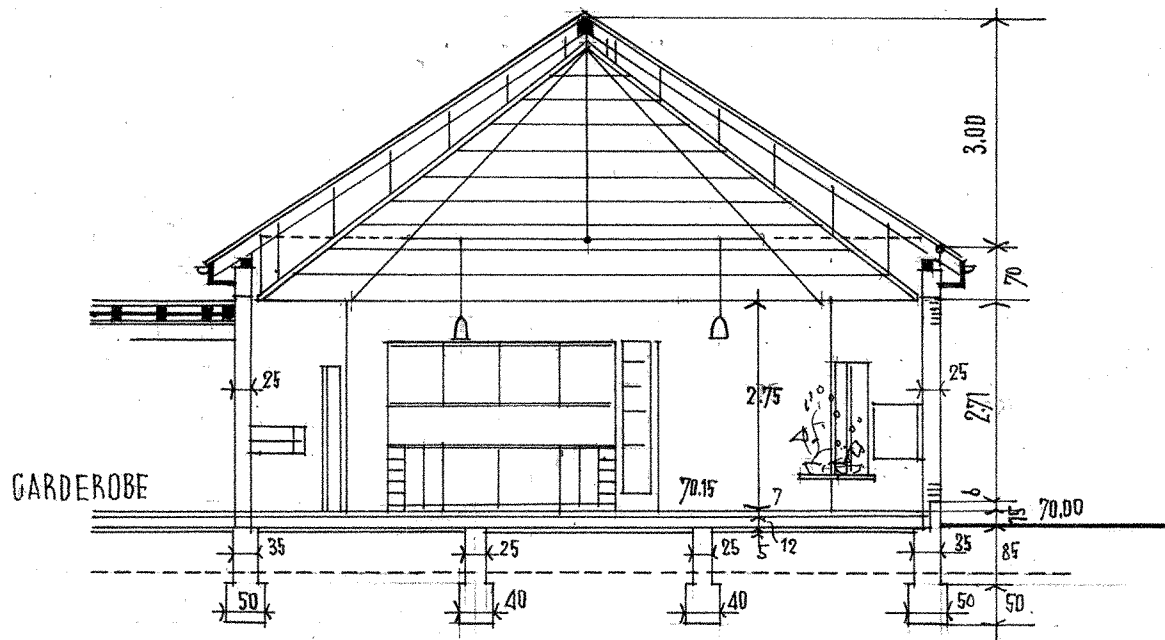

GARDEROBE

SNITT.