

GELLERTSCHULE. BASEL

TURNHALLE / SINGSAAL ABWARTWOH.

Plan No.	Maßstab	Format	Zeichner	Abgeändert:	1.
6	1:200	65/75	V.	2.	2.
				4.	6.


Baudepartement Basel-Stadt

Hochbauabteilung BASEL, DEN 8. JUNI 50.


Der Kantonsbaumeister:

Maurizio


[Sc-o146-o15X-o2]-[A3XXXo3A]

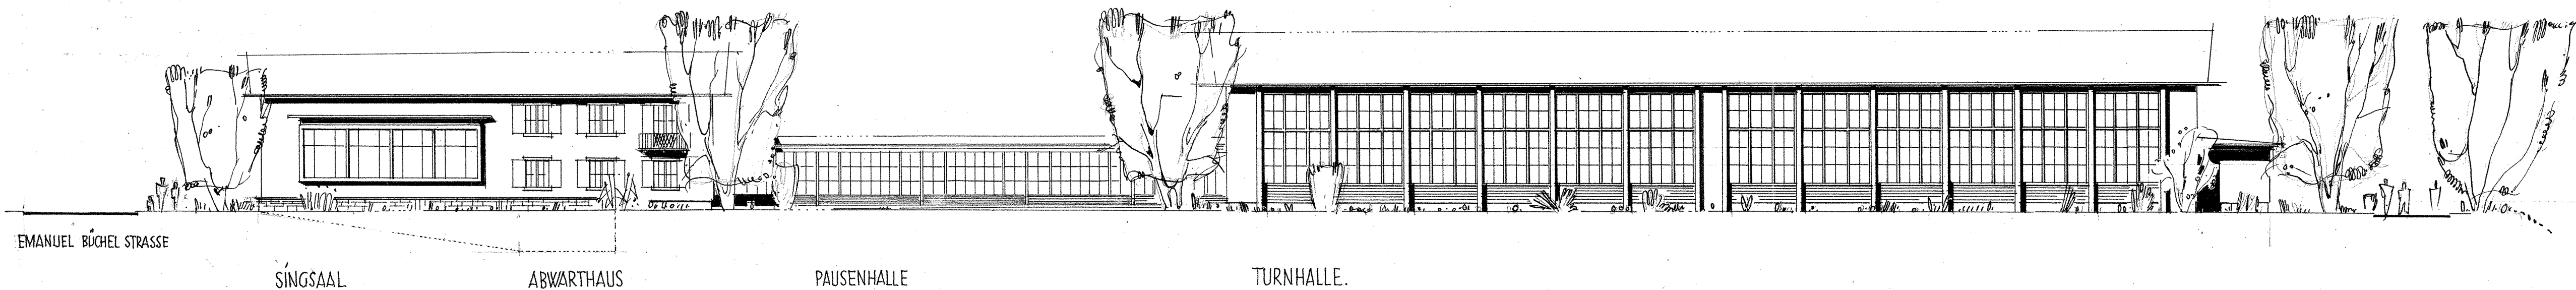


SÜD-WEST ANSICHT

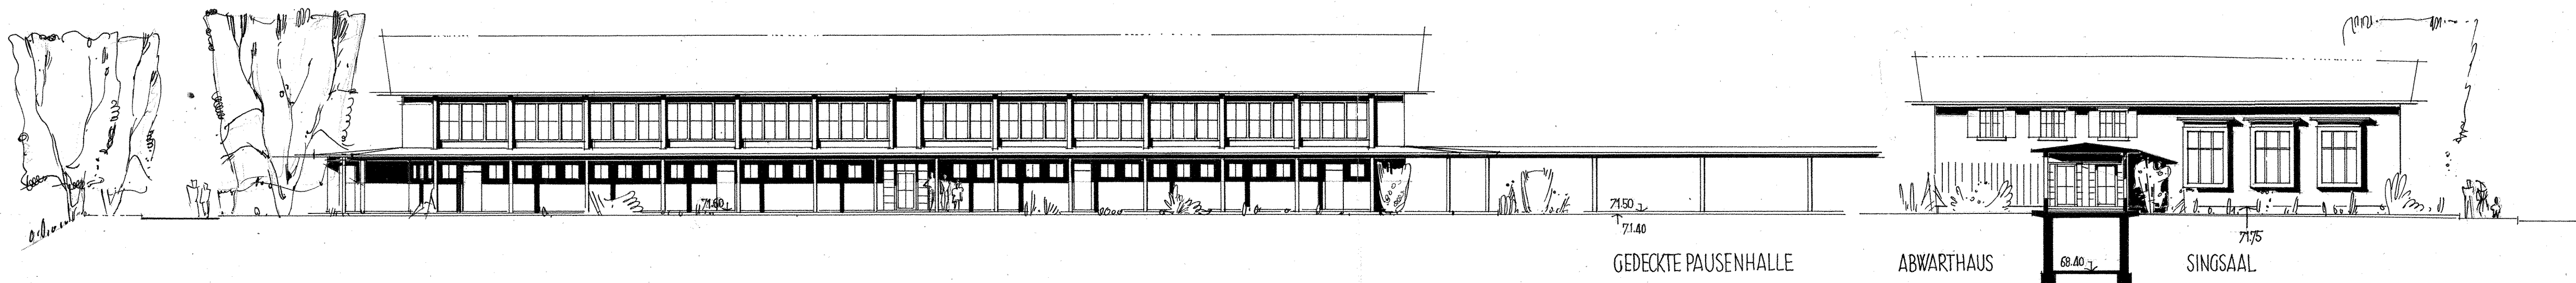


NORD-OST ANSICHT TURNHALLE u. NEBENRÄUME

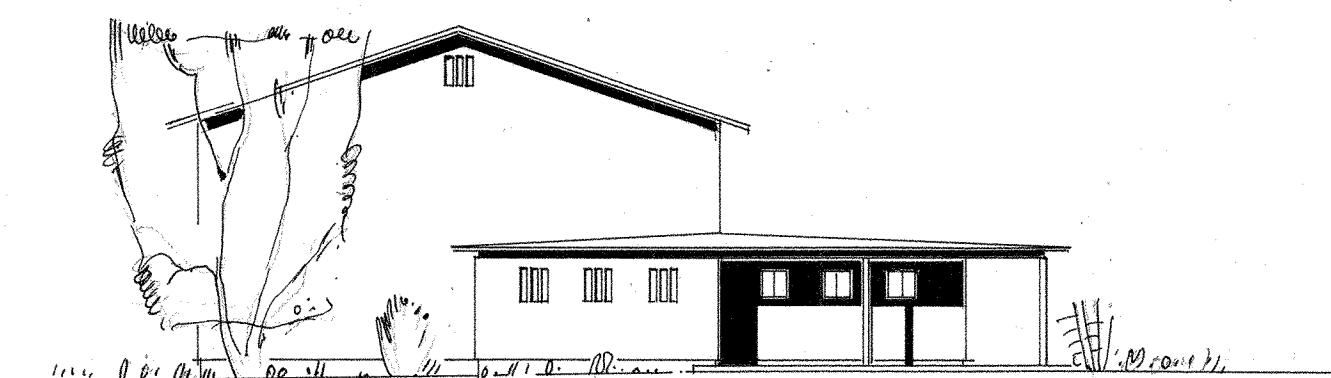

SÜD-OST FASSADE, TURNHALLE UND NEBENRÄUME

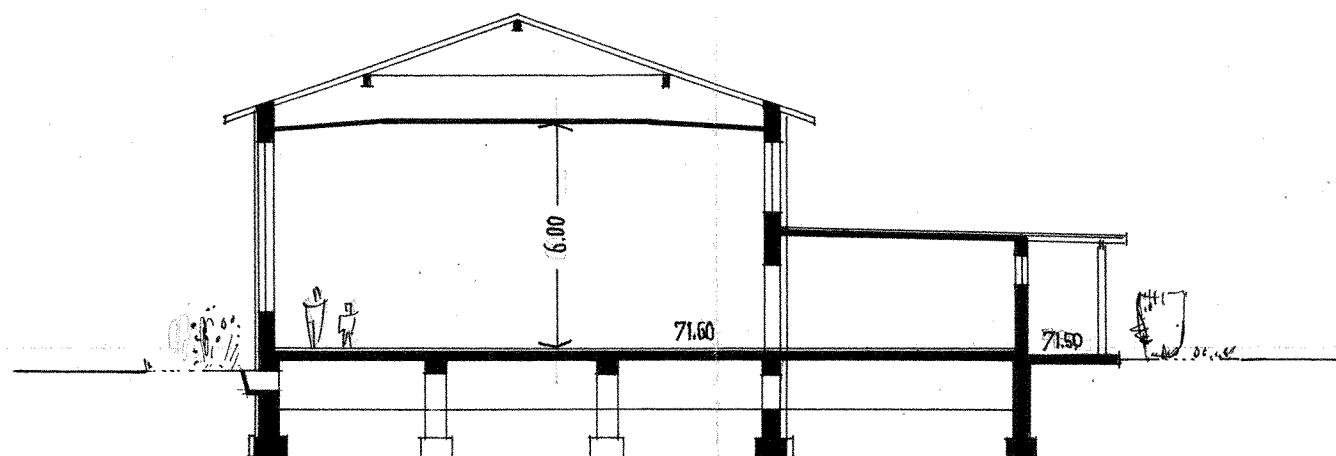

QUERSCHNITT, TURNHALLE

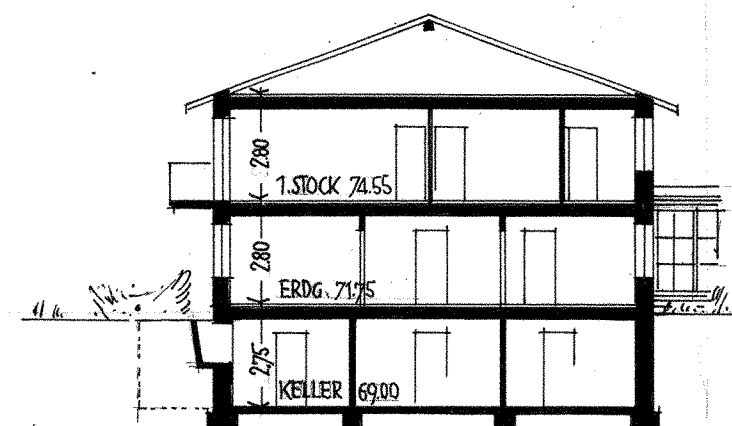

QUERSCHNITT, ABWARTHUS.