



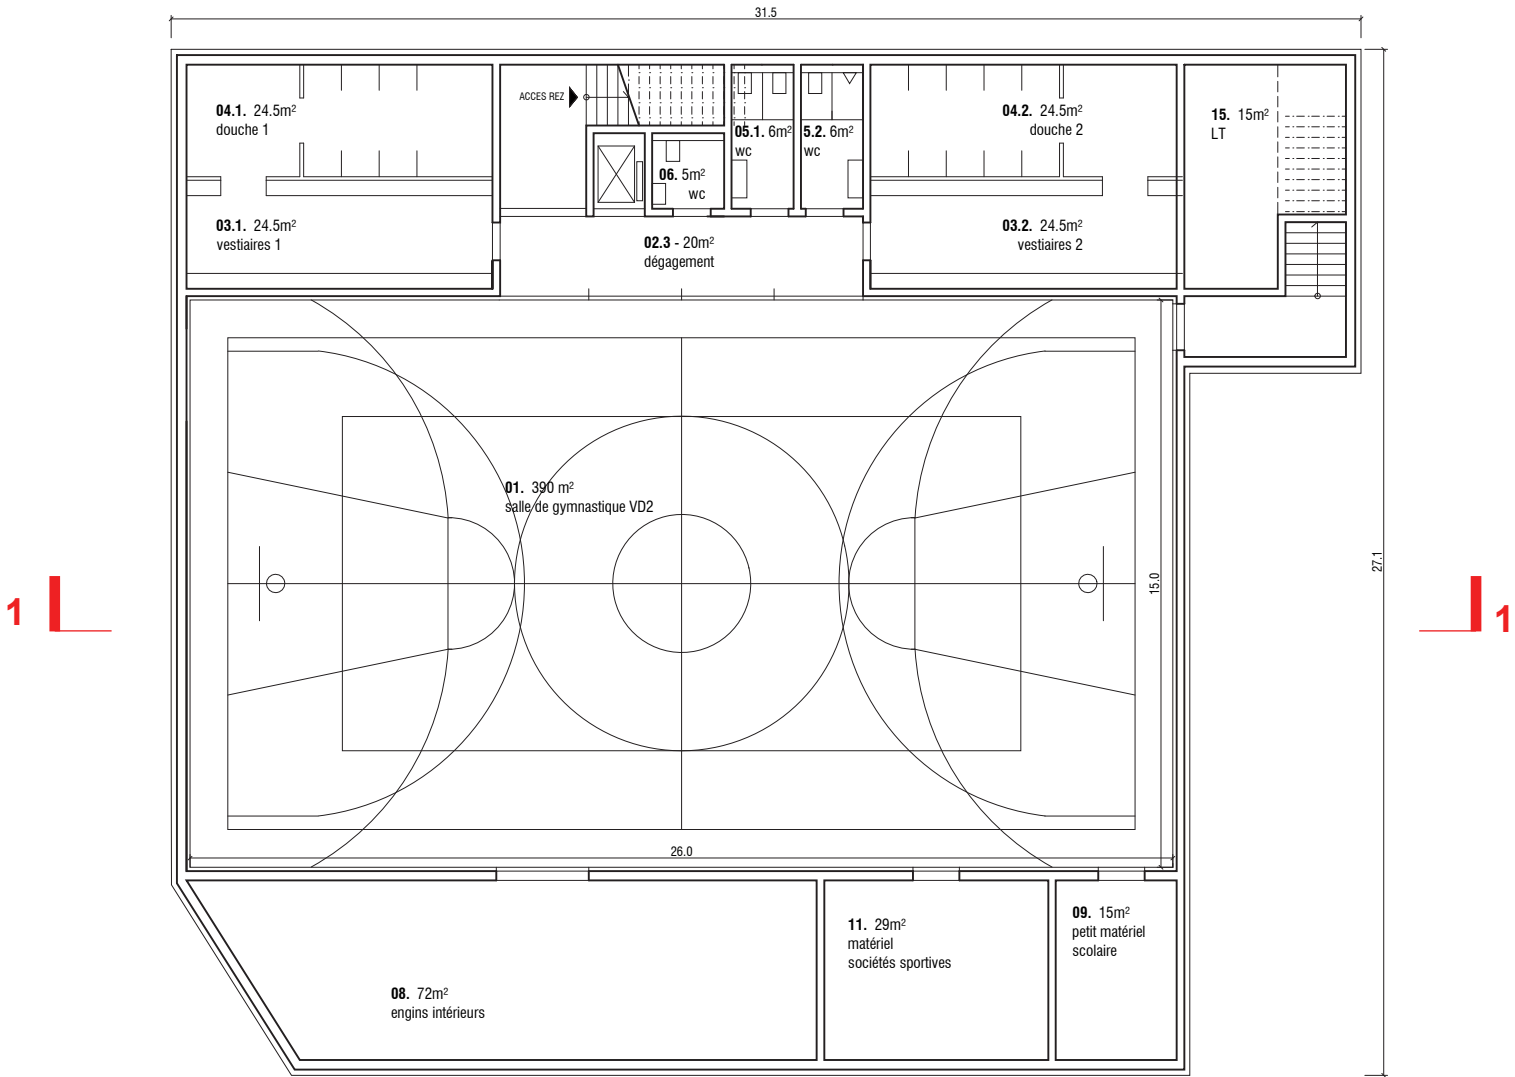


Plan du Sous-sol - 1/200
Salle de gymnastique

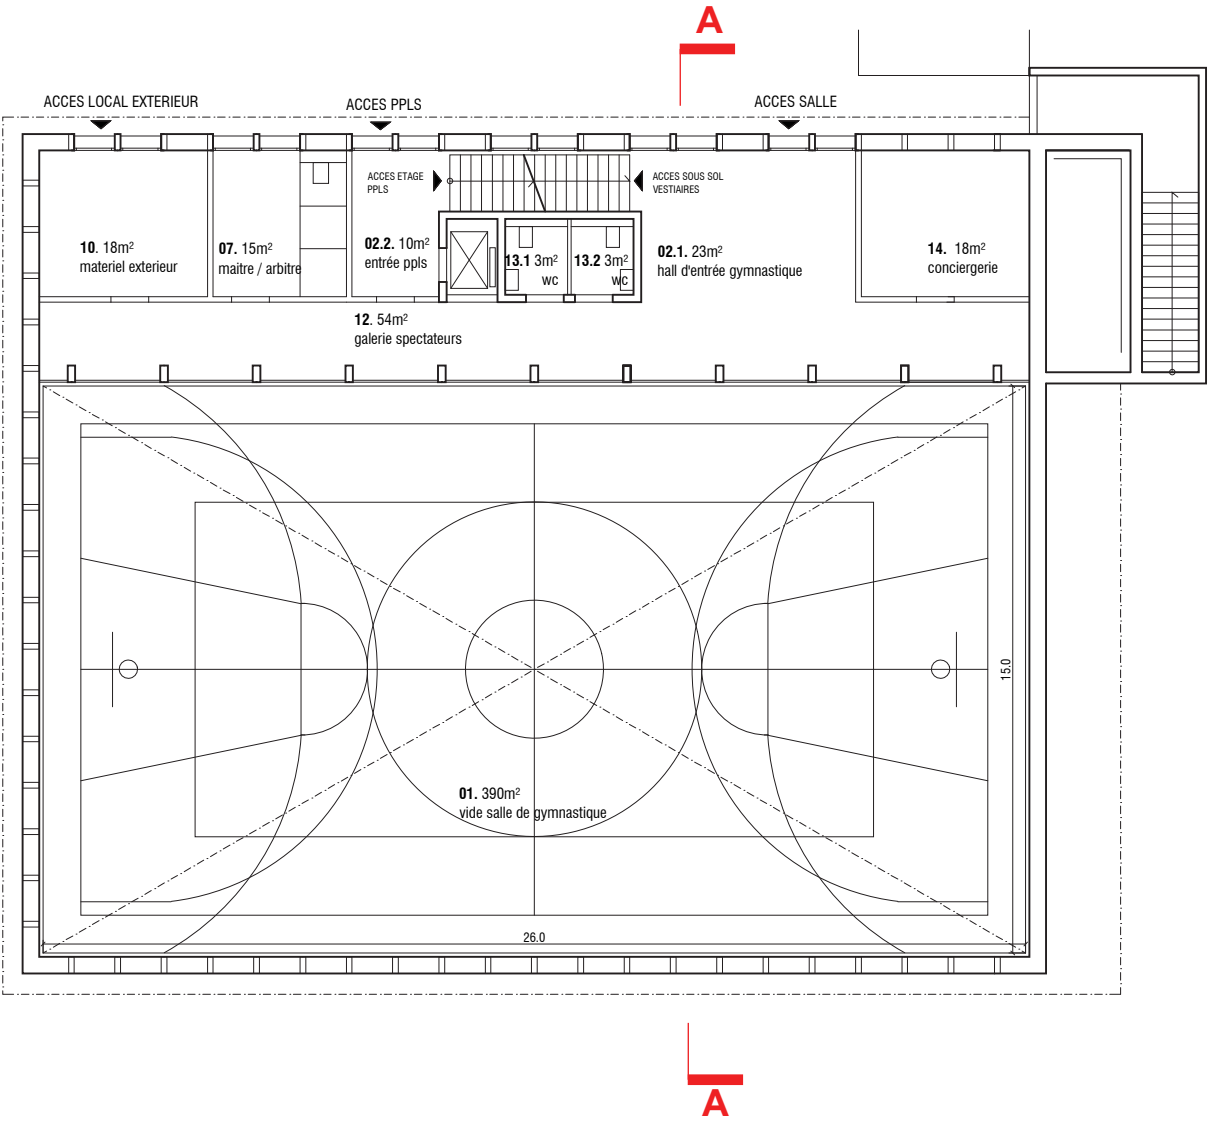


Plan du Rez - 1/200
Accès salle de gymnastique, et locaux PPLS



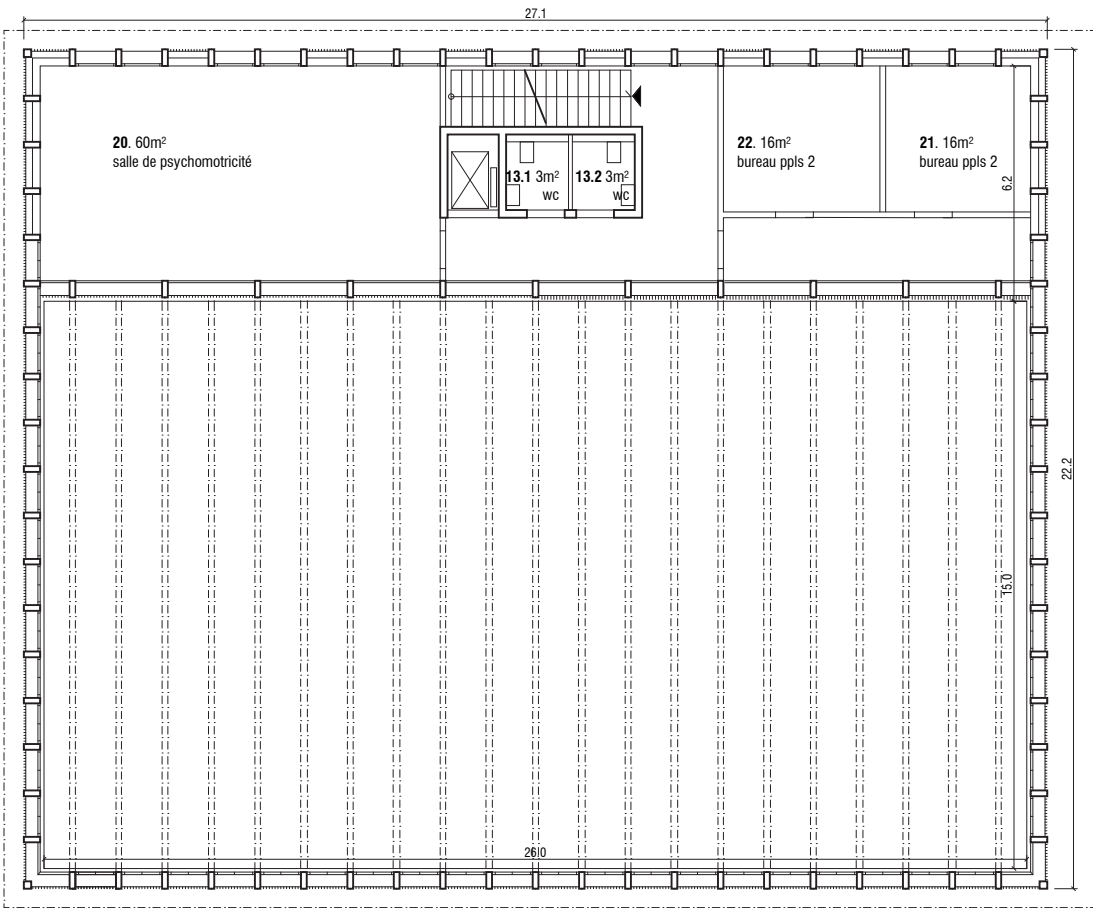


Plan 1er étage - 1/200
Locaux PPLS

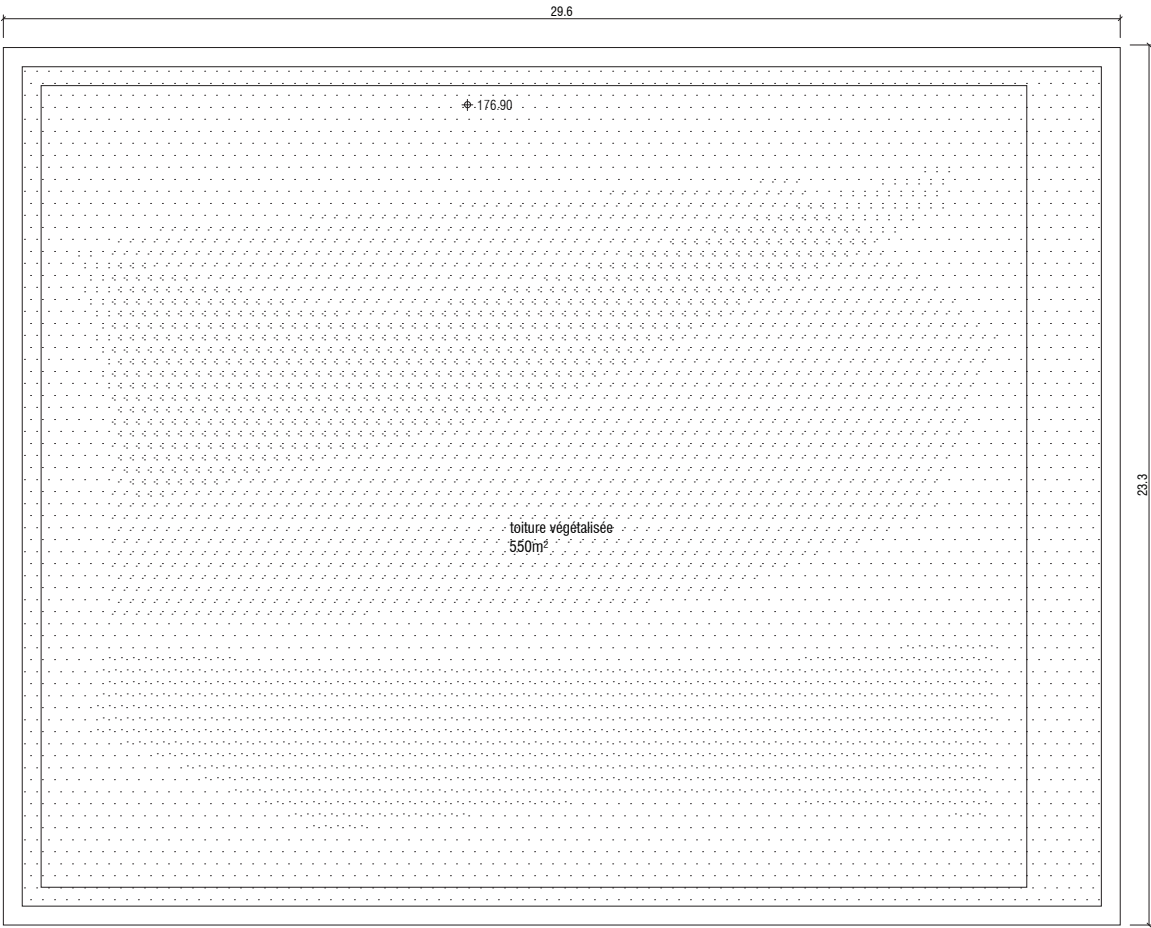


Plan de toiture- 1/200




COUPE 1 ECH. 1:200

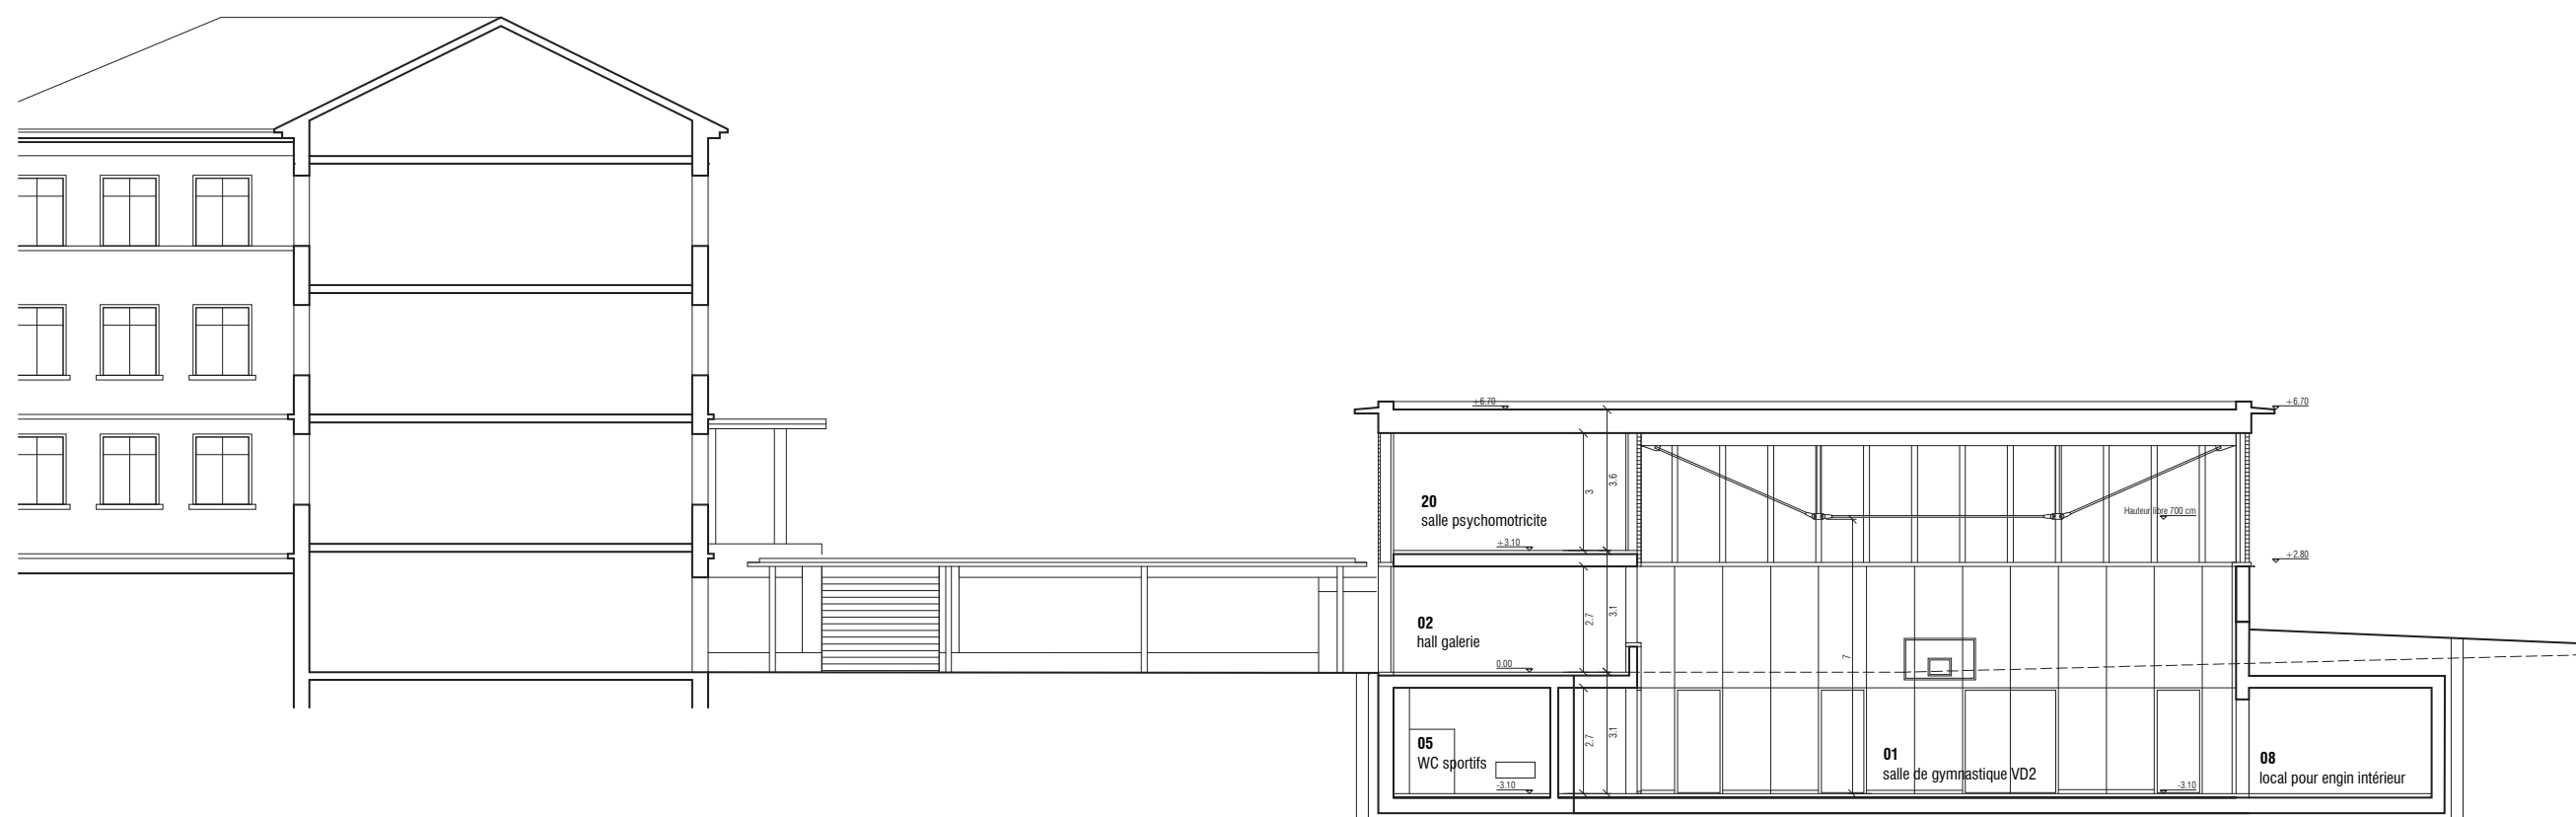


Coupe AA - 1/200

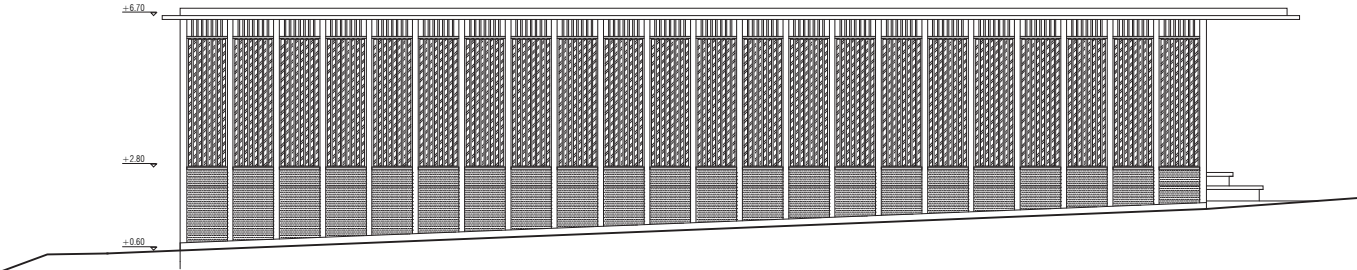


Façade Sud- 1/200

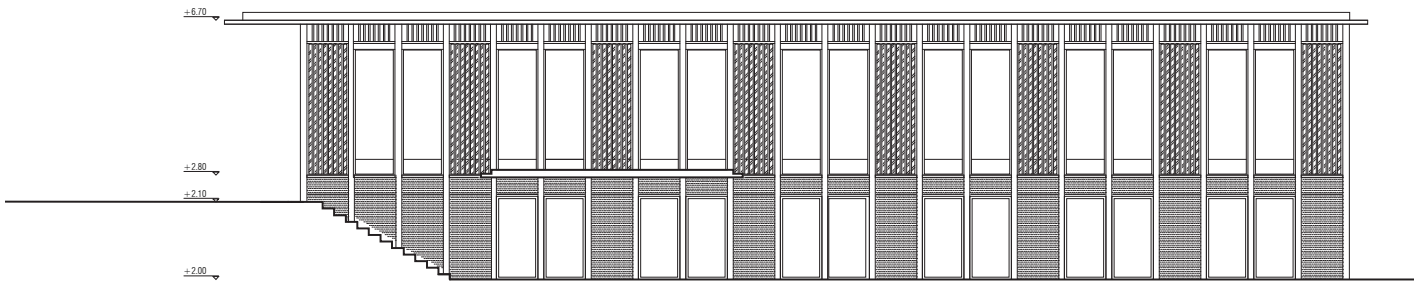

Façade Nord 1/200

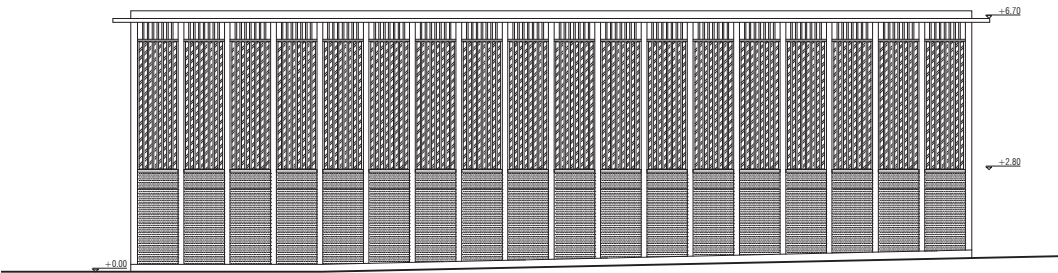

Façade Ouest 1/200

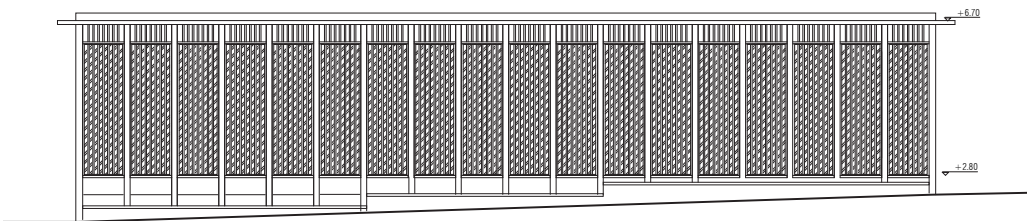

Façade Est 1/200