



ÄND.	ENTW.	GEZ.	GEPRÜFT	GENEHM.	DATUM
	MB	RW	MB	MB	19.10.18

c:\631\2807\Plan\cad\01\_Vorprojekt\plots\04\_Querprofile.dgn


QP 1 1:100

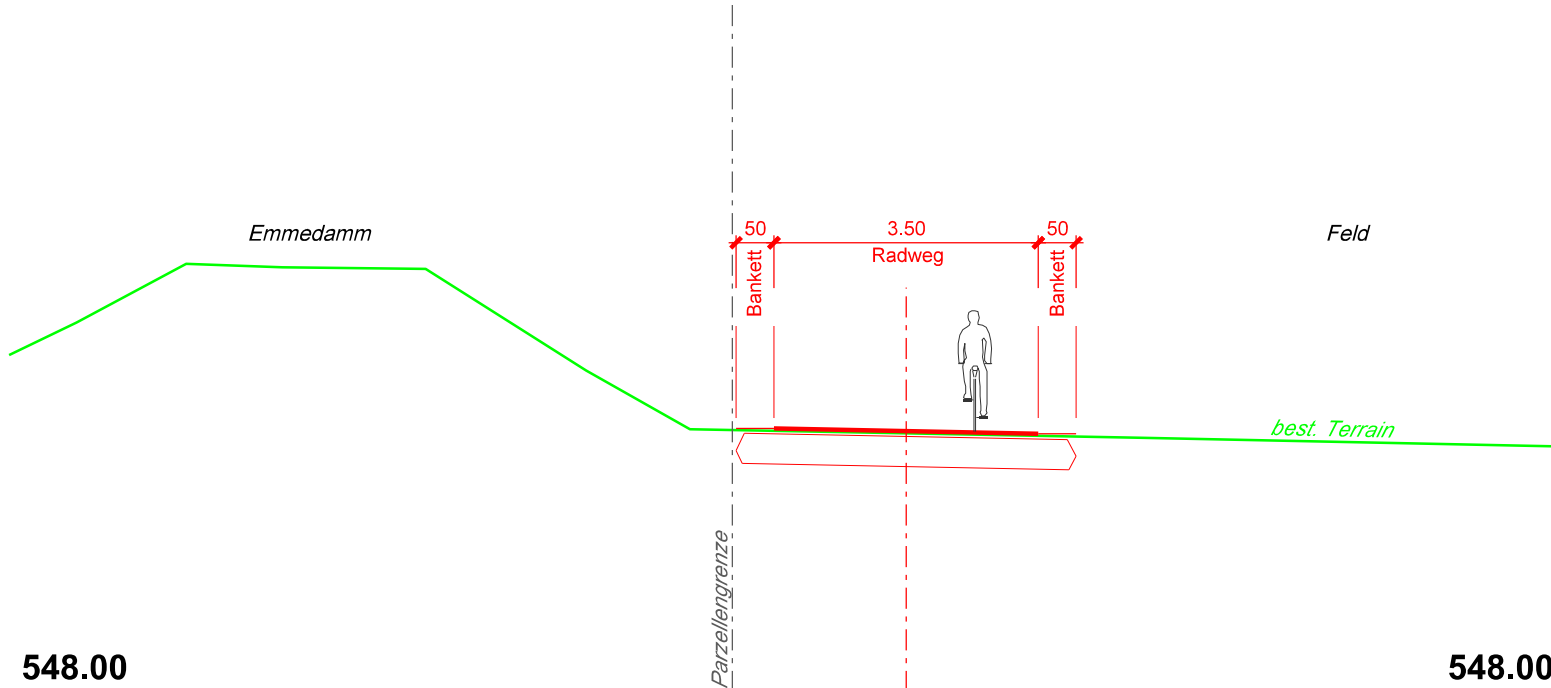


QP 3 1:100

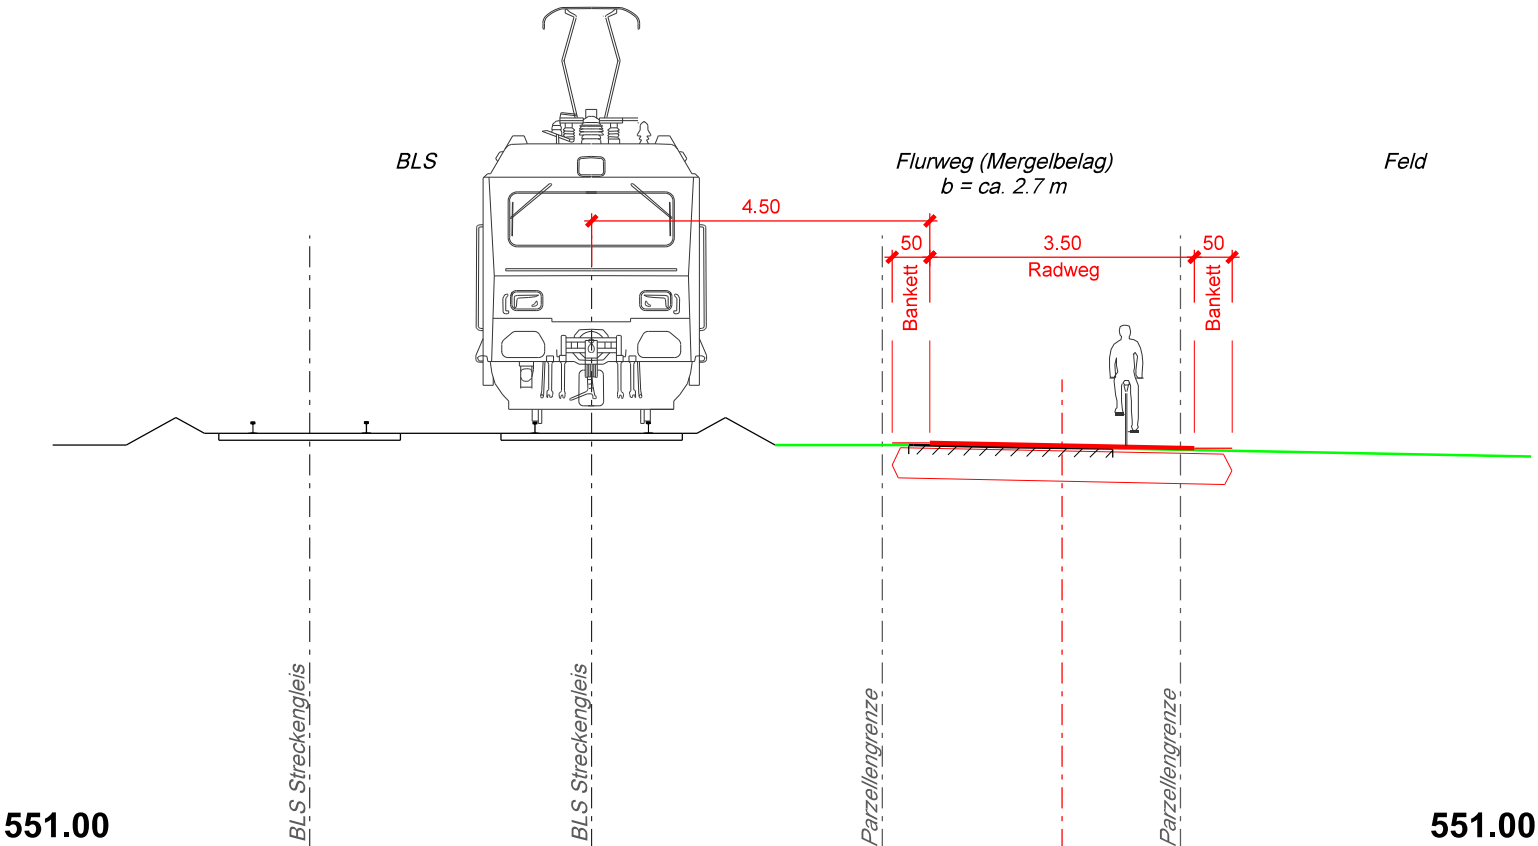


QP 5 1:100

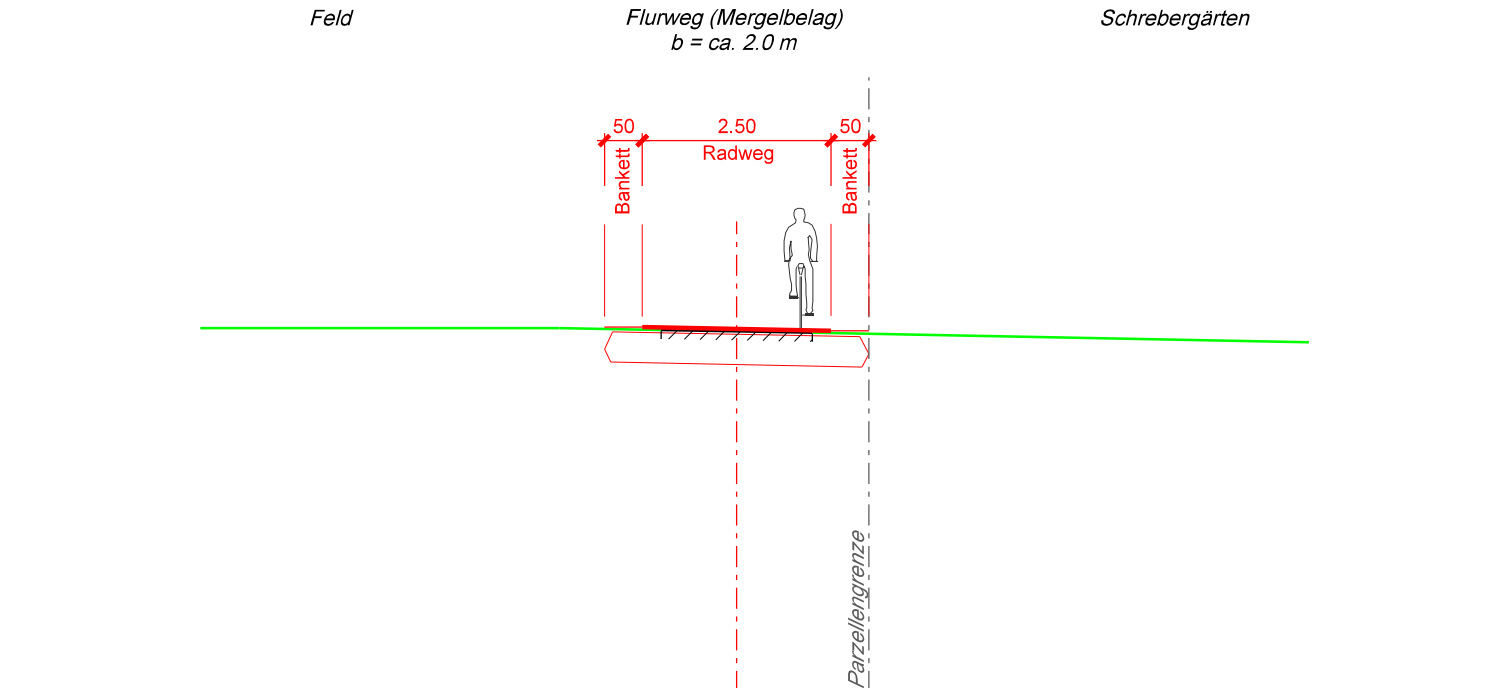


QP 2 1:100

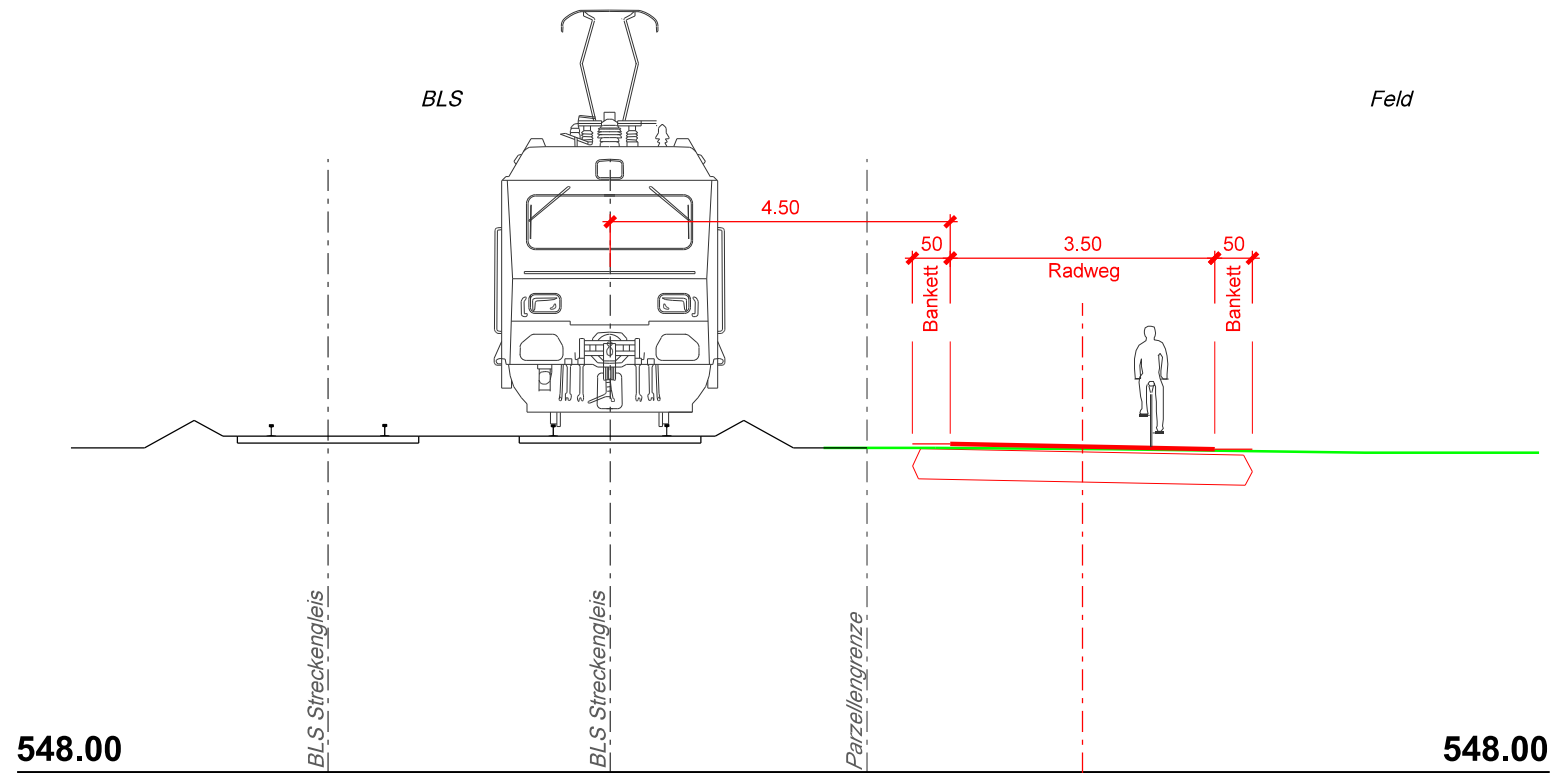

QP 4 1:100

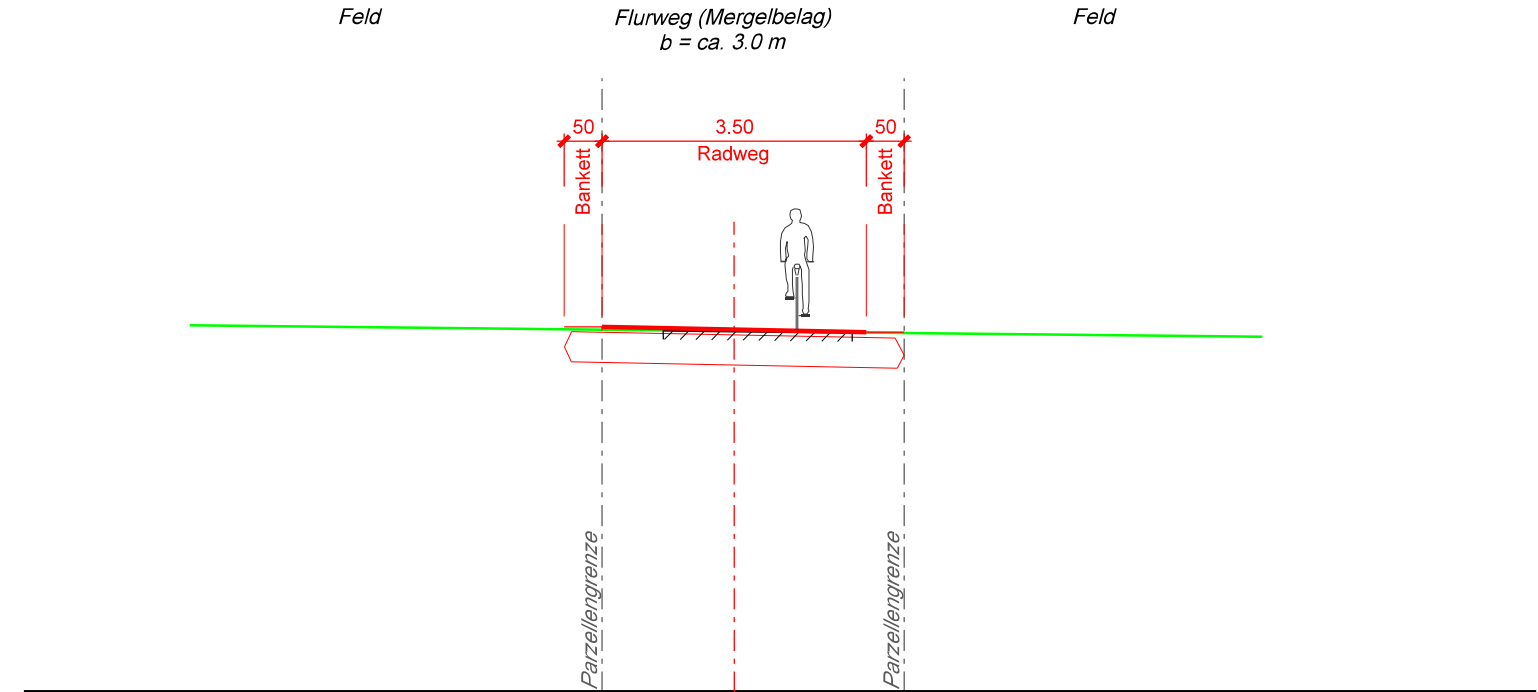

QP 6 1:100

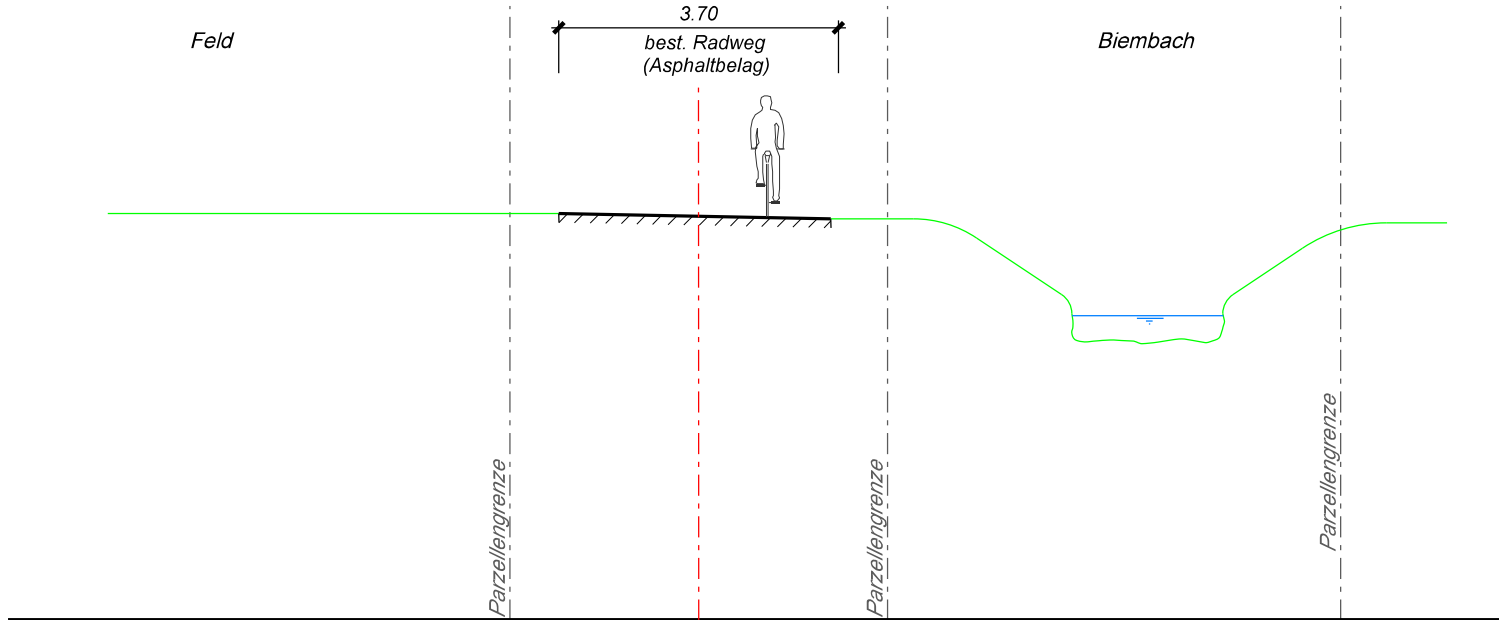

Vorprojekt

Strassen-Nr.	Kantonsstrasse Nr. 23	Revidiert	
Strassenzug	Kirchberg - Burgdorf - Ramsei - Huttwil - Sursee	Projekt-Nr.	240.20094
Gemeinde	Burgdorf / Oberburg / Hasle b. B.	Plan-Nr.	631/2807 - 04
Projekt vom	19. Oktober 2018	Format	30 x 105

Querprofile 1:100

Radweg Oberburg - Hasle

Projektverfasser  
M + P Ingenieure AG  
Lyssachstrasse 7a  
3401 Burgdorf  
Fon +41 (0)34 420 84 84  
Fax +41 (0)34 420 84 85  
mpag@mpag.ch / www.mpag.ch