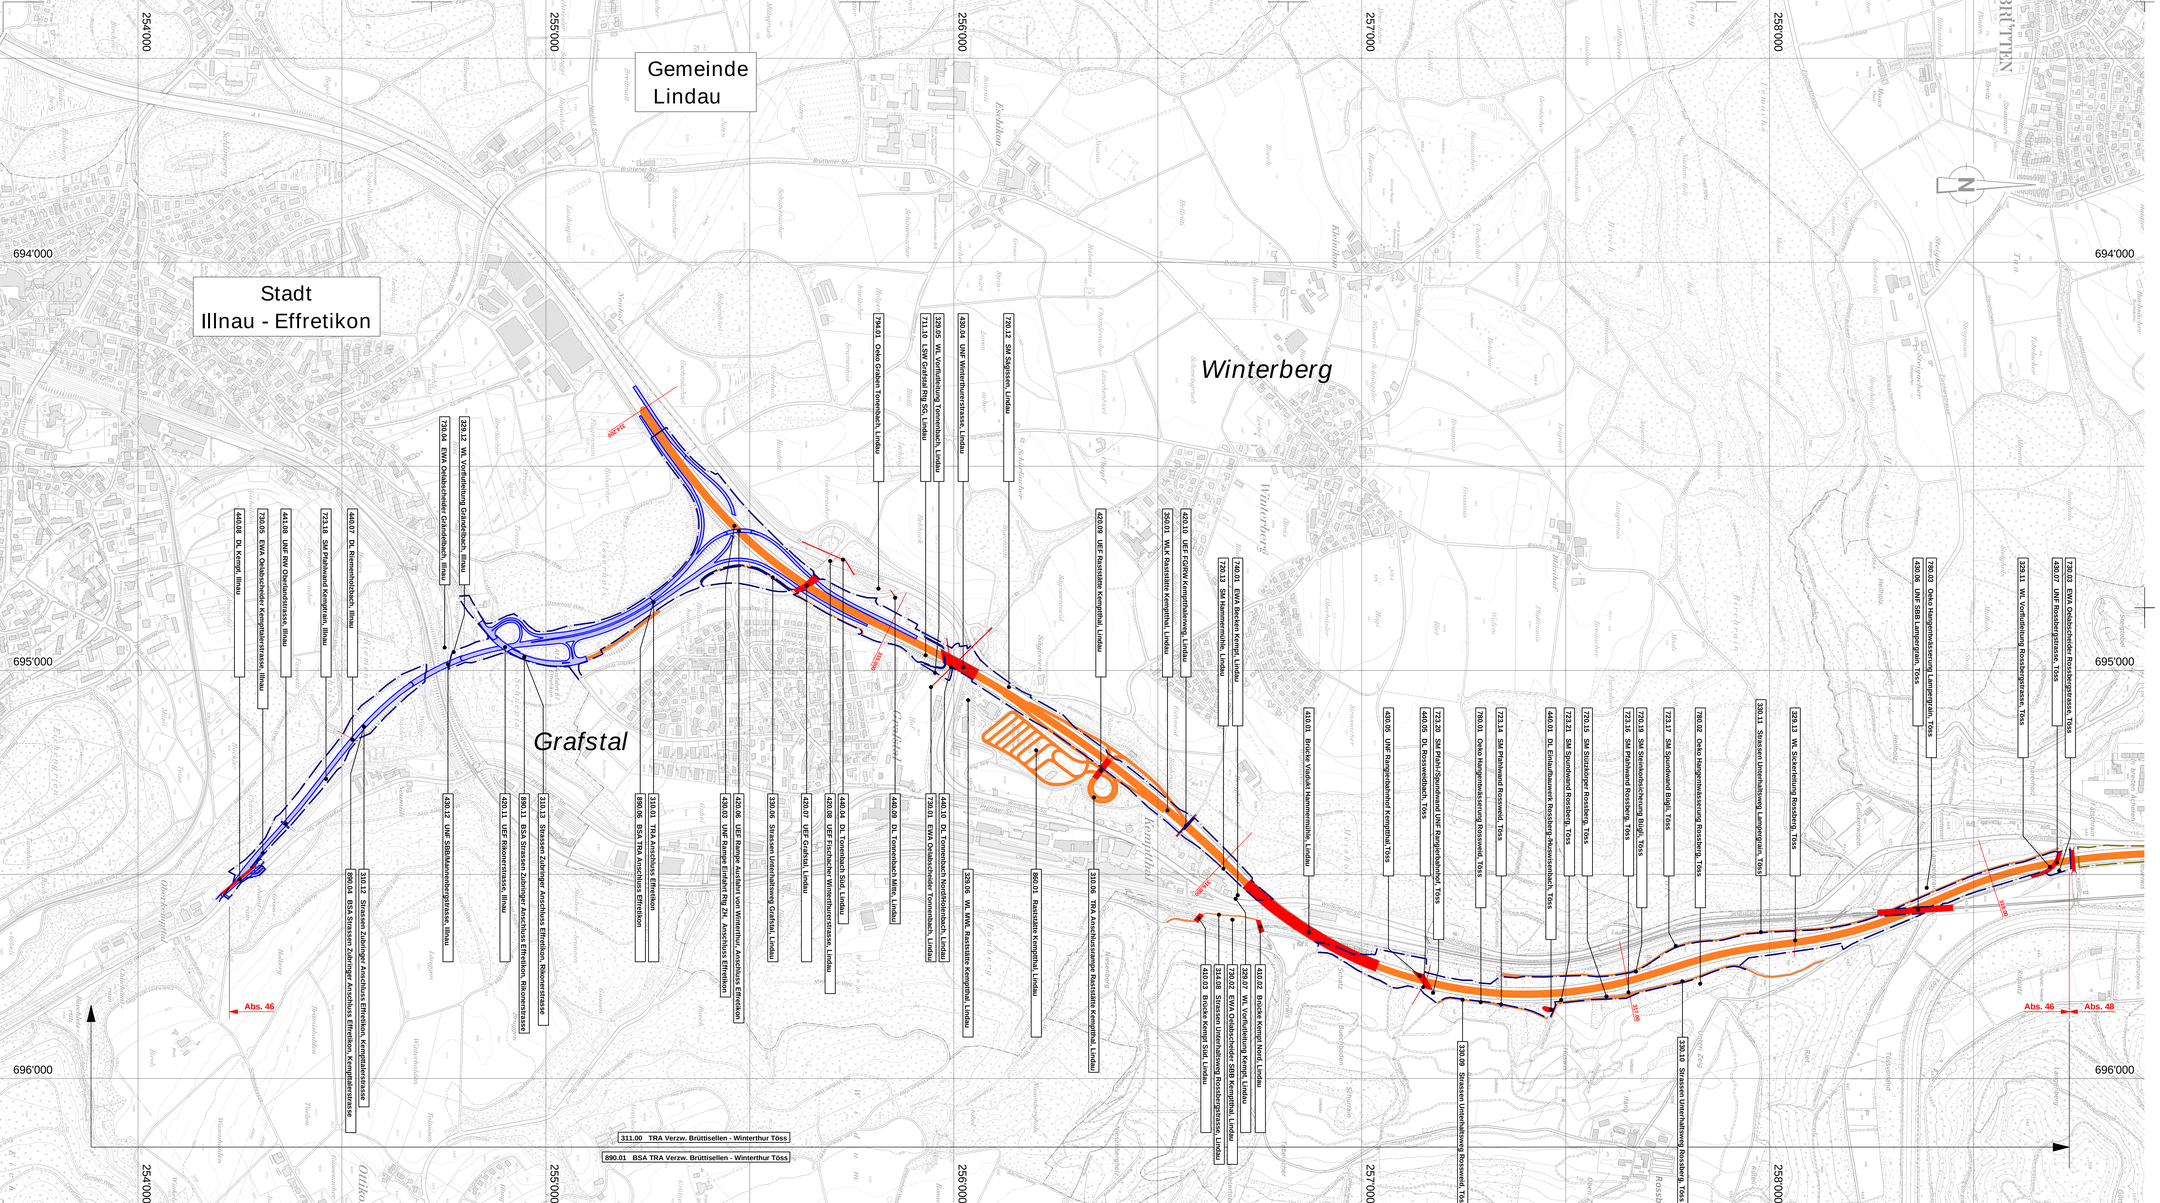

Index	Datum	Änderungsbezeichnung
A		
B		
C		
D		

Legende:

- Trassee (300)
- Kunstbauten (400)
- VOMA
- Projektperimetergrenze

Schweizerische Eidgenossenschaft
Confédération suisse
Confederazione Svizzera
Confederaziun svizra

Eidgenössisches Departement für Umwelt, Verkehr, Energie und Kommunikation UVEK
Bundesamt für Strassen ASTRA

Dossier T/U

Nationalstrassen

Strassen-Nr.
N01

Unterhaltsabschnitte
46/48

Autobahnklasse: 1

EU-Strassen-Nr.: E41 / E60

Effretikon - Ohringen

Projektphase
Massnahmenprojekt (MP)

Projekt / Berichtsbezeichnung

UPlaNS N01/46,48 Effretikon - Ohringen
Dossier Trassee/Umwelt

Gesamtprojekt

Inventarobjektplan Abschnitt 46 1:5'000

km 314.000 - 318.200

Projektkurzbezeichnung: N01-46/48

Projekt-Nr. / TDCost-Nr.: 080427

Inventarobjekt-Nr.: 01.01.46.311.00 / 01.01.48.311.00

Unterhaltskilometer: 314.200 - 325.680

RBBS: CH: N01+1314+200 bis CH: N01+1325+680

Projektverfasser:
IG Töss
c/o F. Preisig AG
Grünhaldenstrasse 6
8050 Zürich

FPREISIG AG
EBP
ewp

Doku.-Nr. (PV):	080427-MP-TU-46-311.00-10.102		
Doku.-Nr. (ASTRA):			
Format:	60 / 126		
Version:	1.0		
Erstellt:	EB / Kuy	Datum:	06.04.2018
Geprüft durch PL BHU:		Kurzz.:	
Eingang ASTRA:		Kurzz. SGV:	
Freigabe ASTRA:		Kurzz.:	

Projektleitung:
Bundesamt für Strassen
Filiale Winterthur
Grüzefeldstrasse 41
8404 Winterthur

L:\V-V3_Strassenbau\15-3-64-1500\350_CAD-Daten\52_I+V\526_Pläne\526_5_Spez_P\IO_5000.2d