
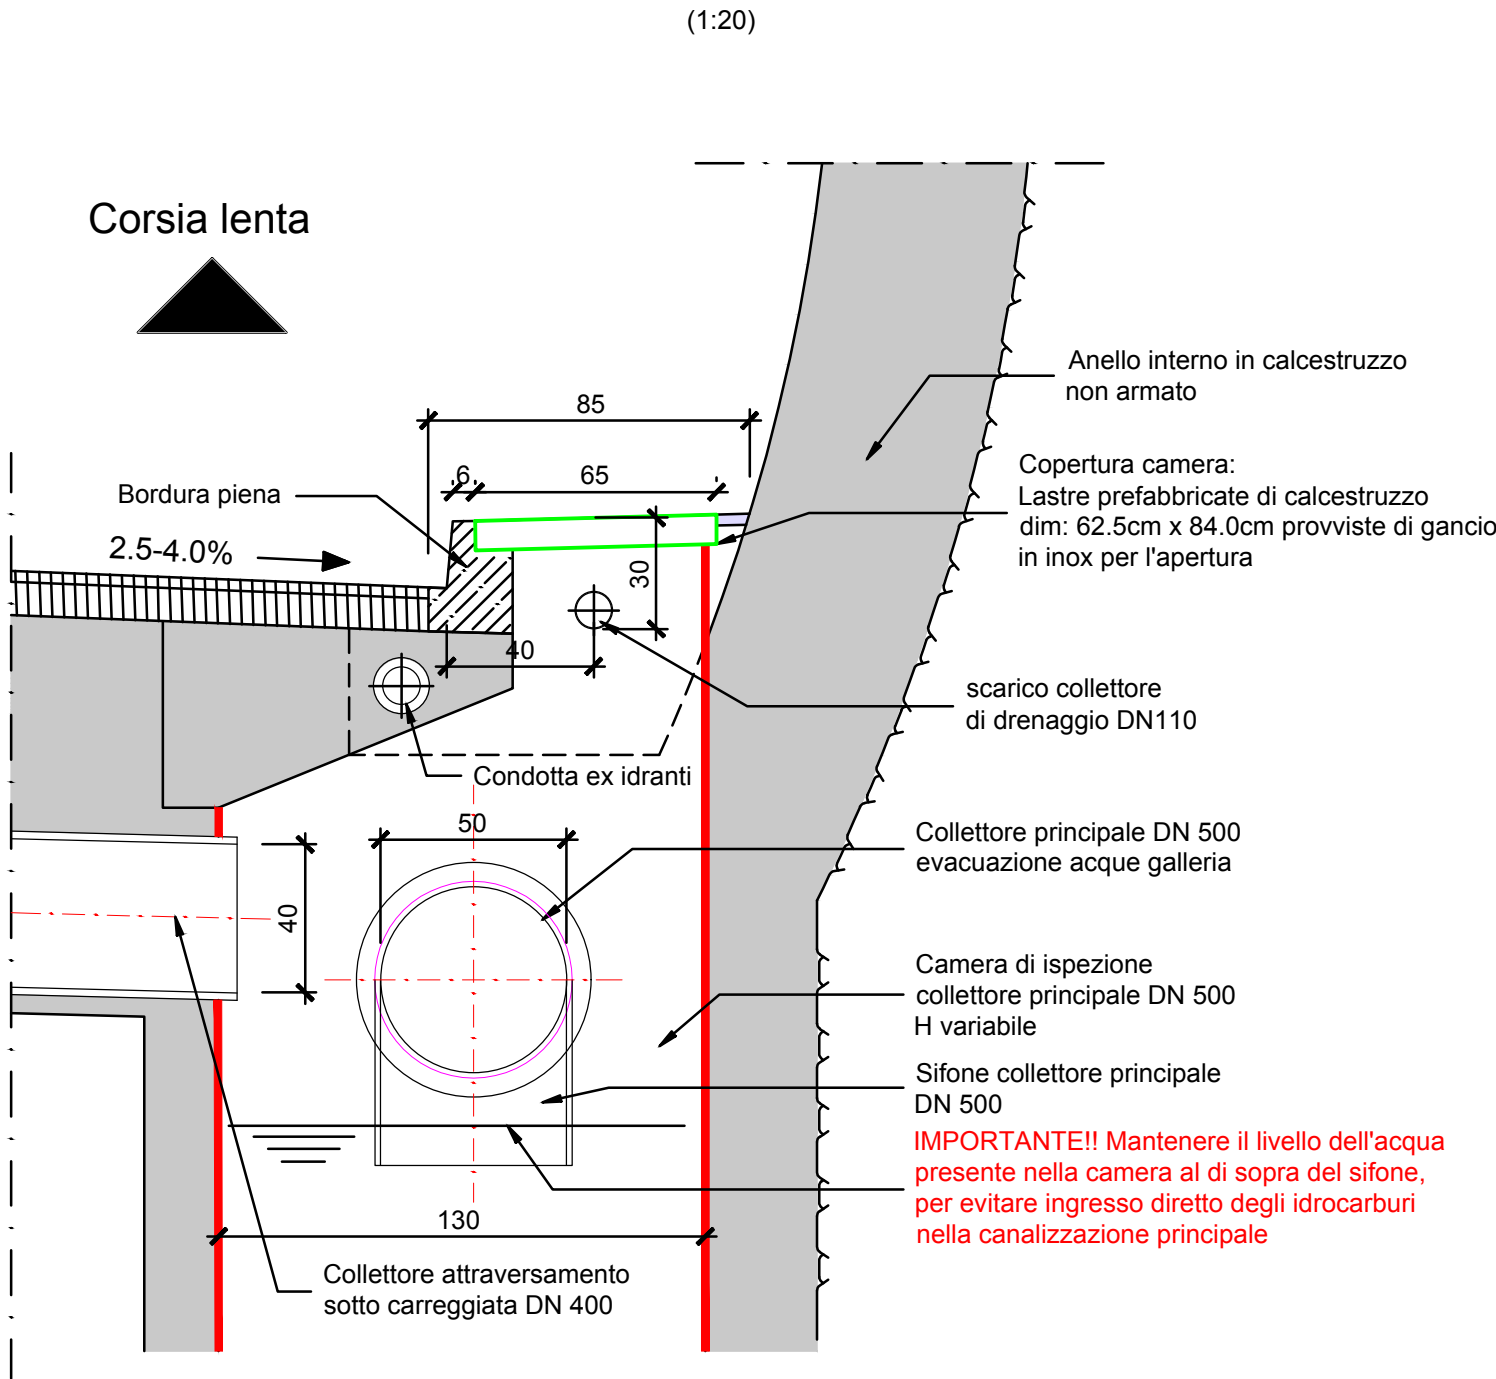



Sezione tipo - Camera di ispezione collettore principale

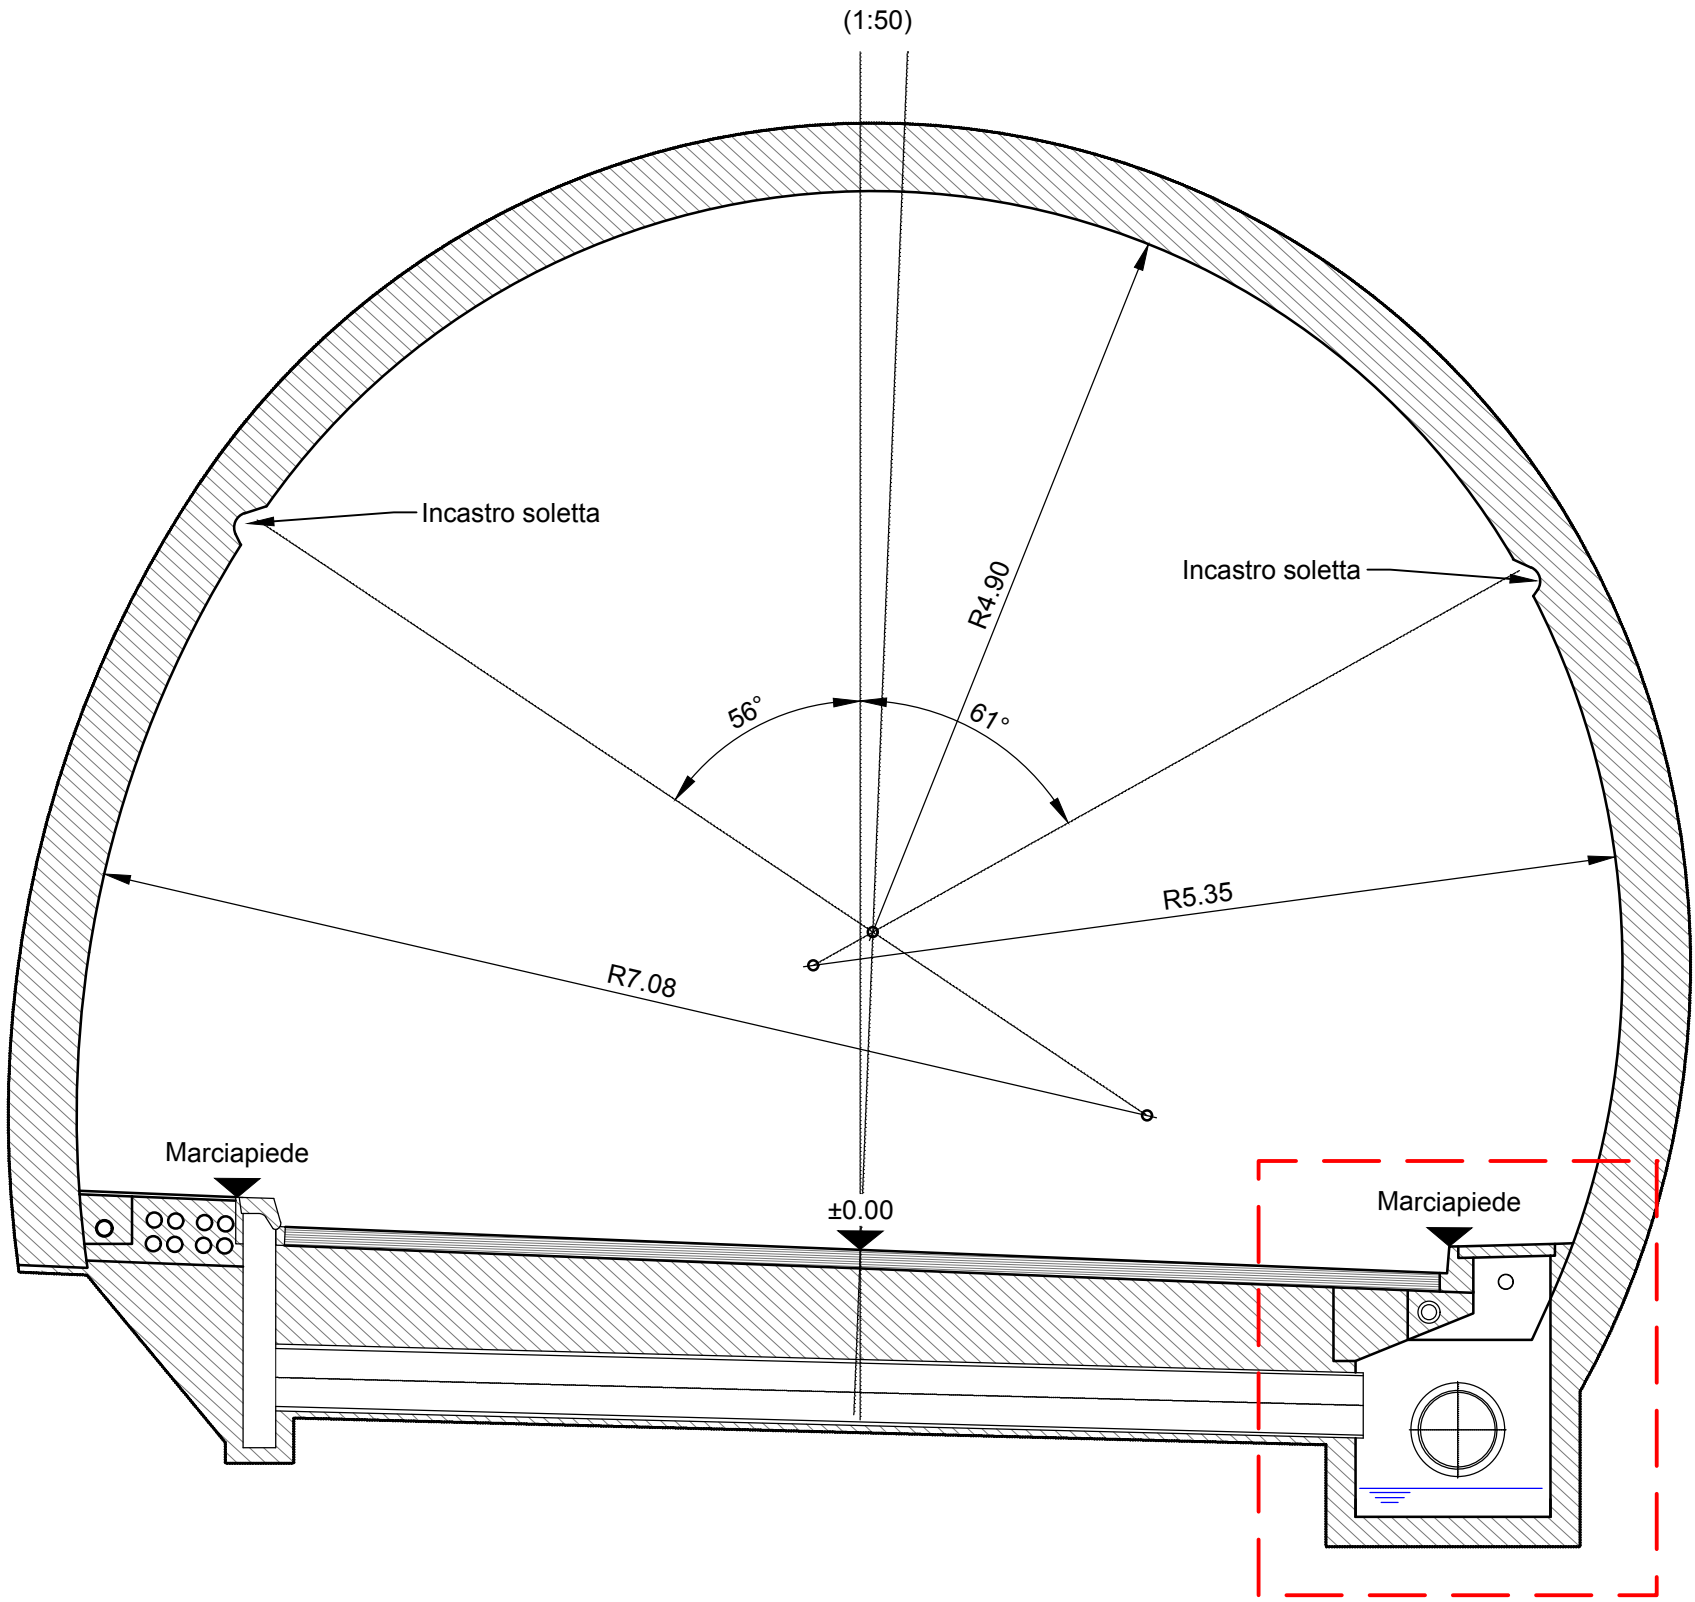



Sezione corrente - Canna principale


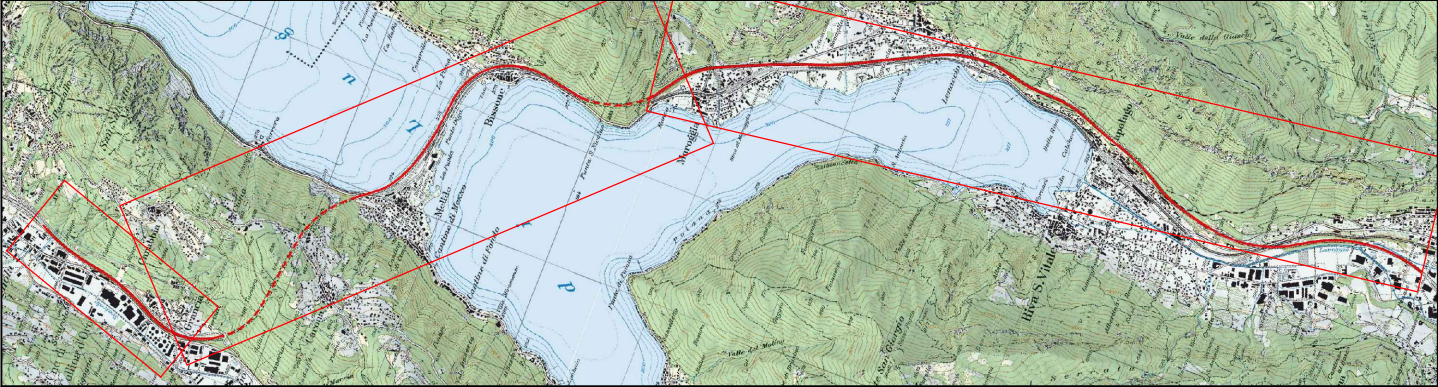


Adattamento collettore DN500 - Pianta

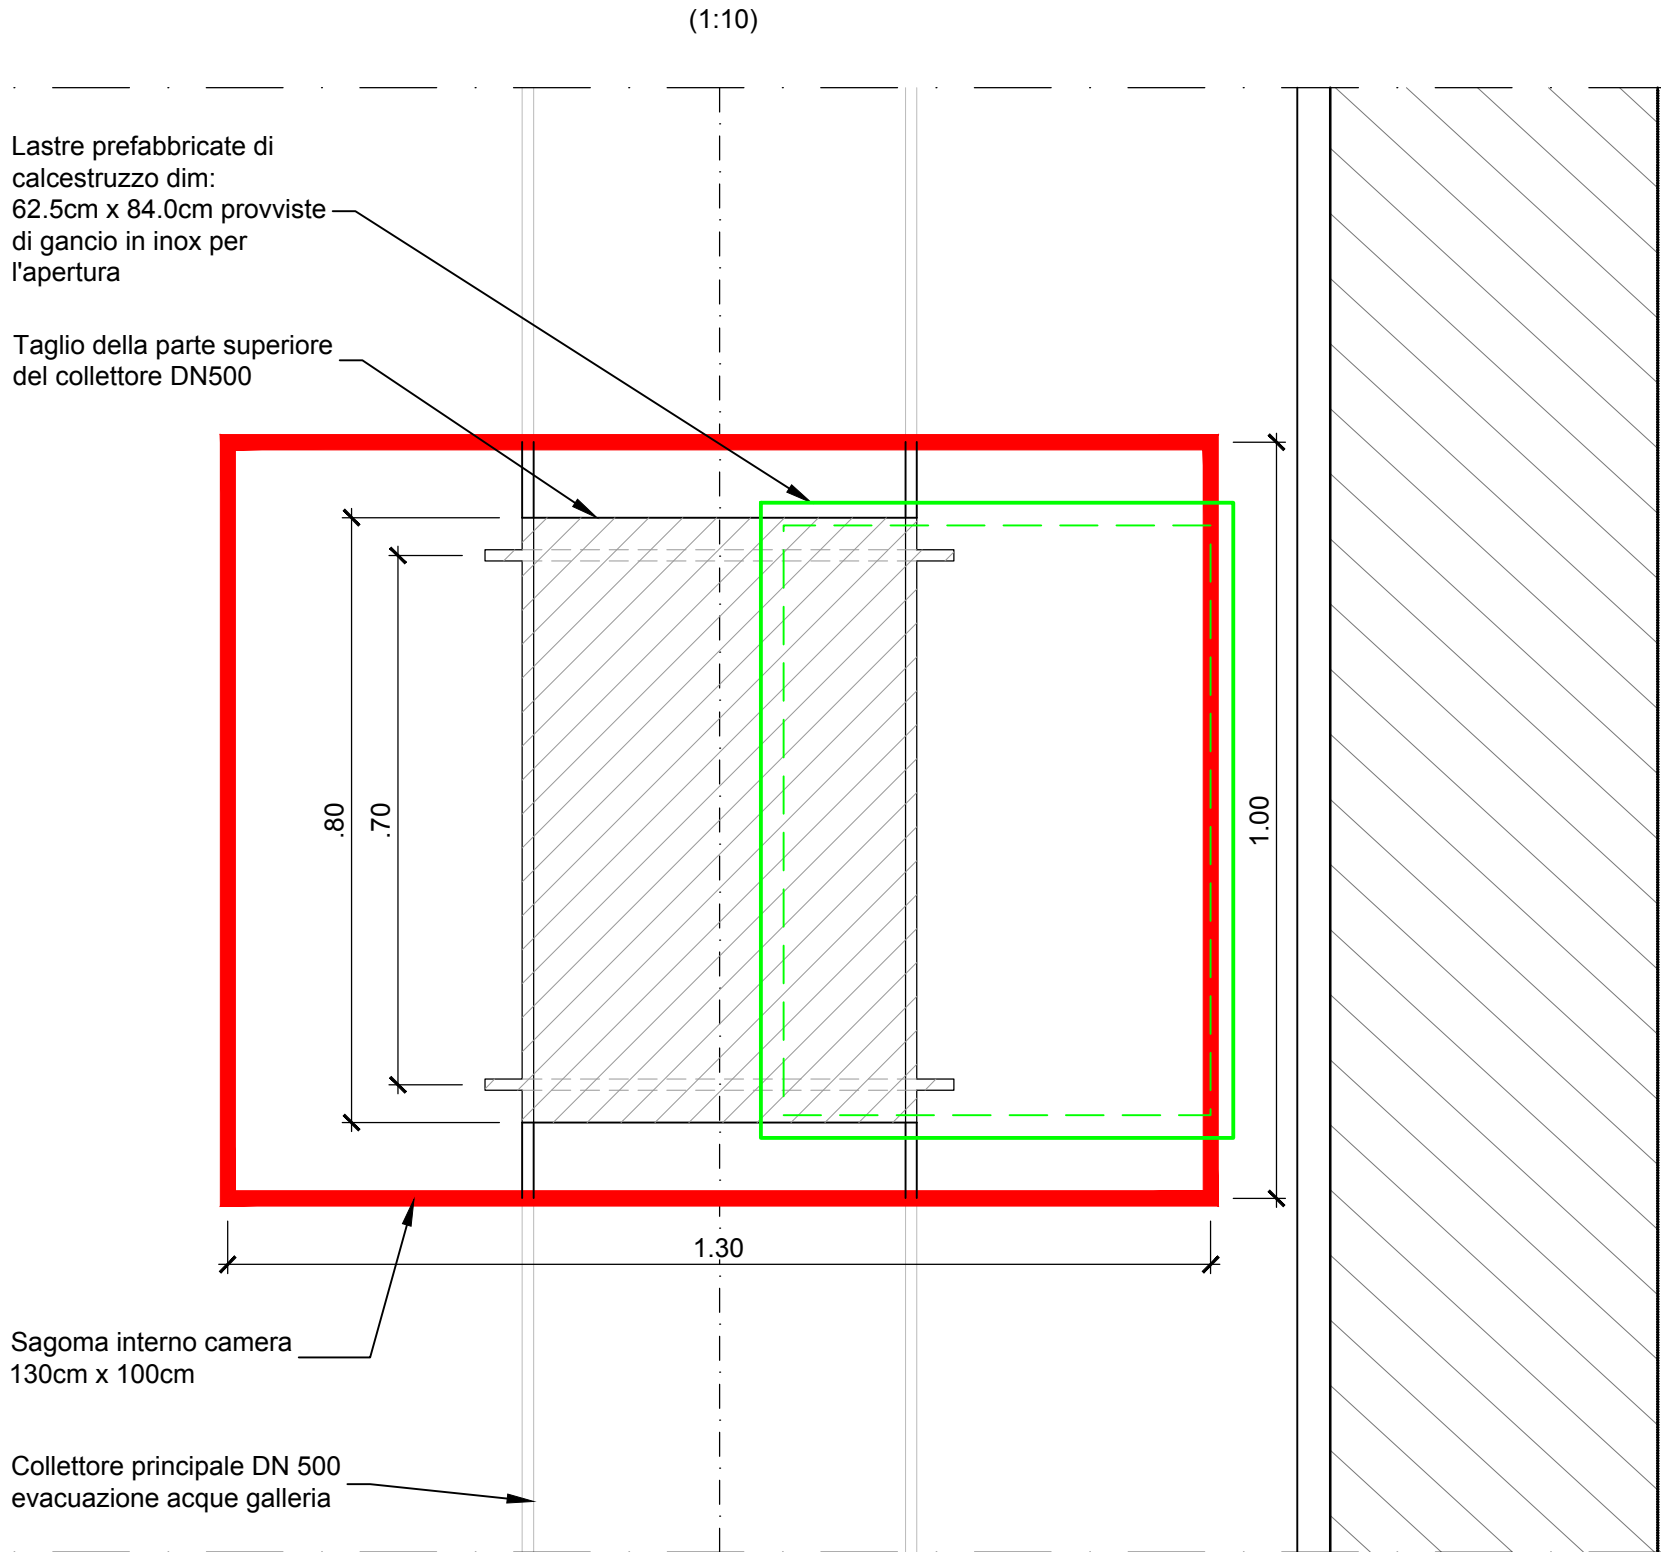

Adattamento collettore DN500 - Sezione

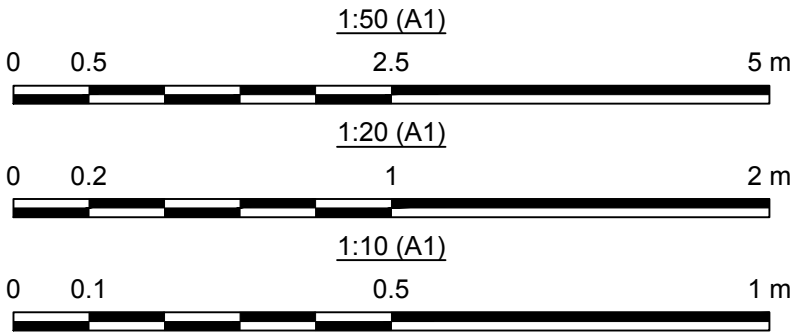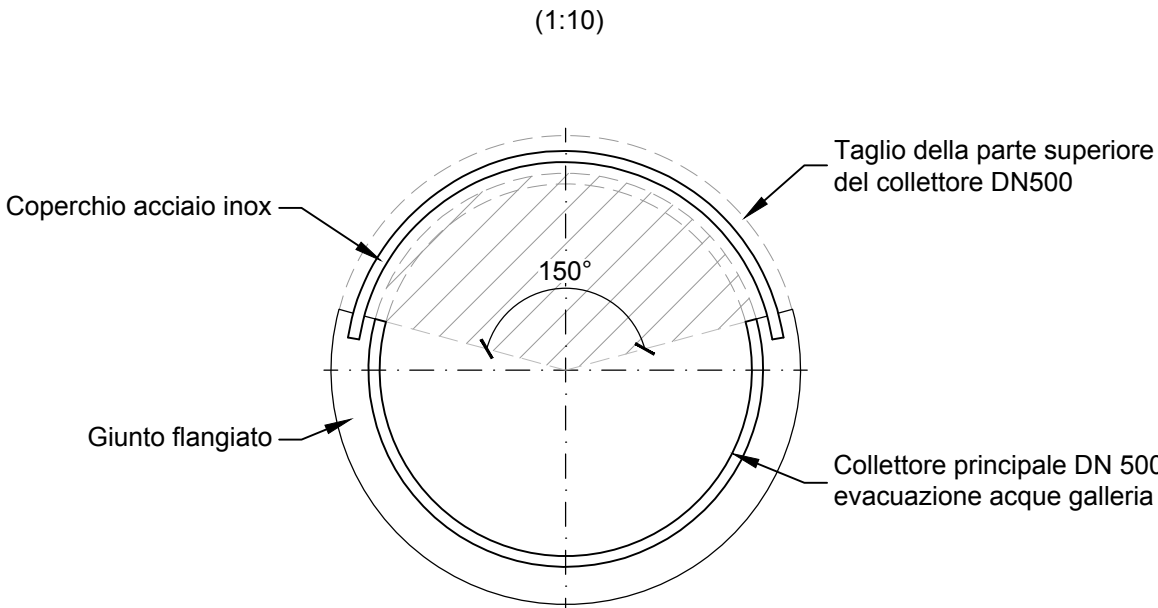

	Schweizerische Eidgenossenschaft Confédération suisse Confederazione Svizzera Confederaziun svizra	Dipartimento federale dell'ambiente, dei trasporti, dell'energia e delle comunicazioni DATEC Ufficio federale delle strade USTRA Filiale Bellinzona						
Strada Nazionale N02 / Settore TI-B/C/D								
								
Tratta Lugano Sud - Mendrisio Galleria Melide - Grancia								
Cantone / Comune	TI / Grancia, Lugano, Melide, Bissone, Maroggia, Melano, Mendrisio							
Tratta / km di manutenzione	N02-80 / 8.200 - 22.300							
RBBS	2870+800 - 2730+700							
Lotto / Oggetto	-							
TdCost	160081							
Numero inventario	-							
Categoria struttura	<input type="checkbox"/> K <input checked="" type="checkbox"/> T/G <input type="checkbox"/> T/U <input type="checkbox"/> BSA							
Appalto								
Lavori di manutenzione Sistema di gestione delle acque Adeguamento collettore principale DN500								
Consorzio di progettazione <input checked="" type="checkbox"/> Lombardi SA Ingegneri Consulenti <input type="checkbox"/> AF Toscano AG <input type="checkbox"/> Pini Swiss Engineers SA		Documento No. 000.000 XX						
Rev.	Allestito	Indice A	Indice B	Indice C	Indice D	No. interno ufficio (PV):	7260.4-P-004	
Data	07.06.2018					Numero oggetto di inventario:		
Visto	VaA					Formato:	63 X 60 cm	
Controllo	LME					Scala:	1:10 - 1:20 - 1:50	
Condizione di progetto Ufficio federale delle Strade USTRA Filiale Bellinzona Via G. Pellandini 2 6500 Bellinzona							Entrata:	
							Verificato / Ing. verifikatore	
							Delibera:	