



Sezione A-A

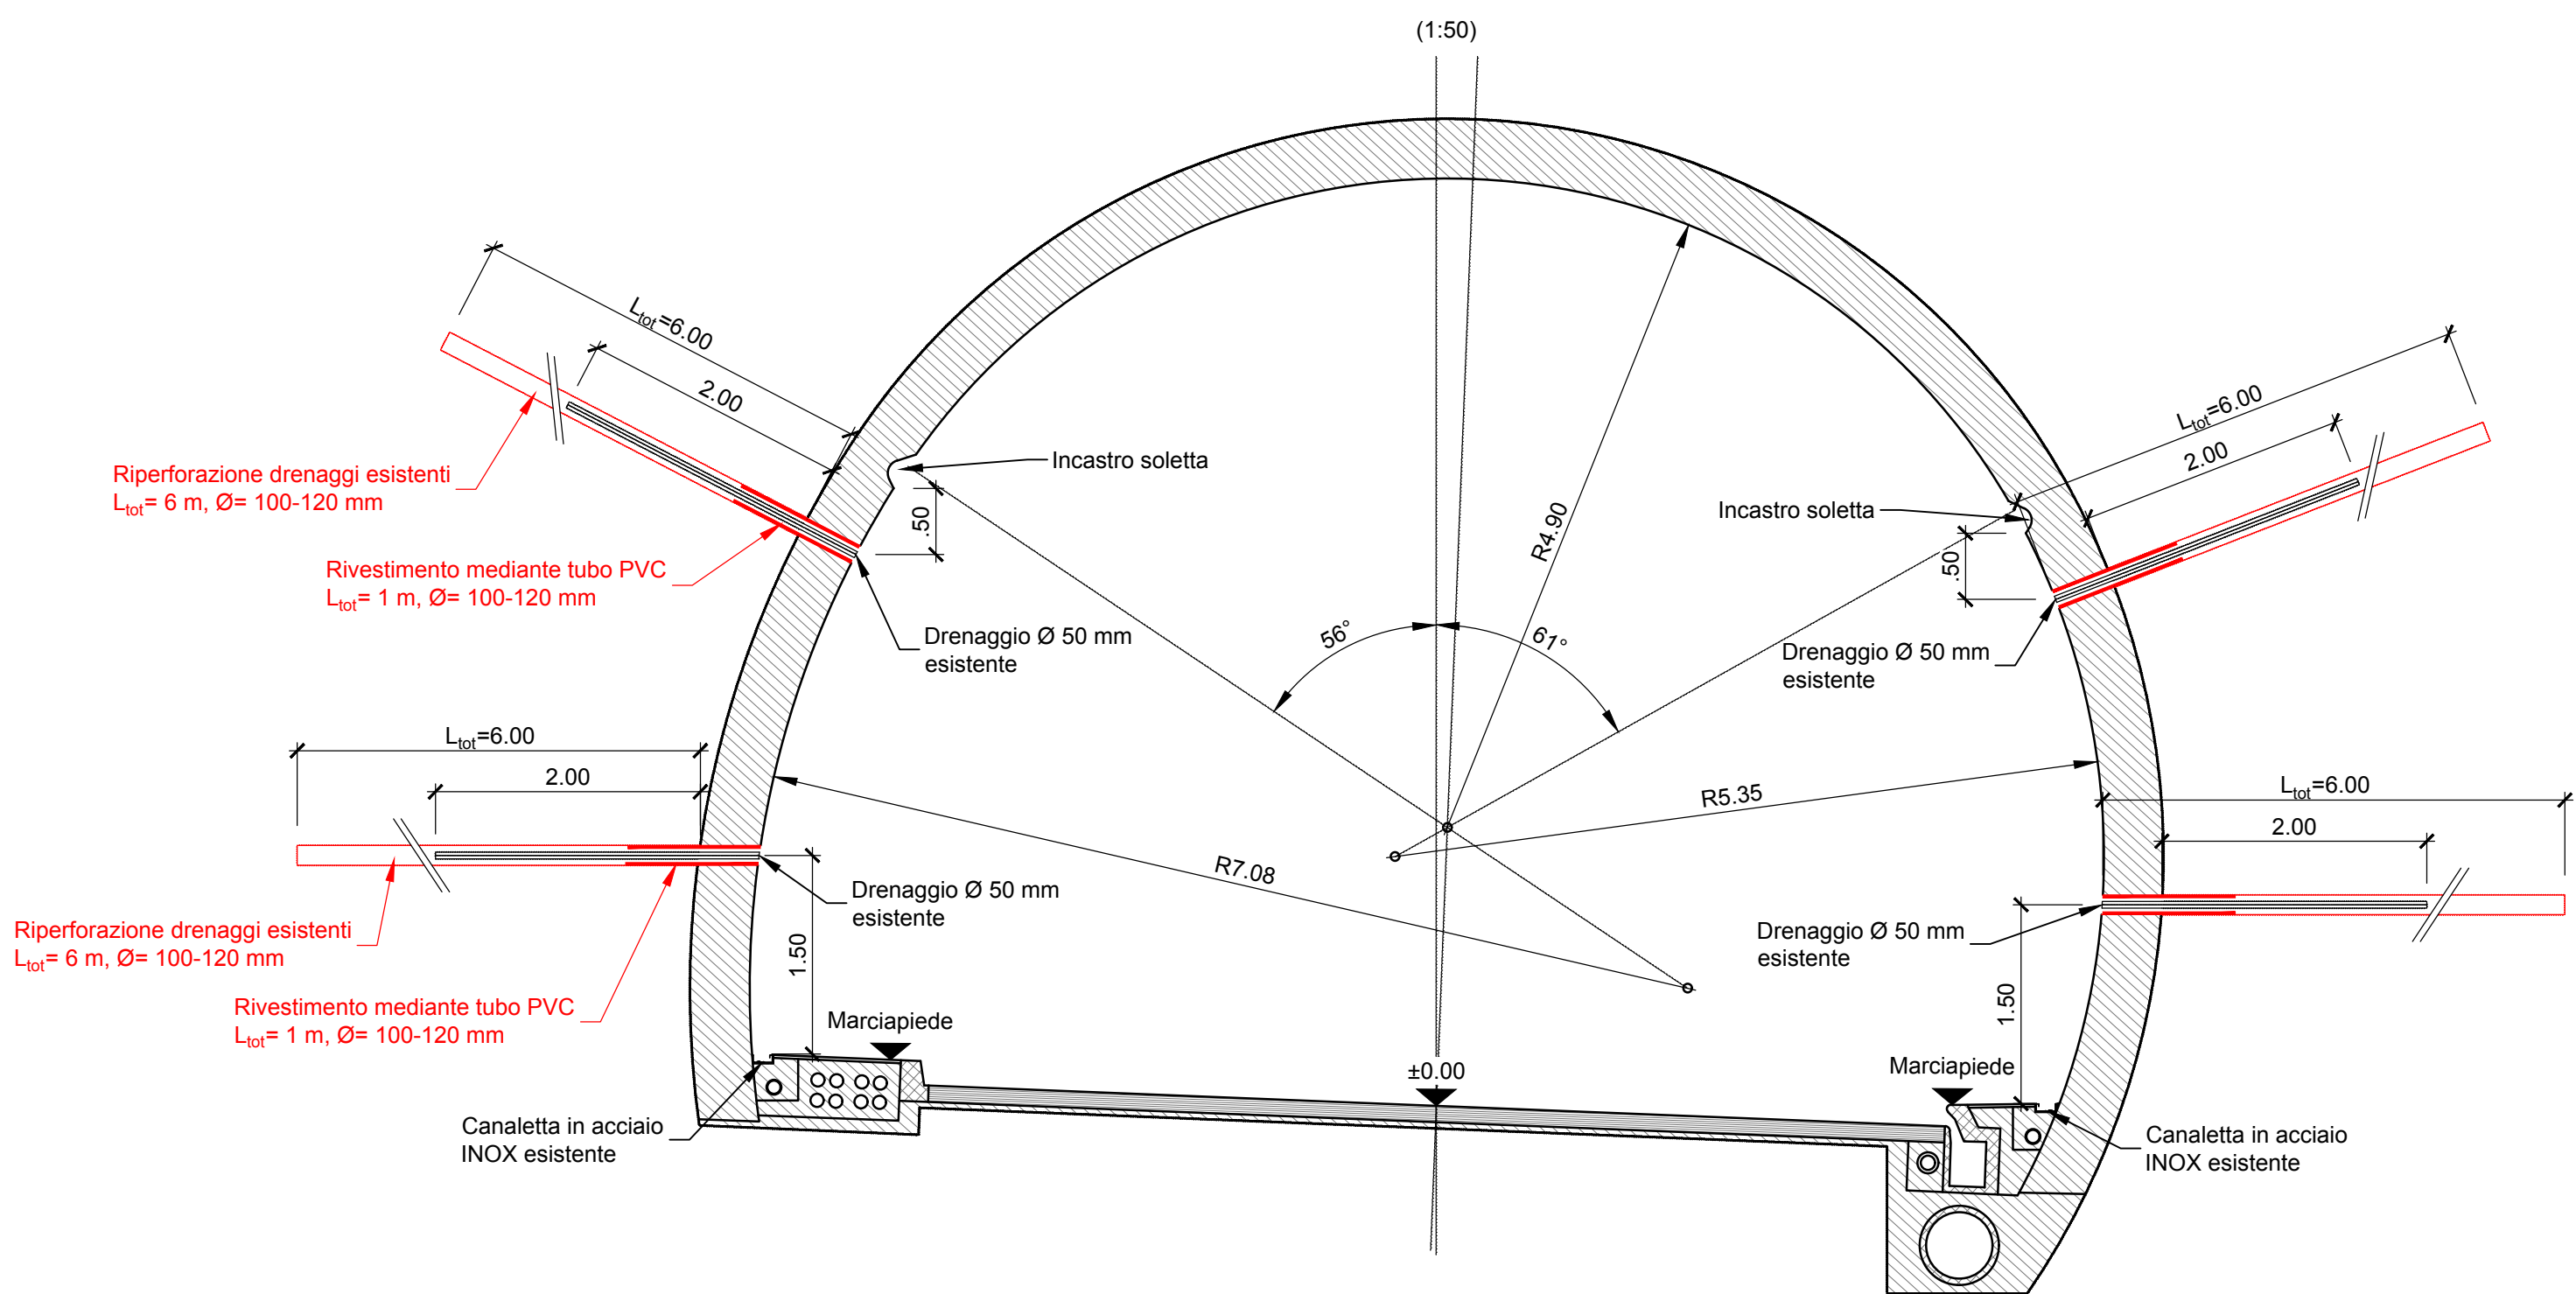


Sezione B-B

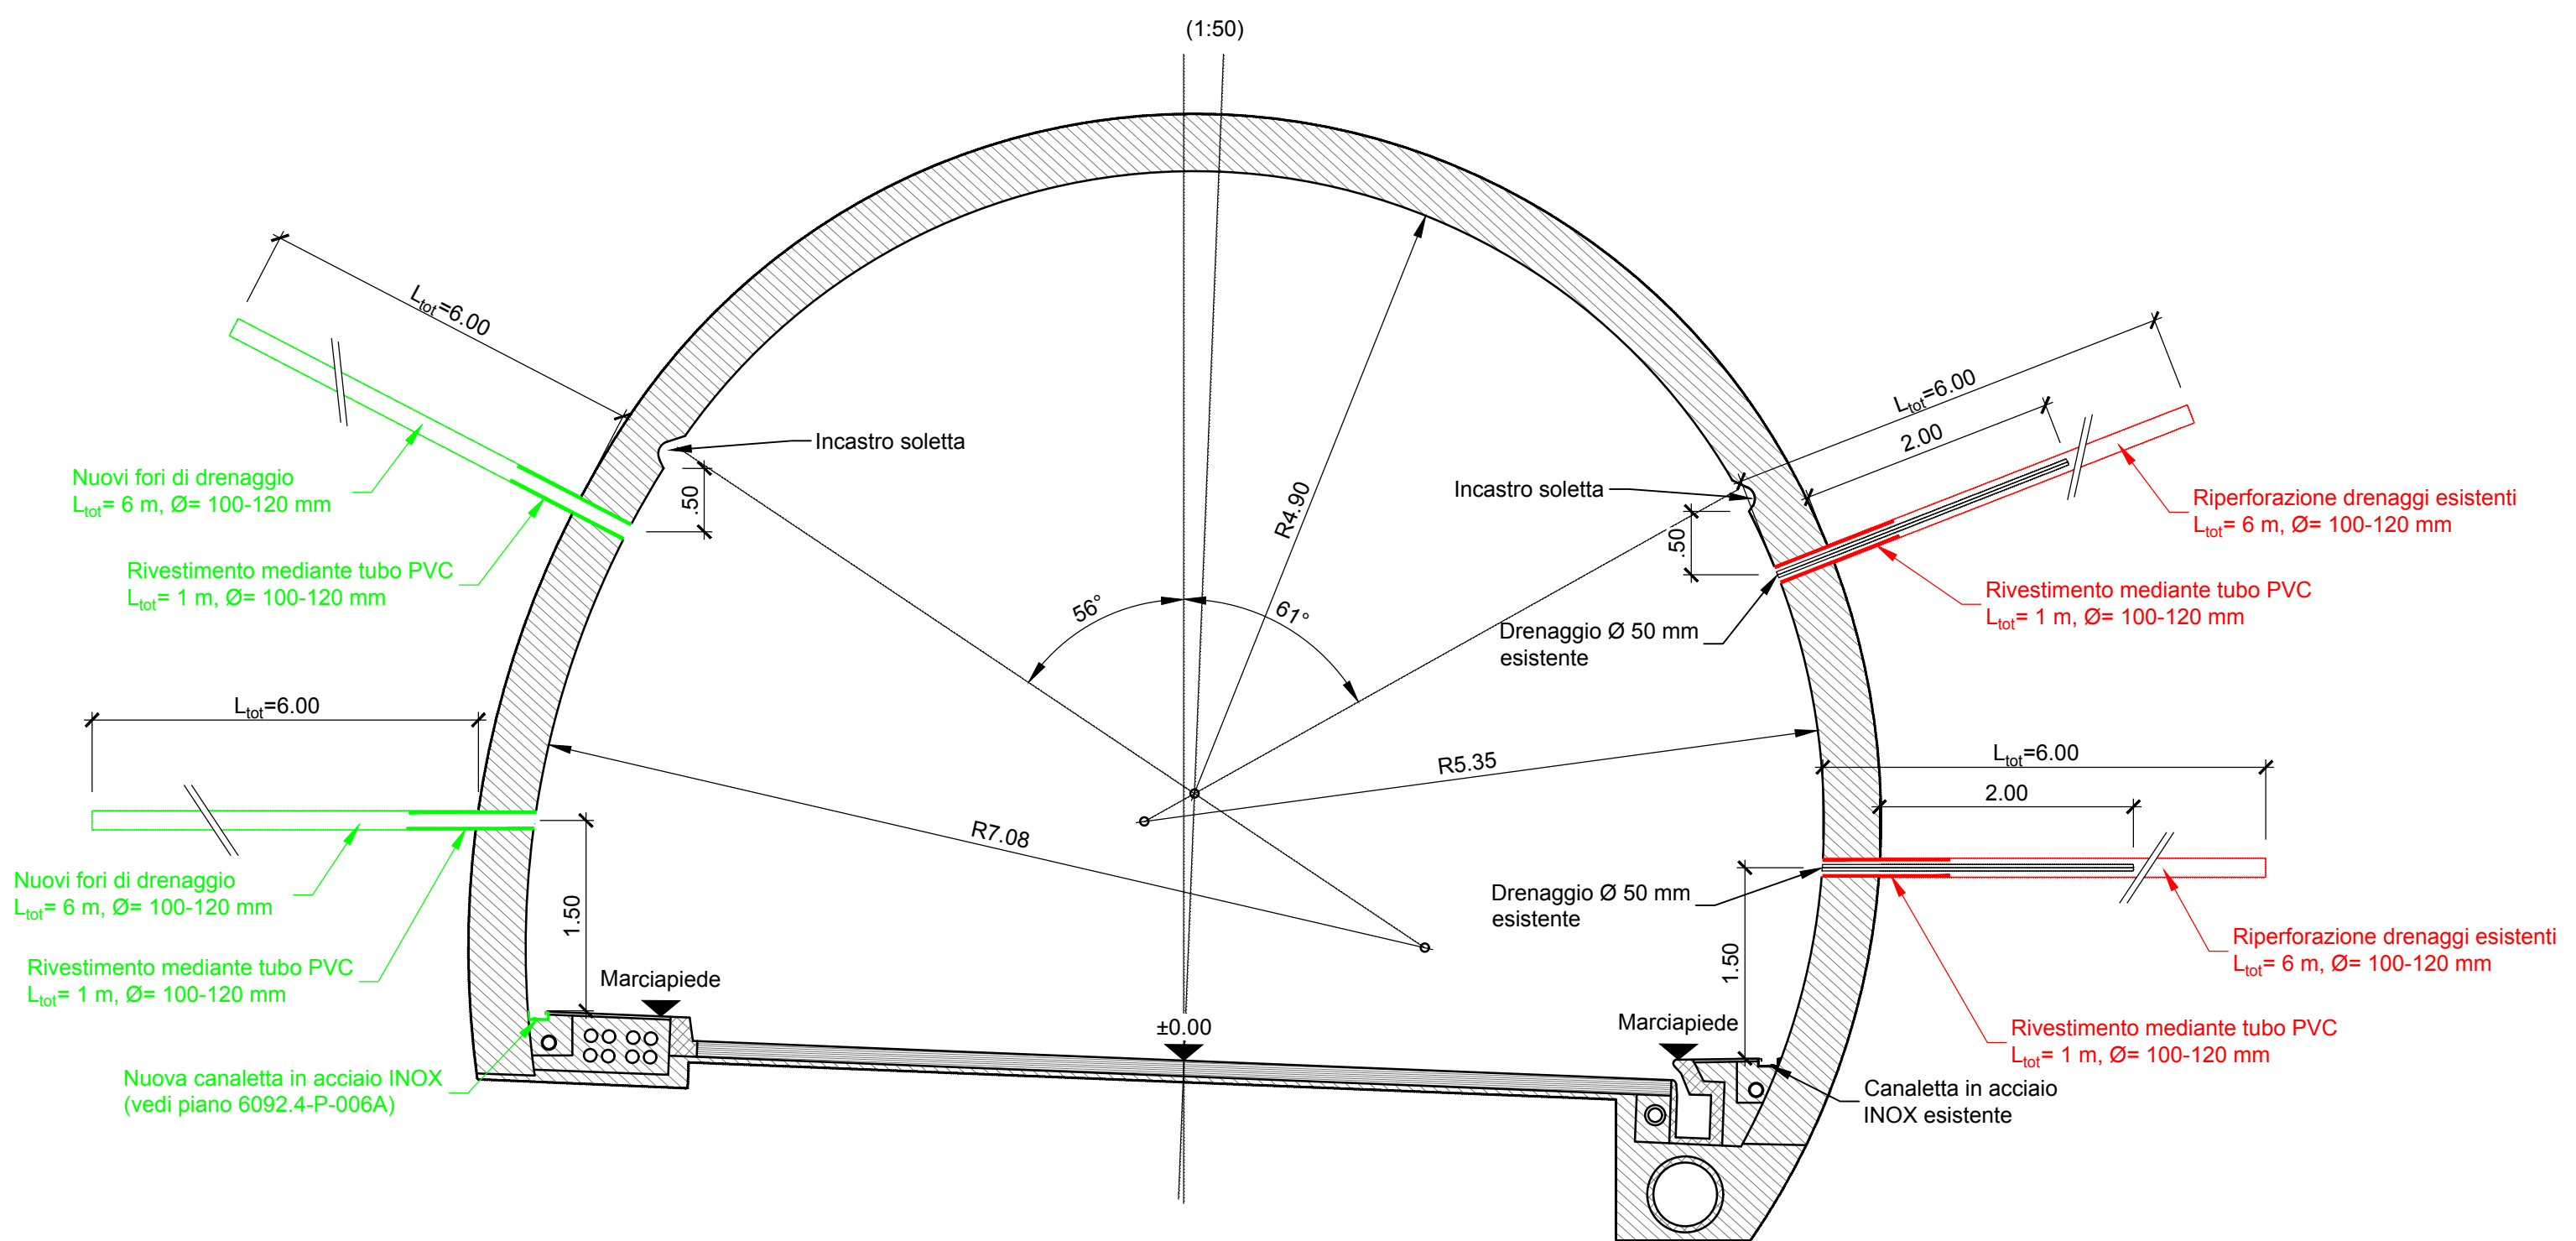


Pianta

(1:100)

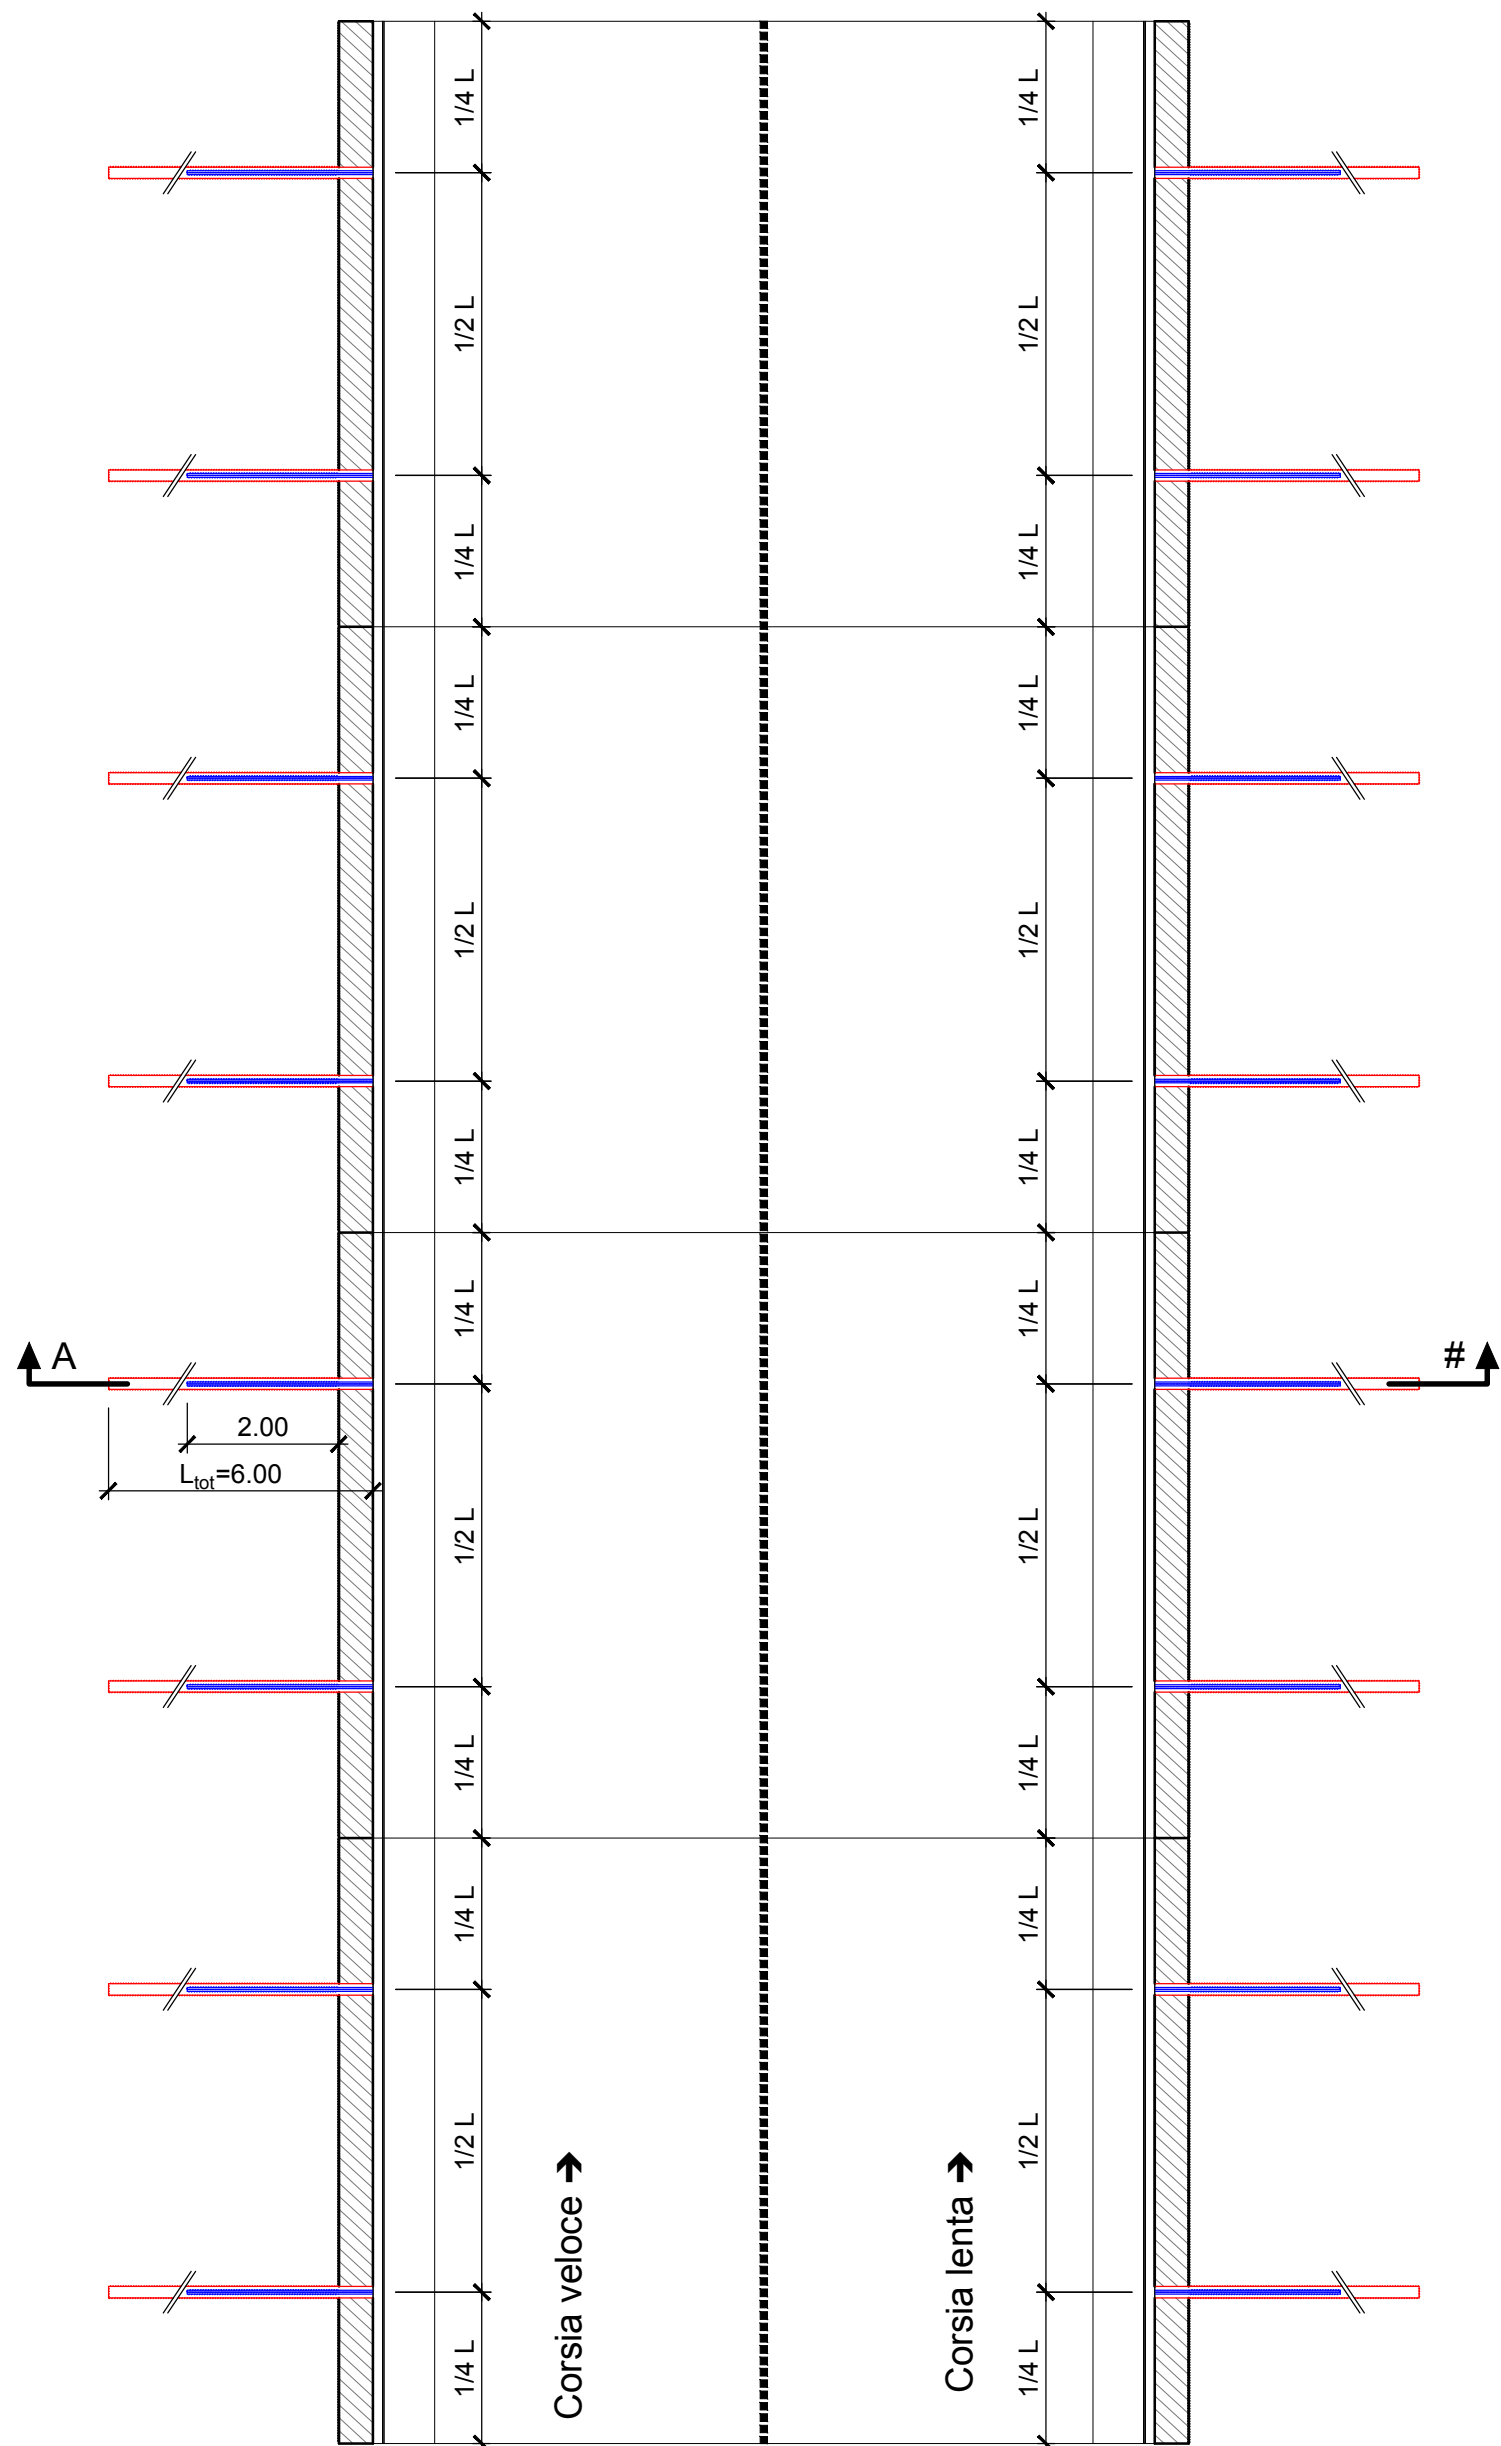

Pianta

(1:100)

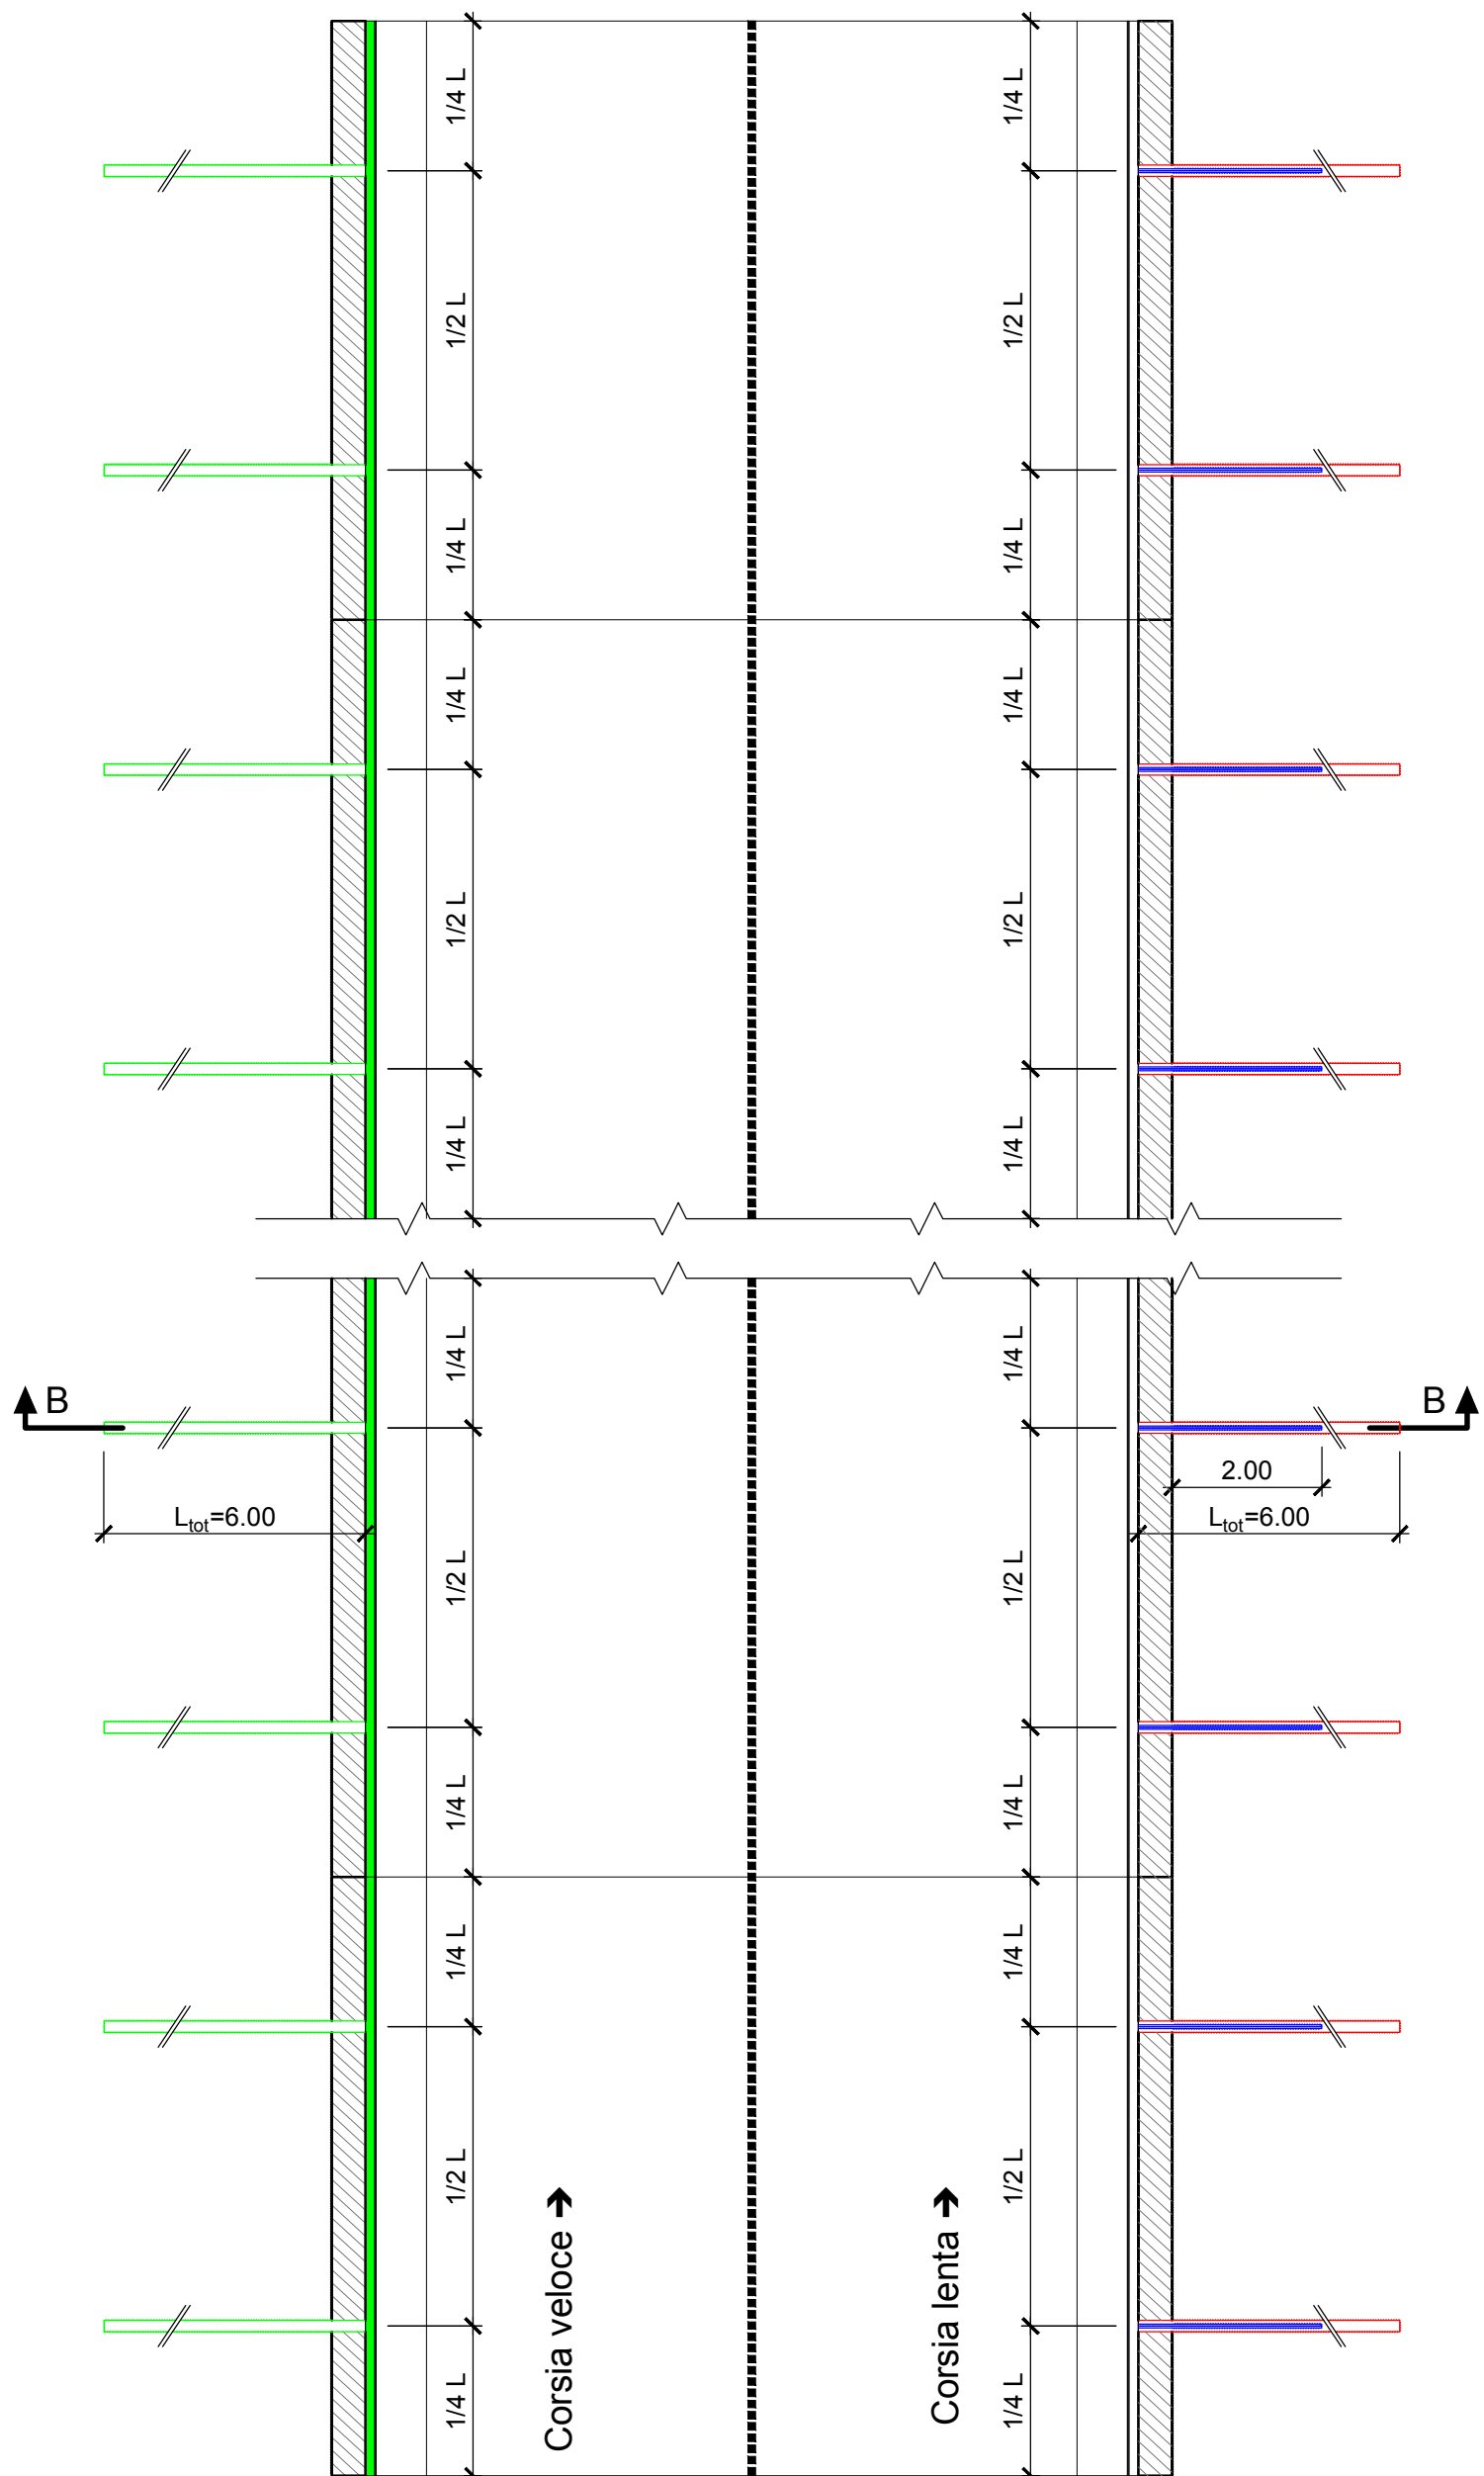

Note:

- La perforazione in roccia sarà eseguita a rotopercolazione.
- I fori saranno rivestiti mediante tubo in PVC, di lunghezza indicativa pari a 1 m. La lunghezza del tubo potrà variare in funzione dello spessore del rivestimento, dovendo essere maggiore di 40-50 cm rispetto allo spessore del conio.

 <b>Schweizerische Eidgenossenschaft</b> Confédération suisse Confederazione Svizzera Confederaziun svizra		Dipartimento federale dell'ambiente, dei trasporti, dell'energia e delle comunicazioni DATEC  <b>Ufficio federale delle strade USTRA</b> Filiale Bellinzona	
<b>Strada Nazionale</b> <b>N02 / Settore TI-B/C/D</b>			
			
<b>Tratta Lugano Sud - Mendrisio</b> <b>Galleria Melide - Grancia</b>			
Cantone / Comune		TI / Grancia, Lugano, Melide, Bissonne, Maroggia, Melano, Mendrisio	
Tratta / km di manutenzione		N02-80 / 8.200 - 22.300	
RBBS		2870+800 - 2730+700	
Lotto / Oggetto		-	
TdCost		160081	
Numero inventario		-	
Categoria struttura		<input type="checkbox"/> K <input checked="" type="checkbox"/> T/G <input type="checkbox"/> T/U <input type="checkbox"/> BSA	
<b>Appalto</b>			
<b>Lavori di manutenzione</b> <b>Paramenti</b> <b>Perforazioni di drenaggio</b>			
<b>Consorzio di progettazione</b>			
<input checked="" type="checkbox"/> Lombardi SA Ingegneri Consulenti <input type="checkbox"/> AF Toscano AG <input type="checkbox"/> Pini Swiss Engineers SA		c/o Lombardi SA Ingegneri Consulenti Via R. Simen 19, C.P. 97 6648 Minusio Tel: +41 (0)1 7353100	
Documento No.		000.000 XX	
Rev.	Allestito	Indice A	Indice B
Data	07.06.2018	Indice C	Indice D
Visto	VaA	No. interno ufficio (PV):	7260.4-P-005
Controllo	LME	Numero oggetto di inventario:	
Conduzione di progetto		Formato:	84 X 60 cm
Ufficio federale delle Strade USTRA		Scala:	1:50 - 1:100
Filiale Bellinzona		Entrata:	
Via C. Pellandini 2		Verificato / Ing. verificatore	
6900 Bellinzona		Delibera:	