



Pianta

(1:20)

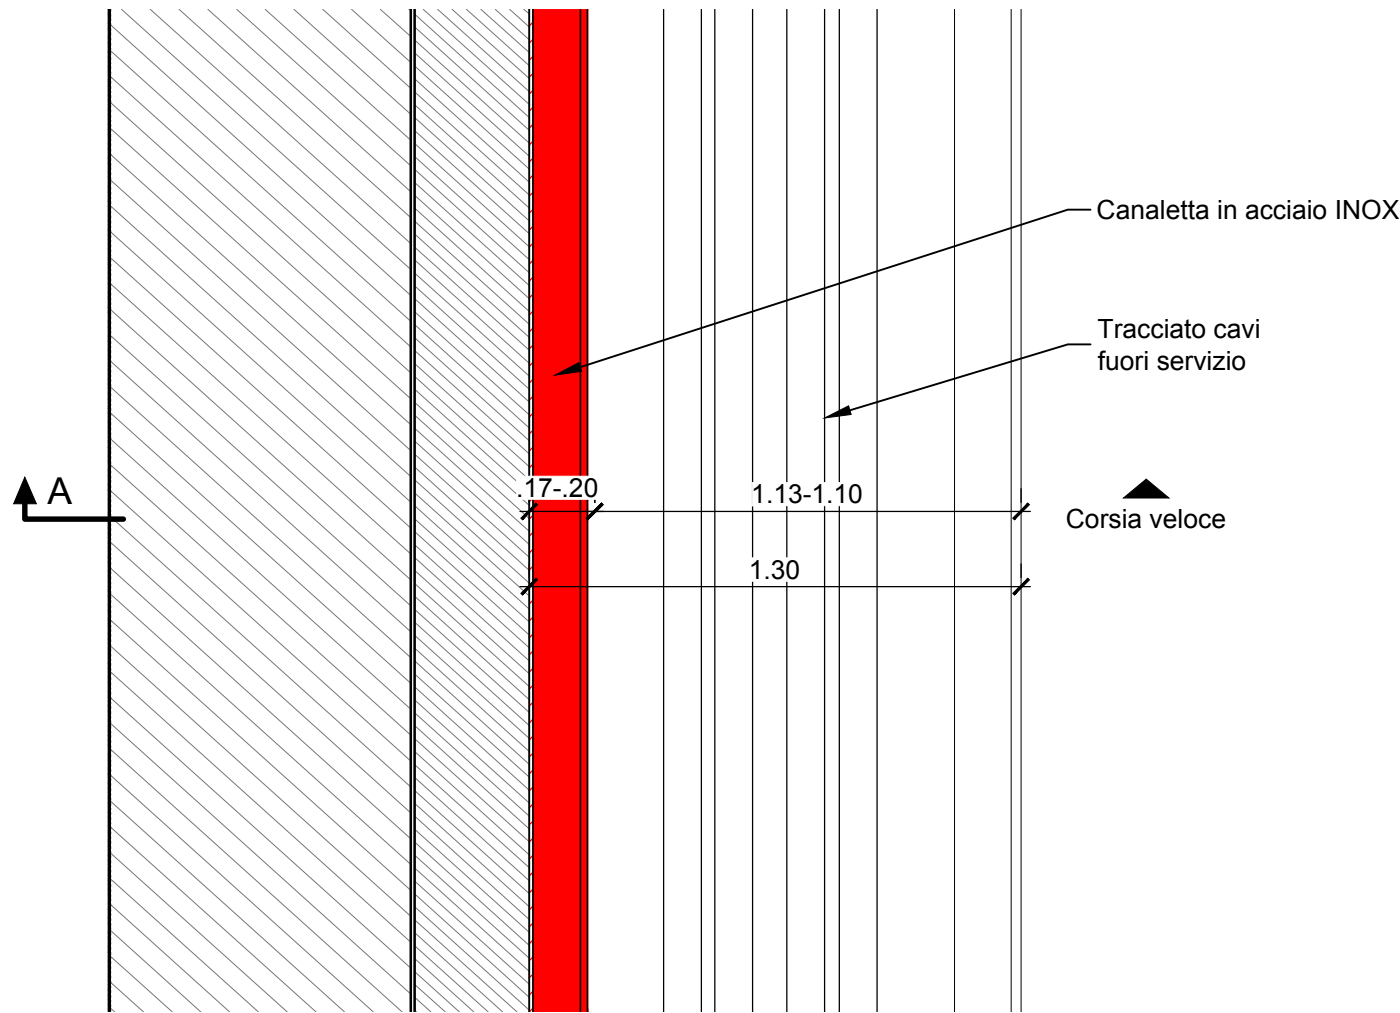


Pianta

(1:20)

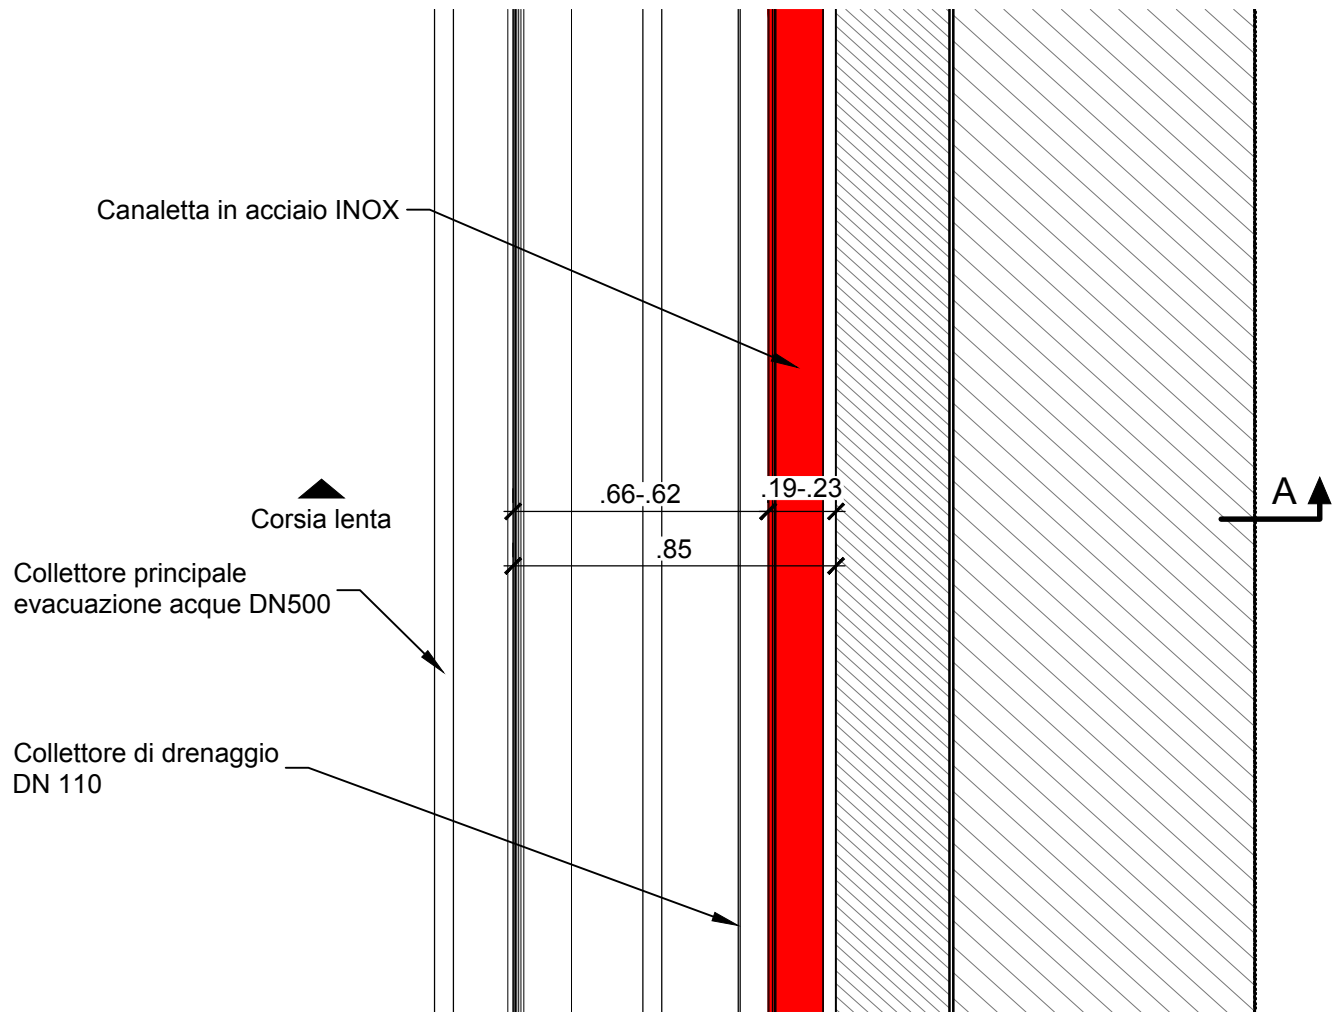




Dettaglio canaletta

(1:1)

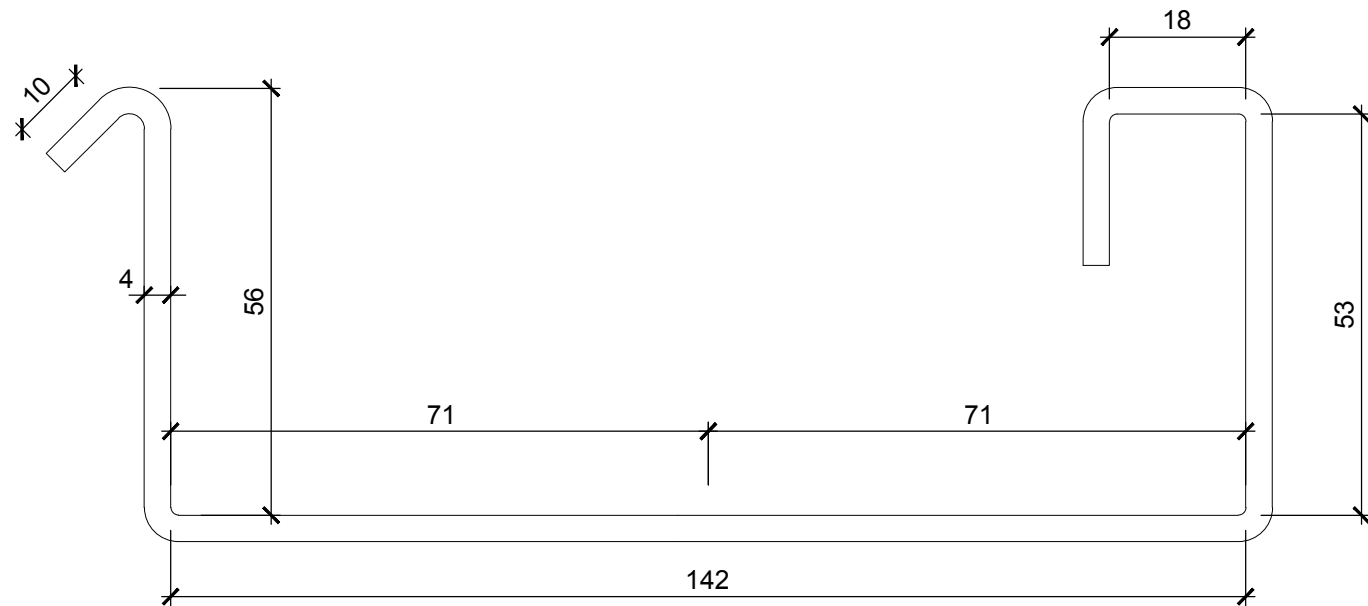


Sezione A-A

(1:20)

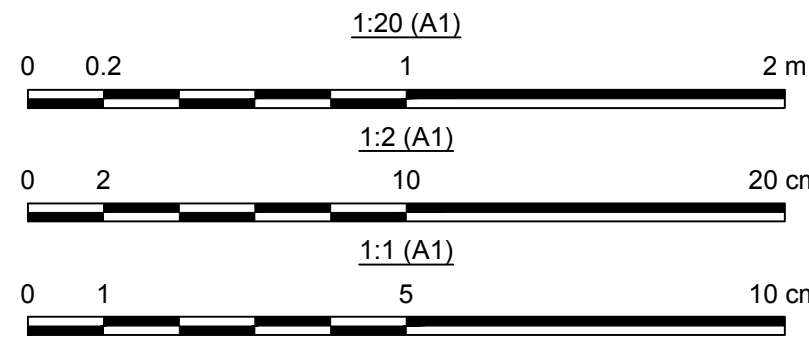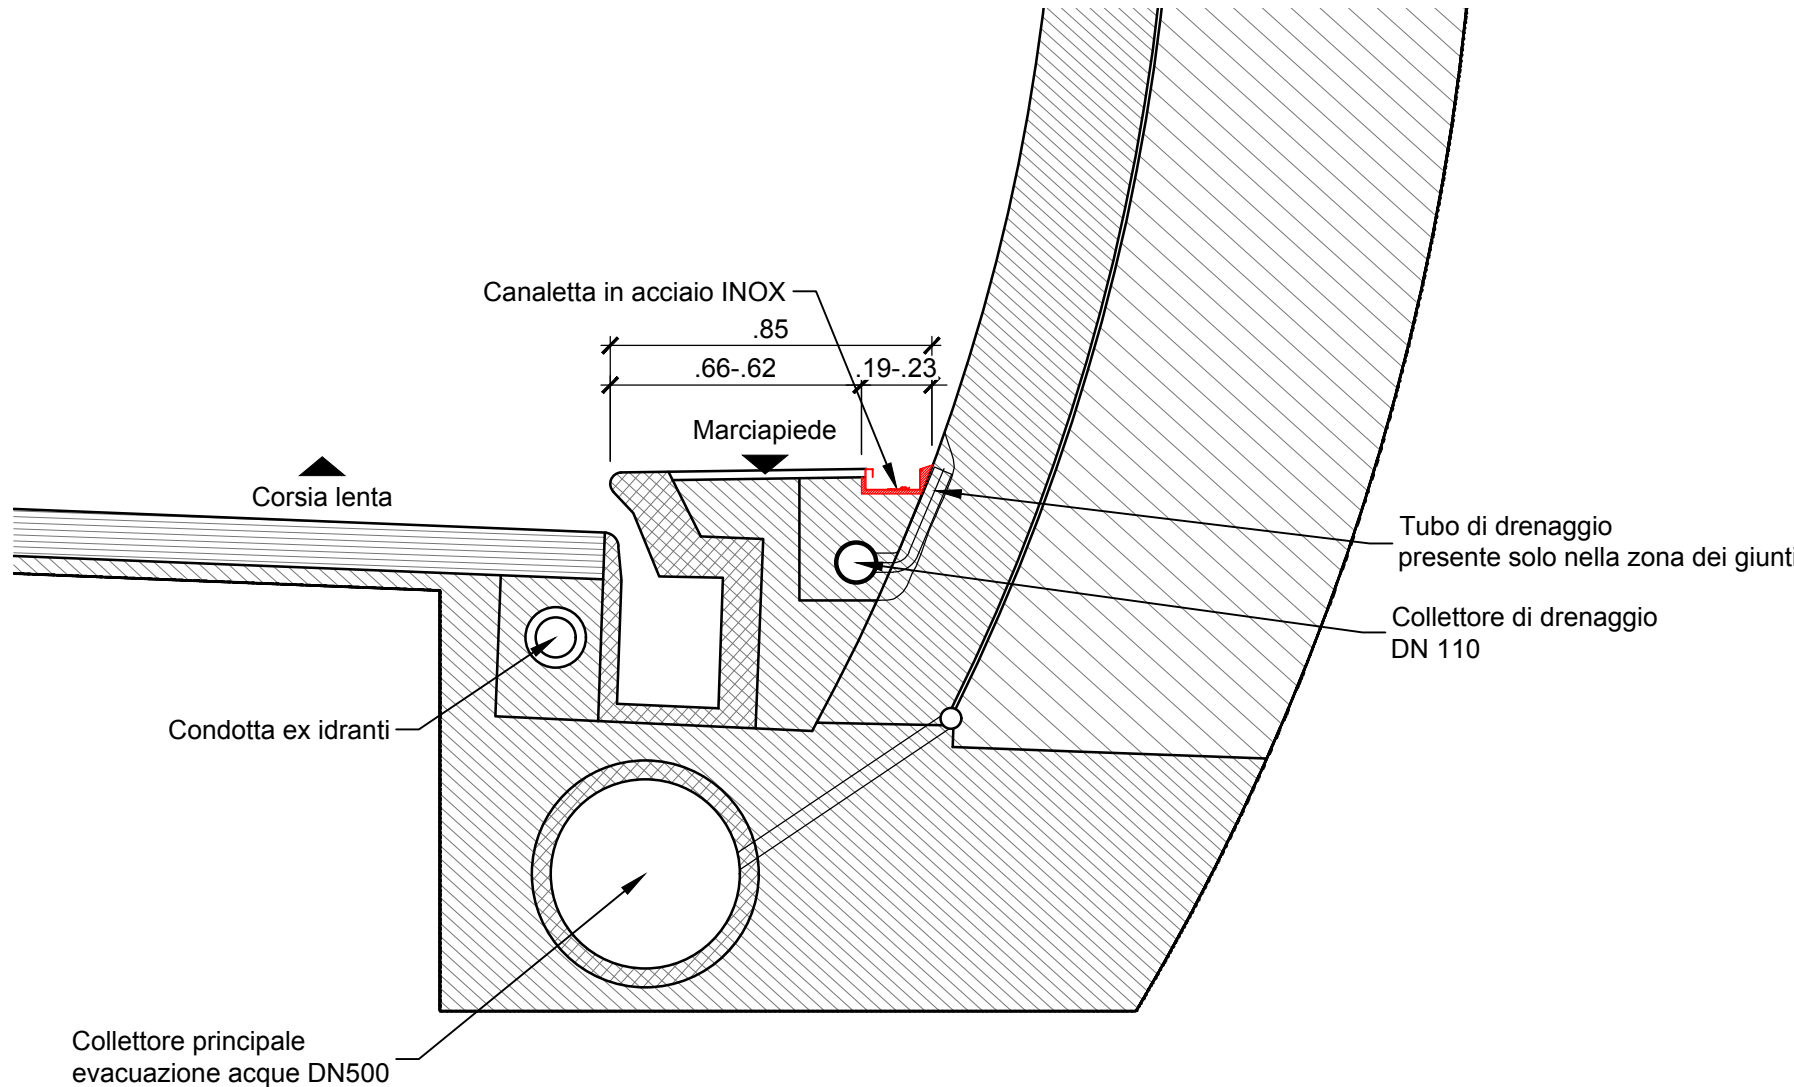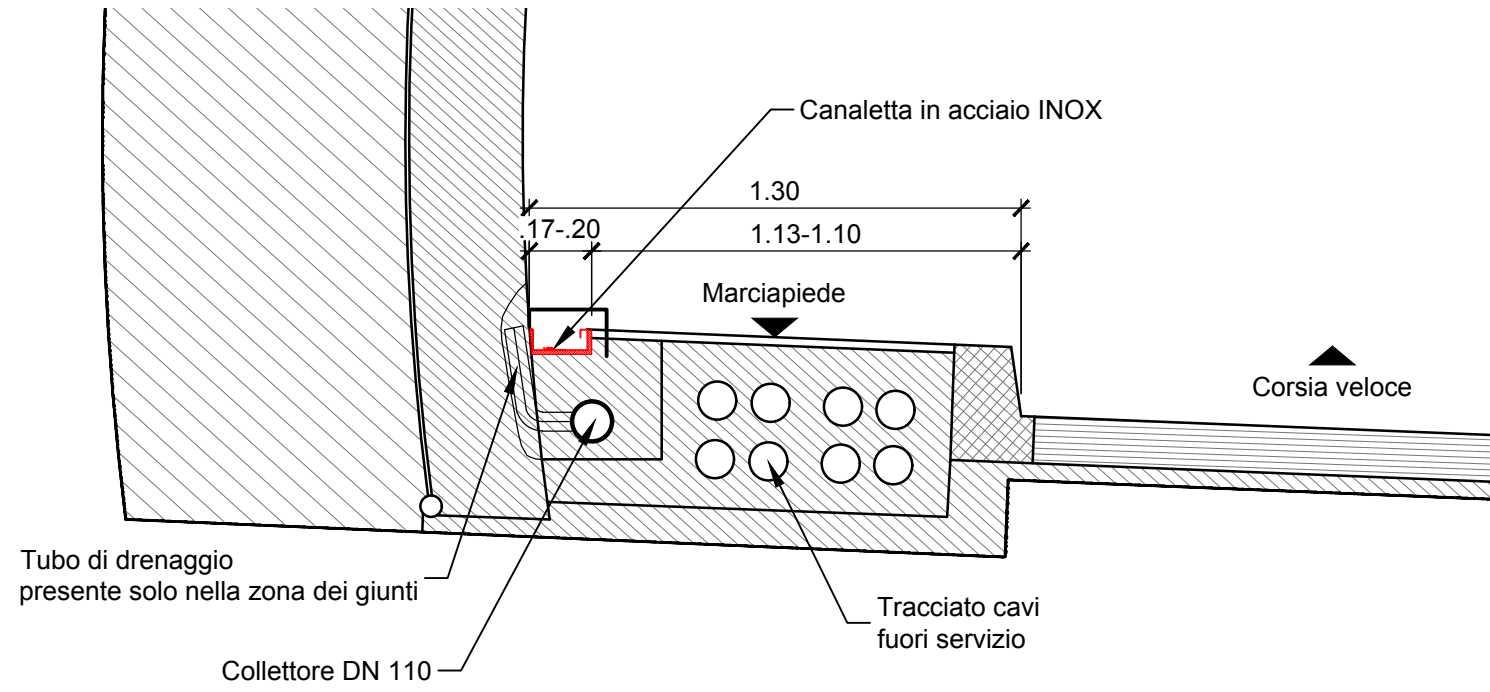



Dettaglio canaletta

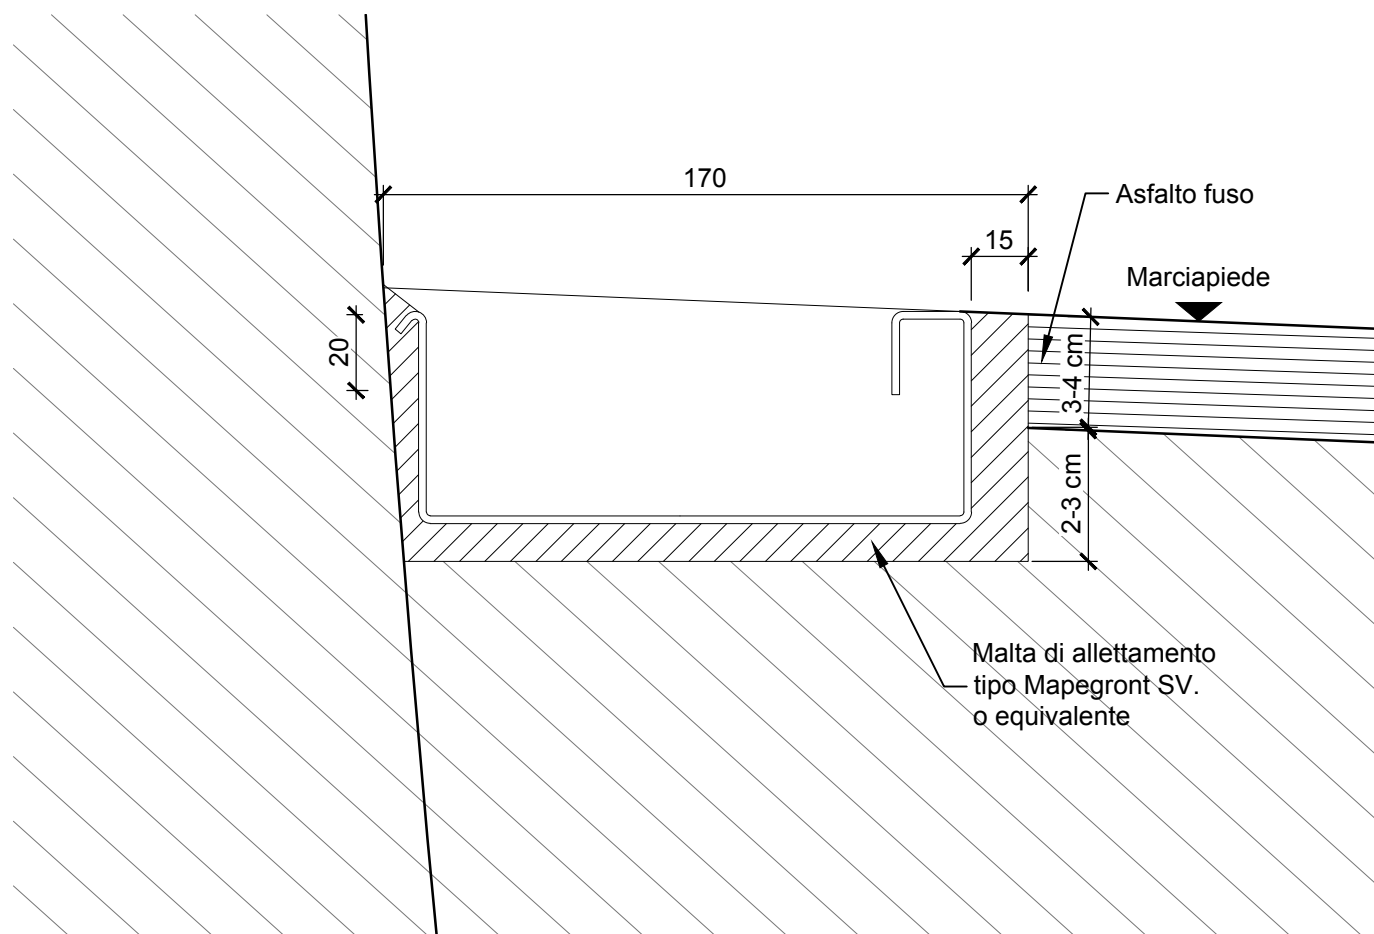(1:2)



Note:

- Le acque captate dalla canaletta verranno smaltite all'interno dei pozzetti esistenti; in alternativa, potranno essere smaltite attraverso una perforazione che intercetti il collettore inferiore. I punti di smaltimento delle acque saranno preventivamente concordati con la DL in cantiere.
- In caso di interferenza geometrica tra le opere esistenti e la canaletta (by-pass, nicchie SOS, ecc.) le mmodalità di posa della canaletta saranno preventivamente concordate con la DL in cantiere.
- L'alloggiamento della canaletta nel calcestruzzo del marciapiede potrà essere predisposto mediante taglio, o idrodemolizione.

 Schweizerische Eidgenossenschaft Confédération suisse Confederazione Svizzera Confederaziun svizra	Dipartimento federale dell'ambiente, dei trasporti, dell'energia e delle comunicazioni DATEC  Ufficio federale delle strade USTRA Filiale Bellinzona						
<b>Strada Nazionale N02 / Settore TI-B/C/D</b>							
							
<b>Tratta Lugano Sud - Mendrisio Galleria Melide - Grancia</b>							
Cantone / Comune	TI / Grancia, Lugano, Melide, Bissonne, Maroggia, Melano, Mendrisio						
Tratta / km di manutenzione	N02-80 / 8.200 - 22.300						
RBBS	2870+800 - 2730+700						
Lotto / Oggetto	-						
TdCost	160081						
Numero inventario	-						
Categoria struttura	<input type="checkbox"/> K <input checked="" type="checkbox"/> T/G <input type="checkbox"/> T/U <input type="checkbox"/> BSA						
<b>Appalto</b>							
<b>Lavori di manutenzione Sistema di gestione delle acque Sistema di captazione e smaltimento delle acque di drenaggio</b>							
<b>Consorzio di progettazione</b>  <input checked="" type="checkbox"/> Lombardi SA Ingegneri Consulenti <input type="checkbox"/> AF Toscano AG <input type="checkbox"/> Pini Swiss Engineers SA	 c/o Lombardi SA Ingegneri Consulenti Via R. Simen 19, C.P. 97 6648 Minusio Tel: +41 (0)1 7353100						
Rev.	Allestito	Indice A	Indice B	Indice C	Indice D	No. Interno ufficio (PV):	7260.4-P-006
Data	07.06.2018					Numero oggetto di inventario:	
Visto	VaA					Formato:	84 X 60 cm
Controllo	LME					Scala:	1:1 - 1:2 - 1:20
<b>Condizione di progetto</b> Ufficio federale delle Strade USTRA Filiale Bellinzona Via C. Pellandini 2 6900 Bellinzona							Entrata:
							Verificato / Ing. verificatore
							Delibera: