



Schema sinottico delle fasi esecutive
(valevole per intervento di cui al piano P-009)


Fase 1

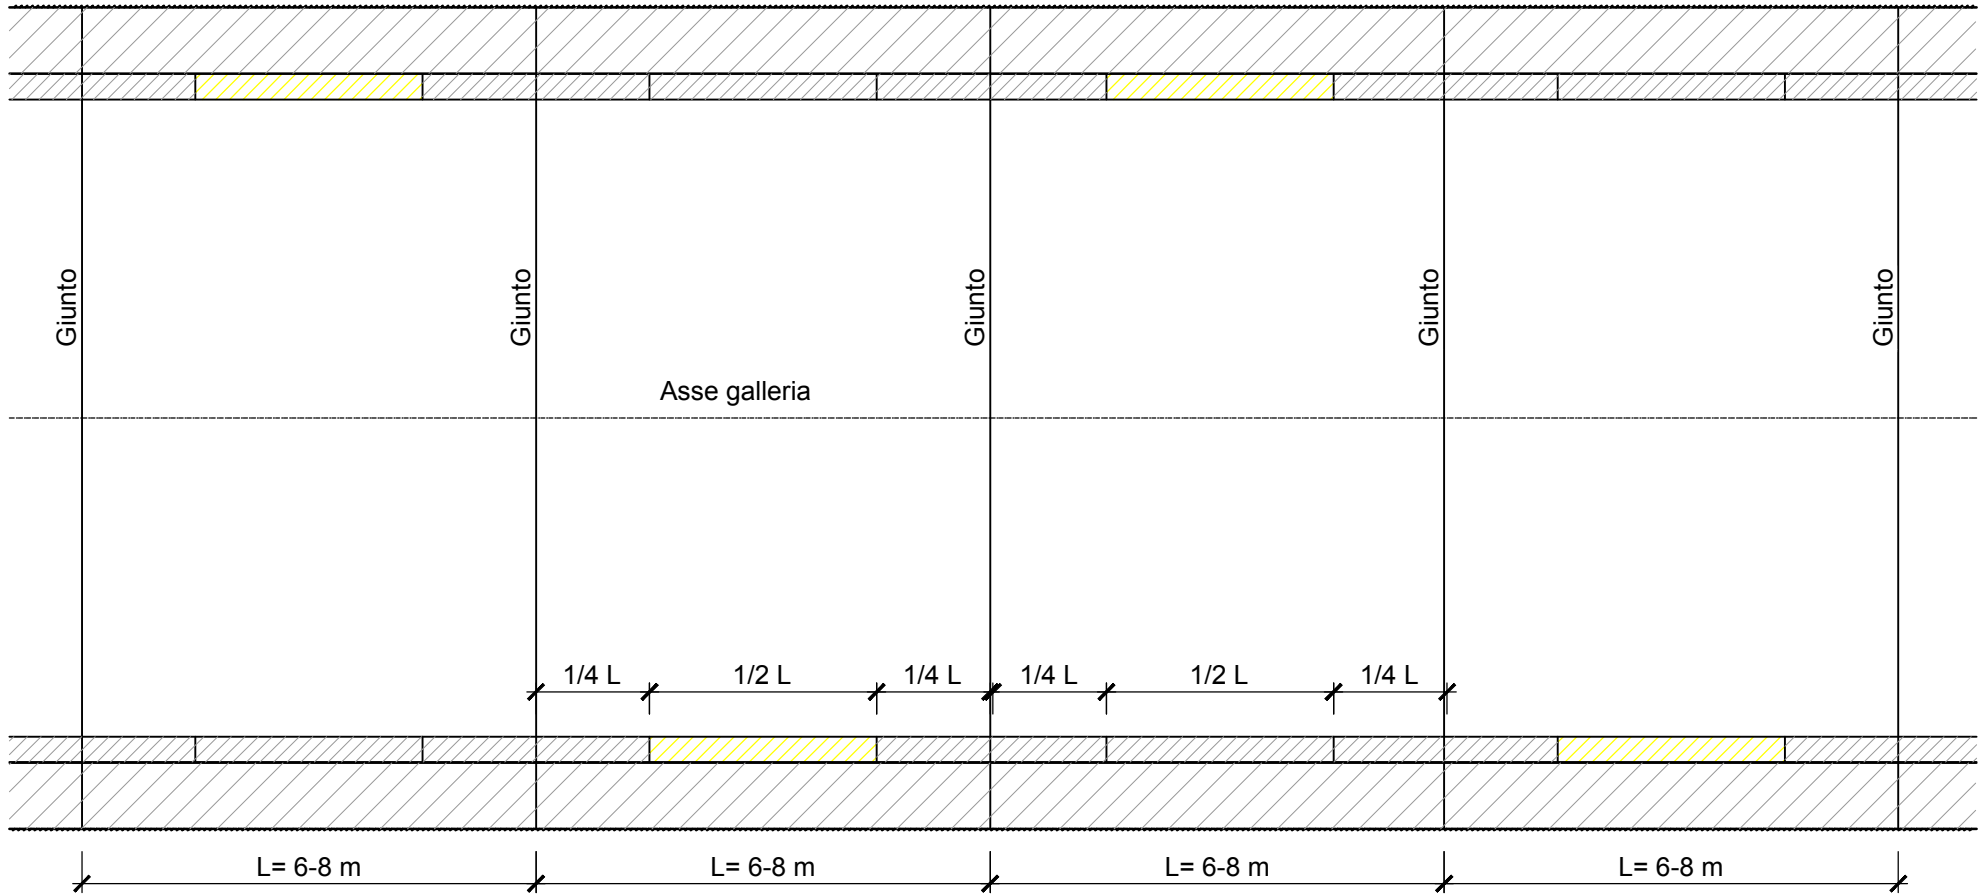


Fase 2

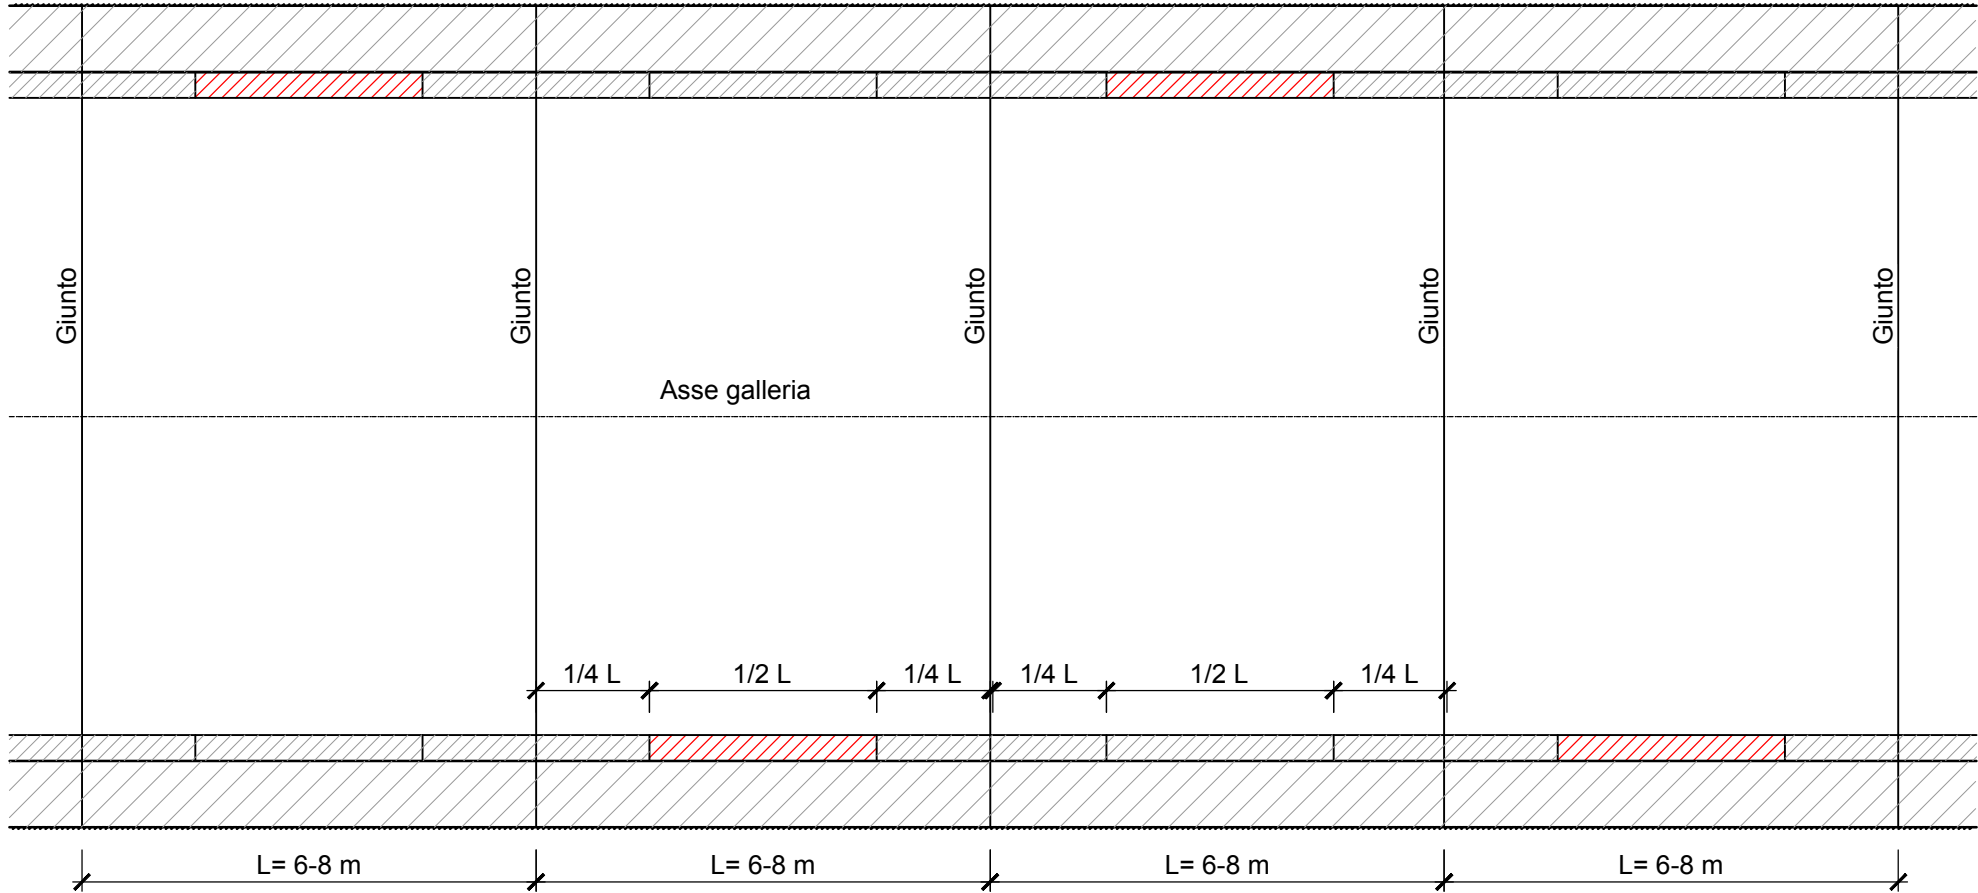


Fase 3

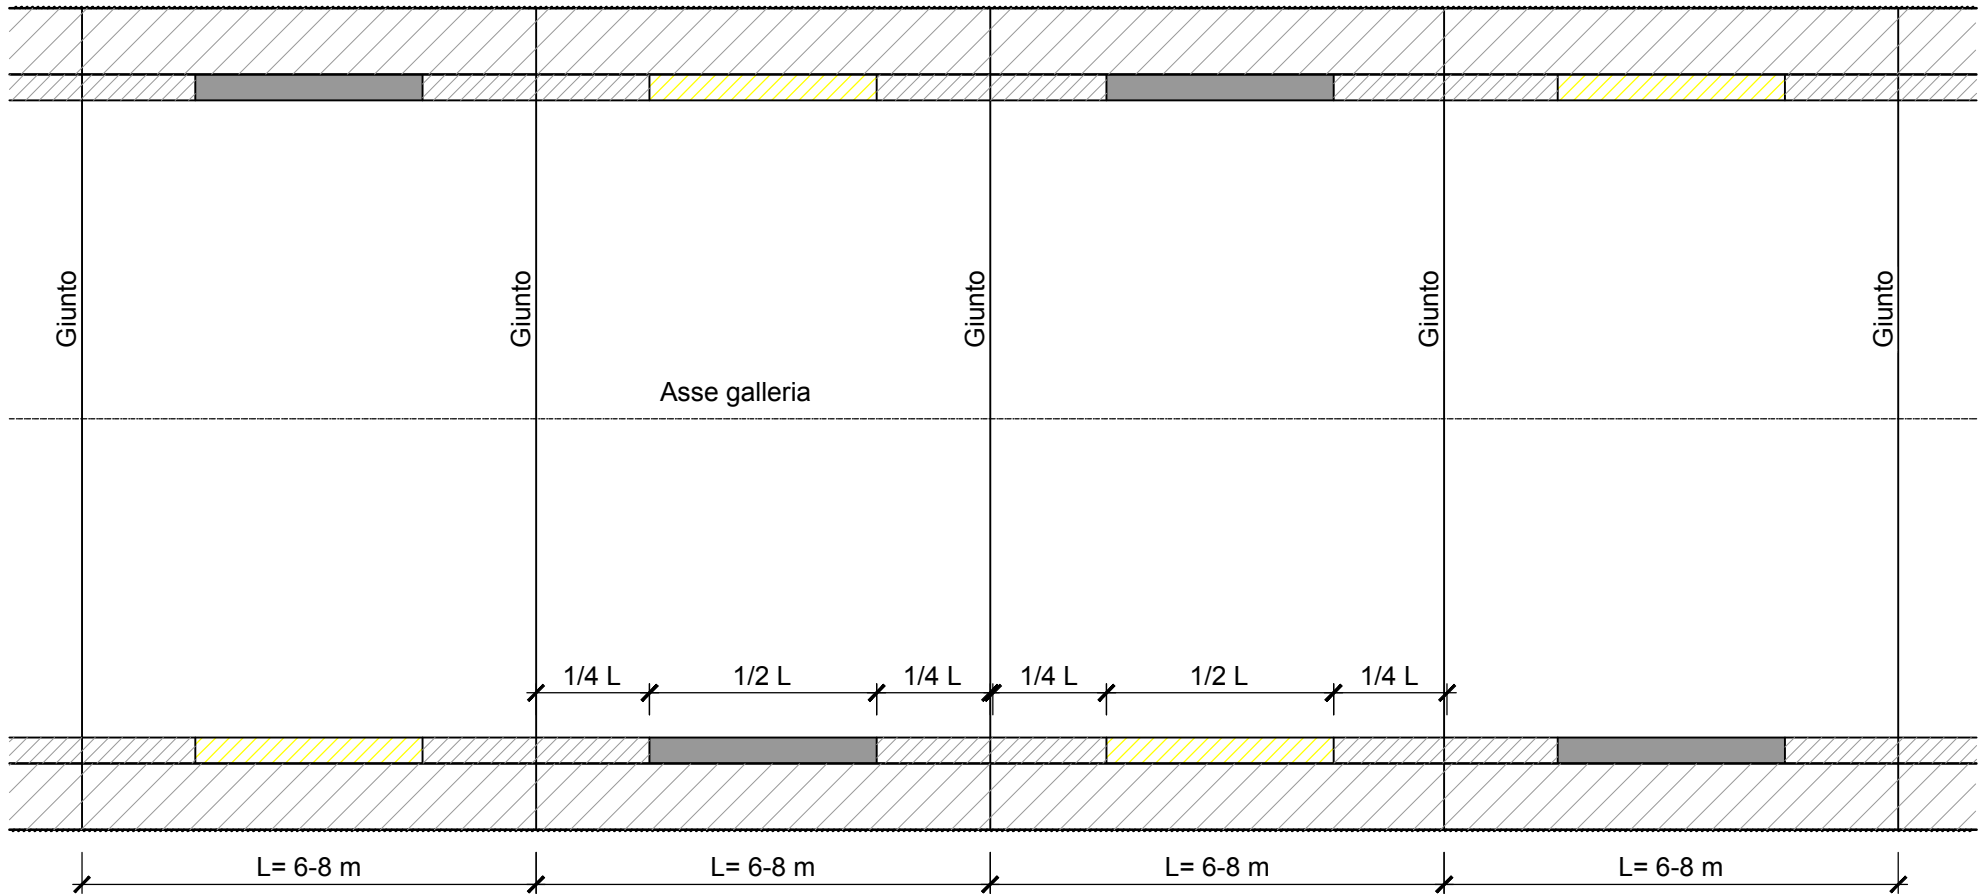


Fase 4

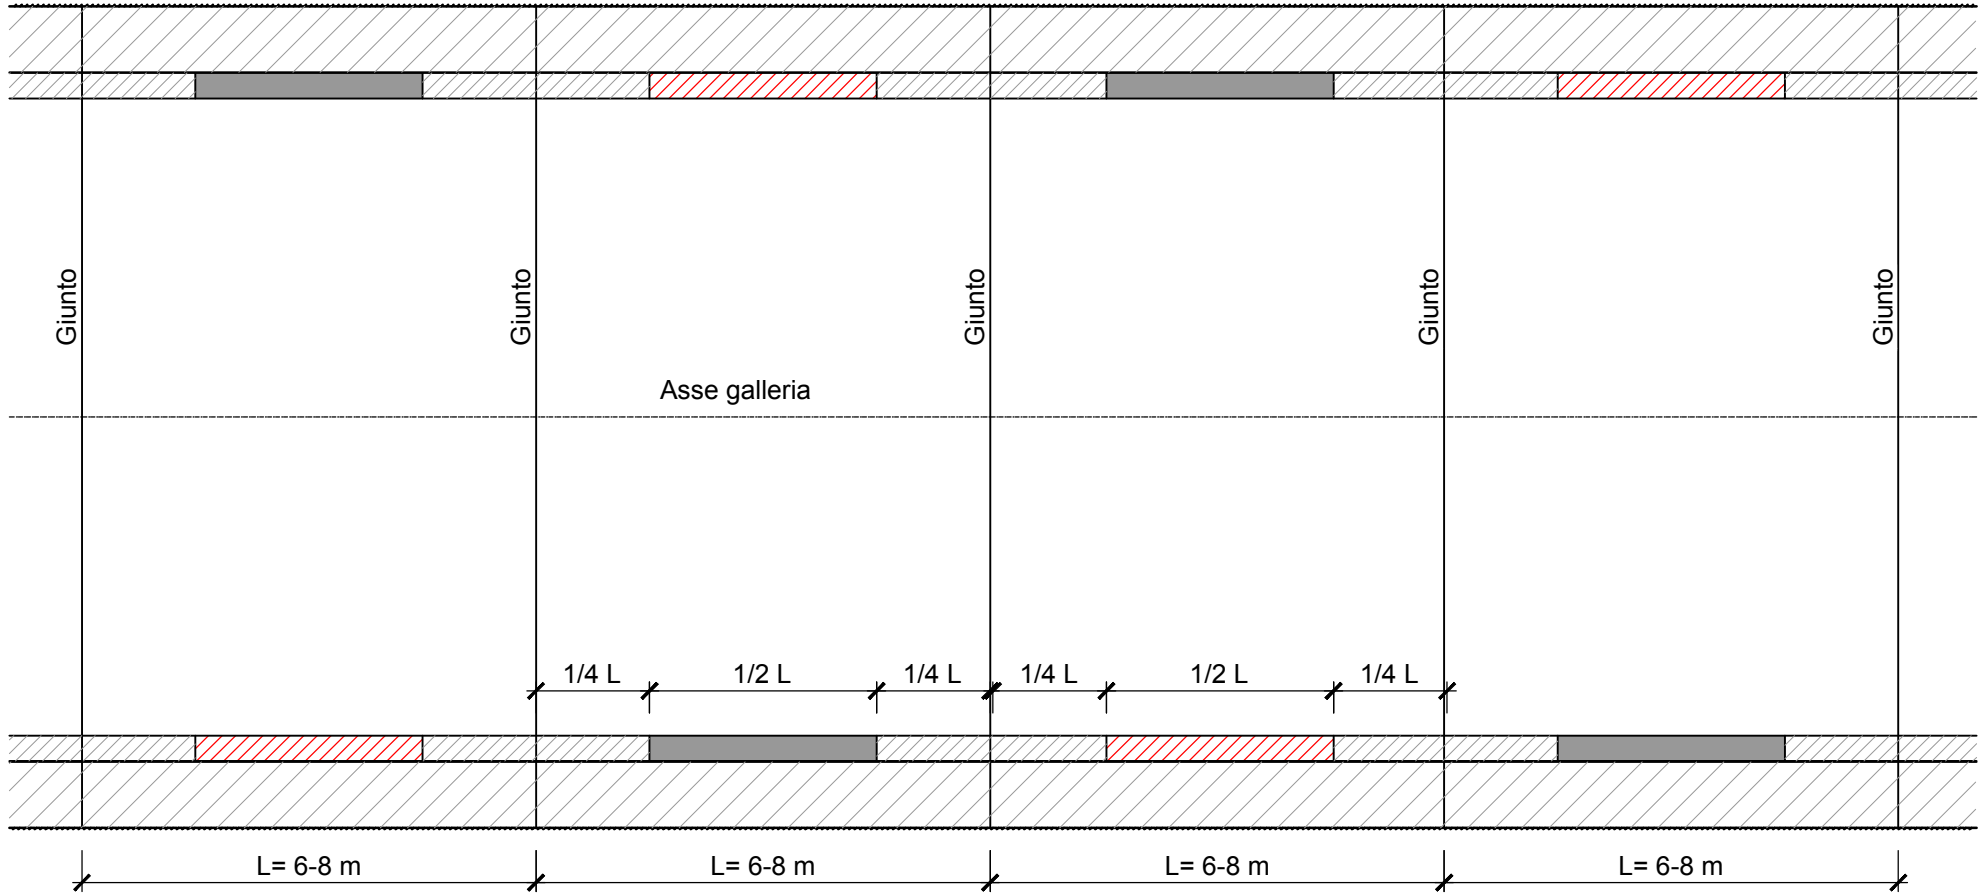


Fase 5

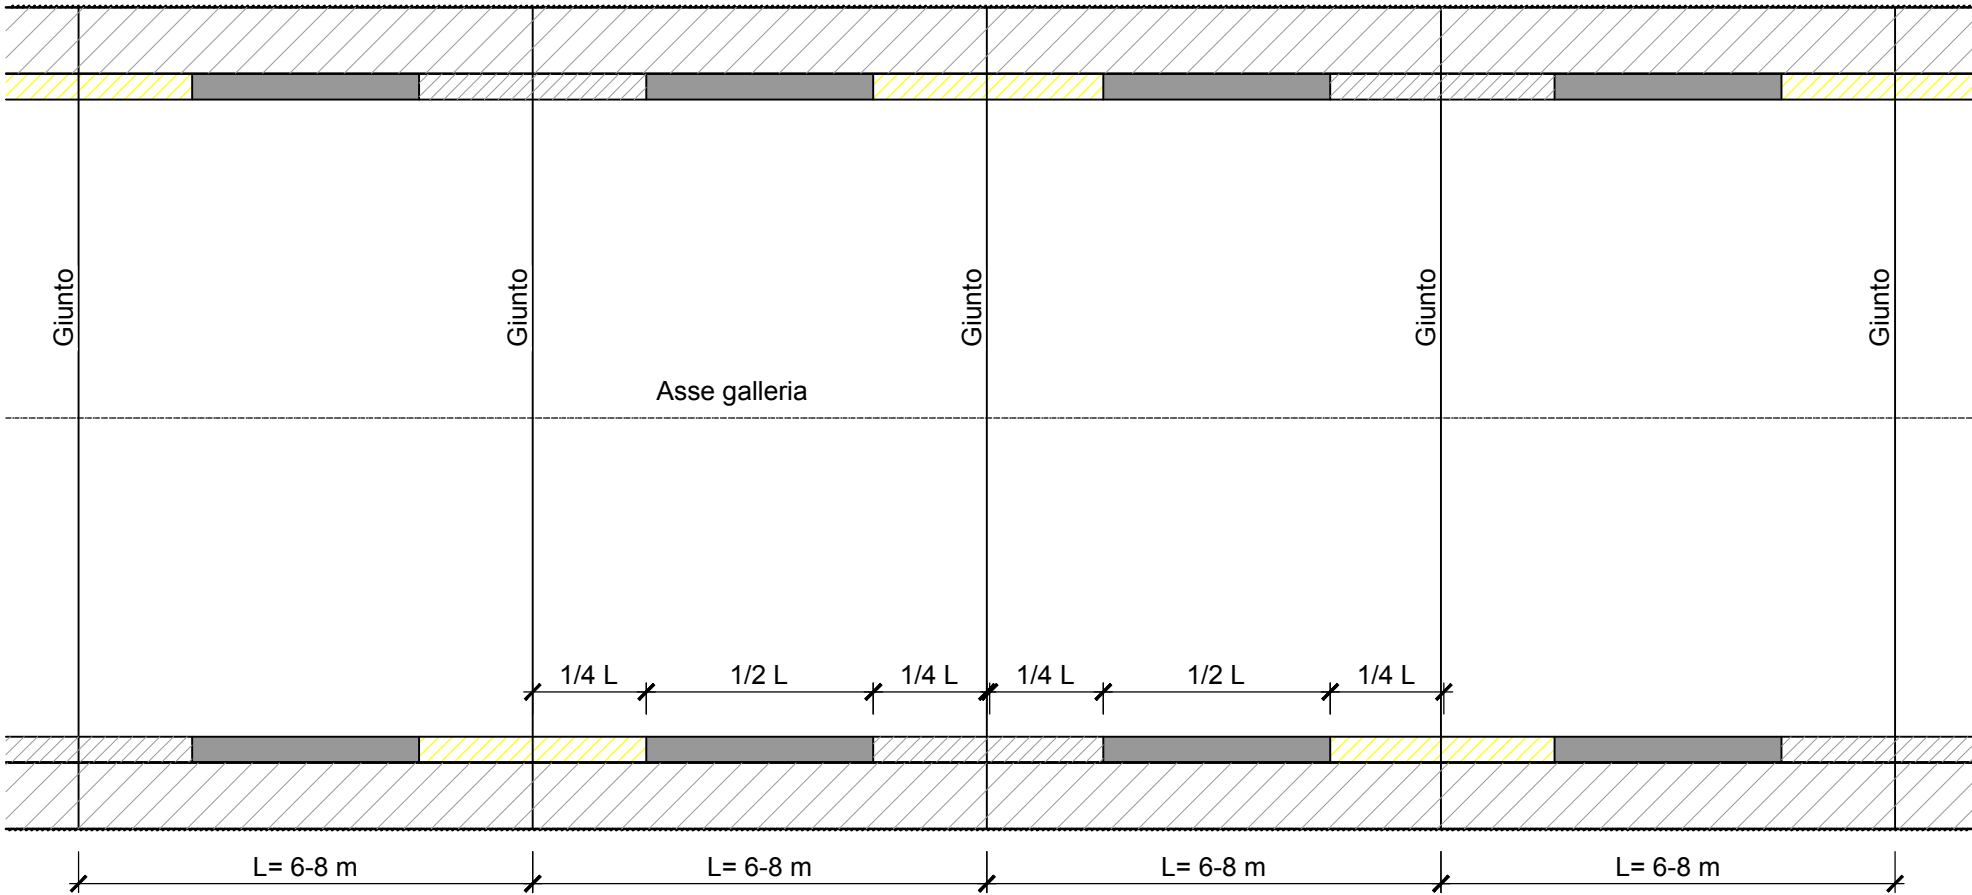


Fase 6

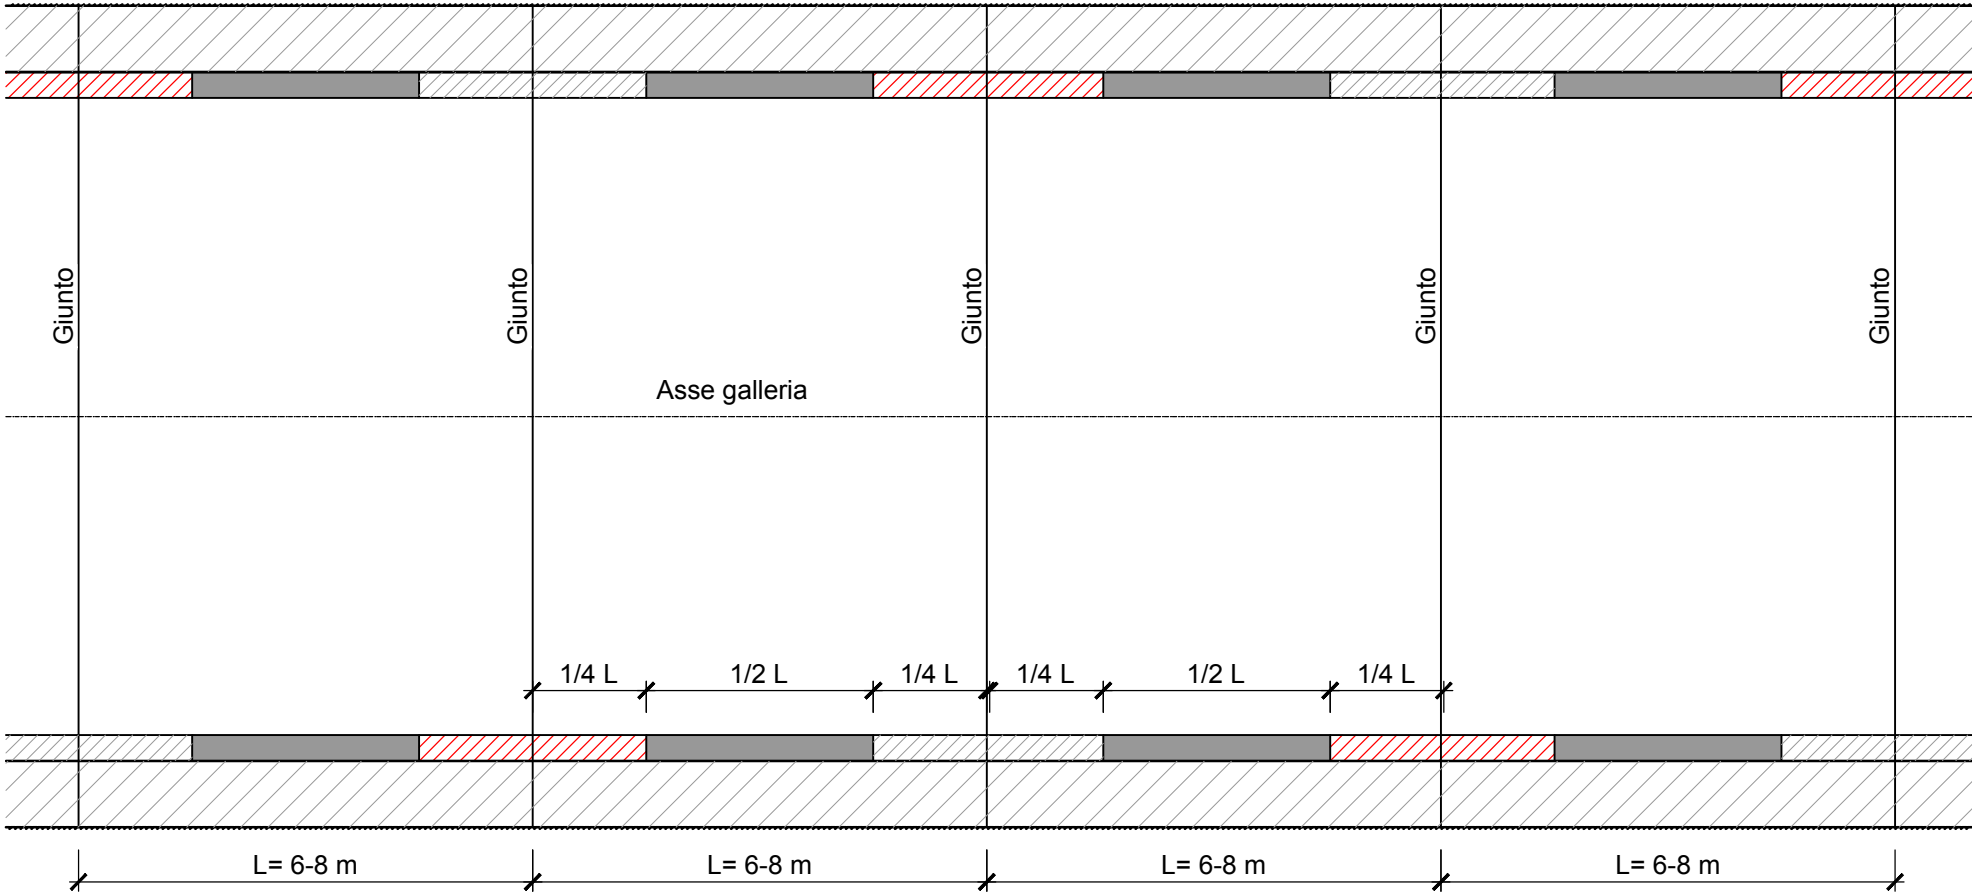


Fase 7

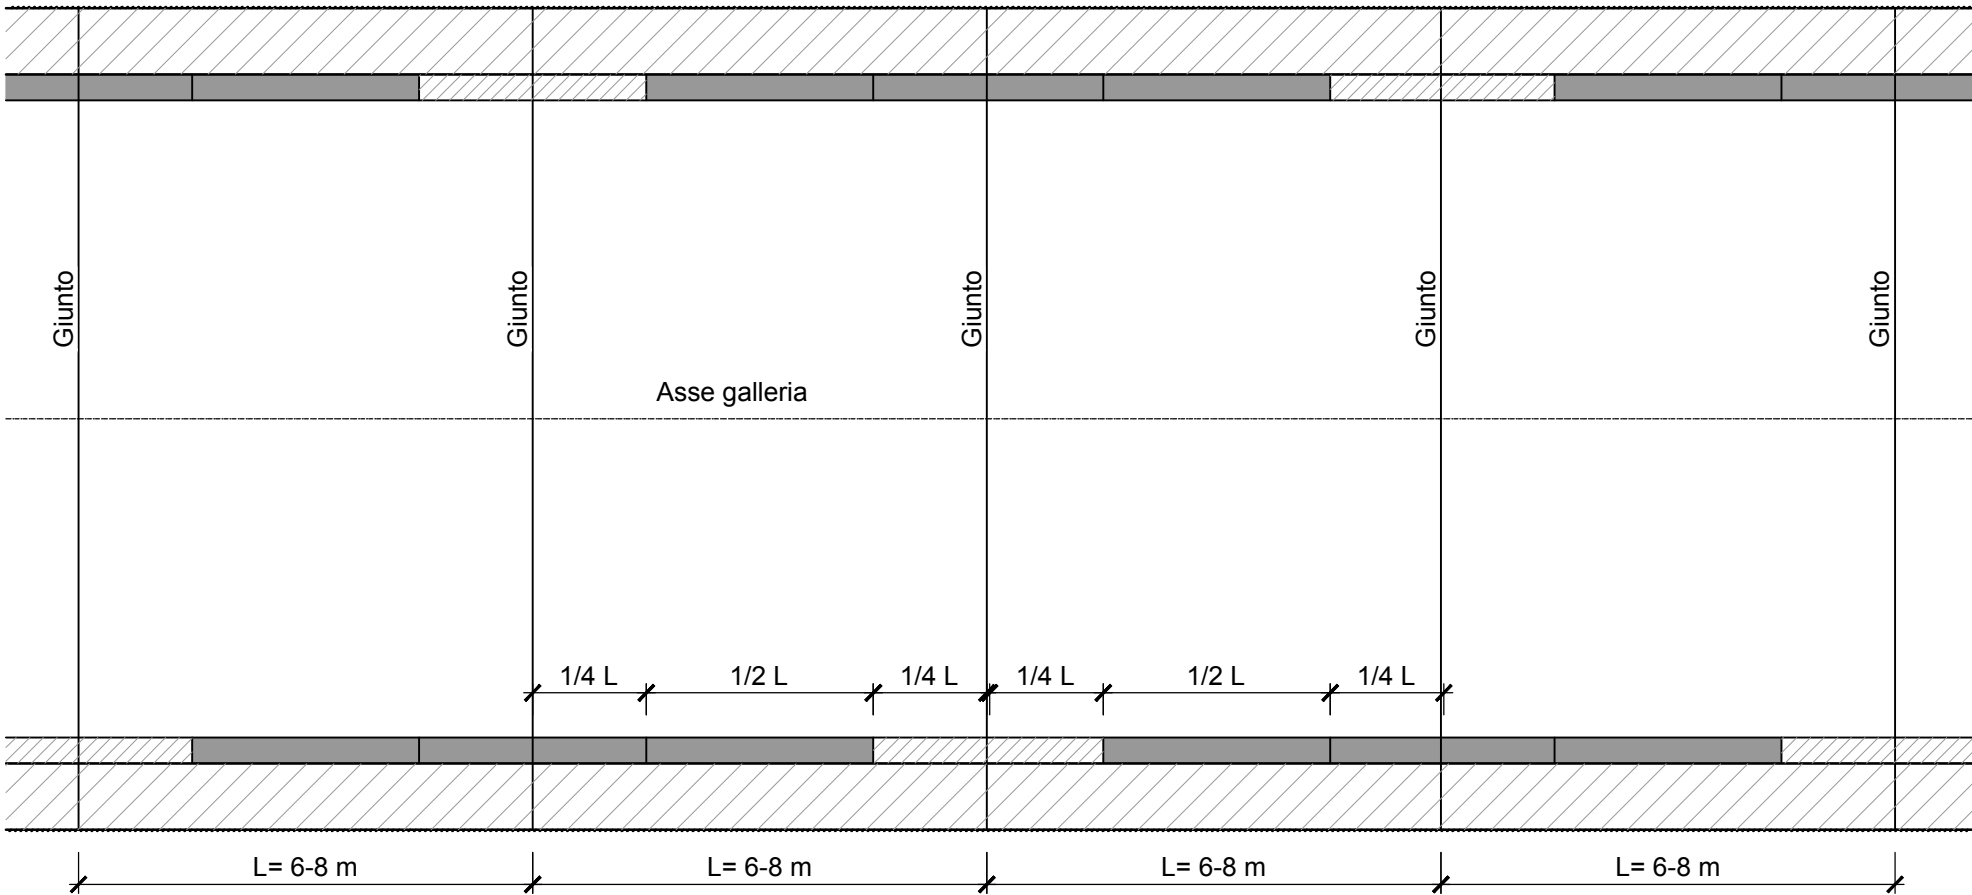


Fase 8

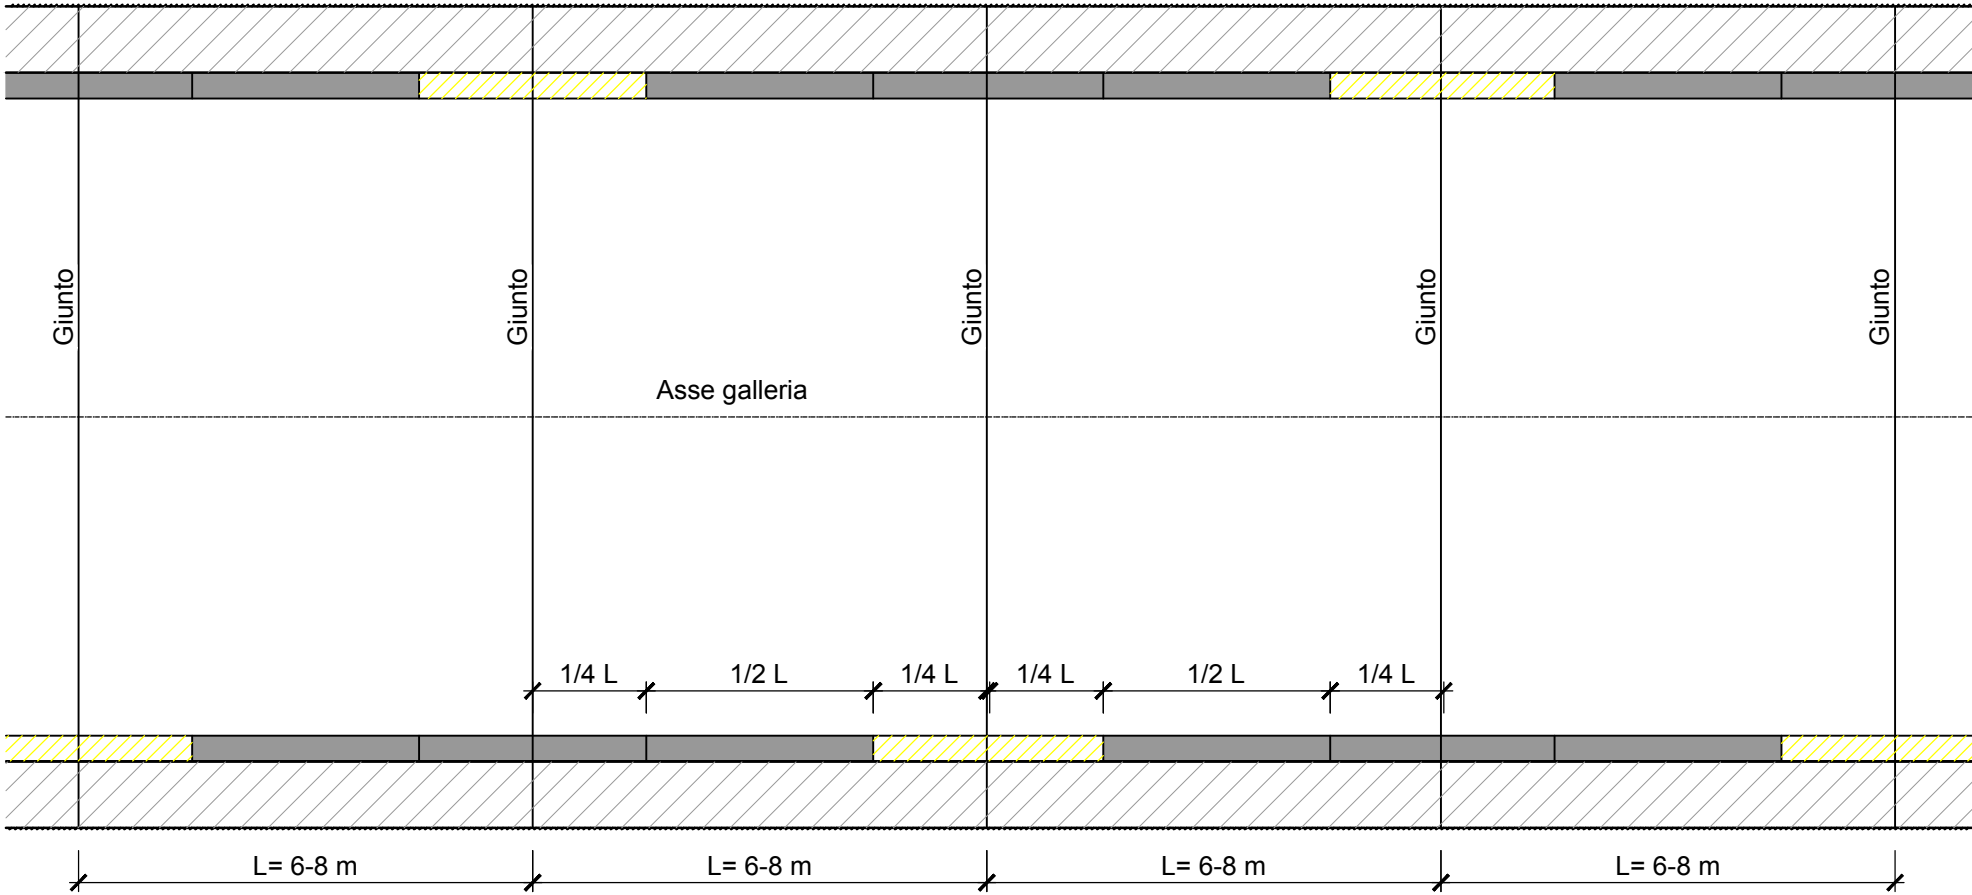

Fase 8

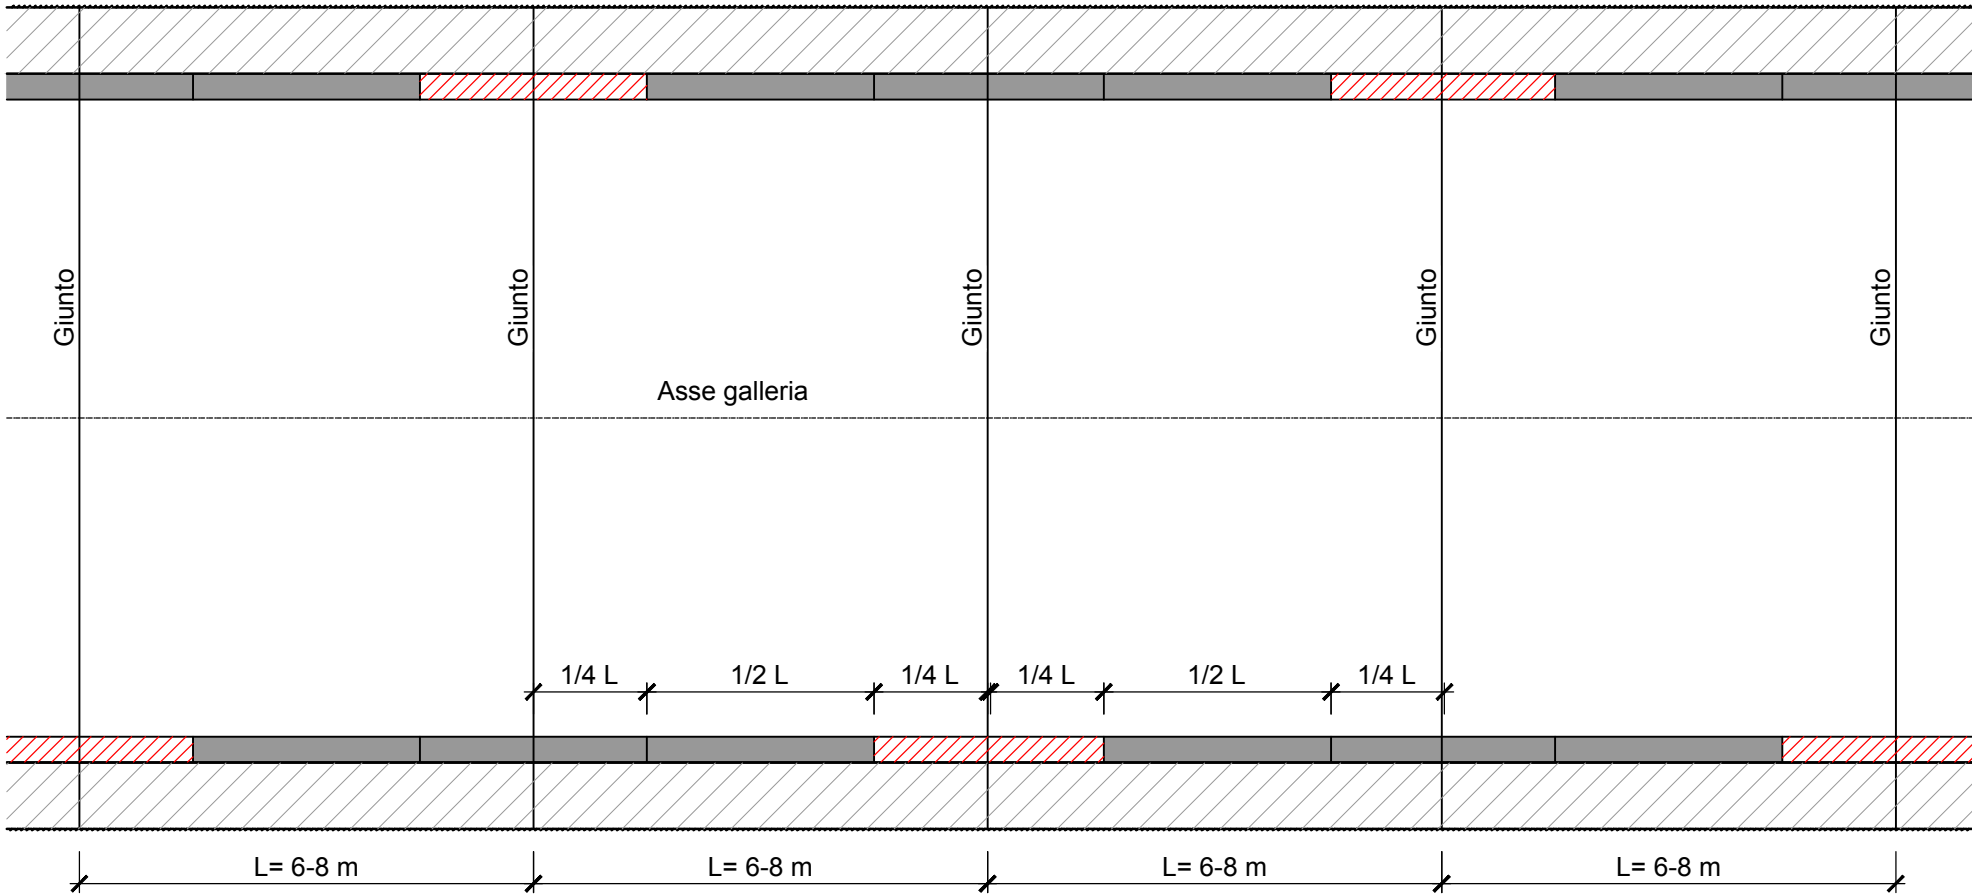

Fase 9

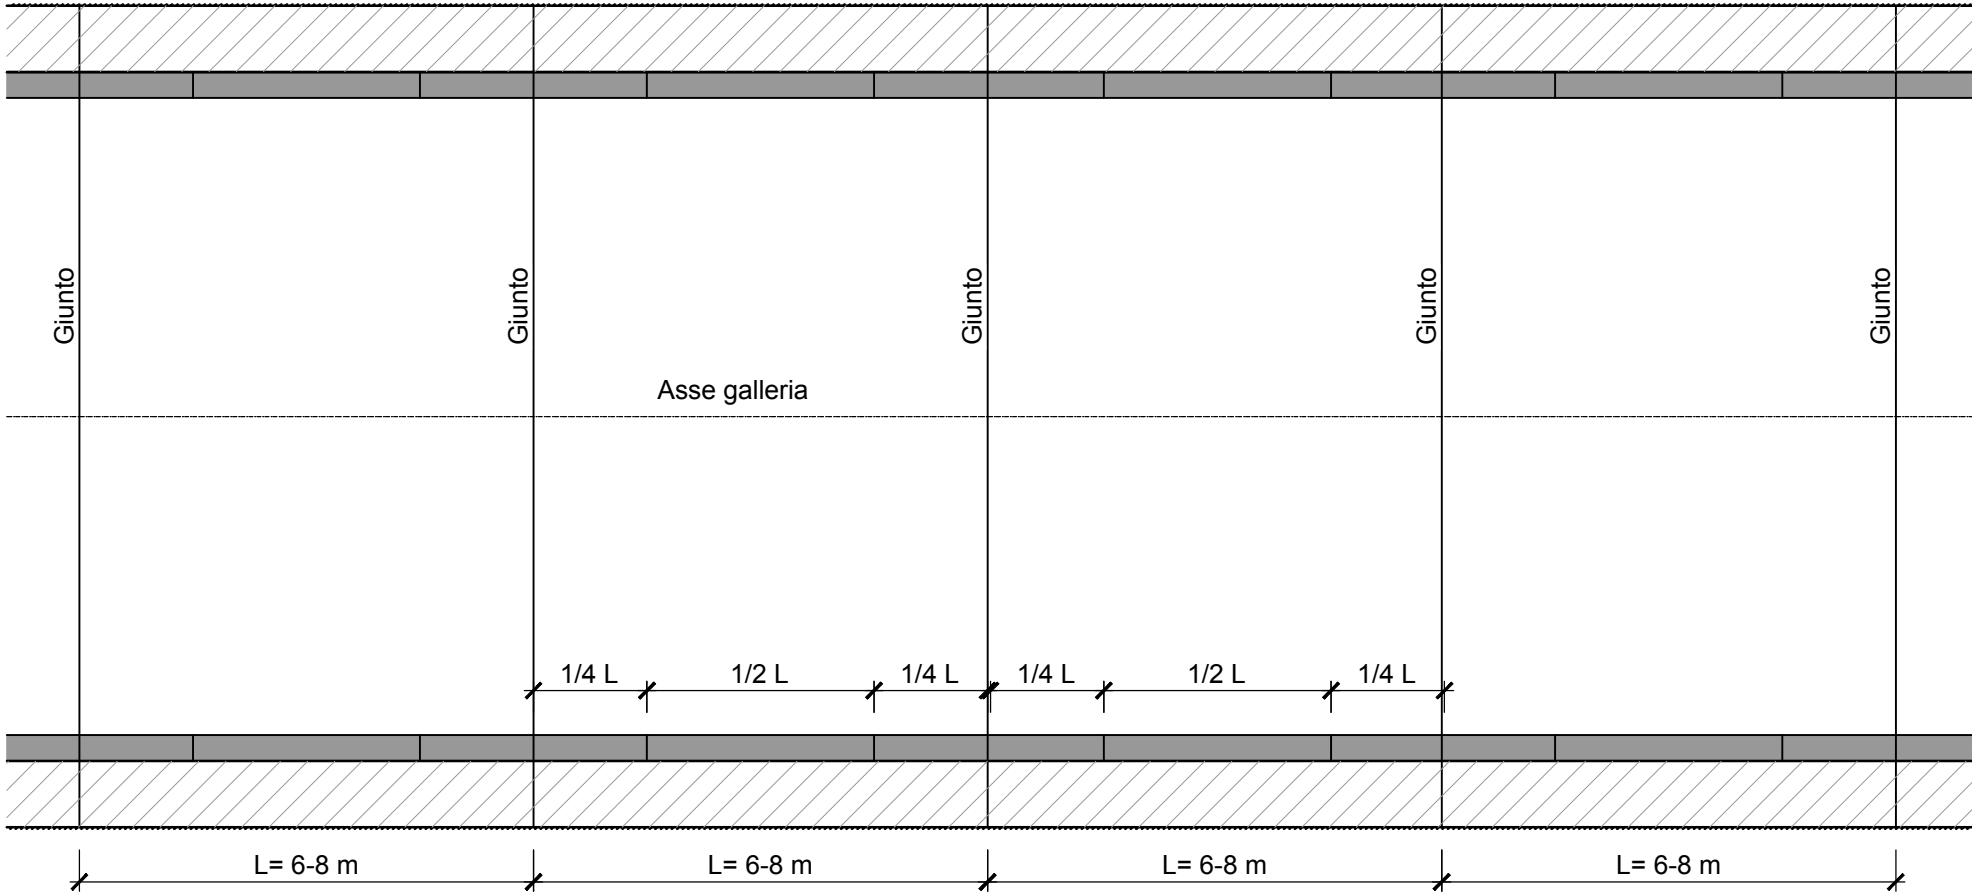

 <div>Schweizerische Eidgenossenschaft Confédération suisse Confederazione Svizzera Confederaziun svizra</div>	<div>Dipartimento federale dell'ambiente, dei trasporti, dell'energia e delle comunicazioni DATEC</div> <div>Ufficio federale delle strade USTRA Filiale Bellinzona</div>
<div>Strada Nazionale N02 / Settore TI-B/C/D</div> 	
<div>Tratta Lugano Sud - Mendrisio Galleria Melide - Grancia</div>	
<div>Cantone / Comune</div> <div>Tratta / km di manutenzione</div> <div>RBBS</div> <div>Lotto / Oggetto</div> <div>TdCost</div> <div>Numero inventario</div> <div>Categoria struttura</div>	<div>TI / Grancia, Lugano, Melide, Bissonne, Maroggia, Melano, Mendrisio N02-80 / 8.200 - 22.300 2870+800 - 2730+700 - 160081 - <input type="checkbox"/> K <input checked="" type="checkbox"/> T/G <input type="checkbox"/> T/U <input type="checkbox"/> BSA</div>
<div>Appalto</div>	
<div>Lavori di manutenzione Paramenti Rinforzo strutturale della nicchia di appoggio della soletta intermedia: sequenza operativa particolare</div>	
<div>Consortio di progettazione</div> <div><input checked="" type="checkbox"/> Lombardi SA Ingegneri Consulenti <input type="checkbox"/> AF Toscana AG <input type="checkbox"/> Pini Swiss Engineers SA</div>	<div>Documento No. 000.000 XX</div>
<div>Rev.</div> <div>Data</div> <div>Visto</div> <div>Controllo</div> <div>Condizione di progetto</div>	<div>No. interno ufficio (PV): Numero oggetto di inventario: Formato: Scala: Entrata: Verificato / Ing. verificatore Delibera:</div>
<div>Ufficio federale delle Strade USTRA Filiale Bellinzona Via C. Pellandini 2 6500 Bellinzona</div>	