Schweizerische Eidgenossenschaft
Confédération suisse
Confederazione Svizzera
Confederaziun svizra

Dipartimento federale dell'ambiente, dei trasporti, dell'energia e delle comunicazioni DATEC
Ufficio federale delle strade USTRA
Filiale Bellinzona

Strada Nazionale
N02 / Settore TI-B/C/D

Tratta Chiasso - Rivera
Potenziamento Lugano Sud - Mendrisio

Cantone / Comune	TI / Lugano, Grancia, Melide, Bissone, Maroggia, Melano, Mendrisio
Tratta / km di manutenzione	80 / 8.200 - 23.300
RBBS	7970+800 - 2730+700
TdCost	160081
Lotto / Oggetto	7953 - GMa MGG
Numero inventario	21.02.80.502.01/02
Categoria struttura	☐ K ☒ TrG ☐ TrU ☐ BSA

Concetto di intervento (MK)

Galleria Melide Grancia
Parte d'opera: Galleria principale - Progressiva: km 18.700 - 20.430
Schema planimetrico generale d'intervento

Consorzio di progettazione

☒ Lombardi SA Ingegneri Consulenti
☐ AF Toscano AG
☐ Pini Swiss Engineers SA

TI-LUME
c/o Lombardi SA Ingegneri Consulenti
Via R. Simen 19, C.P. 97
6648 Minusio Tel. +41 (91) 7323100

Documento No.
D-5860
020.715
010.102

Rev.	Modifica	Index A	Index B	Index C	Index D	No. interno ufficio (Fr.)	7260-4.0-102
Data	29.06.2018					Numero oggetto di inventario	**21.02.80.502.01/02**
Visto	Dis.					Formato	213 X 56 cm
Controllo	MPI					Scala	1:1000
Committente di progetto: Ufficio federale delle Strade USTRA Filiale 3 Bellinzona Via C. Cattaneo 4 6500 Bellinzona						Estratto	
						Verificato / Ing. verificatore	
						Ordinato il	

Legenda:
- Intervento tipo 1 (contro-anello + dreni ai paramenti + dreni in volta)
- Intervento tipo 2 (contro-anello + dreni ai paramenti)
- Intervento tipo 3 (dreni ai paramenti + lamiera ondulata in volta)
- Giunti aperti
- Dreni
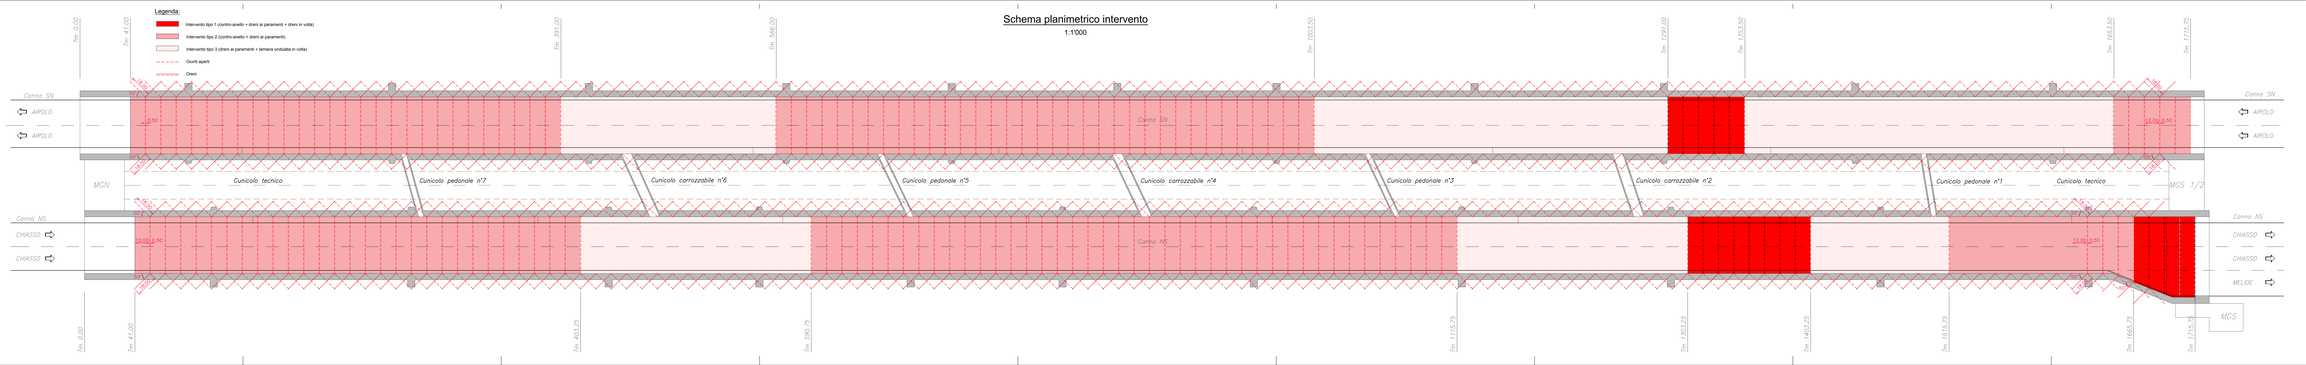
Schema planimetrico intervento
1:1'000