


Schema planimetrico

(Sinottico)

Legenda:

- A. Anello singolo
B. Anello doppio

Spazio utile per il traffico

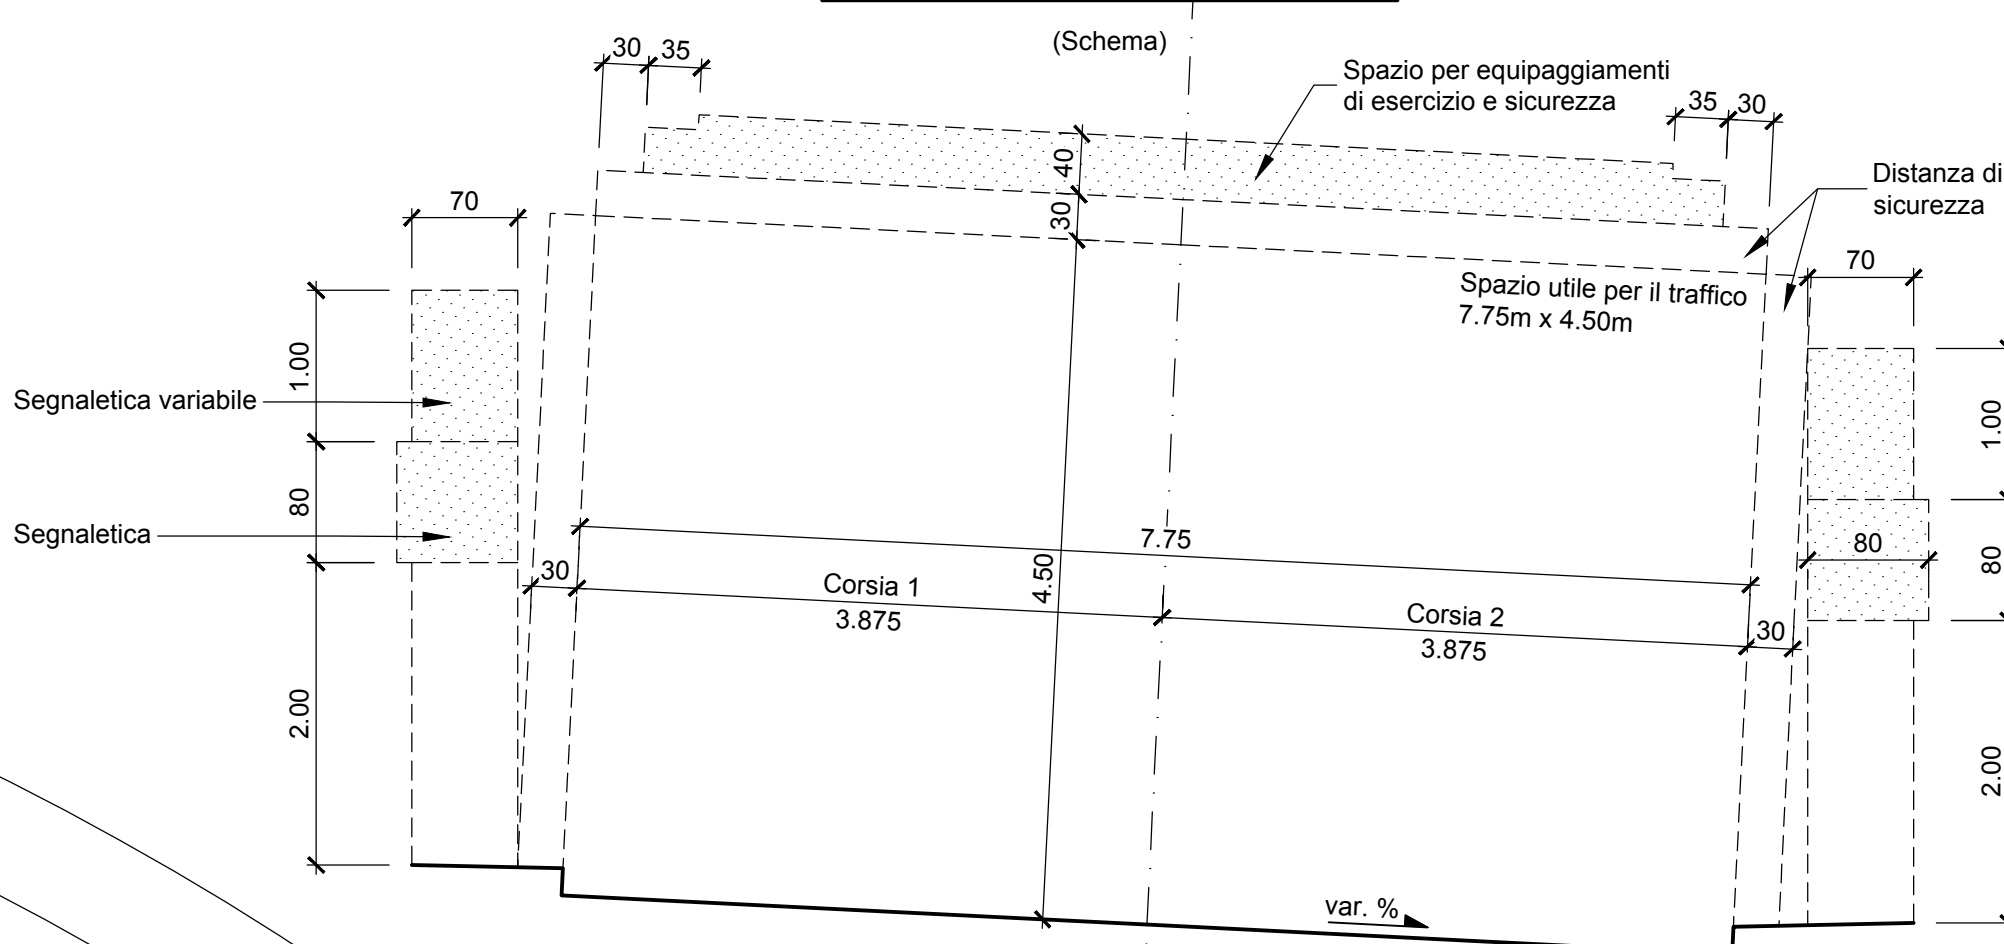


Legenda:

- Contro-anello di sostegno
Invasione della sagoma interna

Dettaglio 1, 1:20

particolare isolazione

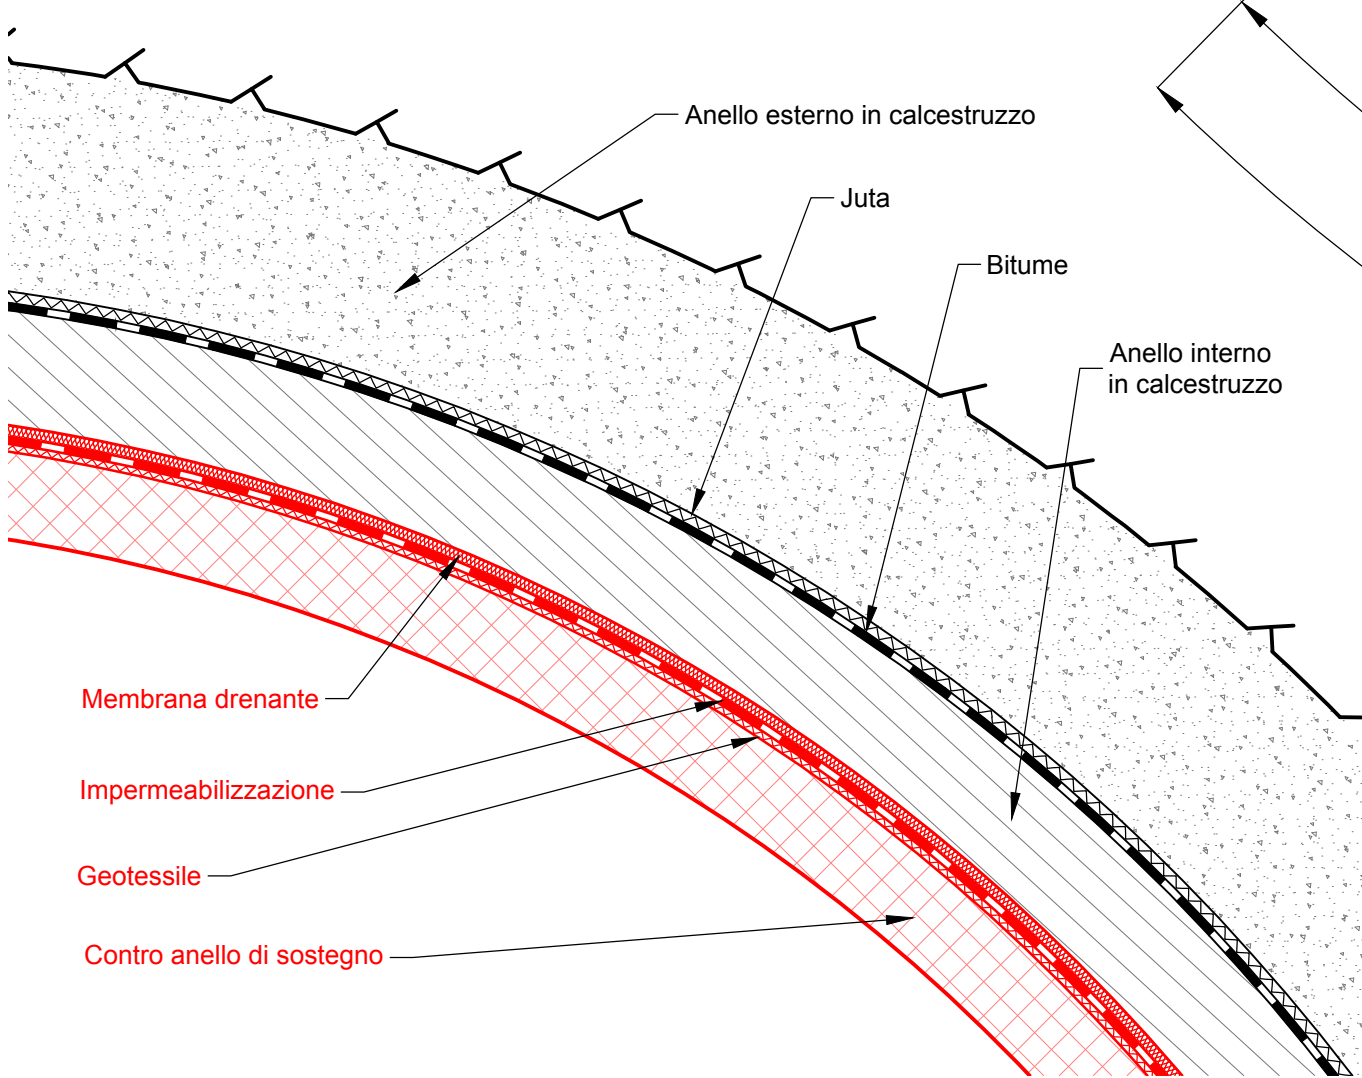

Sezione 1-1, 1:100
CURVA NORD - B=60cm / B=80cm
anello doppio



Sezione 2-2, 1:100
TRONCO DIRITTO - A=30cm / A=45cm
anello singolo

Carreggiata in direzione Sud

Carreggiata in direzione Nord

Carreggiata in direzione Sud

Carreggiata in direzione Nord

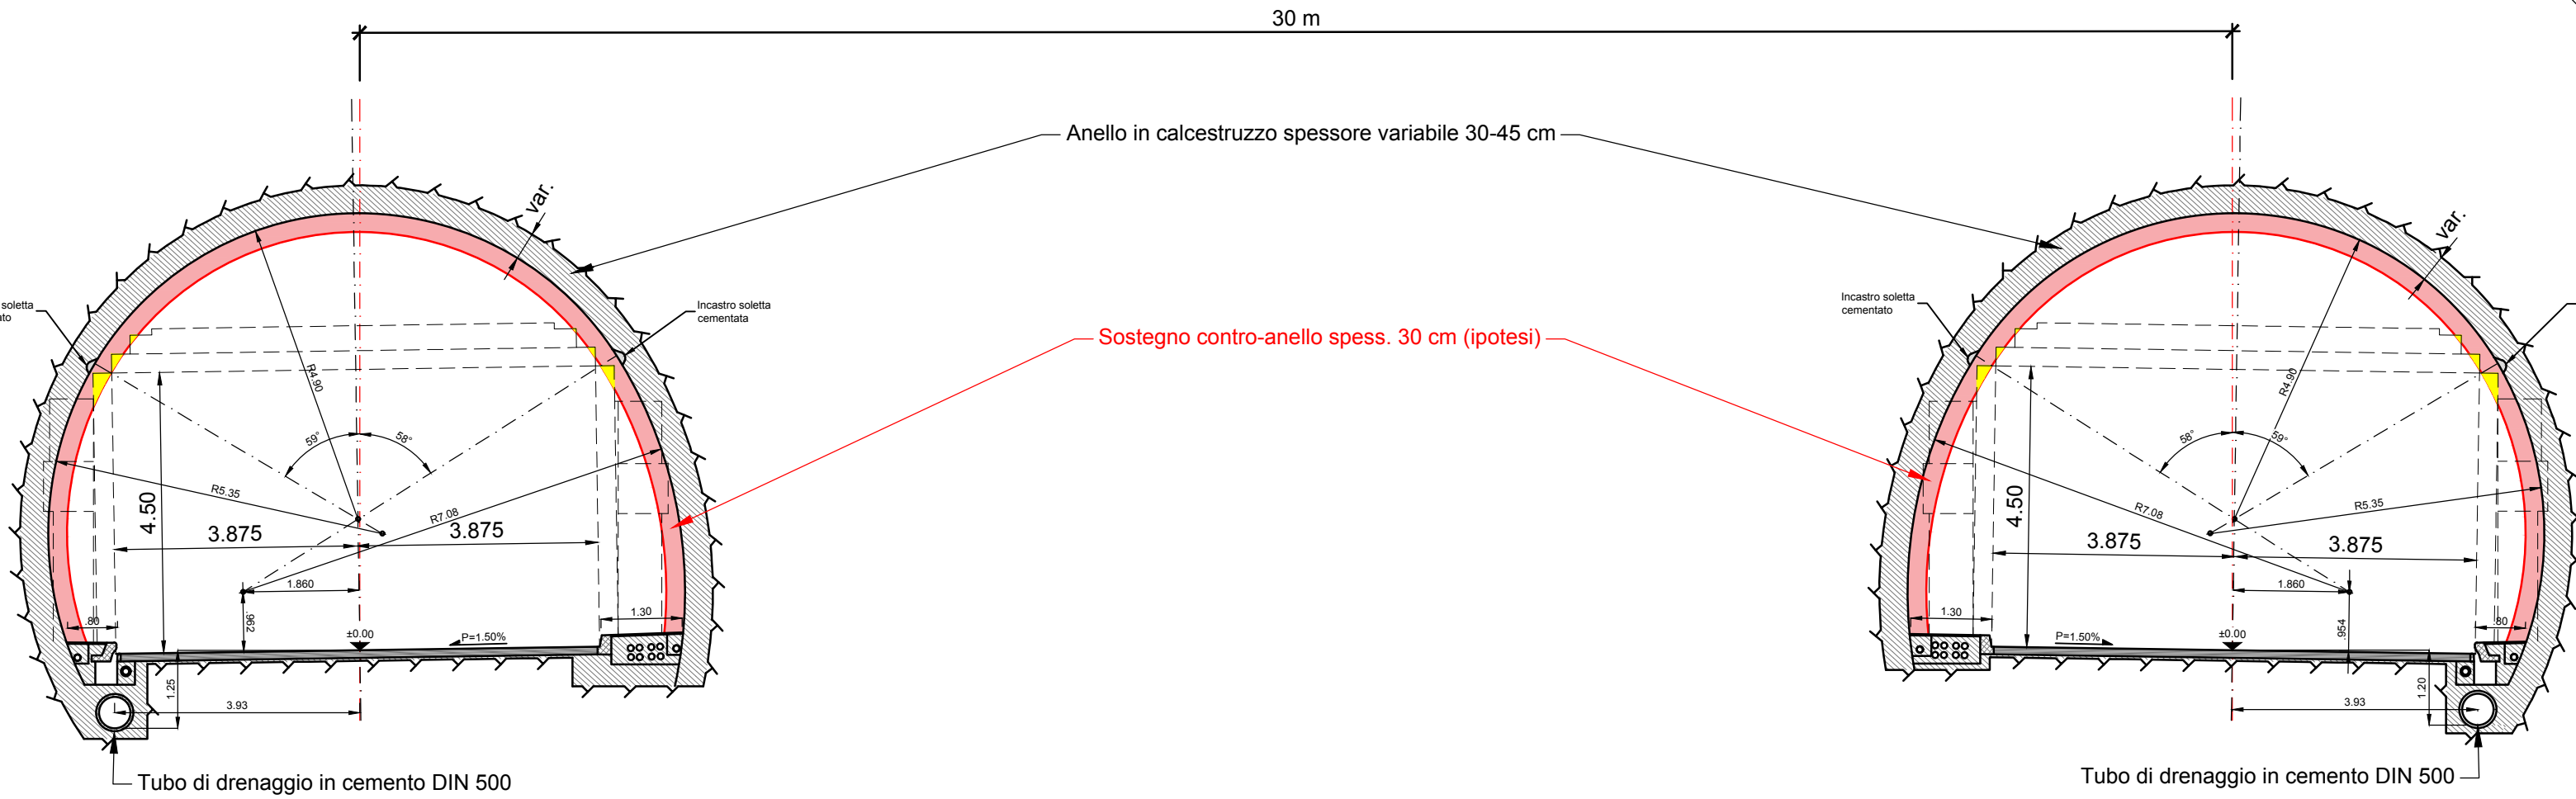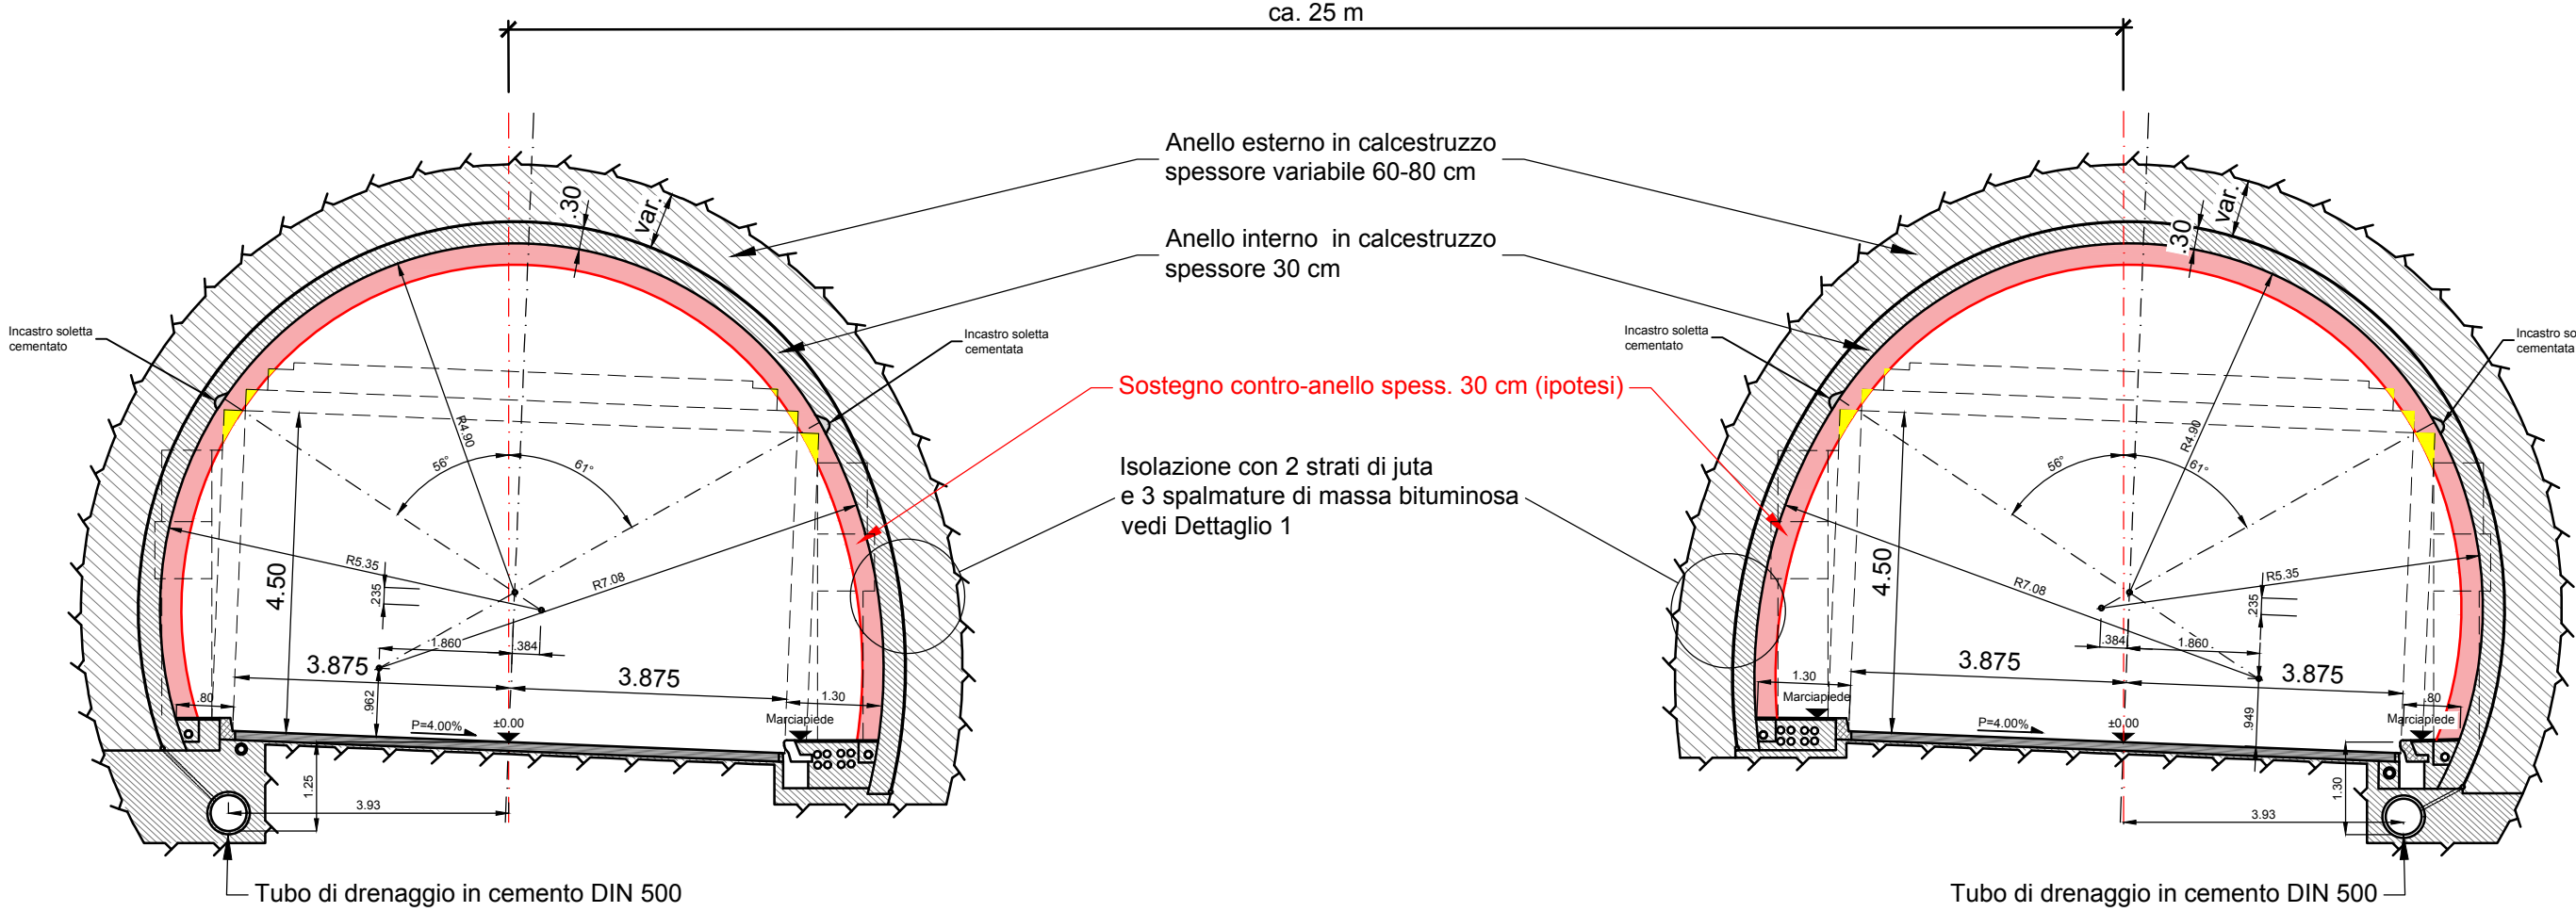

Sezione 3-3, 1:100
CURVA SUD - A=60cm
anello singolo



Sezione 4-4, 1:100
CURVA SUD - A=100cm
sezione allargata, anello singolo

Carreggiata in direzione Sud

Carreggiata in direzione Nord

Carreggiata in direzione Sud

Carreggiata in direzione Nord

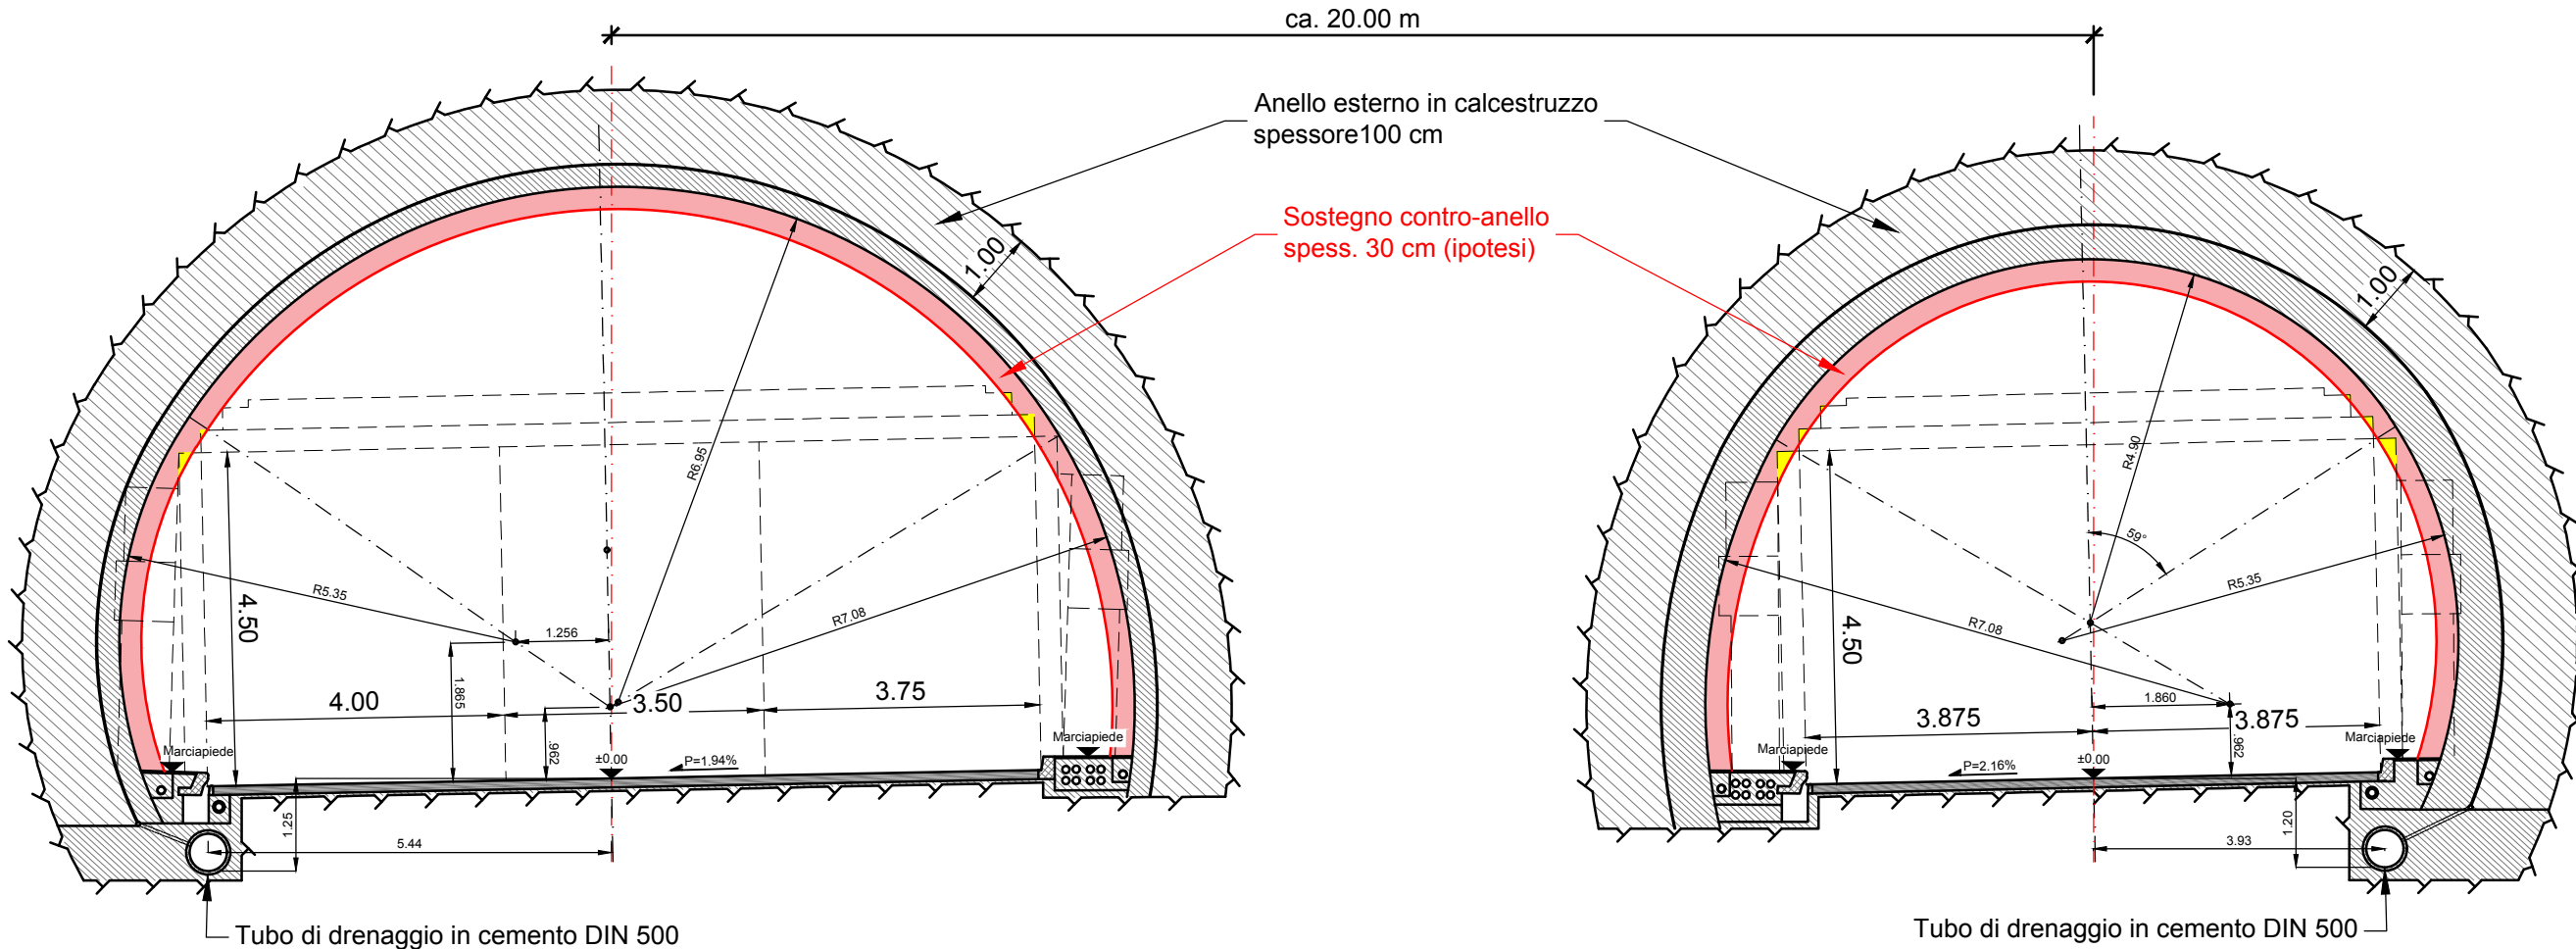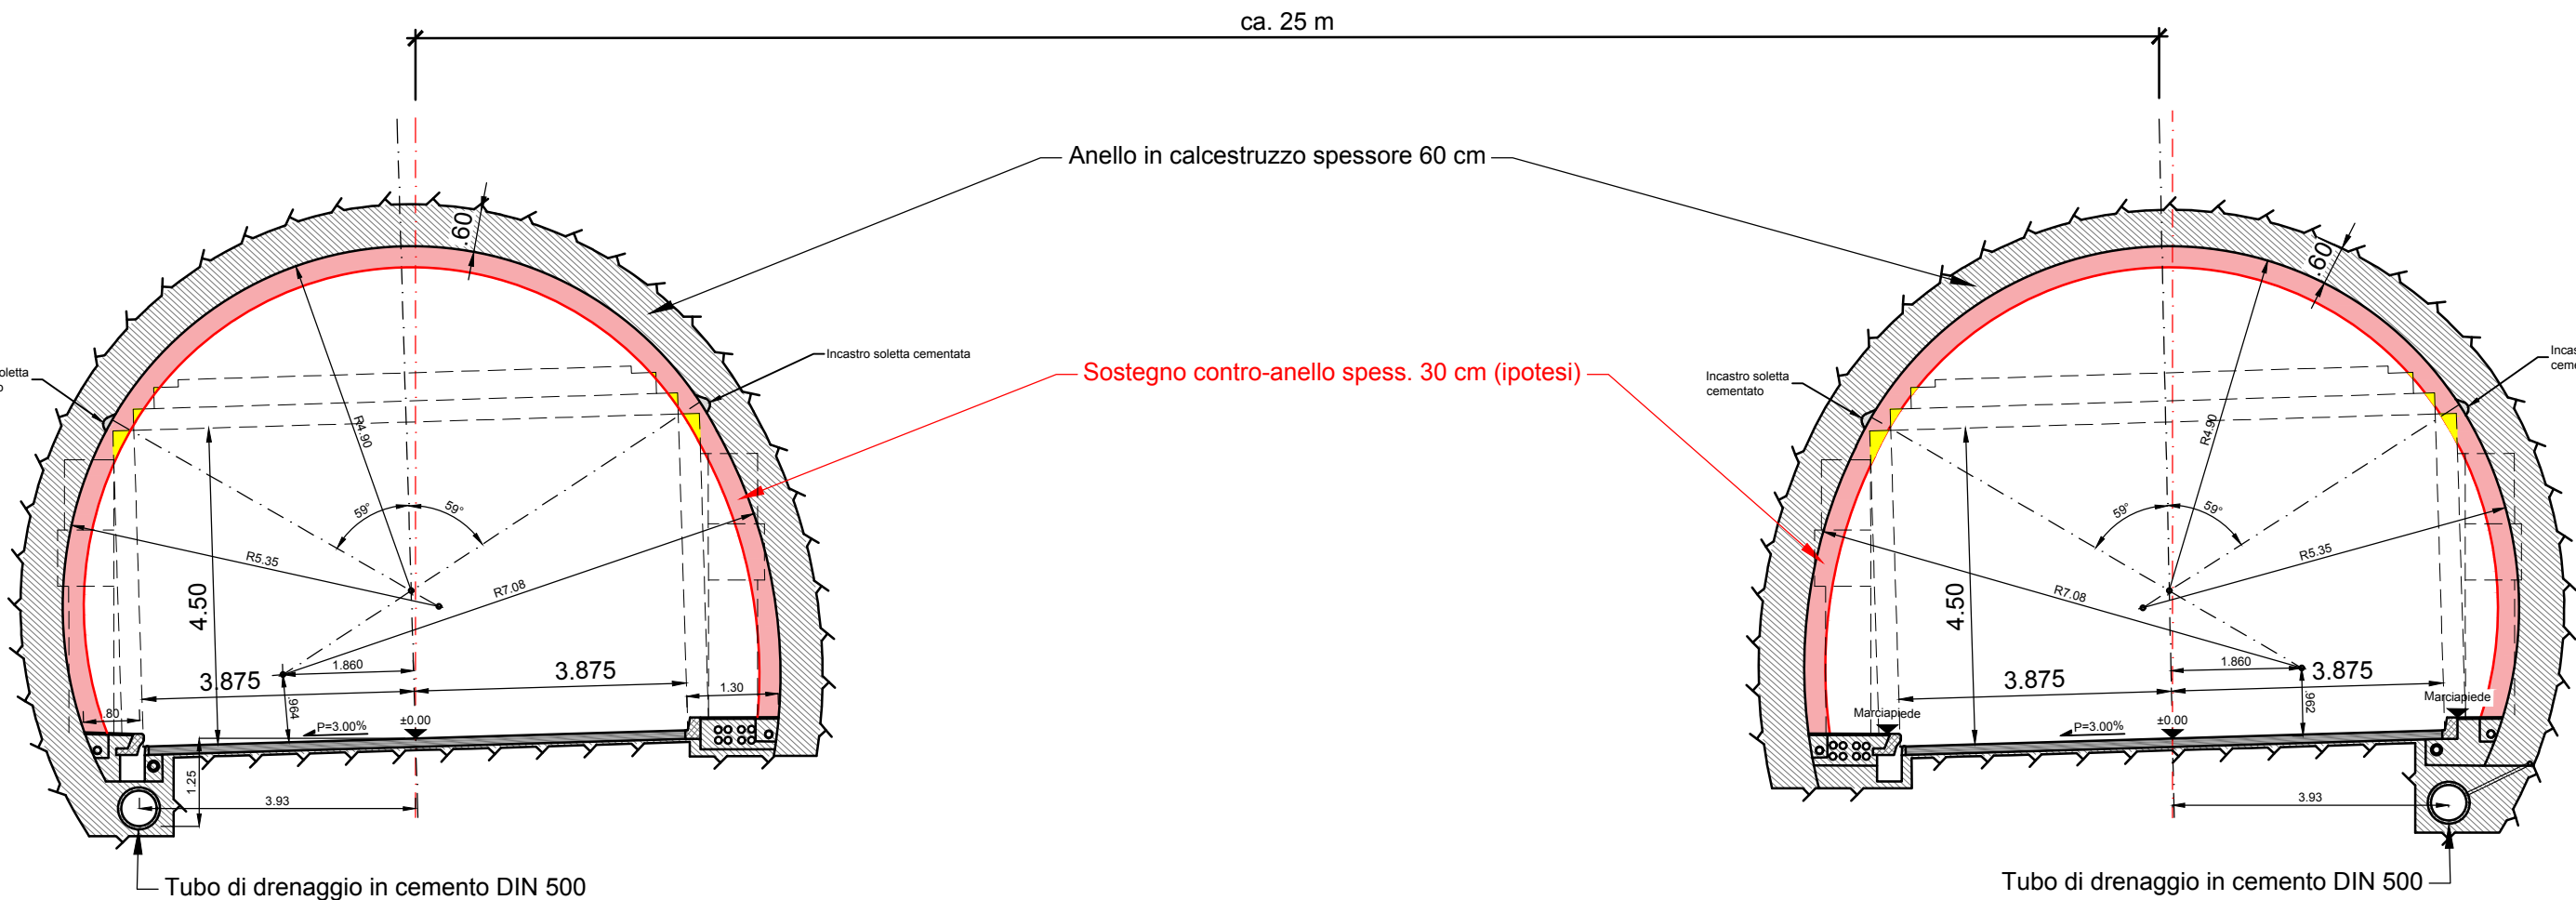

Schweizerische Eidgenossenschaft

Confédération suisse

Confederazione Svizzera

Confederaziun svizra

Dipartimento federale dell'ambiente, dei trasporti, dell'energia e delle comunicazioni DATEC

Ufficio federale delle strade USTRA

Filiale Bellinzona

Strada Nazionale

N02 / Settore TI-B/C/D

Tratta Chiasso - Rivera

Potenziamento Lugano Sud - Mendrisio

Cantone / Comune

Tratta / km di manutenzione

RBBS

TdCost

Lotto / Oggetto

Numero inventario

Categoria struttura

TI / Lugano, Grancia, Melide, Bissone, Maroggia, Milano, Mendrisio

80 / 8.200 - 23.300

2'870+800 - 2'730+700

160081

TP03 - ŪMa MGG

21.02.80.502.01/02

☐ K ☒ T/G ☐ T/U ☐ BSA

Concetto di intervento (MK)

Galleria Melide Grancia

Parte d'opera: Galleria principale - Progressiva: km 18.700 - 20.430

Sezioni tipo - Verifica sagome interne

Consorzio di progettazione

☒ Lombardi SA Ingegneri Consulenti

☐ AF Toscano AG

☐ Pini Swiss Engineers SA

o/o Lombardi SA Ingegneri Consulenti

Via R. Simen 19, C.P. 97

6648 Minusio Tel: +41 (91) 7353100

Documento No.

D-5860

020.715

010.201

Rev.	Attestito	Indice A	Indice B	Indice C	Indice D	No. interno ufficio (PV):	7260.4-D-103
Data	29.08.2018					Numero oggetto di inventario:	21.02.80.502.01/02
Visto	Des					Formato:	105 X 60 cm
Controllo	MPI					Scala:	1:20 - 1:100 - 1:2500
Conduzione di progetto							Entrata:
Ufficio federale delle Strade USTRA							Verificato / Ing. verificatore
Filiale Bellinzona							Delibera:
Via C. Pellandini 2							
6500 Bellinzona							