




Sezione tipo 1:100

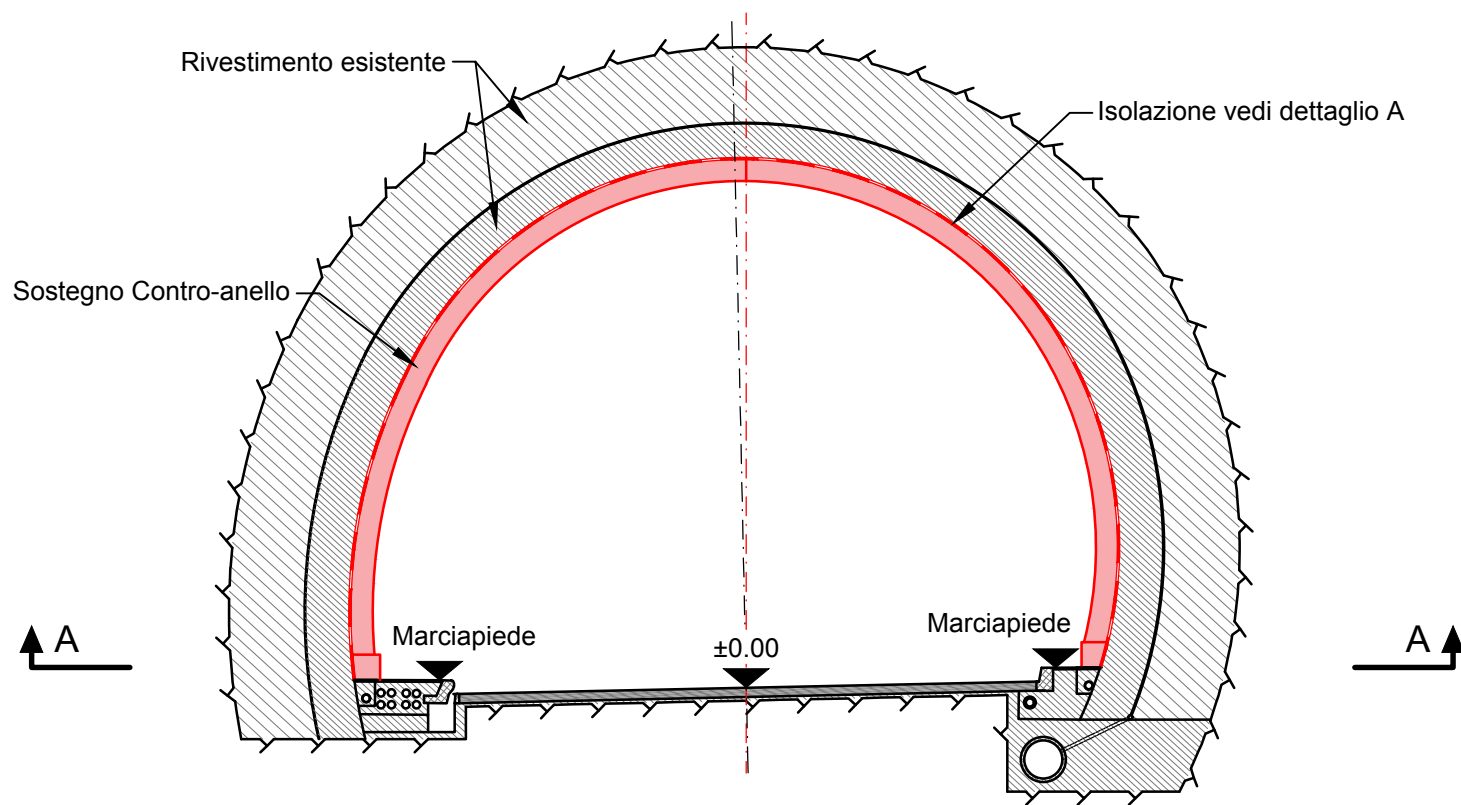


Vista A-A 1:100

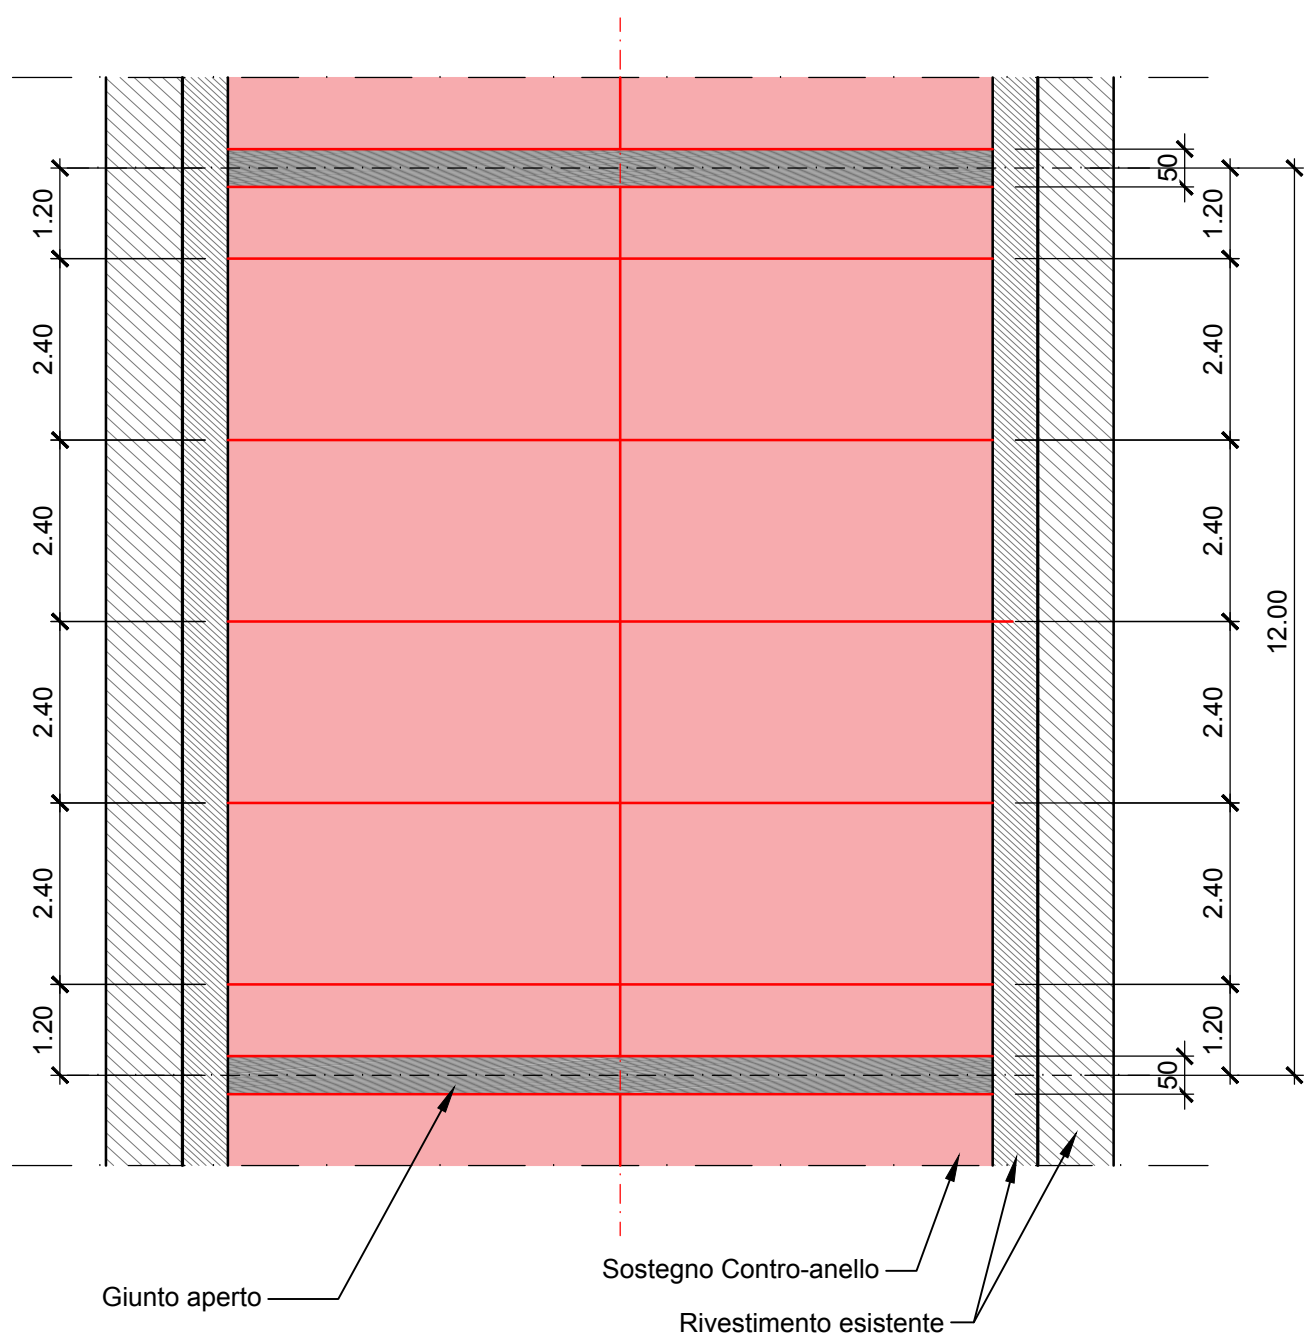

Fasi di posa 1:100

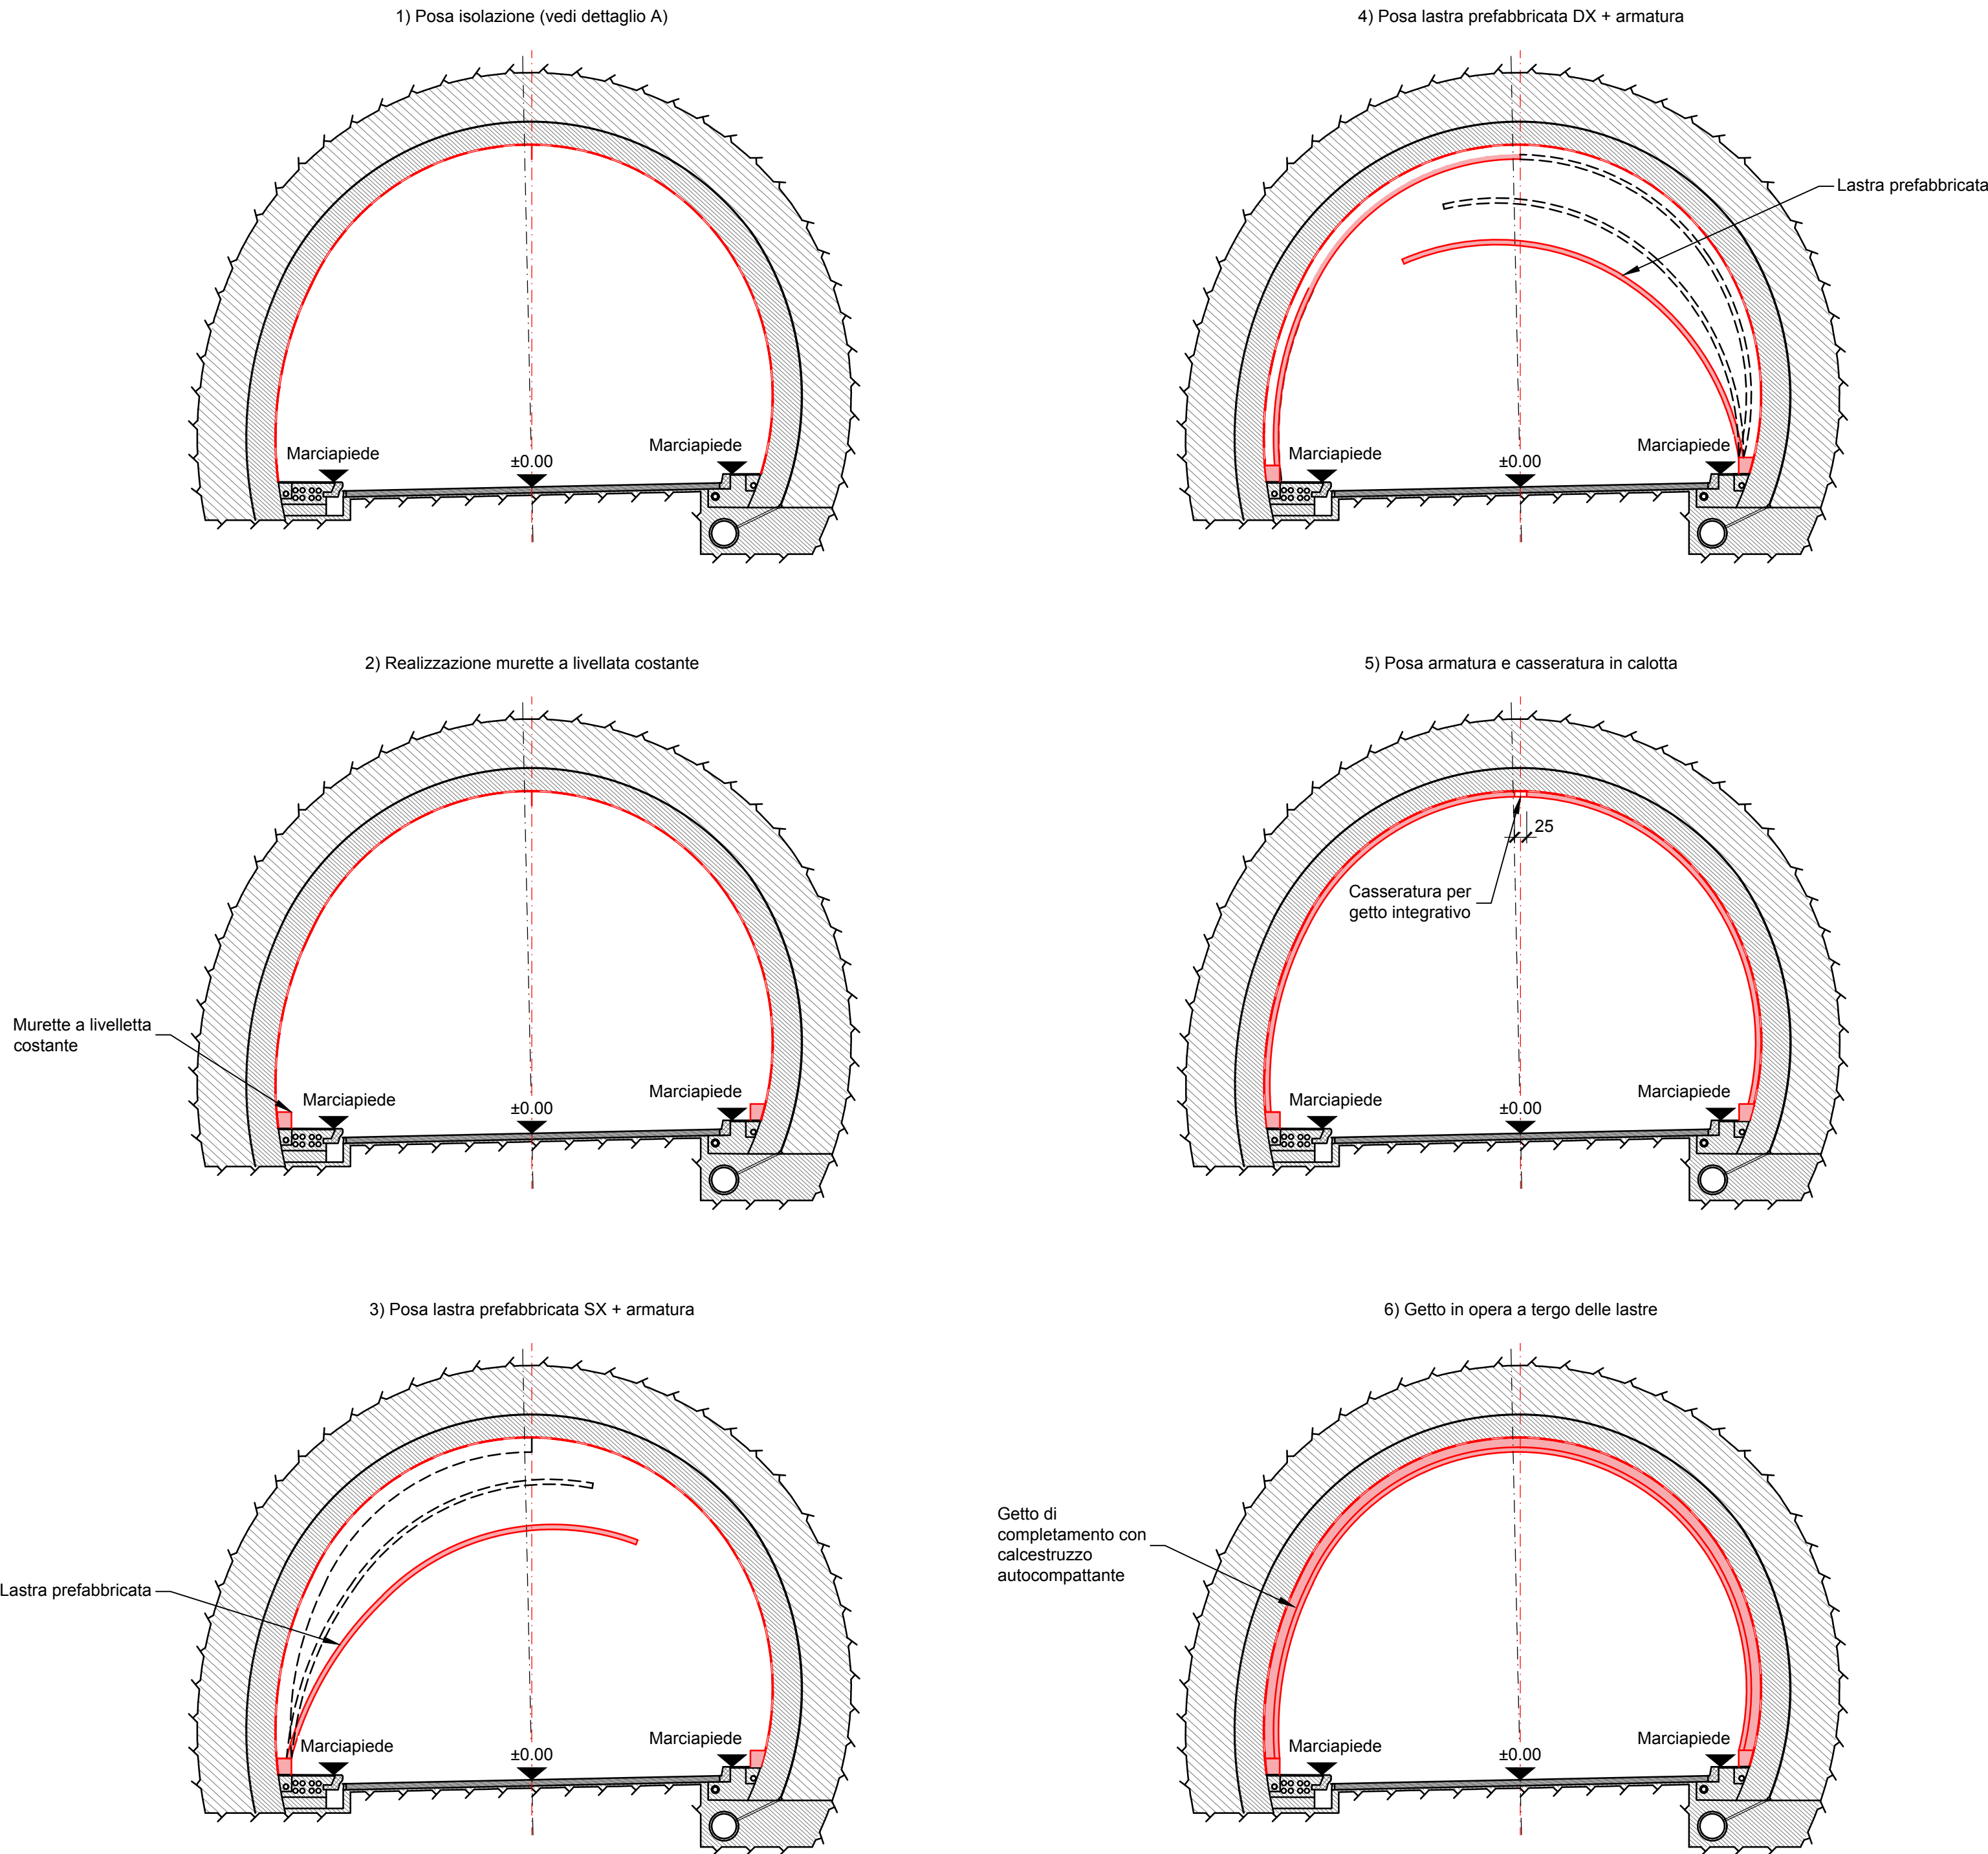


Particolare lastre prefabbricate

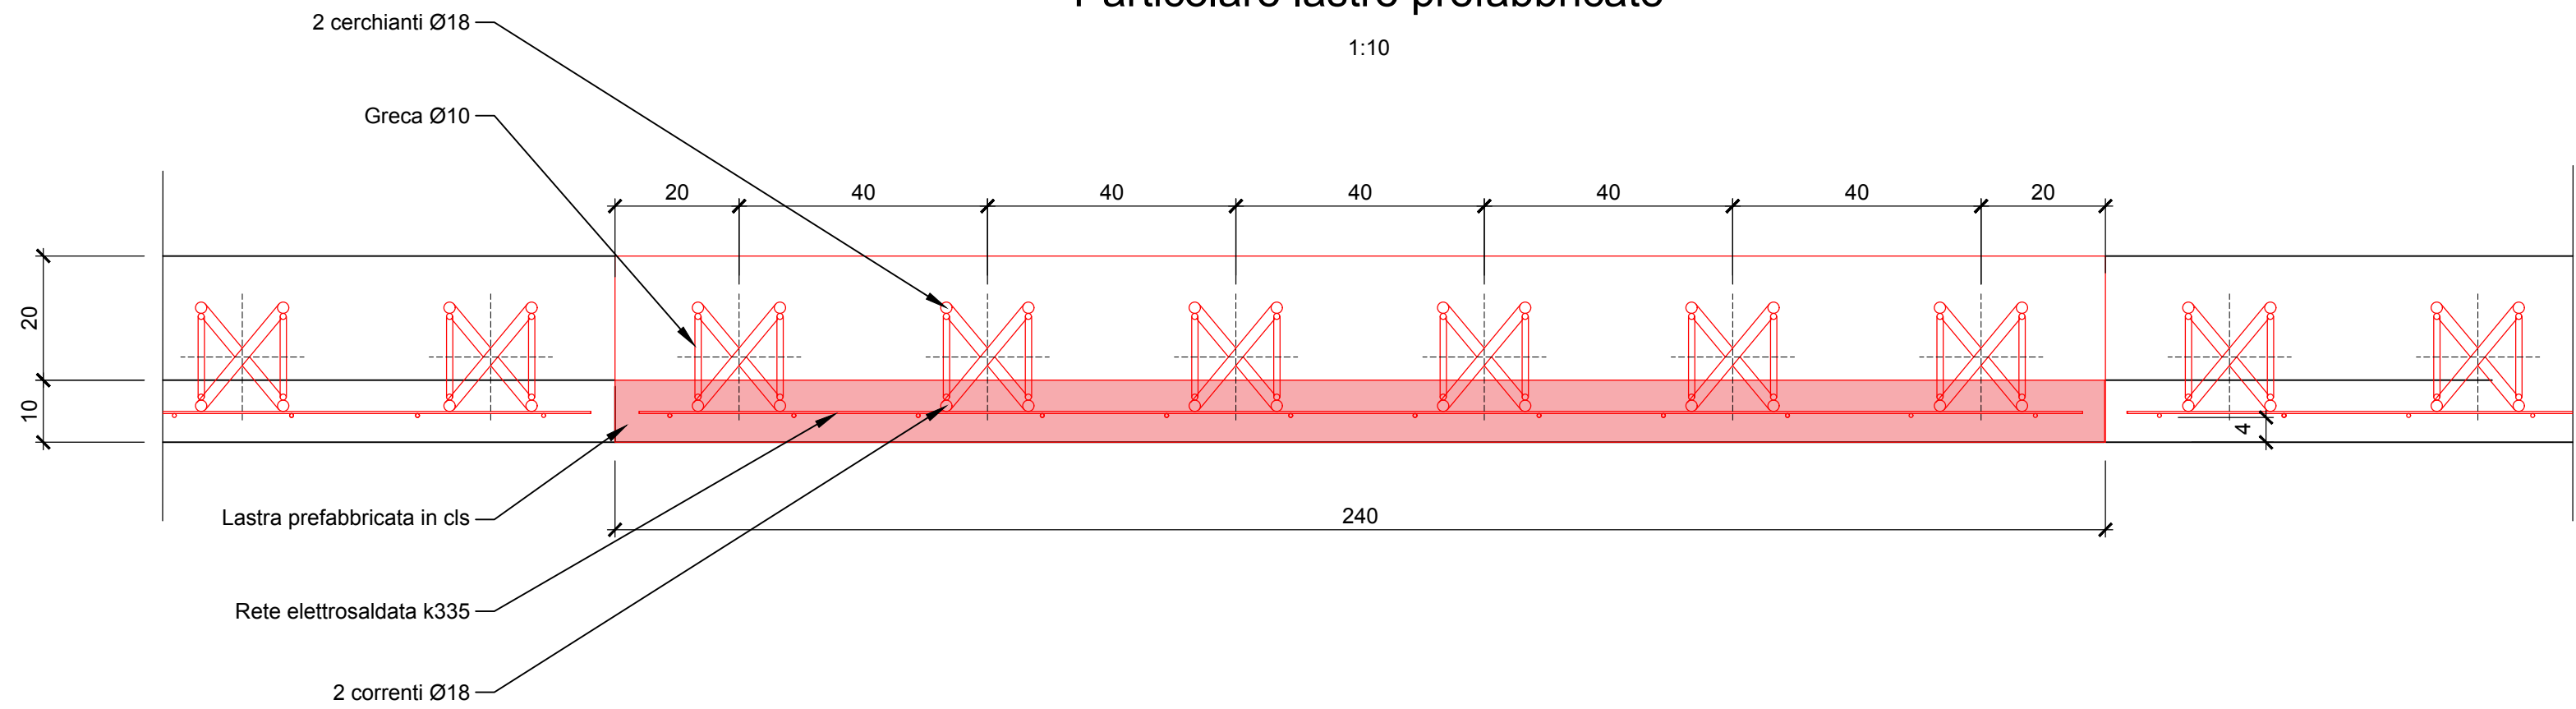

Dettaglio A, 1:20

particolare isolazione

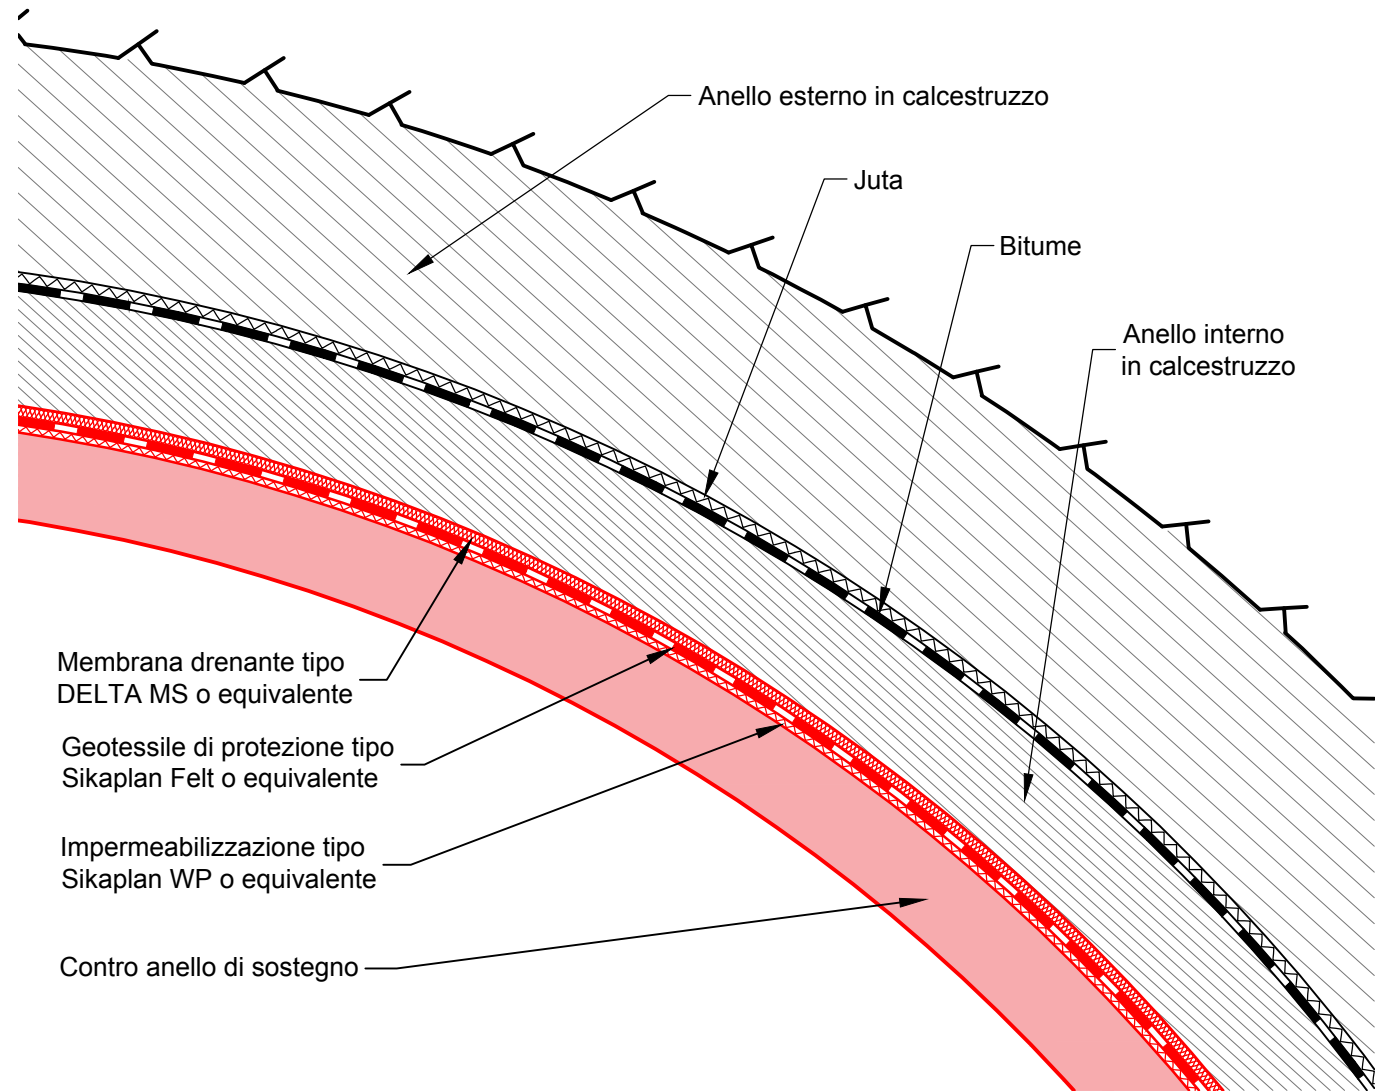


Schweizerische Eidgenossenschaft
Confédération suisse
Confederazione Svizzera
Confederaziun svizra

Dipartimento federale
dell'ambiente, dei trasporti, dell'energia e delle comunicazioni DATEC

Ufficio federale delle strade USTRA
Filiale Bellinzona

Strada Nazionale
N02 / Settore TI-B/C/D

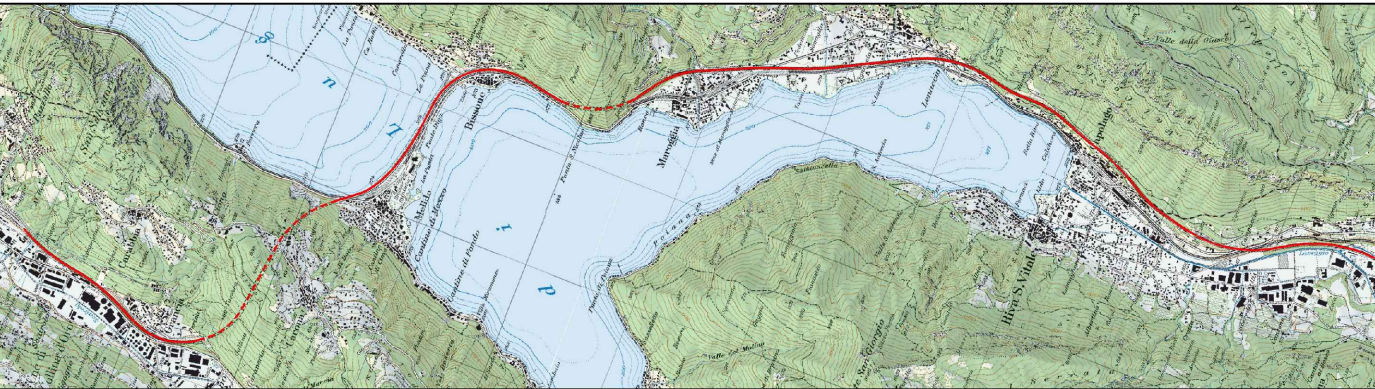

Tratta Chiasso - Rivera
Potenziamento Lugano Sud - Mendrisio

Cantone / Comune TI / Lugano, Grancia, Melide, Bissone,
Maroggia, Melano, Mendrisio

Tratta / km di manutenzione 80 / 8.200 - 23.300

RBBS 2'870+800 - 2'730+700

TdCost 160081

Lotto / Oggetto TP03 - ŪMa MGG

Numero inventario 21.02.80.502.01/02

Categoria struttura ☐ K ☒ T/G ☐ T/U ☐ BSA

Concetto di intervento (MK)

Galleria Melide Grancia
Parte d'opera: Galleria principale - Progressiva: km 18.700 - 20.430
Szioni - Contro-anello di sostegno

Consegna di progettazione		Documento No.	
<input checked="" type="checkbox"/> Lombardi SA Ingegneri Consulenti <input type="checkbox"/> AF Toscano AG <input type="checkbox"/> Pini Swiss Engineers SA		D-5860 020.715 010.204	
Rev.	Allestito	Indice A	Indice B
Data	29.08.2018	Indice C	Indice D
Visto	Des	Numero oggetto di inventario: 21.02.80.502.01/02	
Controllo	MPI	Formato: 105 X 60 cm	
Conduzione di progetto		Scala: 1:20 - 1:25 - 1:100	
Ufficio federale delle Strade USTRA Filiale Bellinzona Via C. Pellandini 2 6500 Bellinzona		Entrata: Verificato / Ing. verificatore Delibera:	