


Sezione tipo BSA

1:50

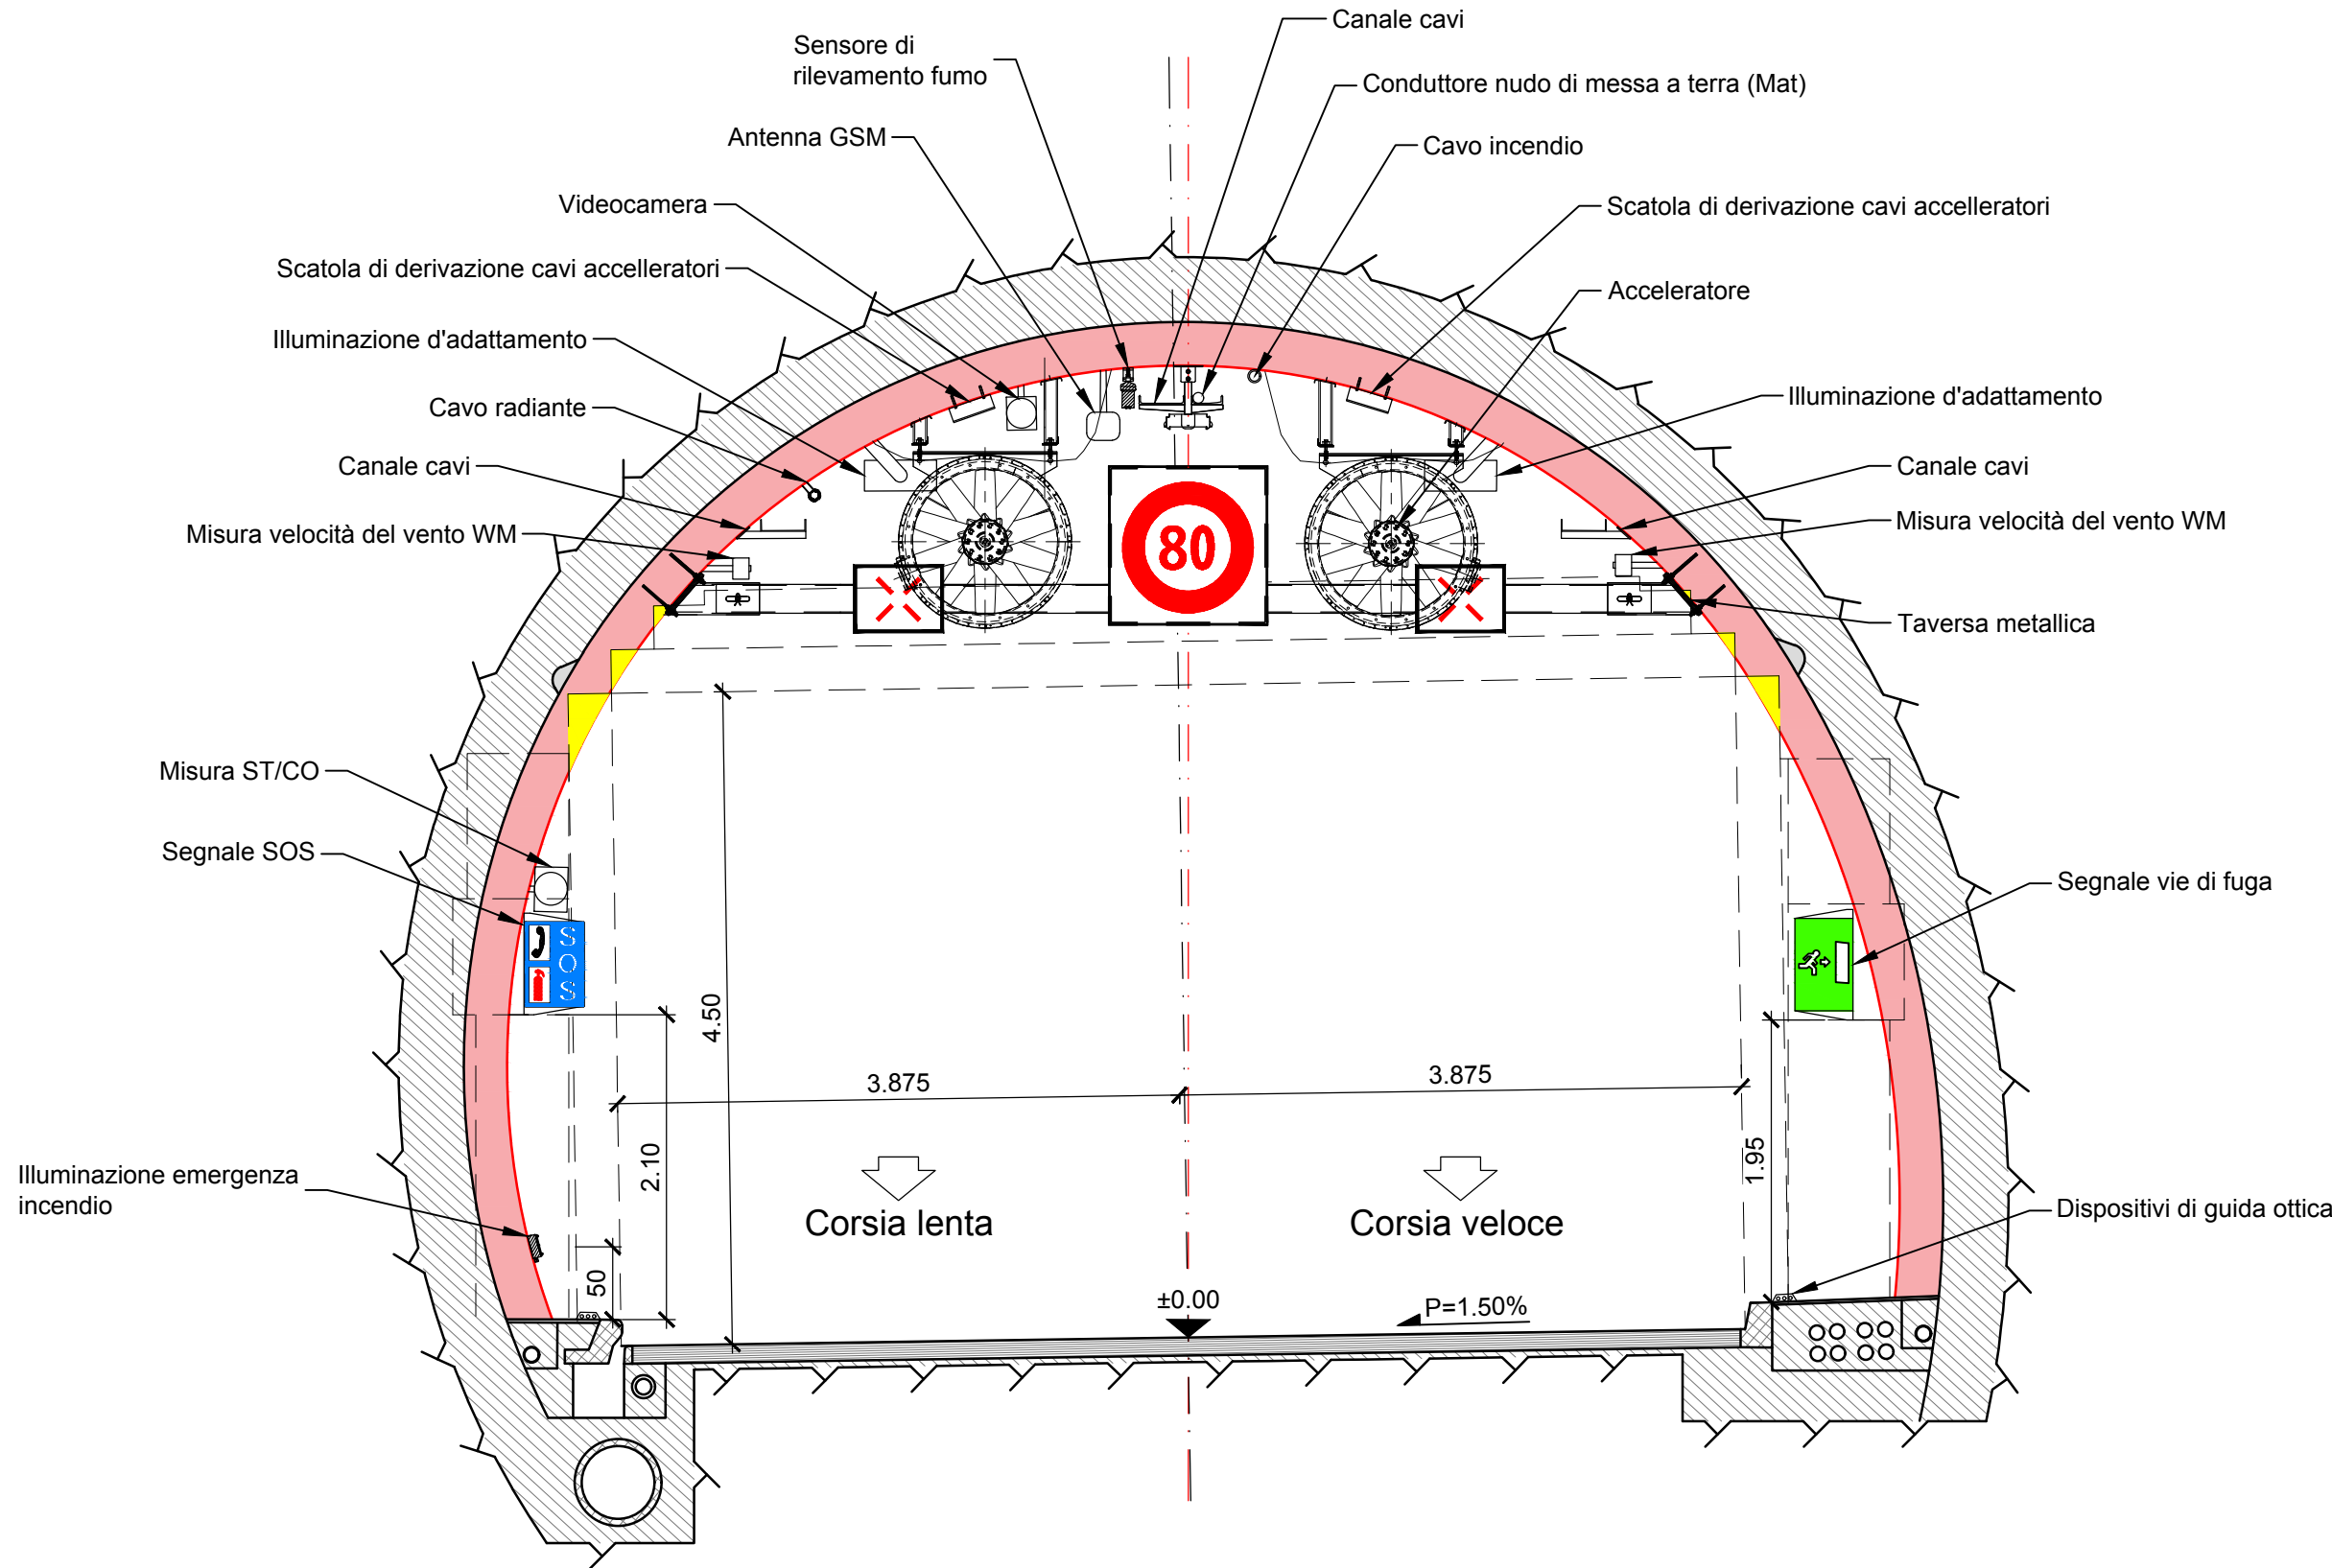



Schweizerische Eidgenossenschaft
Confédération suisse
Confederazione Svizzera
Confederaziun svizra

Dipartimento federale
dell'ambiente, dei trasporti, dell'energia e delle comunicazioni DATEC

Ufficio federale delle strade USTRA
Filiale Bellinzona

Strada Nazionale
N02 / Settore TI-B/C/D



Tratta Chiasso - Riviera
Potenziamento Lugano Sud - Mendrisio

Cantone / Comune

Tratta / km di manutenzione

RBBS

TdCost

Lotto / Oggetto

Numero inventario

Categoria struttura

TI / Lugano, Grancia, Melide, Bissone,
Maroggia, Melano, Mendrisio

80 / 8.200 - 23.300

2'870+800 - 2'730+700

160081

TP03 - ÜMa MGG

21.02.80.502.01/02

☐ K ☐ T/G ☐ T/U ☒ BSA

Concetto di intervento (MK)

Galleria Melide Grancia
Parte d'opera: Galleria principale - Progressiva: km 18.700 - 20.430
Sezione tipo BSA

Consorzio di progettazione

☒ Lombardi SA Ingegneri Consulenti
☐ AF Toscano AG
☐ Pini Swiss Engineers SA



c/o Lombardi SA Ingegneri Consulenti
Via R. Simen 19, C.P. 97
6648 Minusio Tel: +41 (91) 7353100

Documento No.

D-5860
020.715
010.401

Rev.	Allestito	Indice A	Indice B	Indice C	Indice D	No. interno ufficio (PV):	7260.4-D-107
Data	29.08.2018					Numero oggetto di inventario:	21.02.80.502.01/02
Visto	Des					Formato:	63 X 30 cm
Controllo	MPi					Scala:	1:50
Conduzione di progetto Ufficio federale delle Strade USTRA Filiale Bellinzona Via C. Pellandini 2 6500 Bellinzona						Entrata:	
						Verificato / Ing. verificatore	
						Delibera:	