



SEZIONE IN CORRISPONDENZA DEL GIUNTO APERTO (CURVA NORD)



Carreggiata in direzione sud 1:20
Schema di drenaggio A

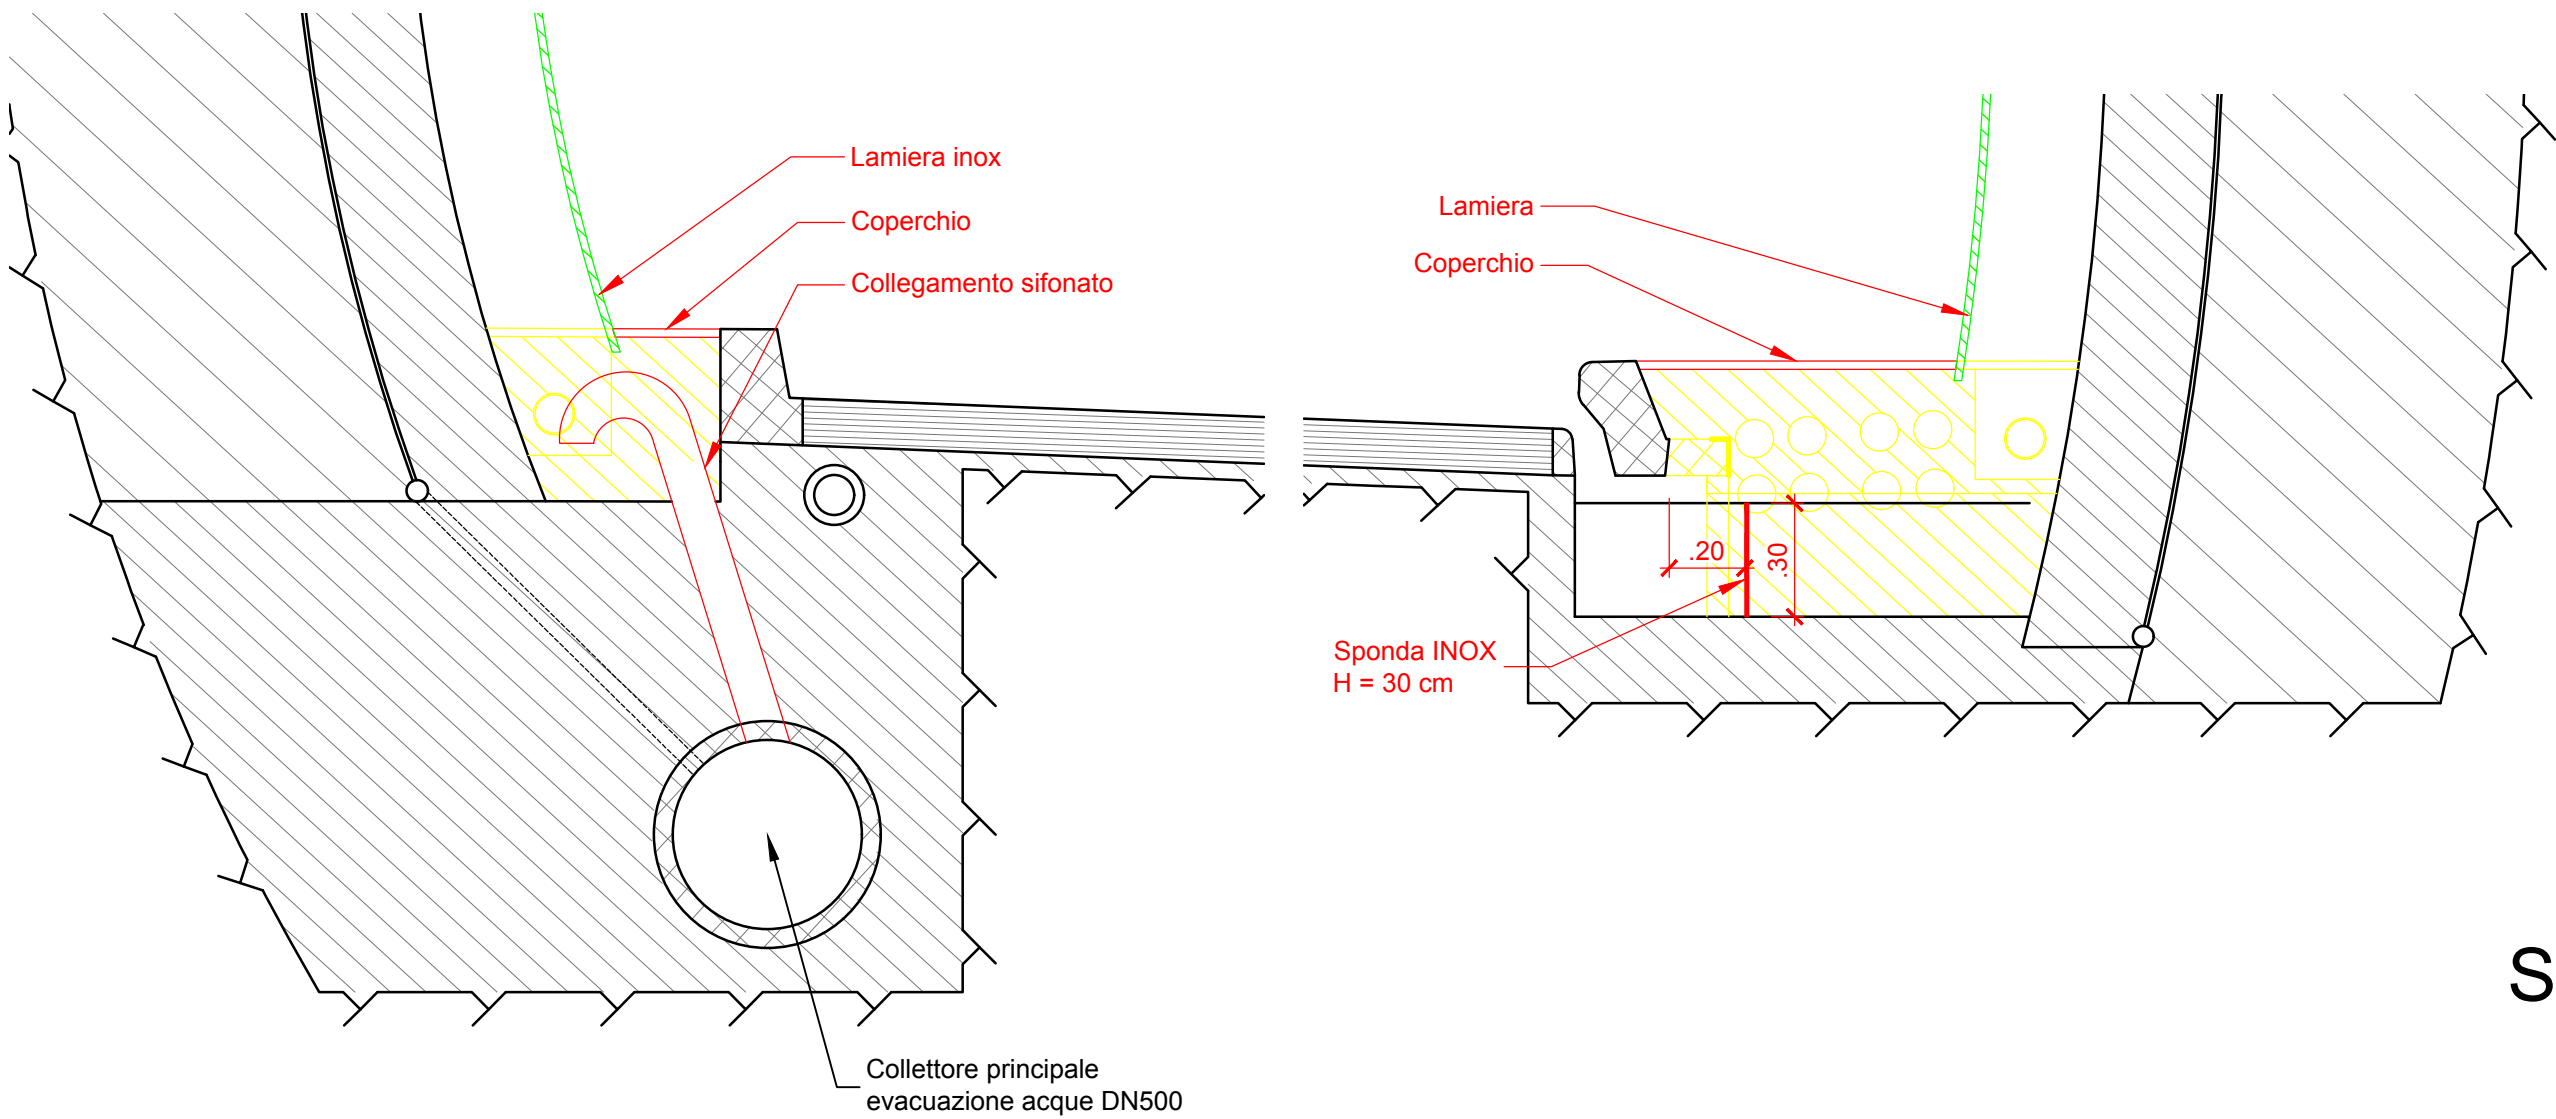



Carreggiata in direzione nord 1:20
Schema di drenaggio B

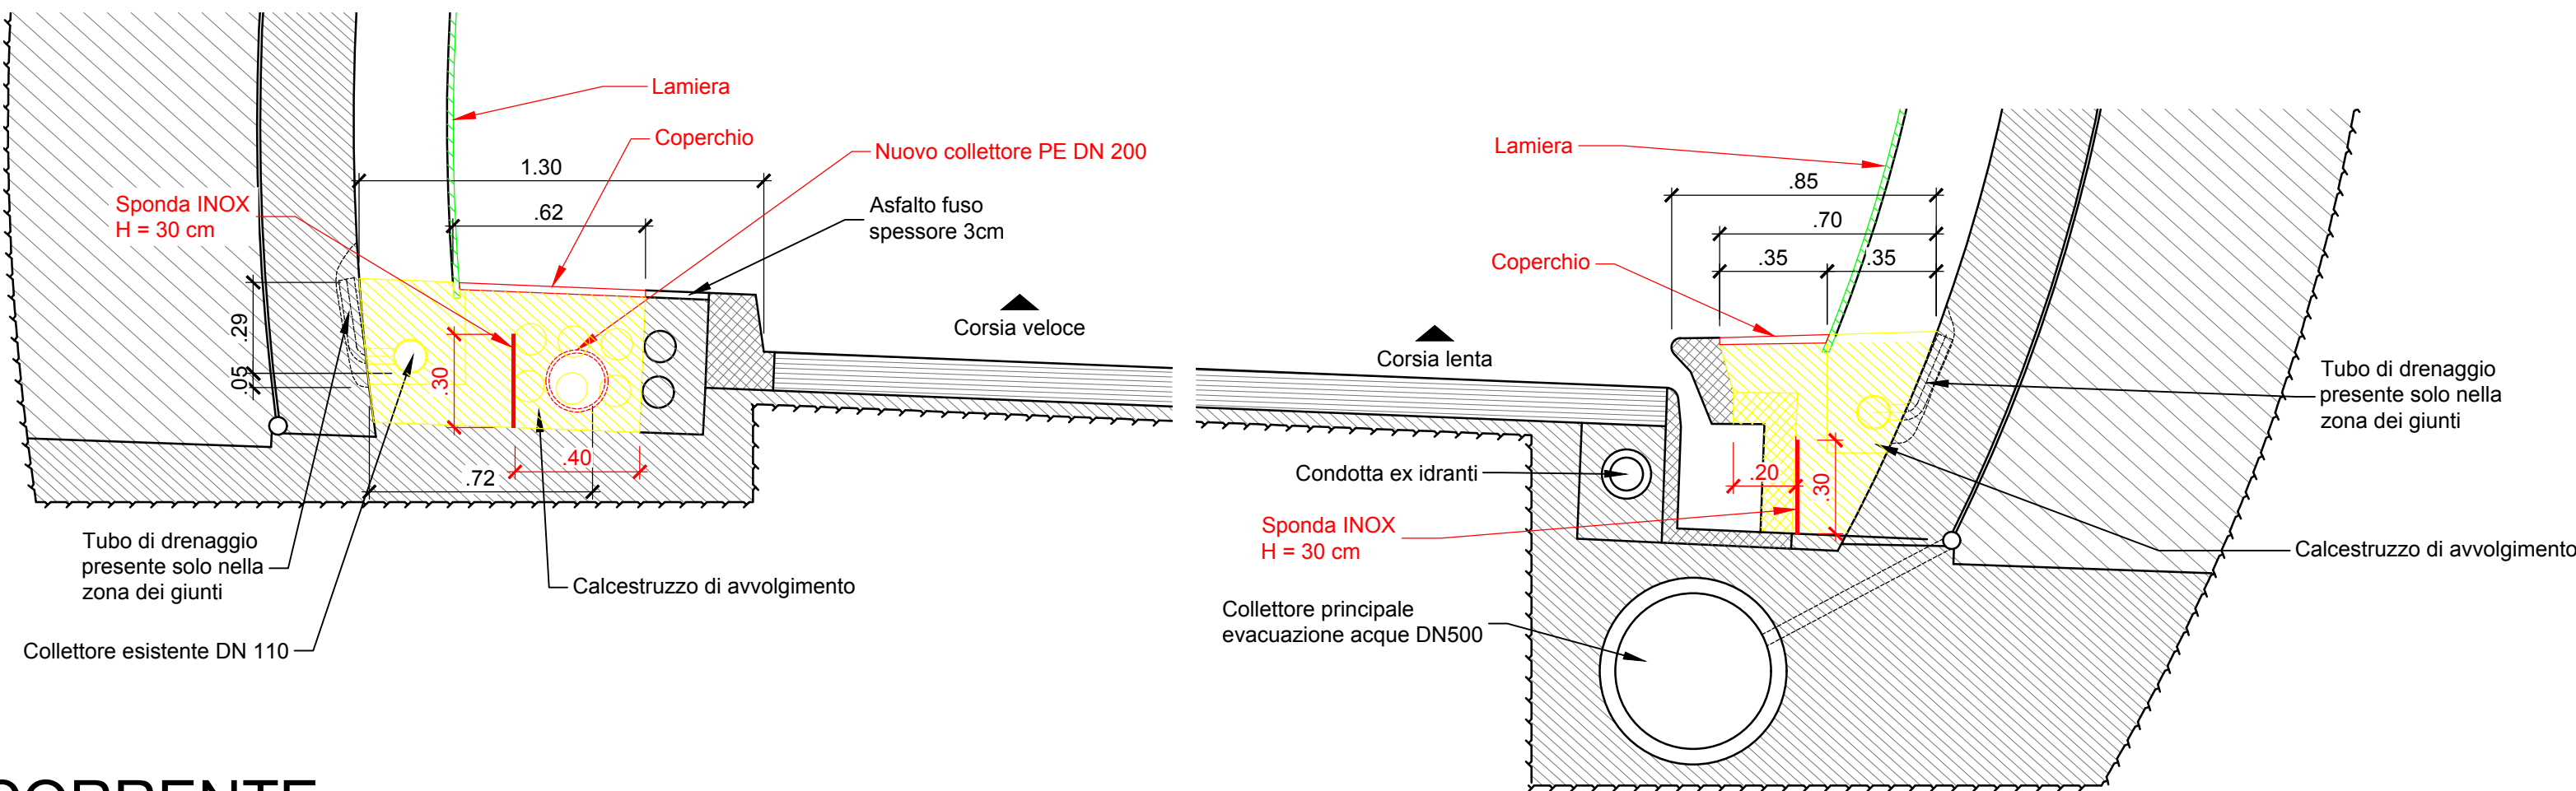

SEZIONE CORRENTE

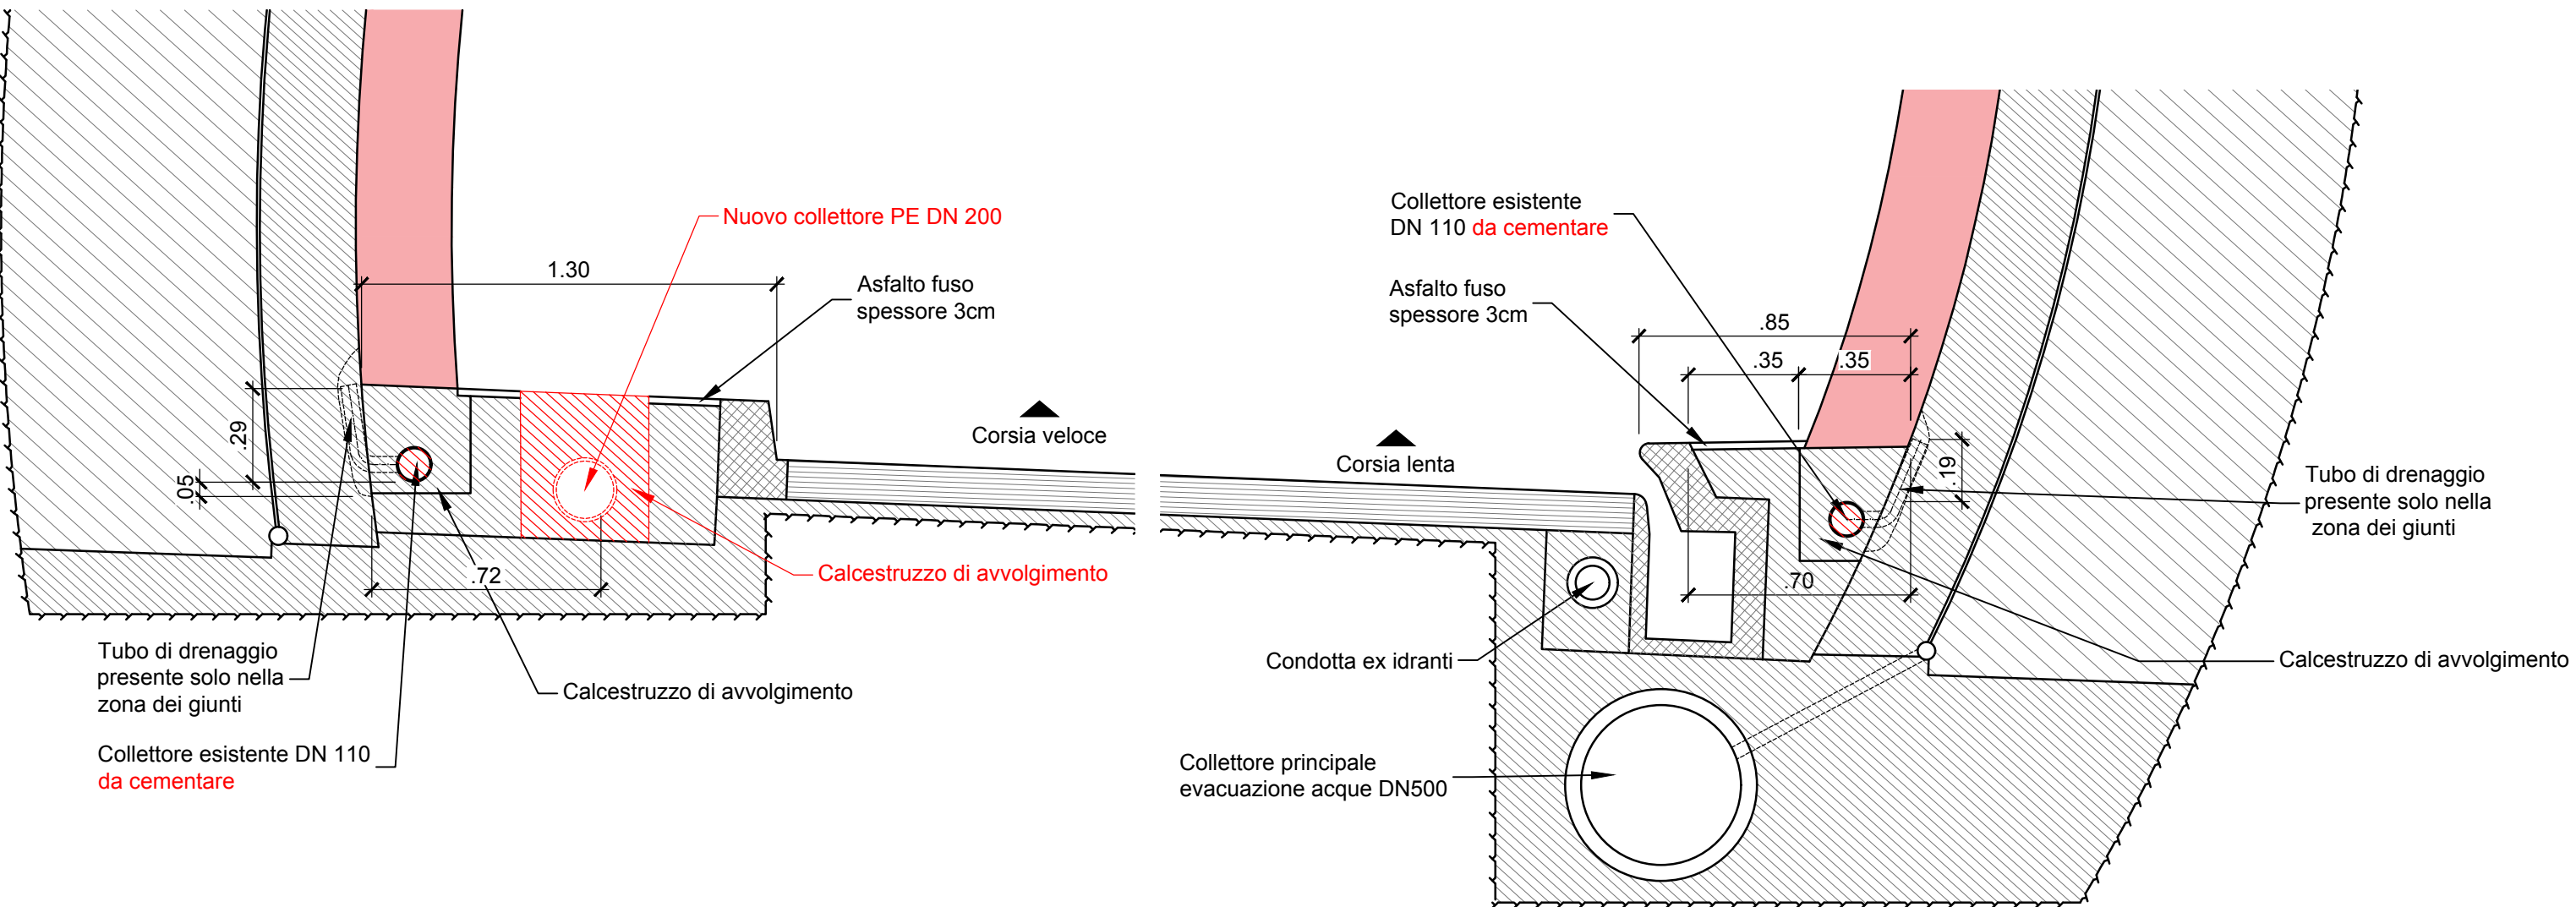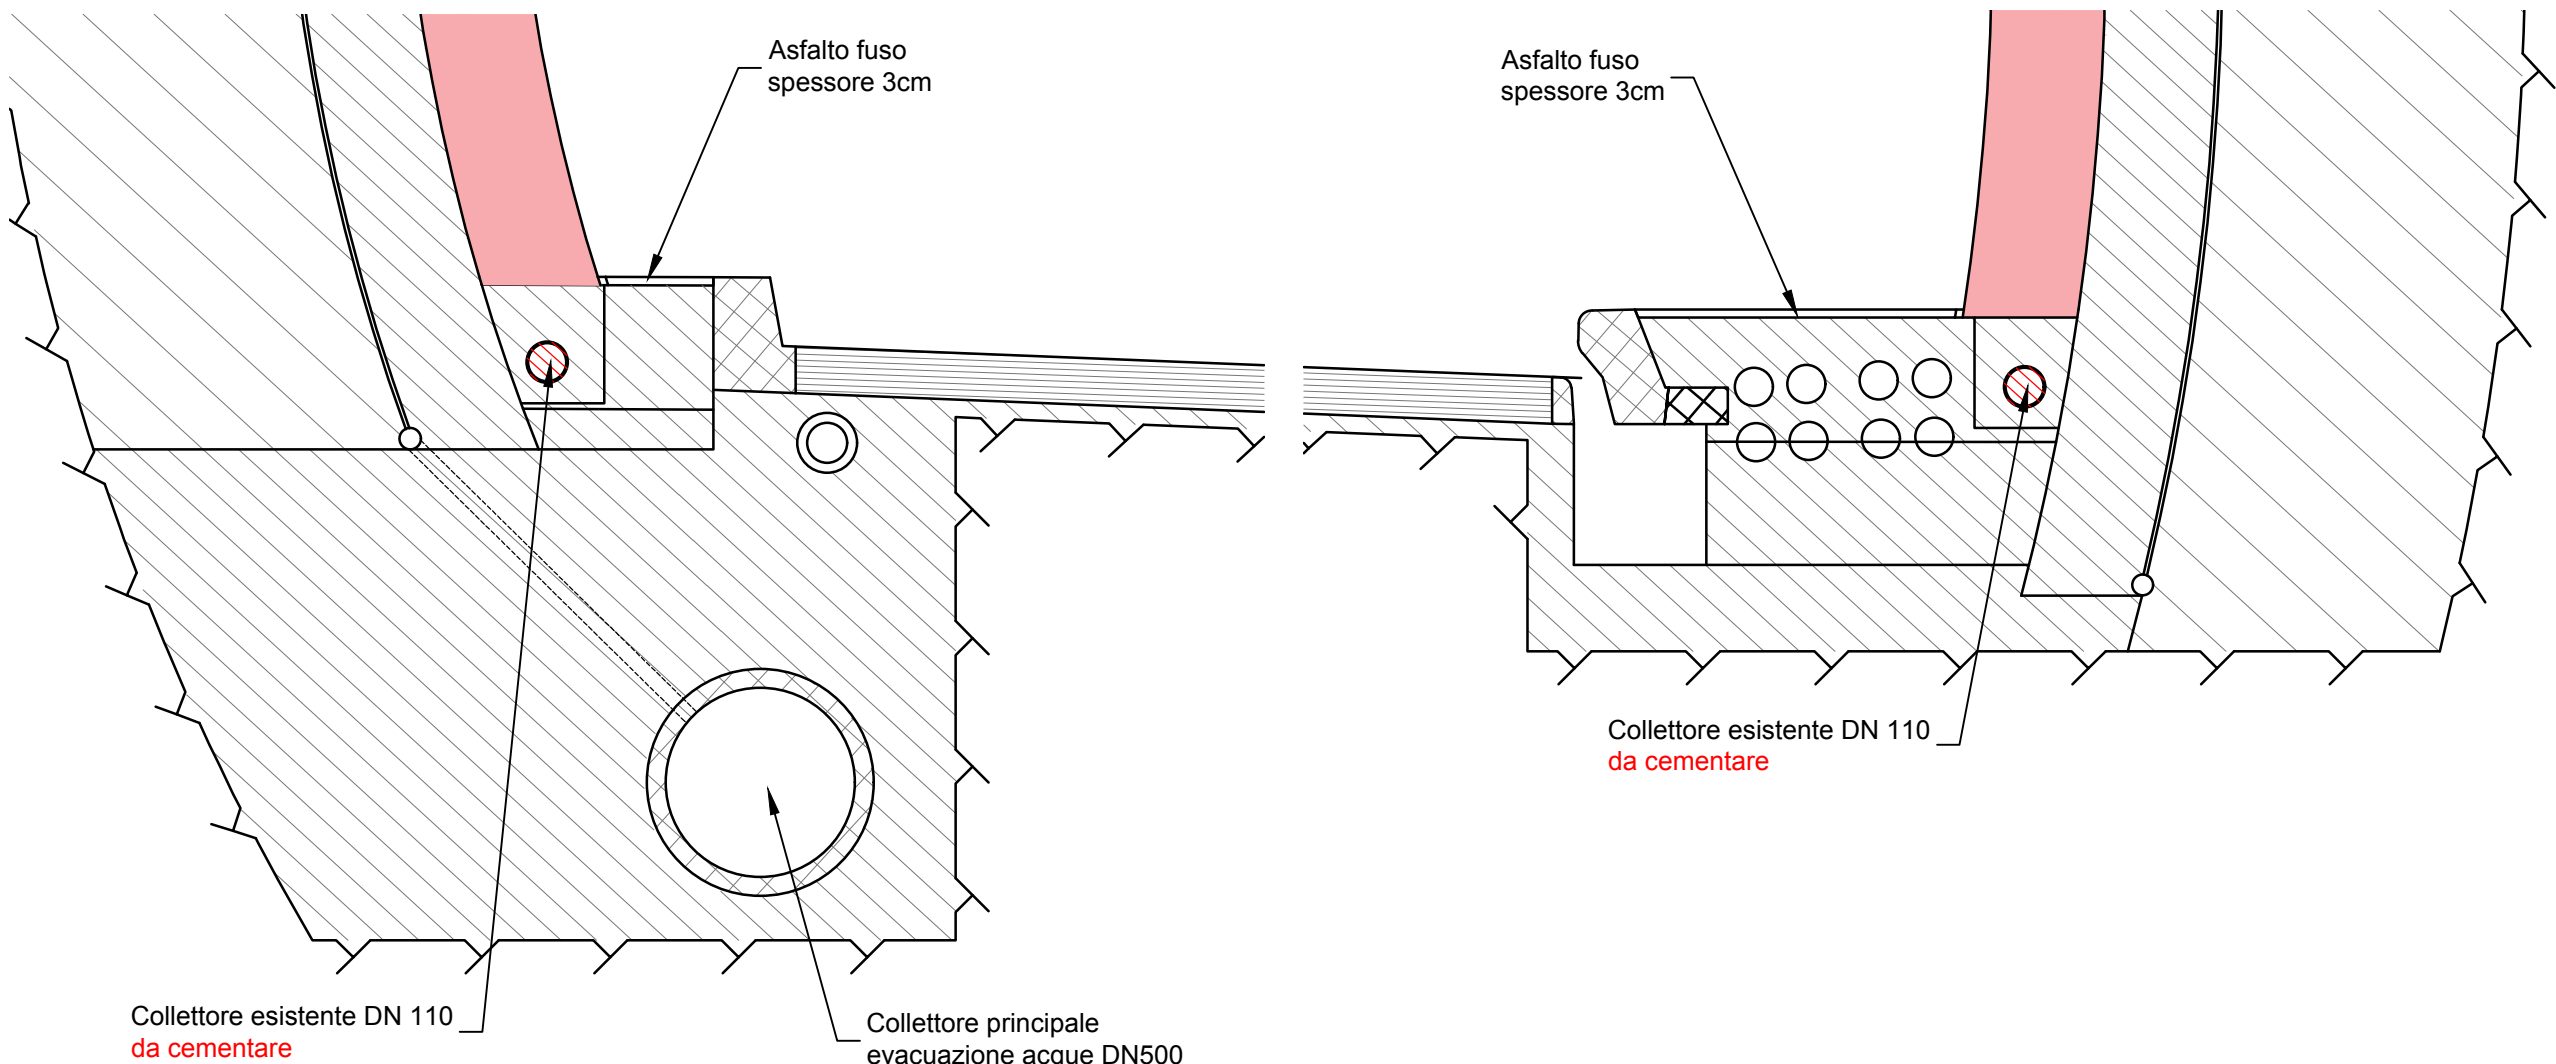

SEZIONE IN CORRISPONDENZA DEL COLLEGAMENTO COL COLLETTORE PRINCIPALE

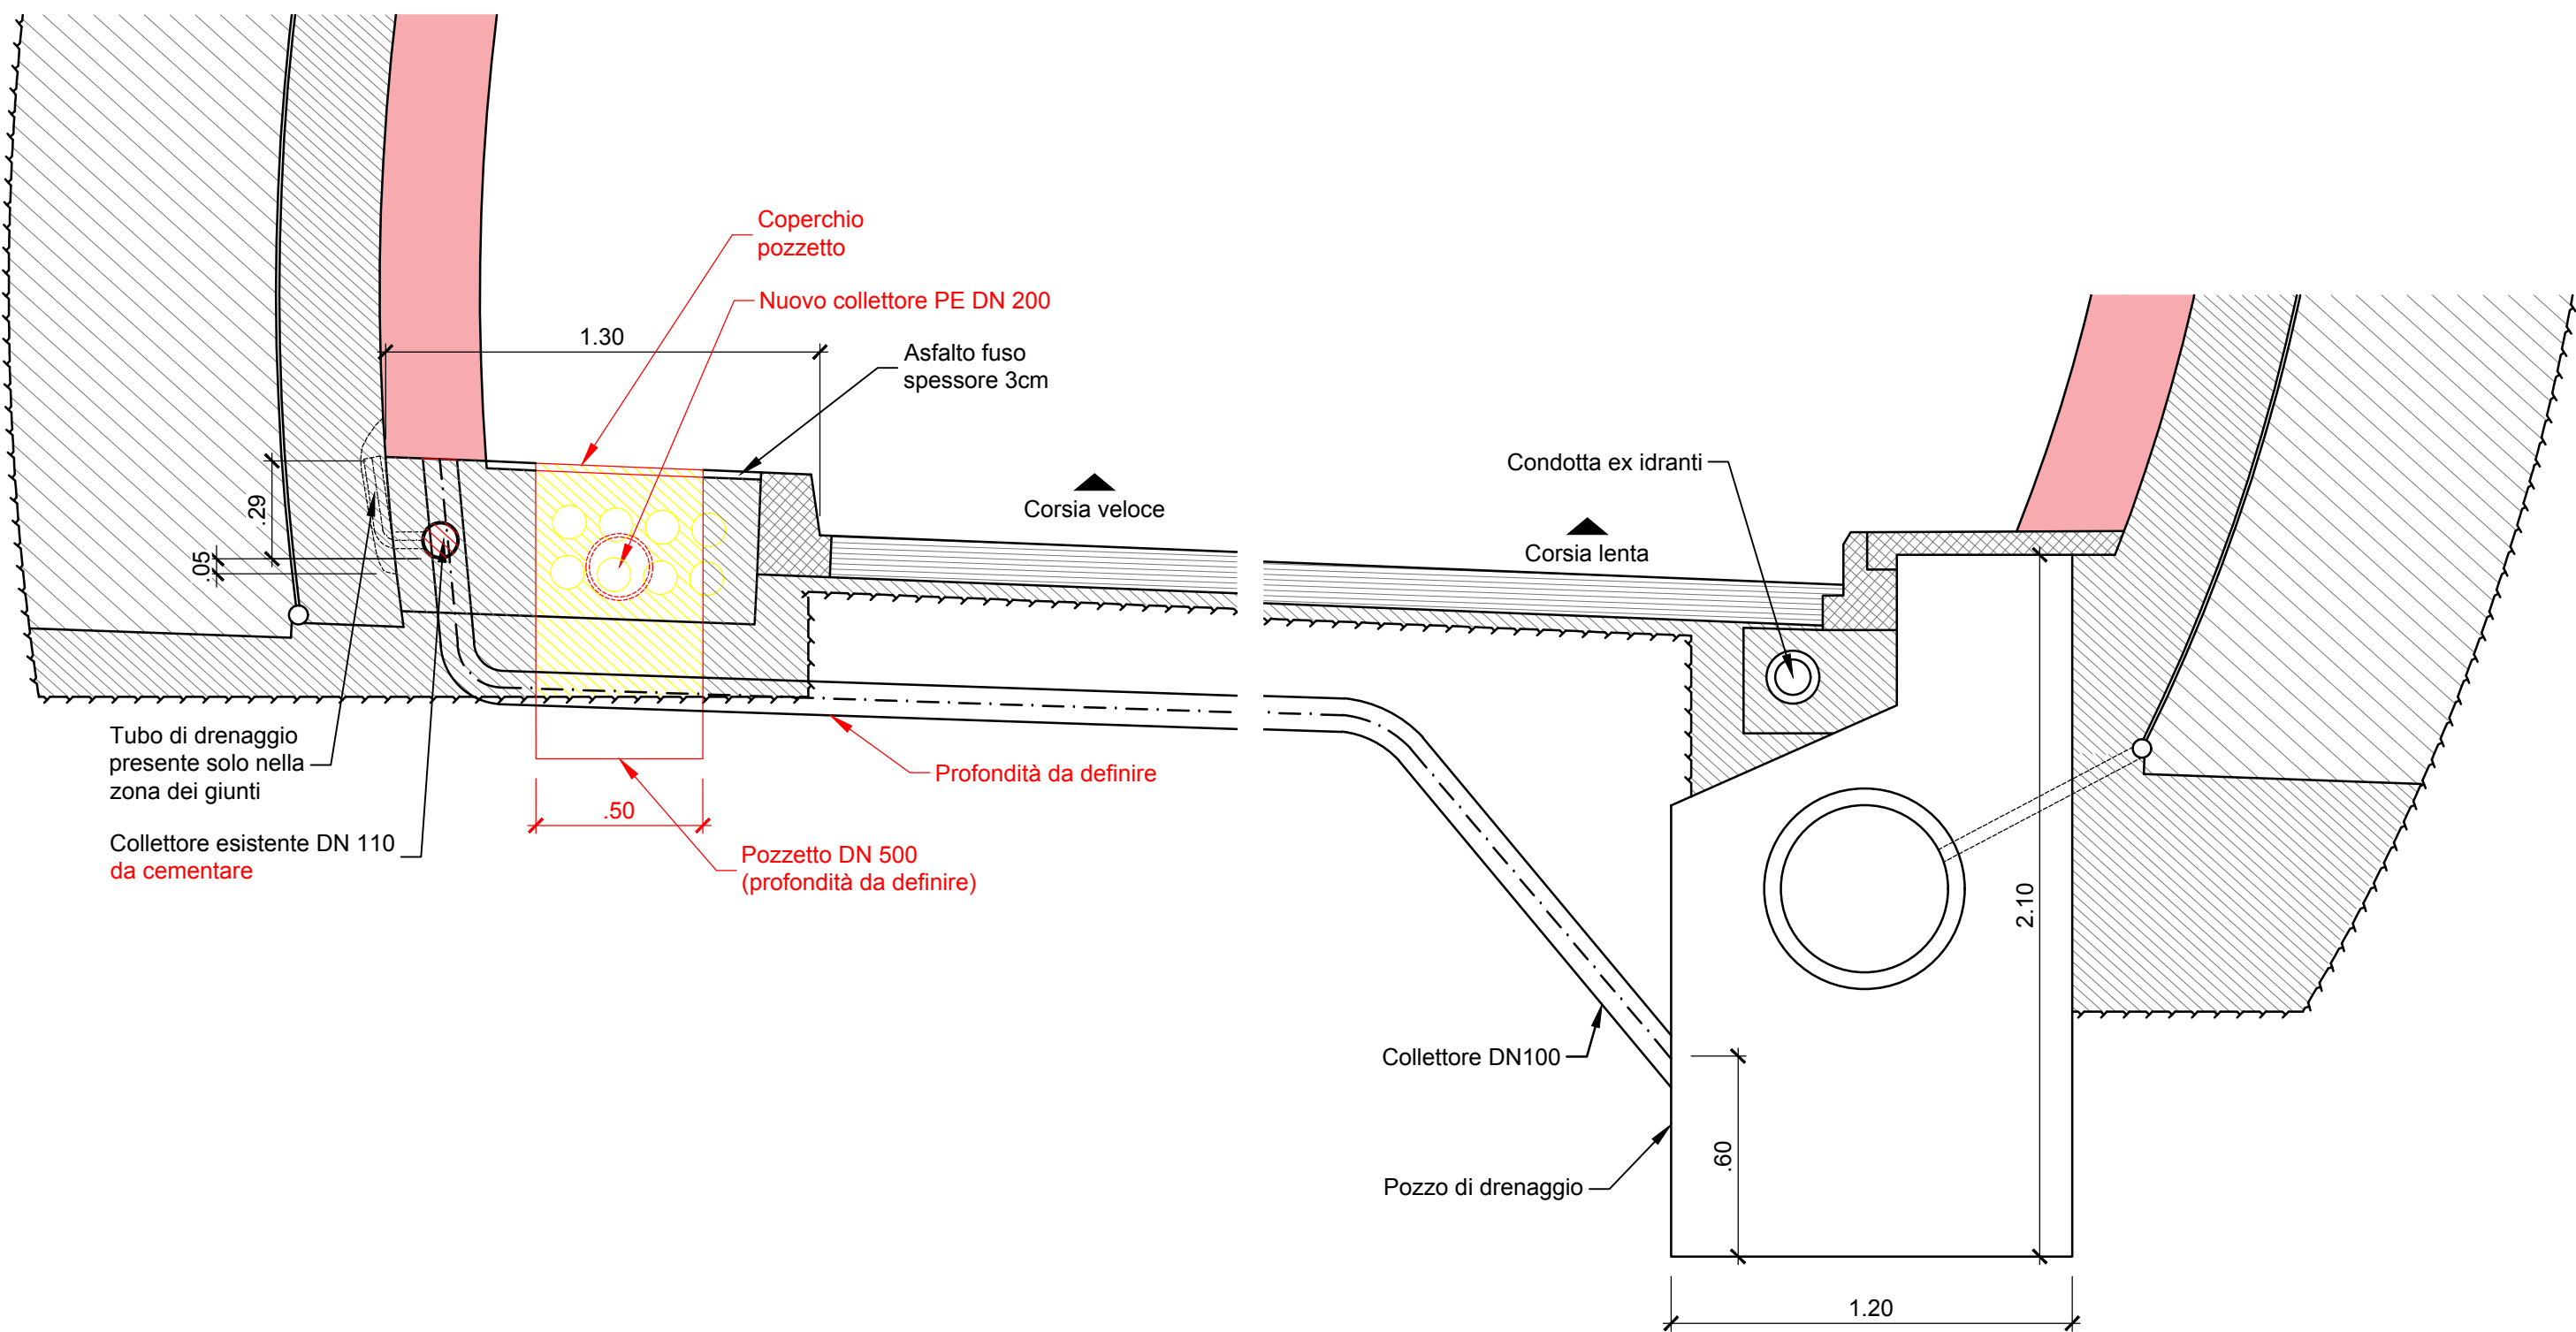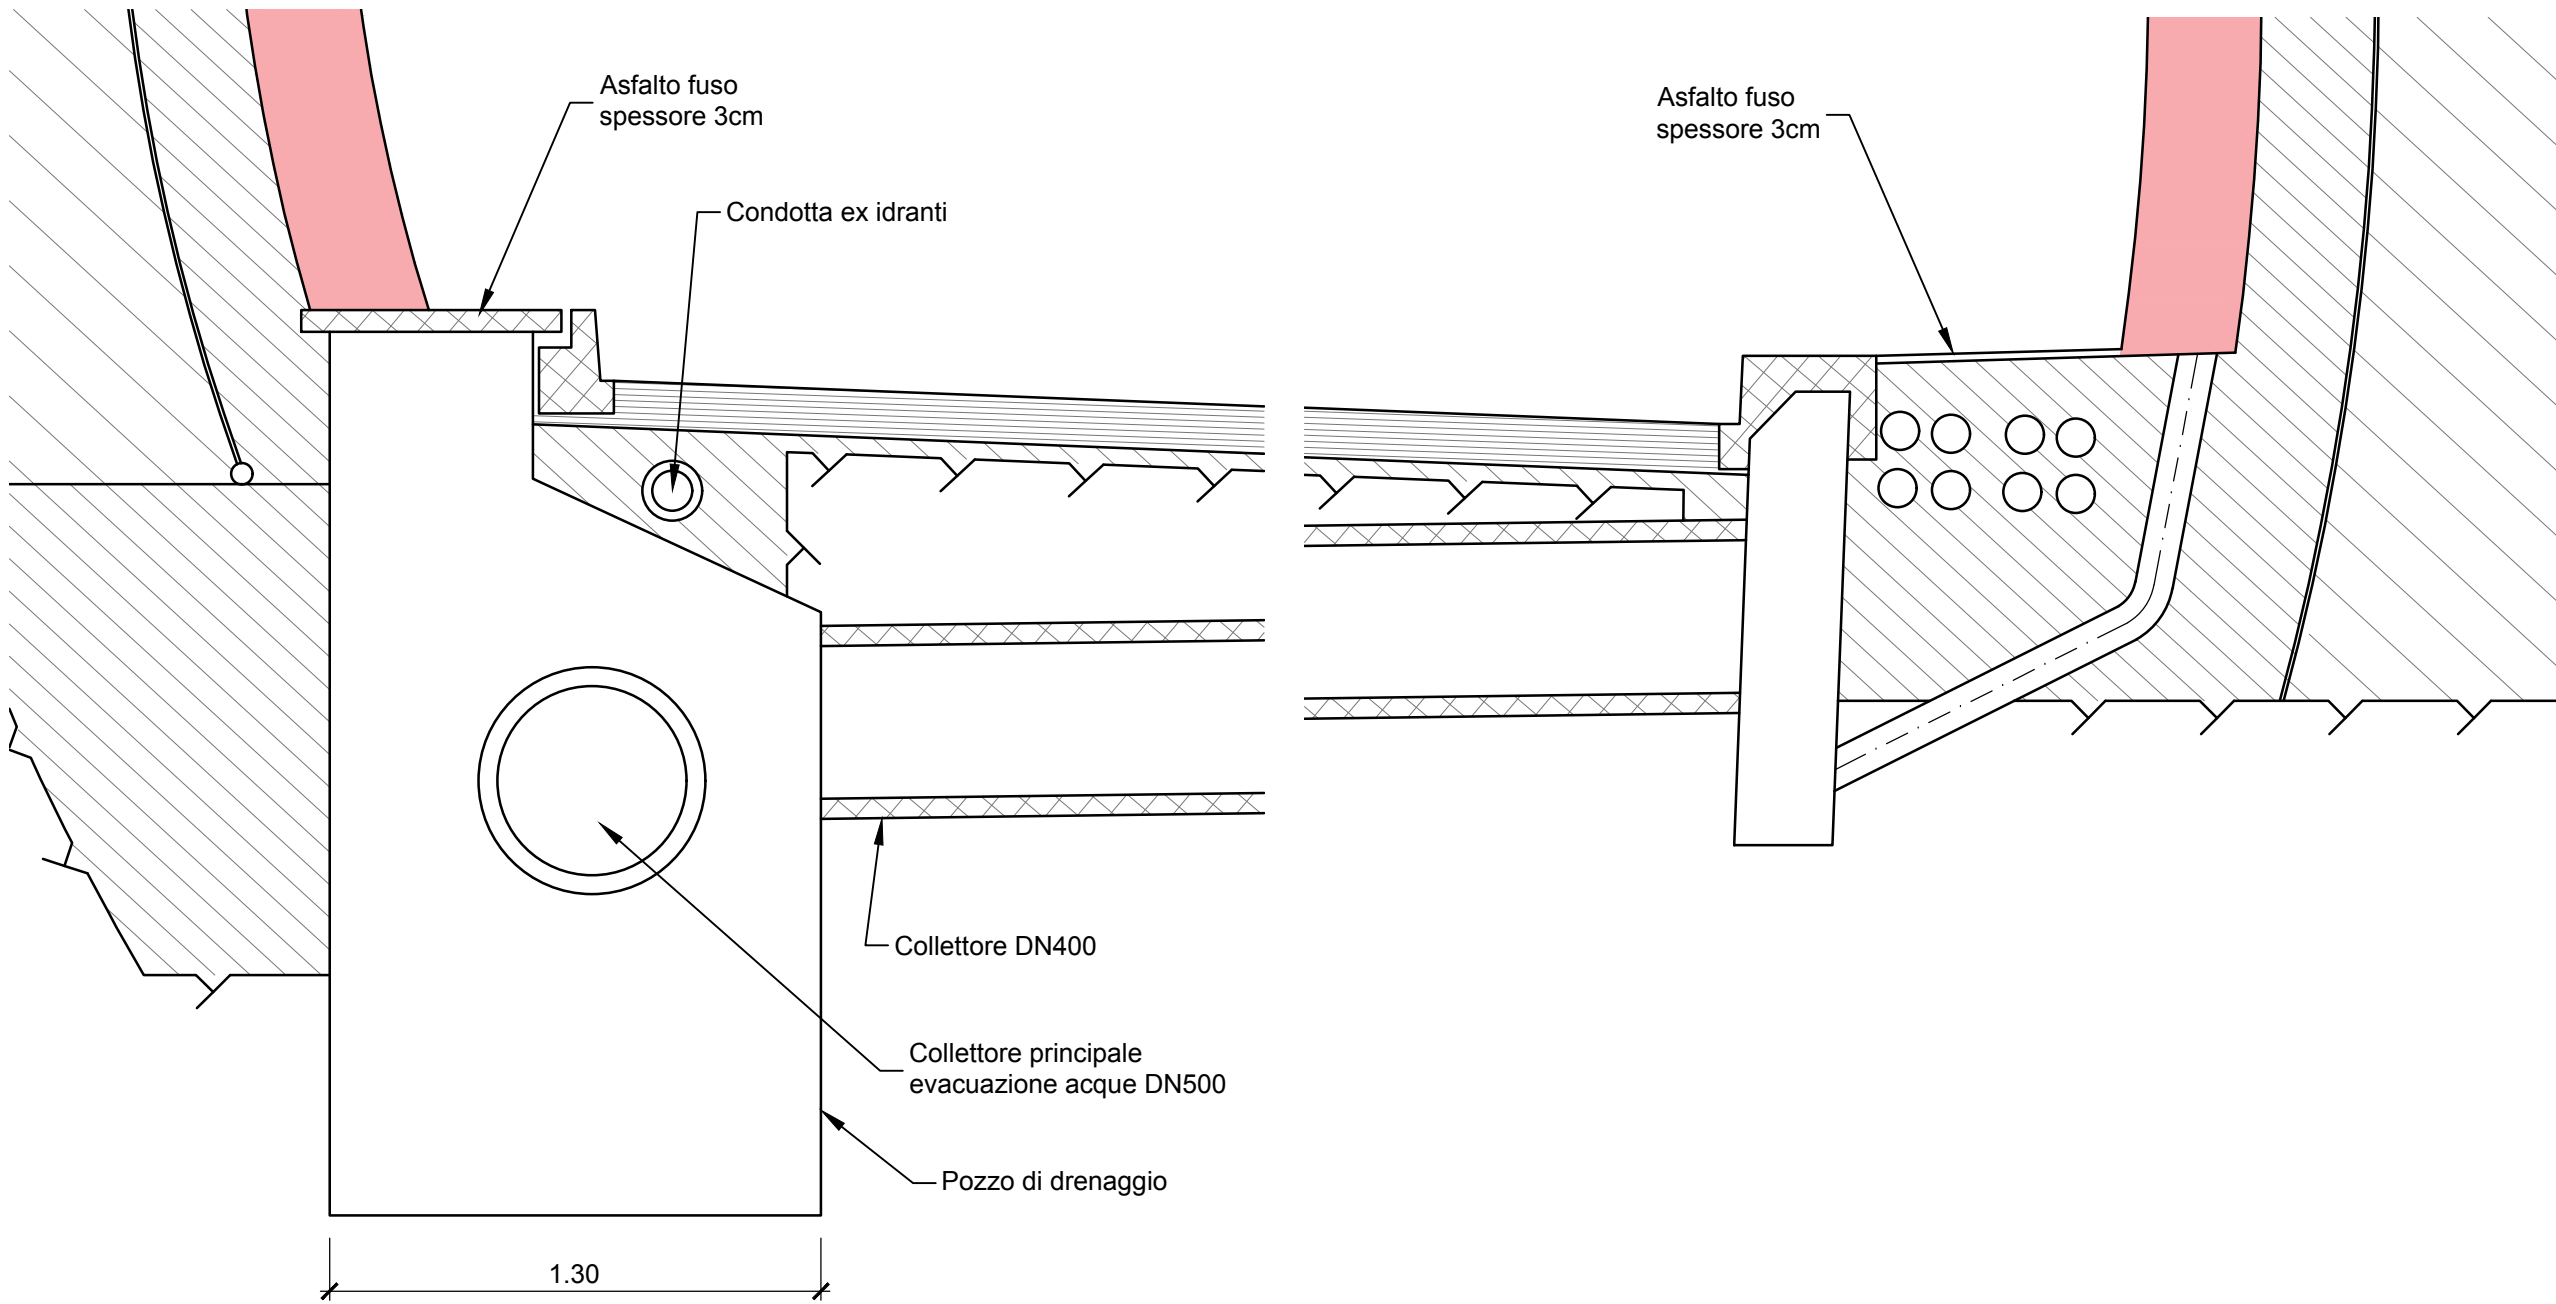

Schweizerische Eidgenossenschaft

Confédération suisse

Confederazione Svizzera

Confederaziun svizra

Dipartimento federale dell'ambiente, dei trasporti, dell'energia e delle comunicazioni DATEC

Ufficio federale delle strade USTRA

Filiale Bellinzona

Strada Nazionale

N02 / Settore TI-B/C/D

Tratta Chiasso - Rivera

Potenziamento Lugano Sud - Mendrisio

Cantone / Comune

Tratta / km di manutenzione

RBBS

TdCost

Lotto / Oggetto

Numero inventario

Categoria struttura

TI / Lugano, Grancia, Melide, Bissone, Maroggia, Melano, Mendrisio

80 / 8.200 - 23.300

2'870+800 - 2'730+700

160081

TP03 - ŪMa MGG

21.02.80.502.01/02

☐ K ☒ T/G ☐ T/U ☐ BSA

Concetto di intervento (MK)

Galleria Melide Grancia

Parte d'opera: Galleria principale - Progressiva: km 18.700 - 20.430

Drenaggi - Sistema di connessione alla rete di smaltimento delle acque

Consorzio di progettazione

☒ Lombardi SA Ingegneri Consulenti

☐ AF Toscana AG

☐ Pini Swiss Engineers SA

TI-LUME

c/o Lombardi SA Ingegneri Consulenti

Via R. Simen 19, C.P. 97

6648 Minusio Tel: +41 (91) 7353100

Documento No.

D-5860

020.715

010.303

Rev.	Allestito	Indice A	Indice B	Indice C	Indice D	No. interno ufficio (PV):	7260.4-D-010
Data	29.08.2018					Numero oggetto di inventario:	21.02.80.502.01/02
Visto	Des					Formato:	105 X 60 cm
Controllo	MPi					Scala:	1:20
Conduzione di progetto							Entrata:
Ufficio federale delle Strade USTRA							Verificato / Ing. verificatore
Filiale Bellinzona							Delibera:
Via C. Pellandini 2							
6500 Bellinzona							