


- A
- B
- C
- D
- E
- F + G
- WH

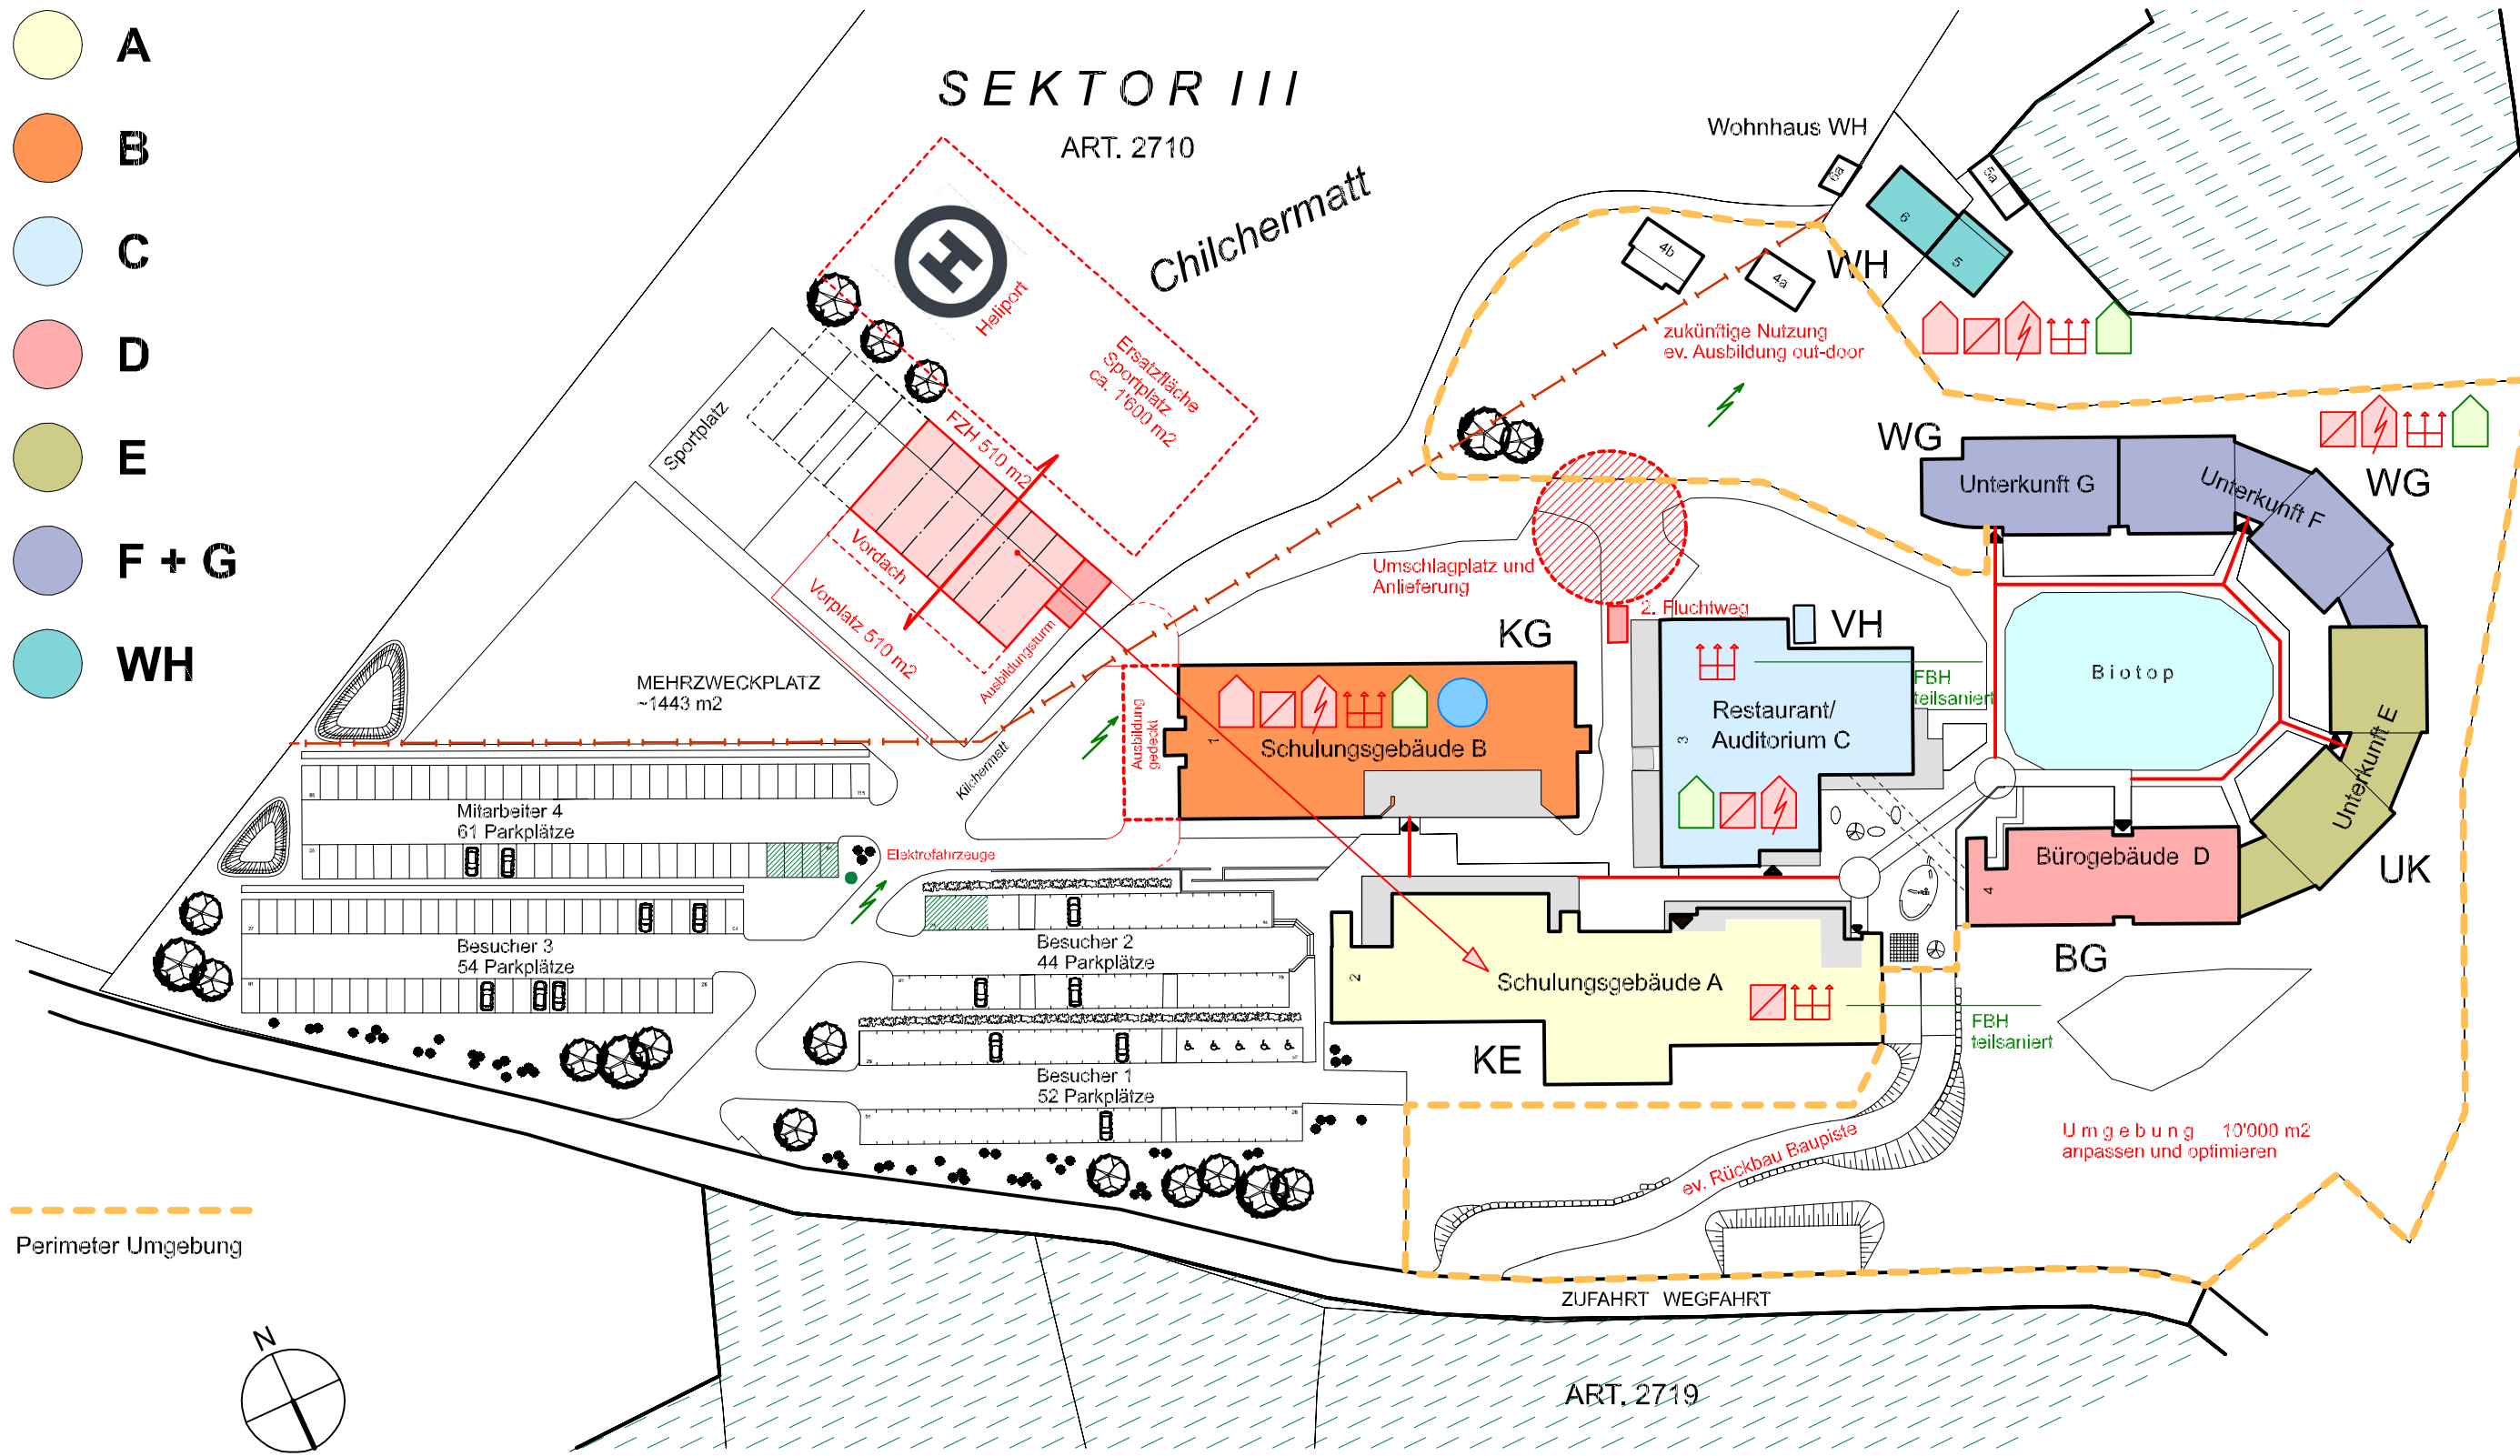

Sanierungsmassnahmen

- Gebäudehülle: Dach, Fenster, Fassaden
- Haustechnik
- Innenausbau
- Polycor, Polyalert
- Erdbebensicherheit
- gedeckte Wegverbindung 190 m'
- Wärmeverteilung prüfen, allenfalls Ersatz Bodenheizung und Radiatoren
- Toilette, Garderoben, Duschen

EAZS Schwarzenburg Ausbau und Sanierung mit teilweise energetischen Massnahmen



Datum: Januar 2019

