


Schulungsgebäude

A



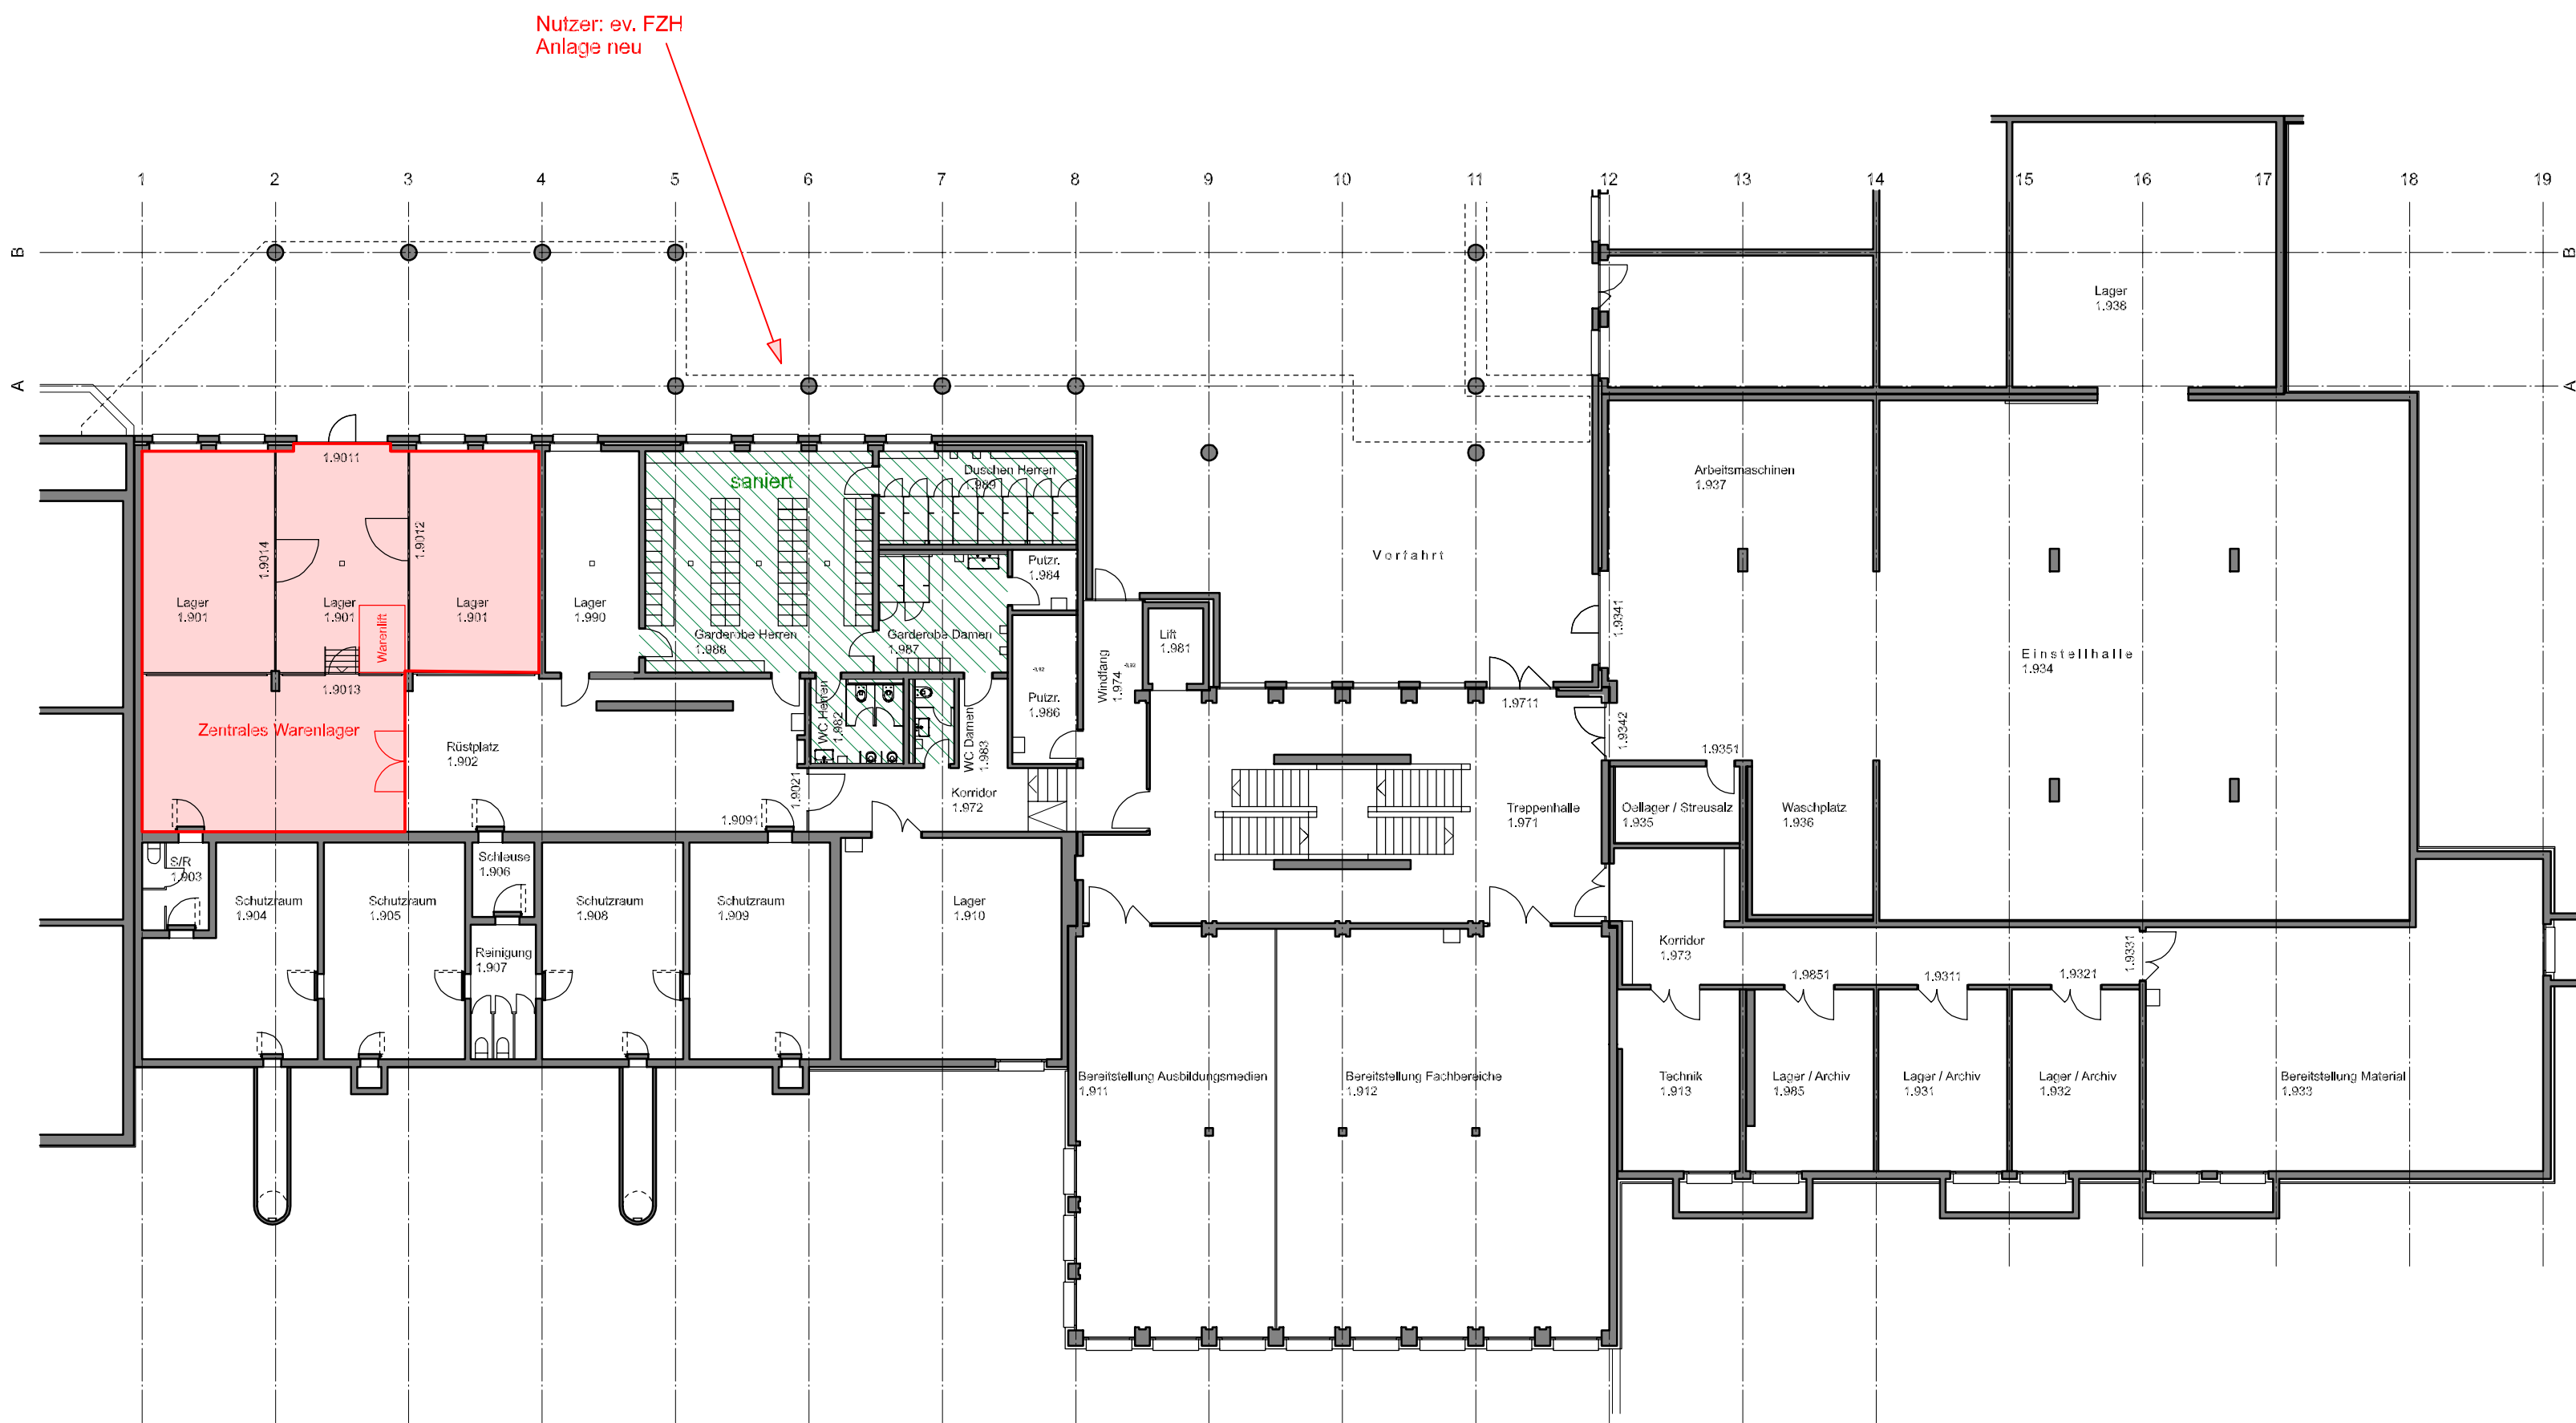

- A
- B
- C
- D
- E
- F + G
- WH

Gebäude A
Schulungsgebäude

FBH
teilsaniert


Untergeschoss

Mst. 1:200

siehe technische Vorgaben armasuisse

Sanierungsmassnahmen

- Gebäudehülle: Dach, Fenster, Fassaden
- Innenausbau
- Erdbebensicherheit
- Wärmeverteilung prüfen, allenfalls Ersatz Bodenheizung und Radiatoren
- Haustechnik
- Polycom, Polyalert
- Toilette, Garderoben, Duschen

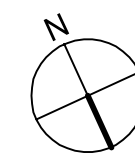

EAZS Schwarzenburg
Ausbau und Sanierung
mit teilweise energetischen
Massnahmen




Datum: Januar 2019



Schweizerische Eidgenossenschaft
Confédération suisse
Confederazione Svizzera
Confederaziun svizra
armasuisse



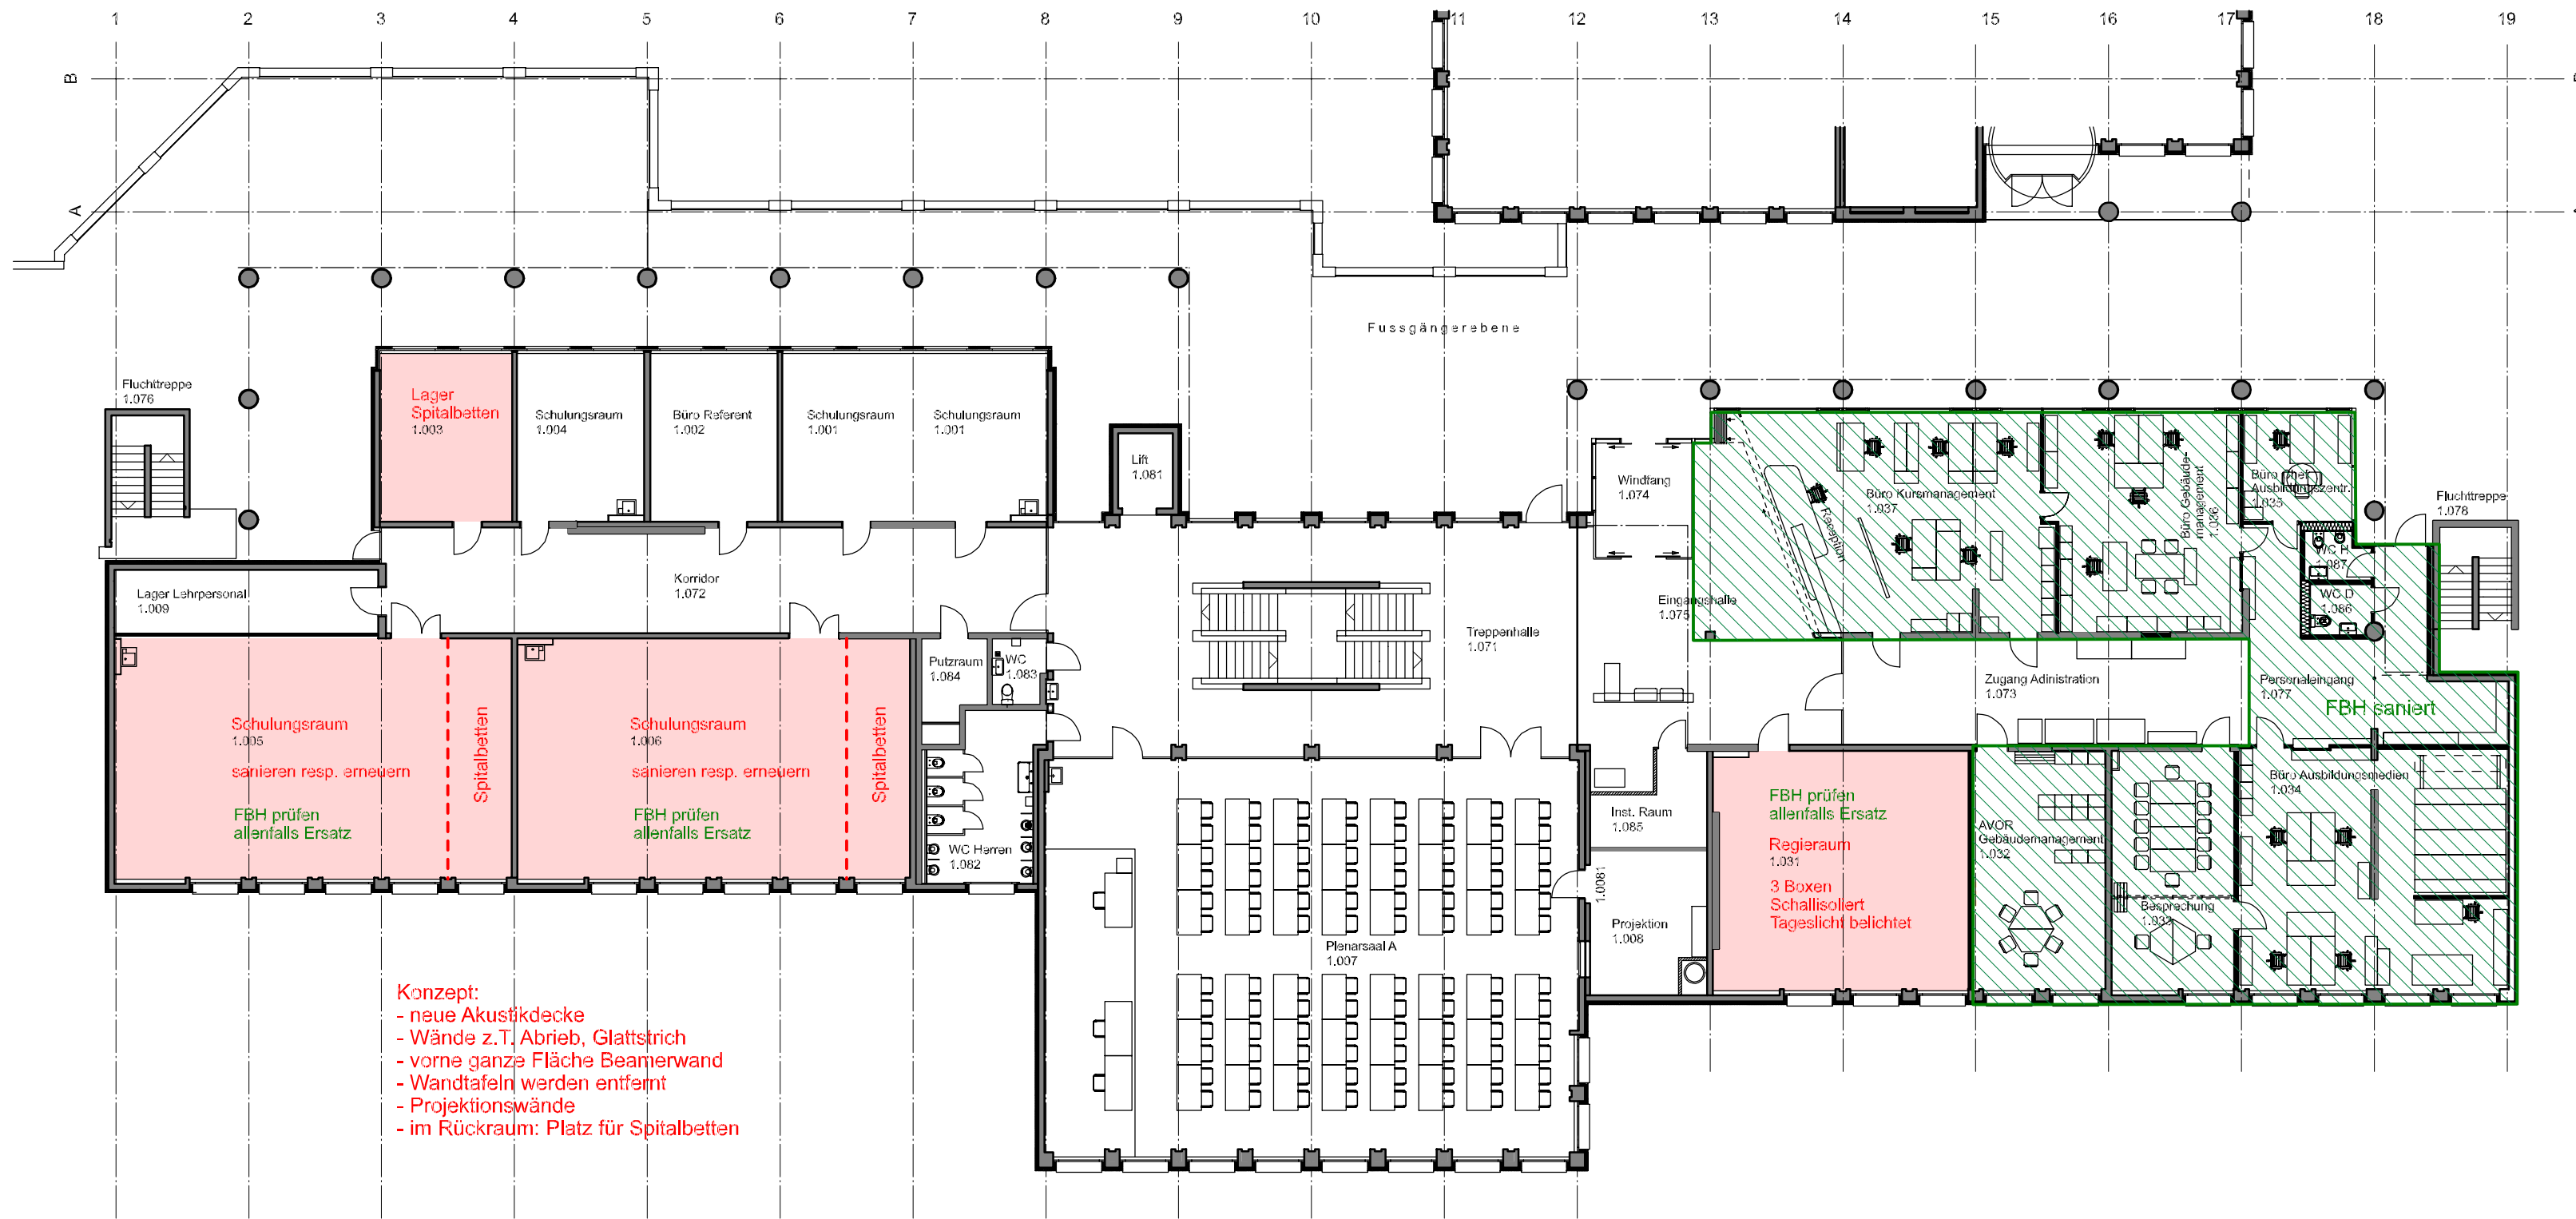

Konzept:
- neue Akustikdecke
- Wände z.T. Abrieb, Glattschicht
- vorne ganze Fläche Beamerwand
- Wandtafeln werden entfernt
- Projektionswände
- im Rückraum: Platz für Spitalbetten

- A
- B
- C
- D
- E
- F + G
- WH

Gebäude A
Schulungsgebäude

FBH
teilsaniert


Erdgeschoss

Mst. 1:200

siehe technische Vorgaben armasuisse

Sanierungsmassnahmen

- Gebäudehülle: Dach, Fenster, Fassaden
- Innenausbau
- Erdbebensicherheit
- Wärmeverteilung prüfen, allenfalls Ersatz
Bodenheizung und Radiatoren
- Haustechnik
- Polycom, Polyalert
- Toilette, Garderoben, Duschen

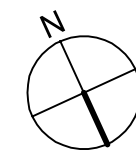


EAZS Schwarzenburg
Ausbau und Sanierung
mit teilweise energetischen
Massnahmen



Datum: Januar 2019

Schweizerische Eidgenossenschaft
Confédération suisse
Confederazione Svizzera
Confederaziun svizra
armasuisse



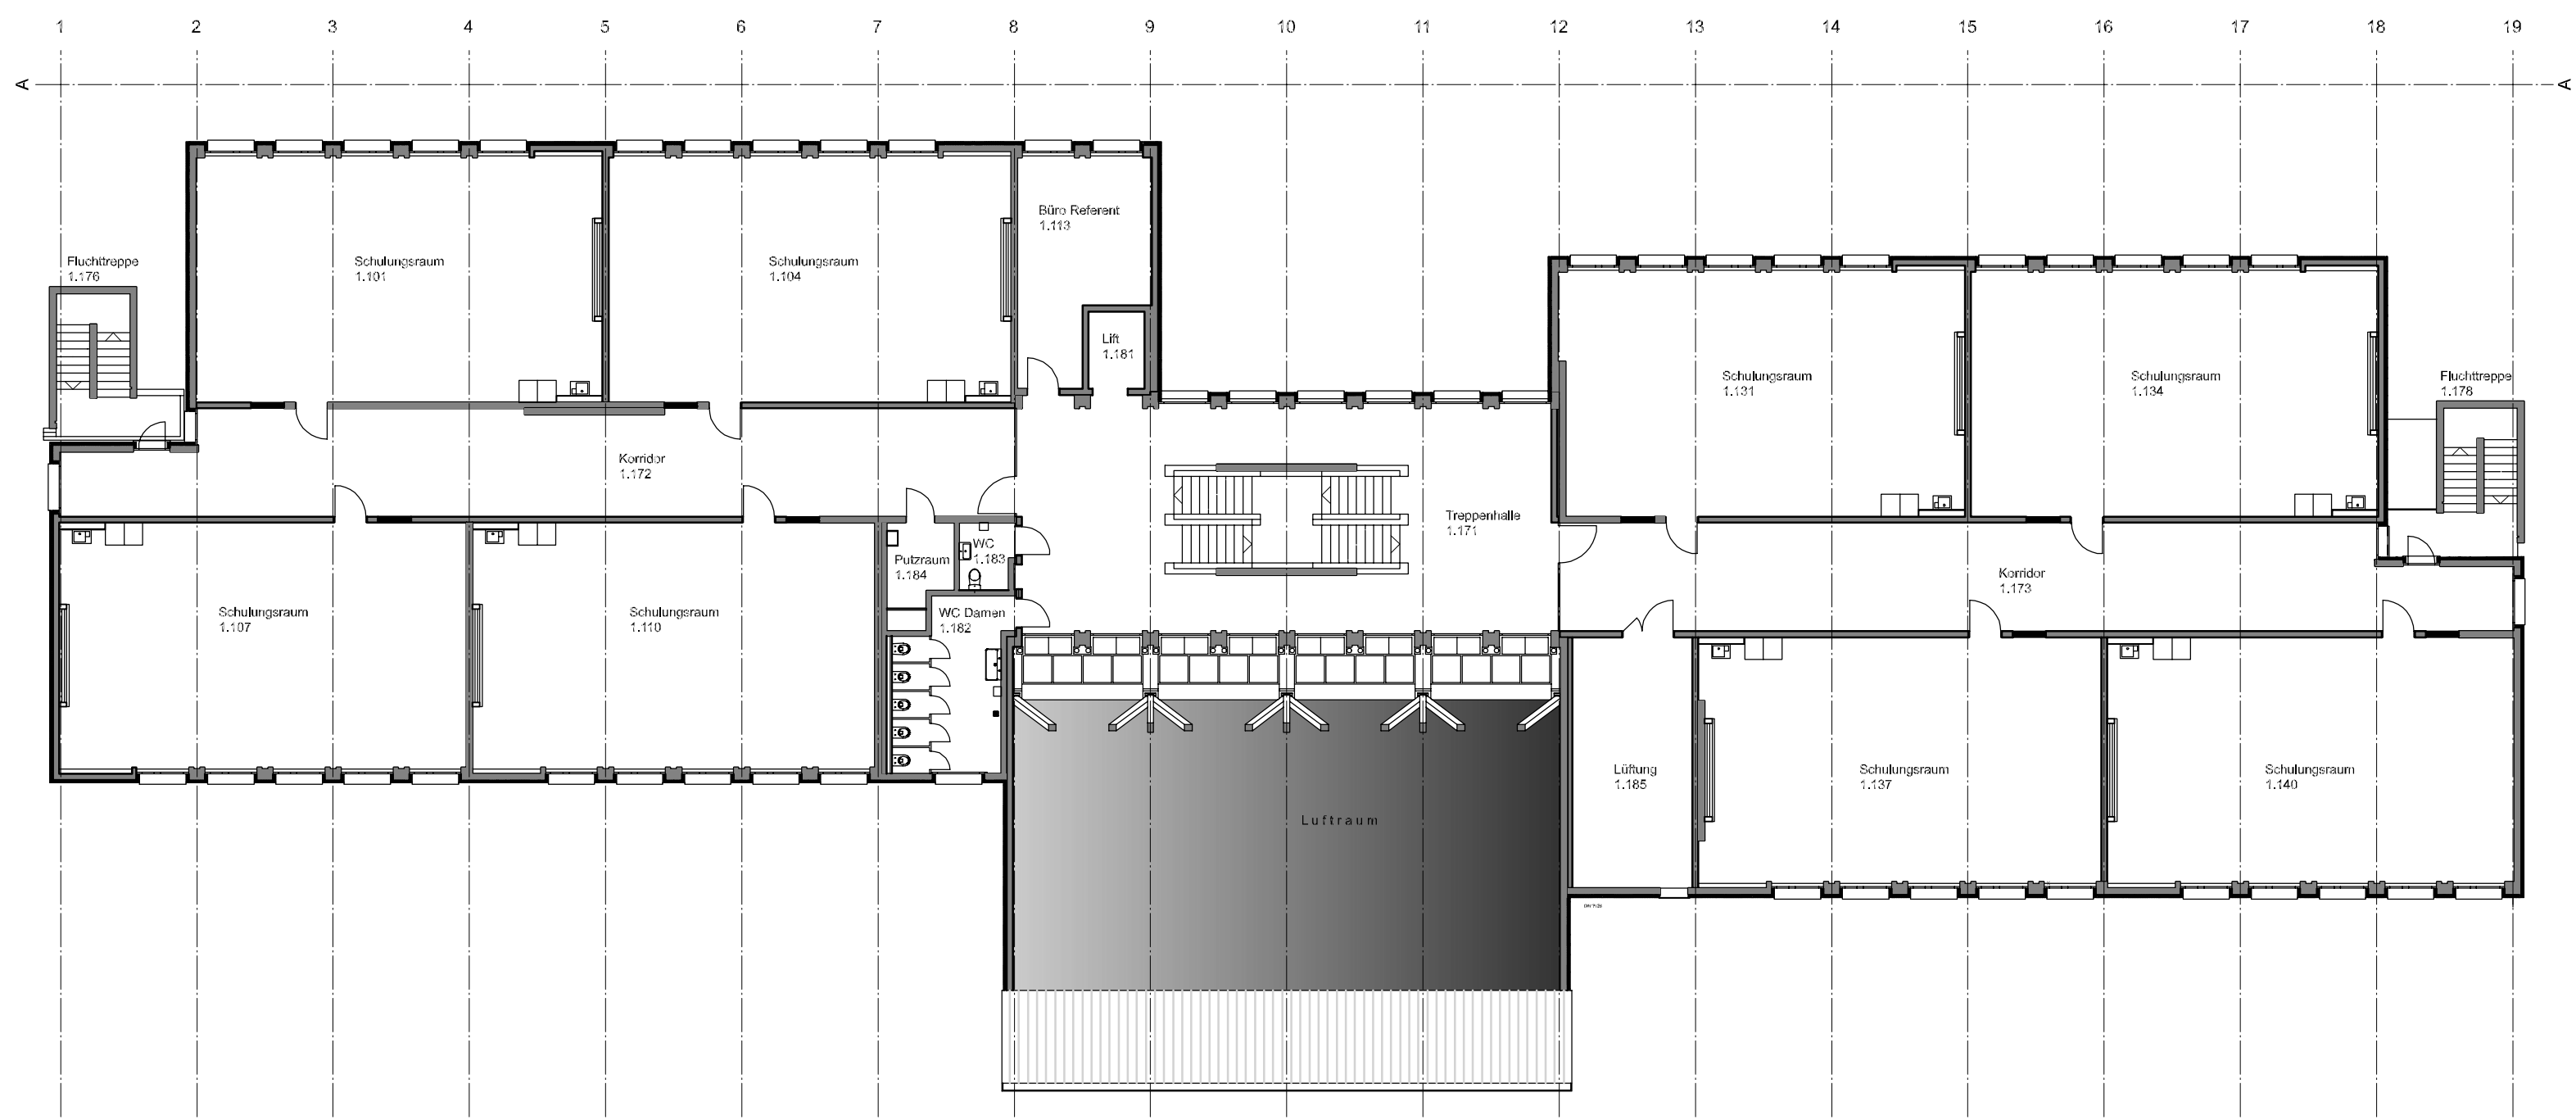

- A
- B
- C
- D
- E
- F + G
- WH

Gebäude A
Schulungsgebäude

FBH
teilsaniert


1. Obergeschoss

Mst. 1:200

siehe technische Vorgaben armasuisse

Sanierungsmassnahmen

- Gebäudehülle: Dach, Fenster, Fassaden
- Haustechnik
- Innenausbau
- Polycom, Polyalert
- Erdbebensicherheit
- Toilette, Garderoben, Duschen
- Wärmeverteilung prüfen, allenfalls Ersatz
Bodenheizung und Radiatoren

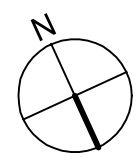

EAZS Schwarzenburg
Ausbau und Sanierung
mit teilweise energetischen
Massnahmen




Datum: Januar 2019

Schweizerische Eidgenossenschaft
Confédération suisse
Confederazione Svizzera
Confederaziun svizra
armasuisse



Konzept:
- neue Akustikdecke
- Wände z.T. Abrieb, Glattnstrich
- vorne ganze Fläche Beamerwand
- Wandtafeln werden entfernt
- Projektionswände

Konzept:
- neue Akustikdecke
- Wände z.T. Abrieb, Glattnstrich
- vorne ganze Fläche Beamerwand
- Wandtafeln werden entfernt
- Projektionswände

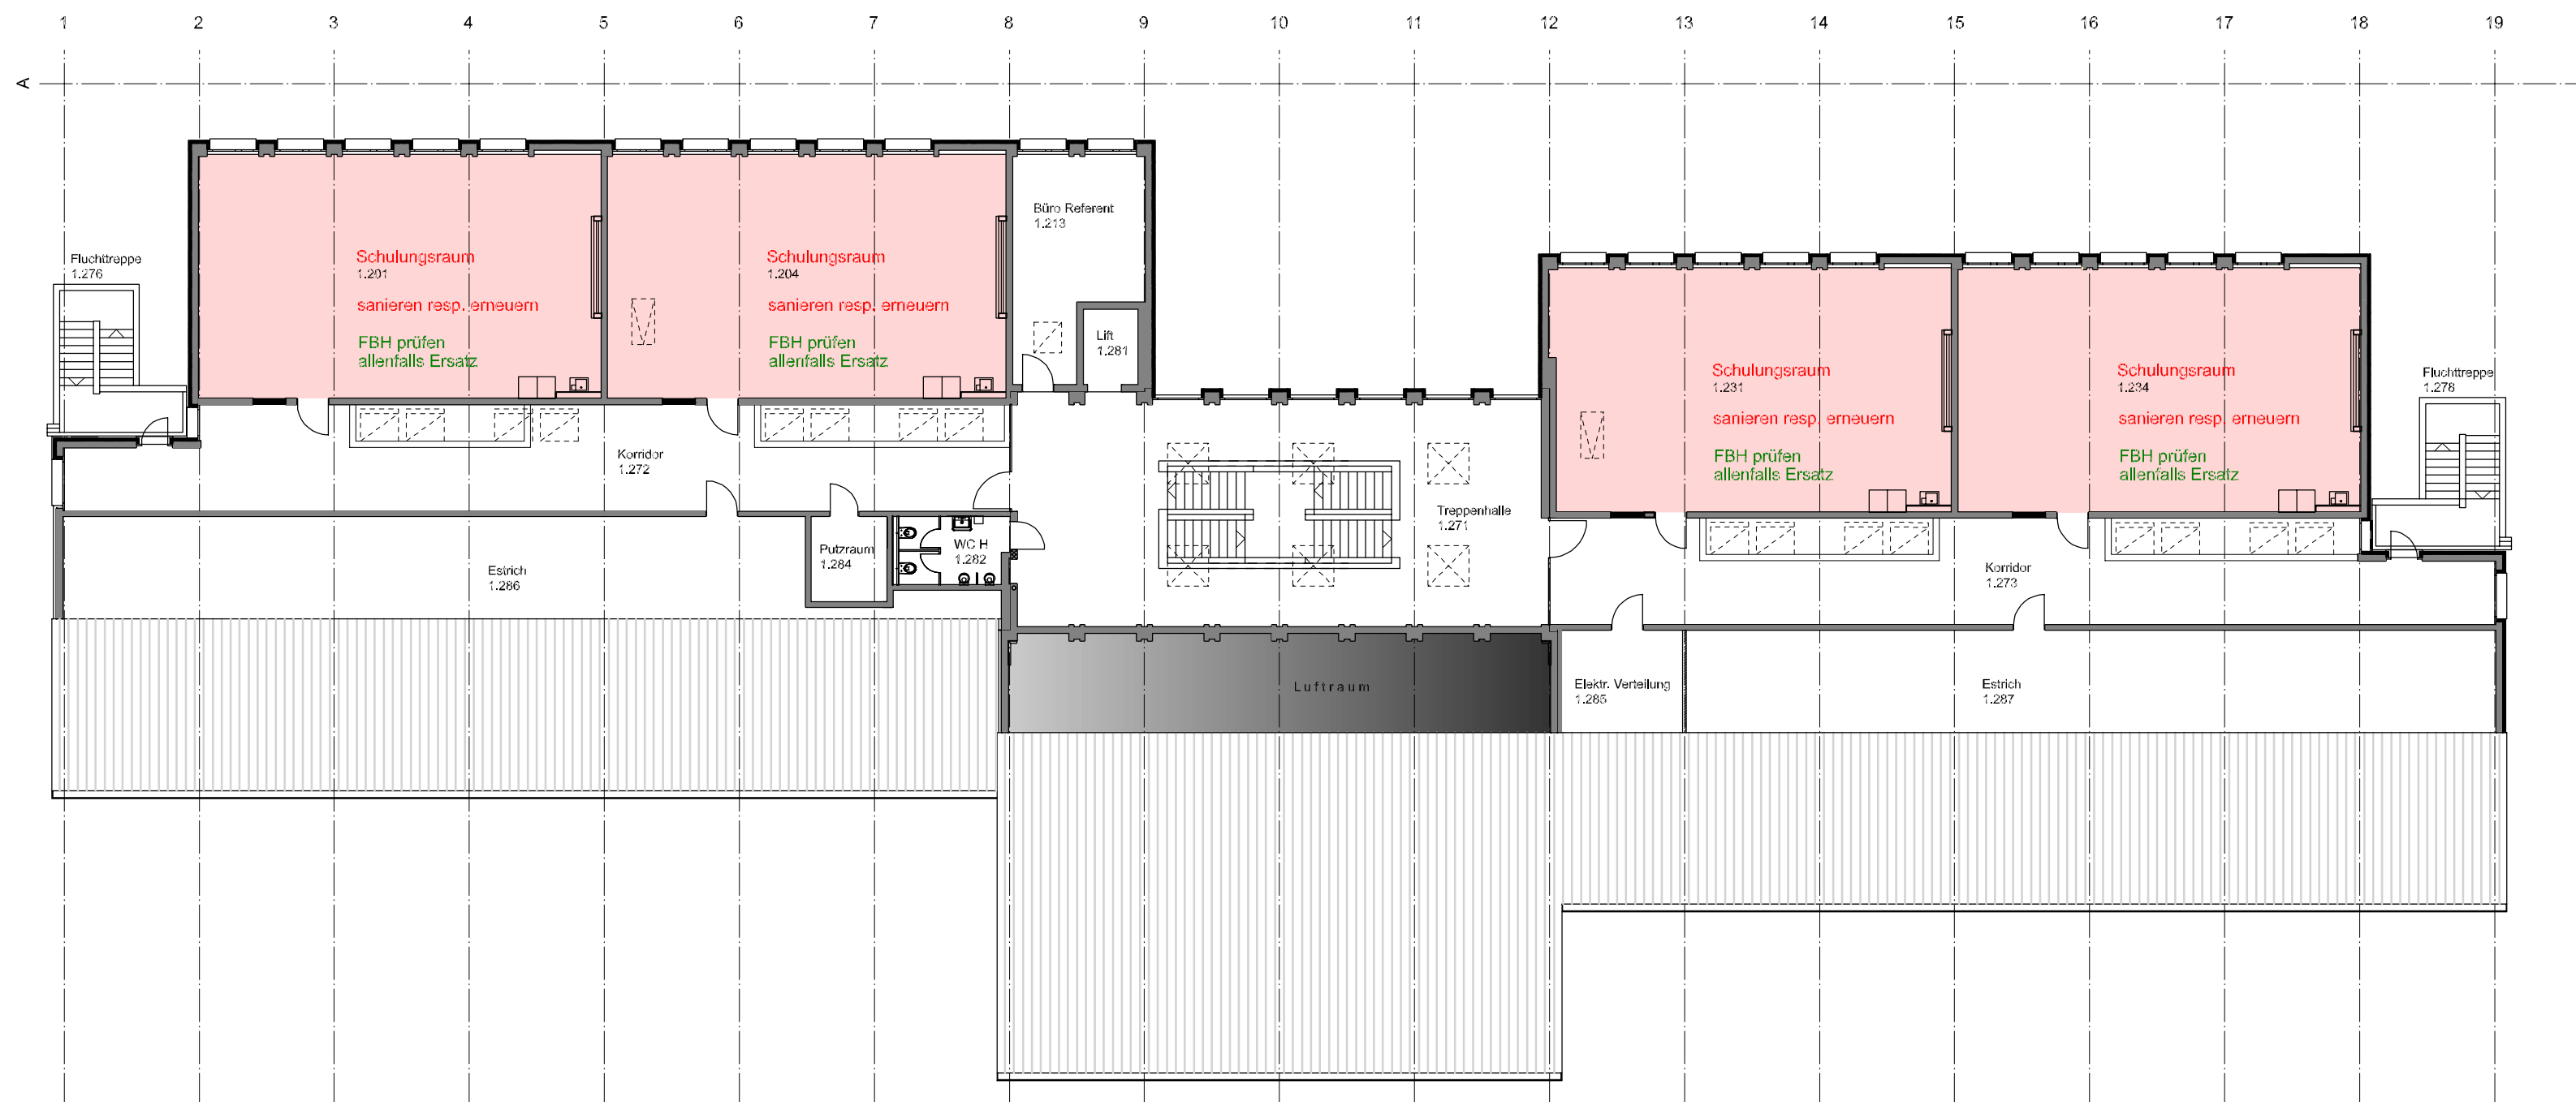

- A
- B
- C
- D
- E
- F + G
- WH

Gebäude A
Schulungsgebäude

FBH
teilsaniert


2. Obergeschoss

Mst. 1:200

siehe technische Vorgaben armasuisse

Sanierungsmassnahmen

- Gebäudehülle: Dach, Fenster, Fassaden
- Innenausbau
- Erdbebensicherheit
- Wärmeverteilung prüfen, allenfalls Ersatz
Bodenheizung und Radiatoren
- Haustechnik
- Polycom, Polyalert
- Toilette, Garderoben, Duschen

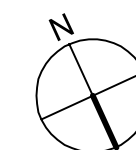

EAZS Schwarzenburg
Ausbau und Sanierung
mit teilweise energetischen
Massnahmen




Datum: Januar 2019




Schweizerische Eidgenossenschaft
Confédération suisse
Confederazione Svizzera
Confederaziun svizra
armasuisse



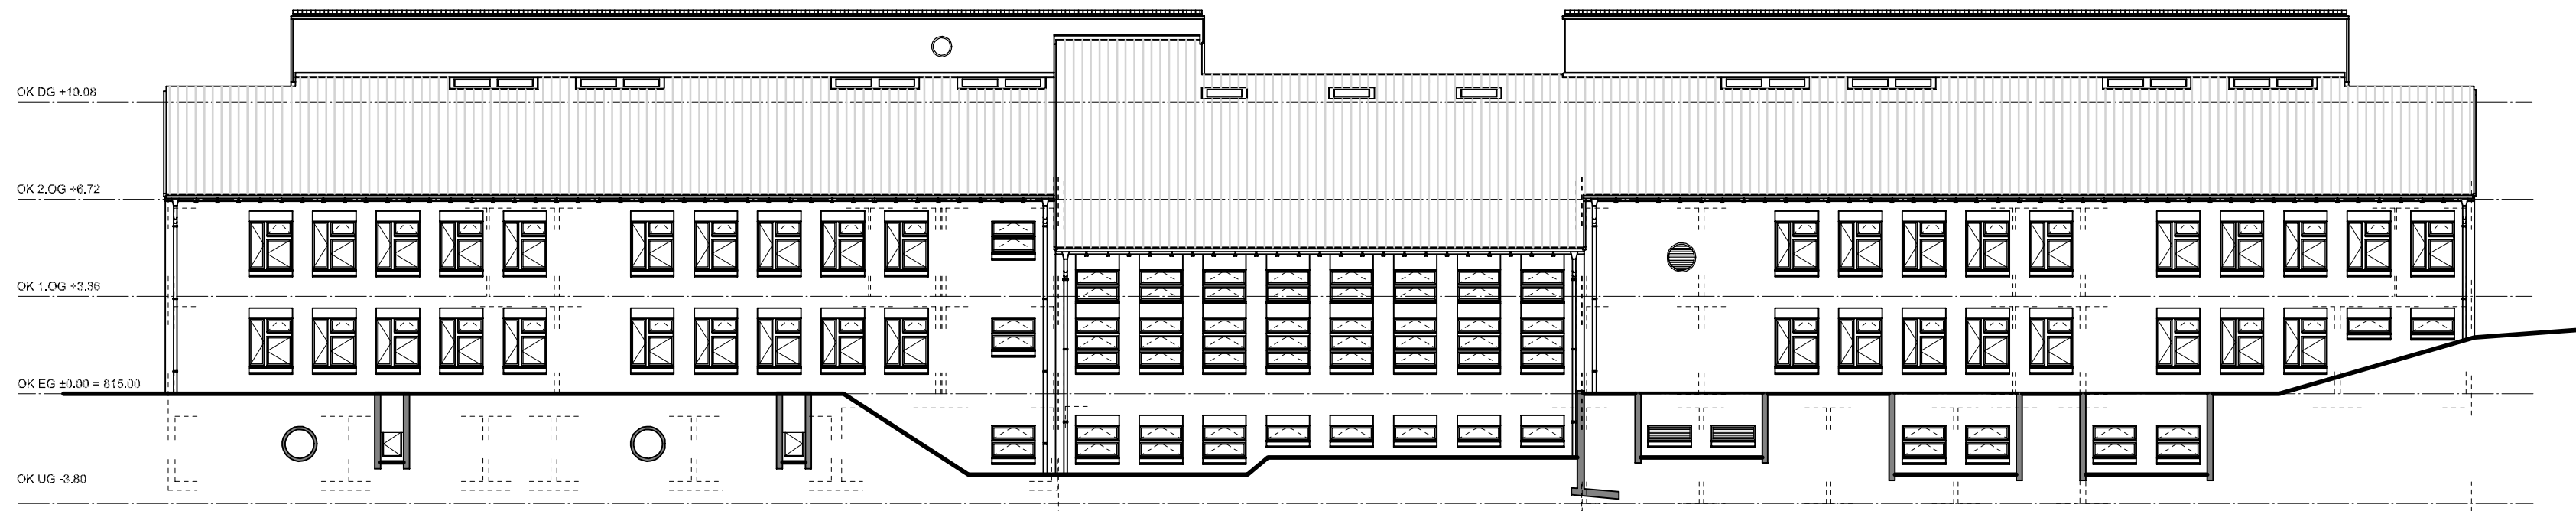

GEB. A

- A
- B
- C
- D
- E
- F + G
- WH

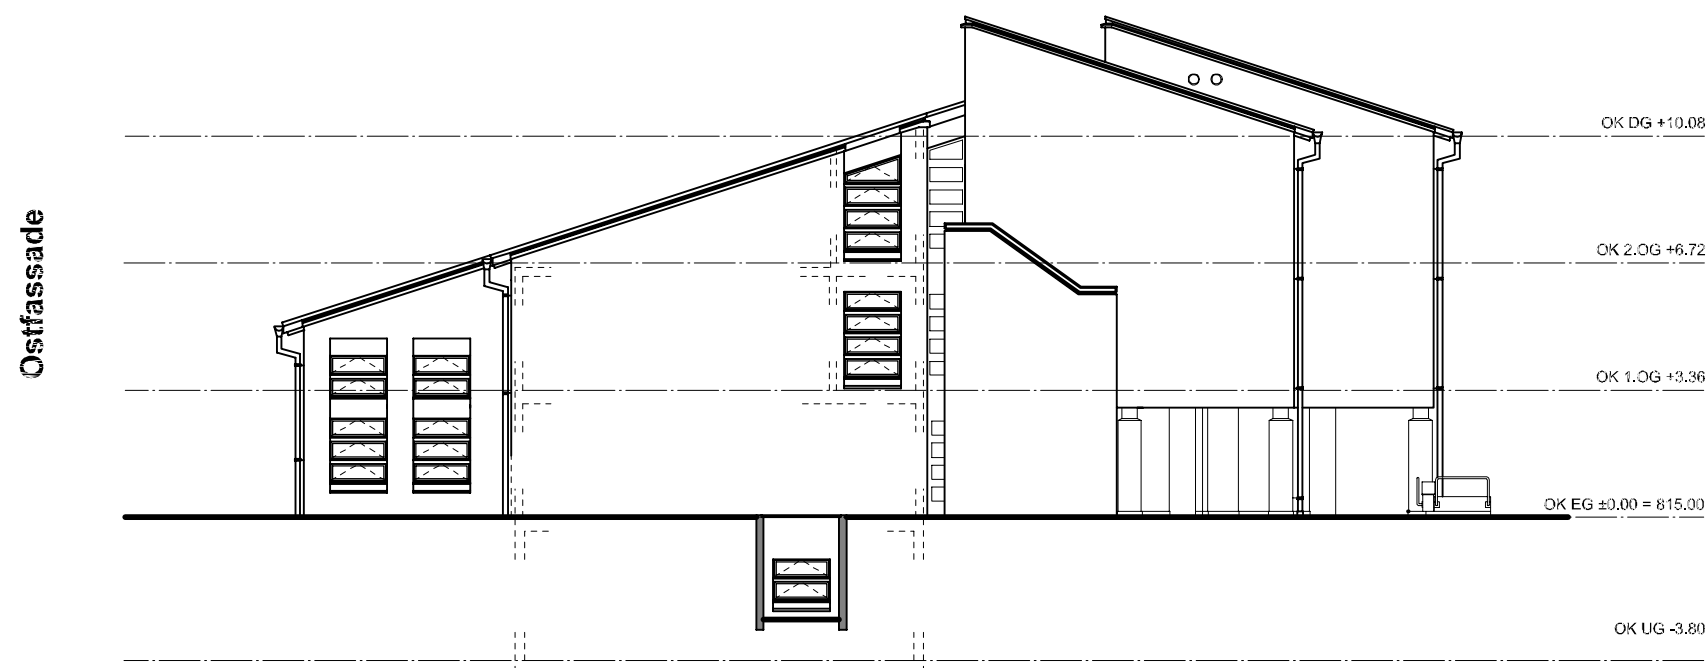

GEB. A

Gebäude A
Schulungsgebäude

FBH
teilsaniert

Fassaden

Mst. 1:200

siehe technische Vorgaben armasuisse

Sanierungsmassnahmen

- Gebäudehülle: Dach, Fenster, Fassaden
- Innenausbau
- Erdbebensicherheit
- Wärmeverteilung prüfen, allenfalls Ersatz
Bodenheizung und Radiatoren
- Haustechnik
- Polycom, Polyalert
- Toilette, Garderoben, Duschen


EAZS Schwarzenburg
Ausbau und Sanierung
mit teilweise energetischen
Massnahmen



Datum: Januar 2019



Schweizerische Eidgenossenschaft
Confédération suisse
Confederazione Svizzera
Confederaziun svizra
armasuisse

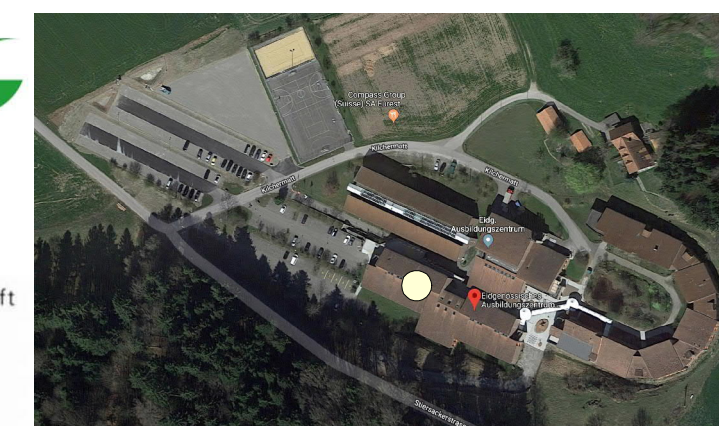




GEB. A

Nordfassade

- A
- B
- C
- D
- E
- F + G
- WH

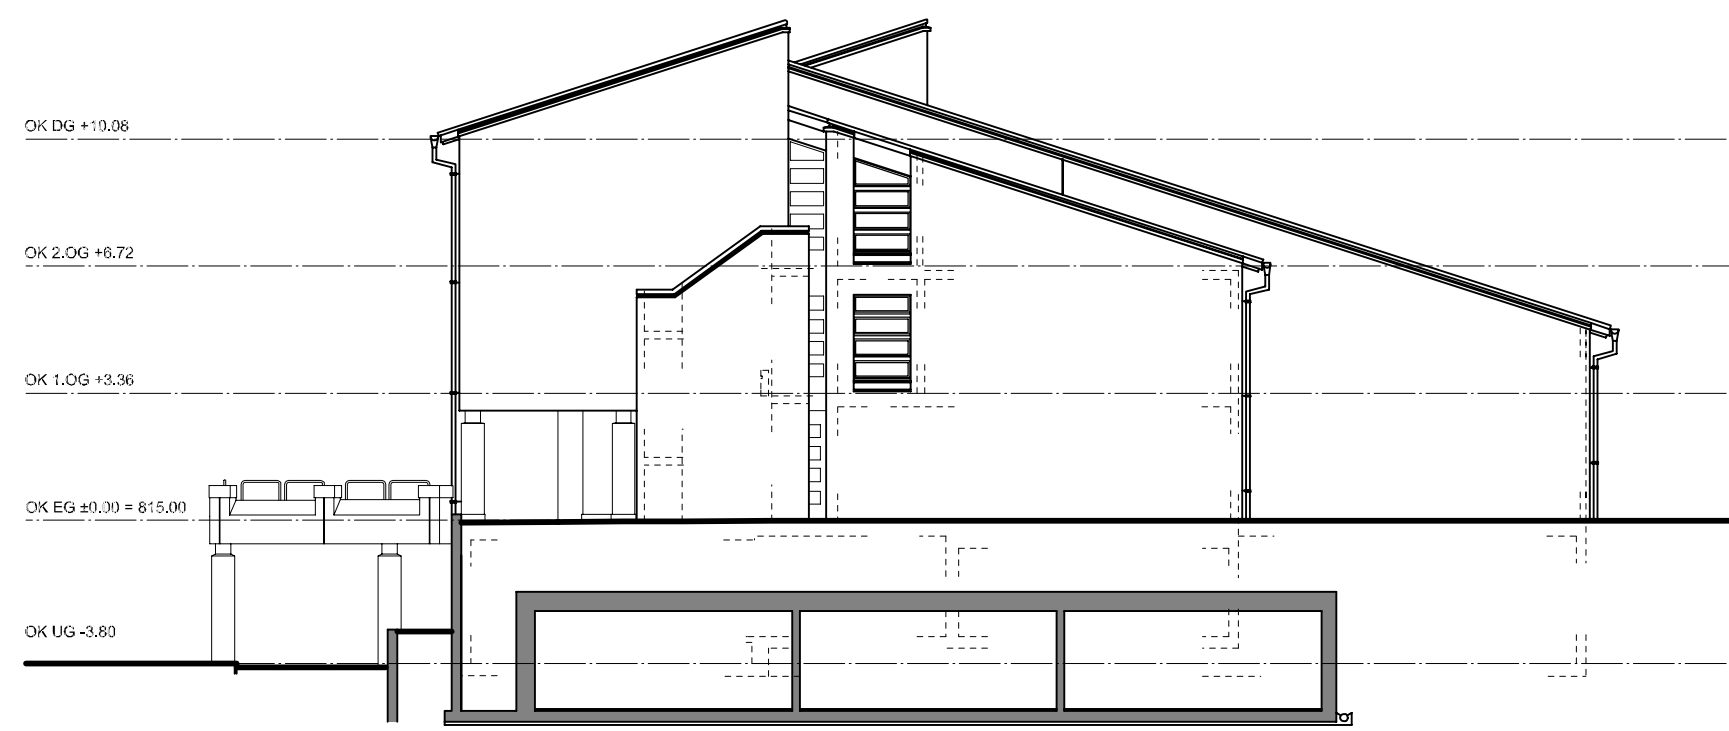

Westfassade

GEB. A

Nutzer: FZH
Anlage neu

Gebäude A
Schulungsgebäude

FBH
teilsaniert

Fassaden

Mst. 1:200

siehe technische Vorgaben armasuisse

Sanierungsmassnahmen

- Gebäudehülle: Dach, Fenster, Fassaden
- Innenausbau
- Erdbebensicherheit
- Wärmeverteilung prüfen, allenfalls Ersatz Bodenheizung und Radiatoren
- Haustechnik
- Polycom, Polyalert
- Toilette, Garderoben, Duschen

EAZS Schwarzenburg
Ausbau und Sanierung
mit teilweise energetischen
Massnahmen



Datum: Januar 2019

Schweizerische Eidgenossenschaft
Confédération suisse
Confederazione Svizzera
Confederaziun svizra
armasuisse

