


Schulungsgebäude

B



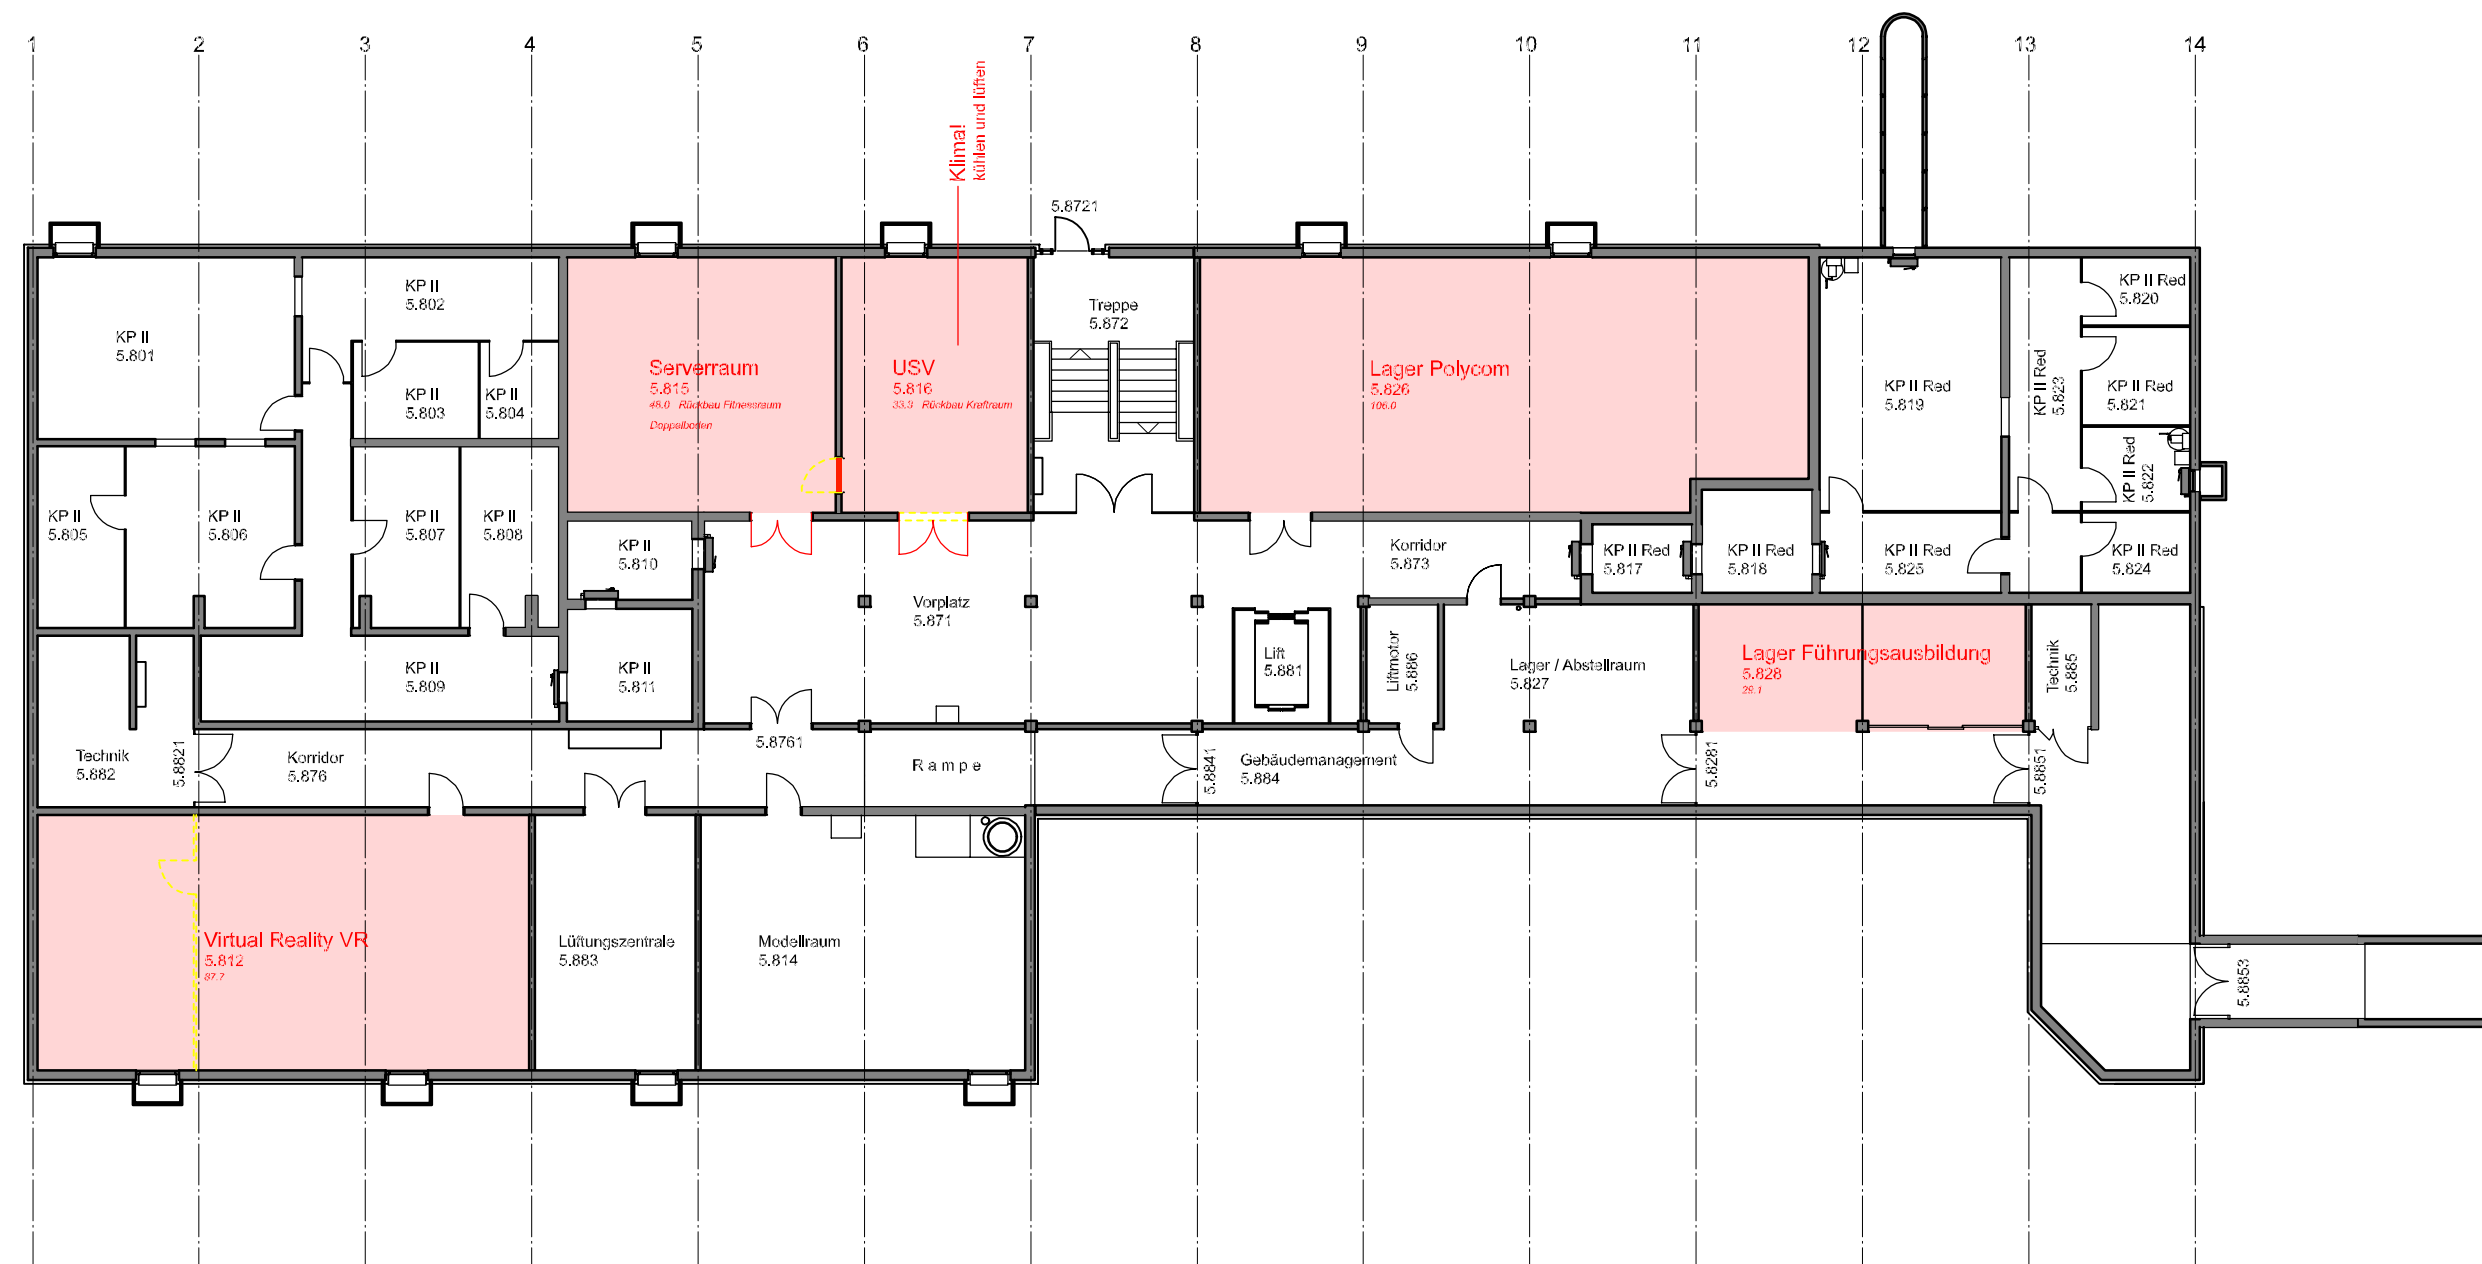

- A
- B
- C
- D
- E
- F + G
- WH

● Gebäude B
Schulungsgebäude




Untergeschoss

Mst. 1:200


siehe technische Vorgaben armasuisse

Sanierungsmassnahmen



- Gebäudehülle: Dach, Fenster, Fassaden
- Innenausbau
- Erdbebensicherheit
- Wärmeverteilung prüfen, allenfalls Ersatz Bodenheizung und Radiatoren
- Haustechnik ■ Neue Lüftung
- Polycom, Polyalert

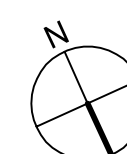


EAZS Schwarzenburg
Ausbau und Sanierung
mit teilweise energetischen
Massnahmen

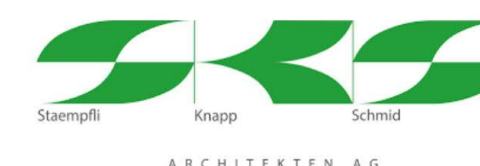


Datum: Januar 2019

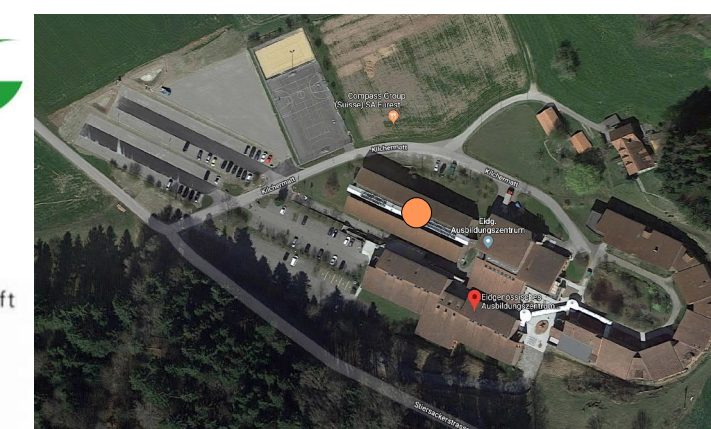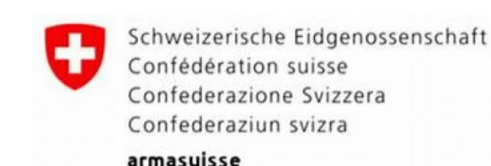

Planbezeichnung: 1805_EAZS_PPH_Plan_B-UG

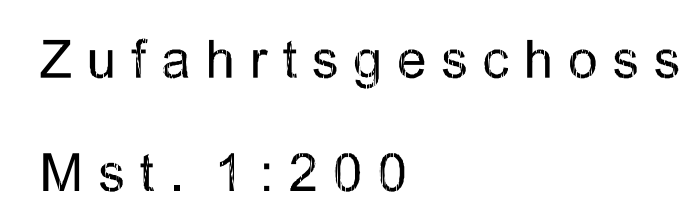

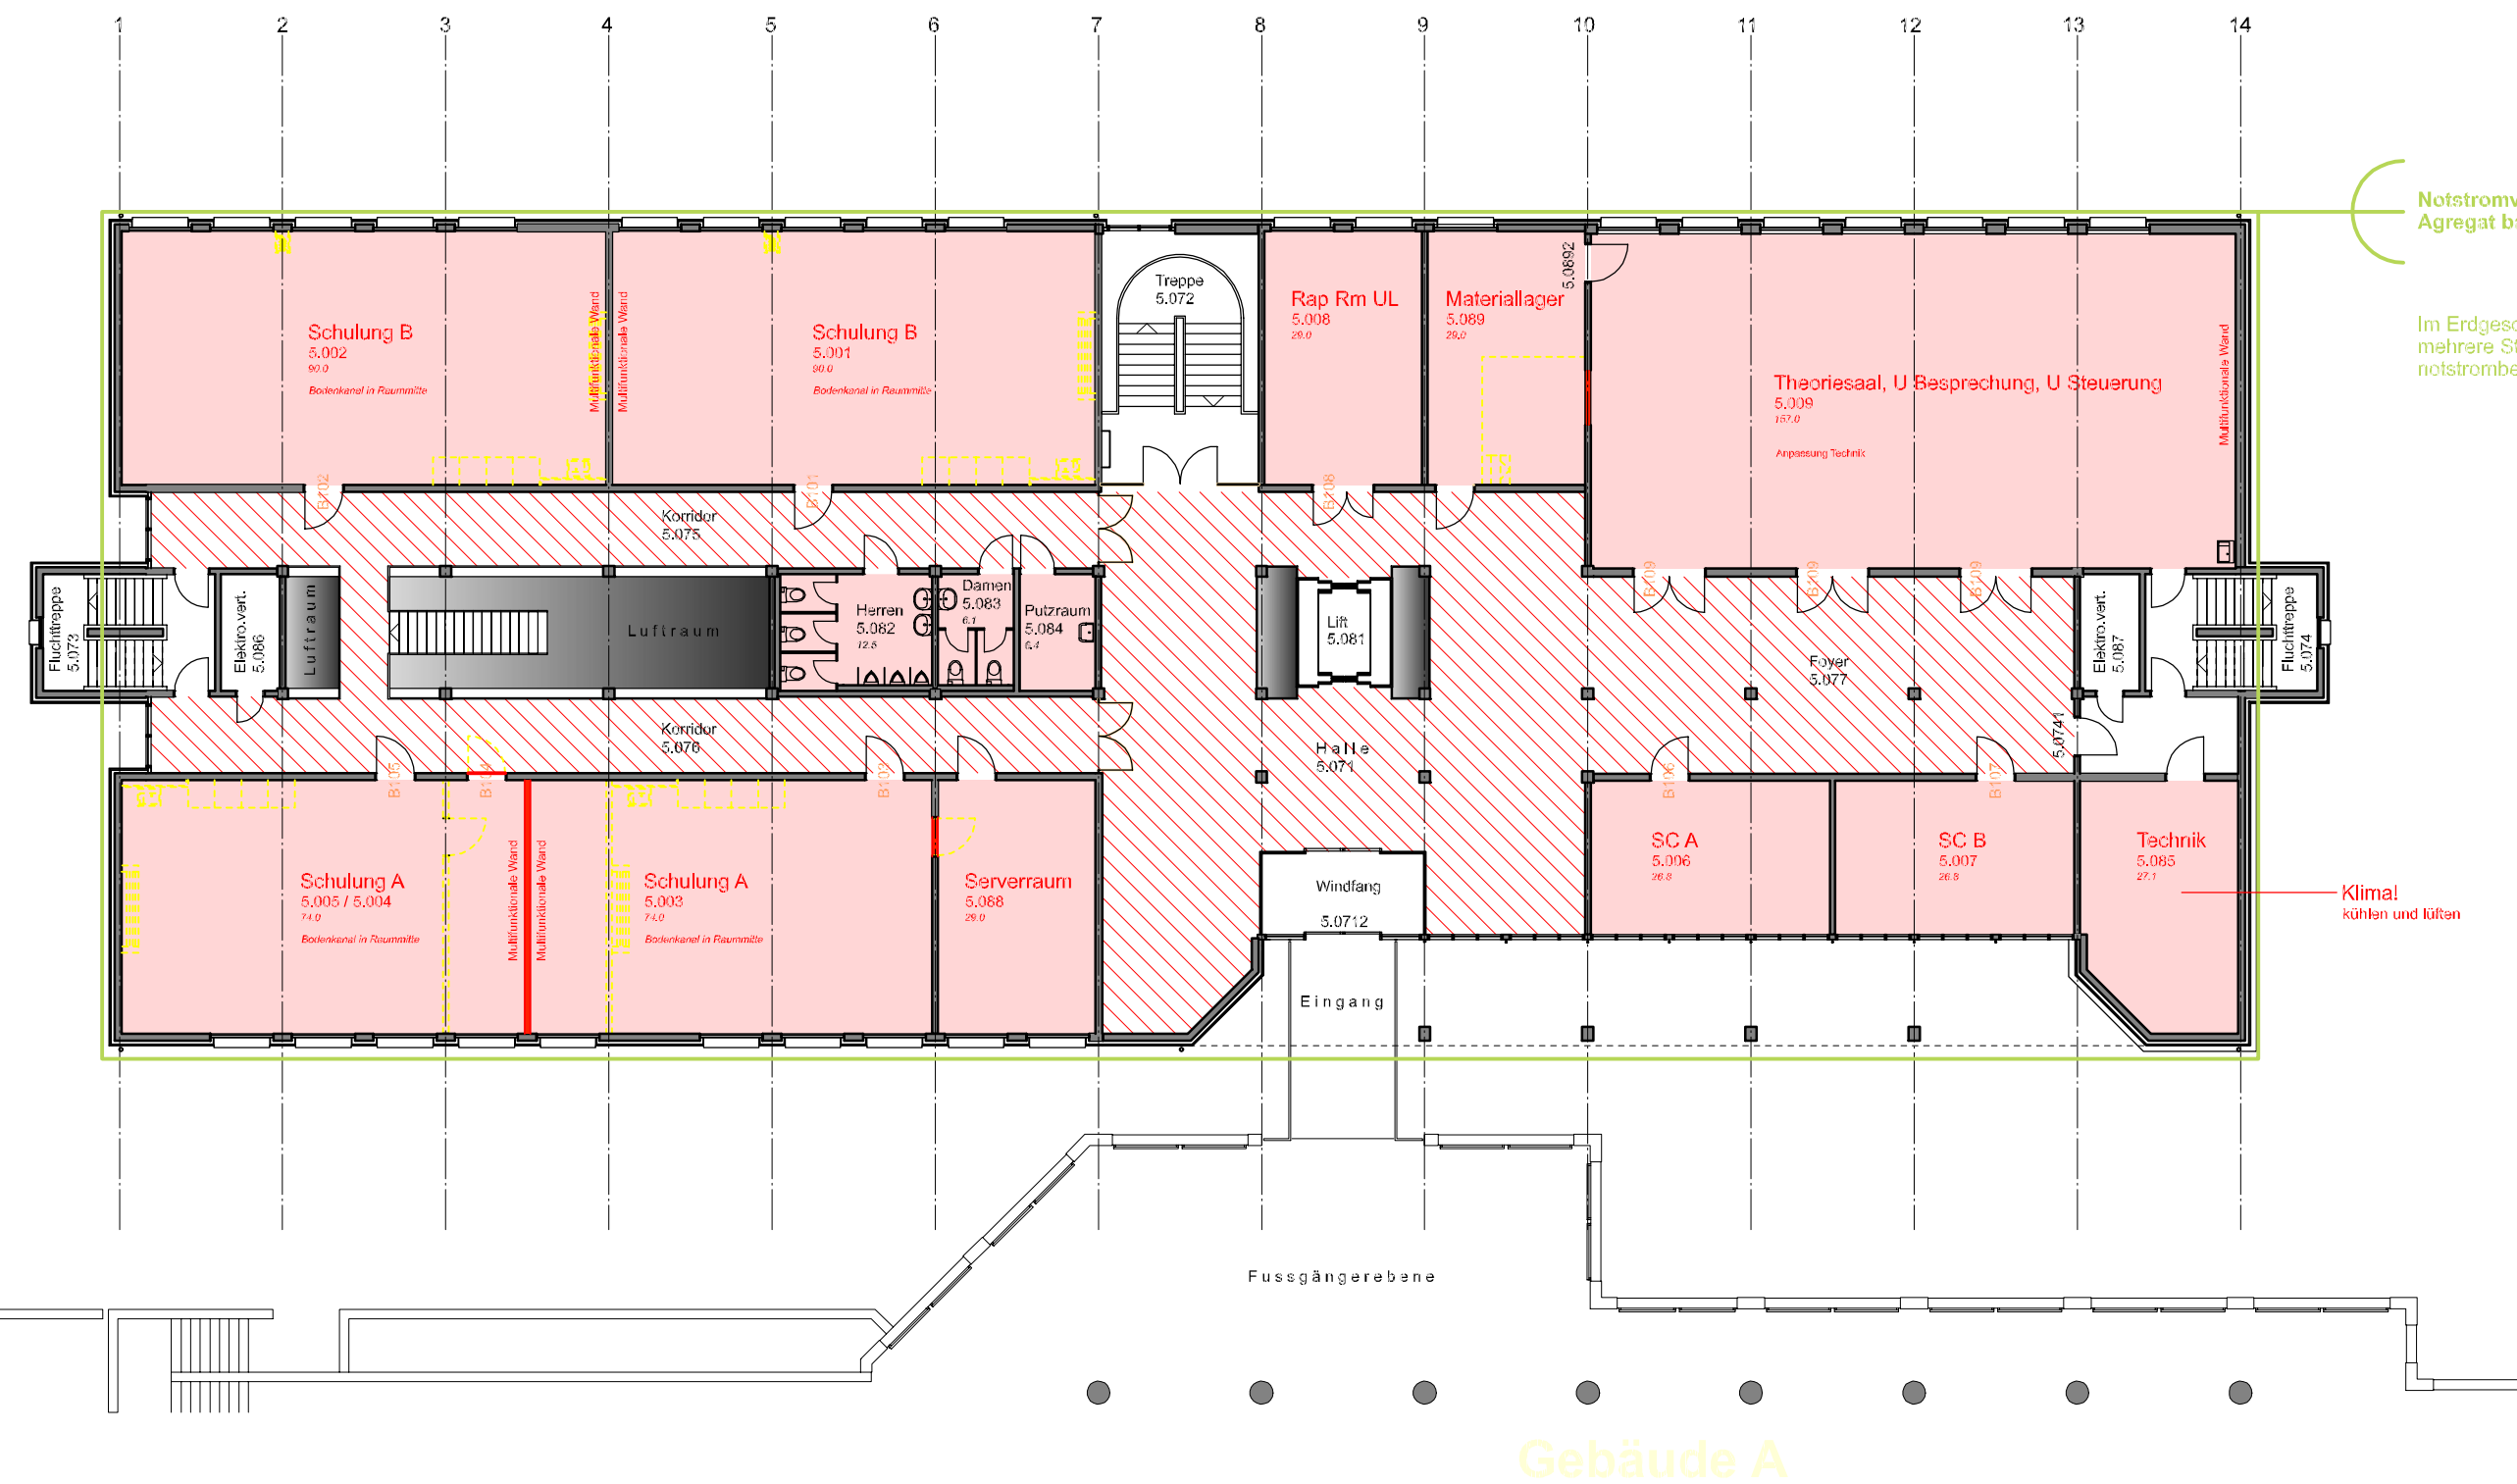

- A
- B
- C
- D
- E
- F + G
- WH

**Gebäude B
Schulungsgebäude**




Erdgeschoss

Mst. 1:200

siehe technische Vorgaben armasuisse

Sanierungsmassnahmen


- Gebäudehülle: Dach, Fenster, Fassaden
- Innenausbau
- Erdbbensicherheit
- Wärmeverteilung prüfen, allenfalls Ersatz Bodenheizung und Radiatoren
- Haustechnik **Neue Lüftung**
- Polycorn, Polyalert
- unabhängige Stromversorgung

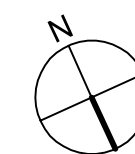


**EAZS Schwarzenburg
Ausbau und Sanierung
mit teilweise energetischen
Massnahmen**



Datum: Januar 2019

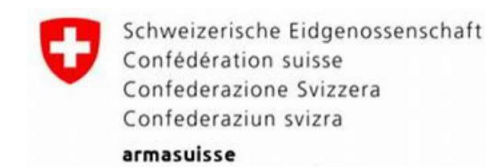

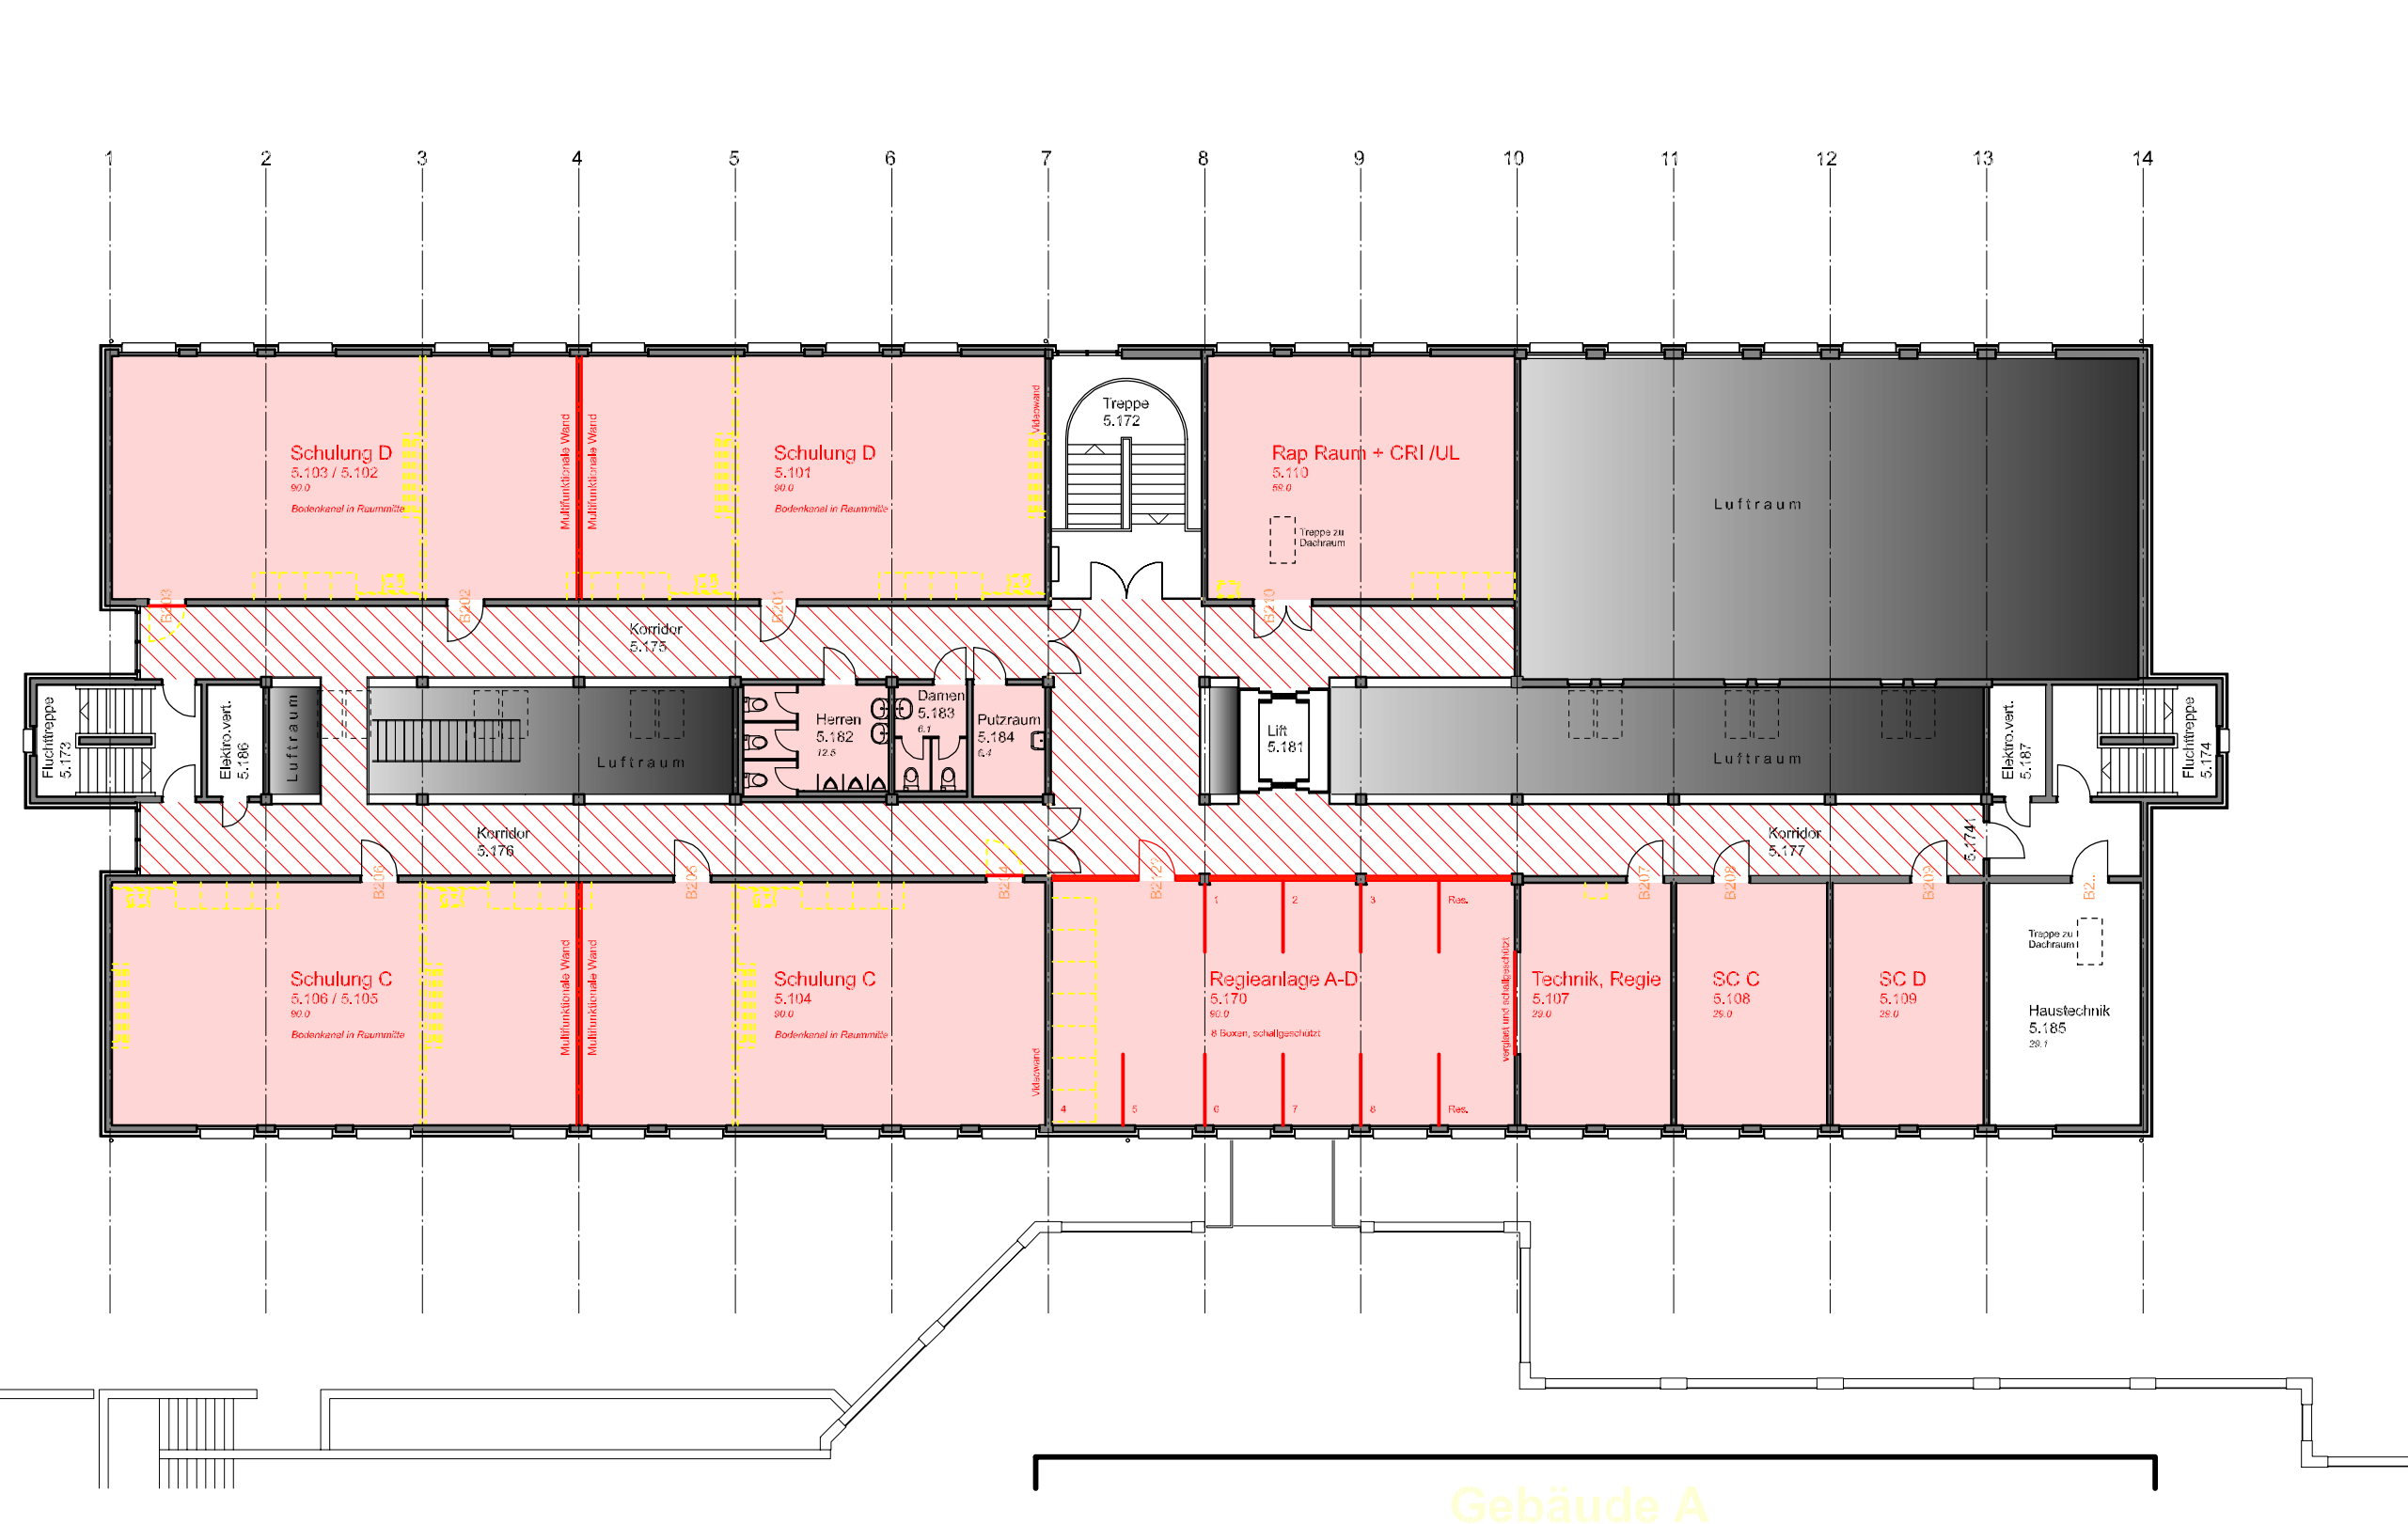

- A
- B
- C
- D
- E
- F + G
- WH

● Gebäude B
Schulungsgebäude




Obergeschoss

Mst. 1:200

siehe technische Vorgaben armasuisse

Sanierungsmassnahmen



- Gebäudehülle: Dach, Fenster, Fassaden
- Innenausbau
- ⚡ Erdbebensicherheit
- ⚡ Haustechnik ■ Neue Lüftung
- Polycorn, Polyalert
- ⚡ Wärmeverteilung prüfen, allenfalls Ersatz Bodenheizung und Radiatoren


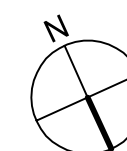


EAZS Schwarzenburg
Ausbau und Sanierung
mit teilweise energetischen
Massnahmen



Datum: Januar 2019

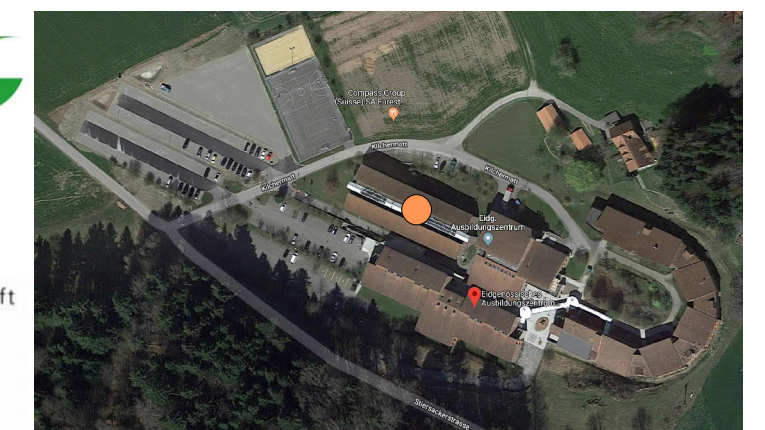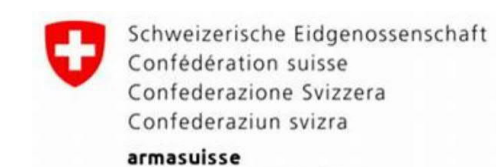

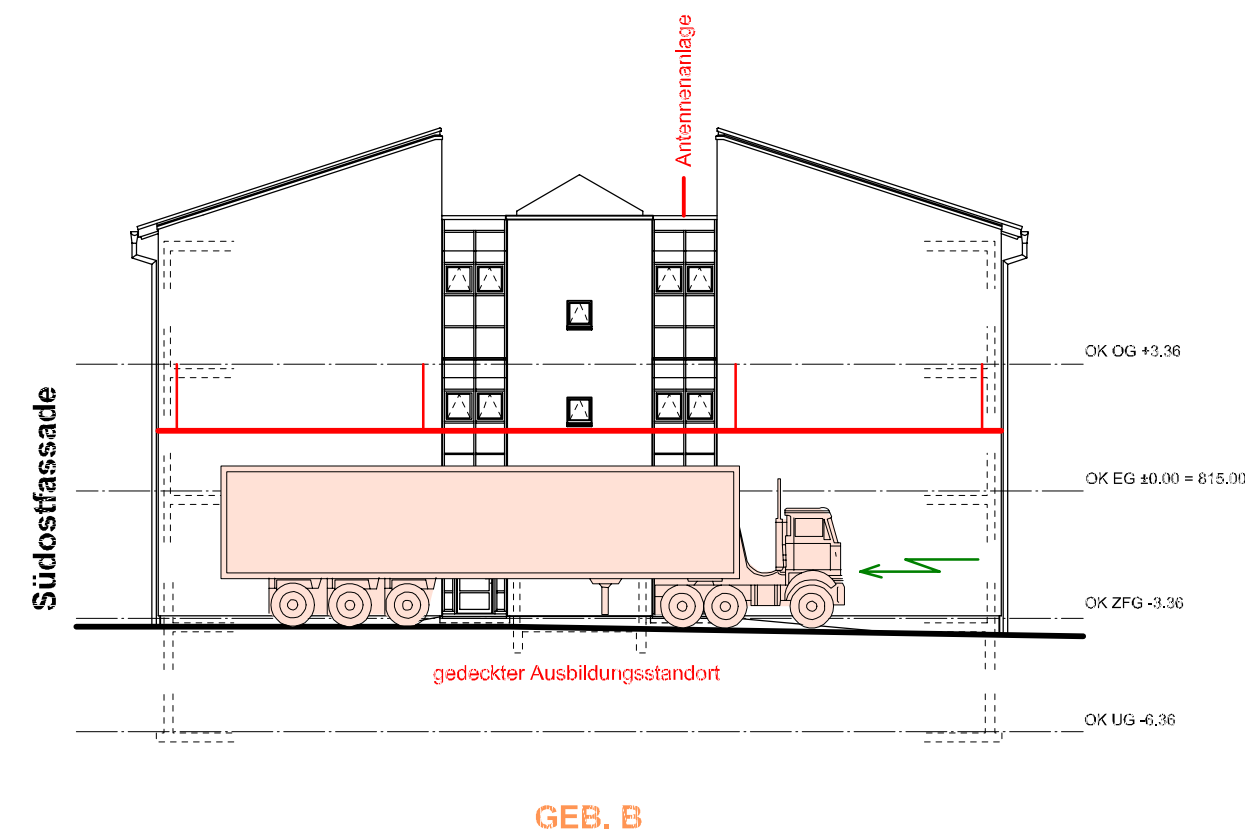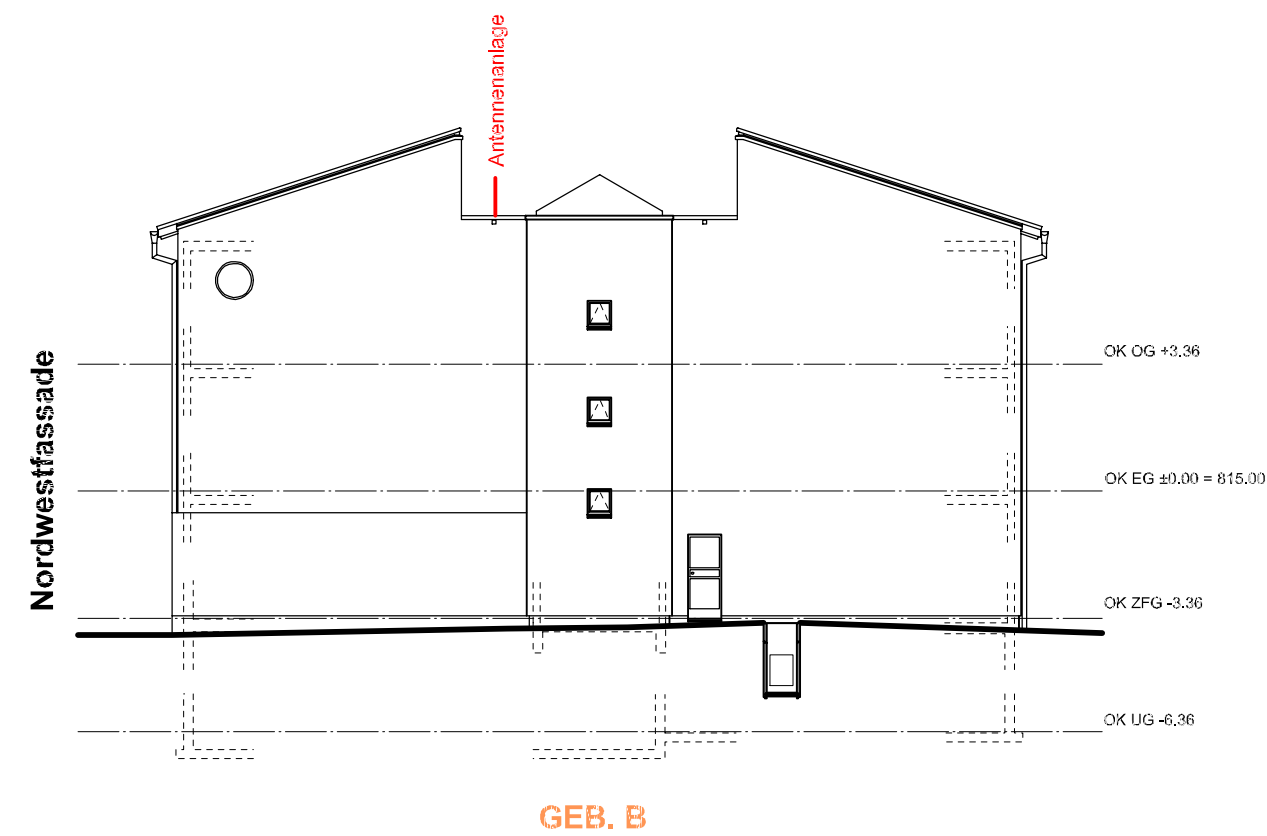

- A
- B
- C
- D
- E
- F + G
- WH

**Gebäude B
Schulungsgebäude**



Fassaden

Mst. 1:200

siehe technische Vorgaben armasuisse


Sanierungsmassnahmen

- Gebäudehülle: Dach, Fenster, Fassaden
- Innenausbau
- Erdbebensicherheit
- Wärmeverteilung prüfen, allenfalls Ersatz Bodenheizung und Radiatoren
- Haustechnik *Neue Lüftung*
- Polycom, Polyalert

EAZS Schwarzenburg
Ausbau und Sanierung
mit teilweise energetischen
Massnahmen



Datum: Januar 2019

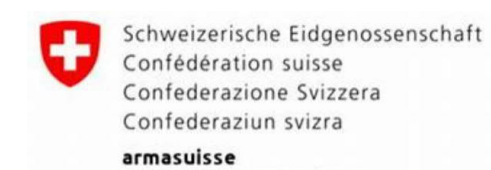



- A
- B
- C
- D
- E
- F + G
- WH

**Gebäude B
Schulungsgebäude**

■
■
⚡
⬆️
■
●

Fassaden

Mst. 1:200

siehe technische Vorgaben armasuisse

- Sanierungsmassnahmen**
- | | |
|---|--|
| ■ Gebäudehülle: Dach, Fenster, Fassaden | ■ Haustechnik <i>Neue Lüftung</i> |
| ■ Innenausbau | ● Polycorn, Polyalert |
| ⚡ Erdbebensicherheit | |
| ⬆️ Wärmeverteilung prüfen, allenfalls Ersatz Bodenheizung und Radiatoren | |

EAZS Schwarzenburg Ausbau und Sanierung mit teilweise energetischen Massnahmen



 STAEMPFLI KNAPP SCHMID

 ARCHITECTEN AG

Datum: Januar 2019


 Schweizerische Eidgenossenschaft
 Confédération suisse
 Confederazione Svizzera
 Confederaziun svizra
armasuisse

