


Restaurant / Auditorium

C

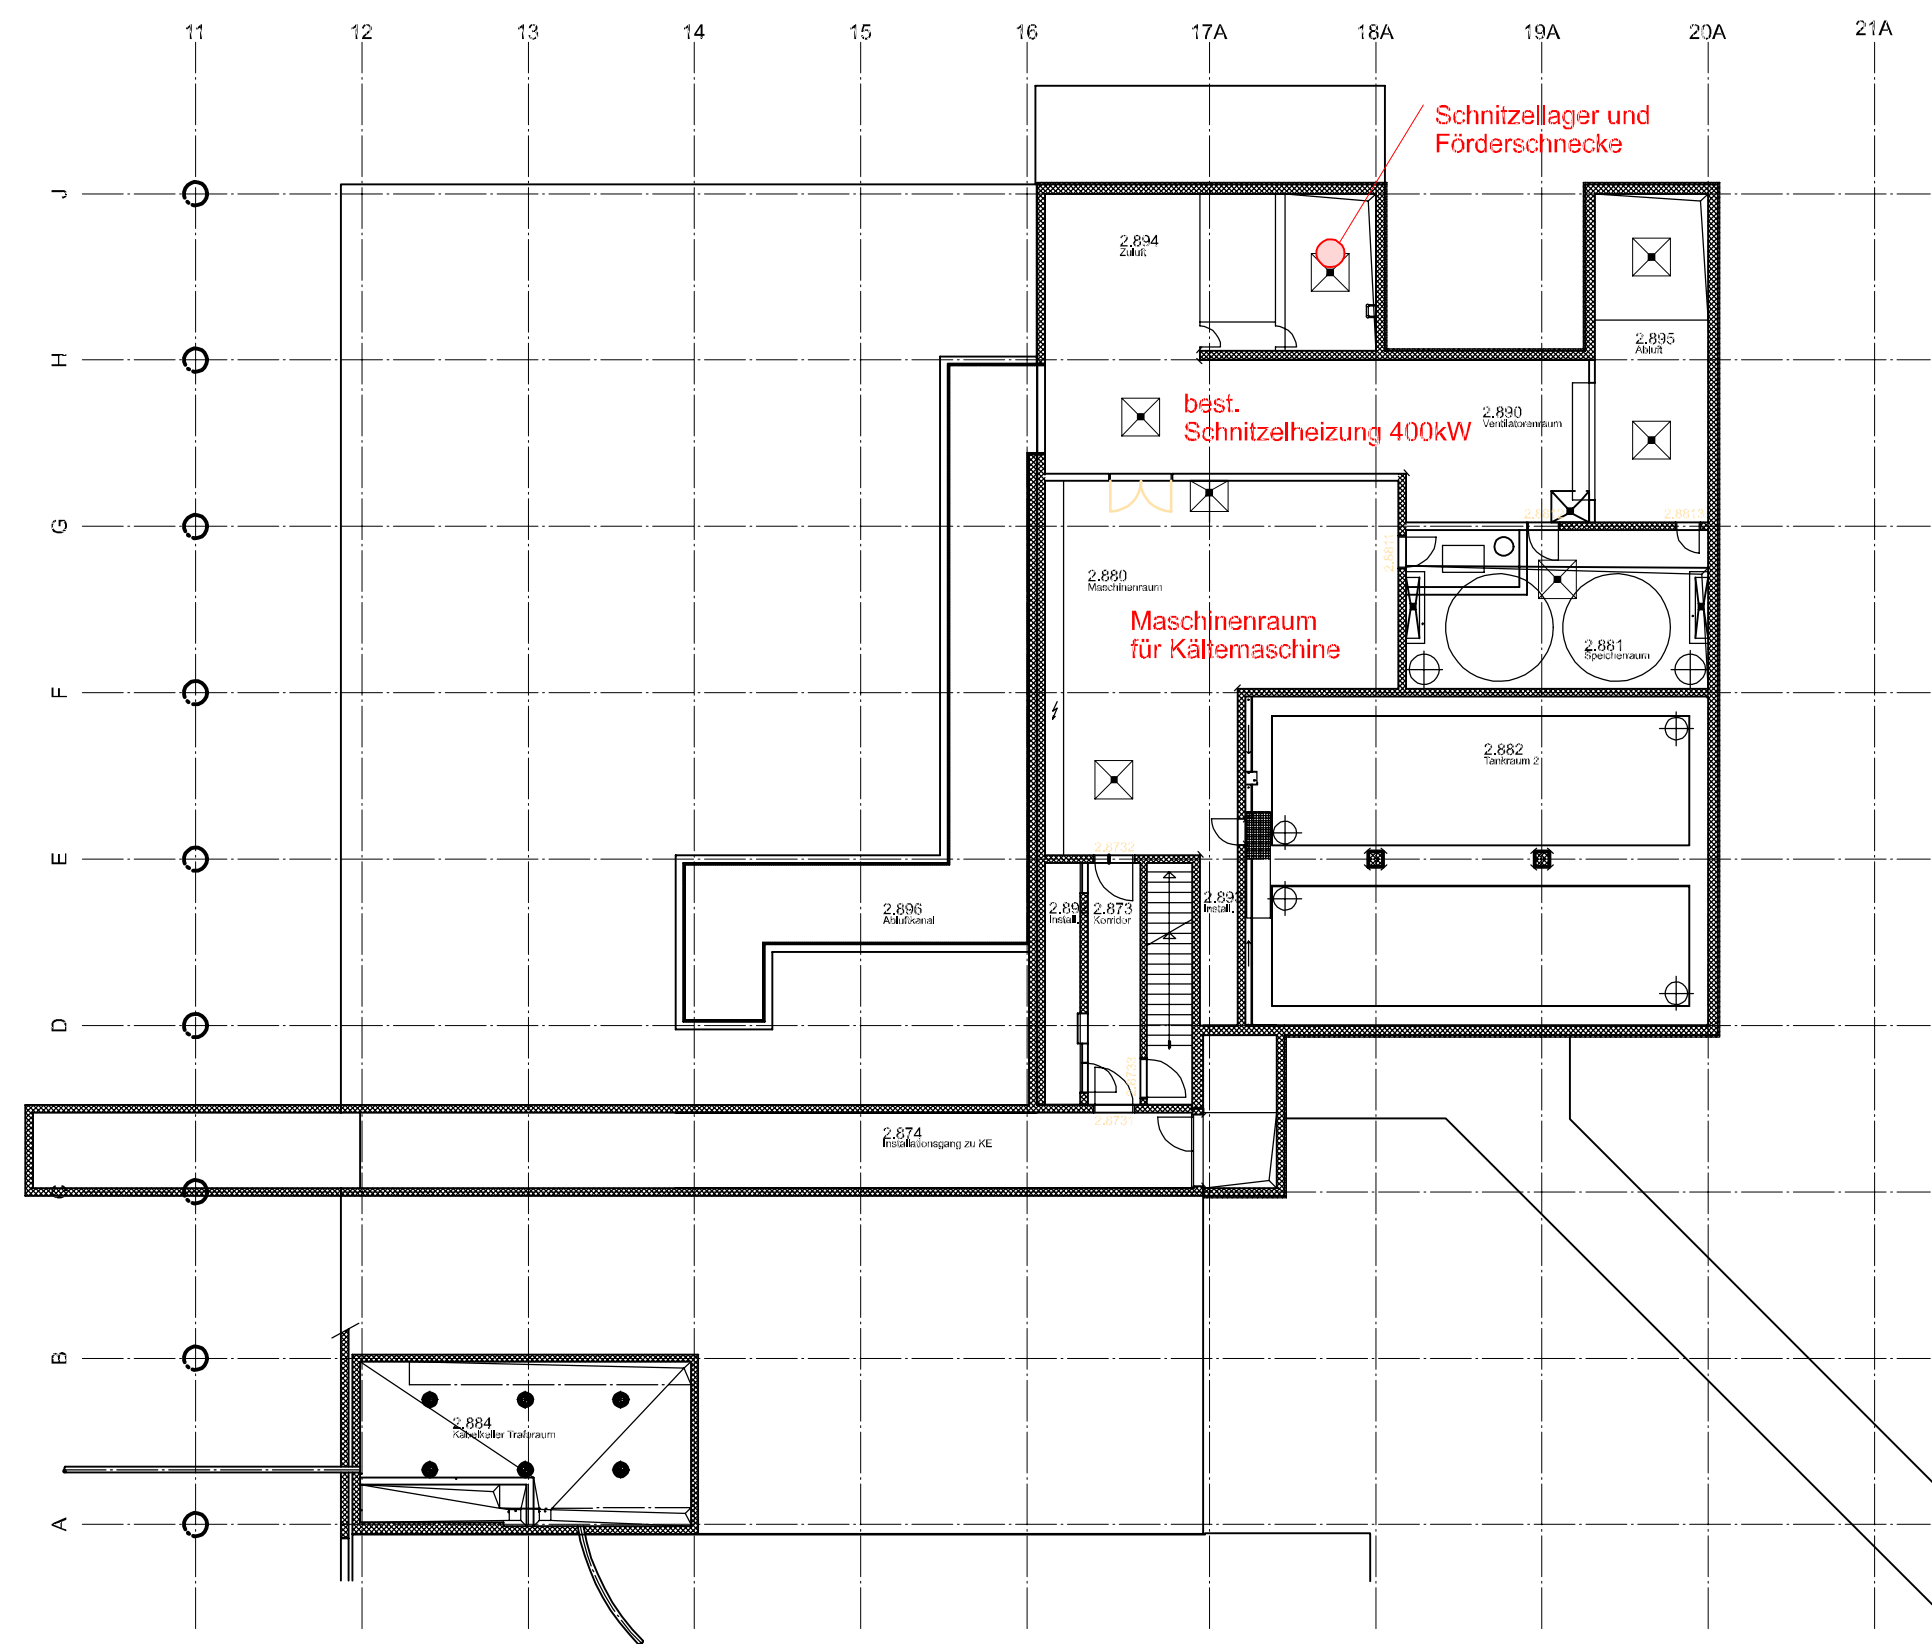




- A
- B
- C
- D
- E
- F + G
- WH

Gebäude C
Restaurant / Auditorium

FBH
teilsaniert

2. Untergeschoss
Mst. 1:200



- siehe technische Vorgaben armasuisse
- Sanierungsmassnahmen
- Gebäudehülle: Dach, Fenster, Fassaden
 - Innenausbau
 - Erdbebensicherheit
 - Wärmeverteilung prüfen, allenfalls Ersatz Bodenheizung und Radiatoren
 - Haustechnik
 - Polycor, Polyalert

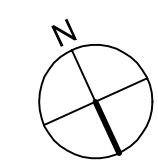


EAZS Schwarzenburg
Ausbau und Sanierung
mit teilweise energetischen
Massnahmen



Datum: Januar 2019

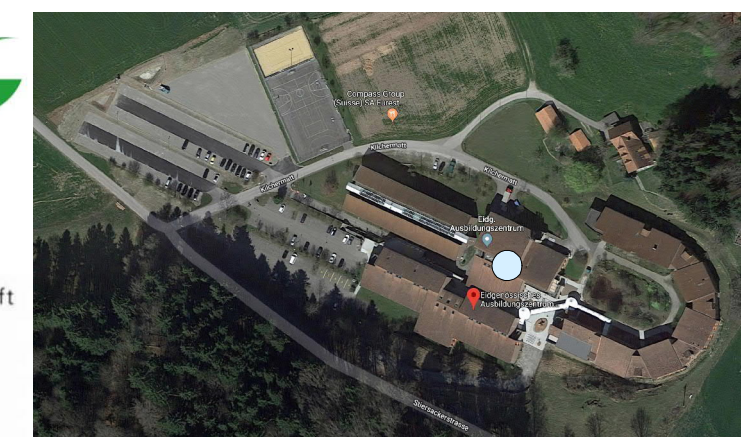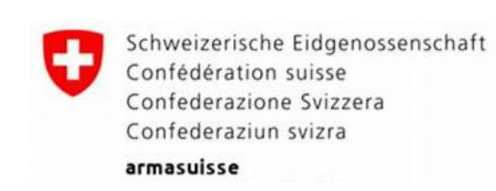

Planbezeichnung: 1805_EAZS_PPH_Plan_C-2.UG

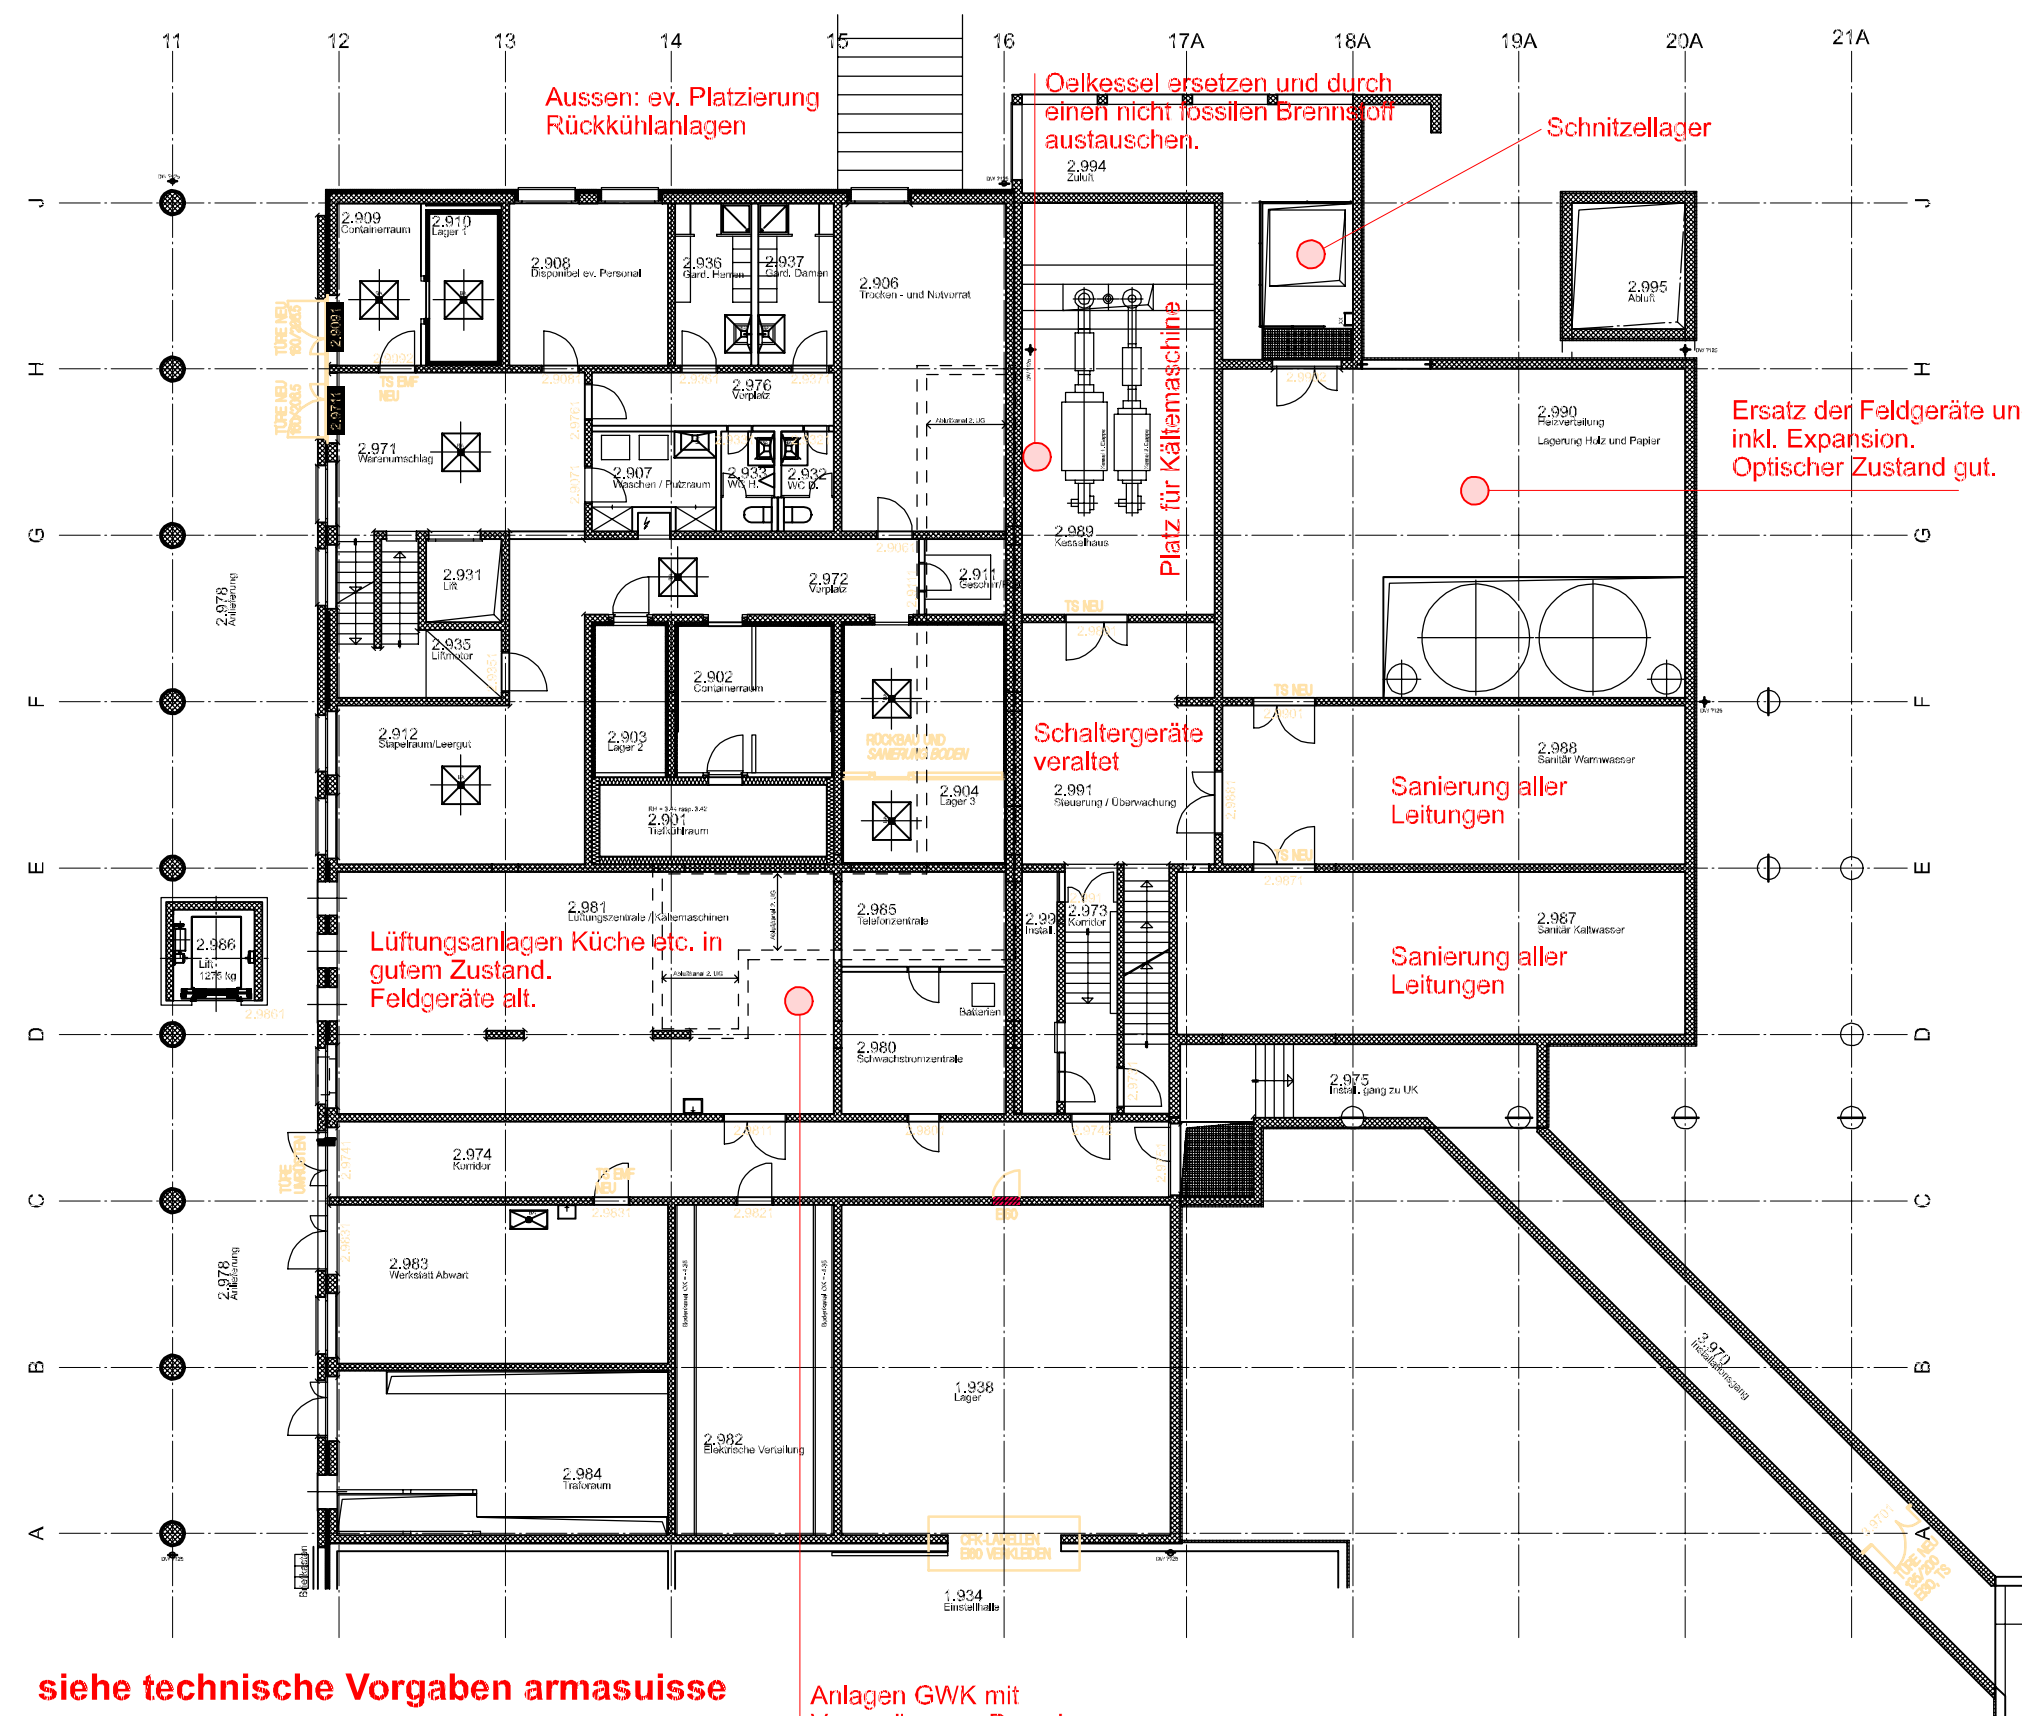


- A
- B
- C
- D
- E
- F + G
- WH

● Gebäude C
Restaurant / Auditorium

■ ■ ■ ■ FBH
teilsaniert

1. Untergeschoss
Mst. 1:200

- siehe technische Vorgaben armasuisse**
- Sanierungsmassnahmen**
- Gebäudehülle: Dach, Fenster, Fassaden
 - Haustechnik
 - Innenausbau
 - Polycorn, Polyalert
 - Erdbebensicherheit
 - Wärmeverteilung prüfen, allenfalls Ersatz Bodenheizung und Radiatoren

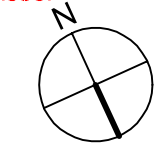


EAZS Schwarzenburg
Ausbau und Sanierung
mit teilweise energetischen
Massnahmen




Datum: Januar 2019

■ Schweizerische Eidgenossenschaft
Confédération suisse
Confederazione Svizzera
Confederaziun svizra
armasuisse

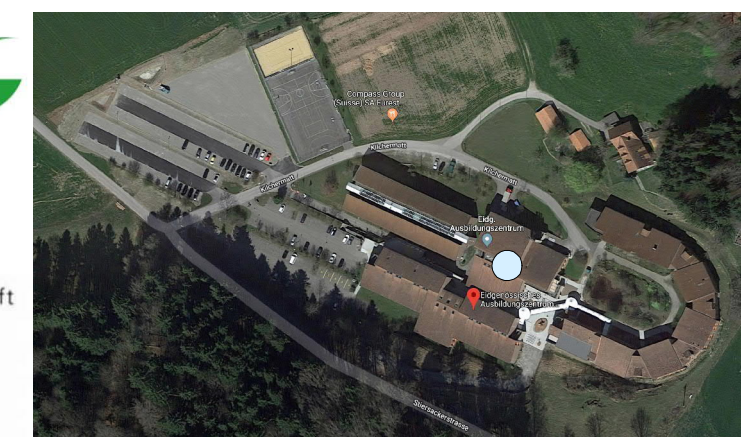

Planbezeichnung: 1805_EAZS_PPH_Plan_C-1.UG

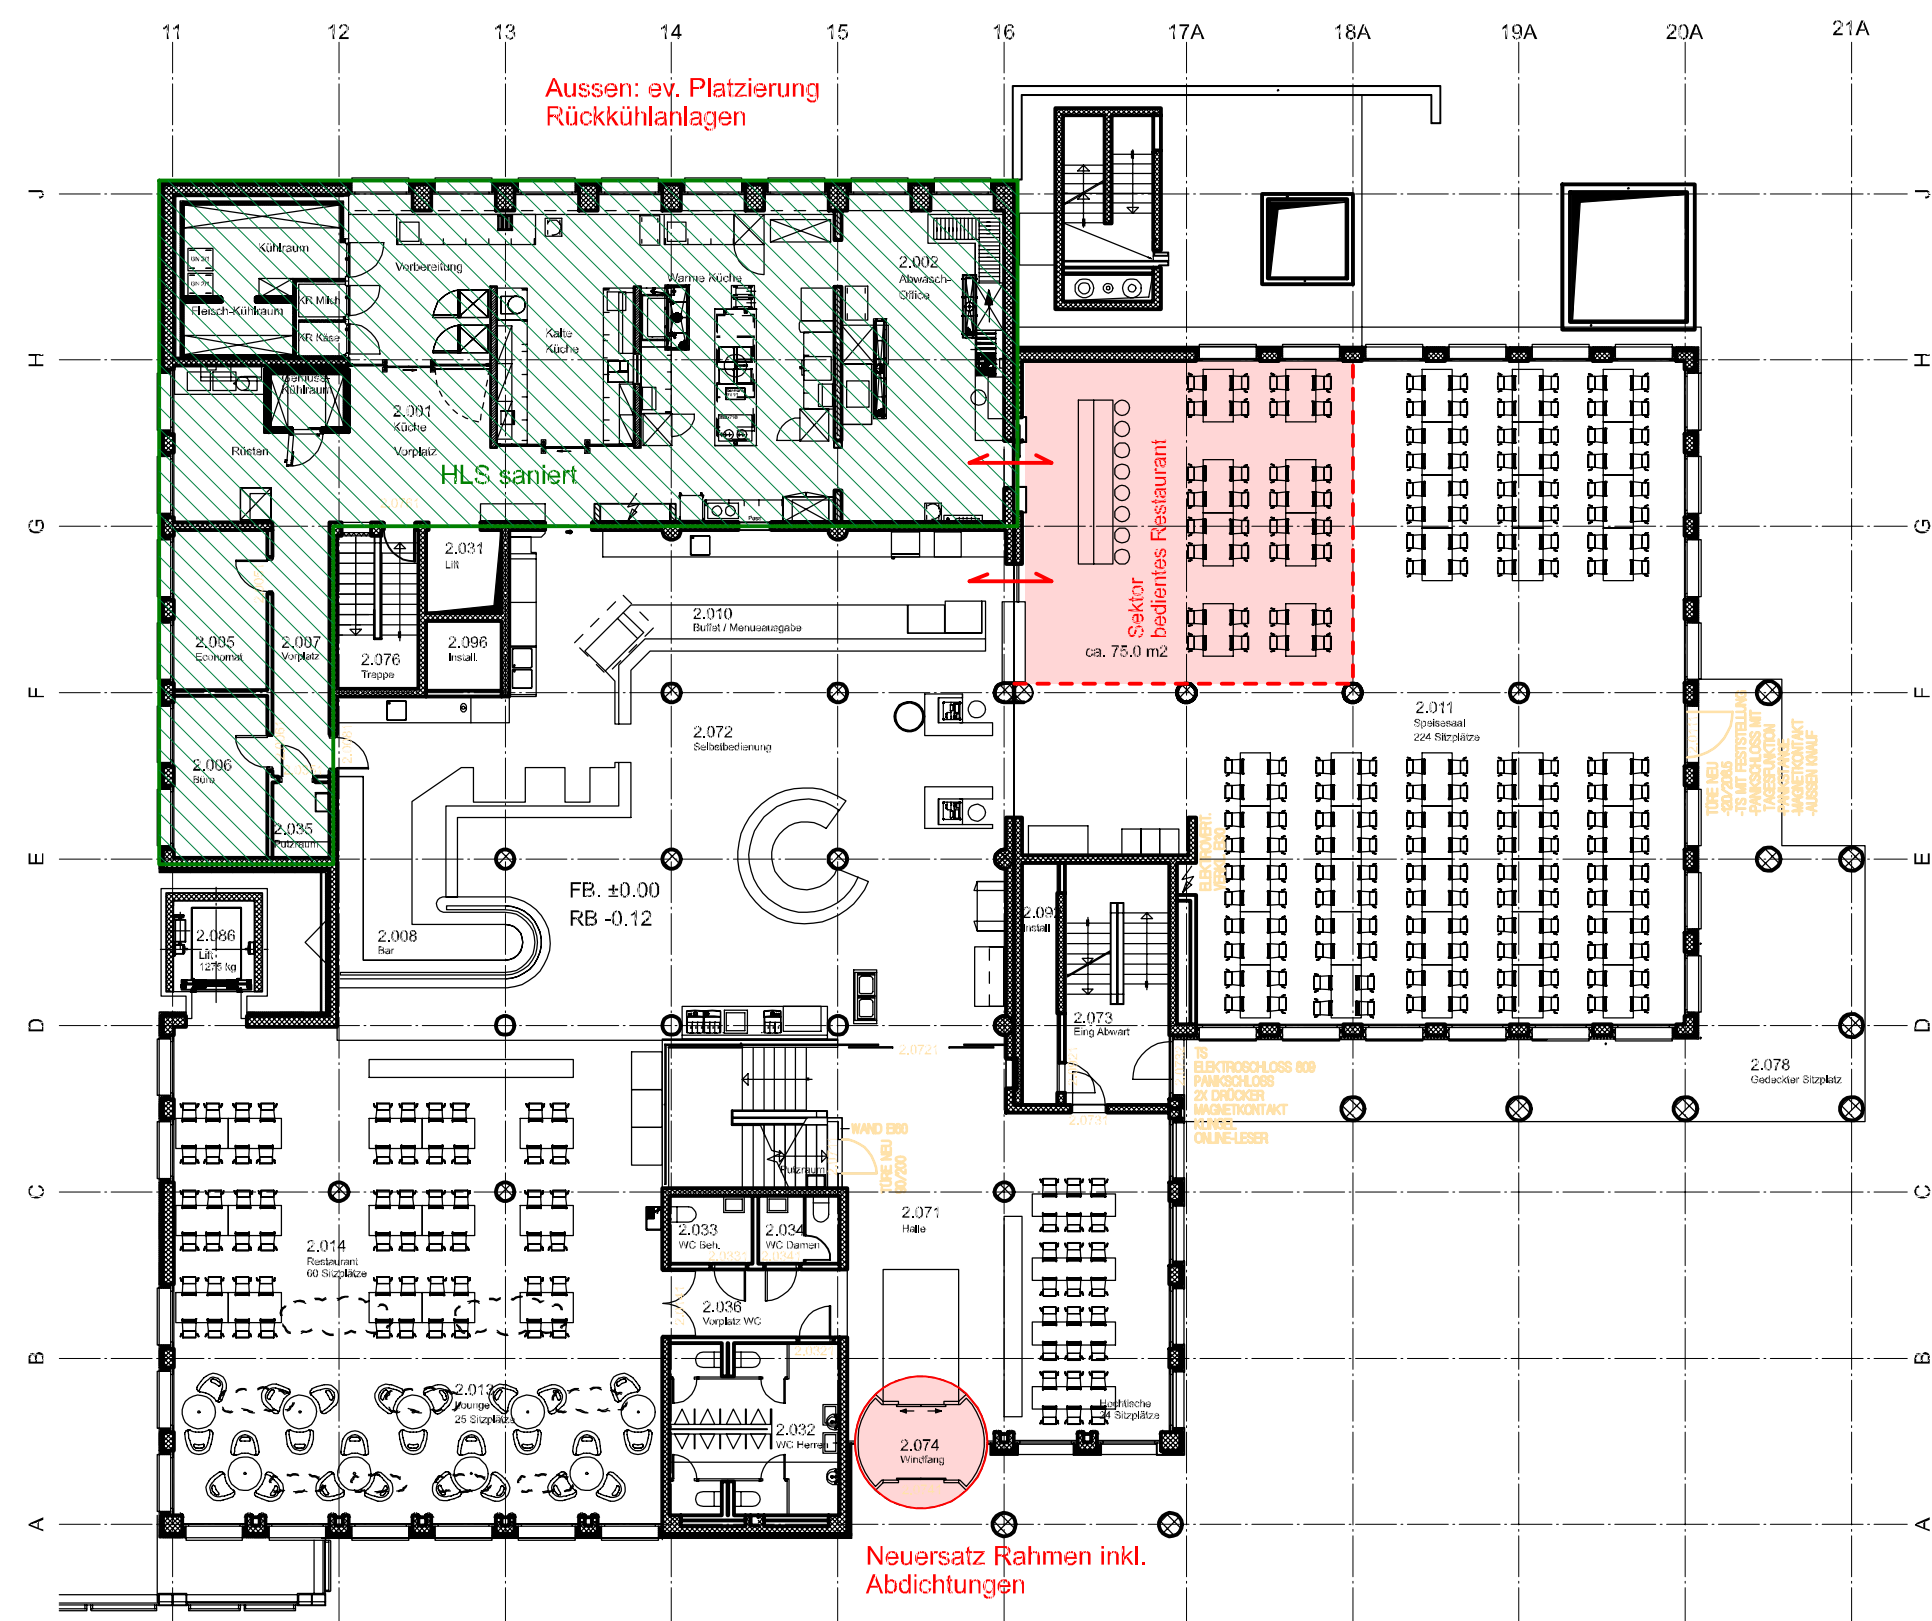

- A
- B
- C
- D
- E
- F + G
- WH

● Gebäude C
Restaurant / Auditorium

■ ■ ■ ■ FBH
teilsaniert


Erdgeschoss

Mst. 1:200

siehe technische Vorgaben armasuisse

Sanierungsmassnahmen

- Gebäudehülle: Dach, Fenster, Fassaden
- Haustechnik
- Innenausbau
- Polycorn, Polyalert
- Erdbebensicherheit
- Wärmeverteilung prüfen, allenfalls Ersatz
Bodenheizung und Radiatoren

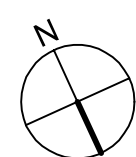


EAZS Schwarzenburg
Ausbau und Sanierung
mit teilweise energetischen
Massnahmen




Datum: Januar 2019

Schweizerische Eidgenossenschaft
Confédération suisse
Confederazione Svizzera
Confederaziun svizra
armasuisse

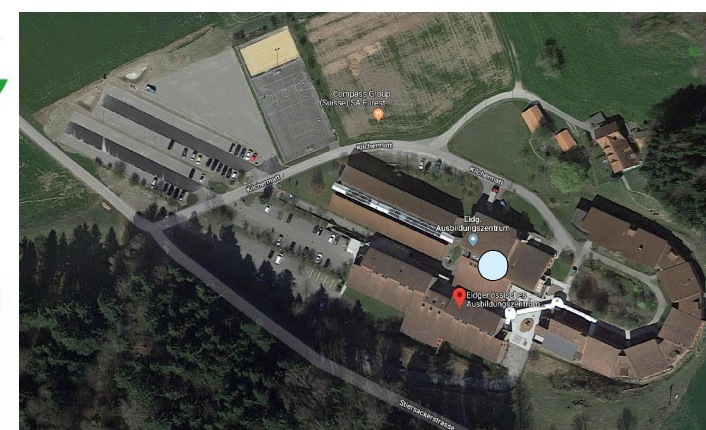

Planbezeichnung: 1805_EAZS_PPH_Plan_C-EG

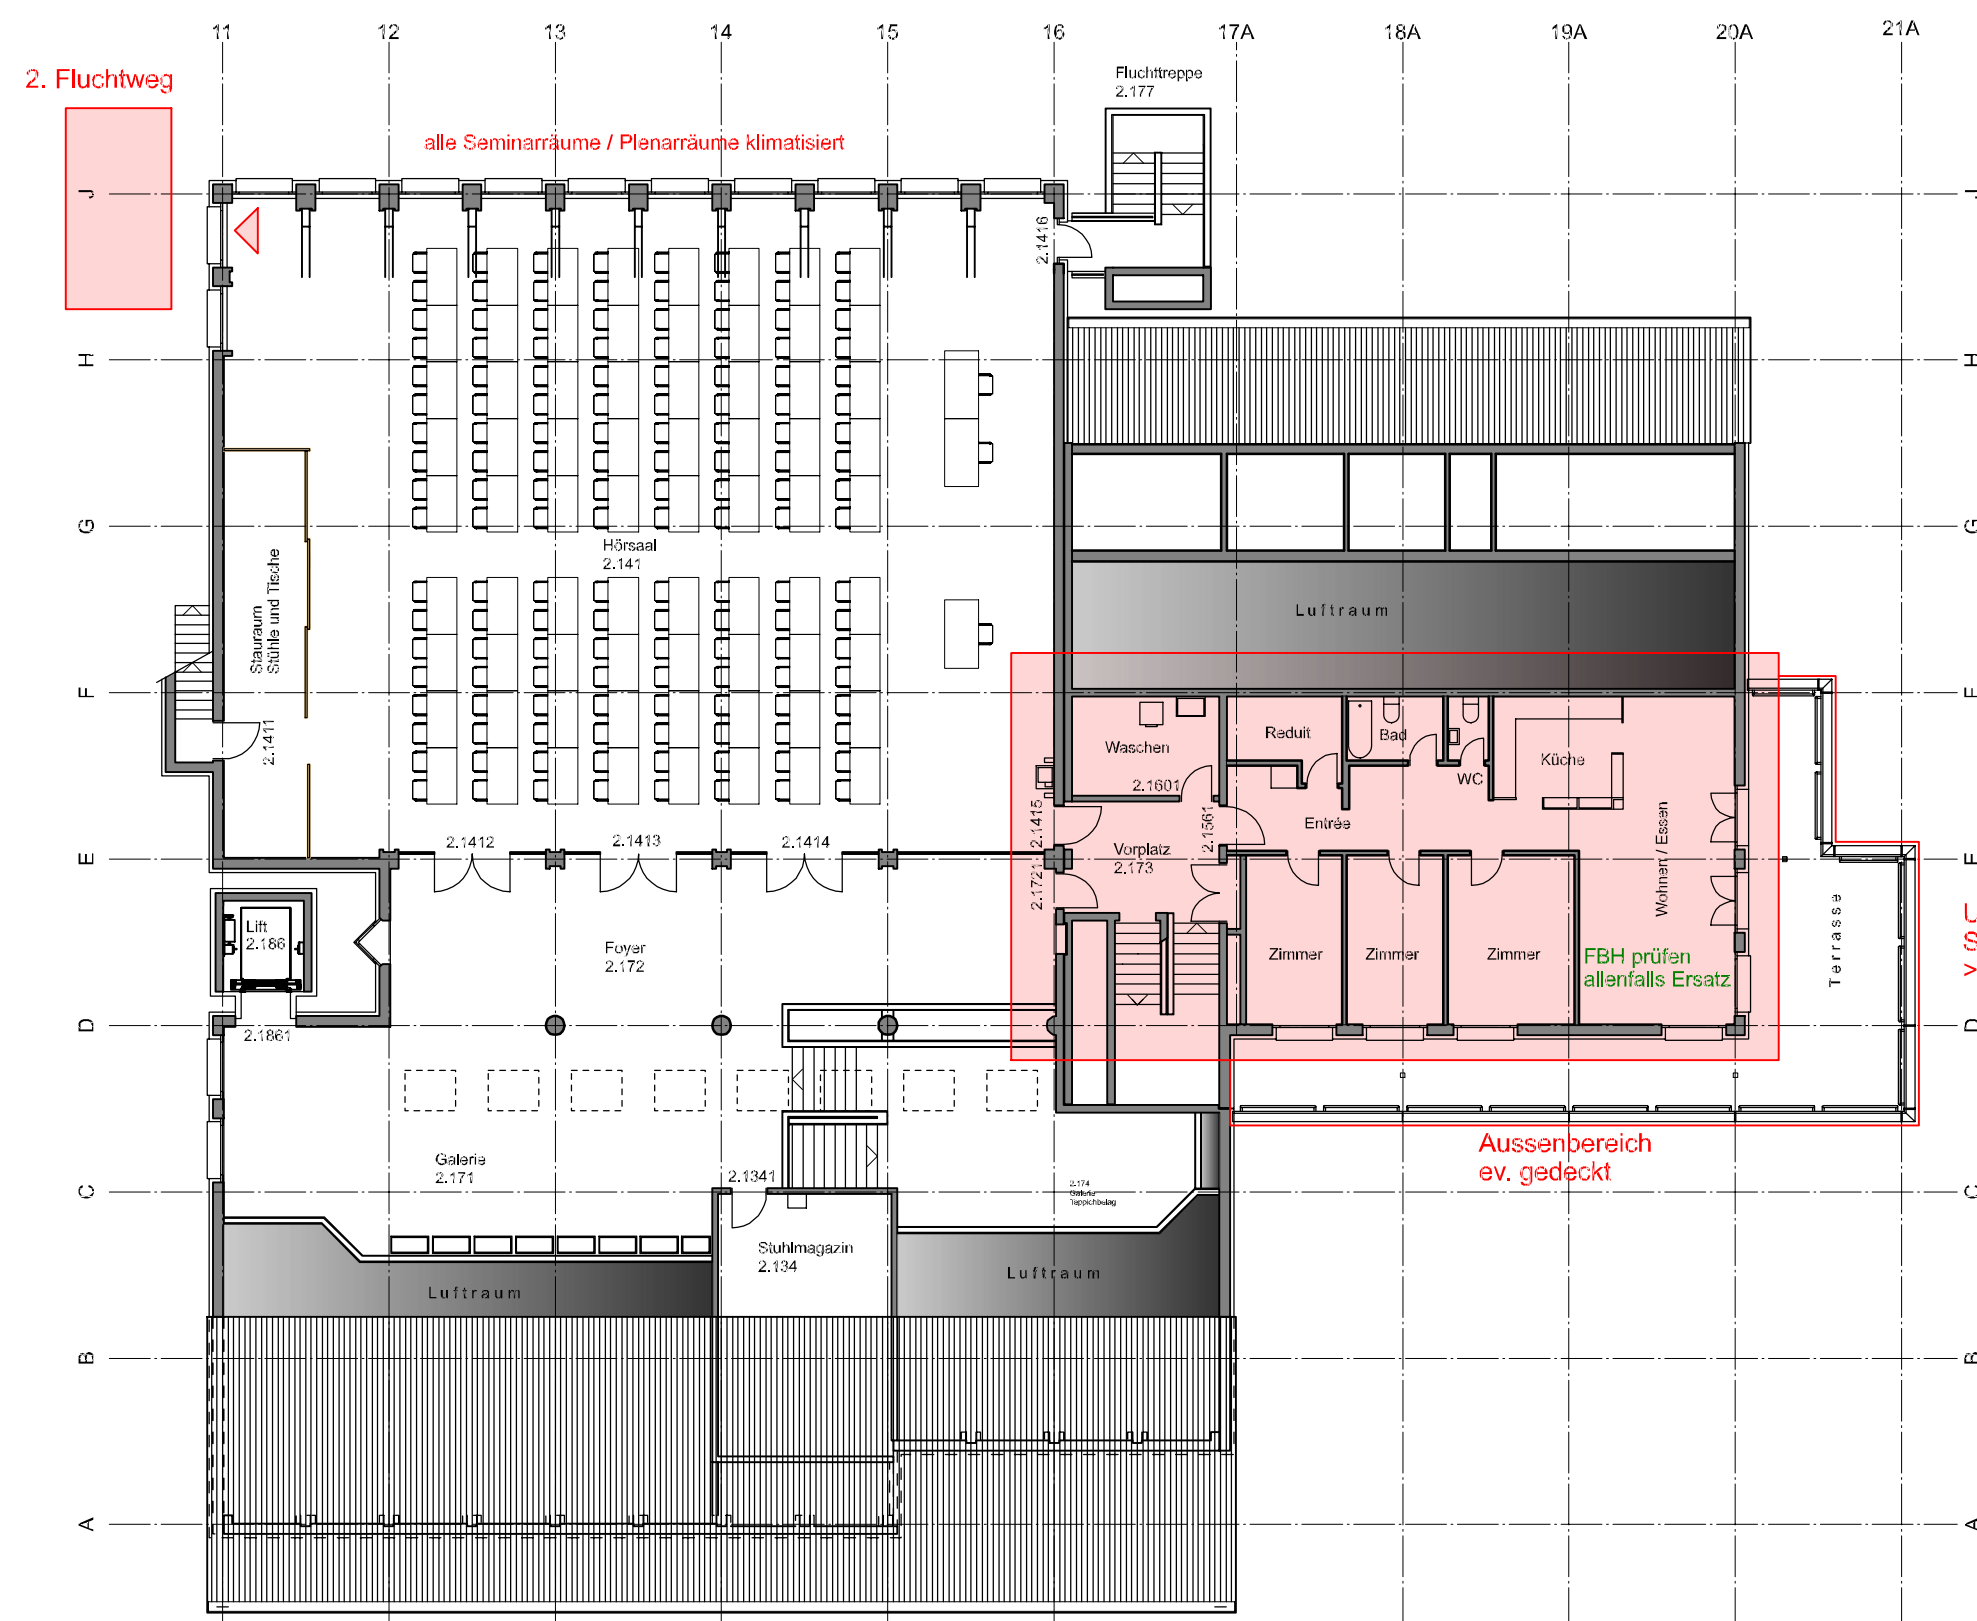

- A
- B
- C
- D
- E
- F + G
- WH

Umnutzung Wohnen zu Sport und Freizeit
> nach Umbauarbeiten WH!

● Gebäude C
Restaurant / Auditorium

■ ■ ■ ■ FBH
teilsaniert


Obergeschoss

Mst. 1:200

siehe technische Vorgaben armasuisse

Sanierungsmassnahmen

- Gebäudehülle: Dach, Fenster, Fassaden
- Haustechnik
- Innenausbau
- Polycor, Polyalert
- Erdbebensicherheit
- Wärmeverteilung prüfen, allenfalls Ersatz
Bodenheizung und Radiatoren

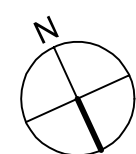


EAZS Schwarzenburg
Ausbau und Sanierung
mit teilweise energetischen
Massnahmen




Datum: Januar 2019

■ Schweizerische Eidgenossenschaft
Confédération suisse
Confederazione Svizzera
Confederaziun svizra
armasuisse

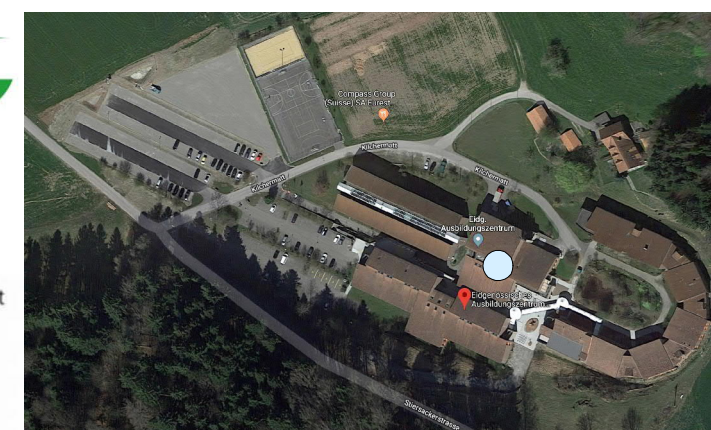


Planbezeichnung: 1805_EAZS_PPH_Plan_C-OG

Südfassade

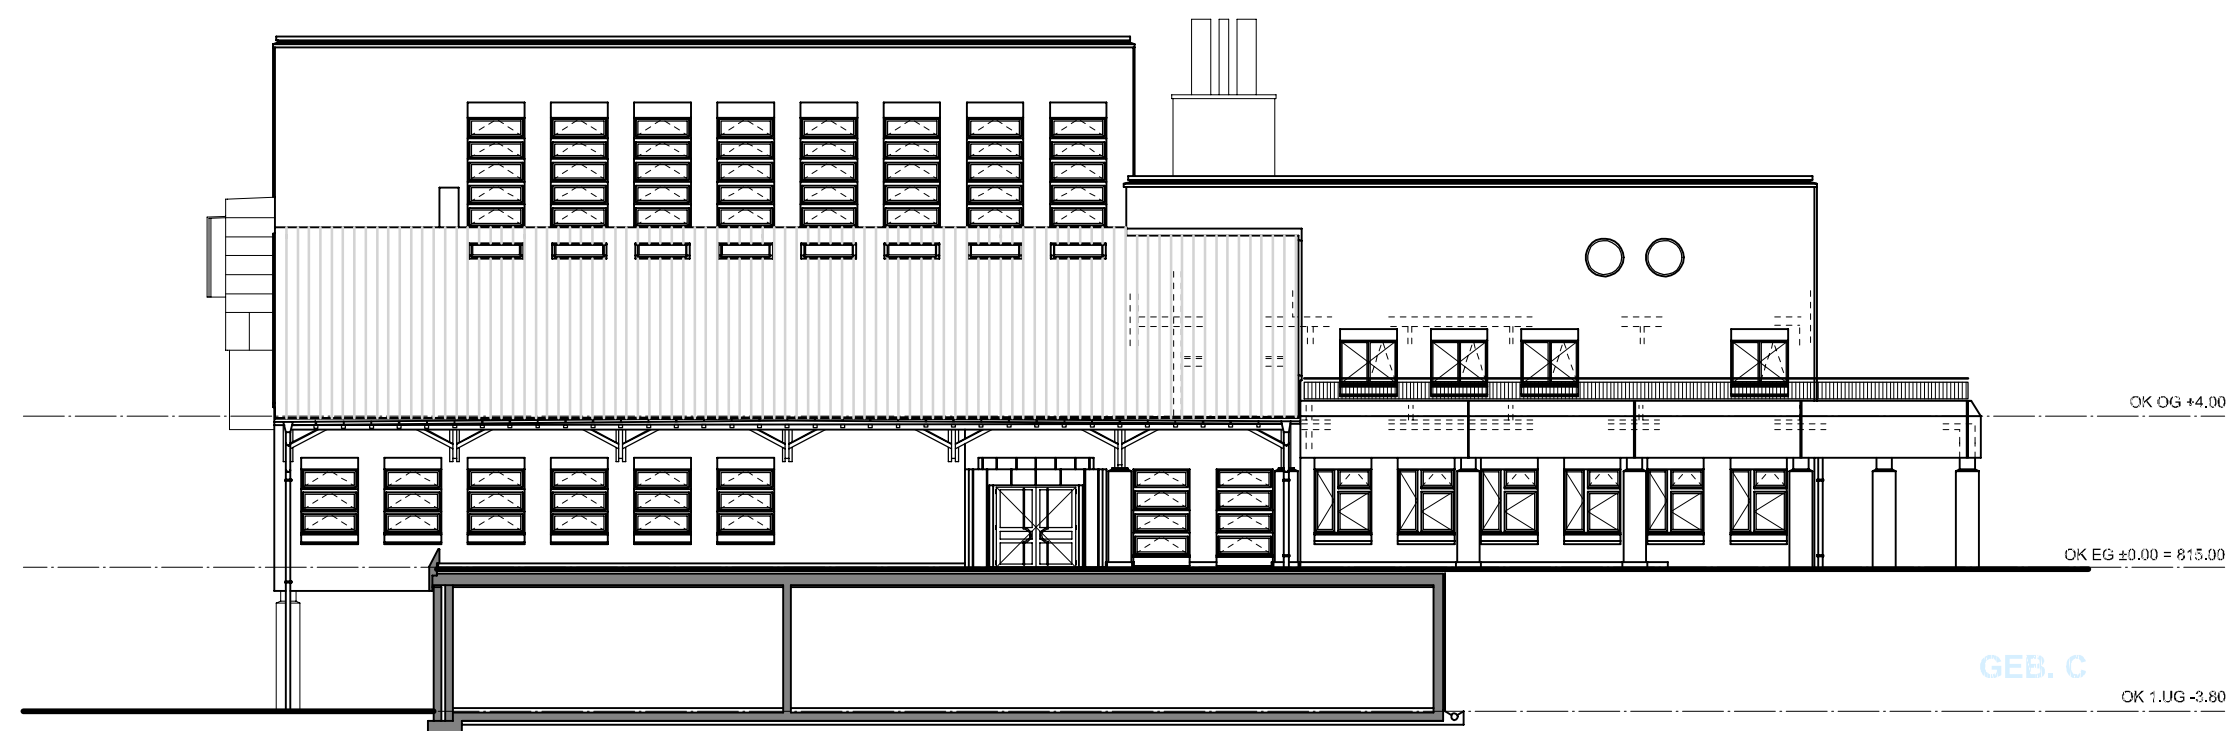

Ostfassade

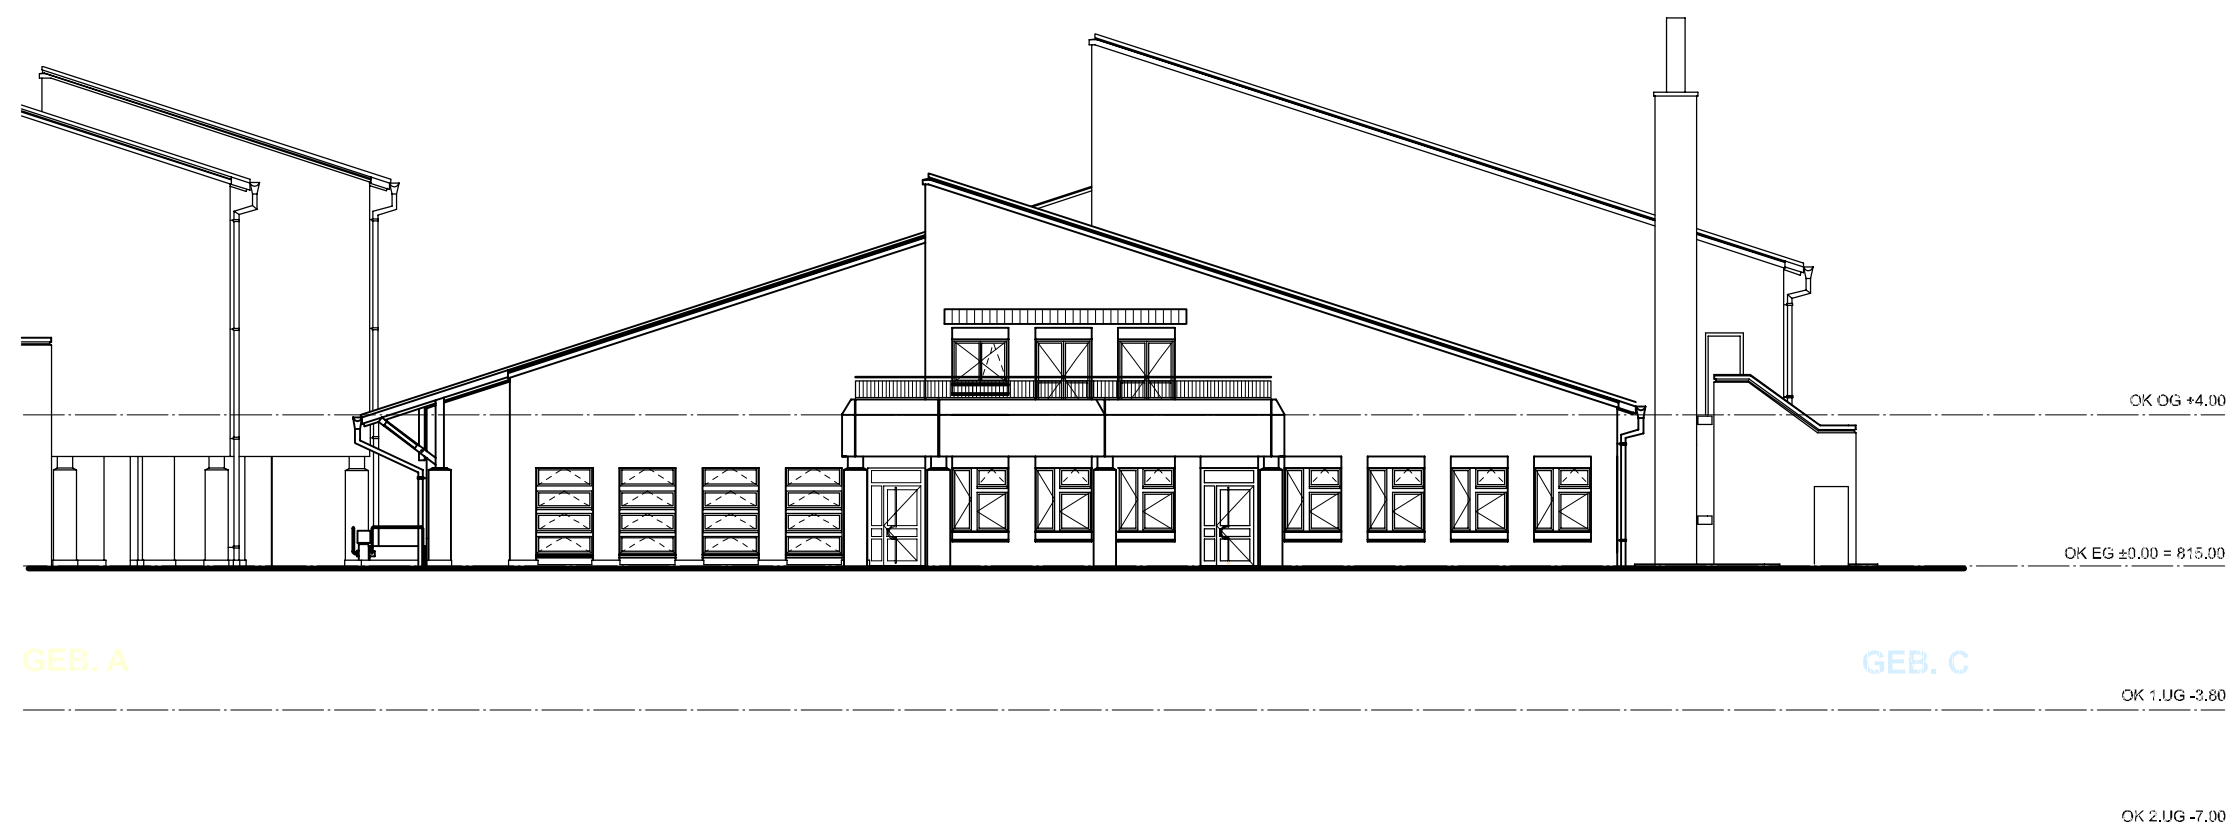

- A
- B
- C
- D
- E
- F + G
- WH

Gebäude C
Restaurant / Auditorium



Fassaden

Mst. 1:200

siehe technische Vorgaben armasuisse

- Gebäudehülle: Dach, Fenster, Fassaden
- Innenausbau
- Erdbebensicherheit
- Wärmeverteilung prüfen, allenfalls Ersatz Bodenheizung und Radiatoren
- Haustechnik
- Polycom, Polyalert

EAZS Schwarzenburg
Ausbau und Sanierung
mit teilweise energetischen
Massnahmen




Datum: Januar 2019

Schweizerische Eidgenossenschaft
Confédération suisse
Confederazione Svizzera
Confederaziun svizra
armasuisse



Planbezeichnung: 1805_EAZS_PPH_Plan_C-F2

Nordfassade

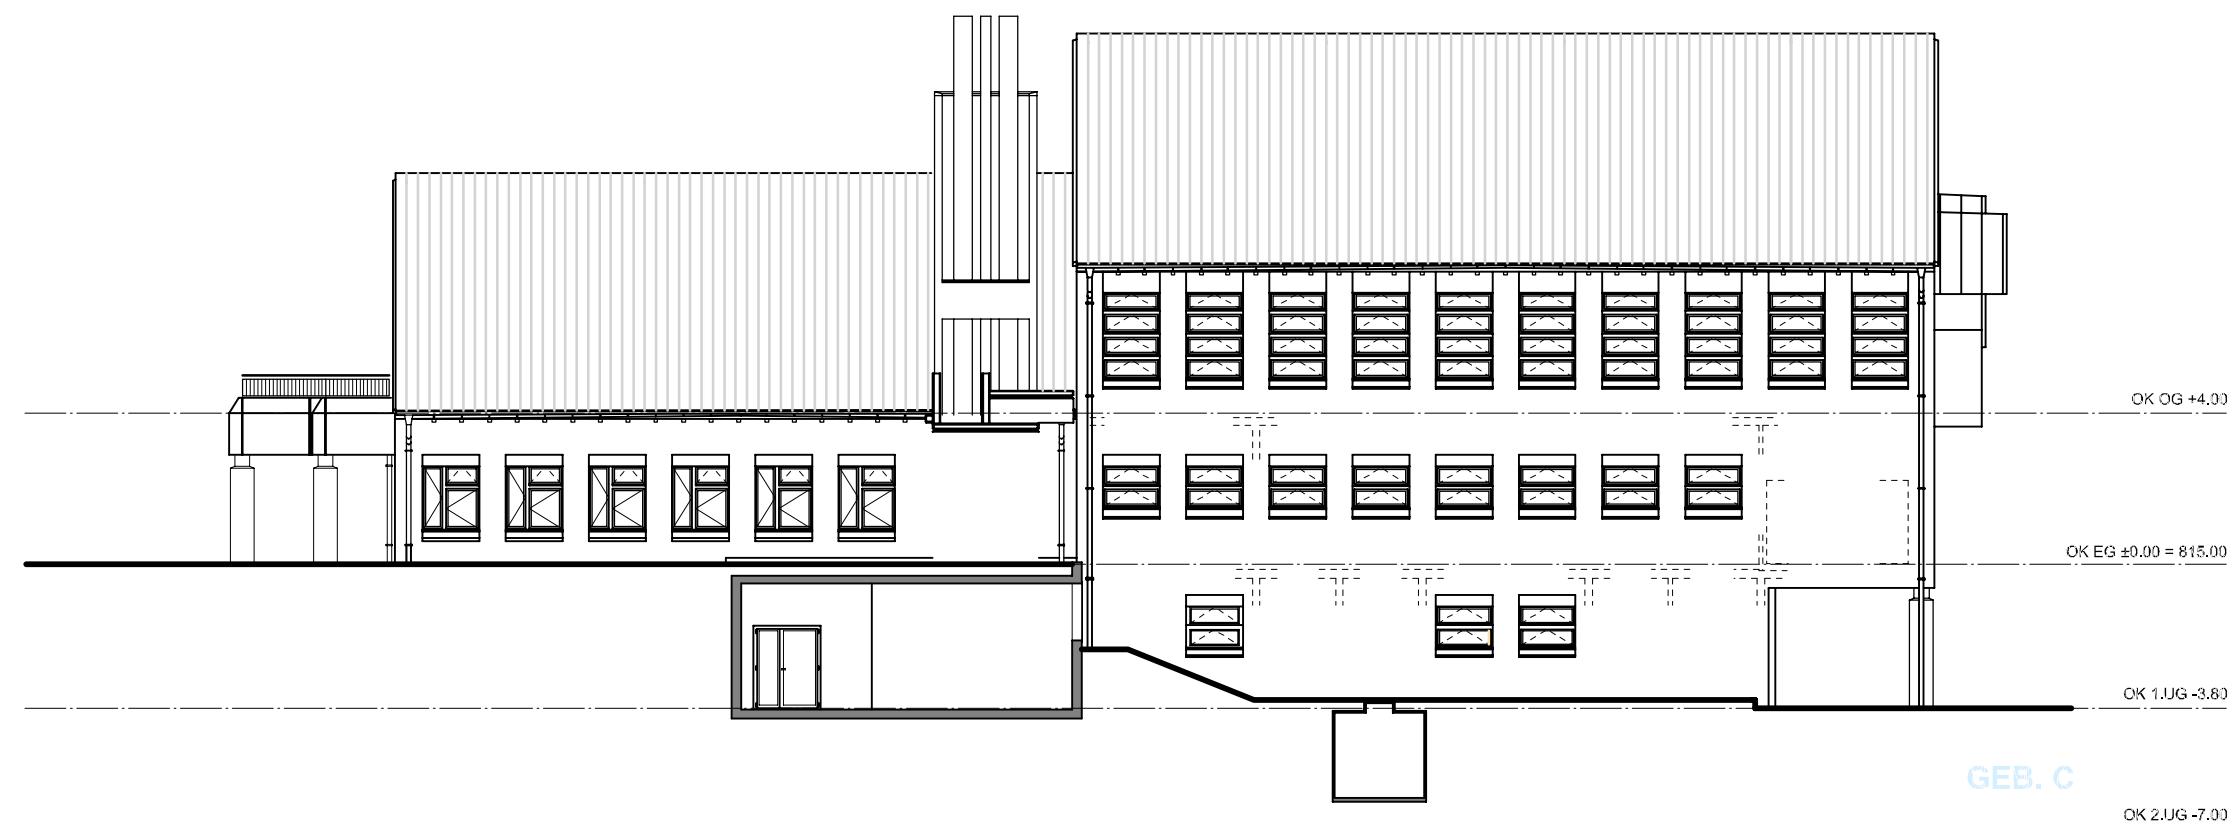

- A
- B
- C
- D
- E
- F + G
- WH

● Gebäude C
Restaurant / Auditorium



Fassaden

Mst. 1:200


siehe technische Vorgaben armasuisse

- Gebäudehülle: Dach, Fenster, Fassaden
- Innenausbau
- Erdbebensicherheit
- Wärmeverteilung prüfen, allenfalls Ersatz Bodenheizung und Radiatoren
- Haustechnik
- Polycom, Polyalert

EAZS Schwarzenburg
Ausbau und Sanierung
mit teilweise energetischen
Massnahmen



Datum: Januar 2019

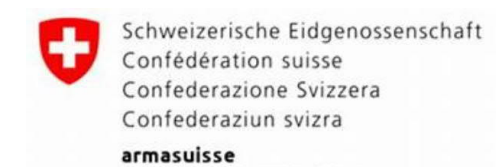

Planbezeichnung: 1805_EAZS_PPH_Plan_C-F1