

Bürogebäude und Unterkunft

D+E




- A
- B
- C
- D
- E
- F + G
- WH

siehe technische Vorgaben armasuisse

Sanierungsmassnahmen

- Gebäudehülle: Dach, Fenster, Fassaden
- Innenausbau
- Erdbebensicherheit
- Wärmeverteilung prüfen, allenfalls Ersatz Bodenheizung und Radiatoren
- Haustechnik
- Polycom, Polyalert

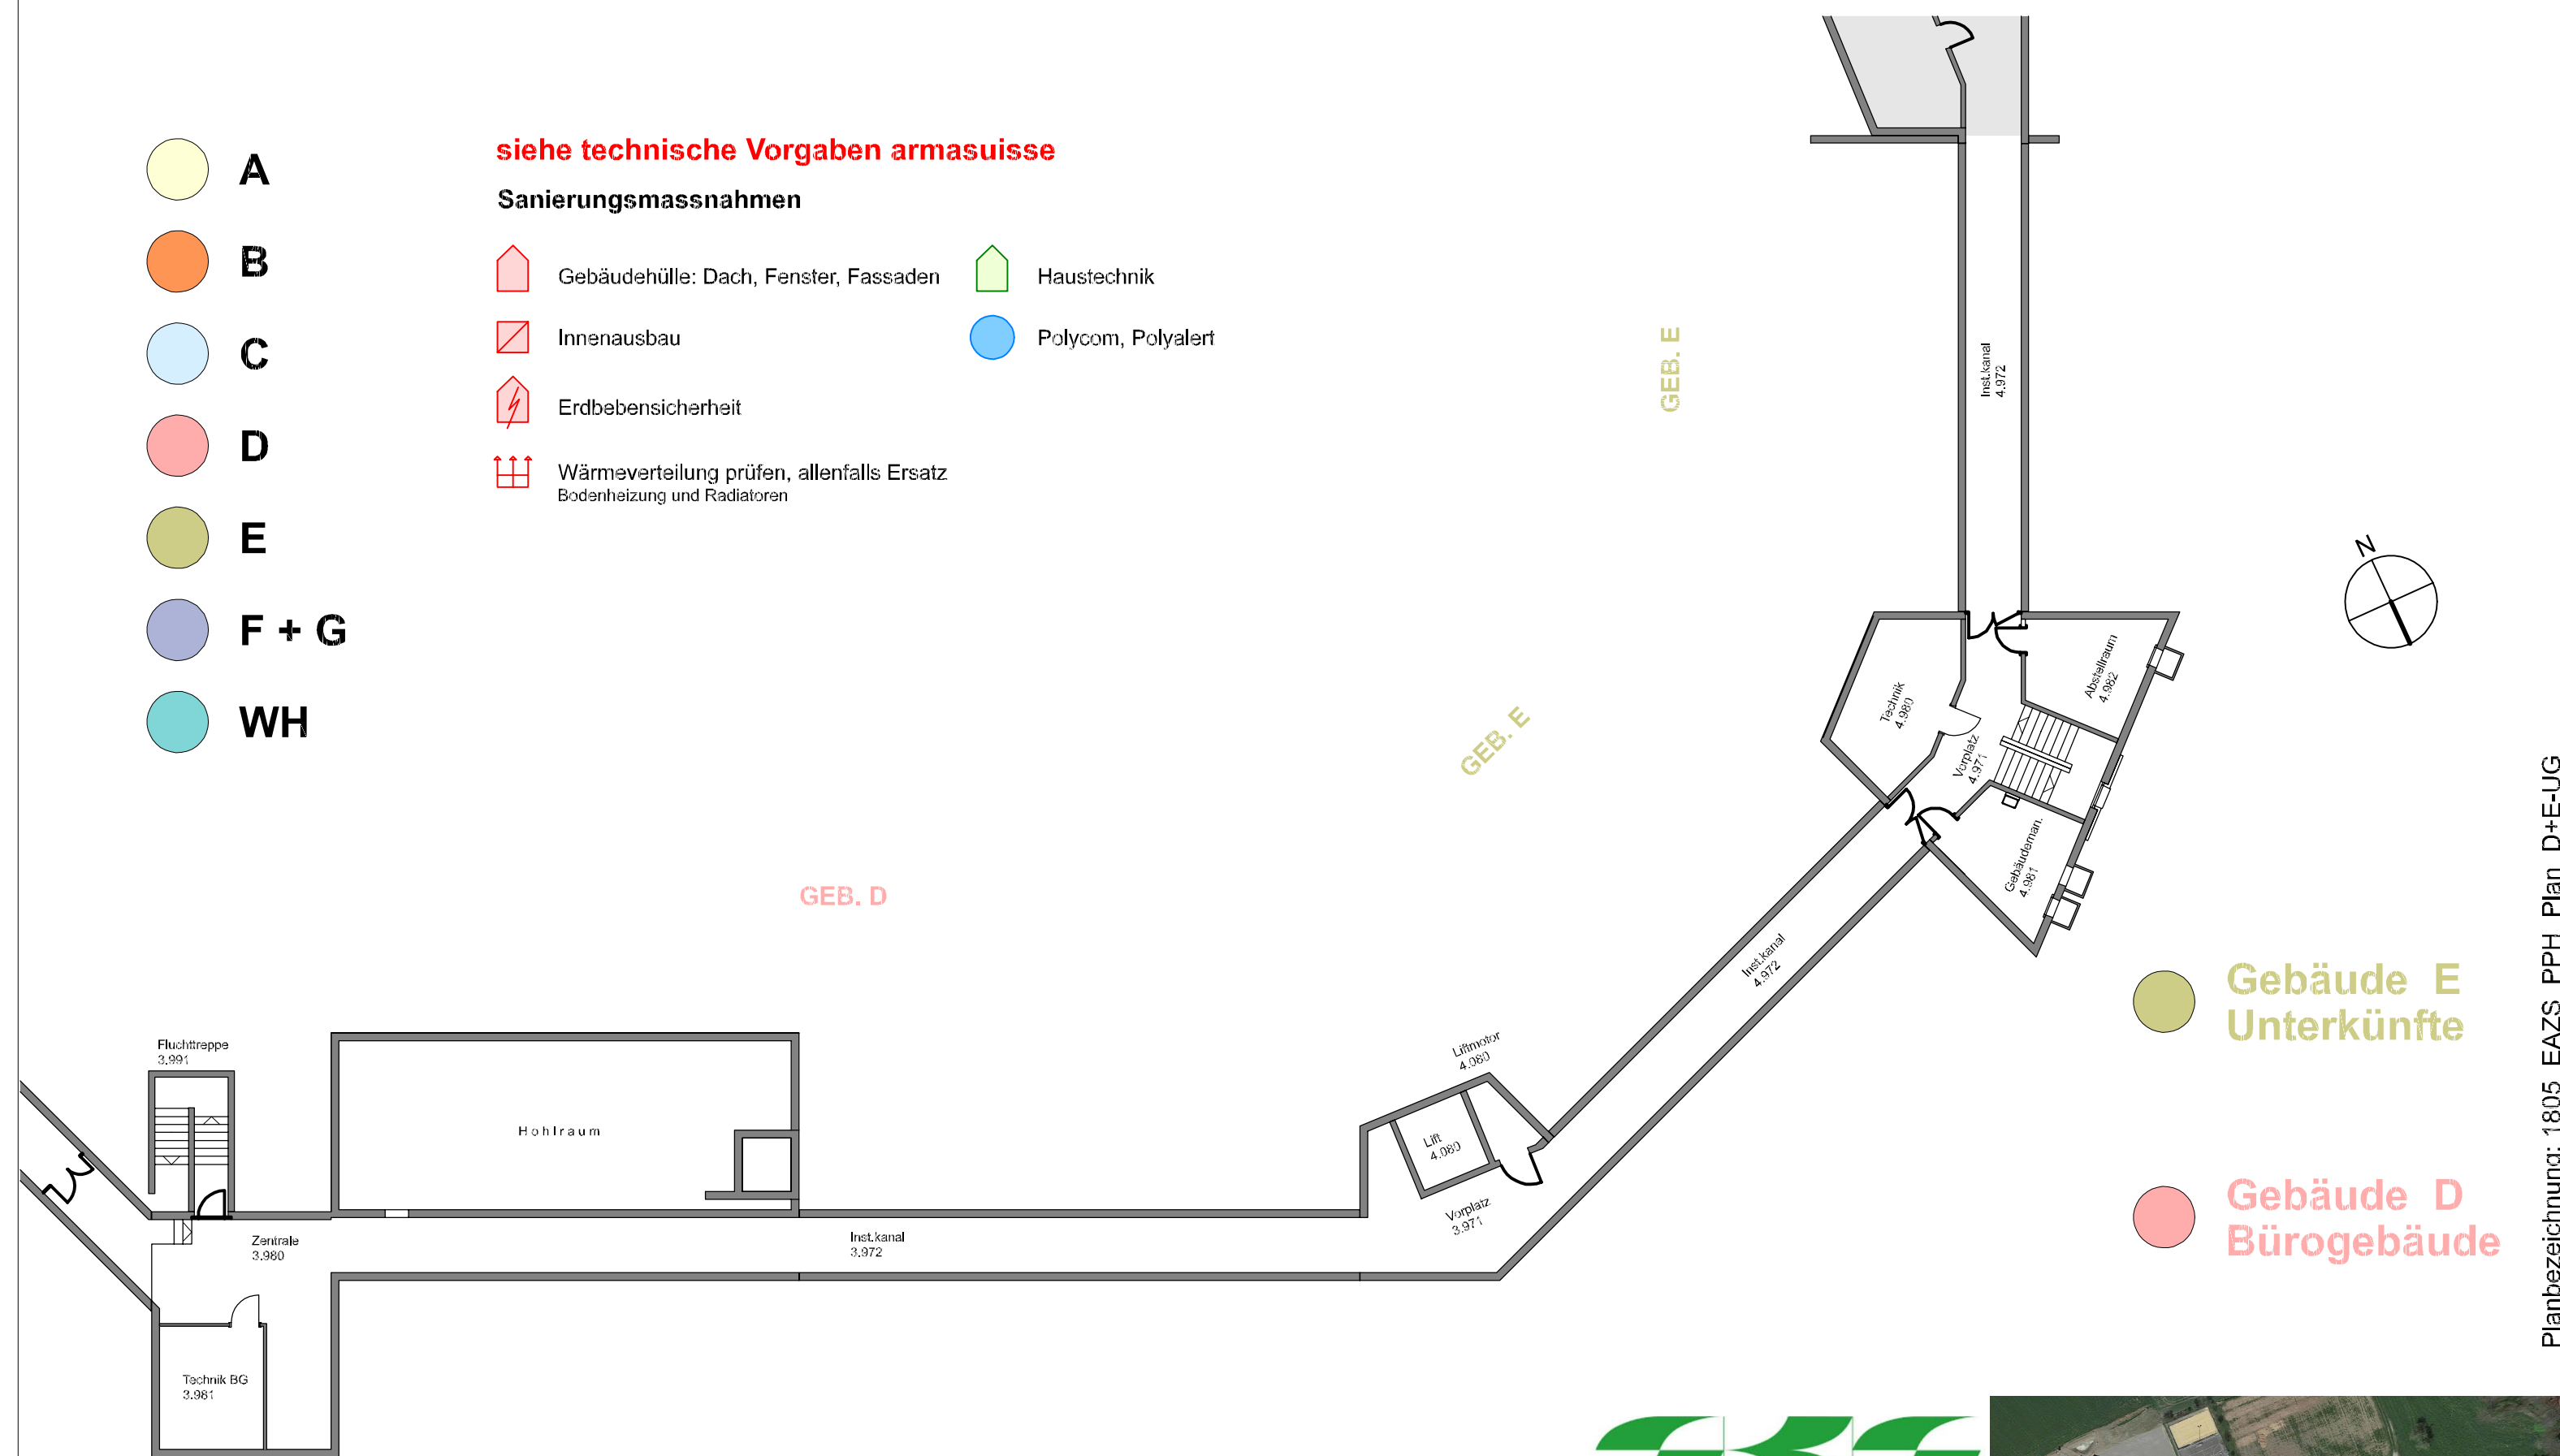


Untergeschoss
Mst. 1:200

OK UG = - 2.90 = 812.60

EAZS Schwarzenburg
Ausbau und Sanierung
mit teilweise energetischen
Massnahmen



Datum: Januar 2019

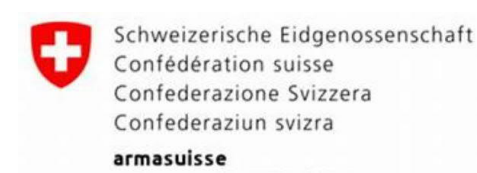

Planbezeichnung: 1805_EAZS_PPH_Plan_D+E-UG

- **A**
- **B**
- **C**
- **D**
- **E**
- **F + G**
- **WH**

siehe technische Vorgaben armasuisse

Sanierungsmassnahmen

- ▤ Gebäudehülle: Dach, Fenster, Fassaden
- ▤ Haustechnik
- ▤ Innenausbau
- Polycom, Polyalert
- ⚡ Erdbebensicherheit
- ⬆ Wärmeverteilung prüfen, allenfalls Ersatz Bodenheizung und Radiatoren



Erdgeschoss

OK EG = ± 0.00 = 815.50


Mst. 1:200

EAZS Schwarzenburg
Ausbau und Sanierung
 mit teilweise energetischen
 Massnahmen



Datum: Januar 2019

Schweizerische Eidgenossenschaft
 Confédération suisse
 Confederazione Svizzera
 Confederaziun svizra
armasuisse

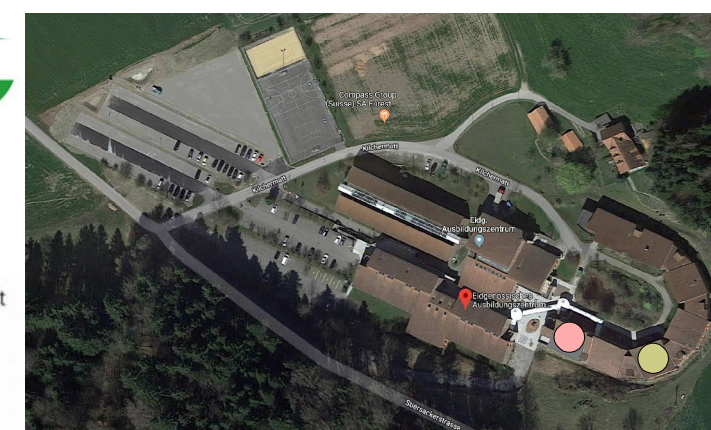

Planbezeichnung: 1805_EAZS_PPH_Plan_D+E-EG

- **A**
- **B**
- **C**
- **D**
- **E**
- **F + G**
- **WH**

siehe technische Vorgaben armasuisse

Sanierungsmassnahmen

- | | |
|--|--|
| ▤ Gebäudehülle: Dach, Fenster, Fassaden | ▤ Haustechnik |
| ▤ Innenausbau | ● Polycom, Polyalert |
| ⚡ Erdbebensicherheit | |
| ⬆ Wärmeverteilung prüfen, allenfalls Ersatz Bodenheizung und Radiatoren | |



Obergeschoss

OK OG = + 2.70 = 818.20

Mst. 1:200

EAZS Schwarzenburg
Ausbau und Sanierung
 mit teilweise energetischen
 Massnahmen



Datum: Januar 2019

Schweizerische Eidgenossenschaft
 Confédération suisse
 Confederazione Svizzera
 Confederaziun svizra
armasuisse



Planbezeichnung: 1805_EAZS_PPH_Plan_D+E-OG

- **A**
- **B**
- **C**
- **D**
- **E**
- **F + G**
- **WH**

siehe technische Vorgaben armasuisse

Sanierungsmassnahmen

- ▤ Gebäudehülle: Dach, Fenster, Fassaden
 - ▤ Innenausbau
 - ⚡ Erdbebensicherheit
 - ⬆⬆ Wärmeverteilung prüfen, allenfalls Ersatz Bodenheizung und Radiatoren

- ▤ Haustechnik
 - Polycom, Polyalert



Zimmer Total: 10

- **Gebäude E
Unterkünfte**
- **Gebäude D
Bürogebäude**

Dachgeschoss
Mst. 1:200

OK DG = + 5,40 = 820,90

EAZS Schwarzenburg
Ausbau und Sanierung
 mit teilweise energetischen
 Massnahmen




Datum: 29.12.2018

Schweizerische Eidgenossenschaft
 Confédération suisse
 Confederazione Svizzera
 Confederaziun svizra
armasuisse




Planbezeichnung: 1805_EAZS_PPH_Plan_D+E-DG

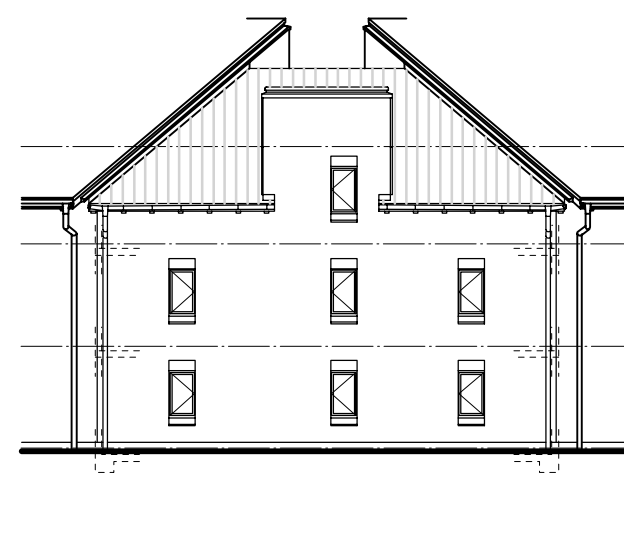


GEB. F
Zwischenbau

Nordwestfassade

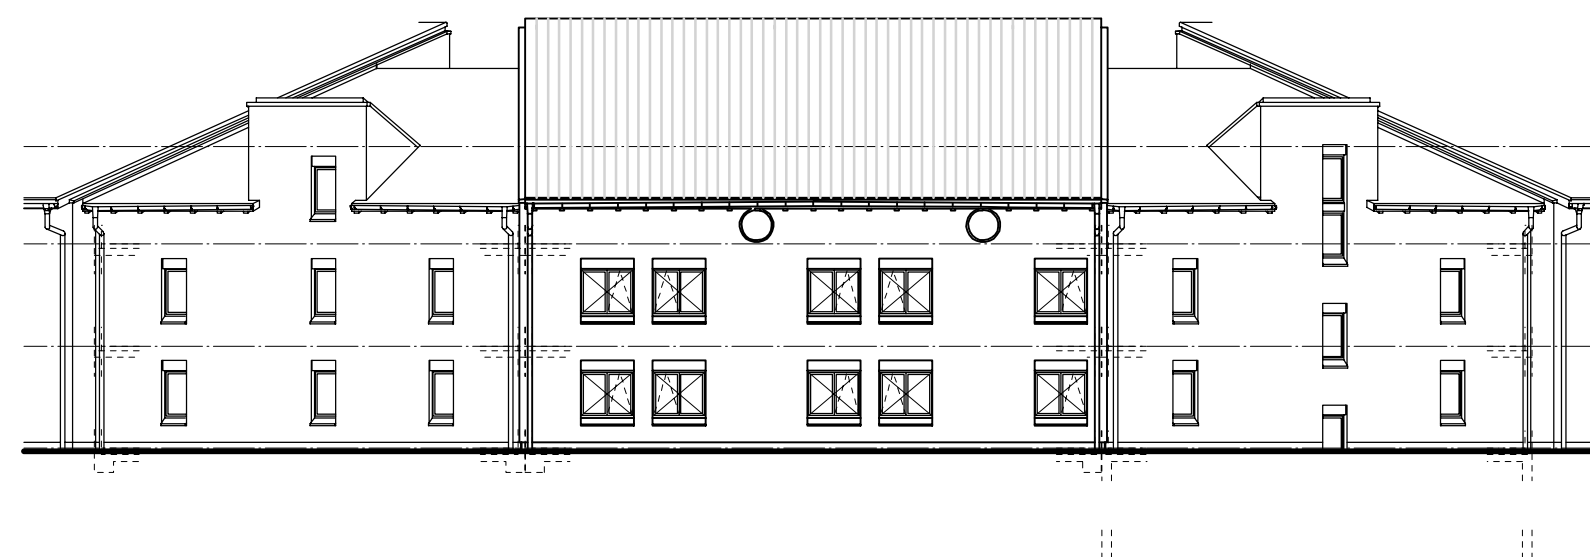

GEB. F

OK DG +5,40
OK OG +2,70
OK EG ±0,00 = 815,50
OK UG -2,90

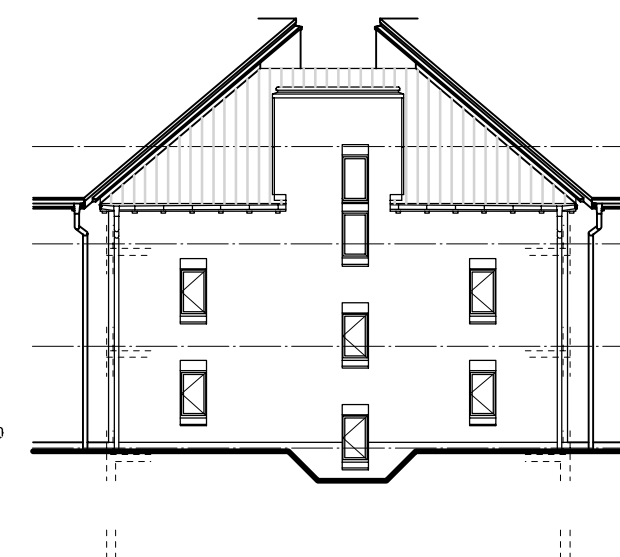

GEB. F
Zwischenbau

- A
- B
- C
- D
- E
- F + G
- WH

Nordfassade



GEB. F

GEB. G

OK DG +5,40
OK OG +2,70
OK EG ±0,00 = 815,50
OK UG -2,90

Gebäude F + G
Unterkünfte



Fassaden

Mst. 1:200

siehe technische Vorgaben armasuisse

Sanierungsmassnahmen


- | | |
|---|---|
| Gebäudehülle: Dach, Fenster, Fassaden | Haustechnik |
| Innenausbau | Polycorn, Polyalert |
| Erdbbensicherheit | |
| Bodenheizung Neuersatz FBH | |

**EAZS Schwarzenburg
Ausbau und Sanierung**

Machbarkeit



Datum: Dezember 2018

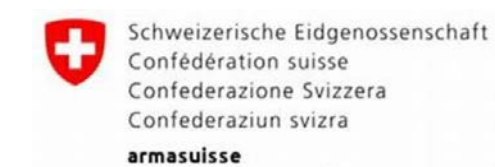



Gebäude F + G
Unterkünfte



Fassaden
Mst. 1:200

siehe technische Vorgaben armasuisse

Sanierungsmassnahmen

- Gebäudehülle: Dach, Fenster, Fassaden
- Innenausbau
- Erdbebensicherheit
- Bodenheizung Neuersatz FBH
- Haustechnik
- Polycom, Polyalert

EAZS Schwarzenburg
Ausbau und Sanierung
Machbarkeit



Datum: Dezember 2018

