


Unterkunft

F+G



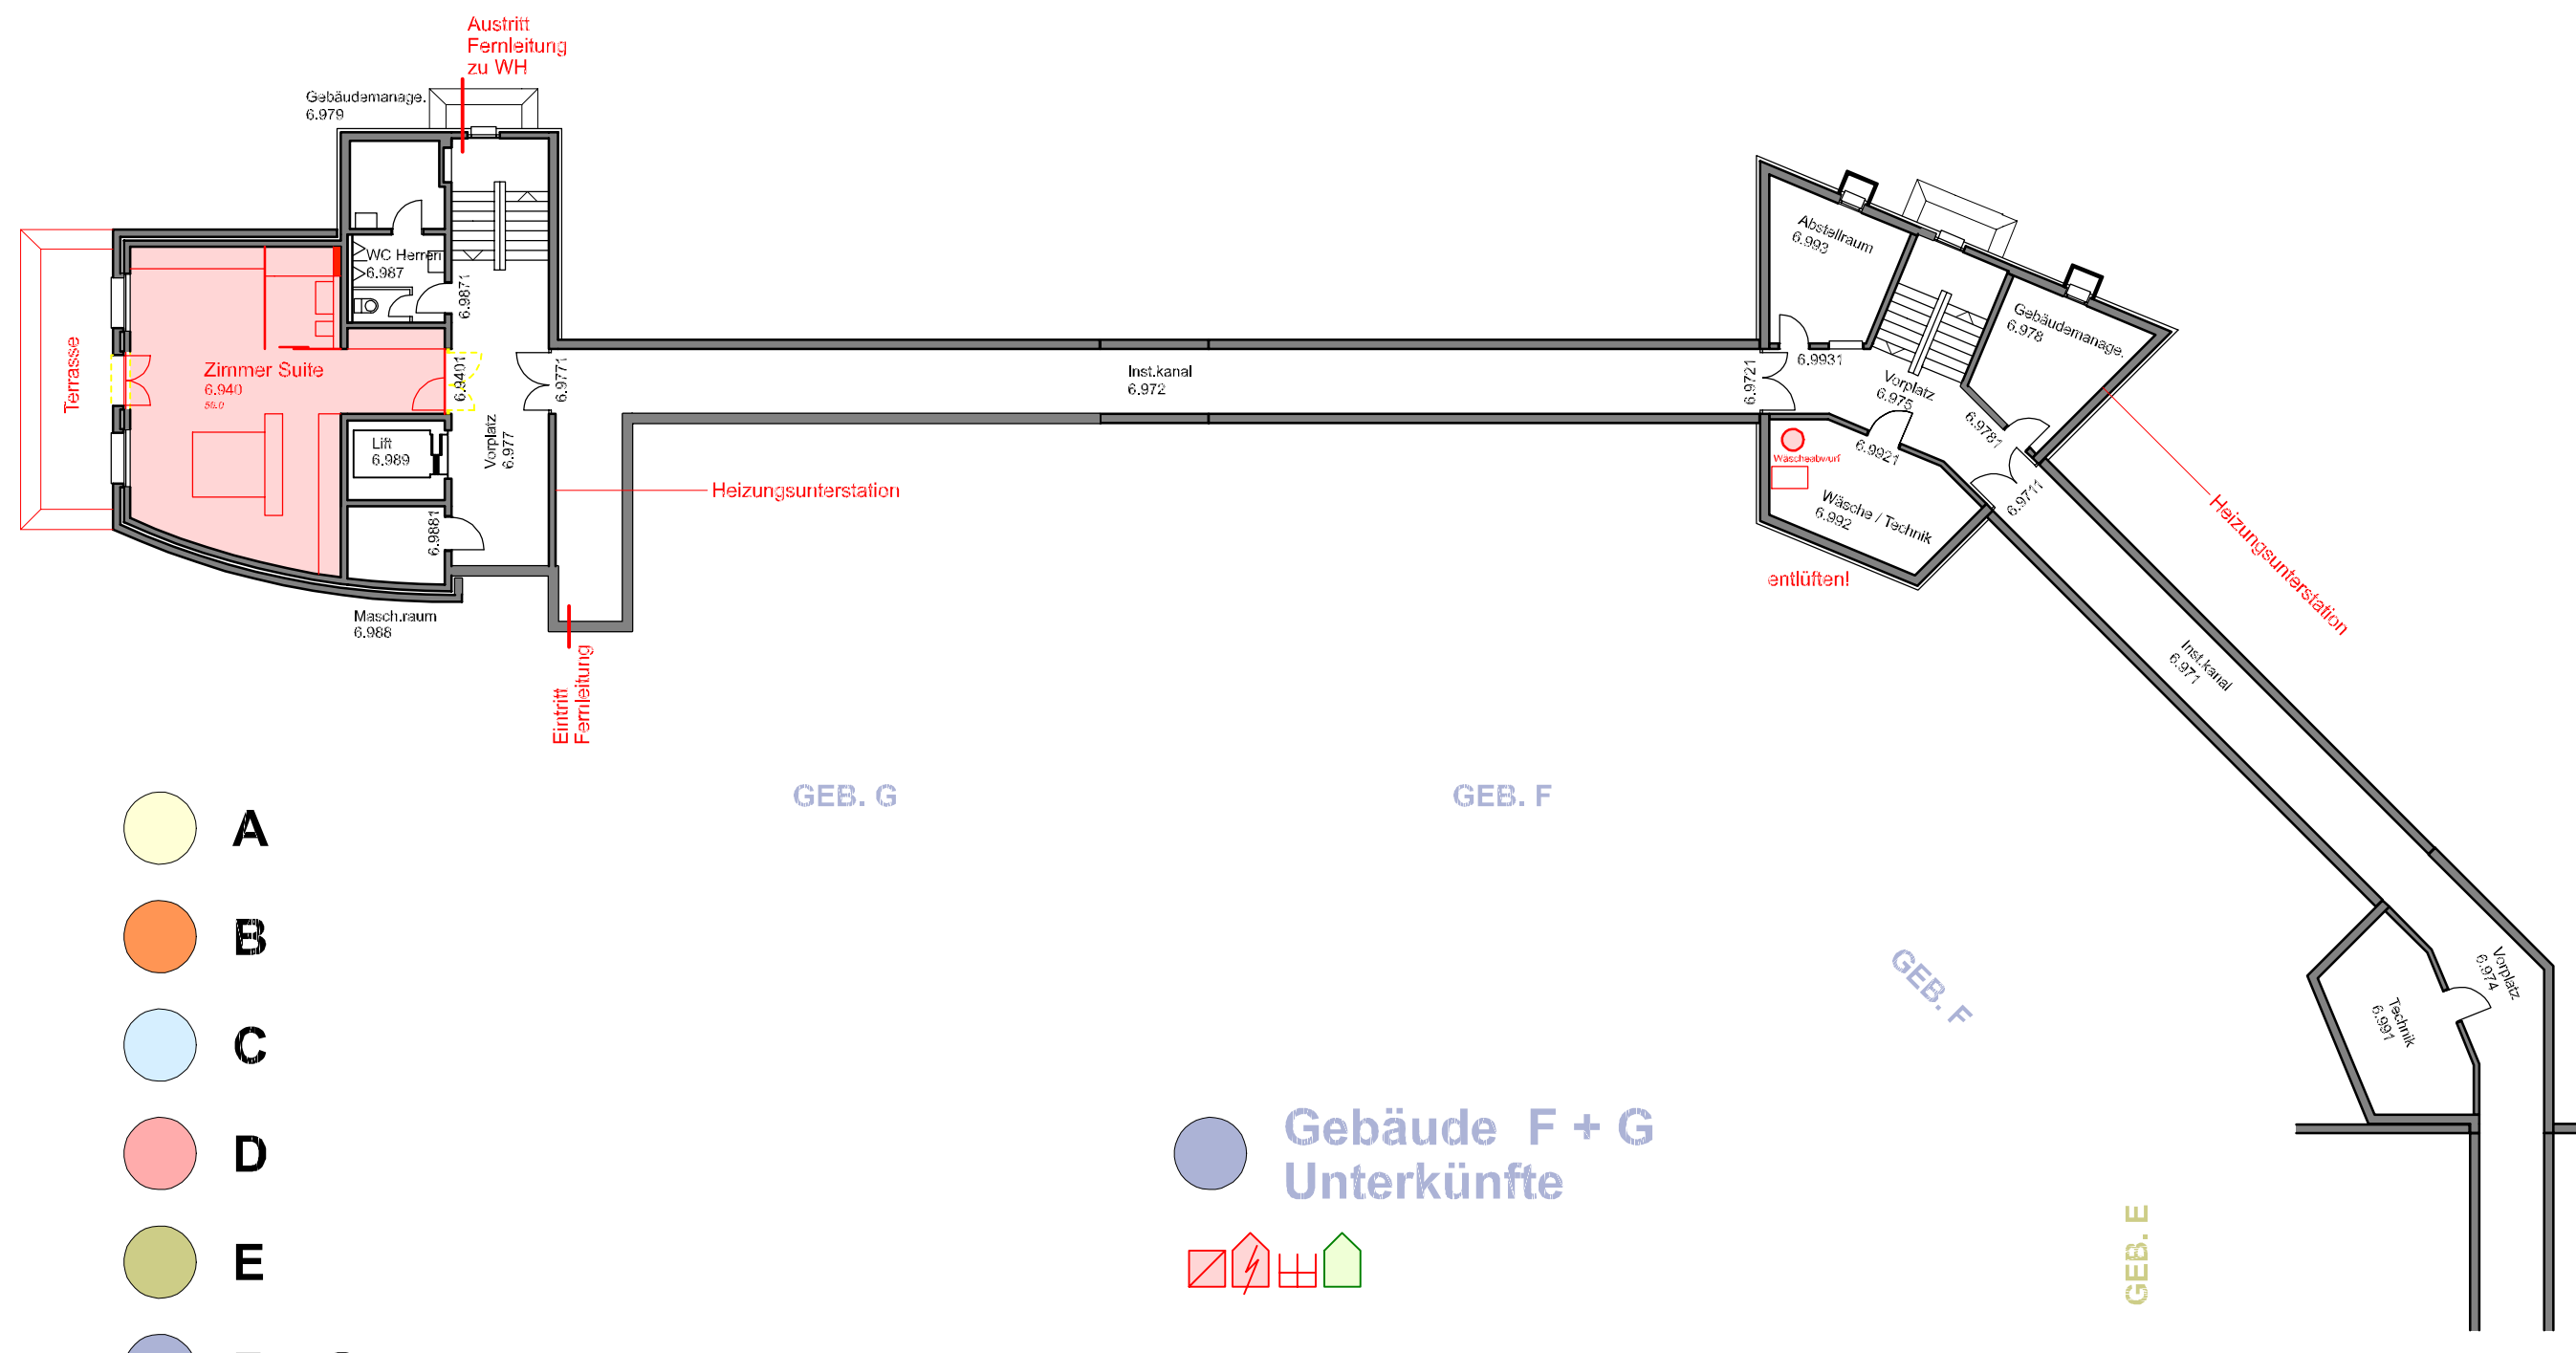

- A
- B
- C
- D
- E
- F + G
- WH

Gebäude F + G
Unterkünfte

Untergeschoss
Mst. 1:200


OK UG = - 2.90 = 812.60

Zimmer bestehend: 0
Zimmer neu: 1
Zimmer Total: 1

siehe technische Vorgaben armasuisse

Sanierungsmassnahmen



- Gebäudehülle: Dach, Fenster, Fassaden
- Innenausbau
- Erdbebensicherheit
- Wärmeverteilung prüfen, allenfalls Ersatz Bodenheizung und Radiatoren
- Haustechnik
- Polycom, Polyalart

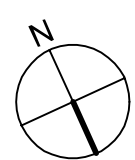

EAZS Schwarzenburg
Ausbau und Sanierung
mit teilweise energetischen
Massnahmen



Datum: Januar 2019

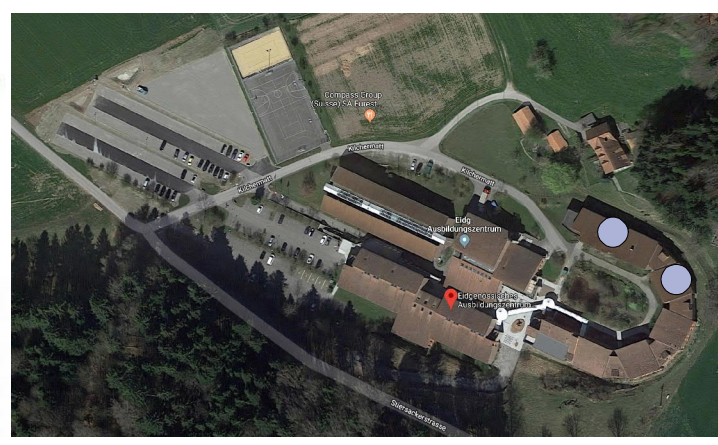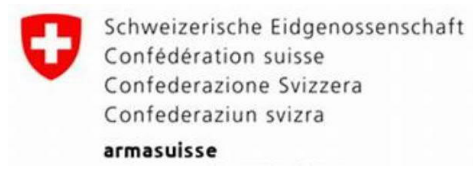

Planbezeichnung: 1805_EAZS_PPH_Plan_F+G-UG



- A
- B
- C
- D
- E
- F + G
- WH

siehe technische Vorgaben armasuisse

Sanierungsmassnahmen


- ▢ Gebäudehülle: Dach, Fenster, Fassaden
- ▢ Haustechnik
- ▢ Innenausbau
- ▢ Erdbebensicherheit
- ▢ Wärmeverteilung prüfen, allenfalls Ersatz Bodenheizung und Radiatoren
- ▢ Polycom, Polyalart

**Gebäude F + G
Unterkünfte**



Erdgeschoss

Mst. 1:200

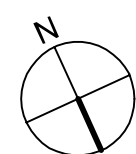

**EAZS Schwarzenburg
Ausbau und Sanierung
mit teilweise energetischen
Massnahmen**

OK EG = ± 0.00 = 815.50

Zimmer bestehend: 20
Zimmer neu: 18 davon 5 behindertengerecht
Zimmer Total: 38



Datum: Januar 2019

**Schweizerische Eidgenossenschaft
Confédération suisse
Confederazione Svizzera
Confederaziun svizra
armasuisse**



Planbezeichnung: 1805_EAZS_PPH_Plan_F+G-EG




- A
- B
- C
- D
- E
- F + G
- WH

- siehe technische Vorgaben armasuisse**
- Sanierungsmassnahmen**
- Gebäudehülle: Dach, Fenster, Fassaden
 - Haustechnik
 - Innenausbau
 - Erdbebensicherheit
 - Wärmeverteilung prüfen, allenfalls Ersatz Bodenheizung und Radiatoren
 - Polycom, Polyalart

Gebäude F + G Unterkünfte


Obergeschoss
Mst. 1:200

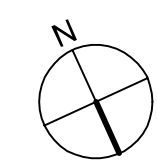


EAZS Schwarzenburg
Ausbau und Sanierung
 mit teilweise energetischen
 Massnahmen




Datum: Januar 2019

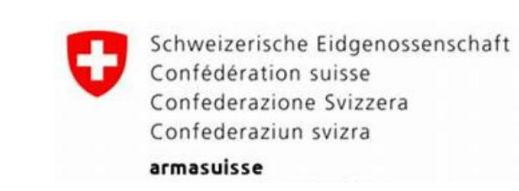

Zimmer bestehend: 20
Zimmer neu: 17
Zimmer Total: 37

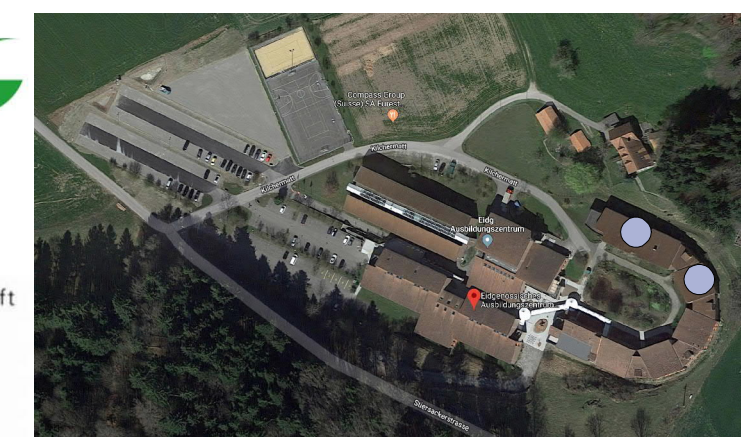

Planbezeichnung: 1805_EAZS_PPH_Plan_F+G-OG

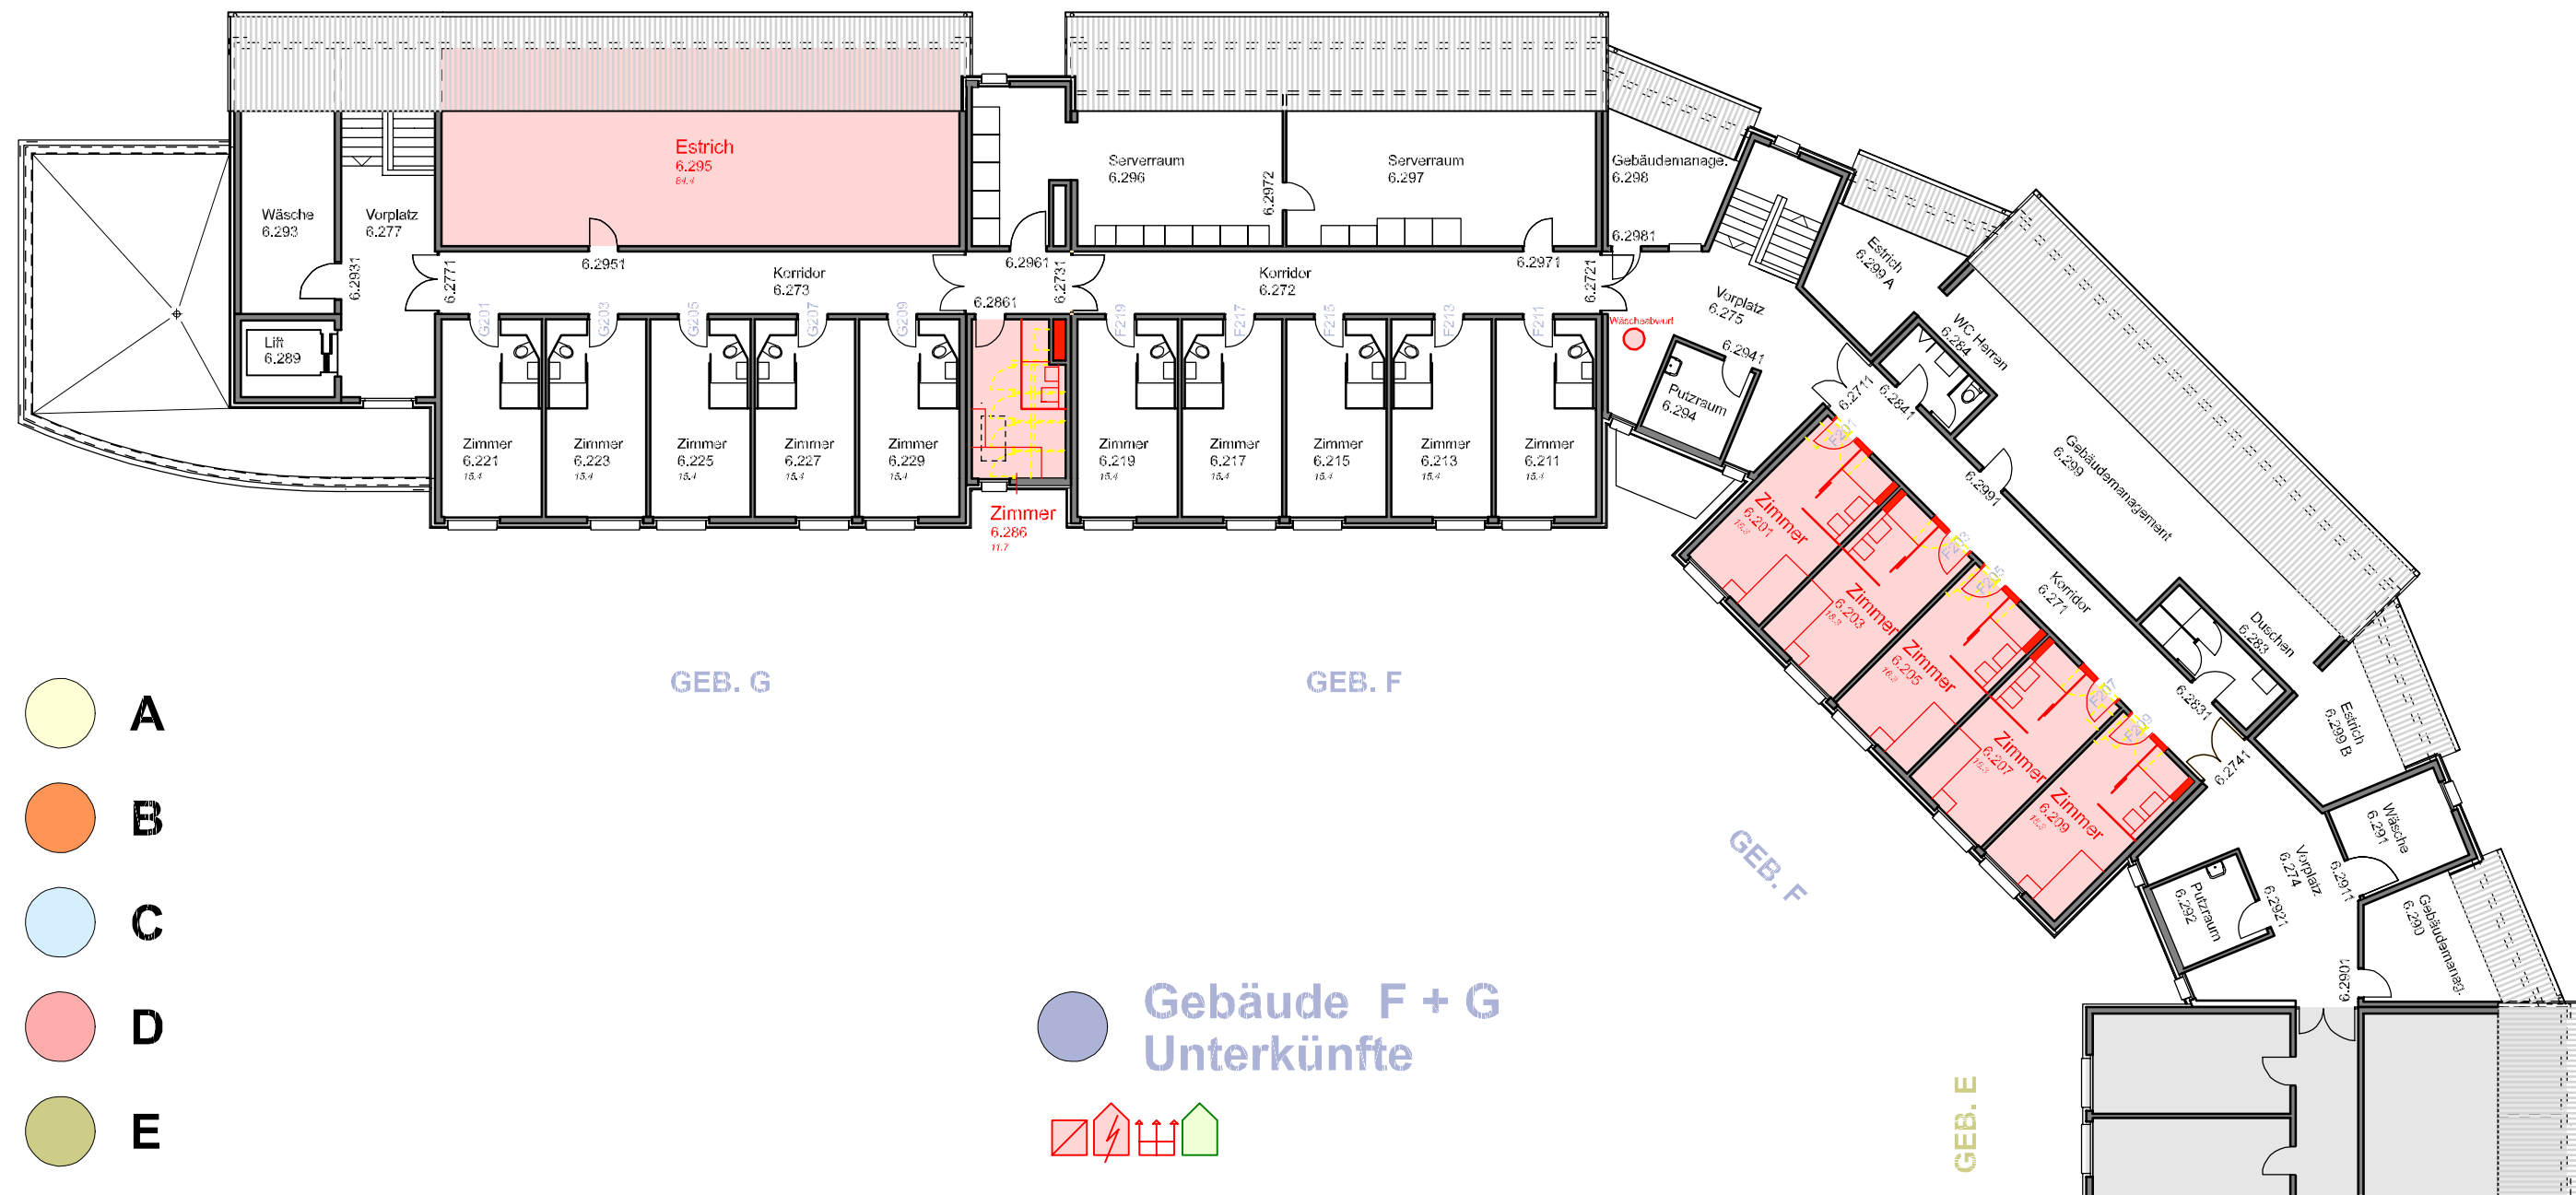

- A
- B
- C
- D
- E
- F + G
- WH

siehe technische Vorgaben armasuisse

Sanierungsmassnahmen


- Gebäudehülle: Dach, Fenster, Fassaden
- Haustechnik
- Innenausbau
- Erdbebensicherheit
- Wärmeverteilung prüfen, allenfalls Ersatz Bodenheizung und Radiatoren
- Polycom, Polyalart

Gebäude F + G
Unterkünfte



Dachgeschoss

Mst. 1:200

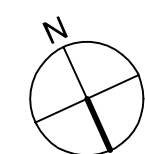

EAZS Schwarzenburg
Ausbau und Sanierung
mit teilweise energetischen
Massnahmen




Datum: Januar 2019

Schweizerische Eidgenossenschaft
Confédération suisse
Confederazione Svizzera
Confederaziun svizra
armasuisse

Zimmer bestehend: 10
Zimmer neu: 6
Zimmer Total: 16




Planbezeichnung: 1805_EAZS_PPH_Plan_F+G-DG

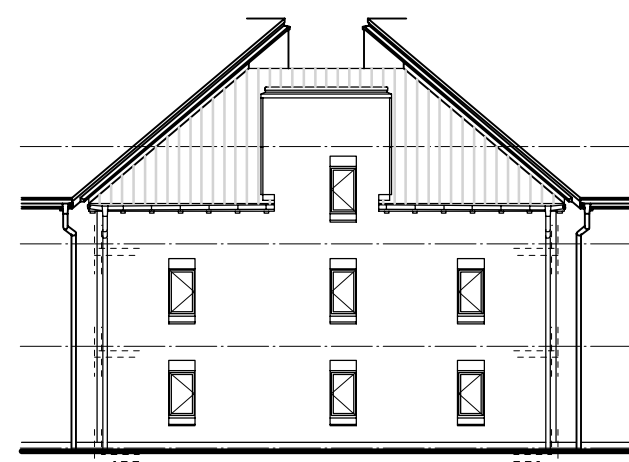

GEB. F
Zwischenbau

Nordwestfassade

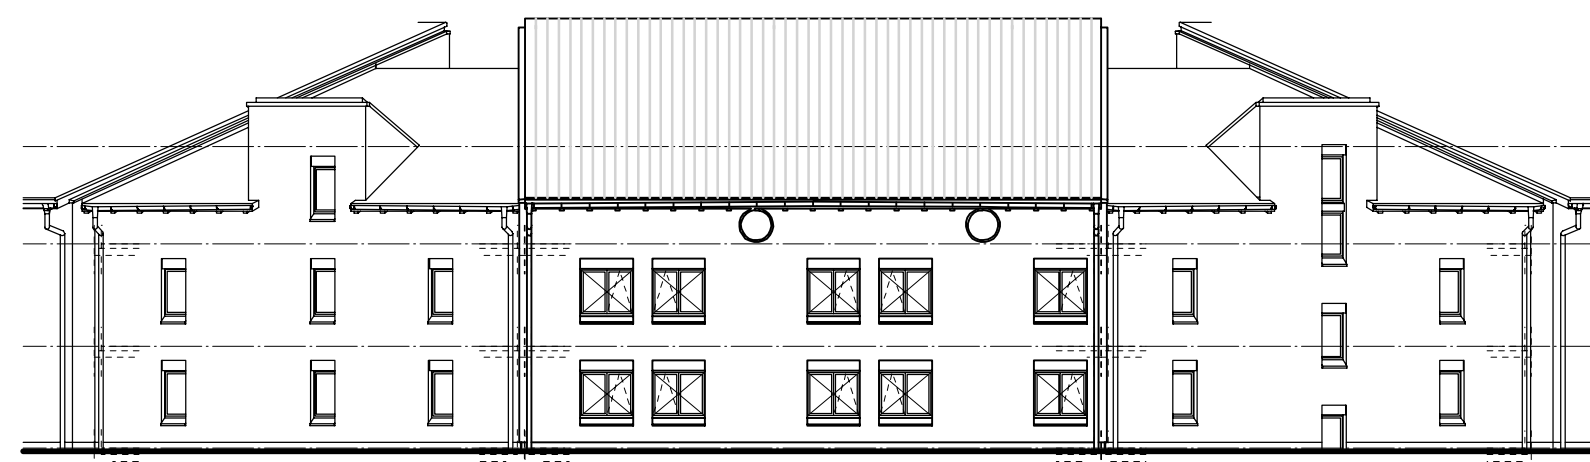

GEB. F

OK DG +5.40
OK OG +2.70
OK EG ±0.00 = 815.50
OK UG -2.90



GEB. F
Zwischenbau

- A
- B
- C
- D
- E
- F + G
- WH

Nordfassade



GEB. F

GEB. G

OK DG +5.40
OK OG +2.70
OK EG ±0.00 = 815.50
OK UG -2.90

● Gebäude F + G
Unterkünfte



Fassaden

Mst. 1:200

siehe technische Vorgaben armasuisse



Sanierungsmassnahmen

- | | |
|--|--|
| ■ Gebäudehülle: Dach, Fenster, Fassaden | ■ Haustechnik |
| ■ Innenausbau | ■ Polycom, Polyalert |
| ■ Erdbebensicherheit | |
| ■ Wärmeverteilung prüfen, allenfalls Ersatz Bodenheizung und Radiatoren | |

EAZS Schwarzenburg
Ausbau und Sanierung
mit teilweise energetischen
Massnahmen



Datum: Januar 2019

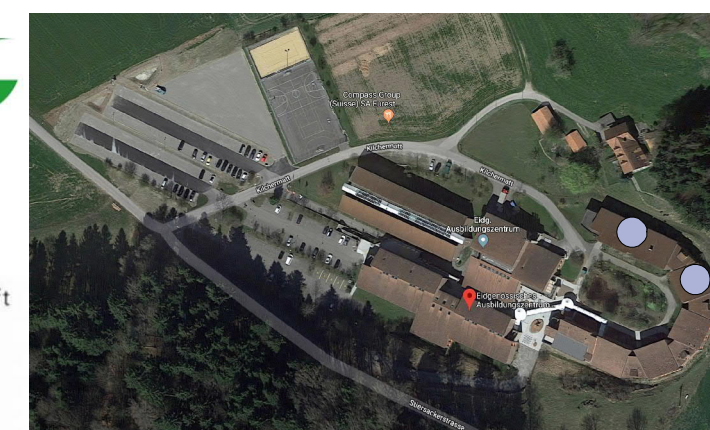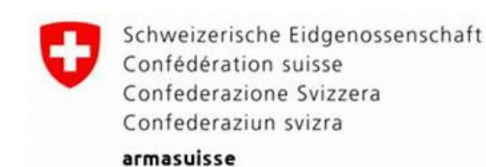








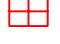
Gebäude F + G
Unterkünfte



Fassaden
Mst. 1:200

siehe technische Vorgaben armasuisse

Sanierungsmassnahmen

- | | | | |
|---|--|---|--------------------|
|  | Gebäudehülle: Dach, Fenster, Fassaden |  | Haustechnik |
|  | Innenausbau |  | Polycom, Polyalert |
|  | Erdbebensicherheit | | |
|  | Wärmeverteilung prüfen, allenfalls Ersatz
Bodenheizung und Radiatoren | | |

EAZS Schwarzenburg
Ausbau und Sanierung
mit teilweise energetischen
Massnahmen



Datum: Januar 2019

