


Wohnhaus

WH



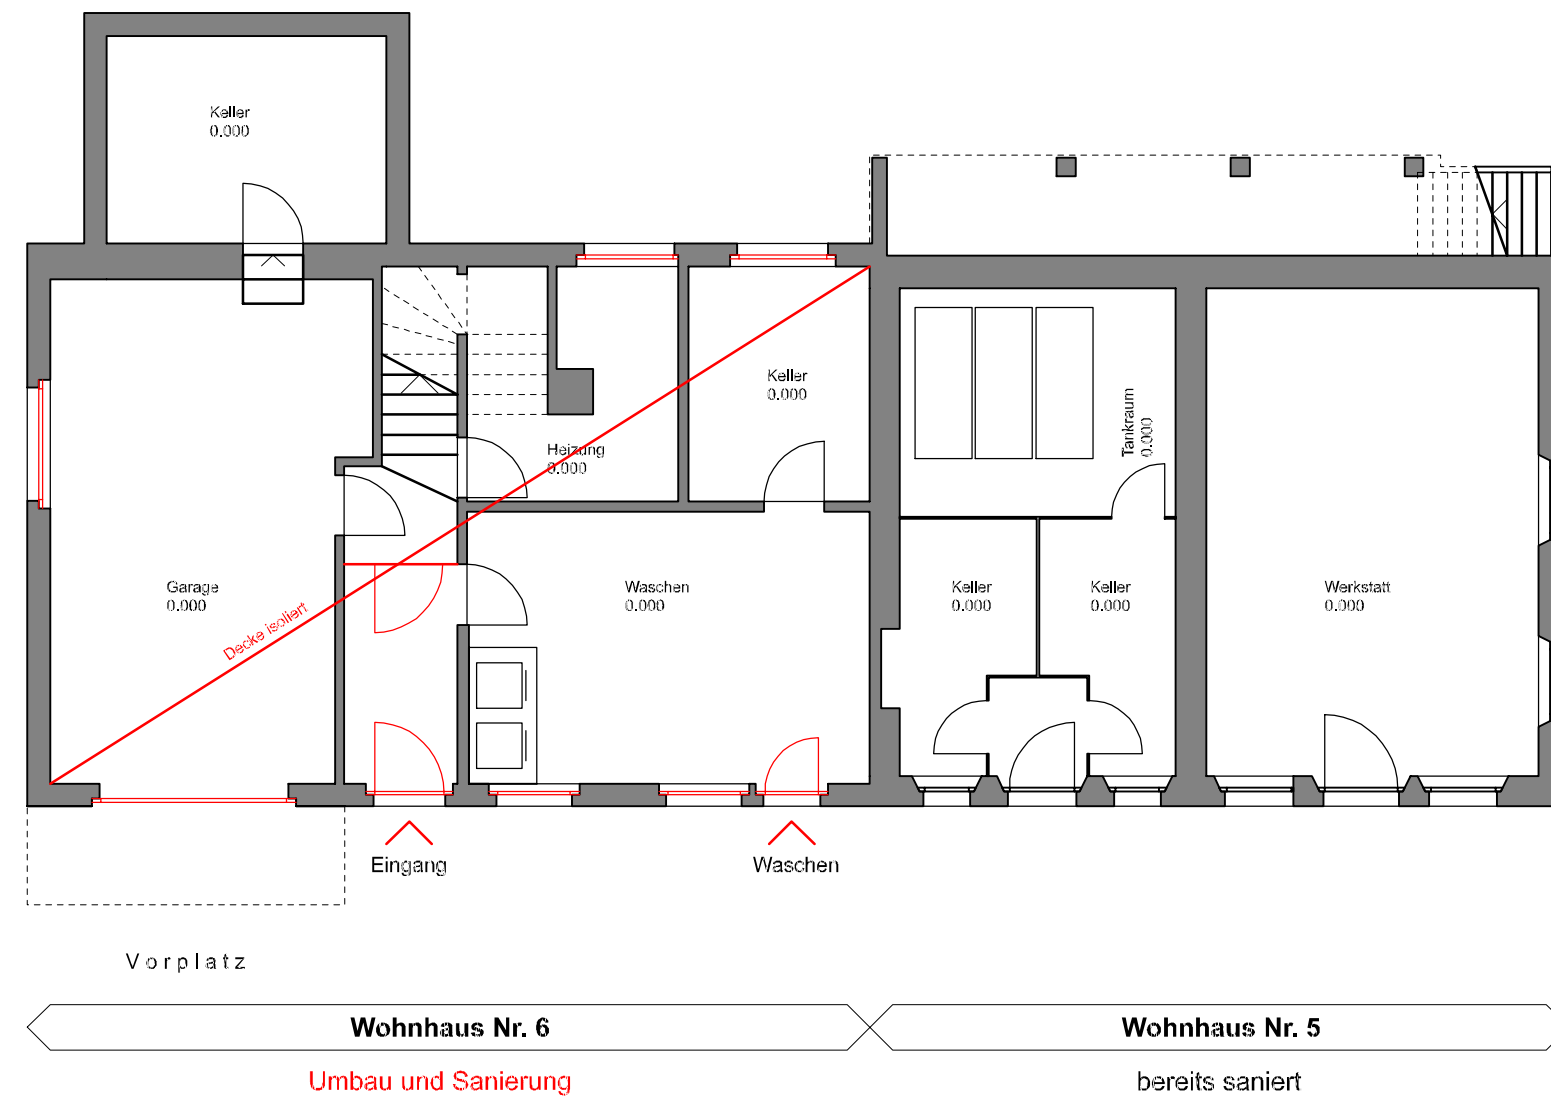

- A
- B
- C
- D
- E
- F + G
- WH

● Gebäude WH
Wohnhaus

■ ■ ■ ■ ■


Sockelgeschoss

Mst. 1:100

siehe technische Vorgaben armasuisse

Sanierungsmassnahmen


- | | |
|--|--|
| ■ Gebäudehülle: Dach, Fenster, Fassaden | ■ Haustechnik |
| ■ Innenausbau | ● Polycor, Polyalert |
| ■ Erdbebensicherheit | |
| ■ Wärmeverteilung prüfen, allenfalls Ersatz Bodenheizung und Radiatoren | |

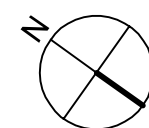


EAZS Schwarzenburg
Ausbau und Sanierung
mit teilweise energetischen
Massnahmen



Datum: Januar 2019

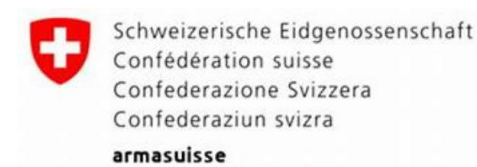

Planbezeichnung: 1805_EAZS_PPH_Plan_WH-UG

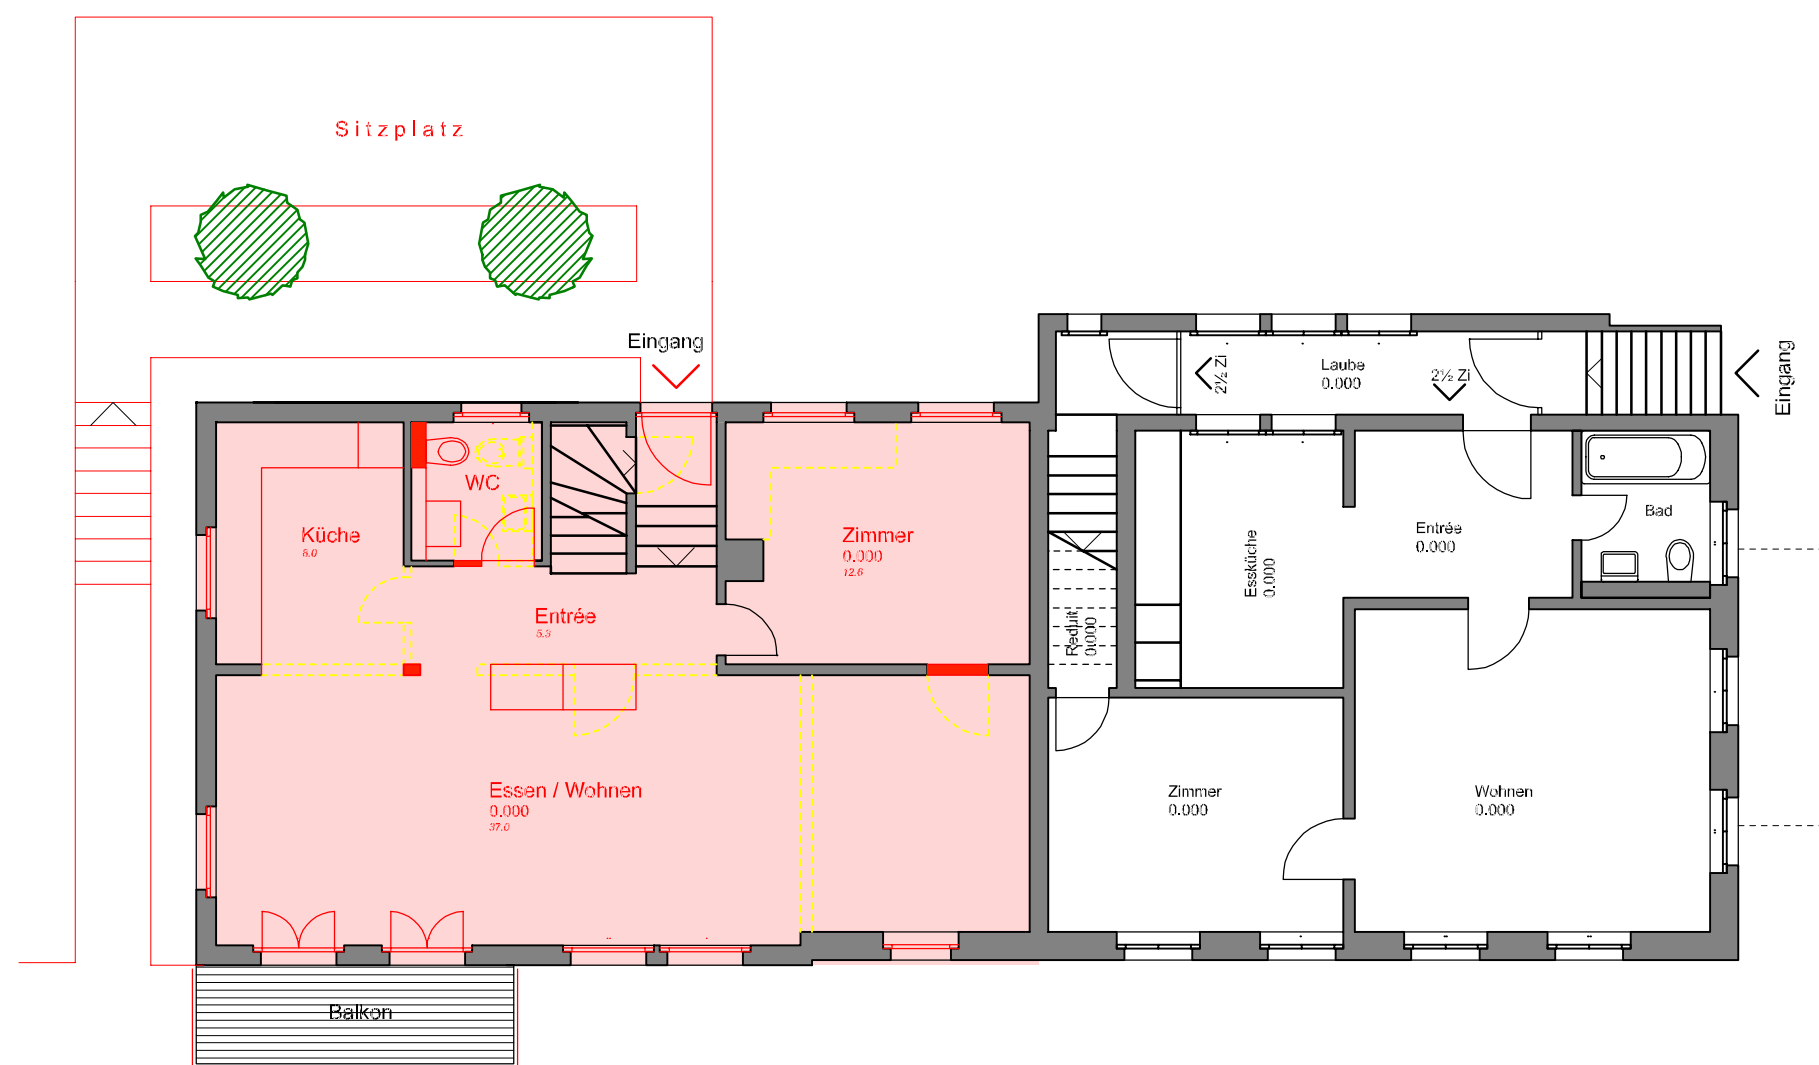

- A
- B
- C
- D
- E
- F + G
- WH

Gebäude WH
Wohnhaus




Erdgeschoss

Mst. 1:100

siehe technische Vorgaben armasuisse

Sanierungsmassnahmen



- Gebäudehülle: Dach, Fenster, Fassaden
- Innenausbau
- Erdbebensicherheit
- Wärmeverteilung prüfen, allenfalls Ersatz Bodenheizung und Radiatoren
- Haustechnik
- Polycor, Polyalert

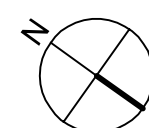


EAZS Schwarzenburg
Ausbau und Sanierung
mit teilweise energetischen
Massnahmen



Datum: Januar 2019

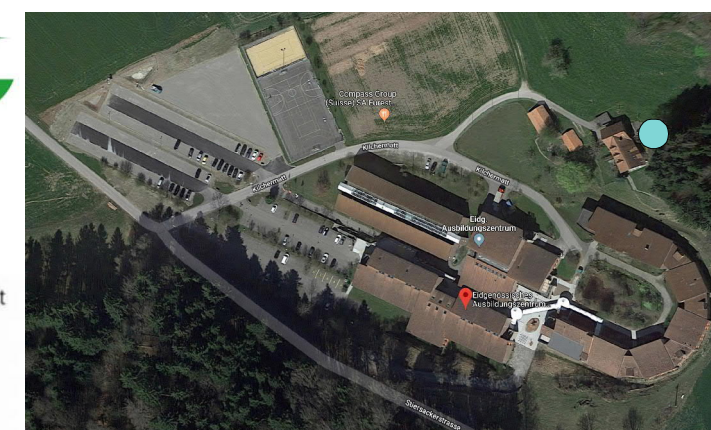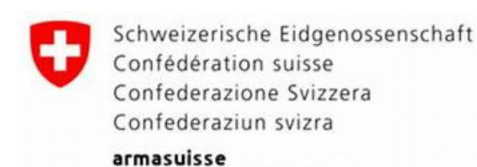

Planbezeichnung: 1805_EAZS_PPH_Plan_WH-EG

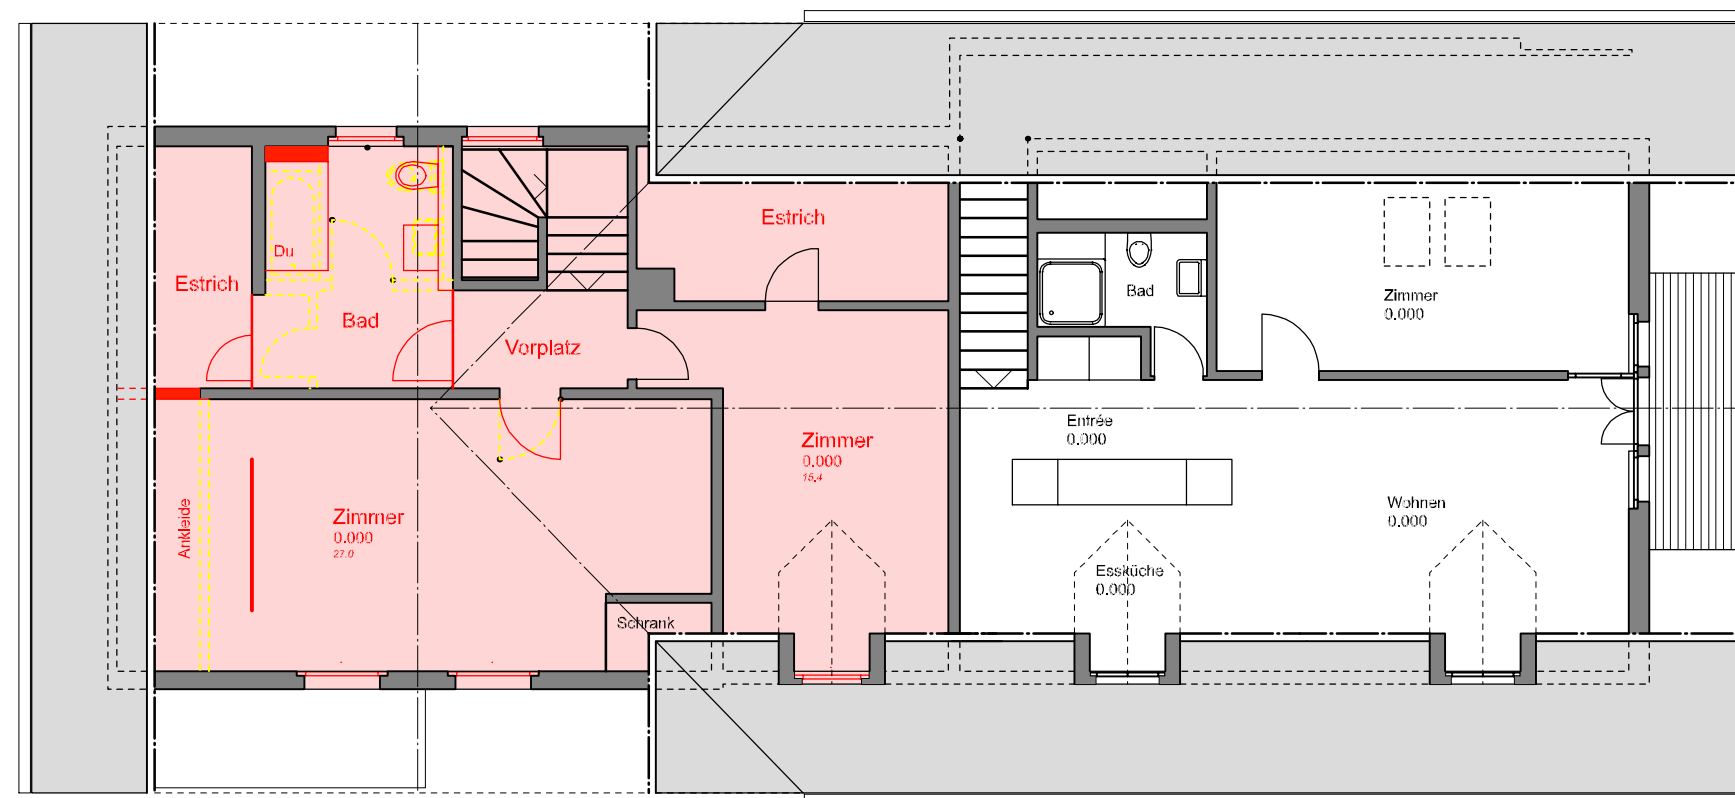

Wohnhaus Nr. 6 Wohnhaus Nr. 5

Umbau und Sanierung bereits saniert

- A
- B
- C
- D
- E
- F + G
- WH

Gebäude WH
Wohnhaus




Obergeschoss

Mst. 1:100

siehe technische Vorgaben armasuisse

Sanierungsmassnahmen

- Gebäudehülle: Dach, Fenster, Fassaden
- Innenausbau
- Erdbebensicherheit
- Wärmeverteilung prüfen, allenfalls Ersatz
Bodenheizung und Radiatoren
- Haustechnik
- Polycom, Polyalert

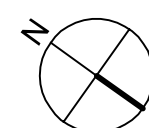


EAZS Schwarzenburg
Ausbau und Sanierung
mit teilweise energetischen
Massnahmen



Datum: Januar 2019

Schweizerische Eidgenossenschaft
Confédération suisse
Confederazione Svizzera
Confederaziun svizra
armasuisse

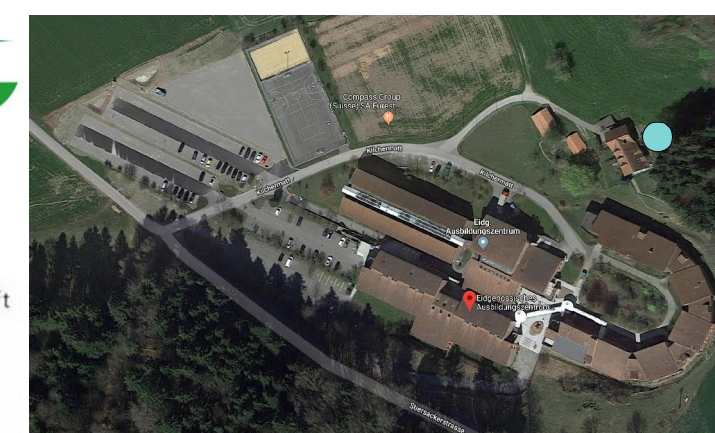

Planbezeichnung: 1805_EAZS_PPH_Plan_WH-OG