




VILLE DE  
GENÈVE

Ville de Genève  
Département du patrimoine bâti  
25, Rue du Stand, 1205 Genève  
tel. : 022 418 21 14  
fax :  
http://www.ville-ge.ch

Projet :  
**Casino-Théâtre**  
Mise à niveau des installations techniques et scéniques et rénovation

N° de projet :  
**272**  
Adresse du projet  
Rue de Carouge 42  
1205 Genève

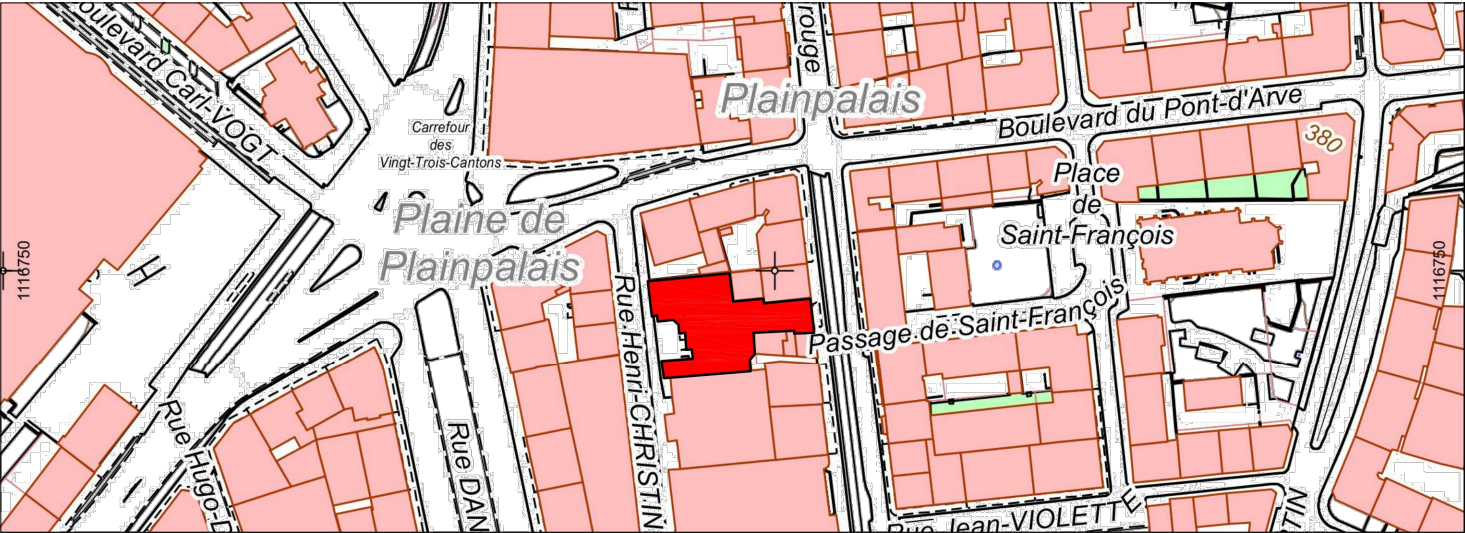

Plan :  
**Plan rez-supérieur**

Architecte :  
MSV architectes urbanistes  
Rue Eugène Marziano 39  
1227 Carouge  
tel. : 022 809 50 00  
fax. : 022 809 50 01  
e-mail : ipriano@msv-au.ch

Ingénieur civil :  
[NOM.....]  
[Adresse.....]  
[NPA.....],[lieu.....]  
tel. : [tel.....]  
fax. : [fax.....]  
e-mail :[e-mail.....]

Ingénieur électricité :  
[NOM.....]  
[Adresse.....]  
[NPA.....],[lieu.....]  
tel. : [tel.....]  
fax. : [fax.....]  
e-mail :[e-mail.....]

Ingénieur CVS :  
[NOM.....]  
[Adresse.....]  
[NPA.....],[lieu.....]  
tel. : [tel.....]  
fax. : [fax.....]  
e-mail :[e-mail.....]

Géomètre :  
[NOM.....]  
[Adresse.....]  
[NPA.....],[lieu.....]  
tel. : [tel.....]  
fax. : [fax.....]  
e-mail :[e-mail.....]

N° de plan :  
**272-31-005**

Indice :

Indice	Modification	Date	Auteur
--------	--------------	------	--------


Echelle :	1:100	Altitude :	0.00
Format :	804x594		
Dessiné le :	07.03.2019		
Dessiné par :	IP		
Fichier DWG :	272 005 rez sup.dwg		
Fichier CTB :	public-100.ctb		
Fichier scan :			
Xref n°1 :			
Xref n°2 :			
Xref n°3 :			
N° de réf. :			
Imprimé le :	30.01.2019		



0 1 2 5 10m