




Ville de Genève
Département du patrimoine bâti
25, Rue du Stand, 1205 Genève
tel. : 022 418 21 14
fax :
http://www.ville-ge.ch

Projet :
Casino-Théâtre
Mise à niveau des installations techniques et scéniques et rénovation

N° de projet :
272
Adresse du projet
Rue de Carouge 42
1205 Genève

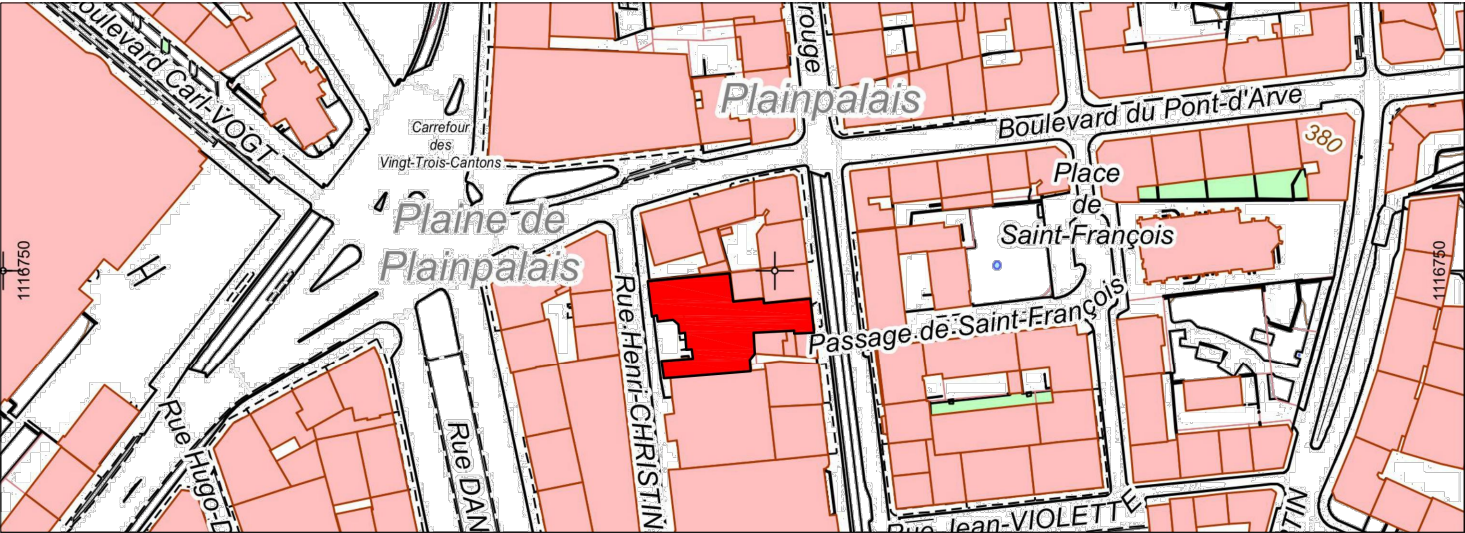

Plan :
Plan étage
Architecte :
MSV architectes urbanistes
Rue Eugène Marziano 39
1227 Carouge
tel. : 022 809 50 00
fax. : 022 809 50 01
e-mail : ipriano@msv-au.ch

N° de plan :
272-31-010
Indice :
[NOM.....]
[Adresse.....]
[NPA.....],[lieu.....]
tel. : [tel.....]
fax. : [fax.....]
e-mail :[e-mail.....]

Indice	Modification	Date	Auteur

Echelle : 1:100
Format : 804x594
Dessiné le : 07.03.2019
Dessiné par : IP
Fichier DWG : 272 -010 étage.dwg
Fichier CTB : public-100.ctb
Fichier scan :
Xref n°1 :
Xref n°2 :
Xref n°3 :
N° de réf. :
Imprimé le : 30.01.2019

Ingénieur civil :
[NOM.....]
[Adresse.....]
[NPA.....],[lieu.....]
tel. : [tel.....]
fax. : [fax.....]
e-mail :[e-mail.....]

Ingénieur électricité :
[NOM.....]
[Adresse.....]
[NPA.....],[lieu.....]
tel. : [tel.....]
fax. : [fax.....]
e-mail :[e-mail.....]

Ingénieur CVS :
[NOM.....]
[Adresse.....]
[NPA.....],[lieu.....]
tel. : [tel.....]
fax. : [fax.....]
e-mail :[e-mail.....]

Géomètre :
[NOM.....]
[Adresse.....]
[NPA.....],[lieu.....]
tel. : [tel.....]
fax. : [fax.....]
e-mail :[e-mail.....]

