

Legenda:

- In esercizio
- Disattivato
- Gestione da quadro provvisorio o spostamento componenti su celle esistenti




RINNOVAMENTO SISTEMI EMCRA
IMPIANTO DEPURAZIONE ACQUE
PRATI MAGGI - RANCATE

CONSORZIO DI LAVORO

tbfpartner
Ingegneri e Consulenti

c/o TBF + Partner AG
Strada Regina 70
6982 Agno

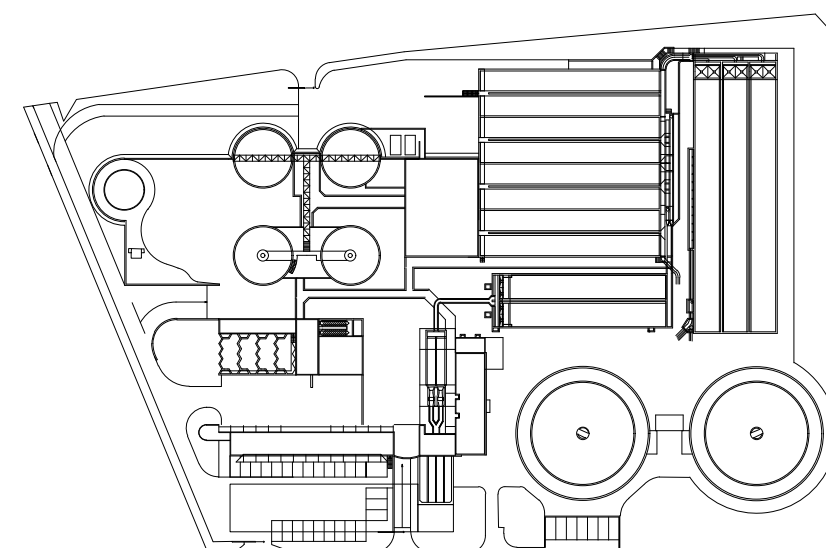

LOTTO 0

PROGETTO DEFINITIVO
Impianti EMCRA

Operatore : **tbfpartner**
Ingegneri e Consulenti
Strada Regina 70 T+41 91 610 26 26
Postfach E-Mail: tbfi@tbfi.ch
6982 Agno


No. piano interno : 09626.001-11.0.1200

Scala : F.S. Formato : 45x115

Situazione fasi d'intervento
Sottostazione meccanica
Fasi 1 - 2 - 3


Ind.	Data	Prog.	Disegno	Contr.
-	19.11.2018	EF	TOM	
A				
B				
C				
D				
E				
Piano No. : 11.0.1200		Ind. : -		

FASE 1

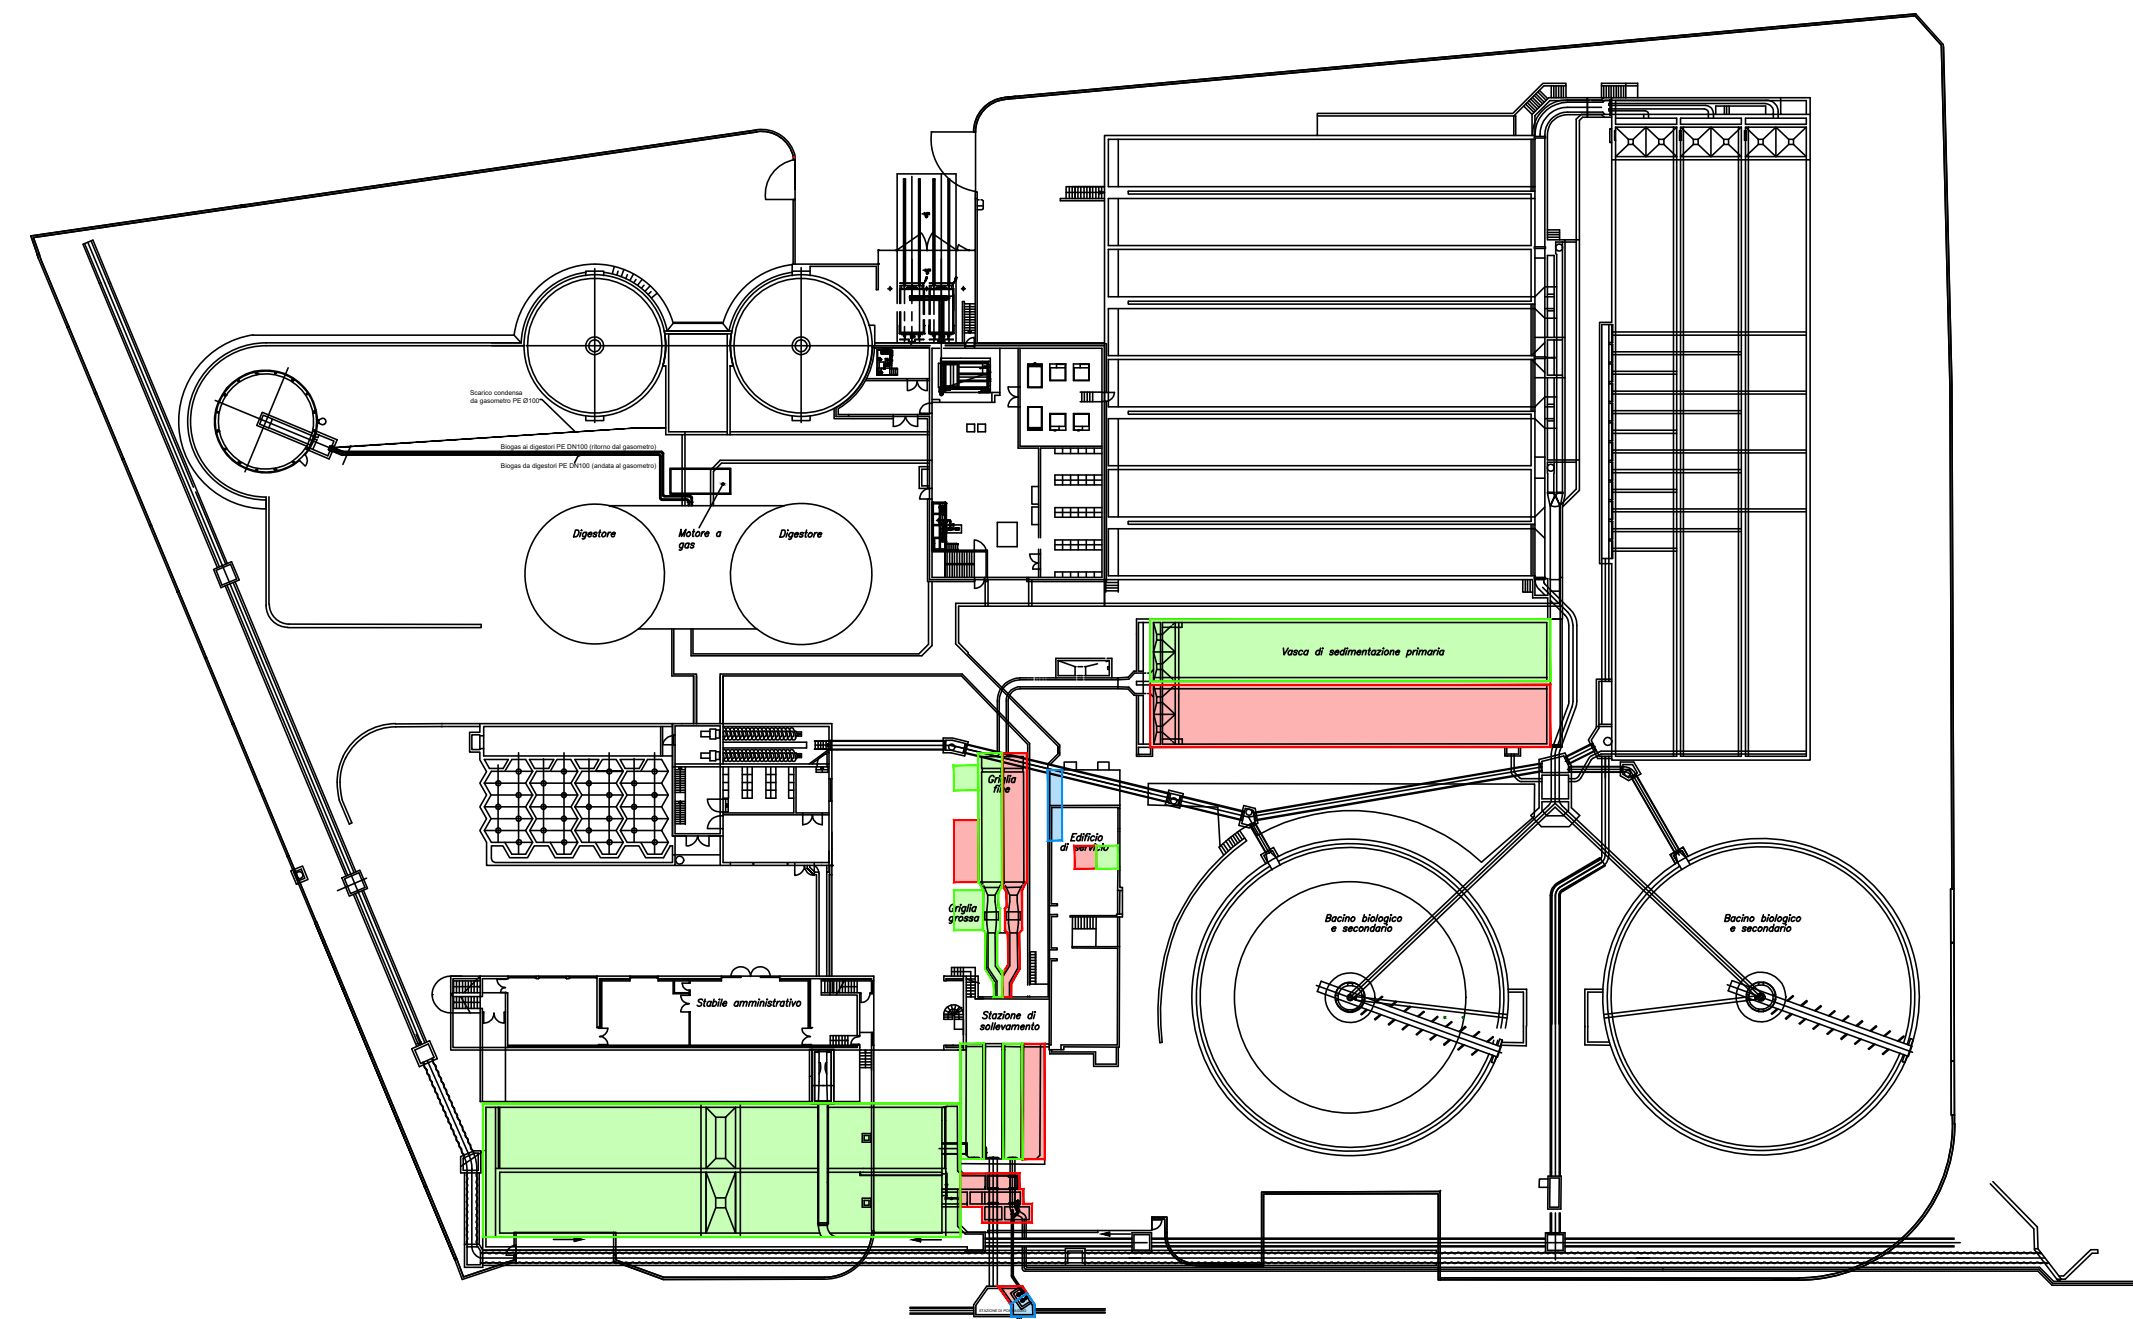


VISTA PLANIMETRICA

FASE 2

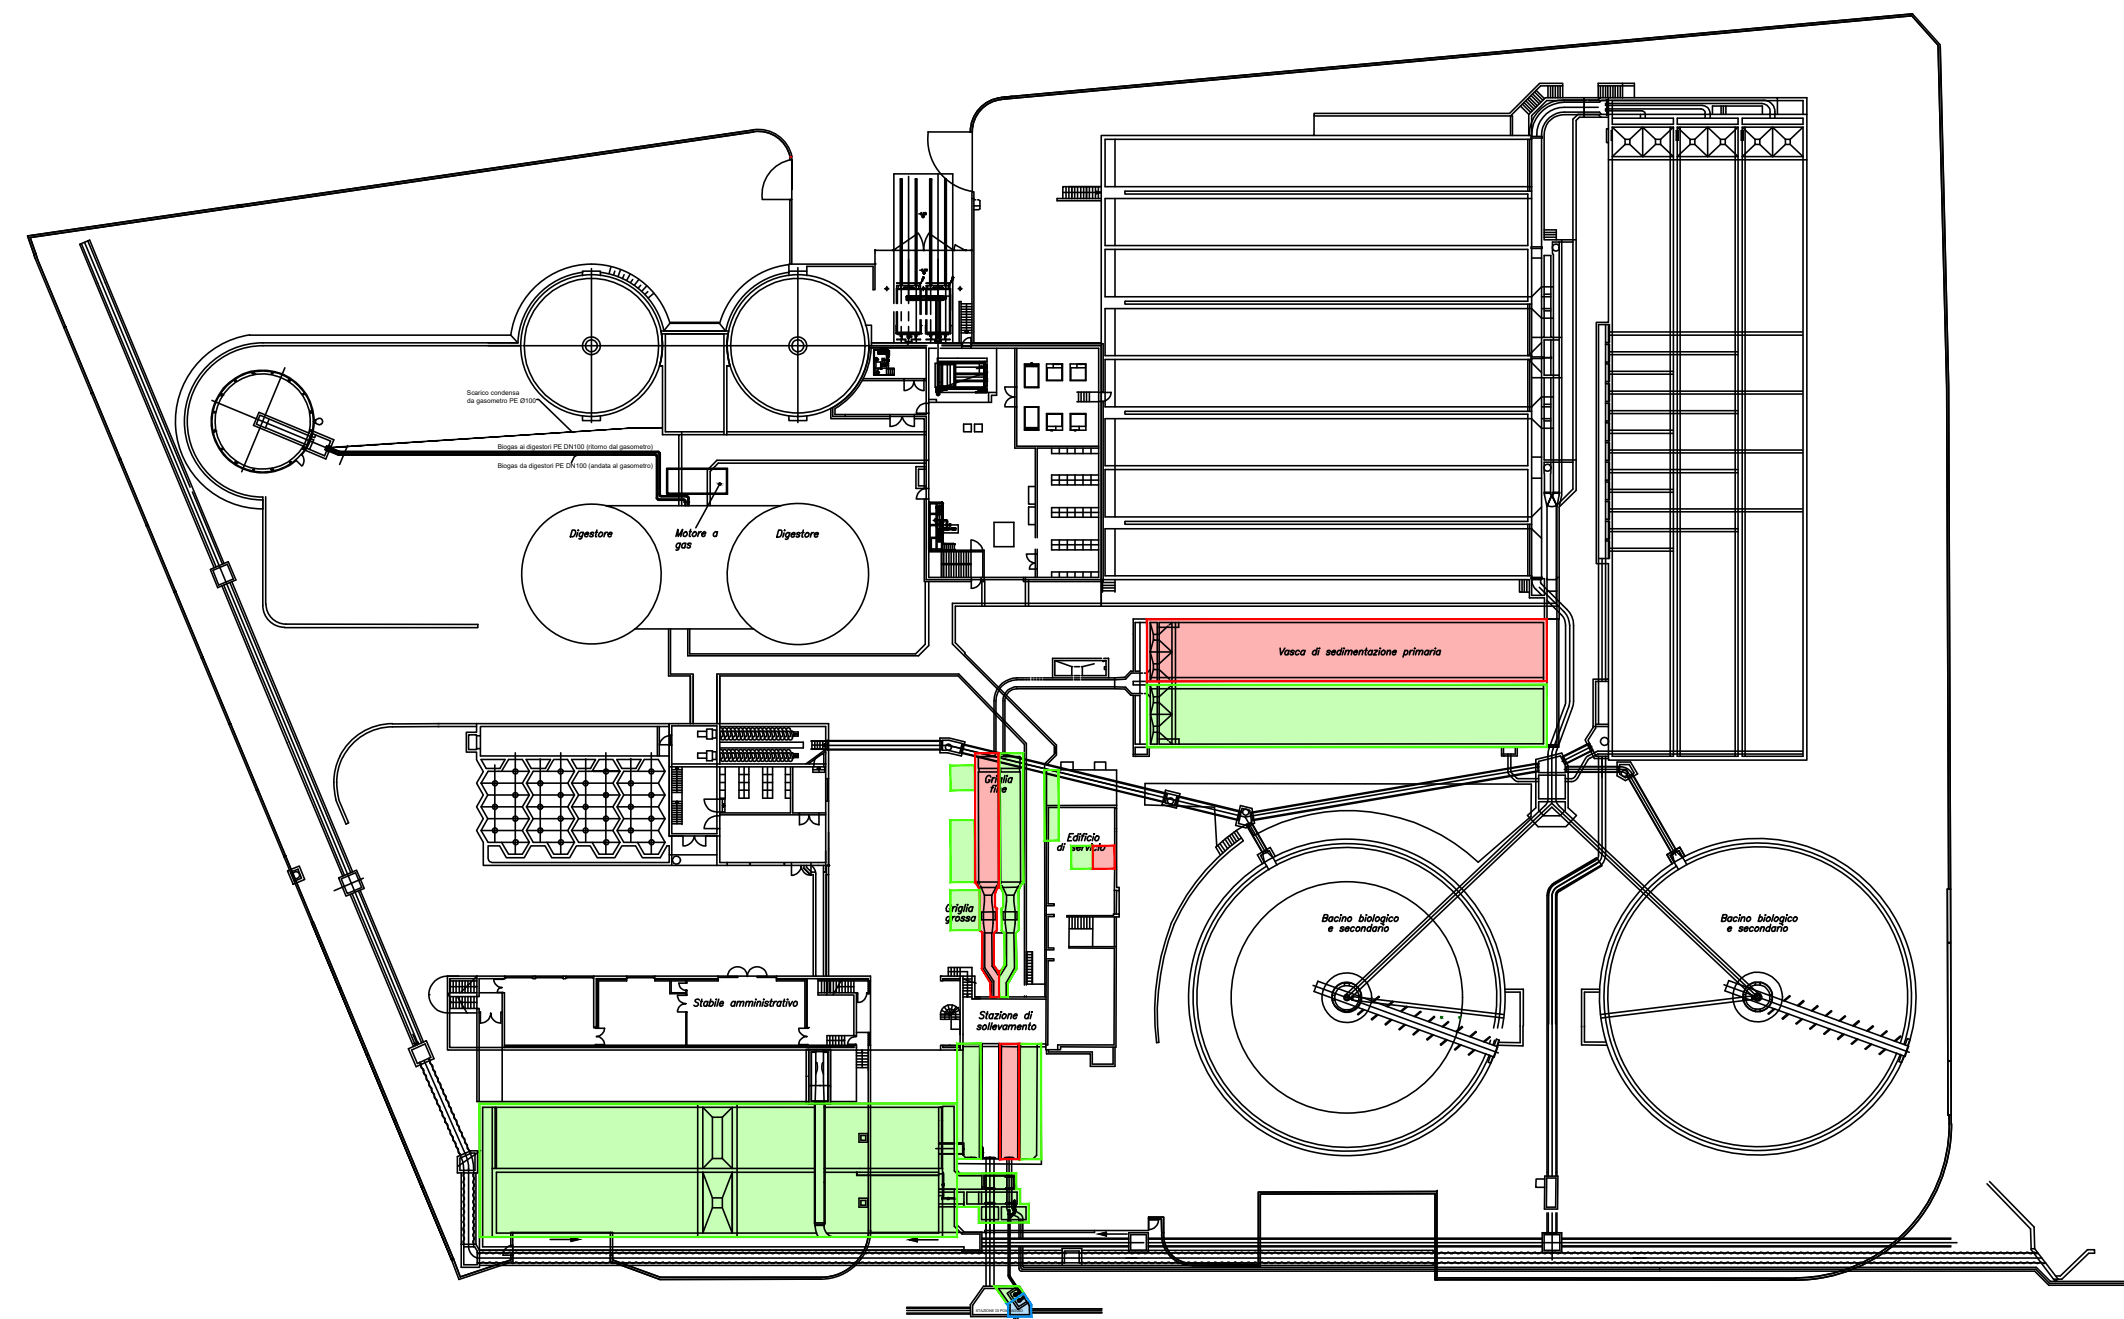


VISTA PLANIMETRICA


FASE 3

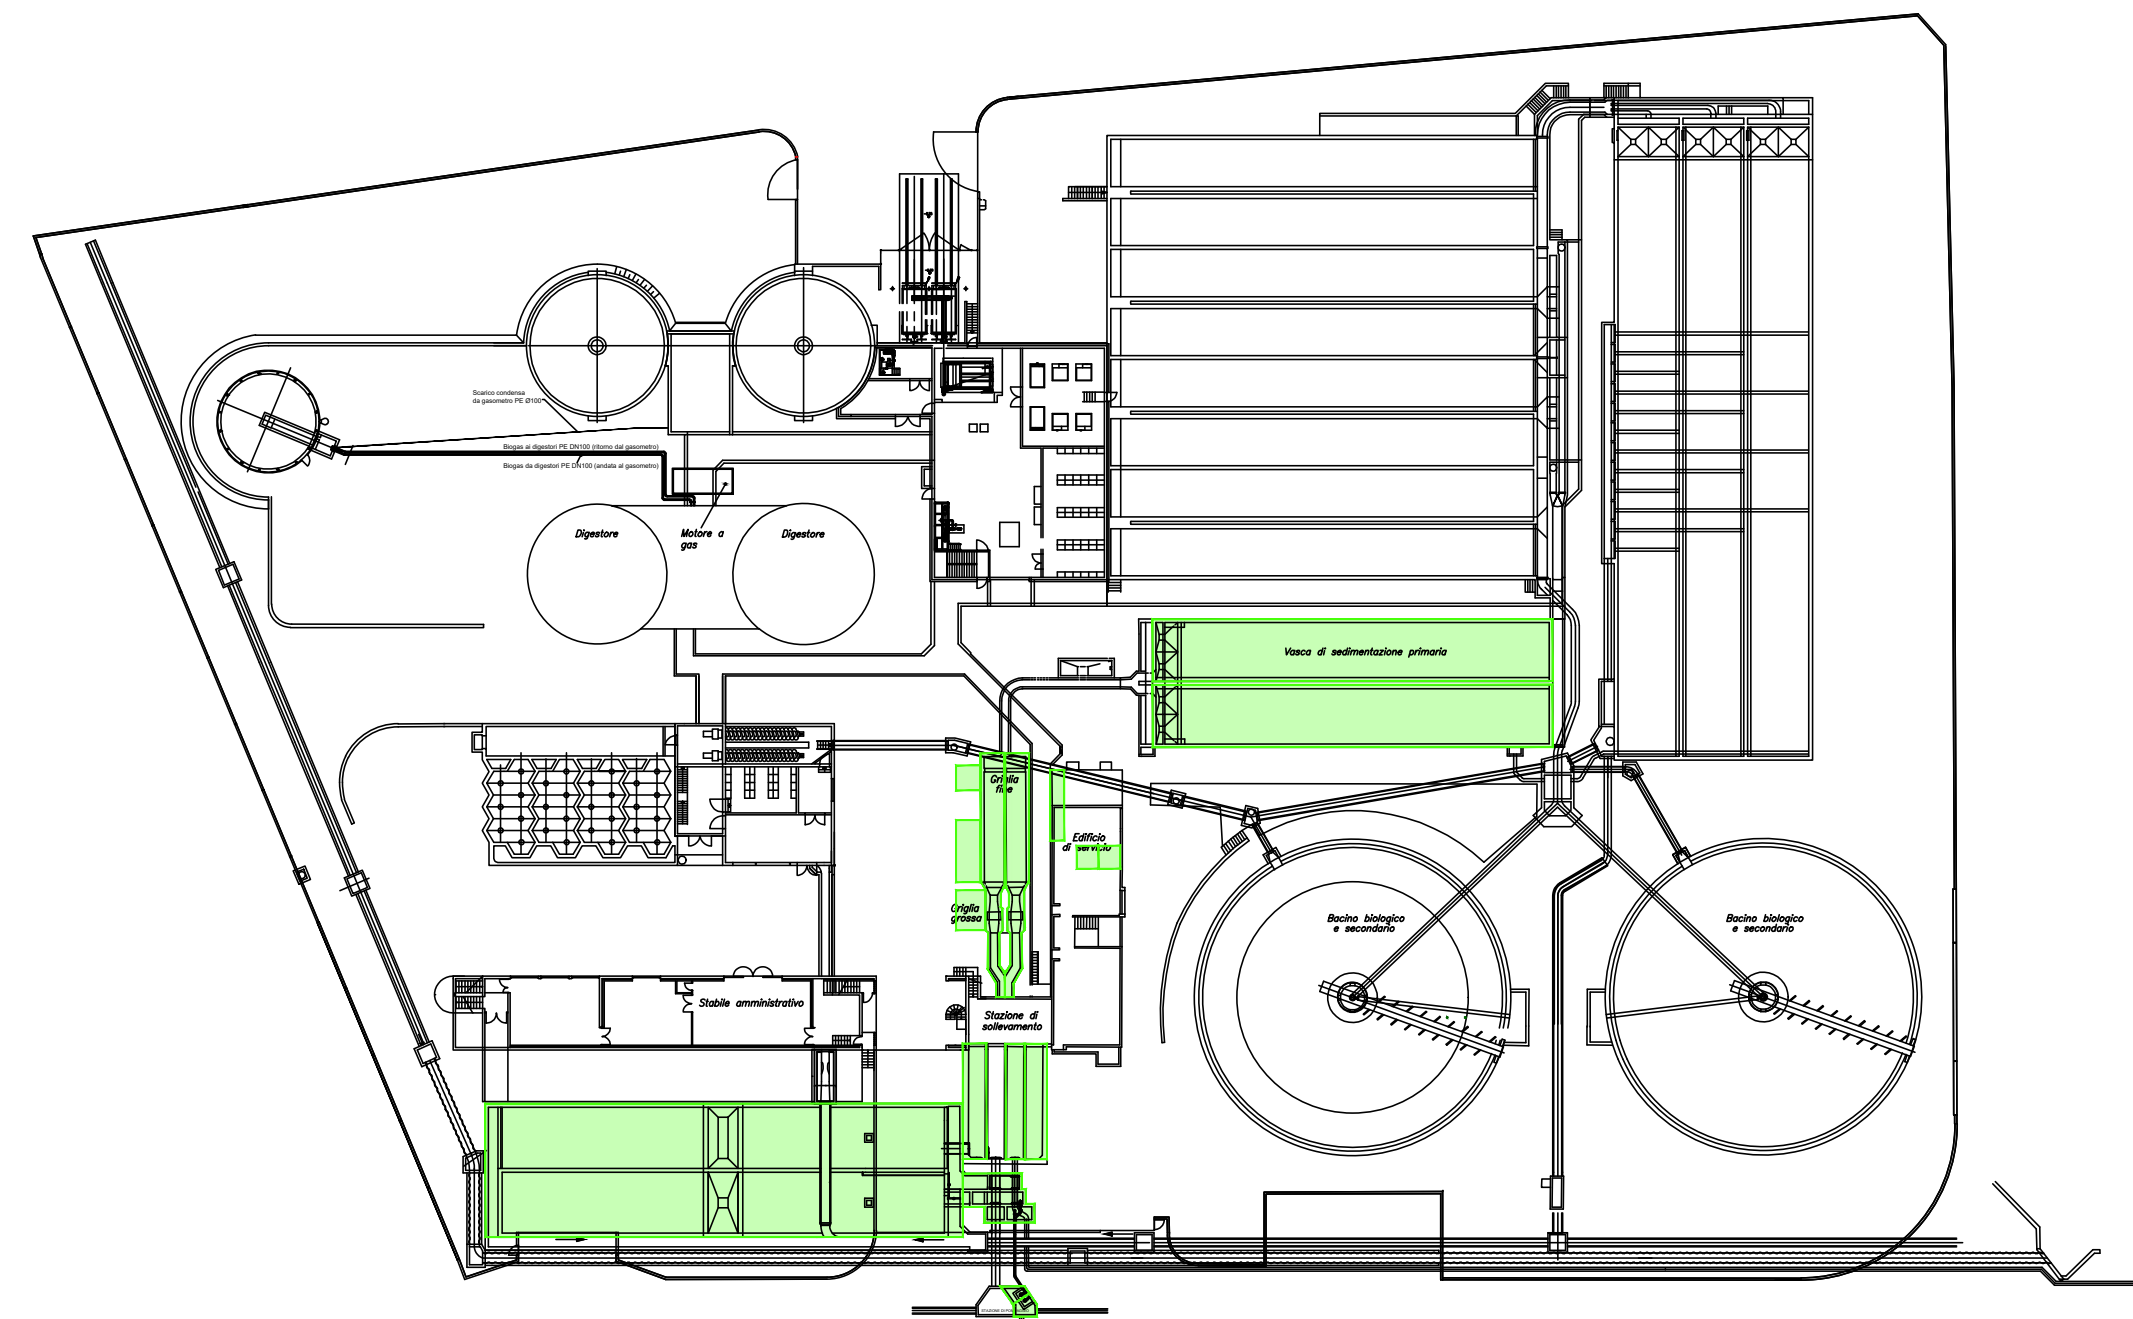


VISTA PLANIMETRICA

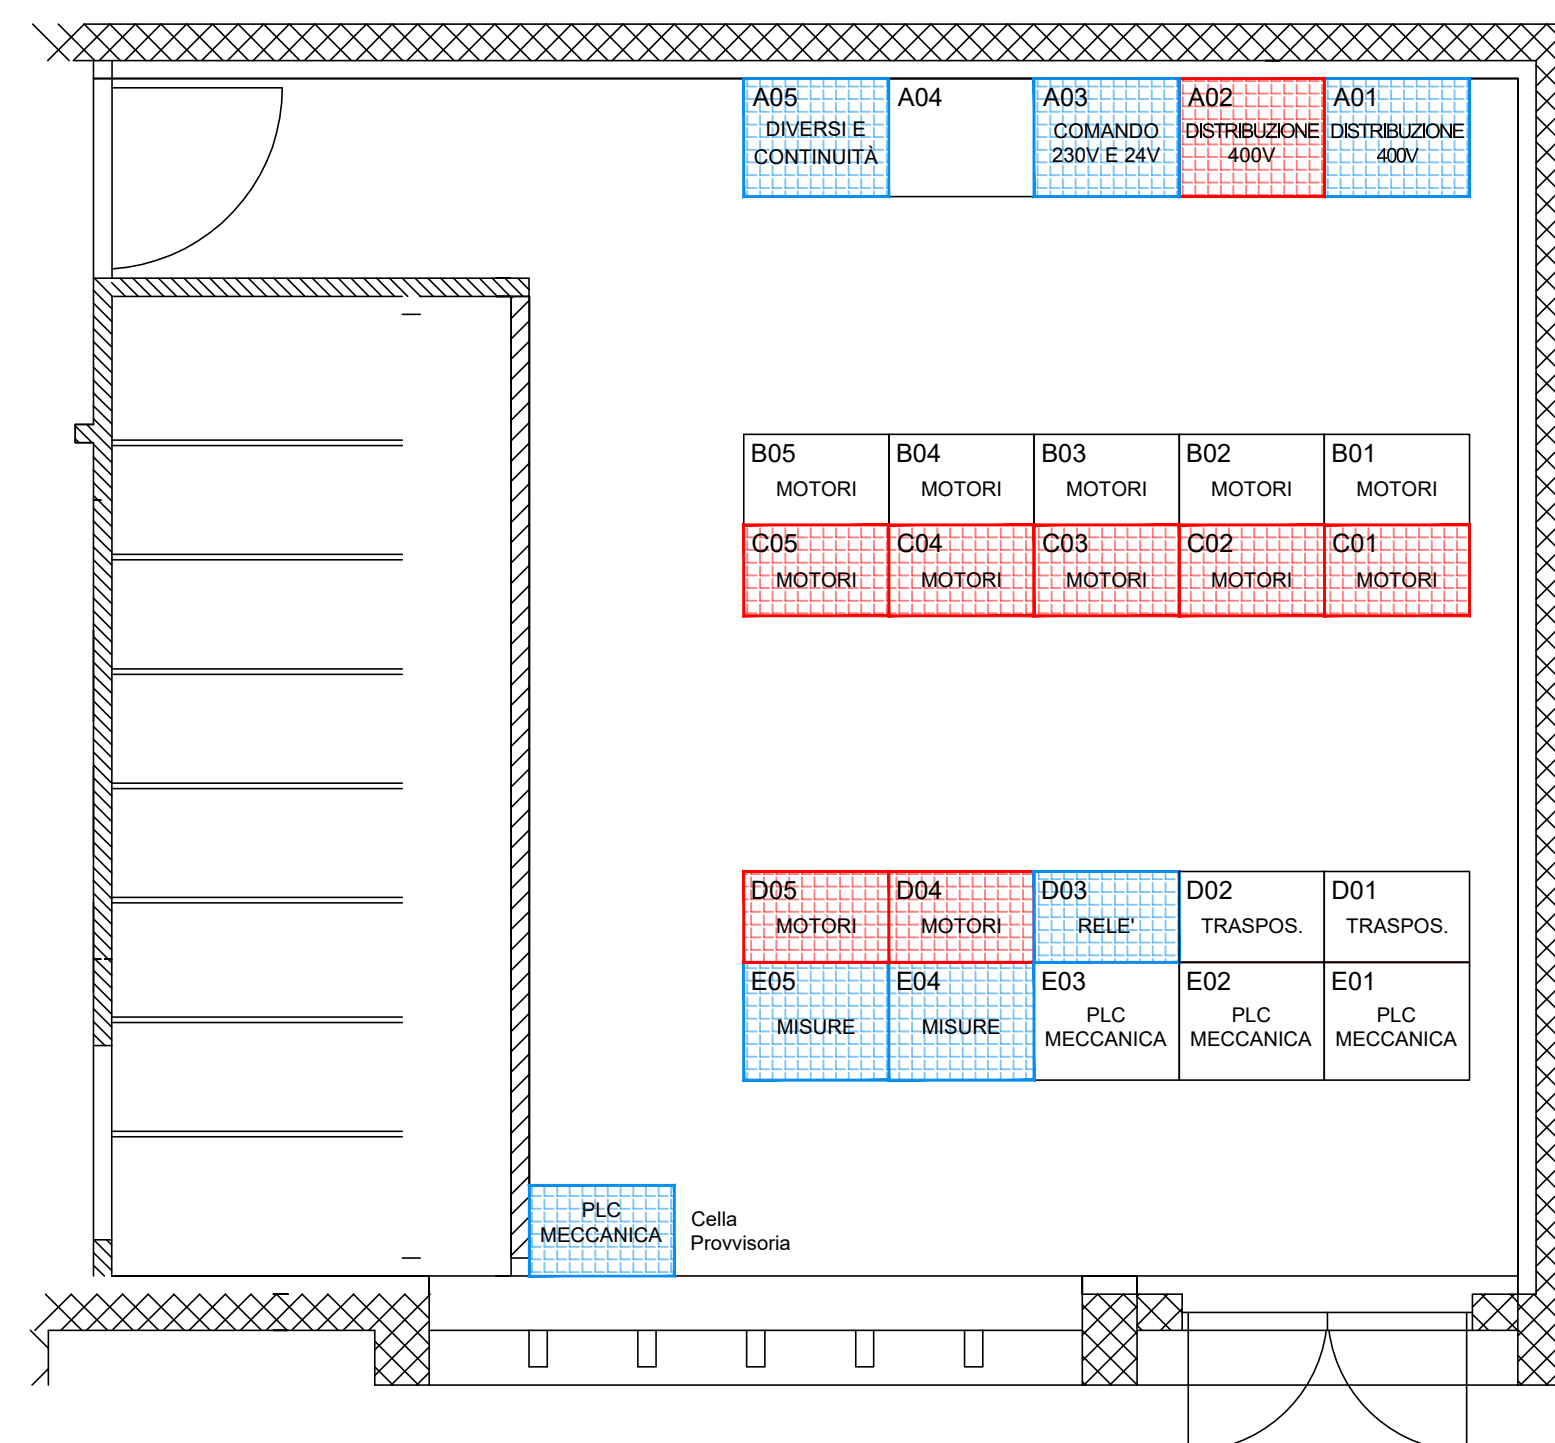

VISTA PIANTA
LOCALE QUADRI

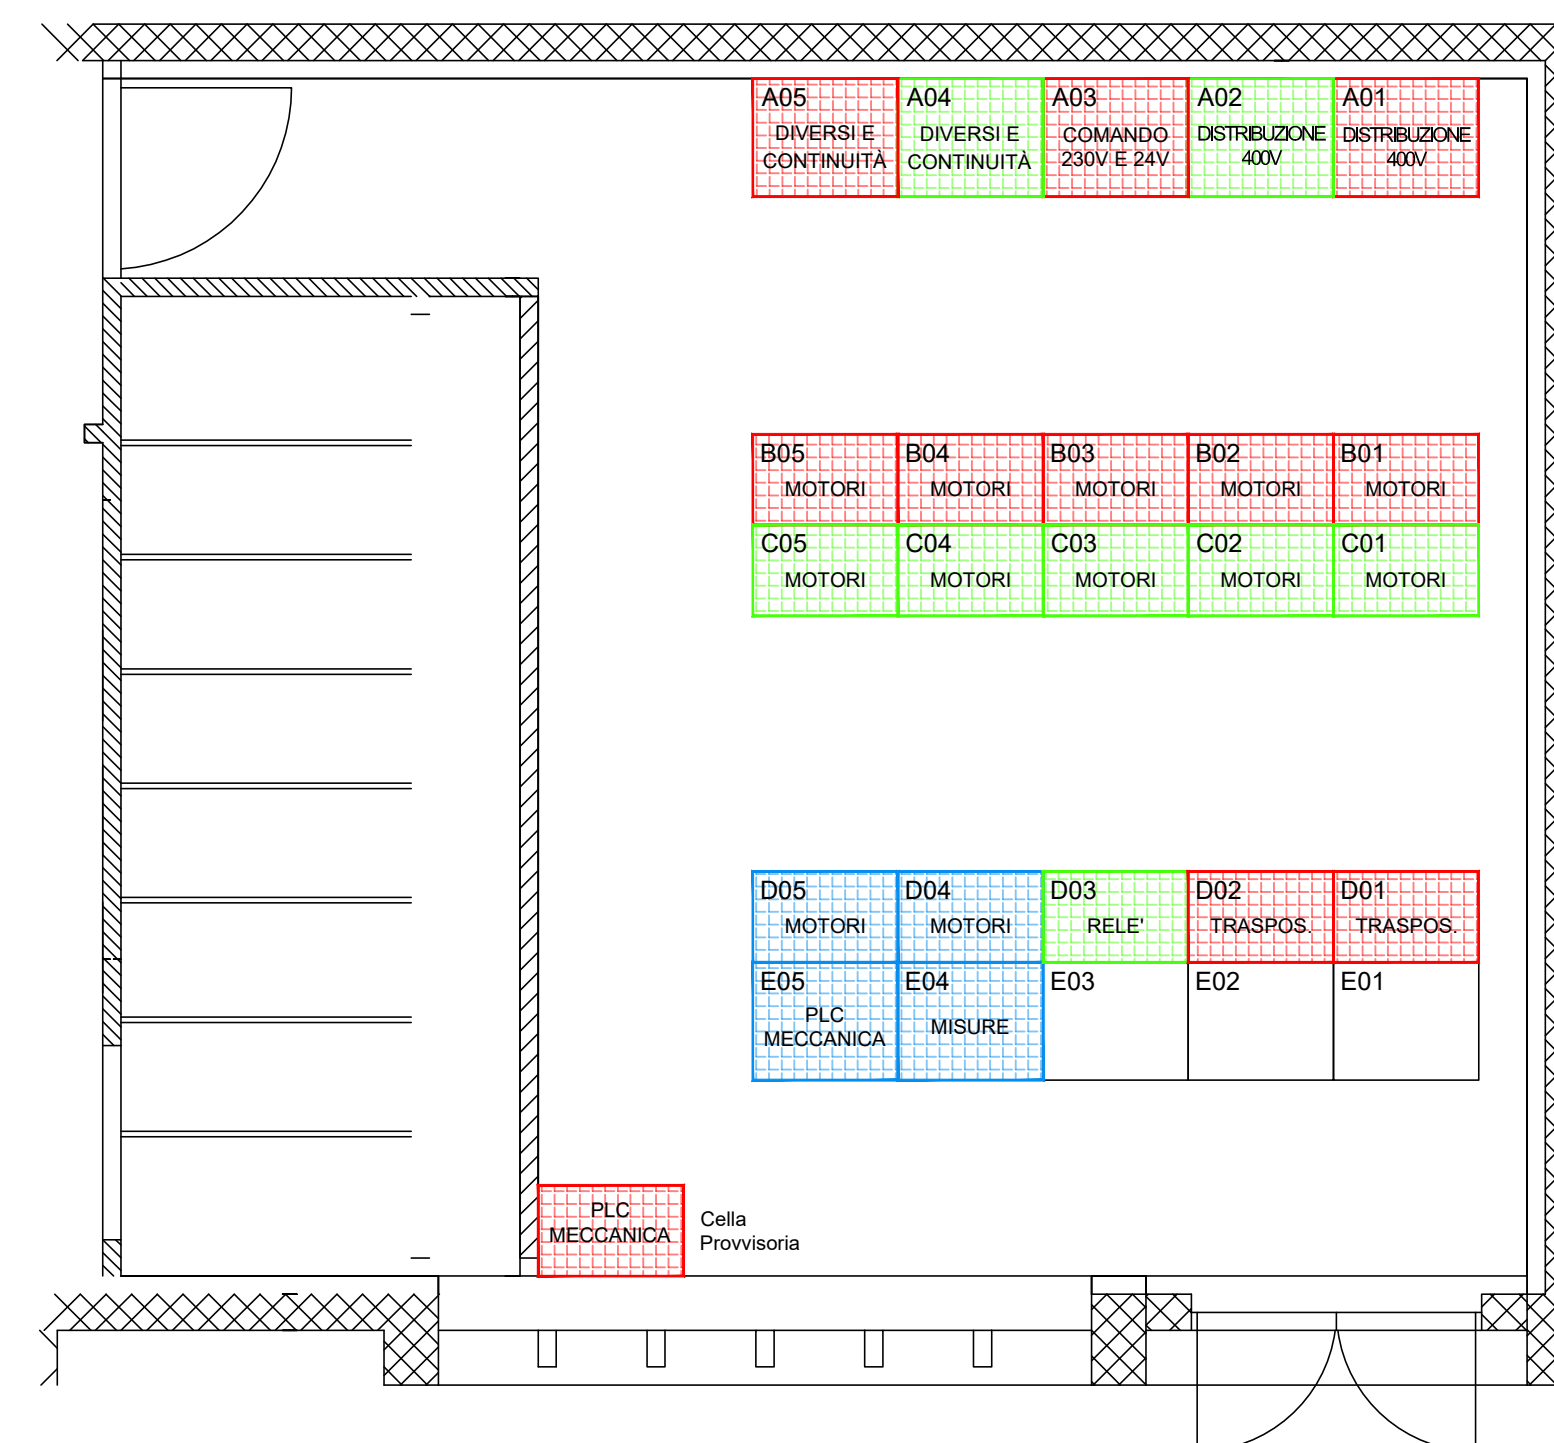

VISTA PIANTA
LOCALE QUADRI

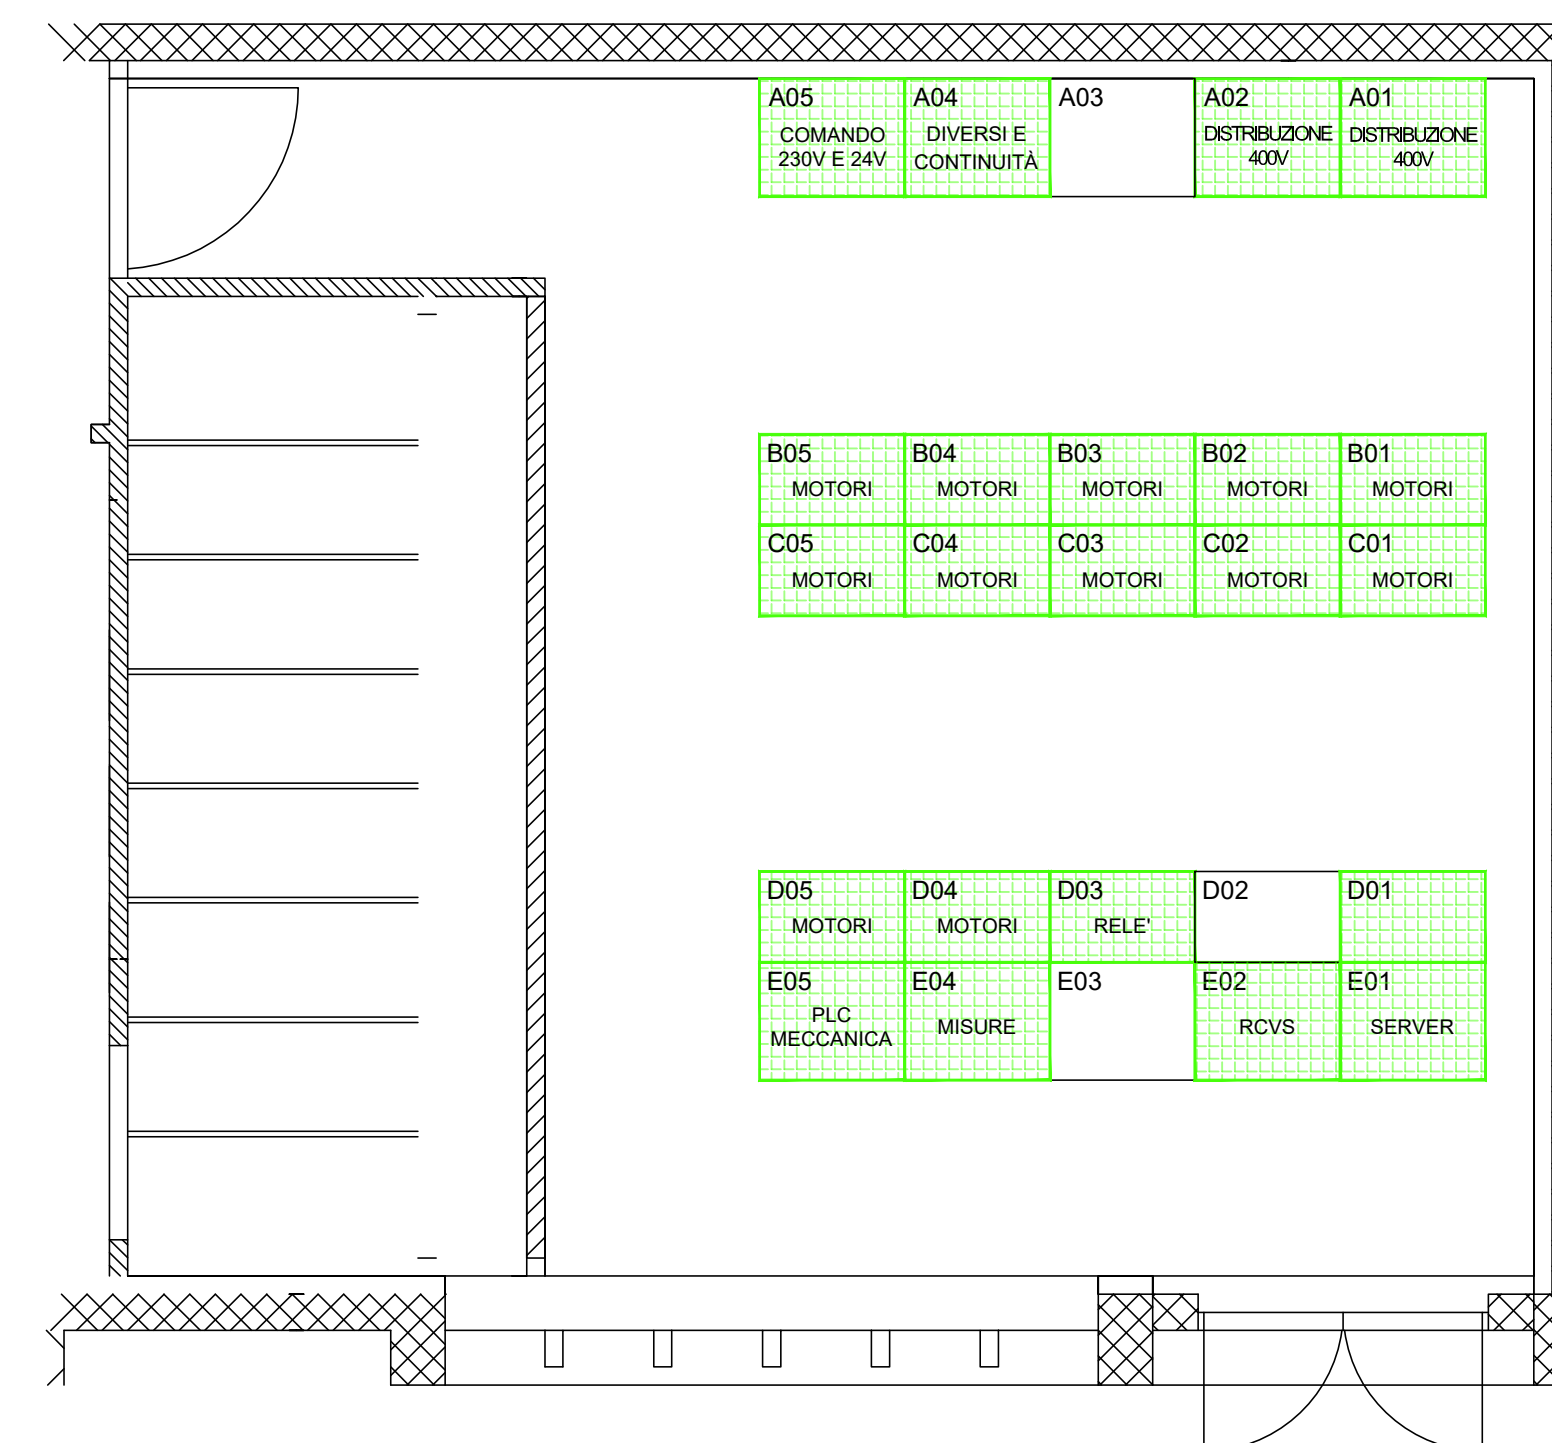

VISTA PIANTA
LOCALE QUADRI