

Legenda:

- In esercizio
- Disattivato
- Gestione da quadro provvisorio o spostamento componenti su celle esistenti




RINNOVAMENTO SISTEMI EMCRA  
IMPIANTO DEPURAZIONE ACQUE  
PRATI MAGGI - RANCATE

CONSORZIO DI LAVORO

**tbfpartner**  
Ingegneri e Consulenti

c/o TBF + Partner AG  
Strada Regina 70  
6982 Agno

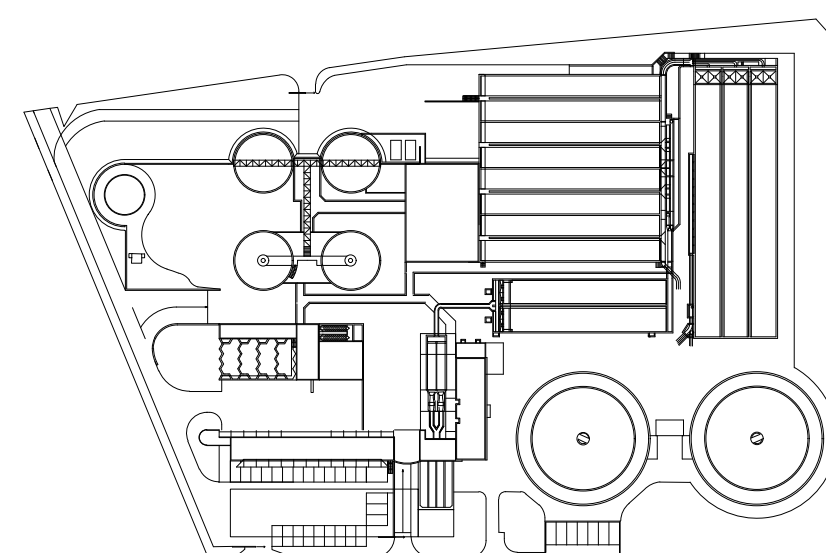

LOTTO 0

PROGETTO DEFINITIVO  
Impianti EMCRA

Operatore : **tbfpartner**  
Ingegneri e Consulenti  
Strada Regina 70 T+41 91 610 26 26  
Postfach E-Mail: tbfi@tbfi.ch  
6982 Agno


No. piano interno : 09626.001-11.0.1400

Scala : F.S. Formato : 45x115


Situazione fasi d'intervento  
Sottostazione filtrazione  
Fase 1 - 2 - 3

Ind.	Data	Prog.	Disegno	Contr.
-	19.11.2018	EF	TOM	
A				
B				
C				
D				
E				
Piano No. :		11.0.1400		Ind. : -

FASE 1

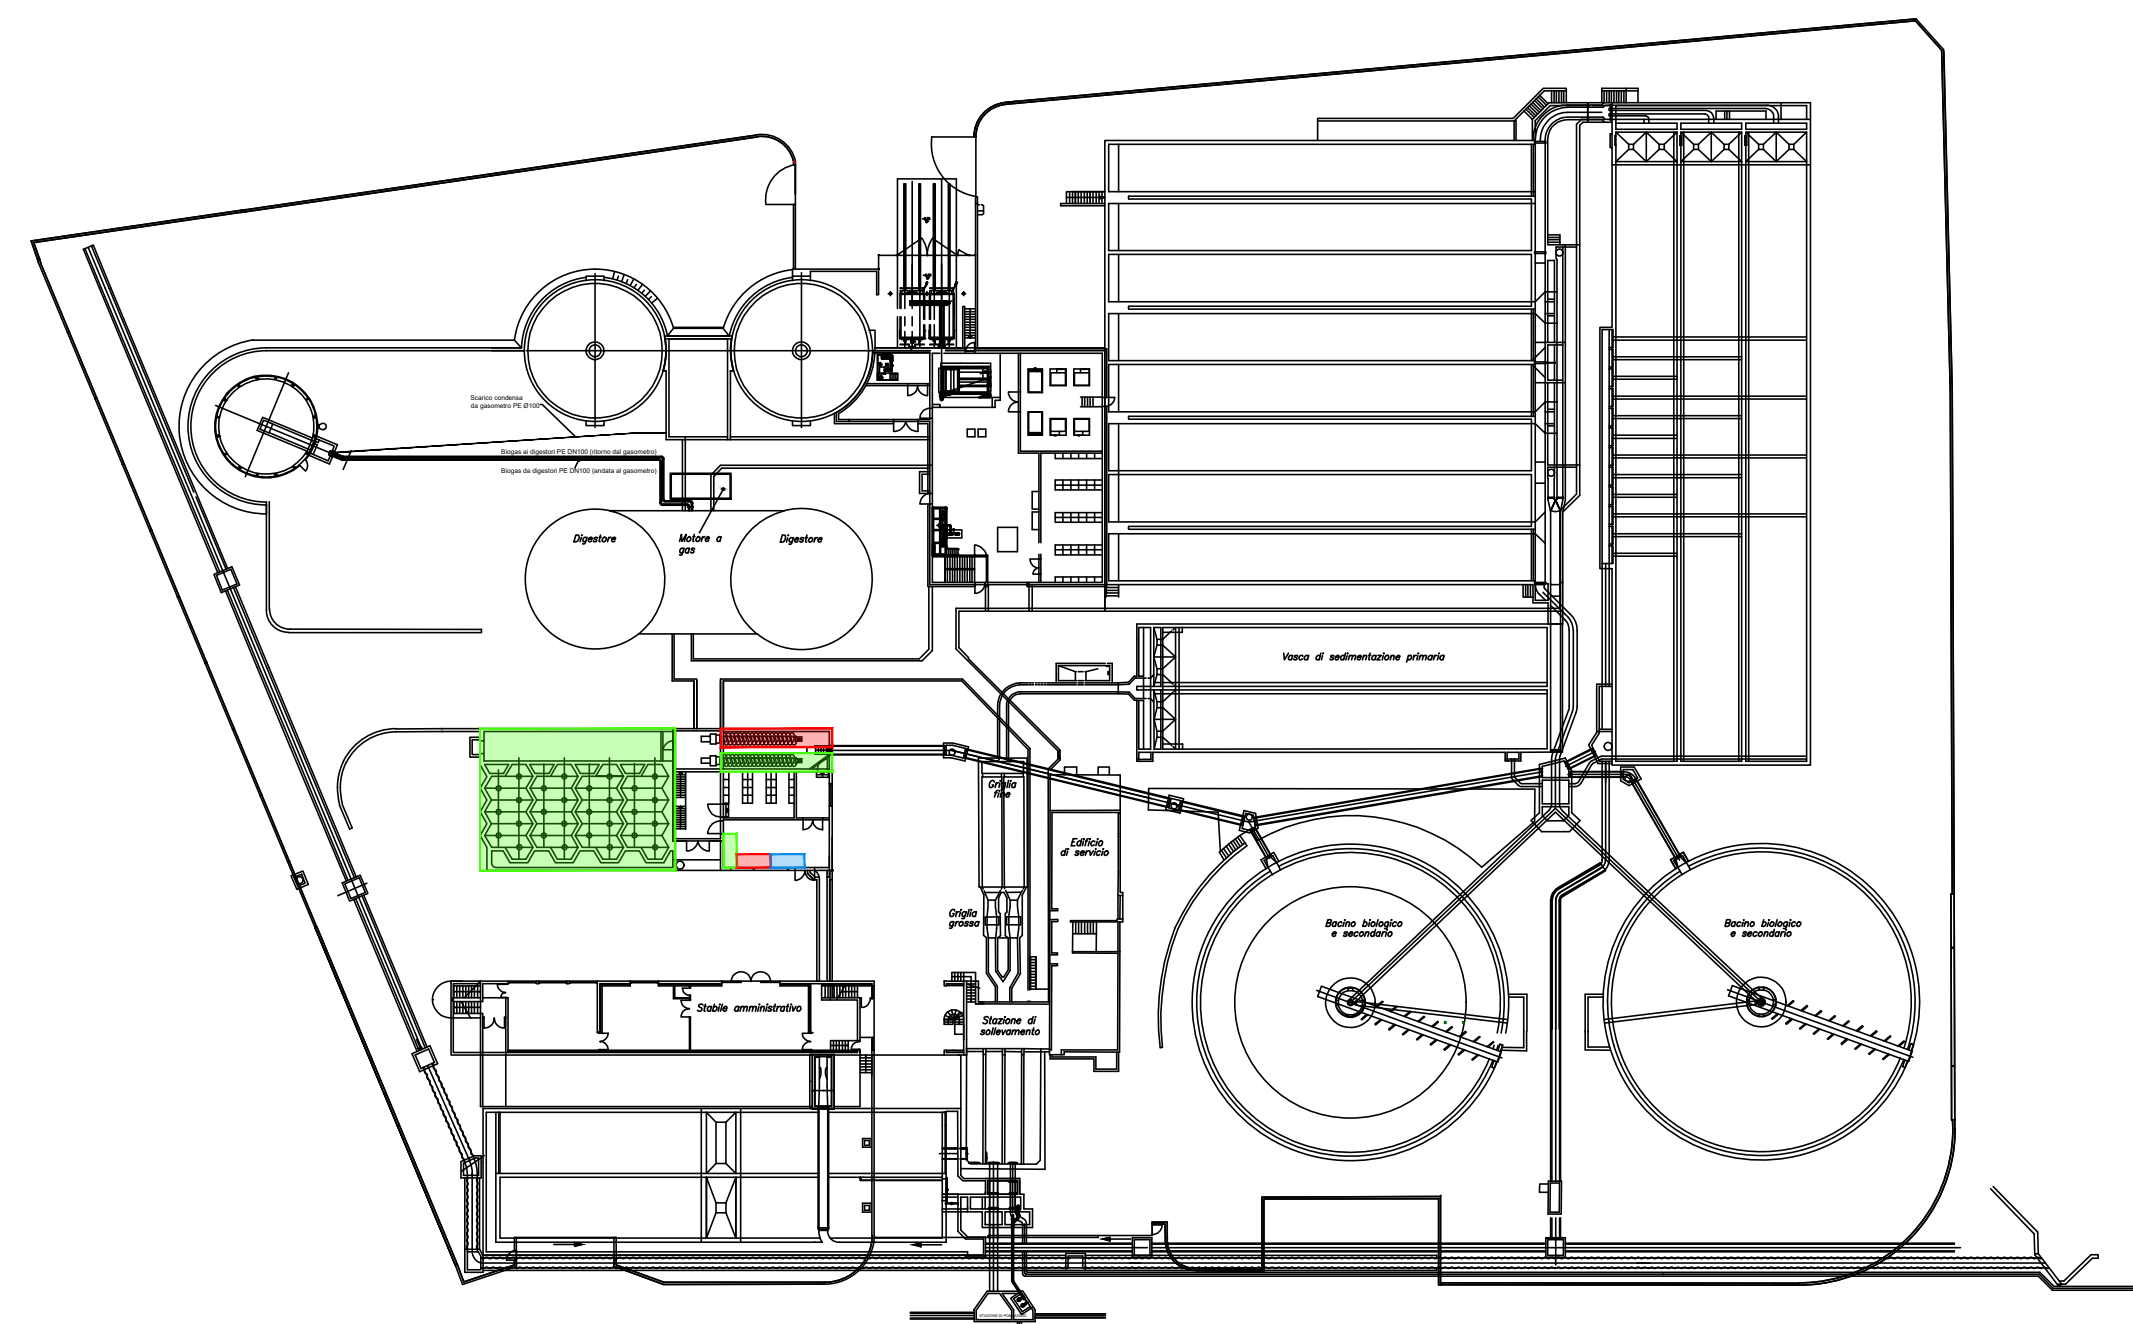


VISTA PLANIMETRICA

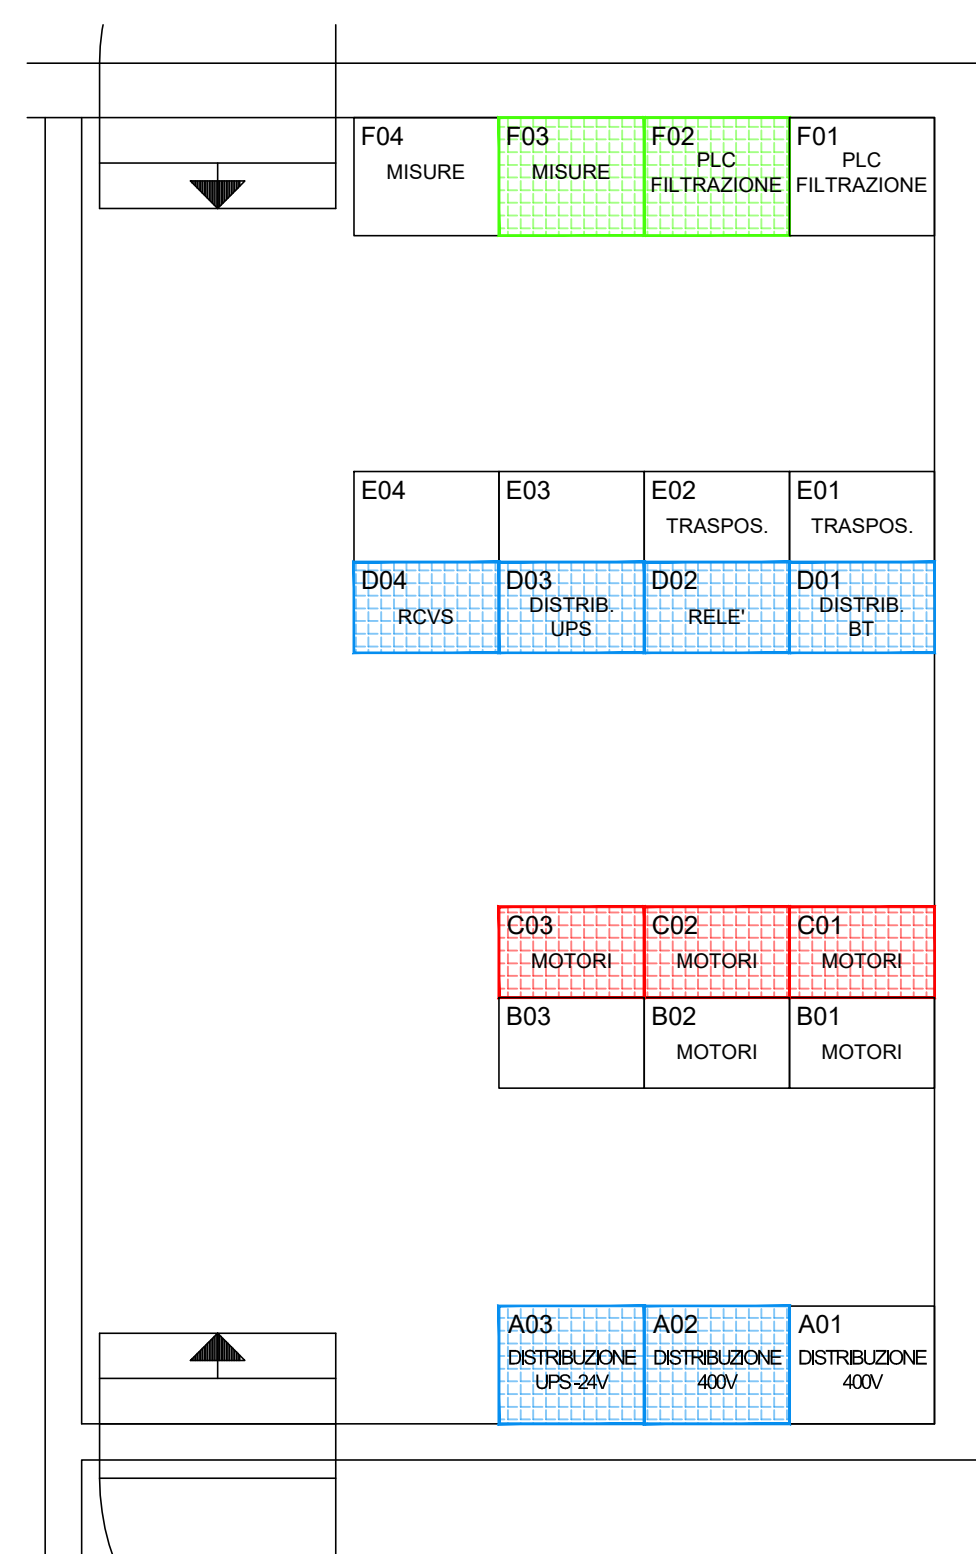


VISTA PIANTA  
LOCALE QUADRI

FASE 2

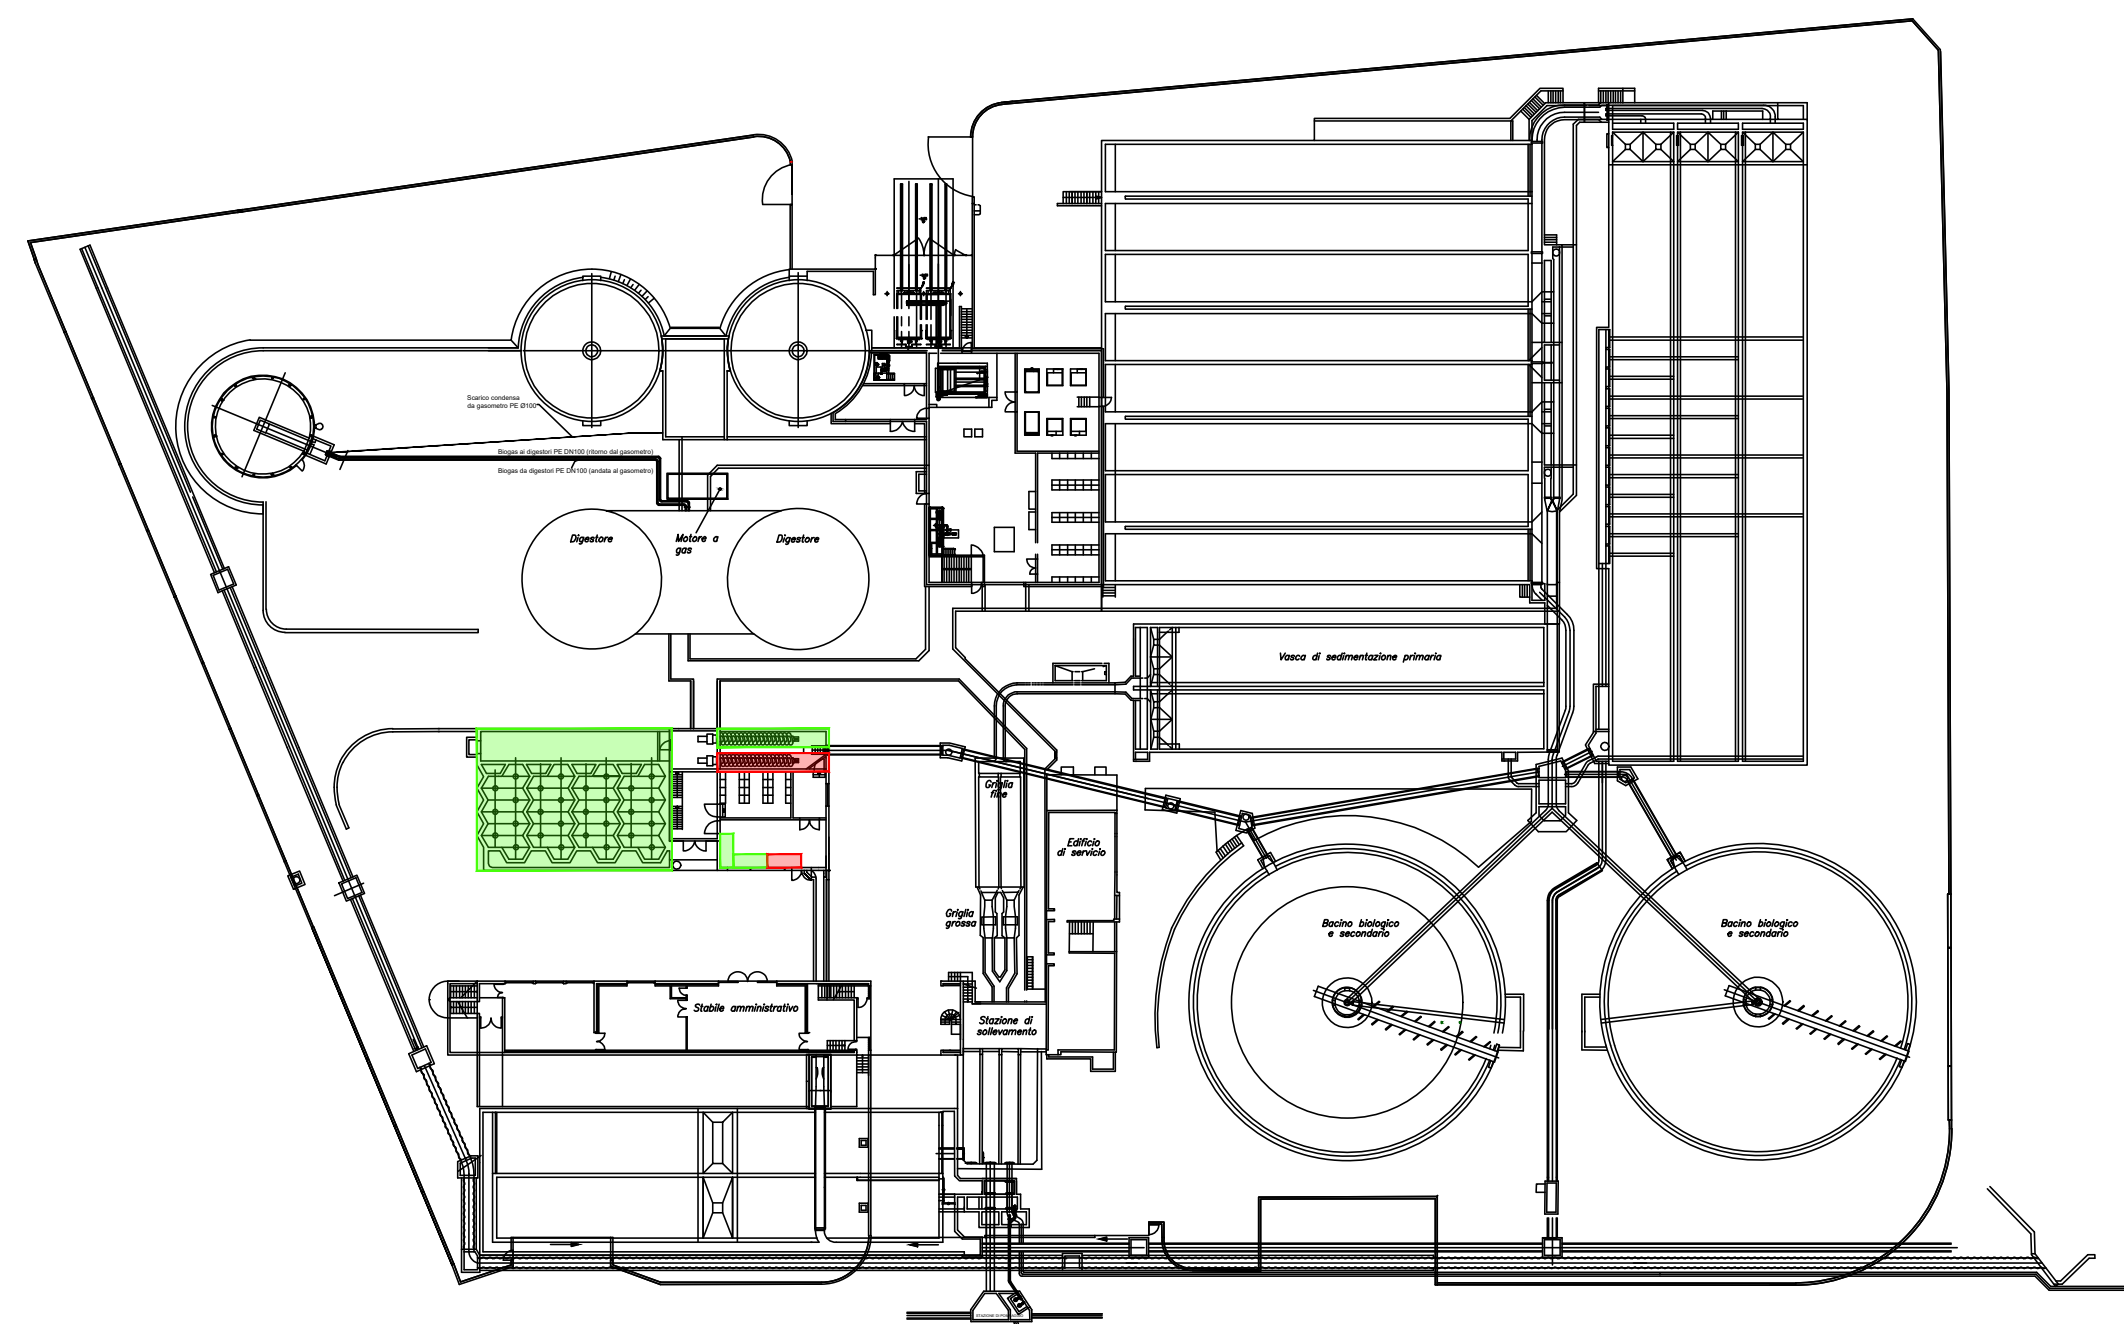


VISTA PLANIMETRICA

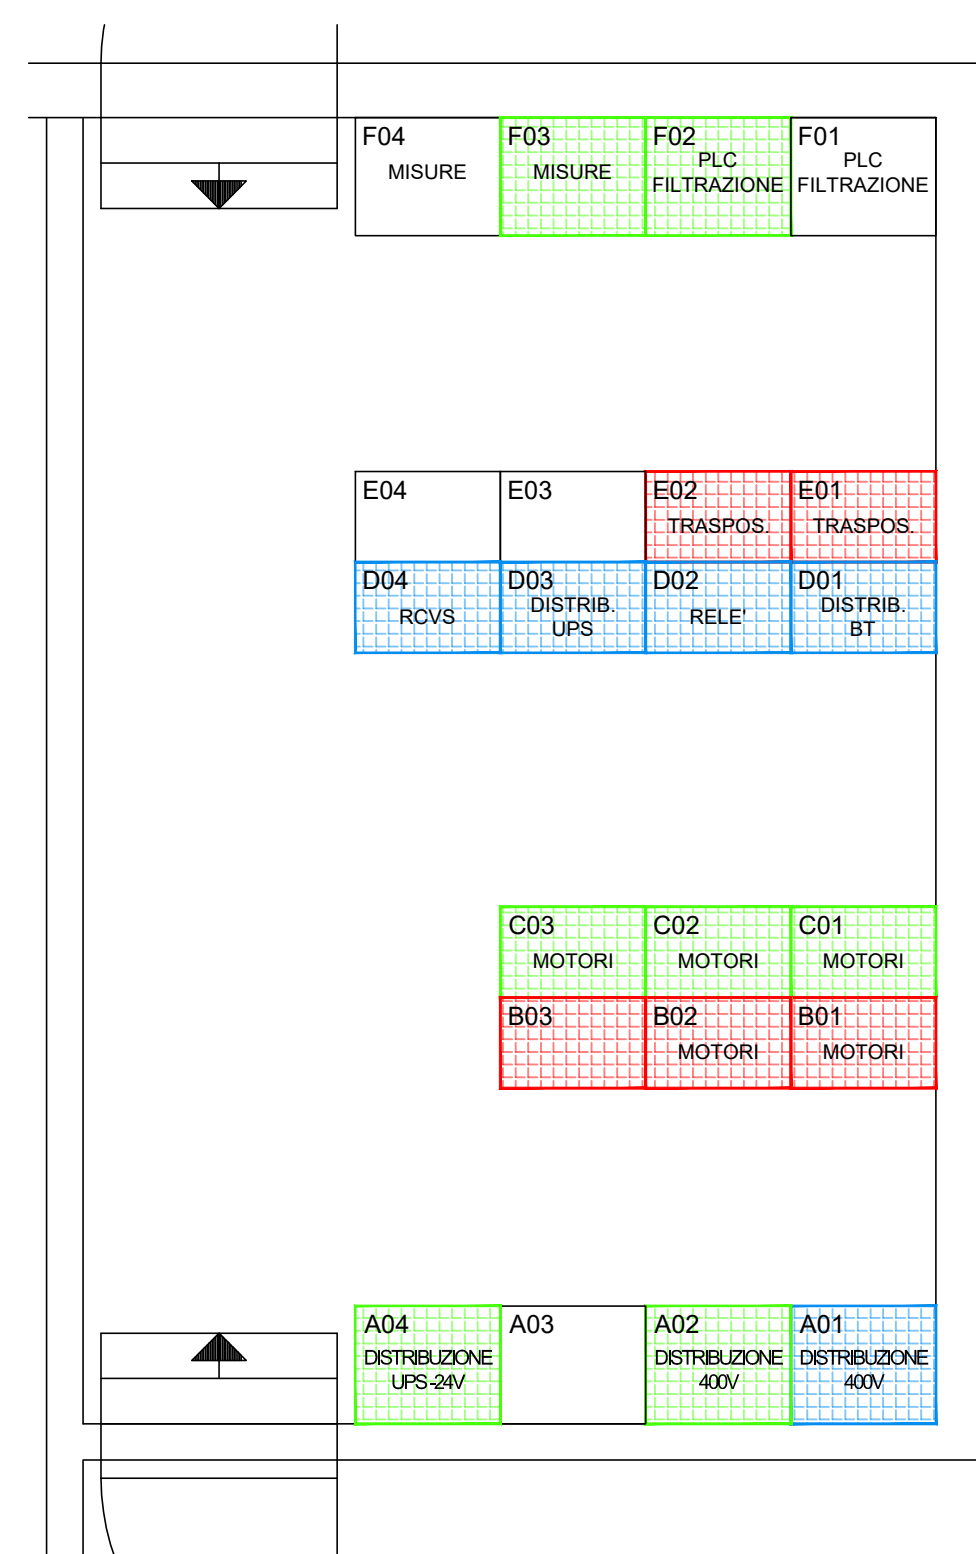


VISTA PIANTA  
LOCALE QUADRI

FASE 3

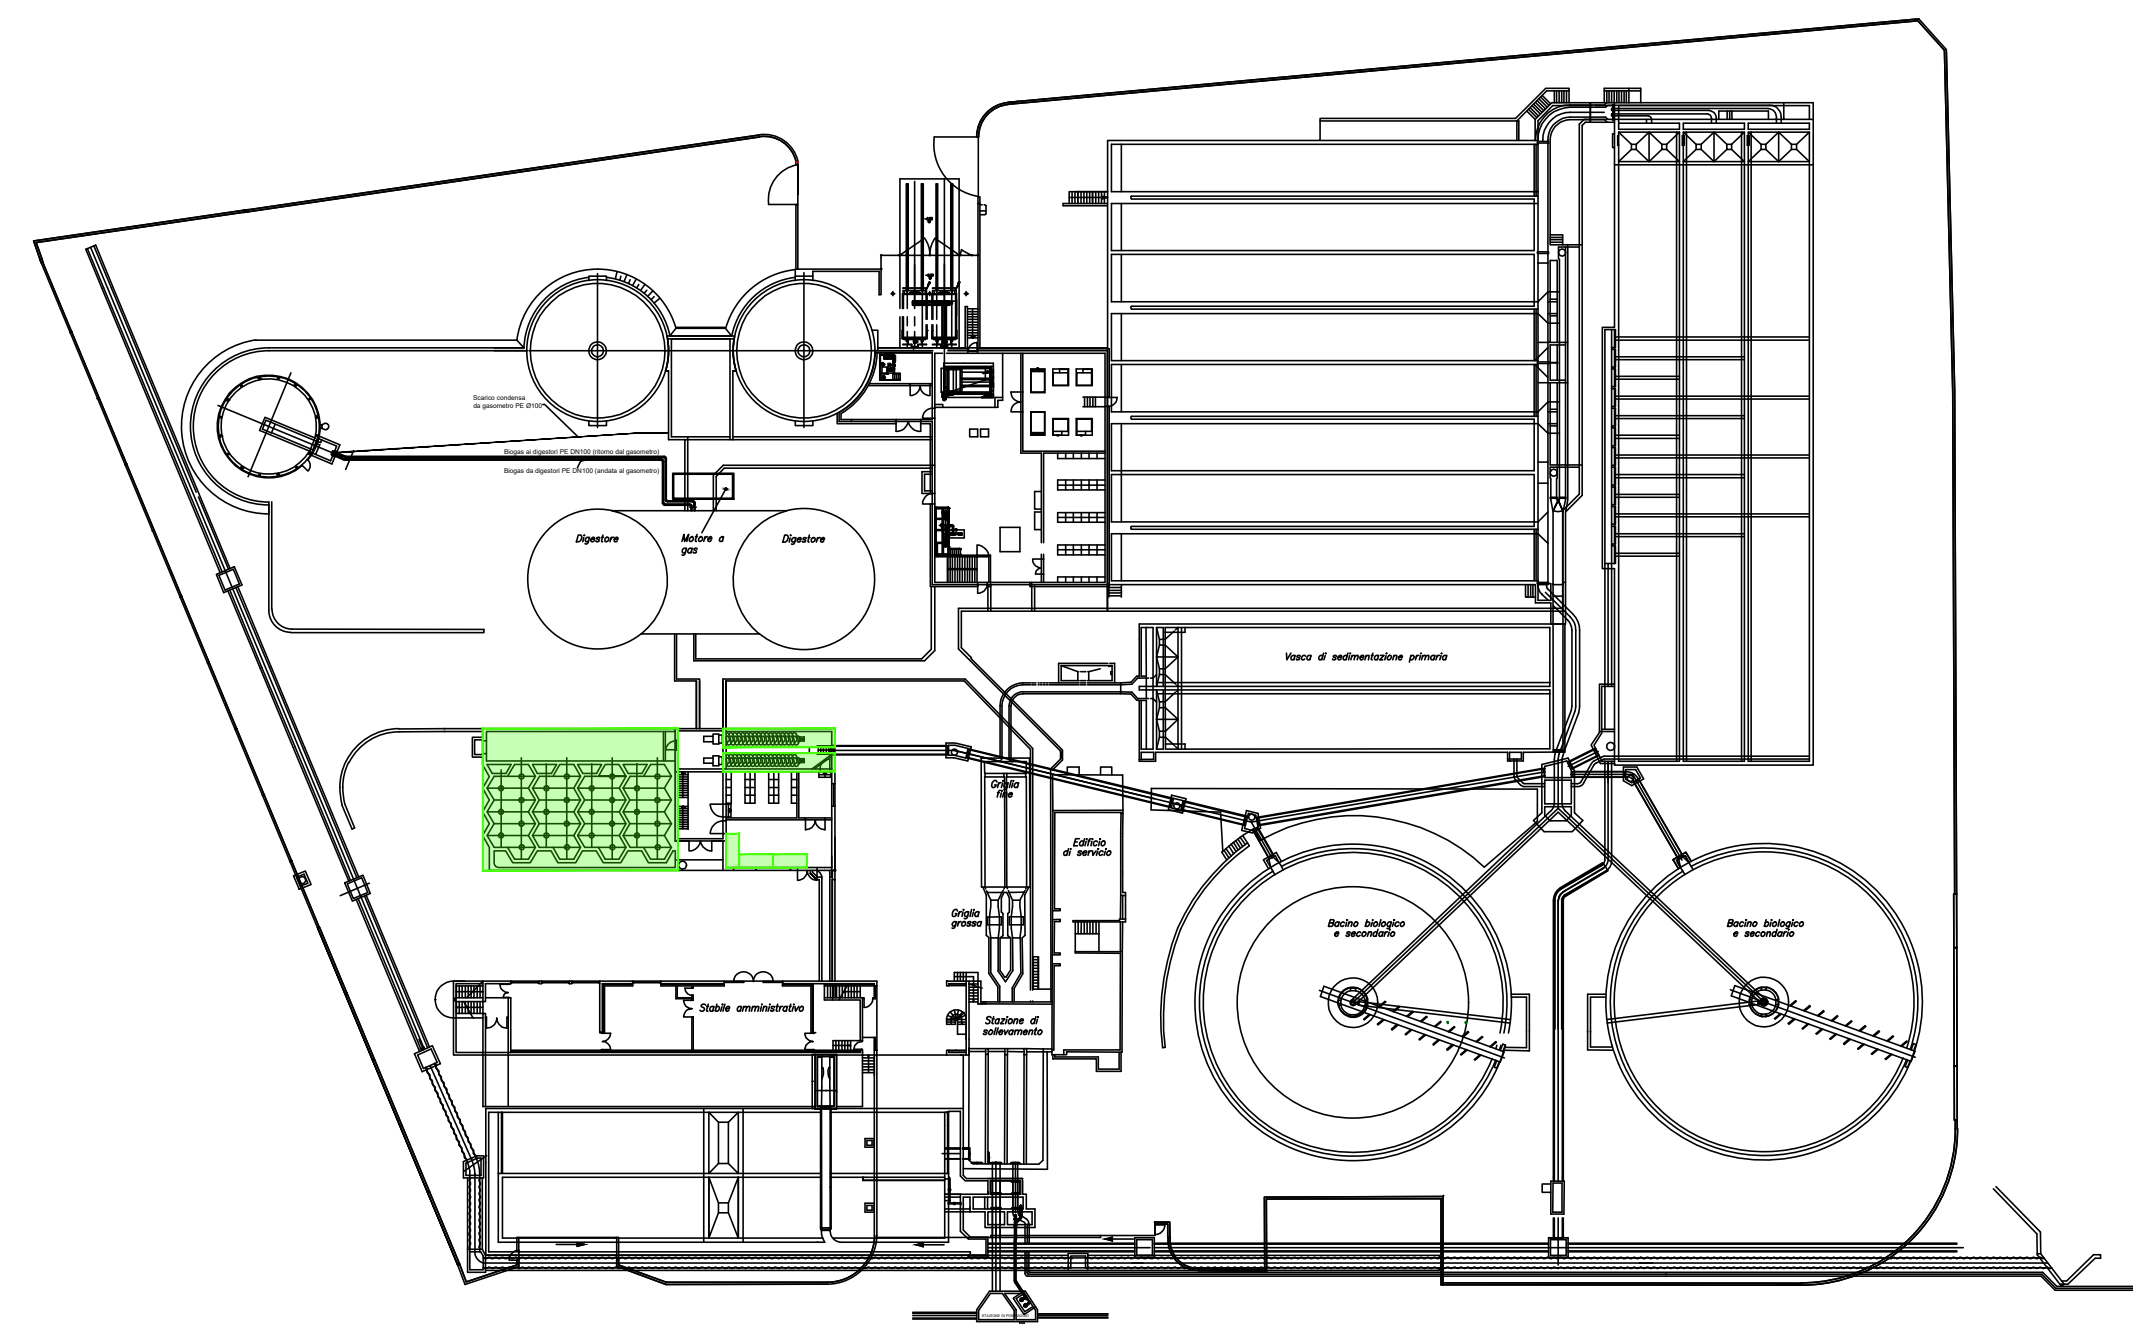

VISTA PLANIMETRICA

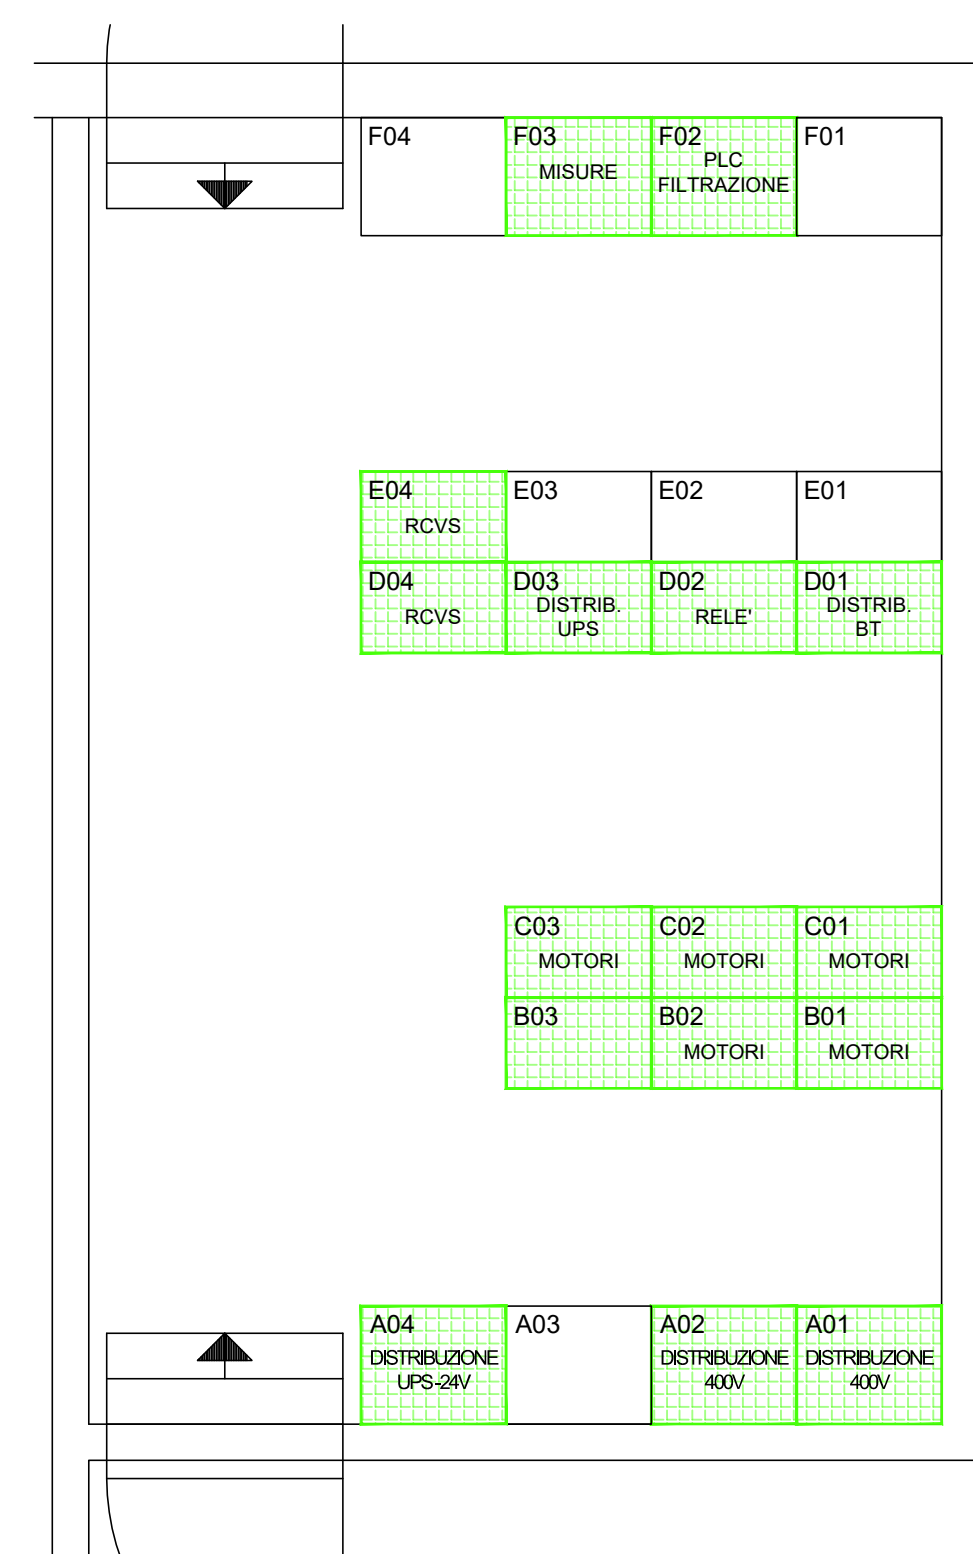

VISTA PIANTA  
LOCALE QUADRI