


# CDAM

Consorzio depurazione acque Mendrisio e dintorni

## RINNOVAMENTO SISTEMI EMCRA IMPIANTO DEPURAZIONE ACQUE PRATI MAGGI - RANCATE

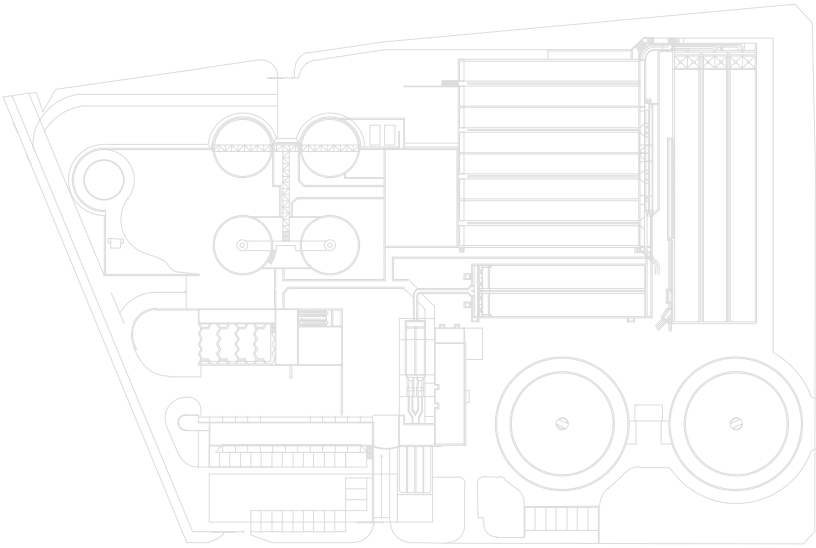

CONSORZIO DI LAVORO

**tbfpartner**  
Ingegneri e Consulenti

**elettro  
consulenze  
solcà**  
SA

c/o TBF + Partner AG  
Strada Regina 70  
6982 Agno

LOTTO 0

PROGETTO DEFINITIVO

Impianti EMCRA

Operatore :

**elettro  
consulenze  
solcà**  
SA  
ingegneri consulenti

Elettroconsulenze Solcà sa  
Via Penate 16, CH-6850 Mendrisio  
Via Greina 3, CH-6901 Lugano  
Corso S. Gottardo 38, CH-6830 Chiasso  
tel.: +41 (0)91 640 64 00 www.solca.ch  
fax: +41 (0)91 640 64 01 ec @ solca.ch

No. piano interno :

10611-32-DE-01-

Scala :

F.S.

Formato :

590x445.5

Schema di principio

DISTRIBUZIONE  
SEZIONE BIOLOGIA

Ind.	Data	Prog.	Disegno	Contr.
—	19.11.2018	FCA	EP	FCA
A				
B				
C				
D				
E				

Piano No. :


12.0.6004

Ind. :

—

### QUADRO BIOLOGIA

Celle da A04 a A07

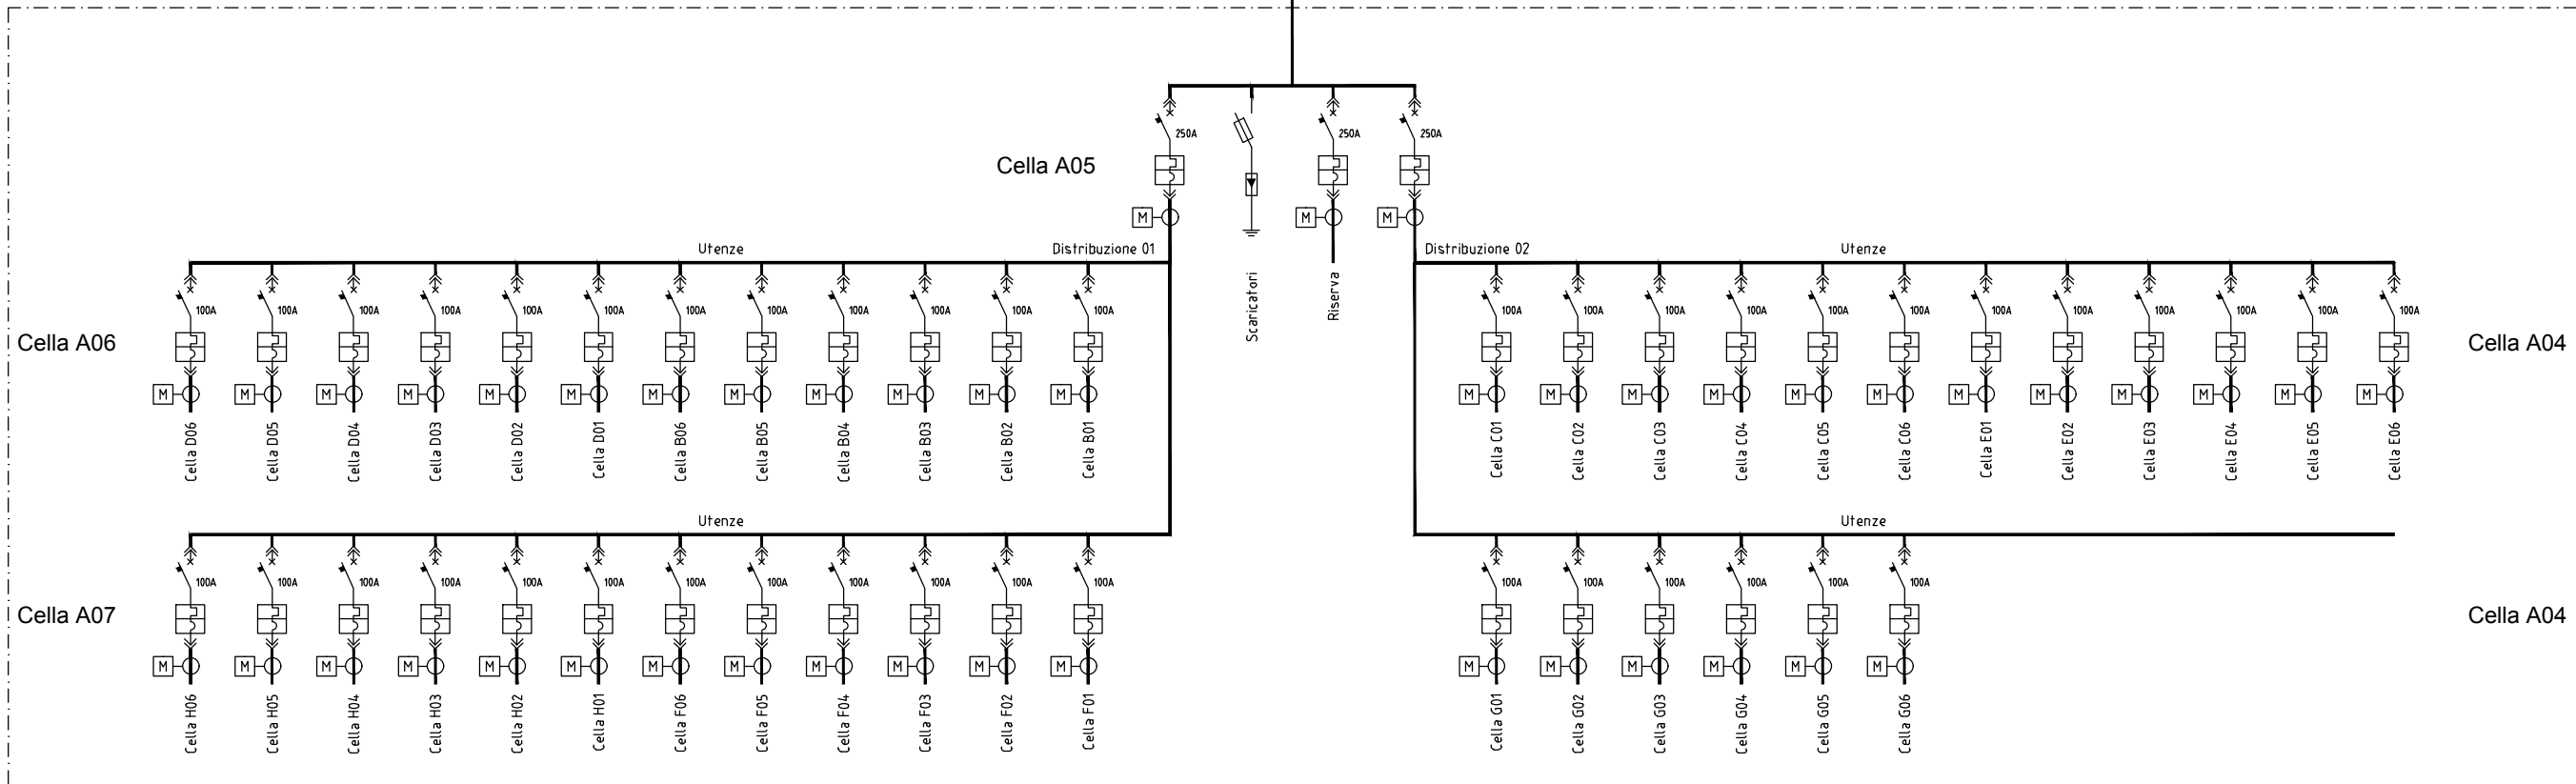

Cella A03

