

RINNOVAMENTO SISTEMI EMCRA
IMPIANTO DEPURAZIONE ACQUE
PRATI MAGGI - RANCATE

CONSORZIO DI LAVORO


tbfpartner

Ingegneri e Consulenti

elettro
consulenze
solcà

sa

c/o TBF + Partner AG
Strada Regina 70
6982 Agno

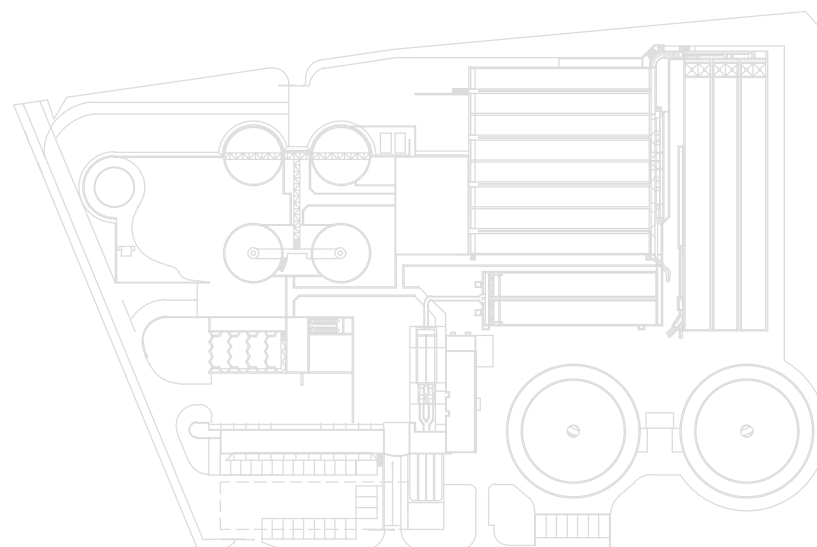

LOTTO 0

PROGETTO DEFINITIVO
Impianti EMCRA

Operatore :

elettro
consulenze
solcà

sa

Ingegneri consulenti

Elettroconsulenze Solcà sa
Via Penate 16, CH-6850 Mendrisio
Via Greina 3, CH-6901 Lugano
Corso S. Gottardo 38, CH-6830 Chiasso
tel.: +41 (0)91 640 64 00 www.solca.ch
fax: +41 (0)91 640 64 01 ec @ solca.ch

No. piano interno : 10611-32-DT-04-

Scala : 1:10

Formato : 400x297

Dettaglio

DISPOSIZIONE APPARECCHI
CELLA "TIPO"

Ind.	Data	Prog.	Disegno	Contr.
-	19.11.2018	FCA	EP	FCA
A				
B				
C				
D				
E				

Piano No. : 12.0.9041

Ind. : -

CELLA TIPO

