


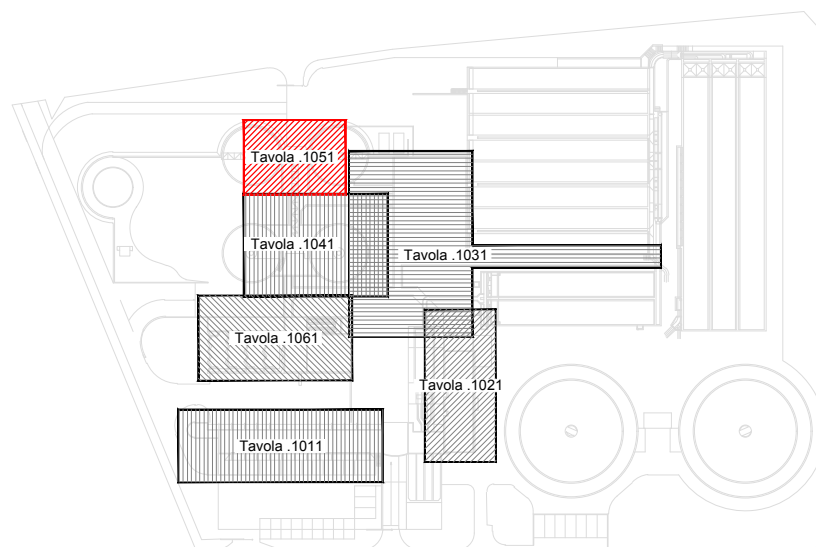

RINNOVAMENTO SISTEMI EMCRA IMPIANTO DEPURAZIONE ACQUE PRATI MAGGI - RANCATE



CONSORZIO DI LAVORO

tbf partner
Ingegneri e Consulenti

**elettro
consulenze
SOCA** sa

c/o TBF + Partner AG
Strada Regina 70
6982 Agno

(LOTTO 0

PROGETTO DEFINITIVO

Impianti EMCRA

Operatore :

**elettro
consulenze
sola** sa
ingegneri consulenti

Elettroconsulenze Solcà sa
Via Penate 16, CH-6850 Mendrisio
Via Greina 3, CH-6901 Lugano
Corso S. Gottardo 38, CH-6830 Chiasso
tel.: +41 (0)91 640 64 00 www.solca.ch
fax: +41 (0)91 640 64 01 ec@solca.ch

No. piano interno : 10611-32-VV-

Scala :

1:100

Formato :

590x297

Planimetria
Edificio digestori secondari

IMPIANTI ELETTRICI

Ind.	Data	Prog.	Disegno	Contr.
—	19.11.2018	FCA	EP	FCA
A				
B				
C				
D				
E				

Piano No. :	
-------------	--

12.0.1051

Ind. :

PIANO INTERRATO

