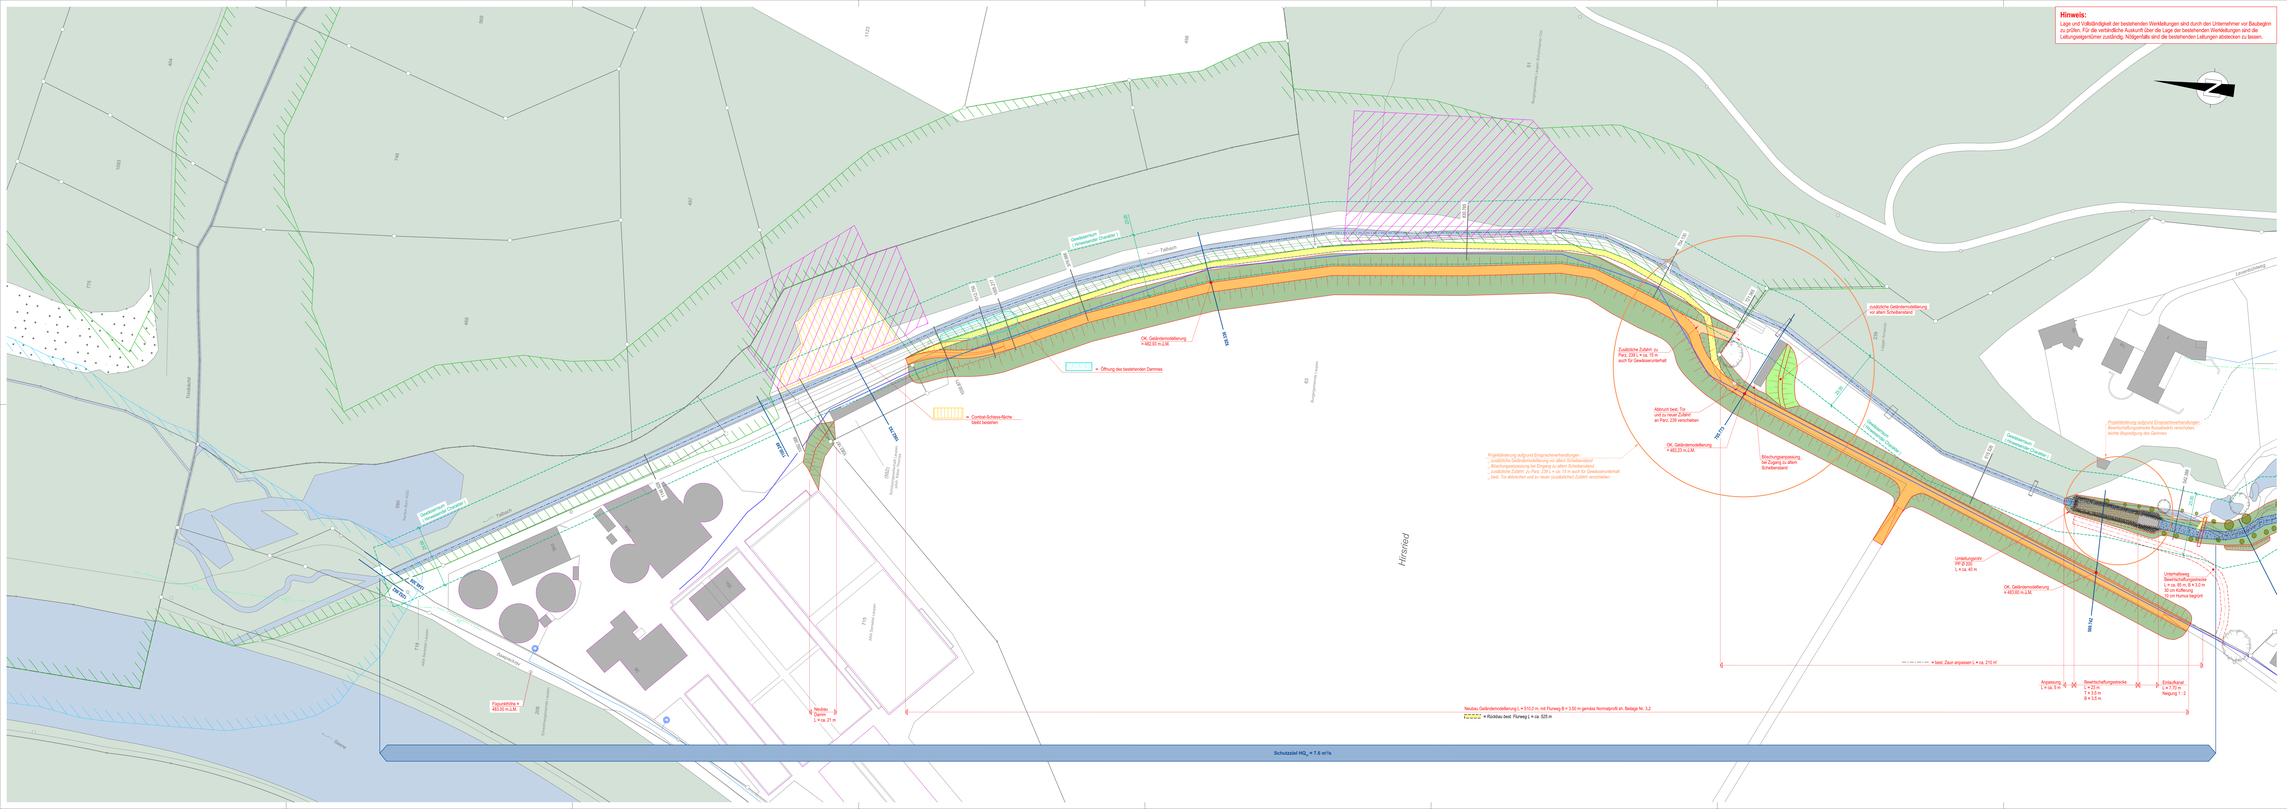
Hinweis:
Lage und Vollständigkeit der bestehenden Werkleitungen sind durch den Unternehmer vor Baubeginn zu prüfen. Für die verbindliche Auskunft über die Lage der bestehenden Werkleitungen sind die Leitungseigentümer zuständig. Mitgeltende sind die bestehenden Leitungen abdecken zu lassen.
Hirsrled
Talbach
Gewässerraum Linearelement Corridor
Gewässerraum Linearelement Corridor
OK. Geländemodellierung = 482.50 m.ü.M.
= Öffnung des bestehenden Dammes
= Combat-Schiess-fläche bleibt bestehen
Zusätzliche Zufahrt zu Parz. 239 L = ca. 18 m auch für Gewässerunterhalt
Abbruch best. Tor und zu neuer Zufahrt im Parz. 239 verschieben
OK. Geländemodellierung = 483.23 m.ü.M.
Böschungsversetzung bei Zugang zu altem Schiebestand
zusätzliche Geländemodellierung vor altem Schiebestand
Projektänderung aufgrund Einsprachenverhandlungen:
Bewirtschaftungsstrecke Dusabeutz verschieben, leichte Begradigung des Gerinnes
Umlaufgegenkehr PP Ø 22/2 L = ca. 40 m
OK. Geländemodellierung = 483.80 m.ü.M.
Unterfahrung Bewirtschaftungsstrecke L = ca. 60 m, B = 3.0 m 30 cm Kulkeung 50 cm Humus begrünt
Anpassung L = ca. 5.0 m
Bewirtschaftungsstrecke L = 23 m B = 3.0 m b = 4.5 m
Einlaufkanal L = 7.70 m Neigung 1 : 2
Neubau Damm L = ca. 21 m
Neubau Geländemodellierung L = 510.0 m, mit Flurweg B = 3.50 m gemäss Normalprofil dh. Beilage Nr. 3.2
= Rückbau best. Flurweg L = ca. 525 m
best. Zaun anpassen L = ca. 210 m
Schutzziel HQ100 = 7.6 m³/s
Fischschutzsteg = 483.00 m.ü.M.
Talbach
Talbach
Talbach