


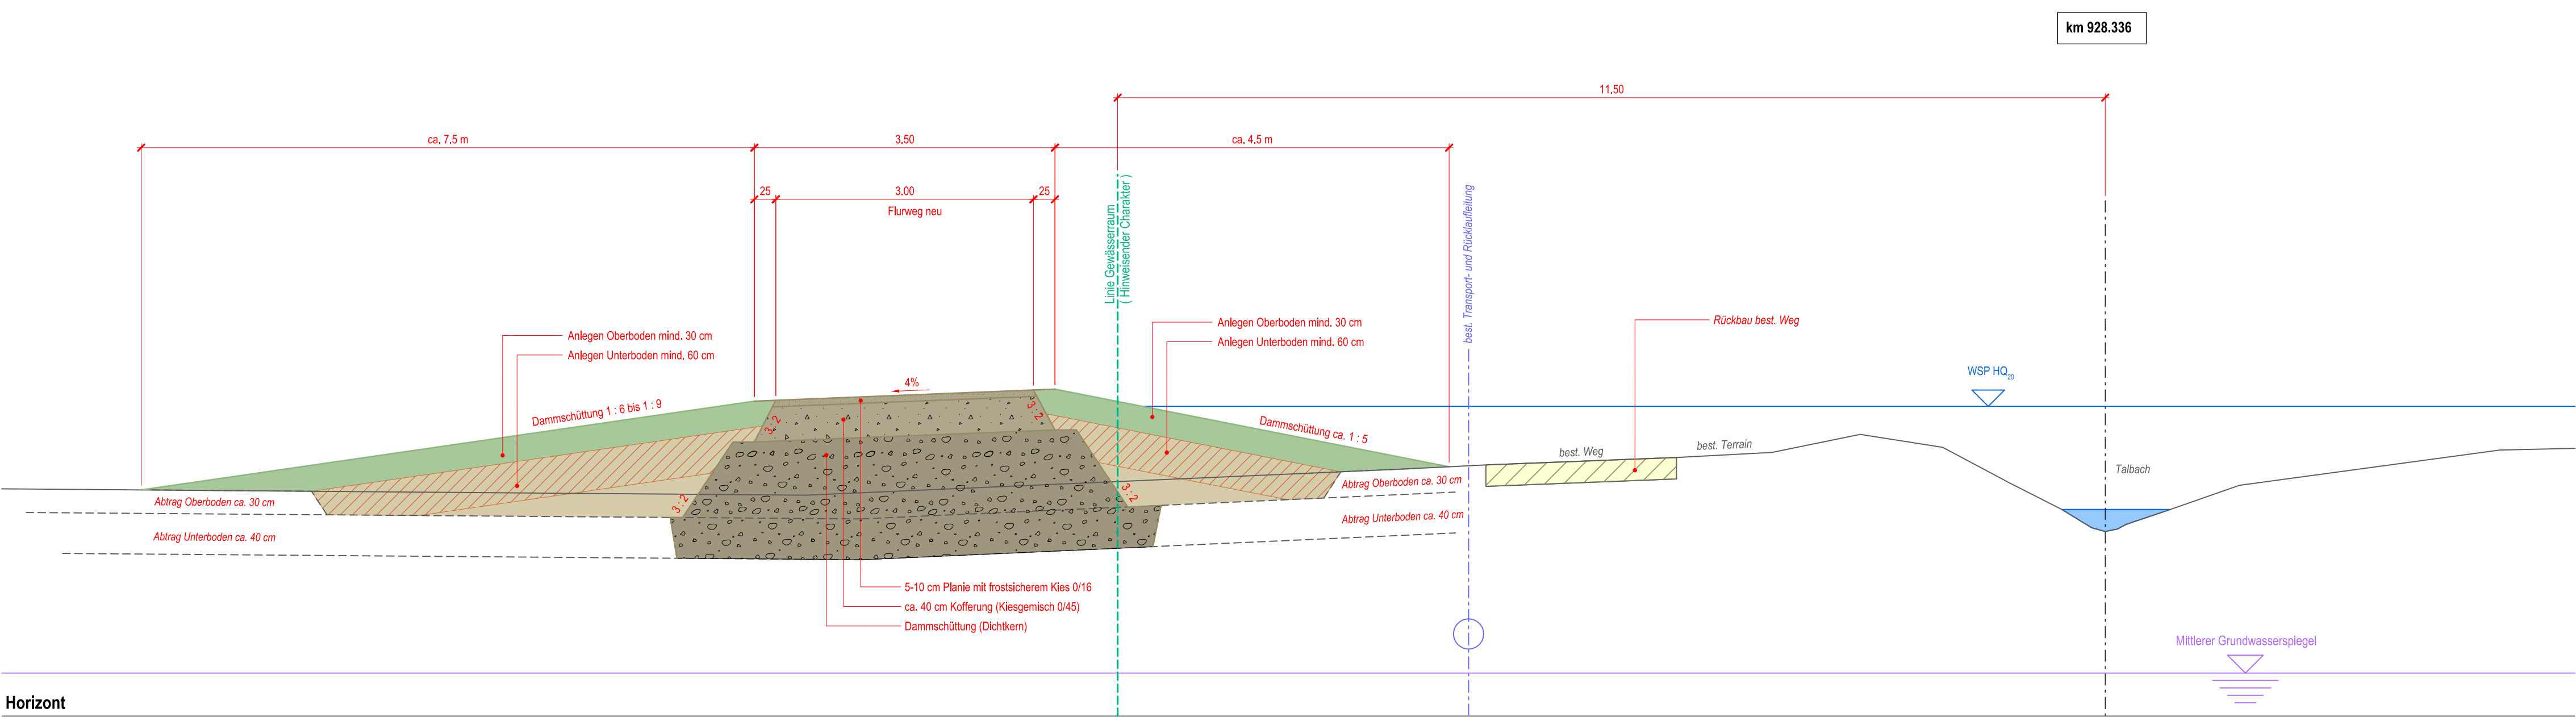

Normalprofil Geländemodellierung 1 : 50



Wasserbauplan
Beilage Nr. 3.2

Gemeinde	Laupen BE	Datum Dossier	04.08.2017
Erfüllungspflichtiger	Laupen BE	Revidiert	
Gewässernummer	1545	Projektnummer	60301
Gewässer	Talbach		
Plan-Nr.	60301.3_006	Plandatum	04.08.2017
		Format	30 x 84 _ has

Hochwasserschutz Talbach
Bauprojekt : Genehmigungsdossier

Unterlage
Normalprofil 1 : 50

Projektverfassende

Basler & Hofmann
Ingenieure, Planer und Berater
Industriestrasse 1, CH-3052 Zollikofen
T +41 31 544 24 24
www.baslerhofmann.ch

Wasserbauplangenehmigung :

Plotdatum: 07.08.2017