ETAT DE FREIBURG STAAT FREIBURG	Direction de l'aménagement, de l'environnement et des constructions Raumplanungs-, Umwelt- und Baudirektion **RUBD**	**DAEC**	Service de la mobilité **Mka** Amt für Mobilität **Moba**

Auteur du projet/Projektverfasser

Emch+Berger AG Bern
Bern Mittelland Nord
Route des Arsenaux 3C
3960 Sierre/Siders
Tél. +41 31 350 51 11
www.emchberger.ch

Achse 3450
Umfahrungsstrasse Kerzers
Planungsstudie

Situation

Echelle/ Massstab	Axe	PR	Chantier	Objet	Numéro
1: 1'000	3450	-	-	-	1004
Format : 42 x 140 cm	Achse	BP	Baustelle	Objekt	Nummer

Ind	Date/ Datum	Dess./ Ze	Visum	Désignation/ Bezeichnung	Visum MO/ BH
A	30.11.17	beye	cor	-	
B					
C					

J:\P_STRASSEN\PRPAE_170011_Umfahrung Kerzers\4_PLAN\41_VORP\Achse\Plan\SPAx_41_1004_de.dgn

Legende

Strassenbau

- Fahrbahn
- Bankett/Insel
- Böschung Einschnitt
- Böschung Damm
- Versickerungsmulde und Versickerungsgraben
- Projektierte Baulinie
- Hochspannungsfreileitung SBB erhöhen
- Abbruch Strasse/Flurweg

Werkleitungen

bestehend
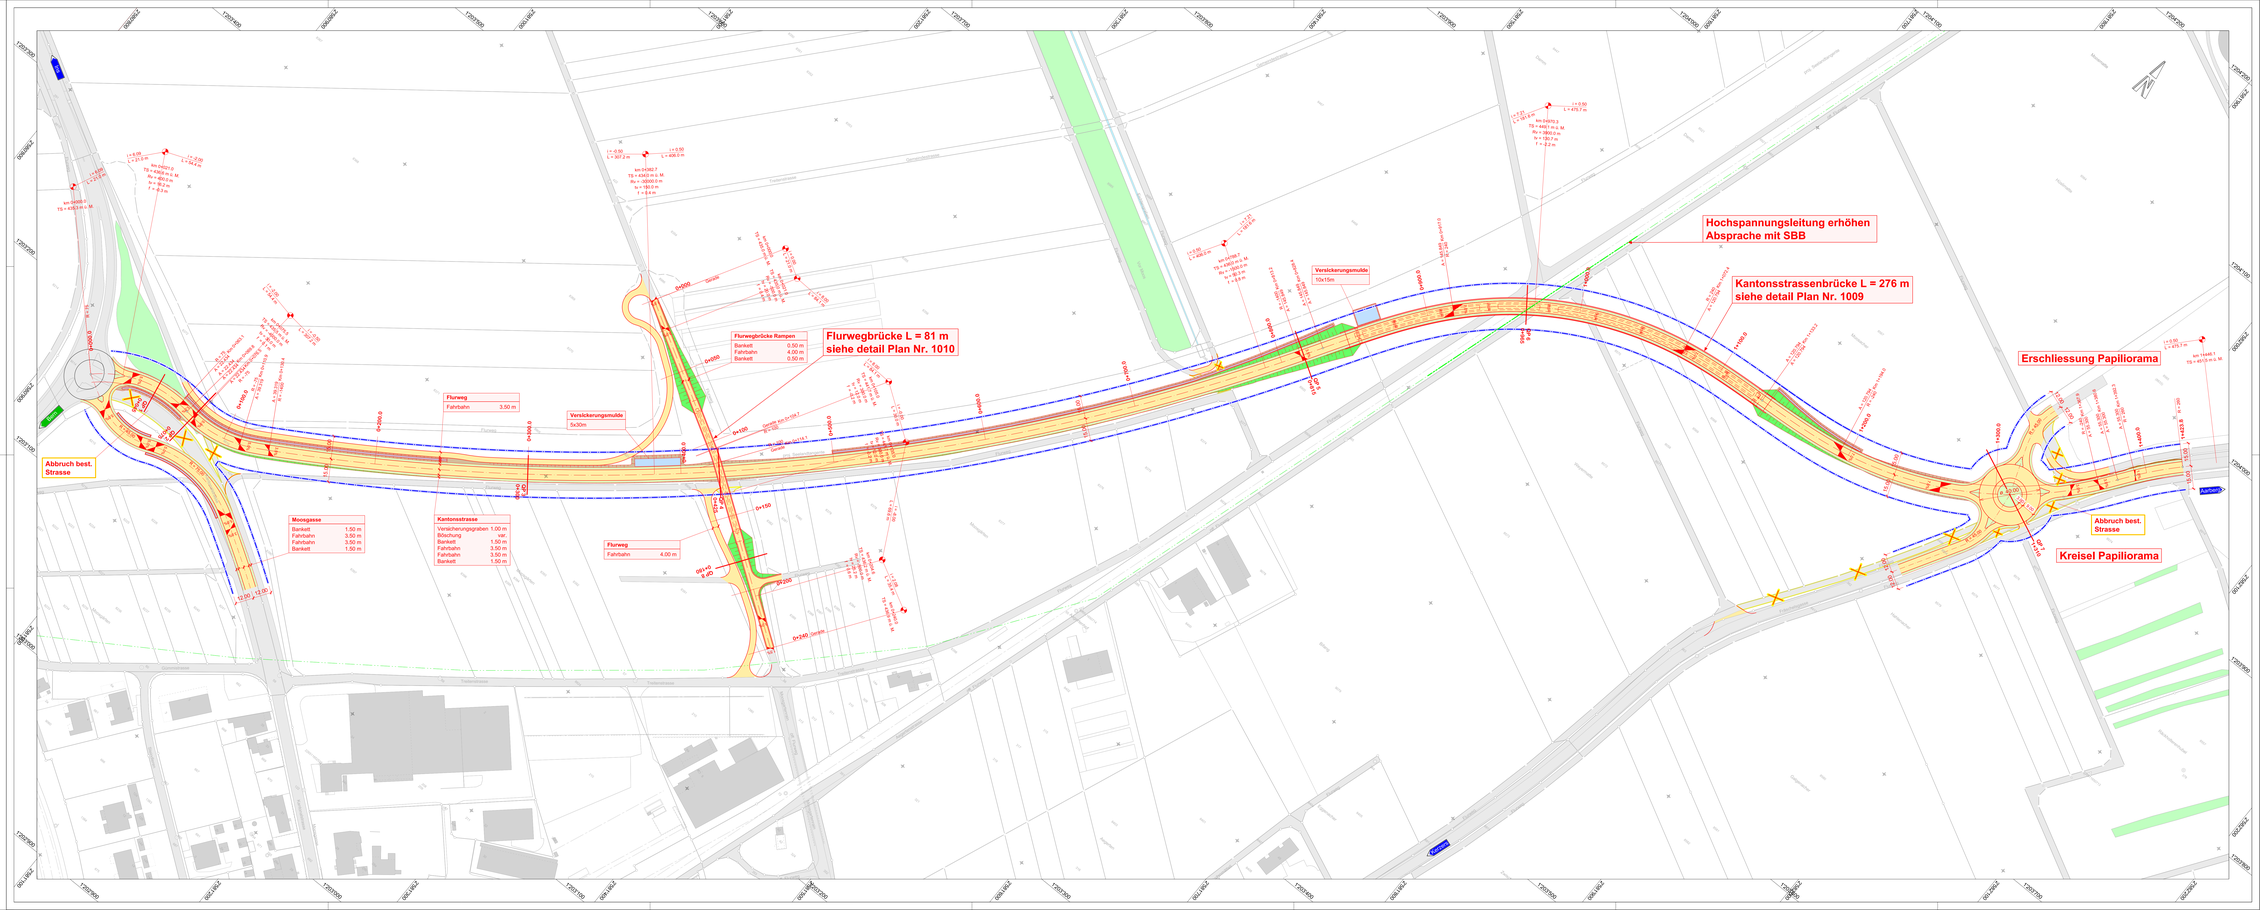
- *Hochspannungsfreileitung SBB*