

Etat existant

EPIC - Monthey

Architecte

GayMenzel sàrl, Architectes epfz dipl-ing fas sia
Avenue de l'Industrie 8 . CH-1870 Monthey
Tel +41 24 475 70 80 mail@gaymenzel.com

Maitre d'Ouvrage


Etat du Valais, 1950 Sion

E.1-1

rez-de-chaussée inférieur
1/200 sur A3 par dt
24.07.2018

index | date | par | modif.

.	.	.	.
.	.	.	.
.	.	.	.
.	.	.	.

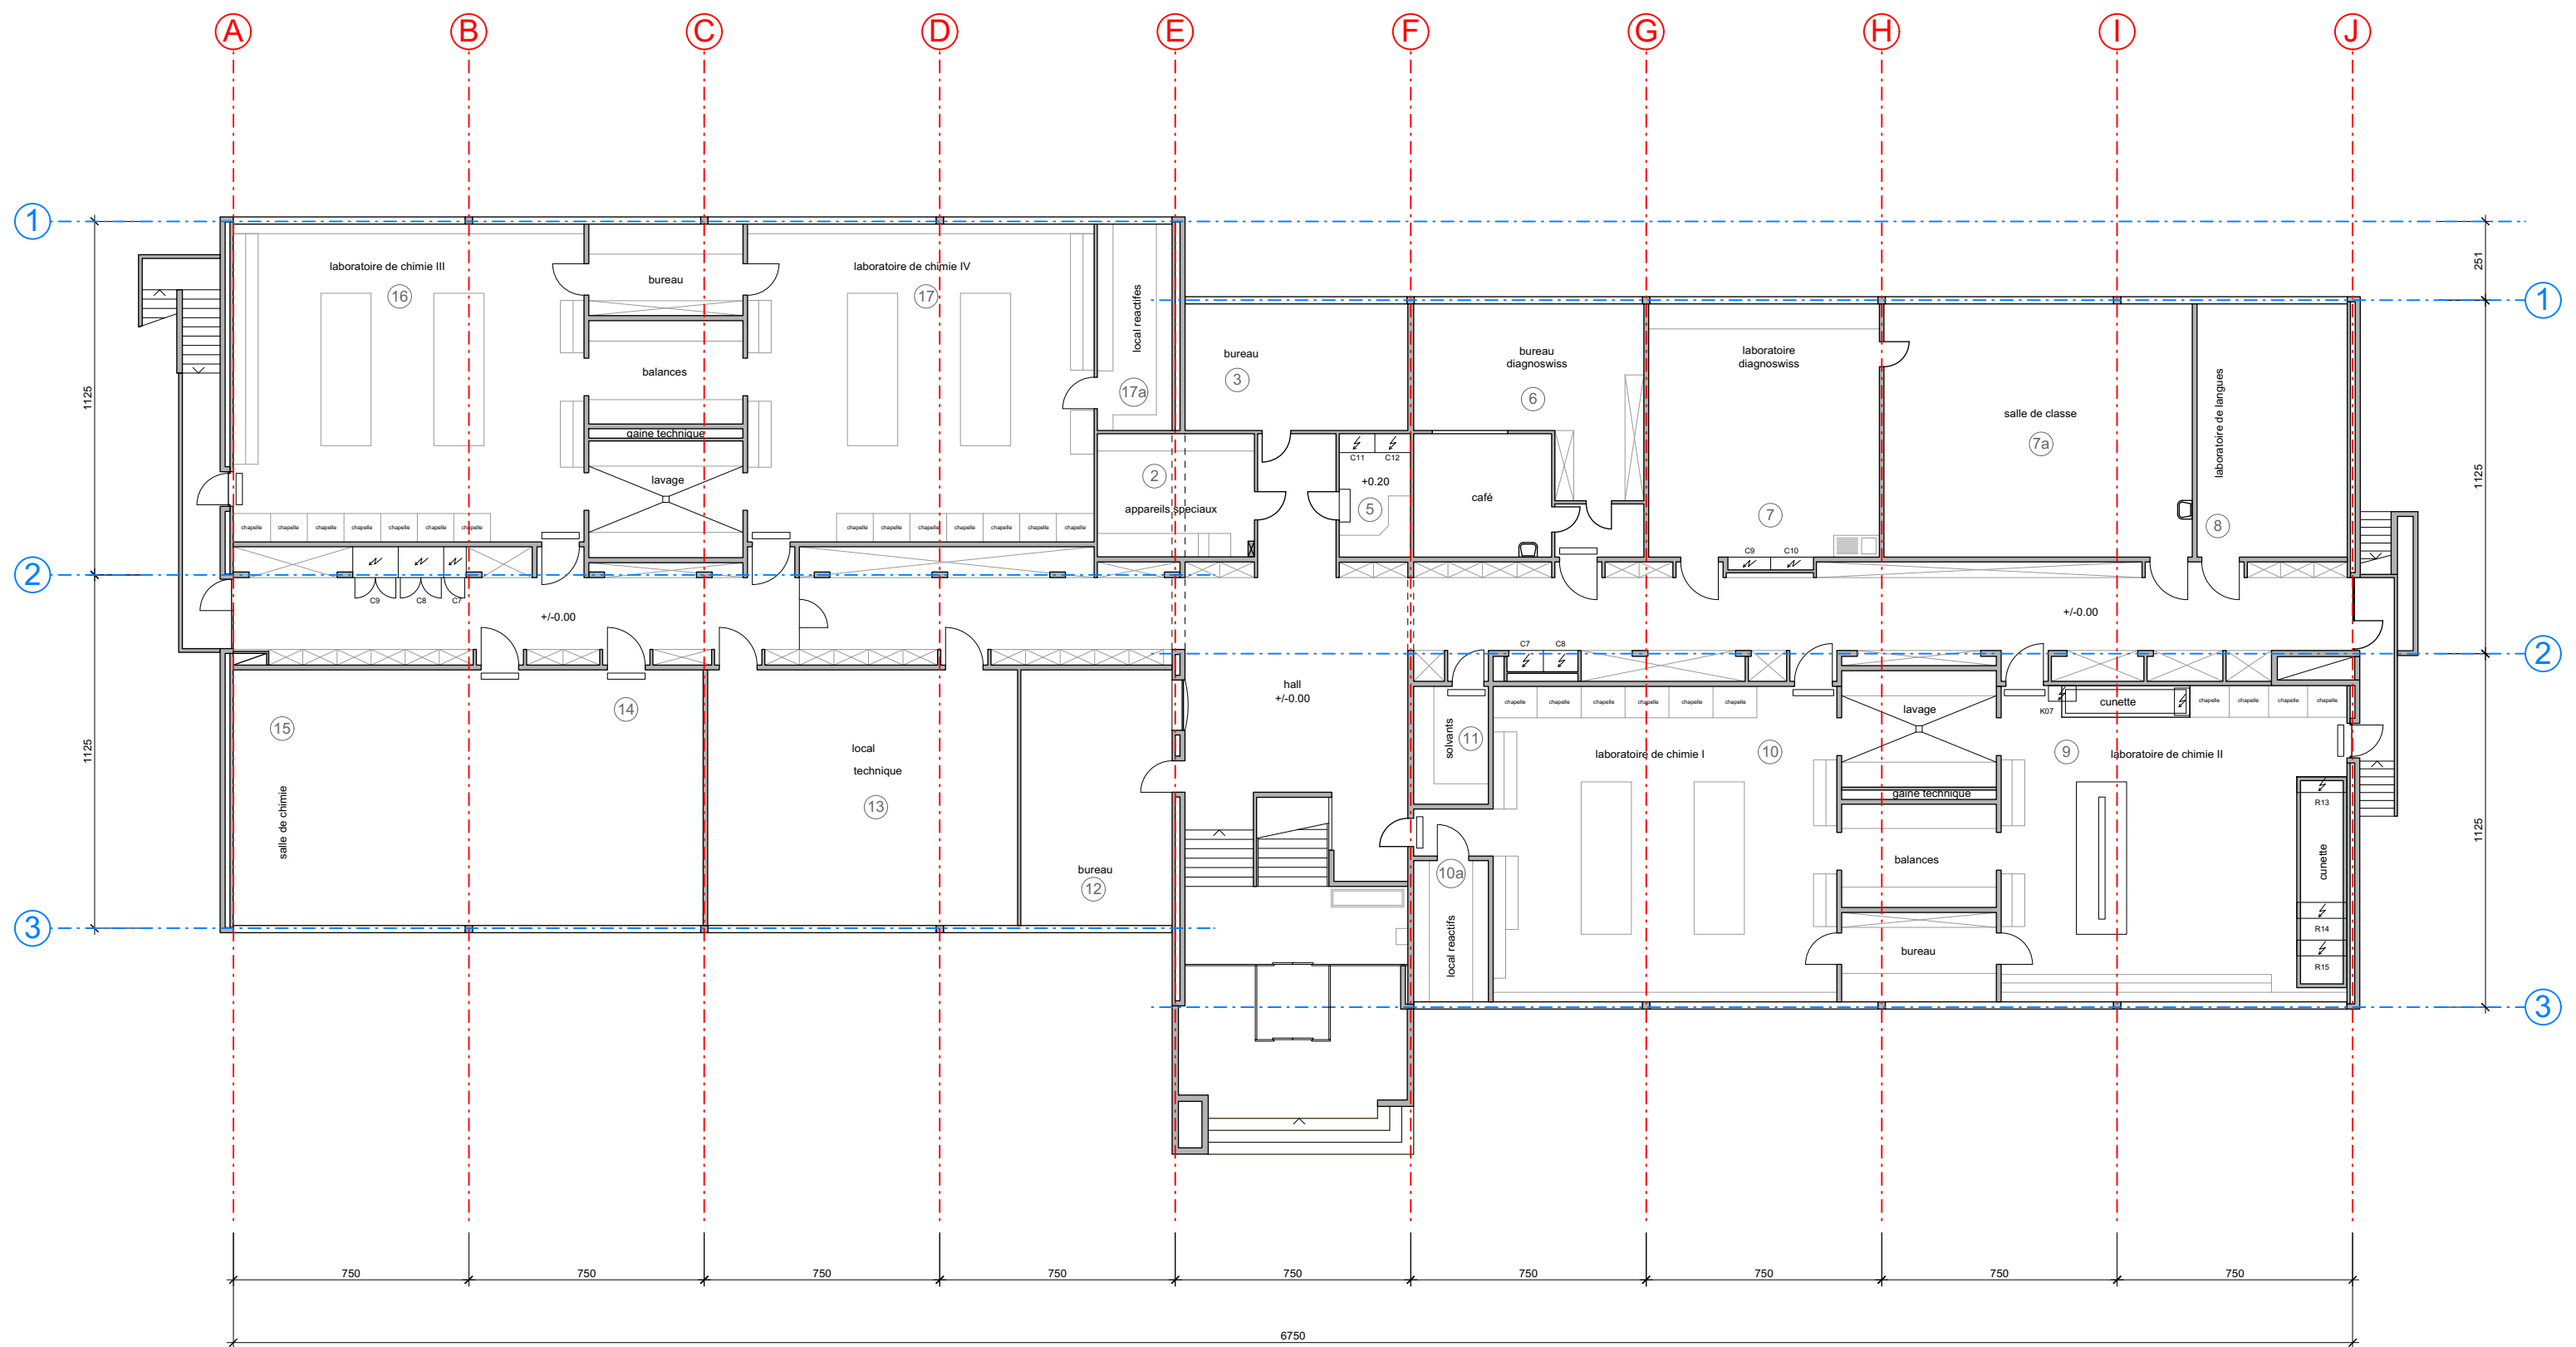

Etat existant

EPIC - Monthey

Architecte

GayMenzel sàrl, Architectes epfz dipl-ing fas sia
Avenue de l'Industrie 8 . CH-1870 Monthey
Tel +41 24 475 70 80 mail@gaymenzel.com

Maitre d'Ouvrage


Etat du Valais, 1950 Sion

E.1-2

rez-de-chaussée supérieur
1/200 sur A3 par dt
24.07.2018

index, date, par, modif.

.	.	.	.
.	.	.	.
.	.	.	.
.	.	.	.

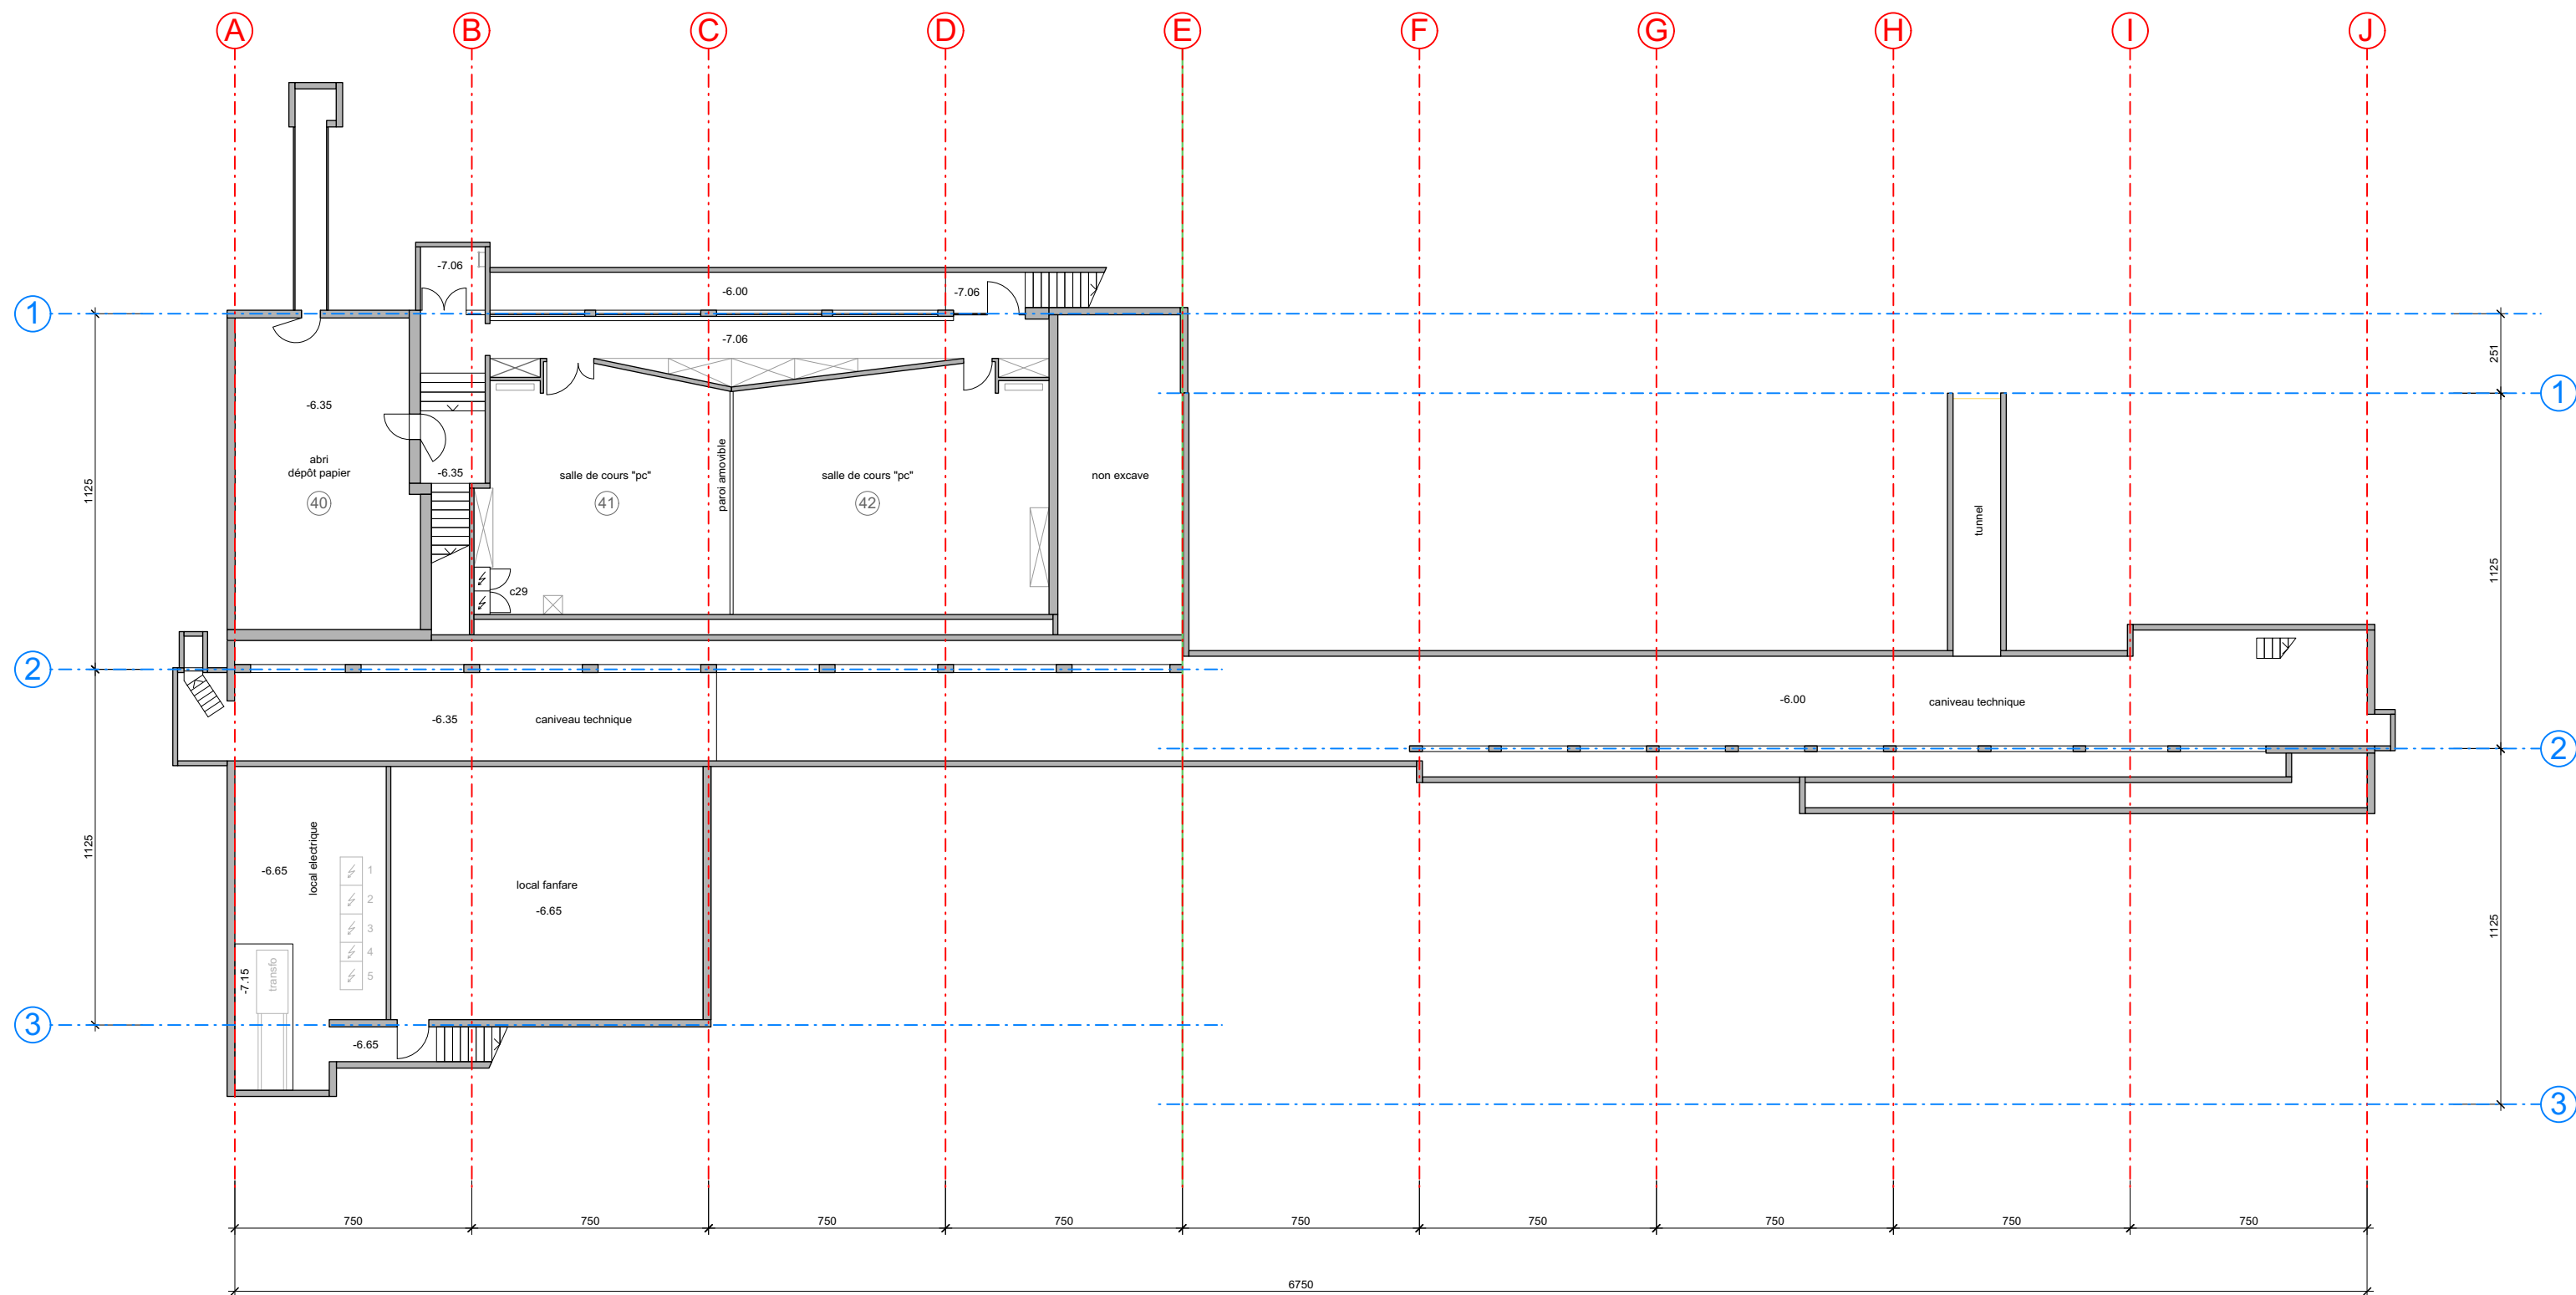

Etat existant








EPIC - Monthey

Architecte
GayMenzel sàrl, Architectes epfz dipl-ing fas sia
Avenue de l'Industrie 8 . CH-1870 Monthey
Tel +41 24 475 70 80 mail@gaymenzel.com

Maitre d'Ouvrage
Etat du Valais, 1950 Sion

E.1-3

sous-sol				
1/200 sur A3 par dt				
24.07.2018				
index	date	par	modif.	
.
.
.
.

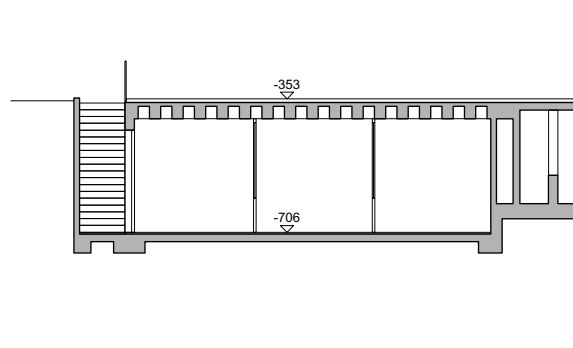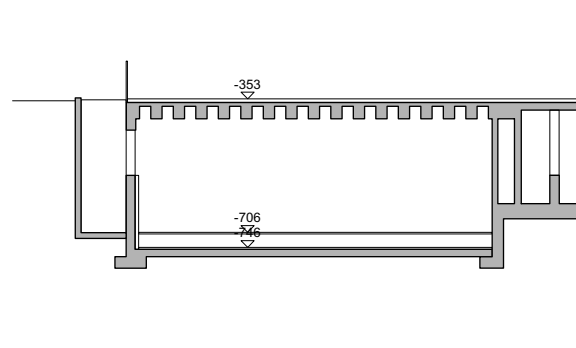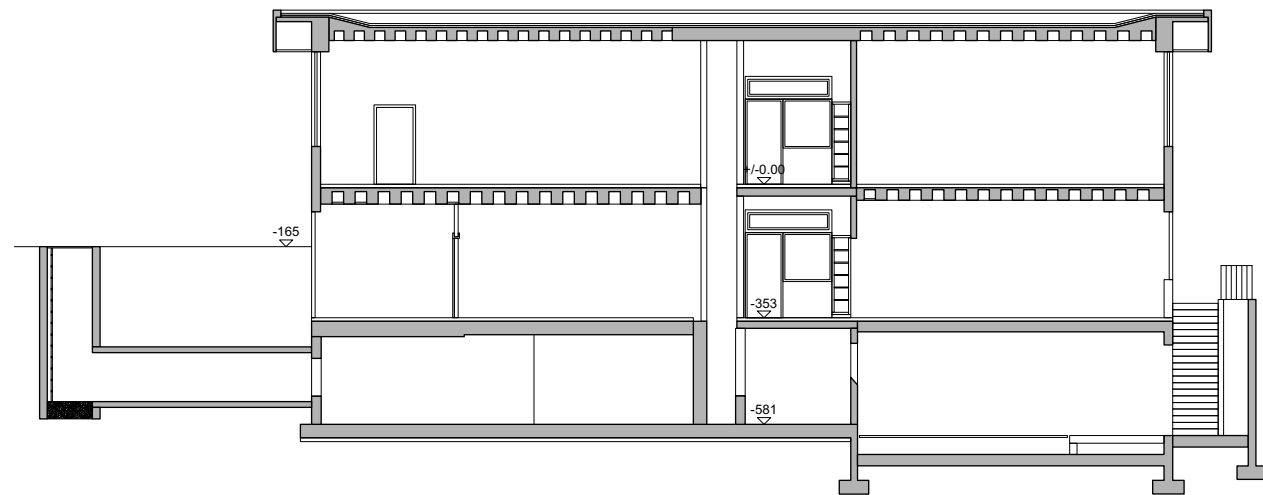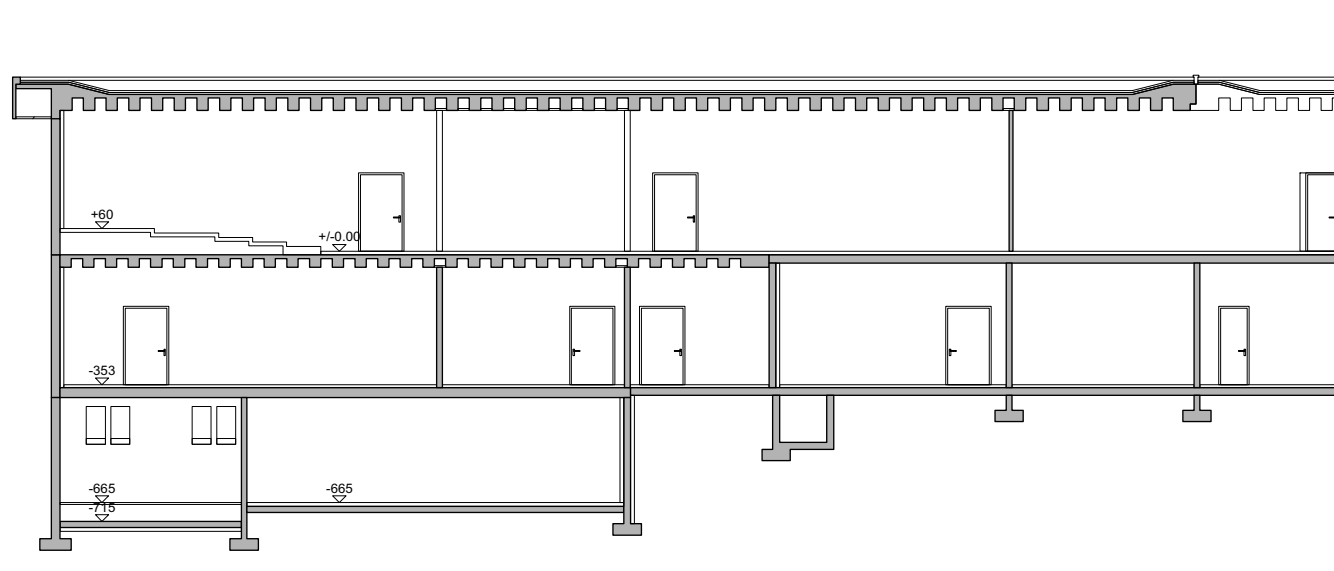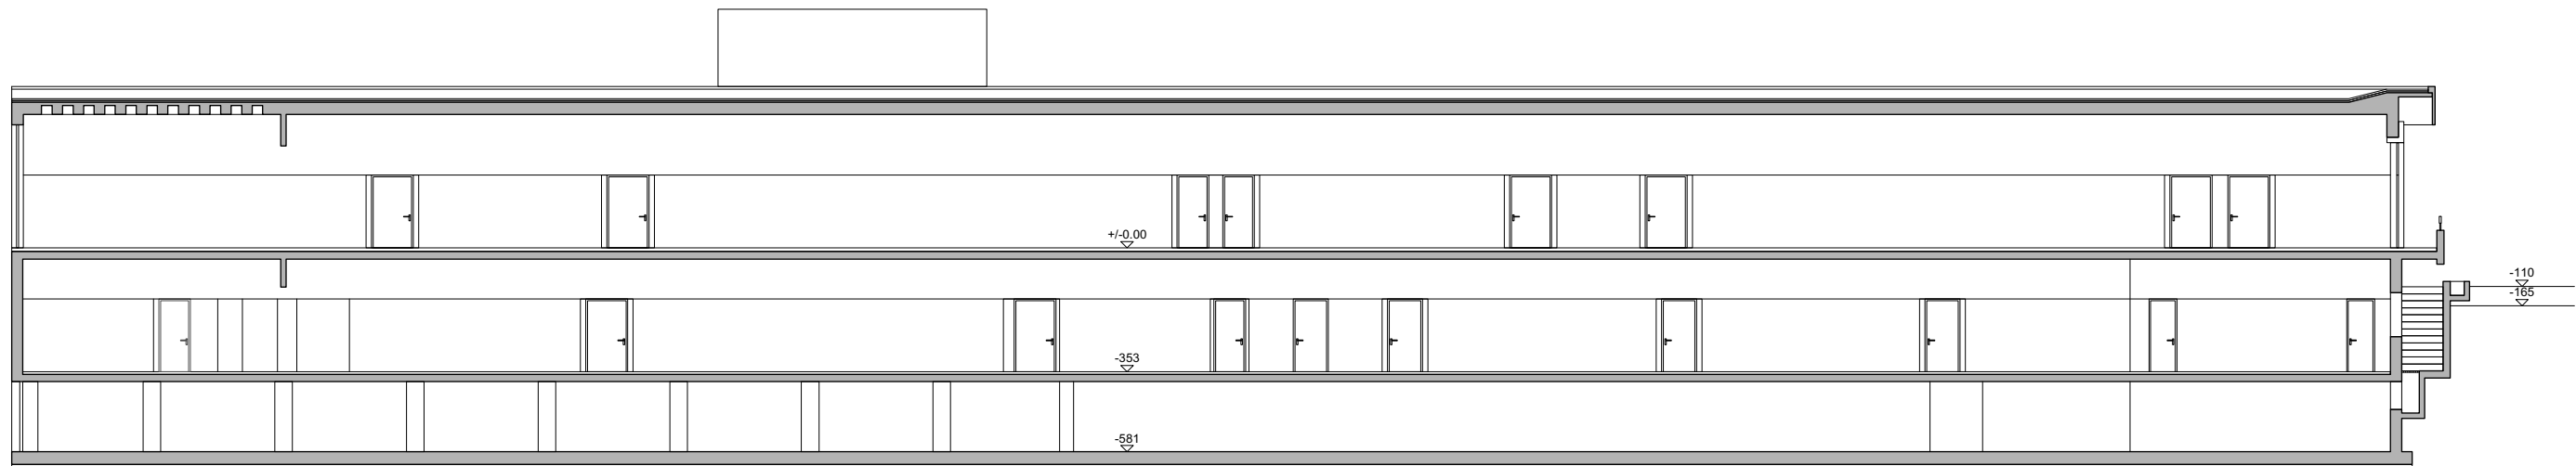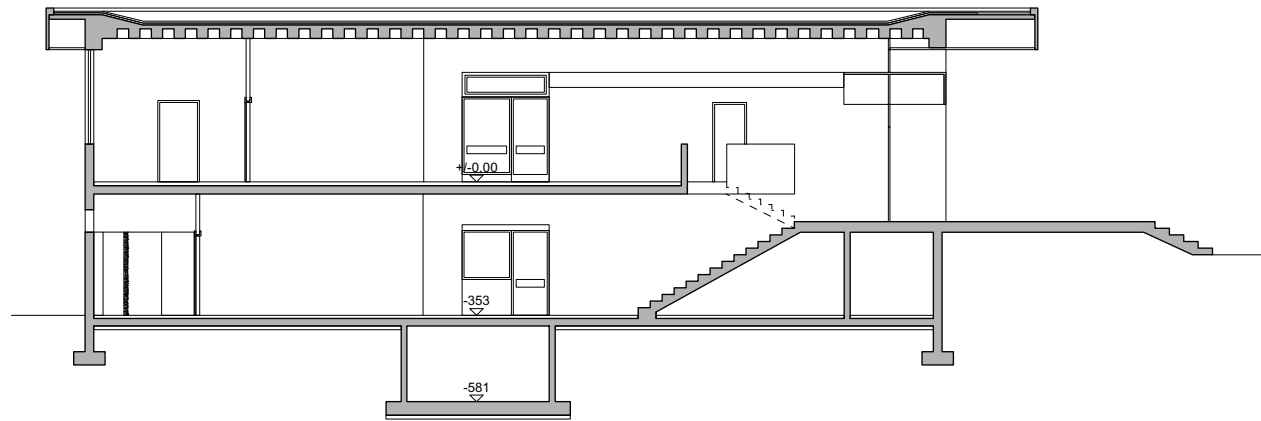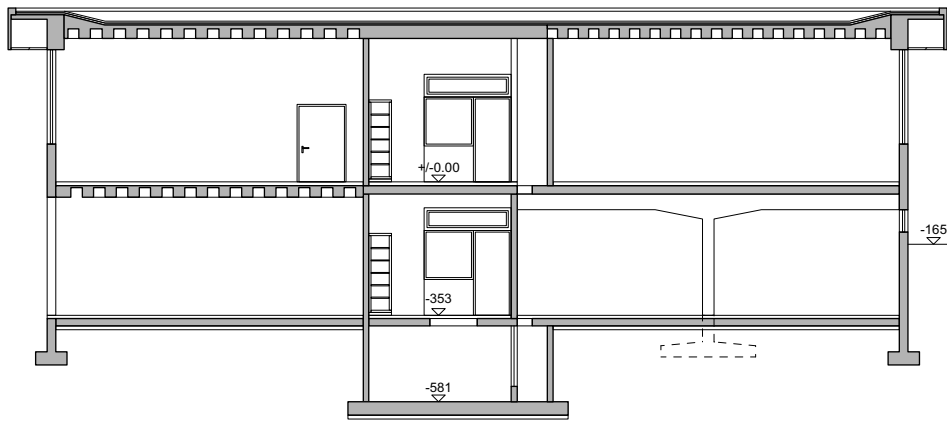

Etat existant

EPIC - Monthey

Architecte

GayMenzel sàrl, Architectes epfz dipl-ing fas sia
Avenue de l'Industrie 8 . CH-1870 Monthey
Tel +41 24 475 70 80 mail@gaymenzel.com

Maitre d'Ouvrage


Etat du Valais, 1950 Sion

E.2-1

coupes
1/200 sur A3 par dt
24.07.2018

index | date | par | modif.

.	.	.	.
.	.	.	.
.	.	.	.
.	.	.	.

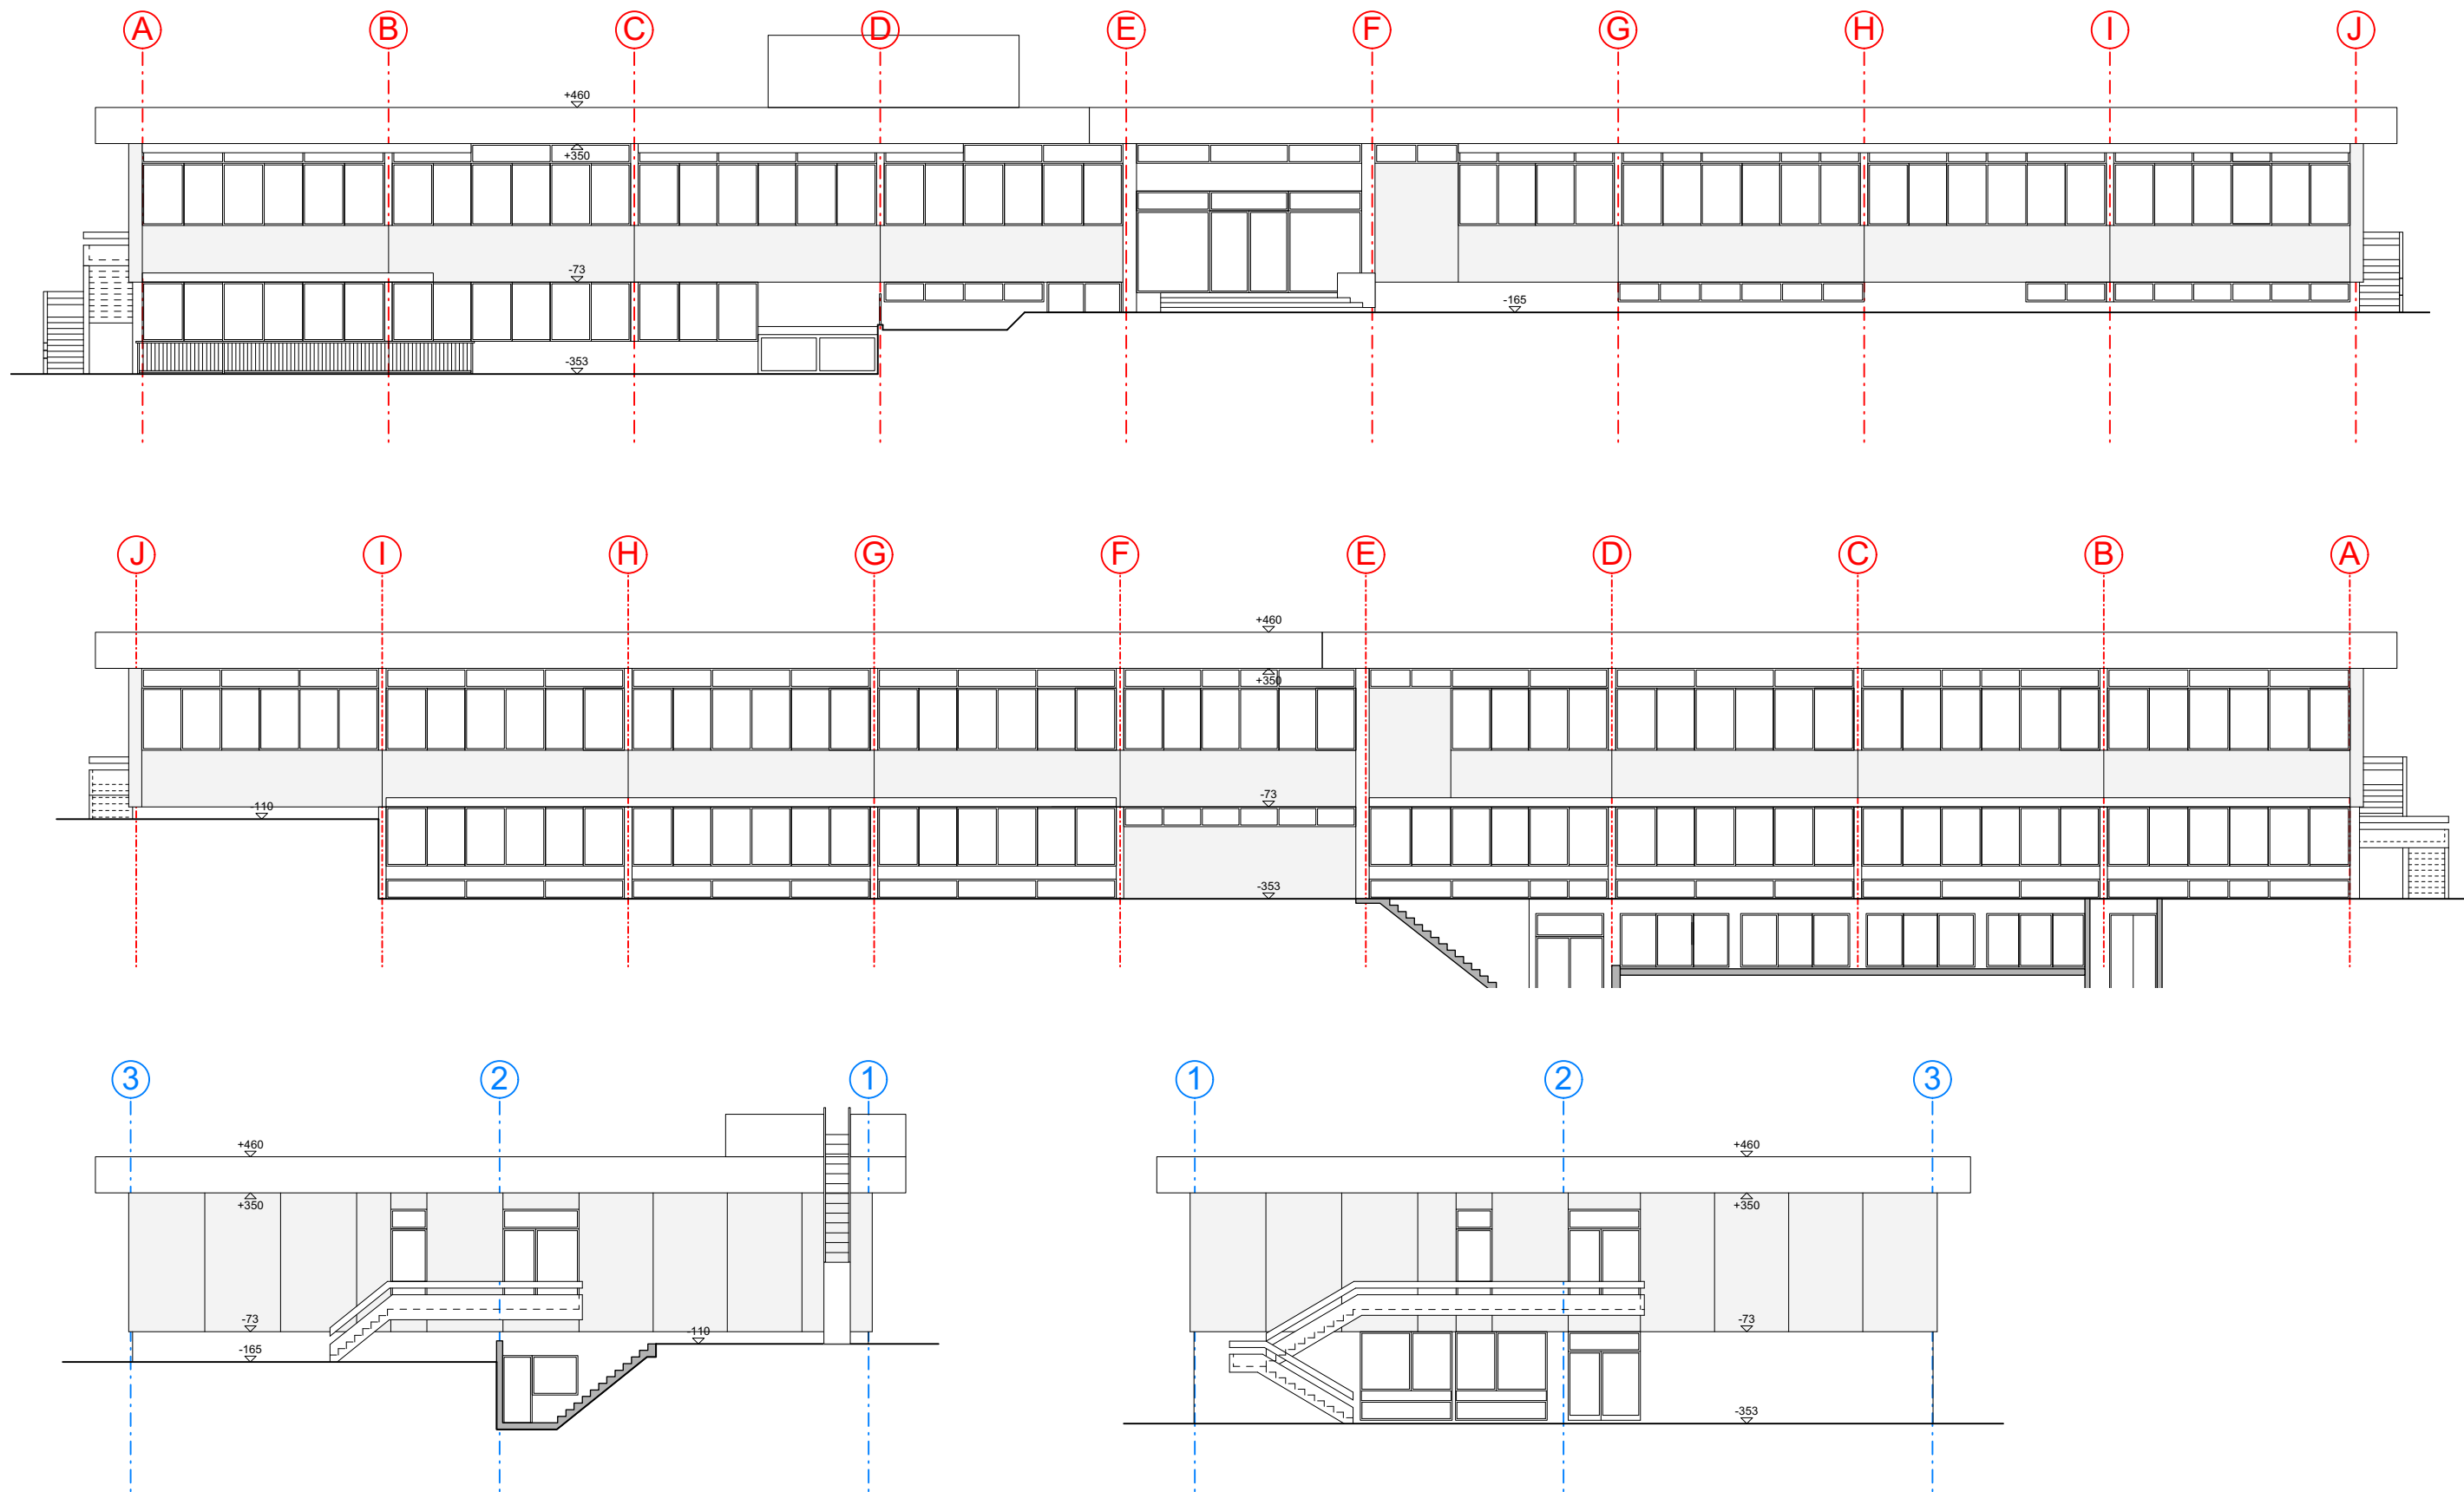

Etat existant
EPIC - Monthey

Architecte
GayMenzel sàrl, Architectes epfz dipl-ing fas sia
Avenue de l'Industrie 8 . CH-1870 Monthey
Tel +41 24 475 70 80 mail@gaymenzel.com

Maitre d'Ouvrage
Etat du Valais, 1950 Sion

E.3-1

façades			
1/200 sur A3 par dt			
24.07.2018			
index	date	par	modif.
.	.	.	.
.	.	.	.
.	.	.	.
.	.	.	.