



Projet final
EPIC - Monthey

Architecte
GayMenzel sàrl, Architectes epfz dipl-ing fas sia
Avenue de l'Industrie 8 . CH-1870 Monthey
Tel +41 24 475 70 80 mail@gaymenzel.com

Maitre d'Ouvrage
Etat du Valais, 1950 Sion

E.1-2

rez-de-chaussée supérieur
1/200 sur A3 par dt
30.10.2018
index | date | par | modif.

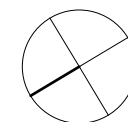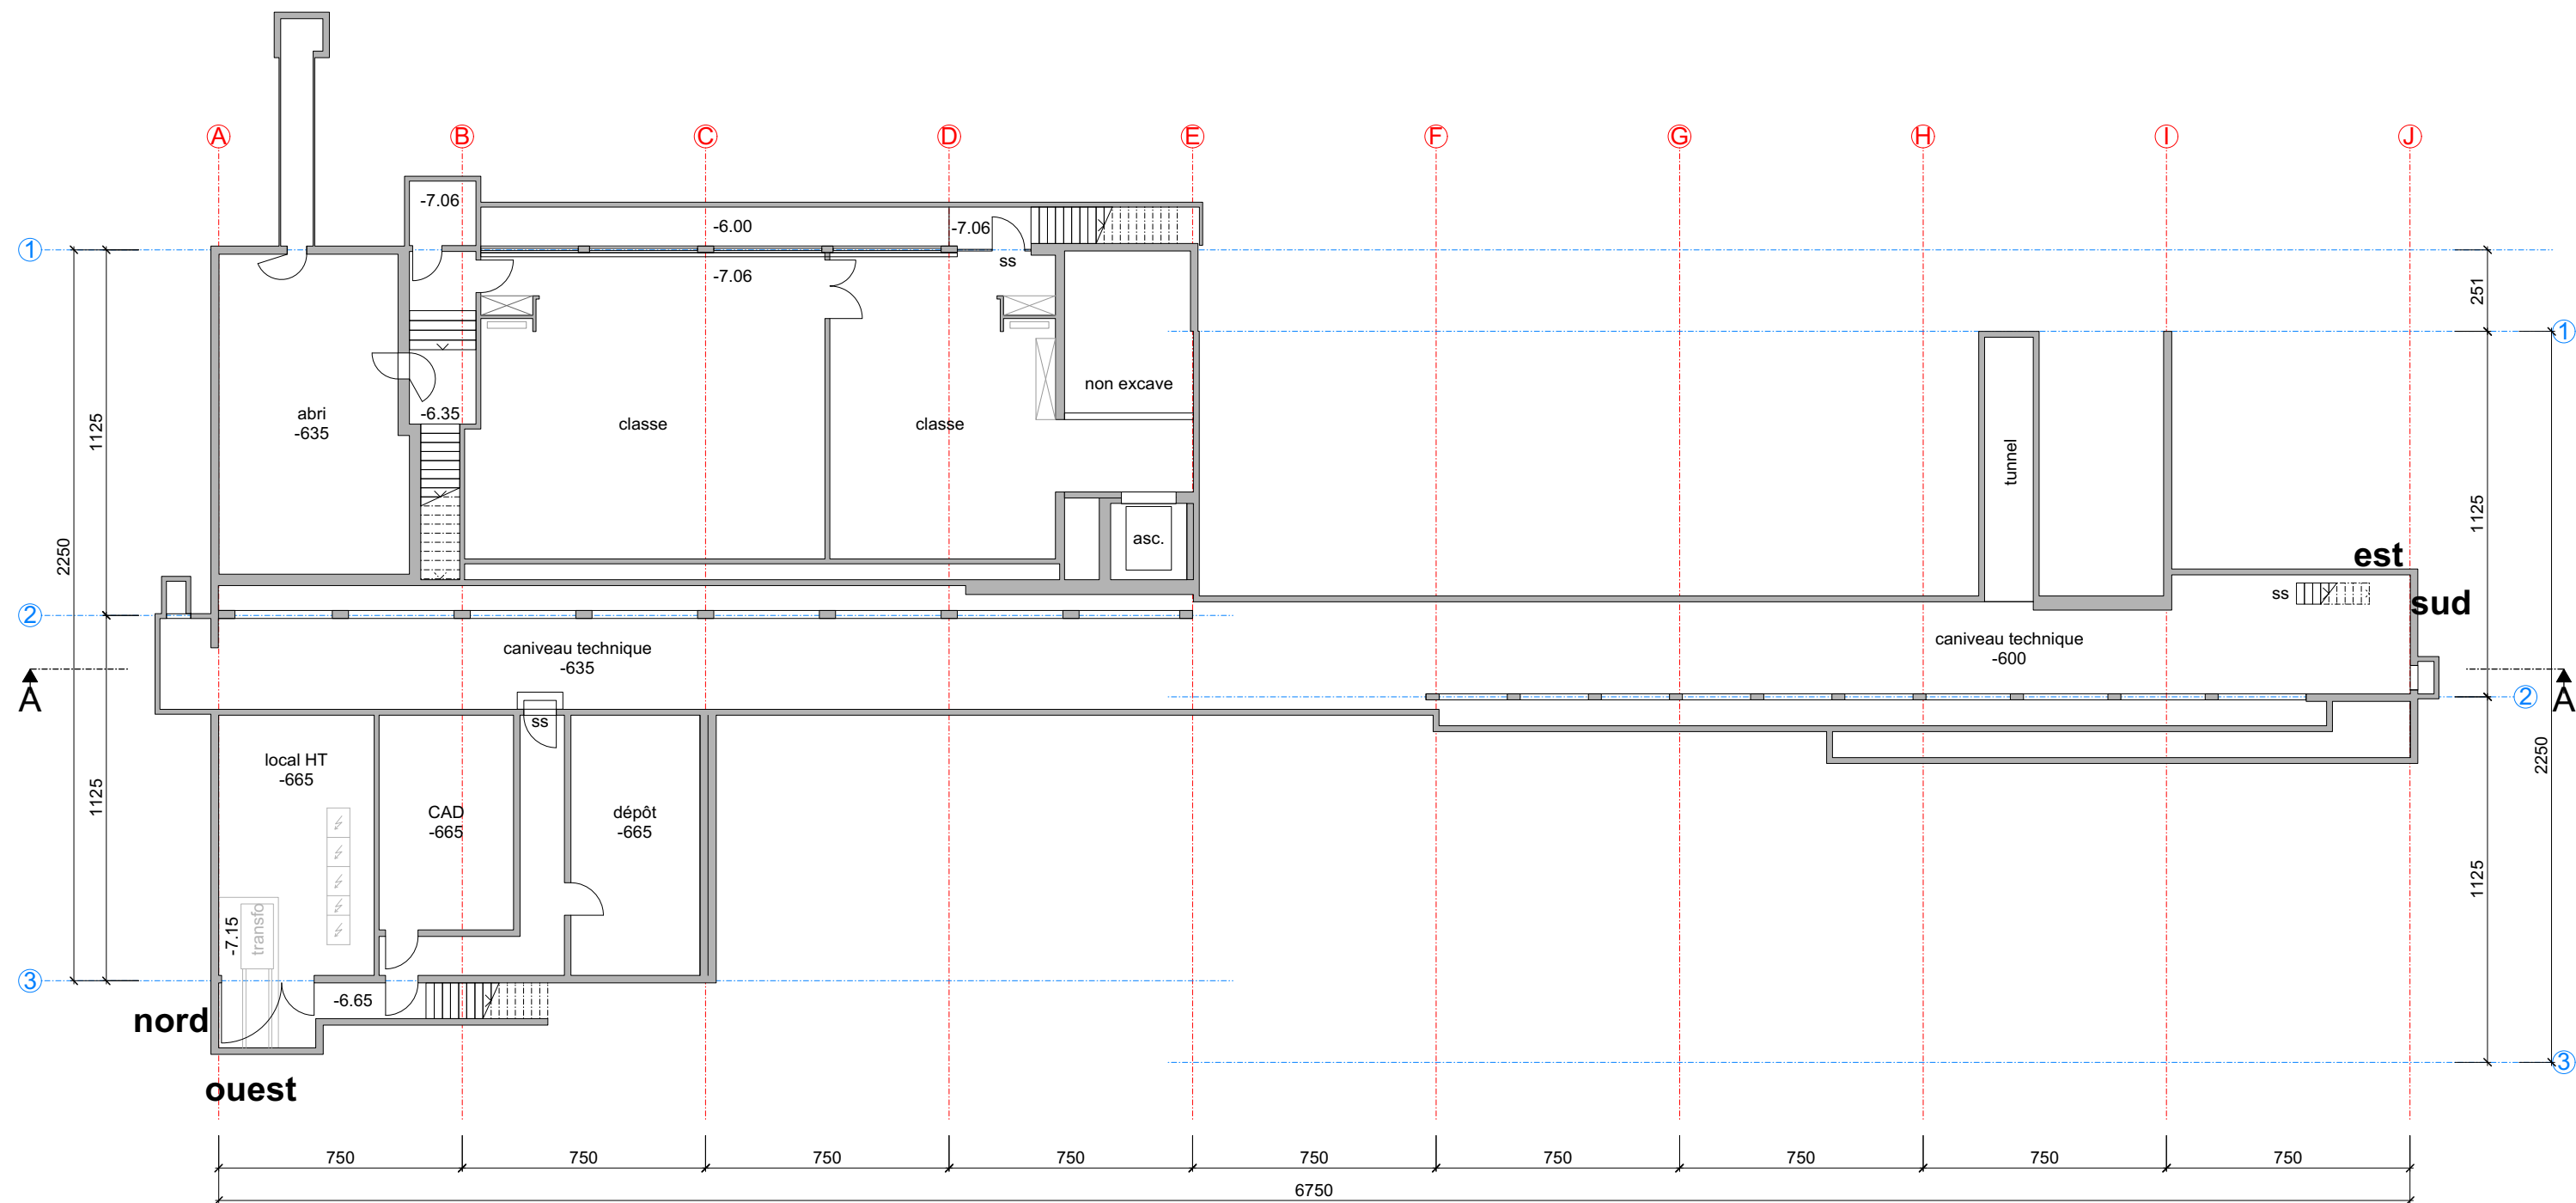

Projet final

EPIC - Monthey

Architecte

GayMenzel sàrl, Architectes epfz dipl-ing fas sia
Avenue de l'Industrie 8 . CH-1870 Monthey
Tel +41 24 475 70 80 mail@gaymenzel.com

Maitre d'Ouvrage


Etat du Valais, 1950 Sion

E.1-3

sous-sol
1/200 sur A3 par dt
30.10.2018

index | date | par | modif.

.	.	.	.
.	.	.	.
.	.	.	.
.	.	.	.

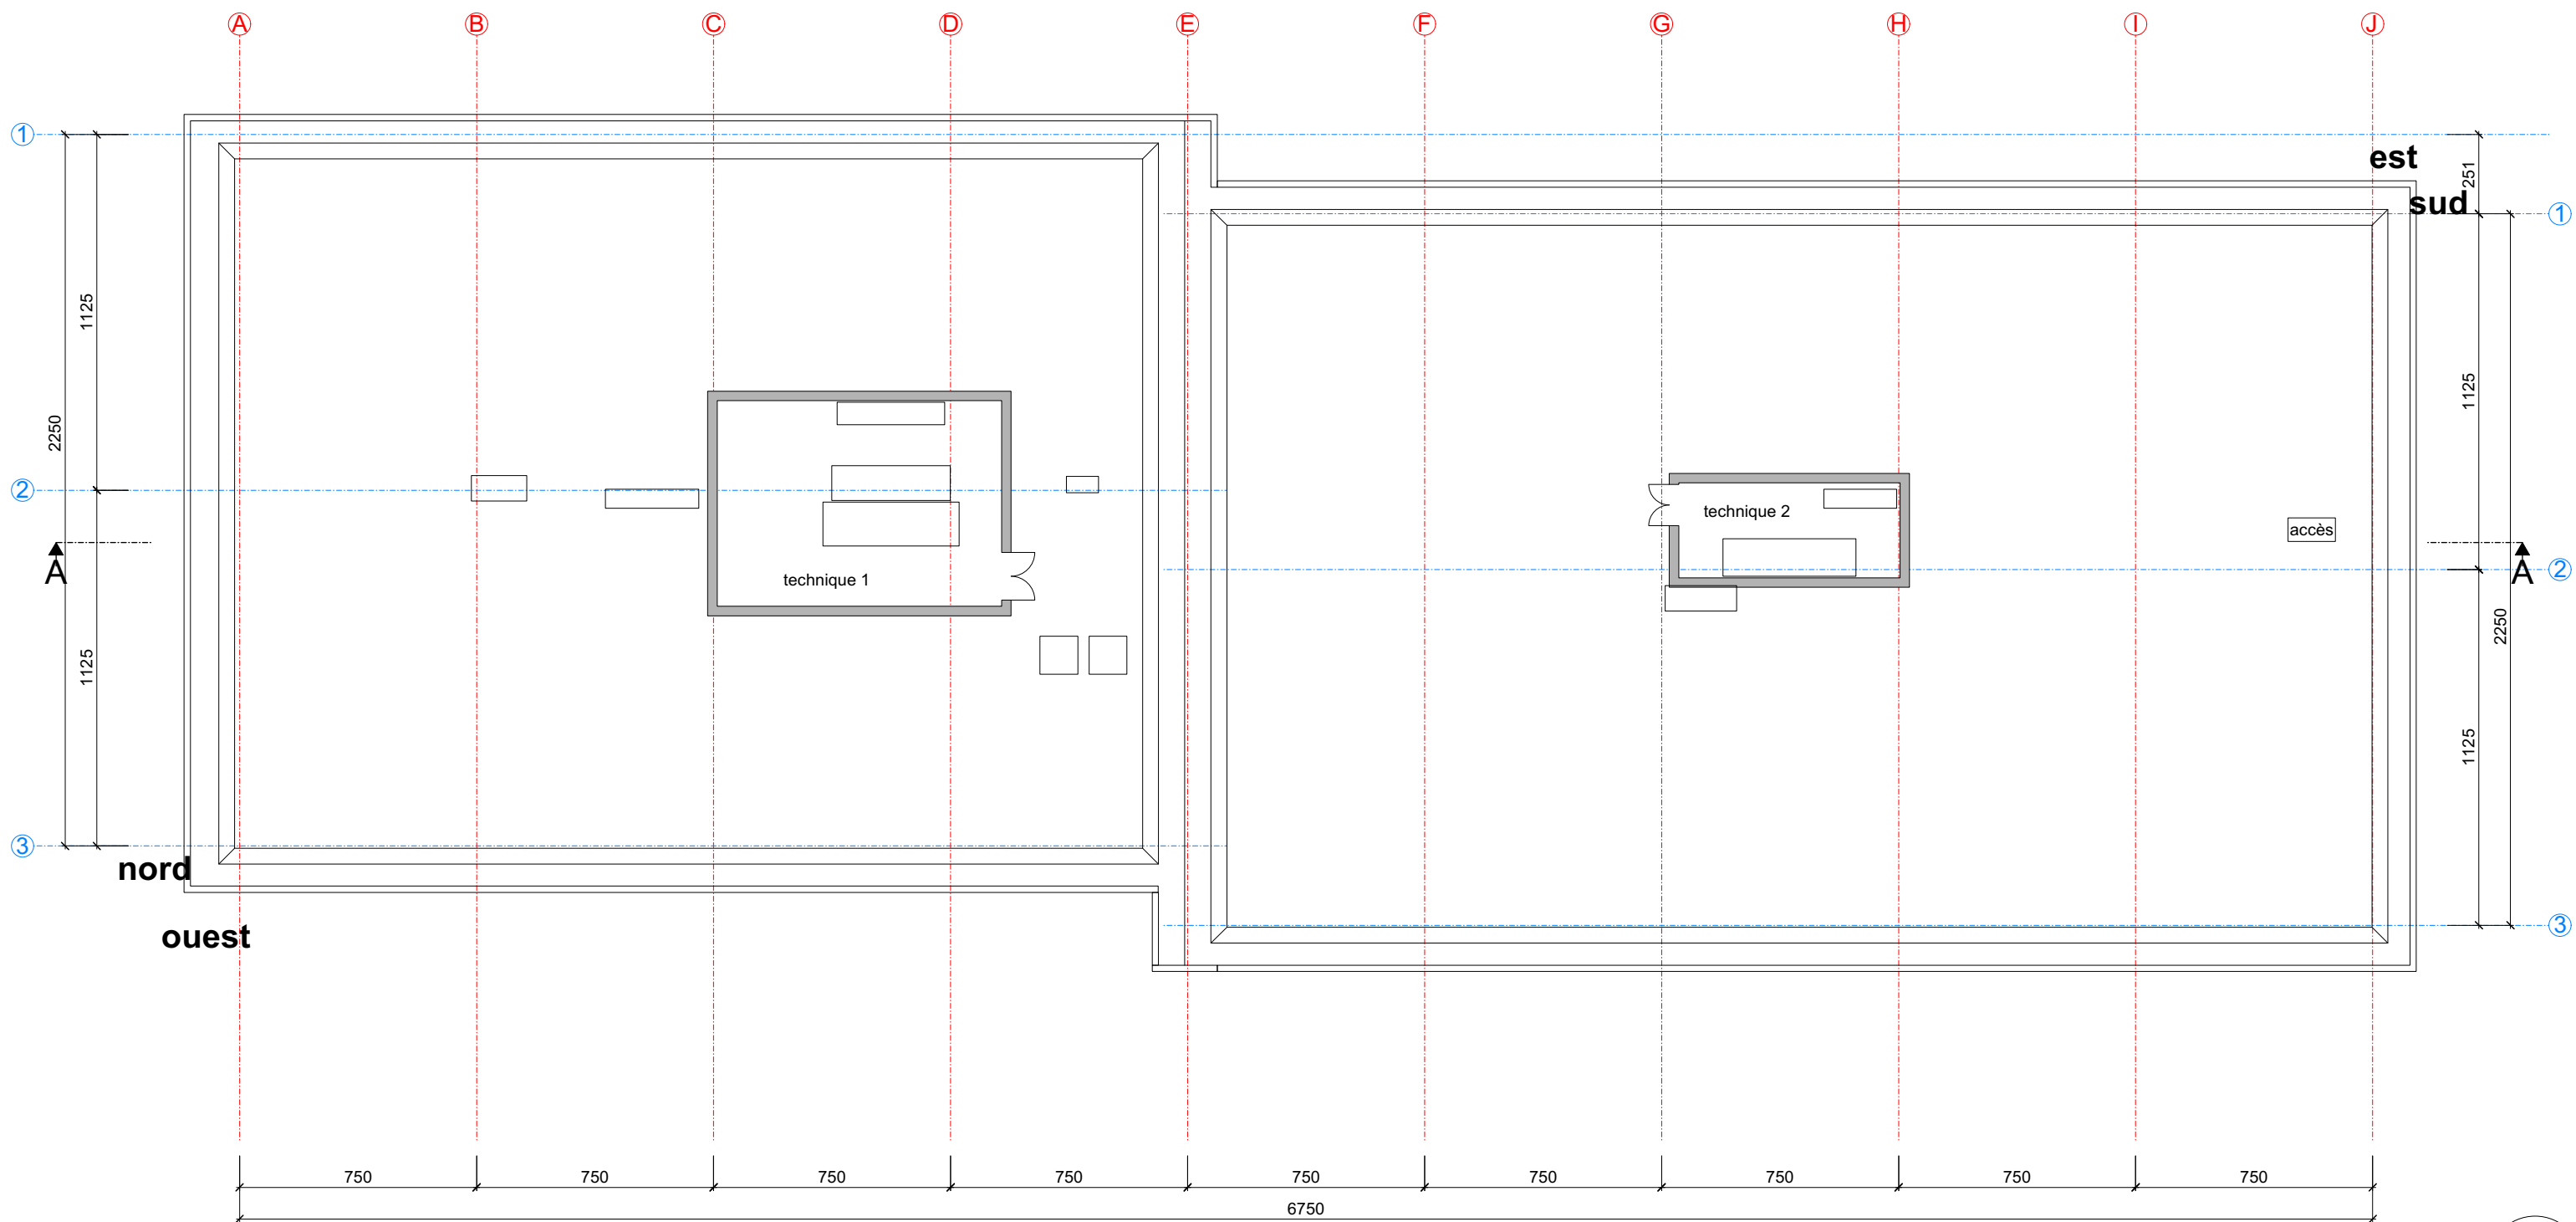

Projet final
EPIC - Monthey


Architecte
GayMenzel sàrl, Architectes epfz dipl-ing fas sia
Avenue de l'Industrie 8 . CH-1870 Monthey
Tel +41 24 475 70 80 mail@gaymenzel.com

Maitre d'Ouvrage
Etat du Valais, 1950 Sion

E.1-4

toiture
1/200 sur A3 par dt
30.10.2018

index	date	par	modif.
.	.	.	.
.	.	.	.
.	.	.	.
.	.	.	.

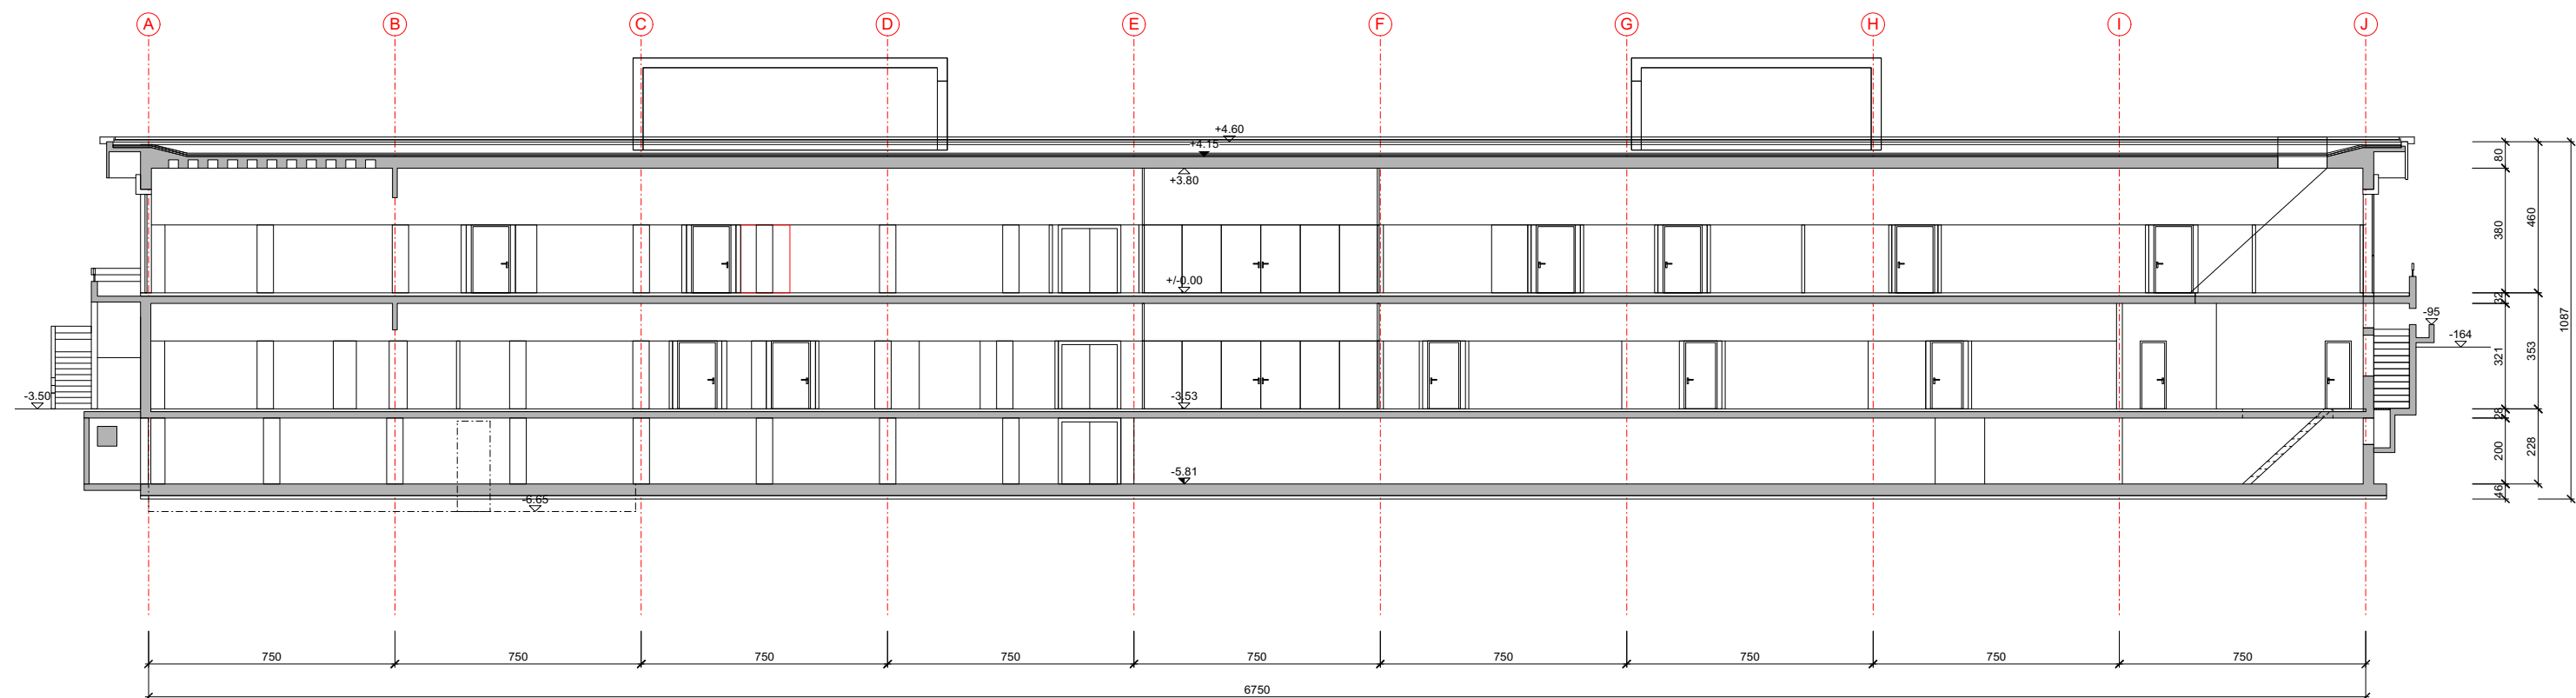

Projet final

EPIC - Monthey

Architecte

GayMenzel sàrl, Architectes epfz dipl-ing fas sia
Avenue de l'Industrie 8 . CH-1870 Monthey
Tel +41 24 475 70 80 mail@gaymenzel.com

Maitre d'Ouvrage


Etat du Valais, 1950 Sion

E.2-1


coupe A-A
1/200 sur A3 par xm
30.10.2018

index | date | par | modif.


.	.	.	.
.	.	.	.
.	.	.	.
.	.	.	.

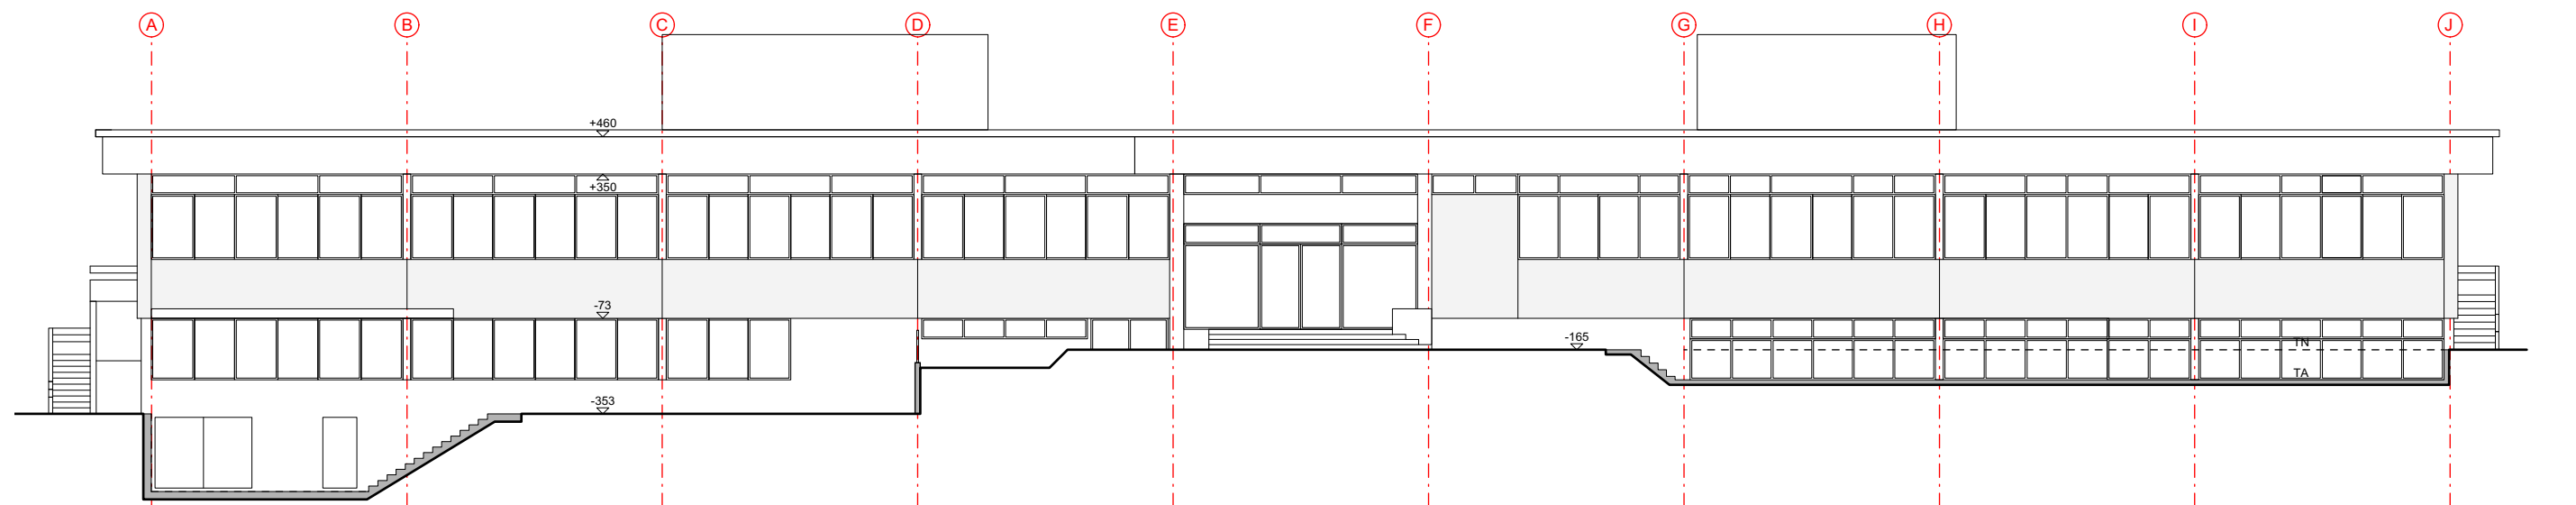


façade ouest

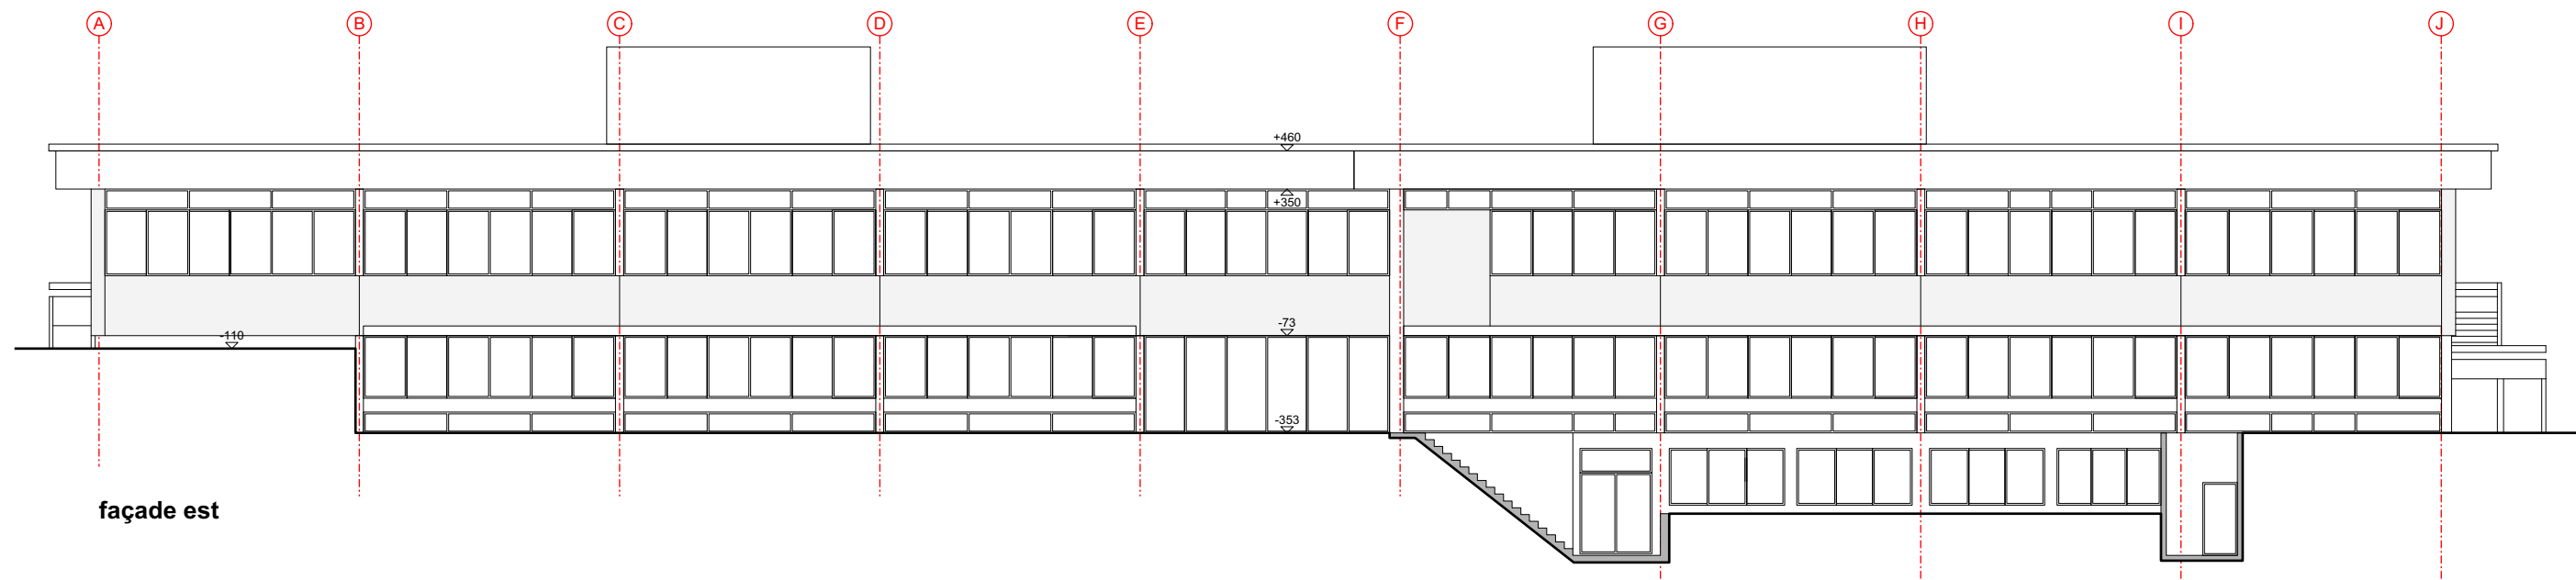

façade est

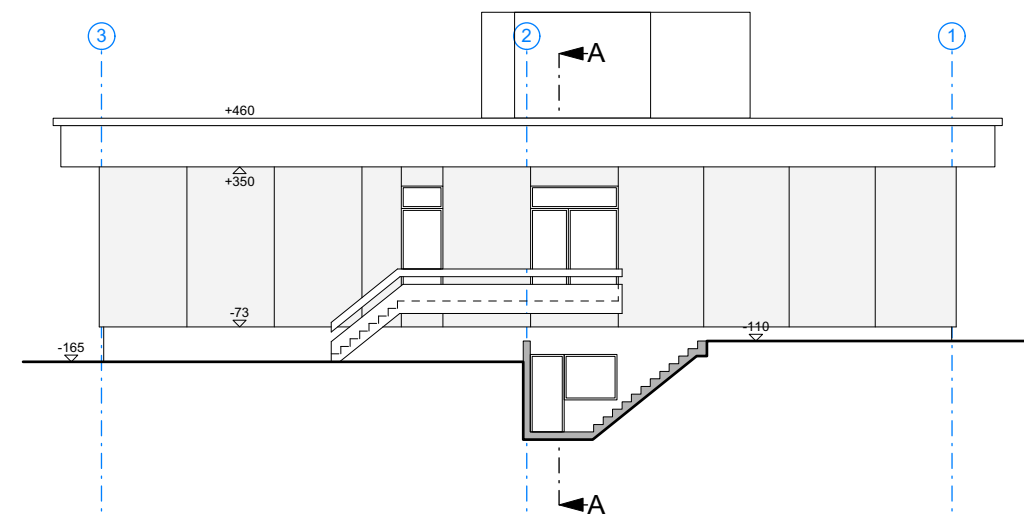

façade sud

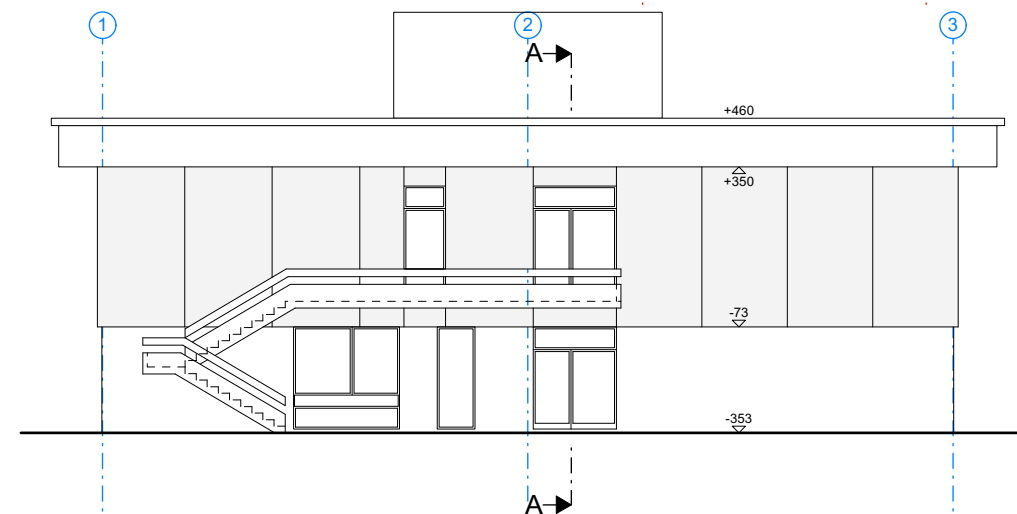

façade nord

Projet final

EPIC - Monthey

Architecte

GayMenzel sàrl, Architectes epfz dipl-ing fas sia
Avenue de l'Industrie 8 . CH-1870 Monthey
Tel +41 24 475 70 80 mail@gaymenzel.com

Maitre d'Ouvrage





Etat du Valais, 1950 Sion

E.3-1

façades
1/200 sur A3 par dt
30.10.2018

index , date , par , modif.

.	.	.	.
.	.	.	.
.	.	.	.
.	.	.	.

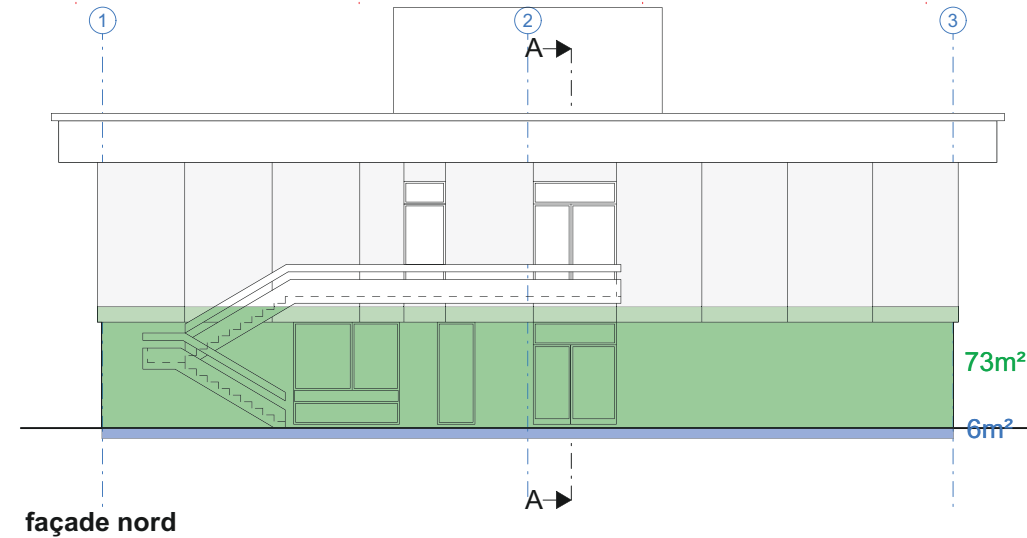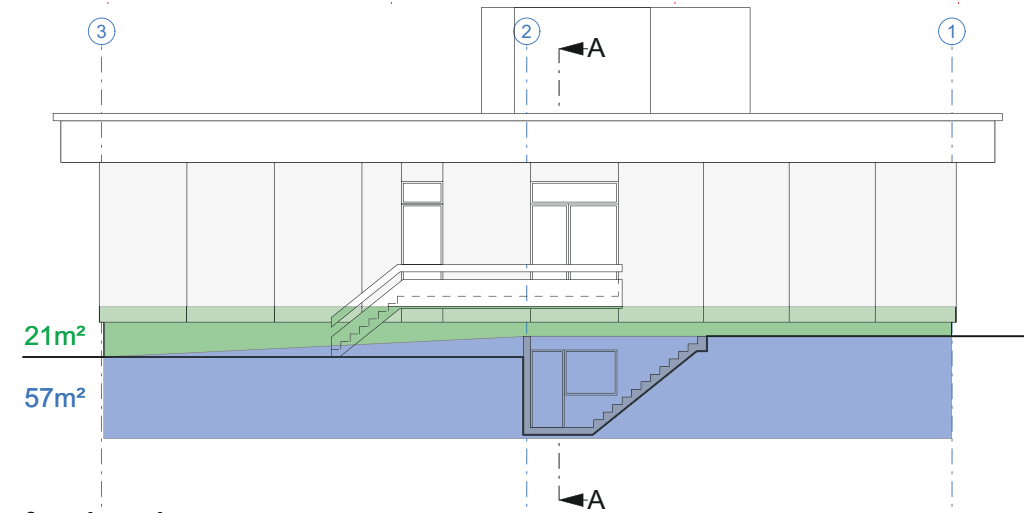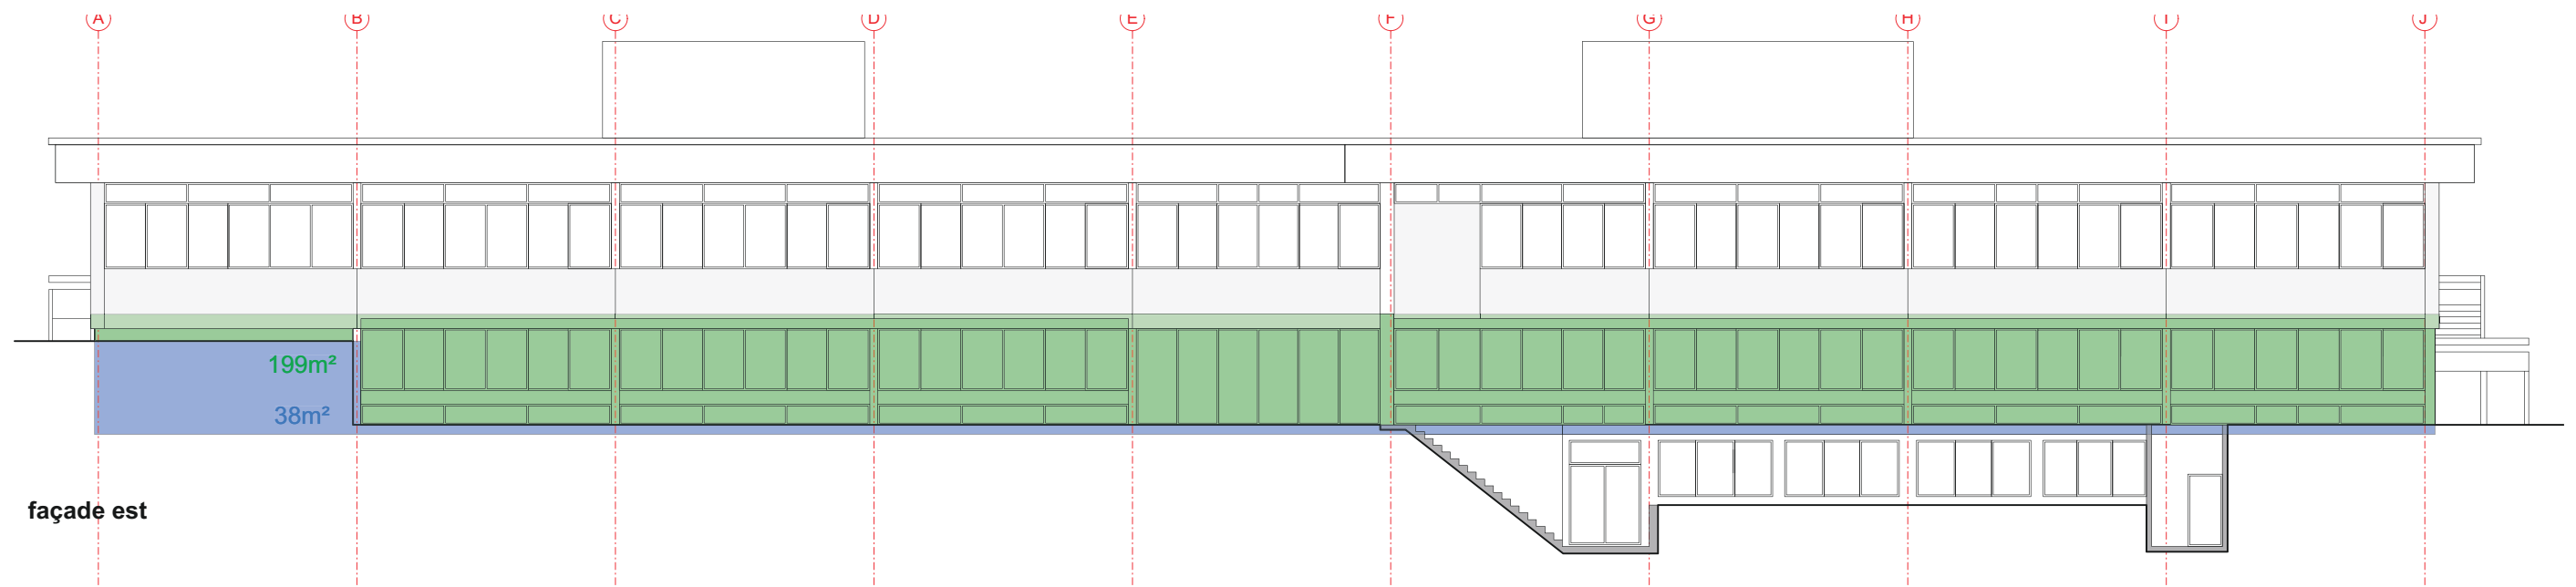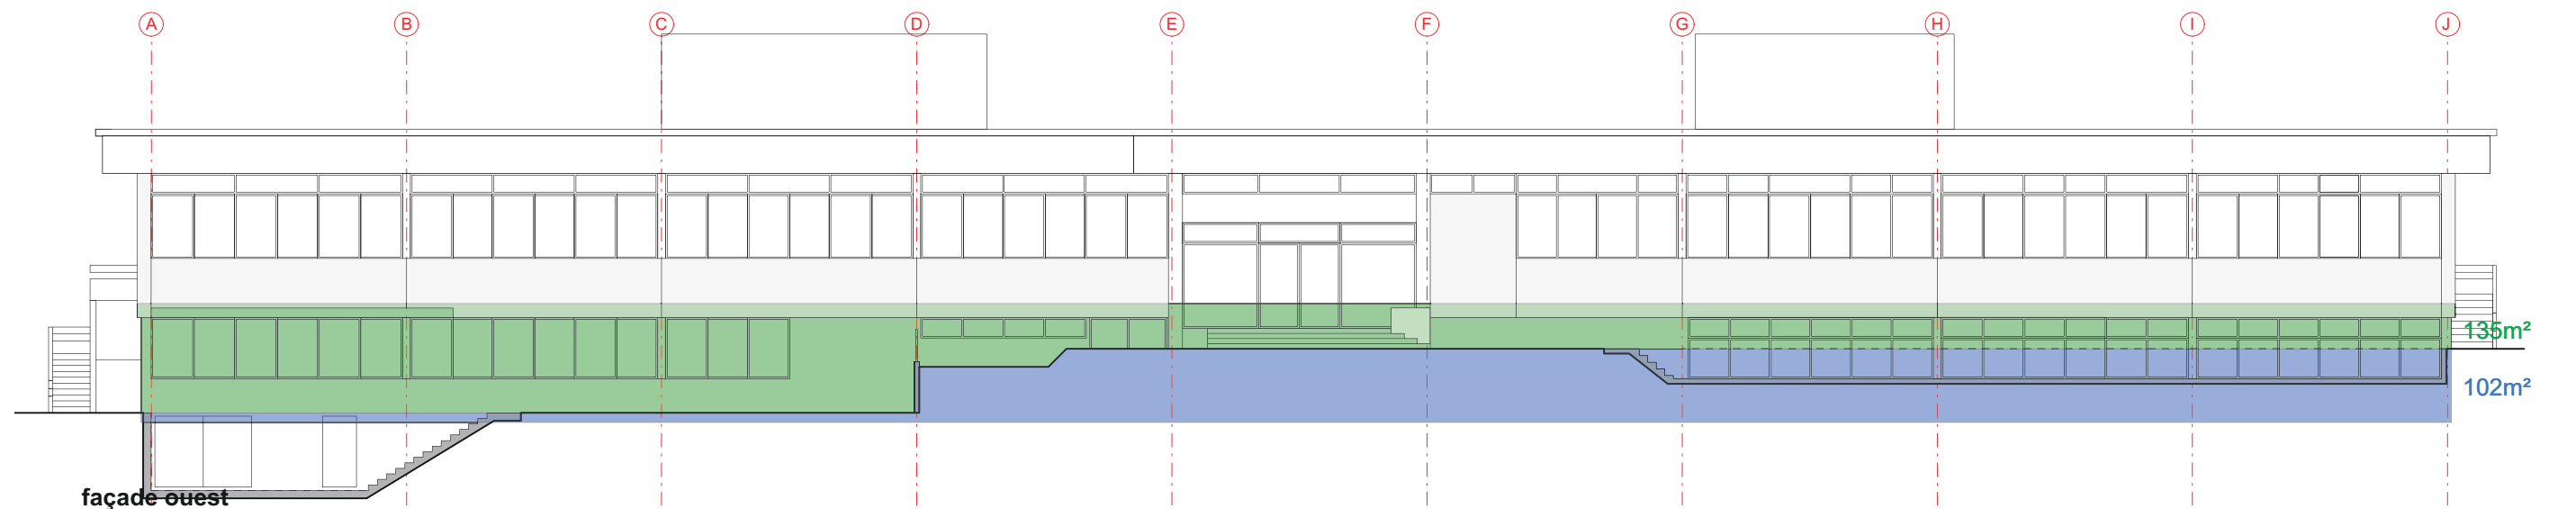

rez inférieur

surfaces hors terre = $135+199+21+73 = 428\text{m}^2$

surfaces enterrés = $102+38+57+6 = 203\text{m}^2$

surface totale = $428+203 = 631\text{m}^2$

la surface hors terre correspond au 68% de la surface totale

Projet final

EPIC - Monthey

Architecte

GayMenzel sàrl, Architectes epfz dipl-ing fas sia
Avenue de l'Industrie 8 . CH-1870 Monthey
Tel +41 24 475 70 80 mail@gaymenzel.com

Maitre d'Ouvrage

Etat du Valais, 1950 Sion

E.3-1

façades
1/200 sur A3 par dt
26.07.2018

index | date | par | modif.

.	.	.	.
.	.	.	.
.	.	.	.
.	.	.	.