

## Projet

### EPIC - Monthey

#### Architecte

GayMenzel sàrl, Architectes epfz dipl-ing fas sia  
Avenue de l'Industrie 8 . CH-1870 Monthey  
Tel +41 24 475 70 80 mail@gaymenzel.com

#### Maitre d'Ouvrage

Etat du Valais, 1950 Sion


## S.1-1

situation

1/1000 sur A4 par dt  
30.10.2018

index | date | par | modif.

.	.	.	.
.	.	.	.
.	.	.	.
.	.	.	.

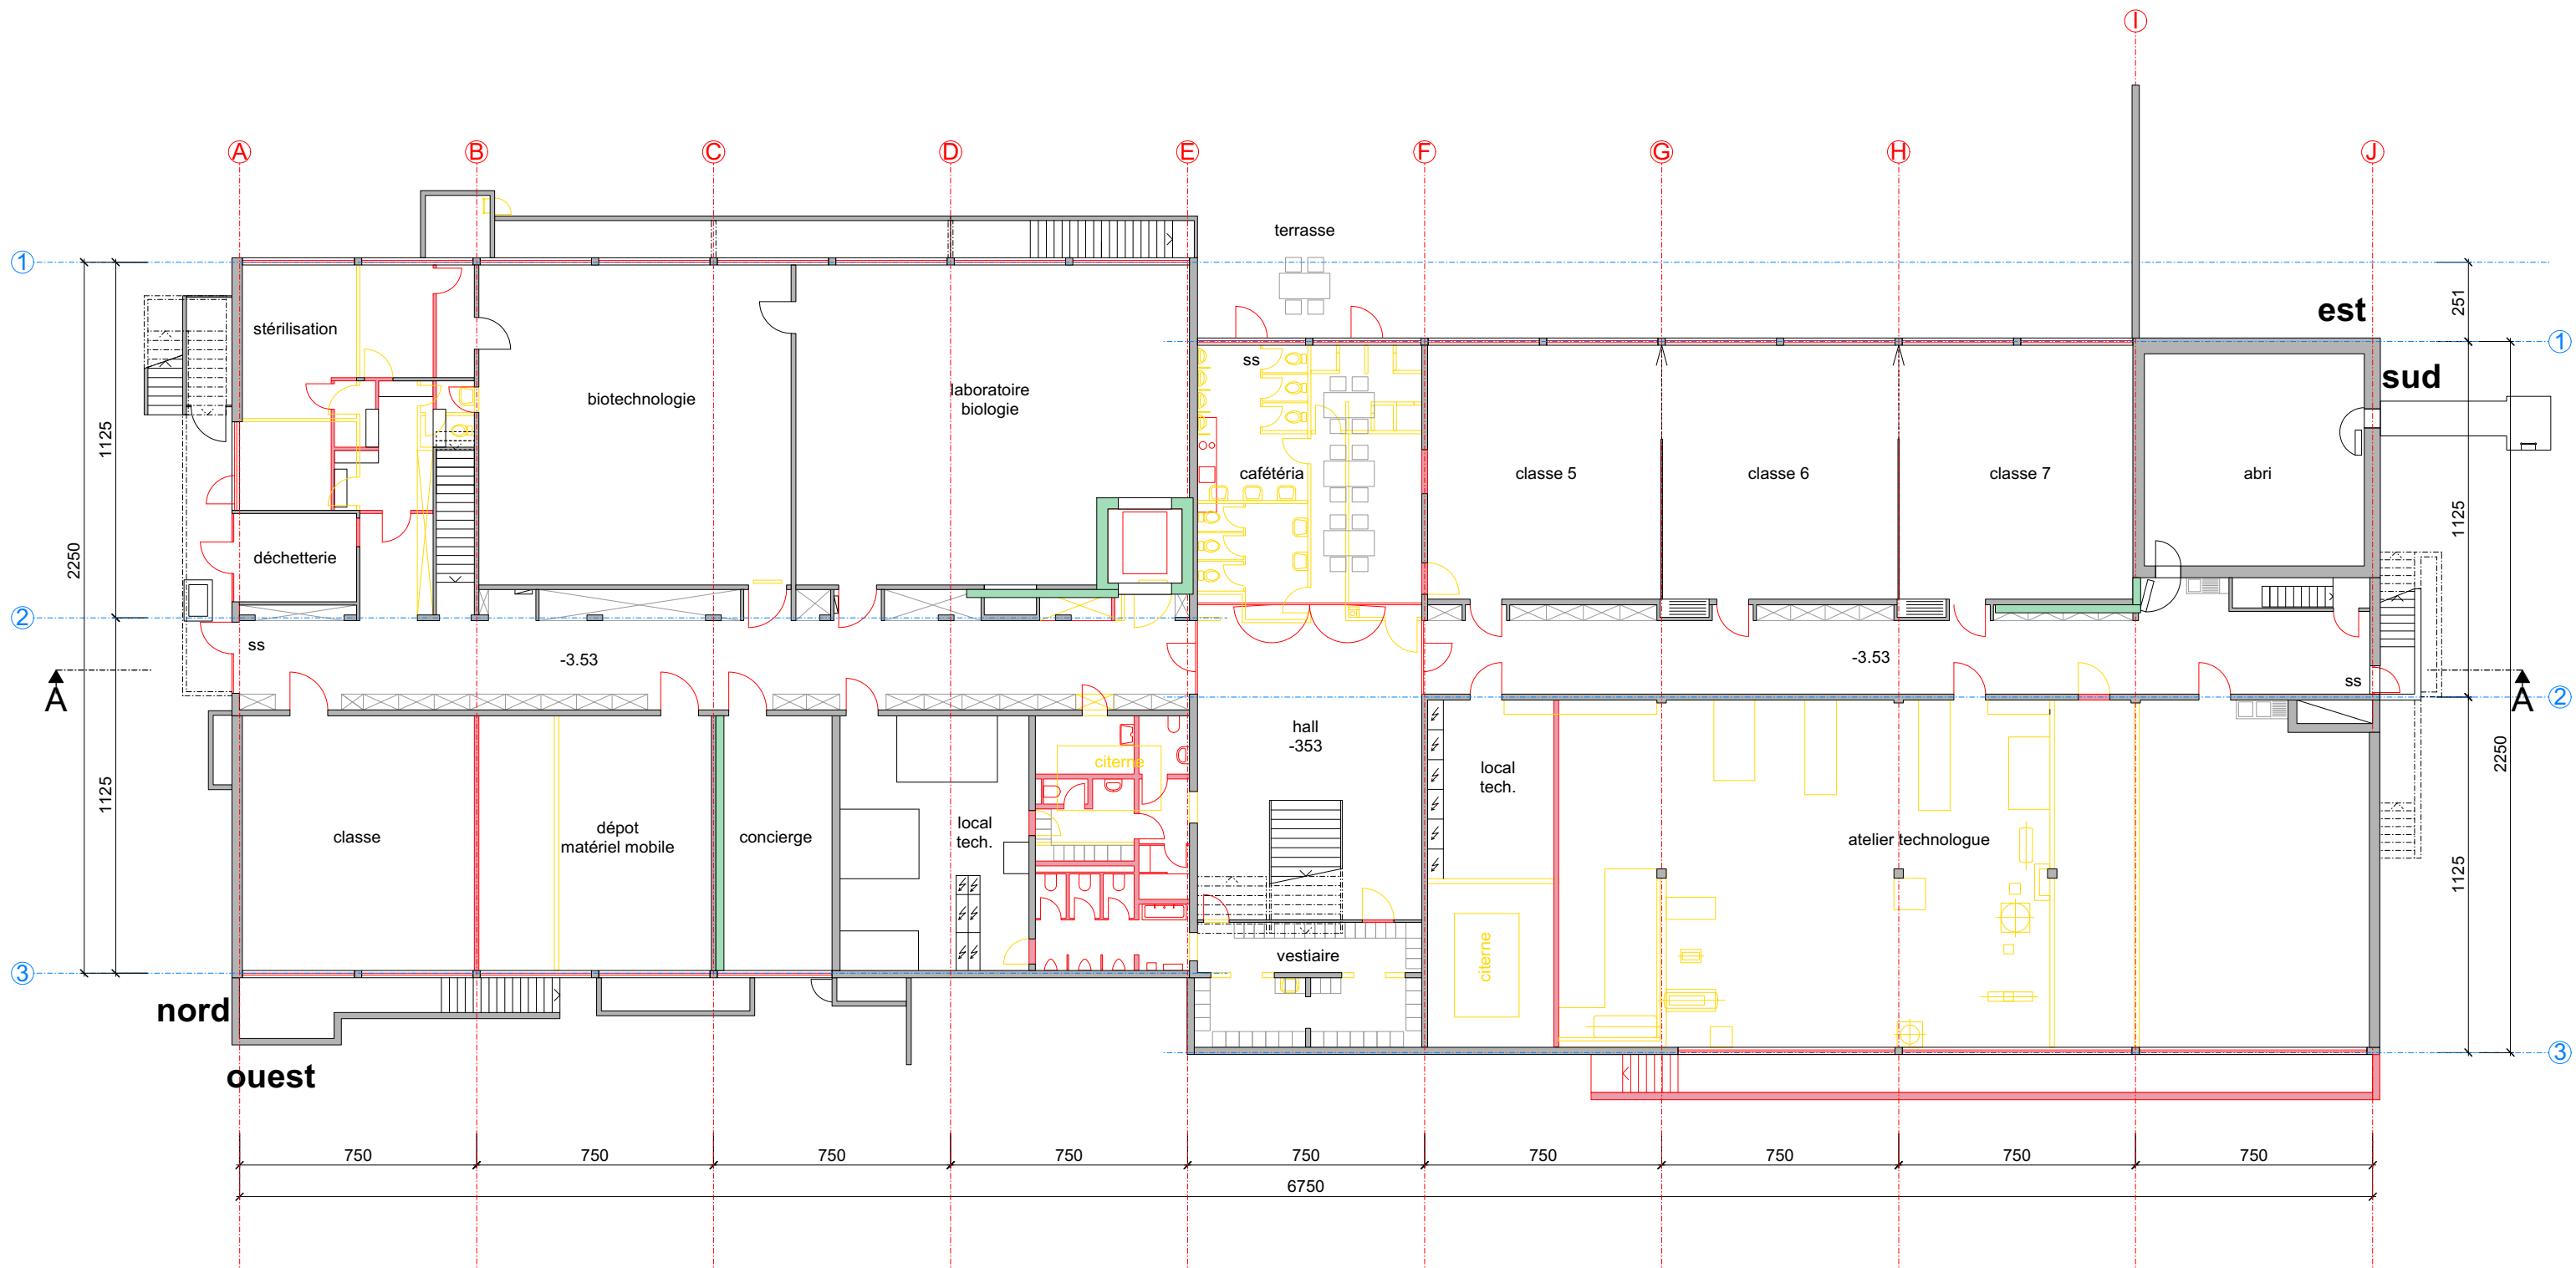

## Projet

### EPIC - Monthey

#### Architecte

GayMenzel sàrl, Architectes epfz dipl-ing fas sia  
Avenue de l'Industrie 8 . CH-1870 Monthey  
Tel +41 24 475 70 80 mail@gaymenzel.com

#### Maitre d'Ouvrage


Etat du Valais, 1950 Sion

## E.1-1

rez-de-chaussée inférieur  
1/200 sur A3 par dt  
30.10.2018

index | date | par | modif.

.	.	.	.
.	.	.	.
.	.	.	.
.	.	.	.

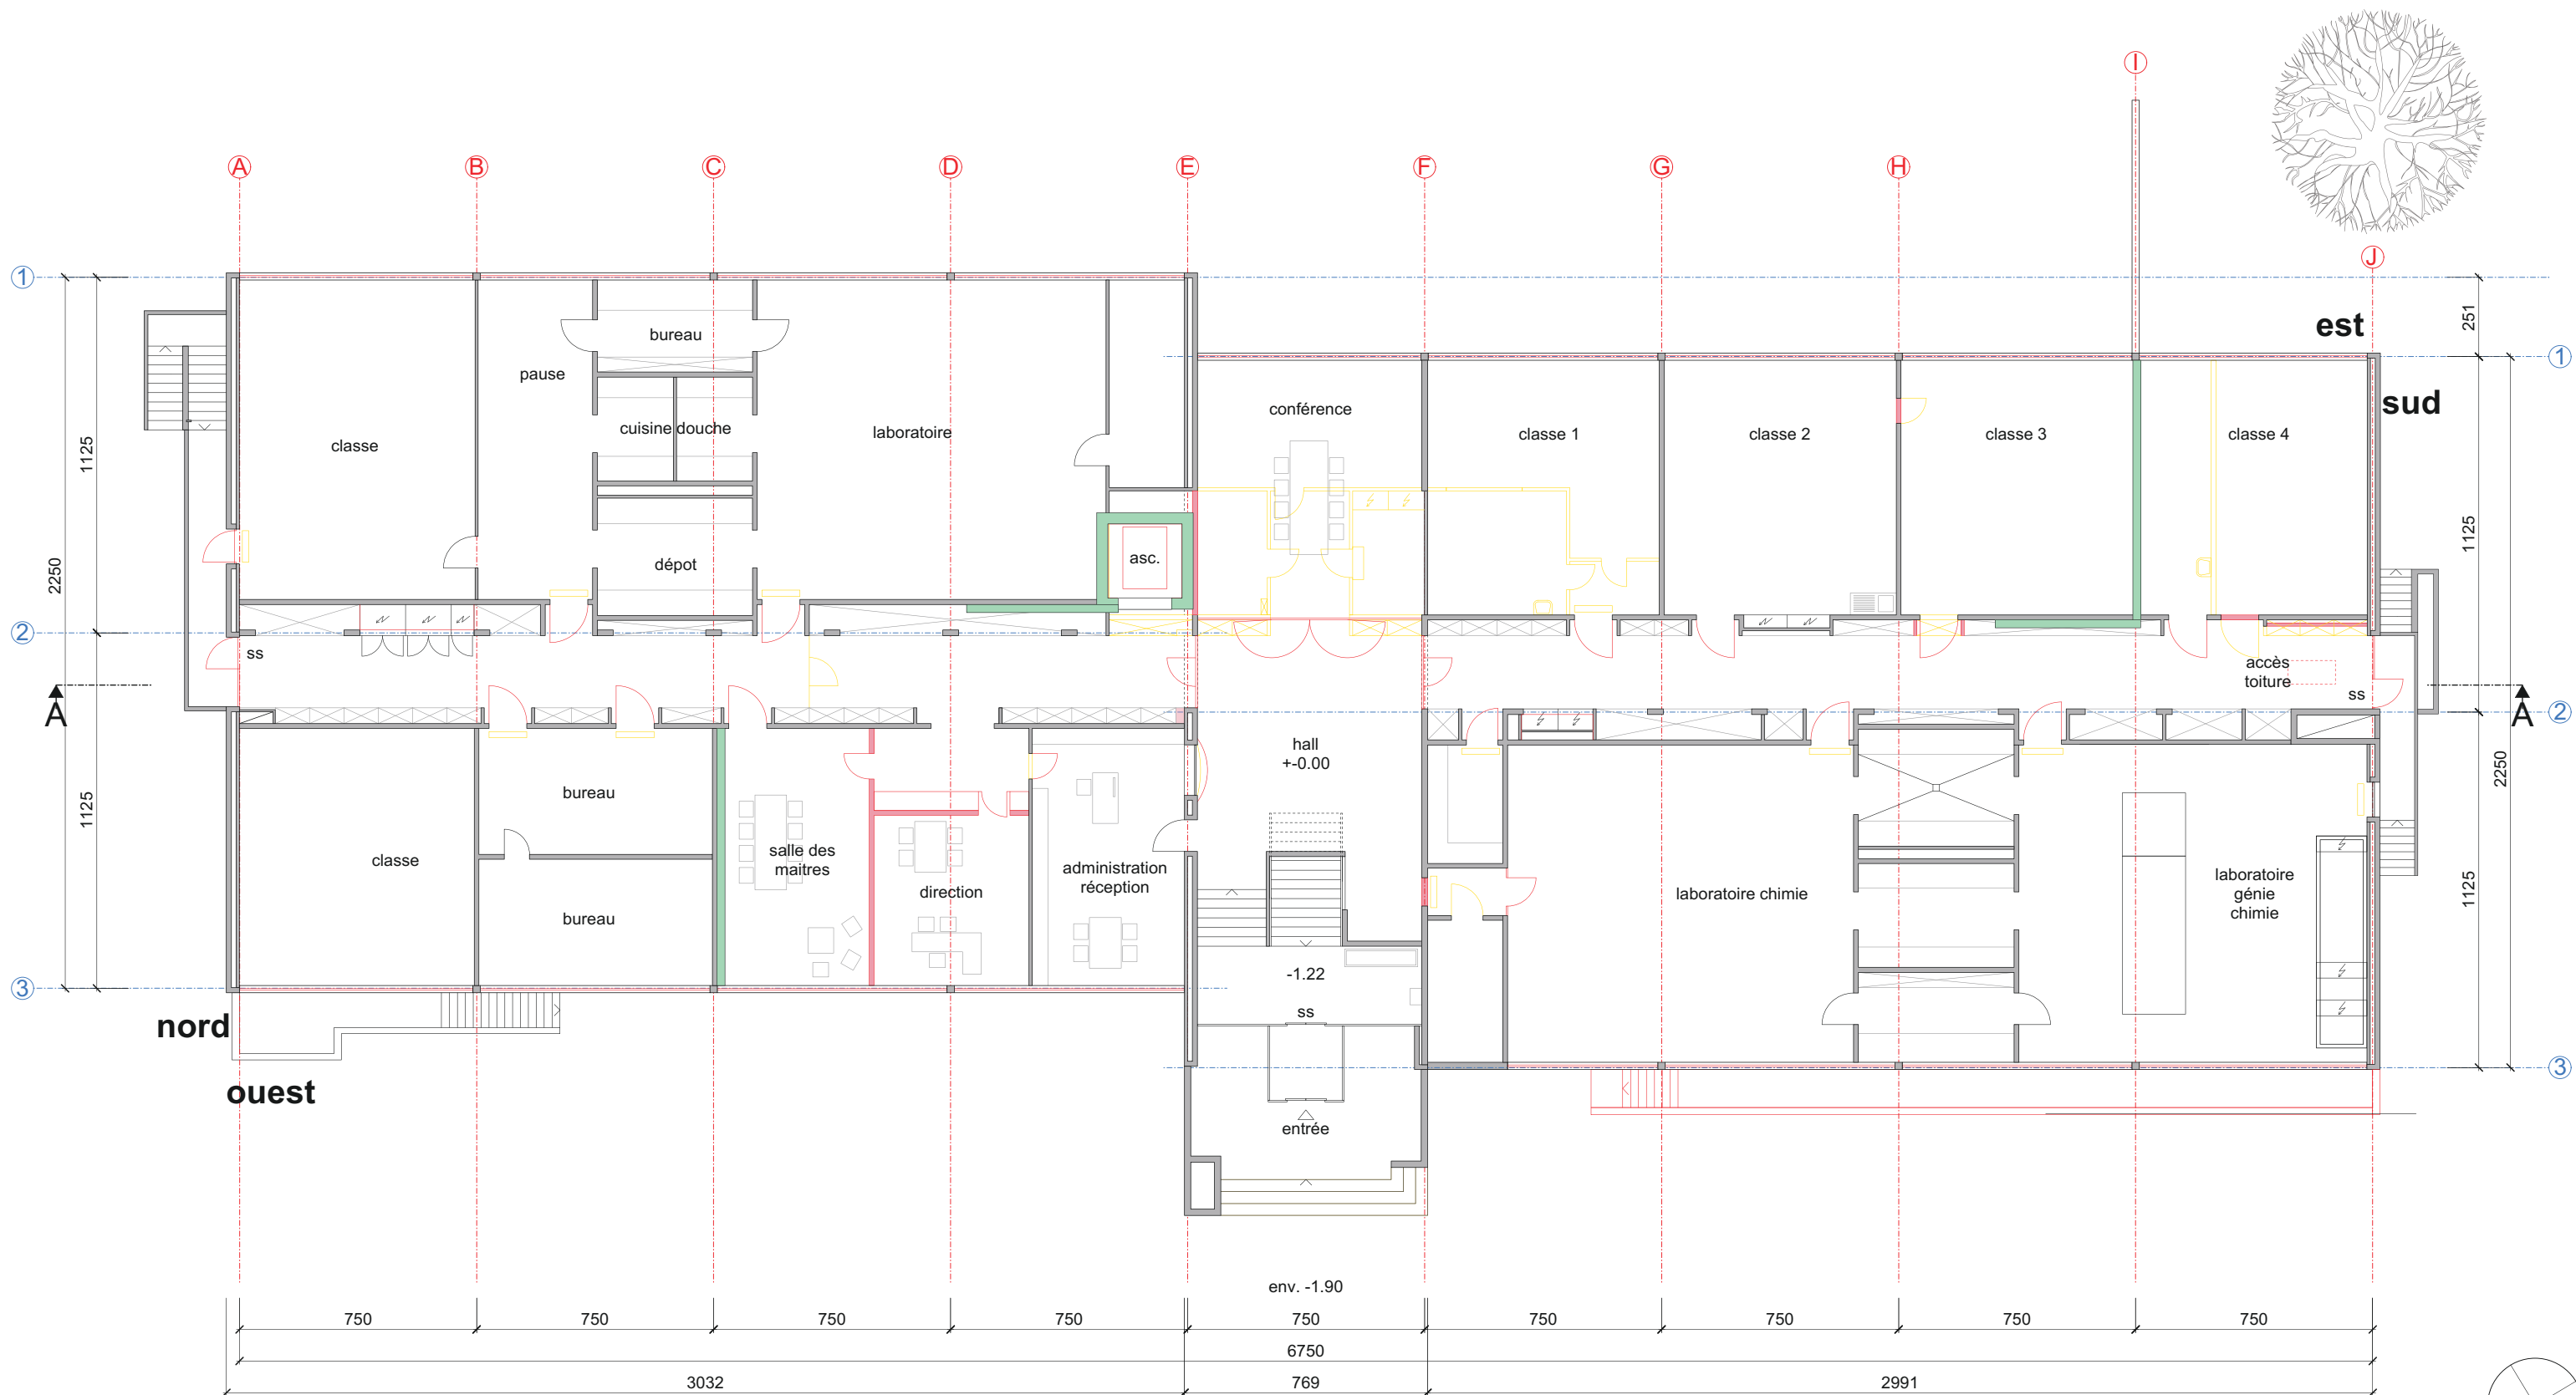

## Projet

### EPIC - Monthey

#### Architecte

GayMenzel sàrl, Architectes epfz dipl-ing fas sia  
Avenue de l'Industrie 8 . CH-1870 Monthey  
Tel +41 24 475 70 80 mail@gaymenzel.com

#### Maitre d'Ouvrage


Etat du Valais, 1950 Sion

## E.1-2

rez-de-chaussée supérieur  
1/200 sur A3 par dt  
30.10.2018

index | date | par | modif.

.	.	.	.
.	.	.	.
.	.	.	.
.	.	.	.

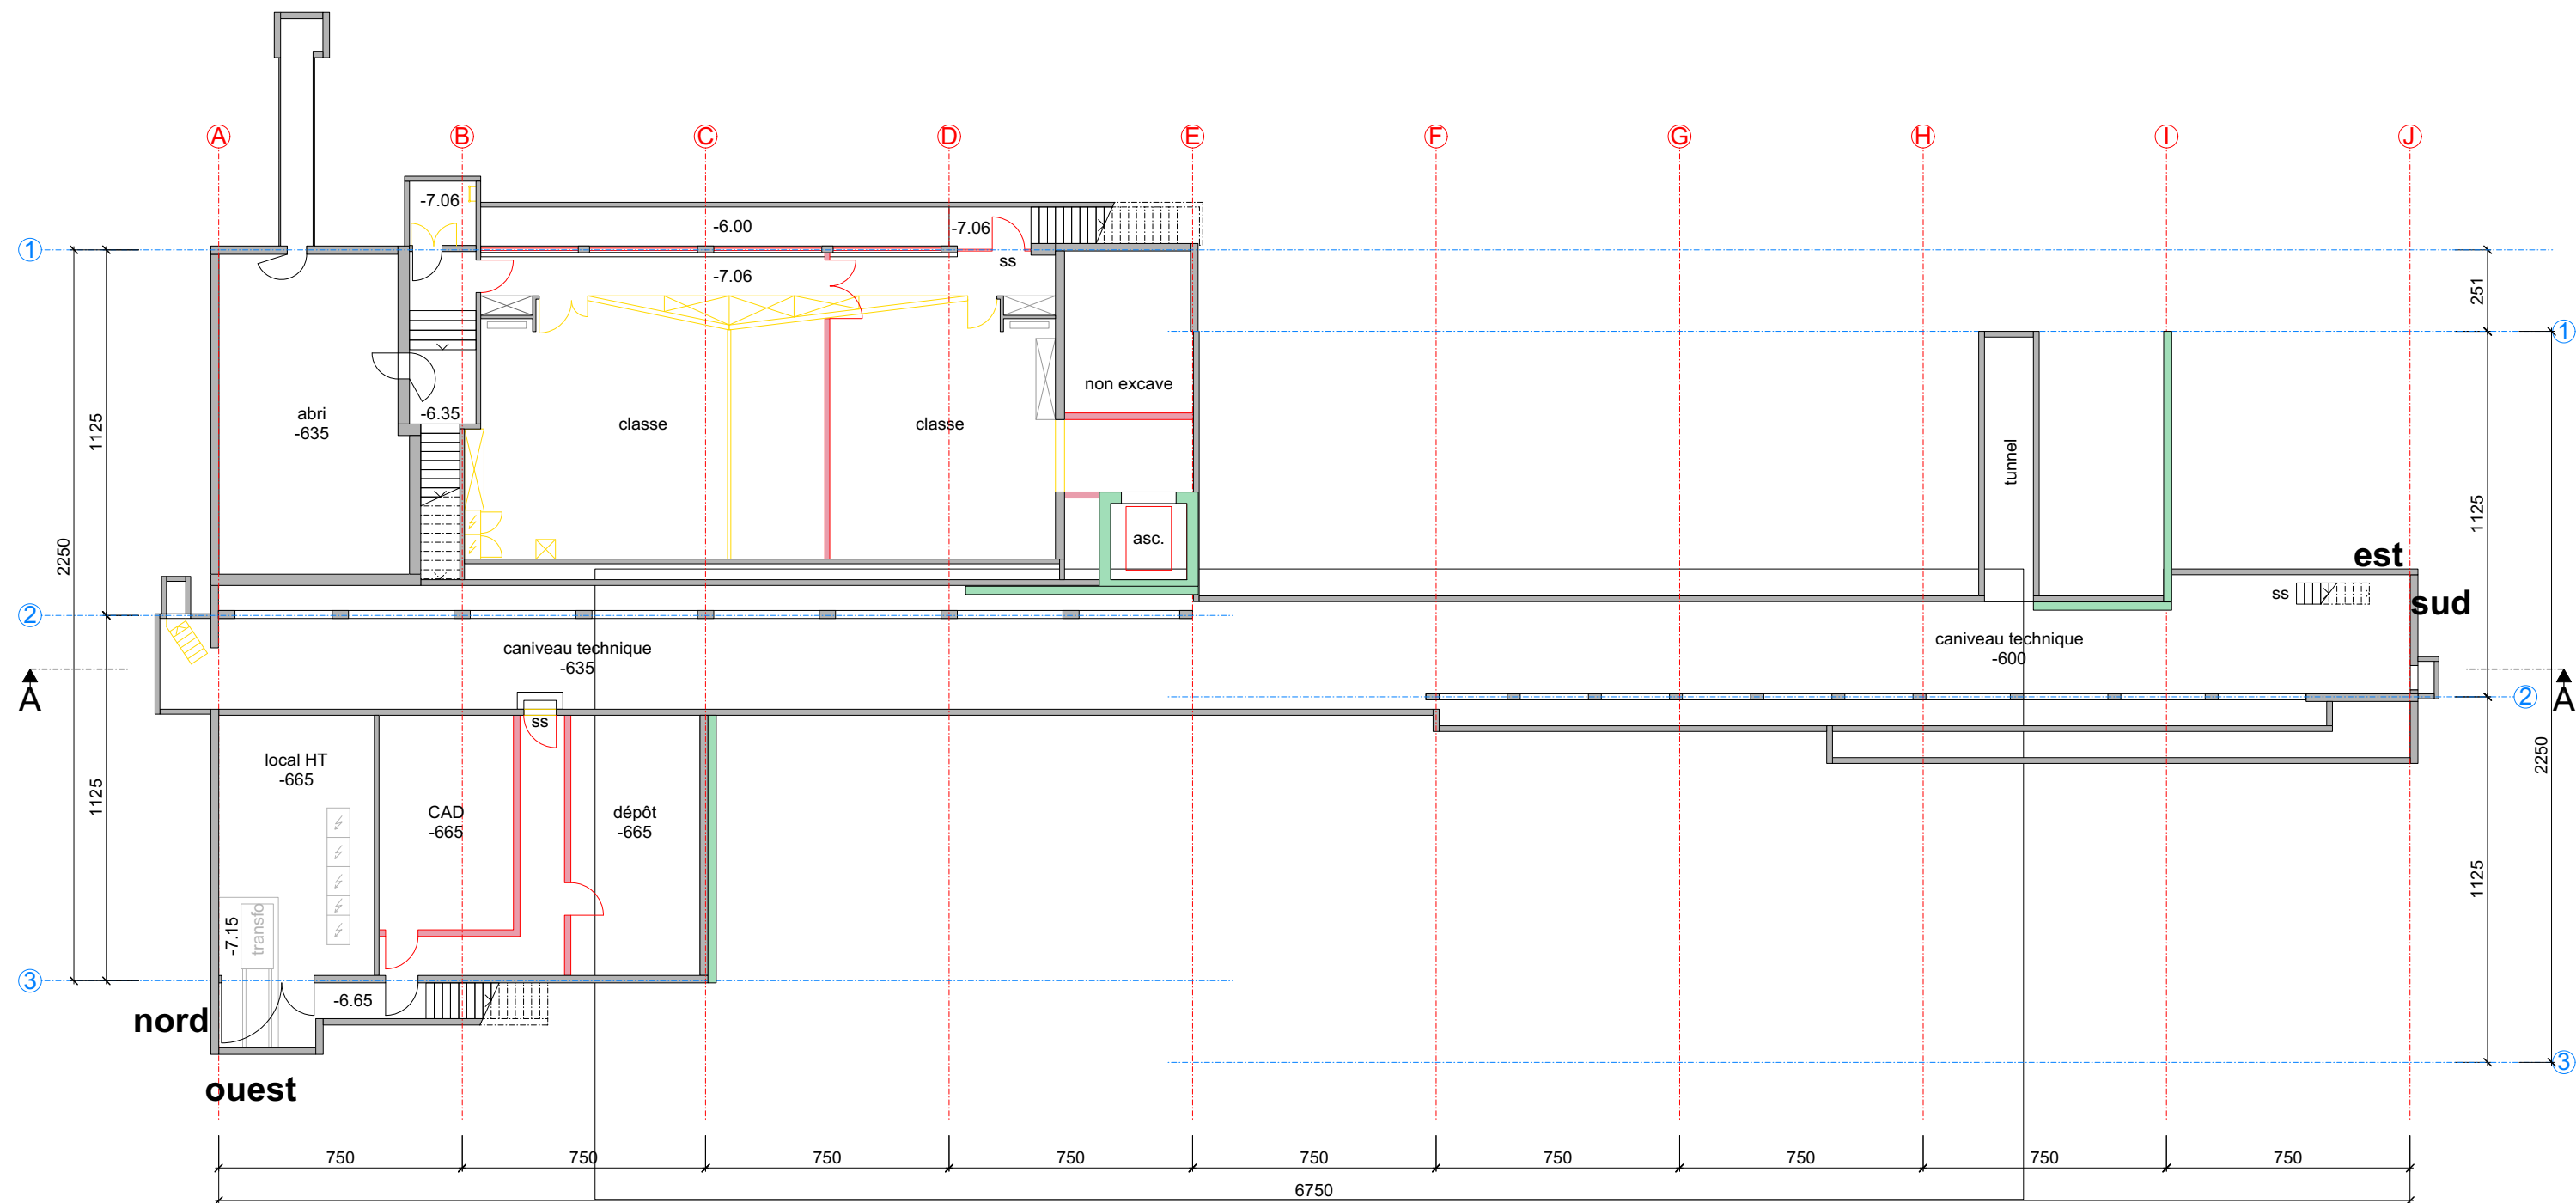

## Projet

EPIC - Monthey

### Architecte

GayMenzel sàrl, Architectes epfz dipl-ing fas sia  
Avenue de l'Industrie 8 . CH-1870 Monthey  
Tel +41 24 475 70 80 mail@gaymenzel.com

### Maitre d'Ouvrage


Etat du Valais, 1950 Sion

## E.1-3

sous-sol  
1/200 sur A3 par dt  
30.10.2018

index | date | par | modif.

.	.	.	.
.	.	.	.
.	.	.	.
.	.	.	.

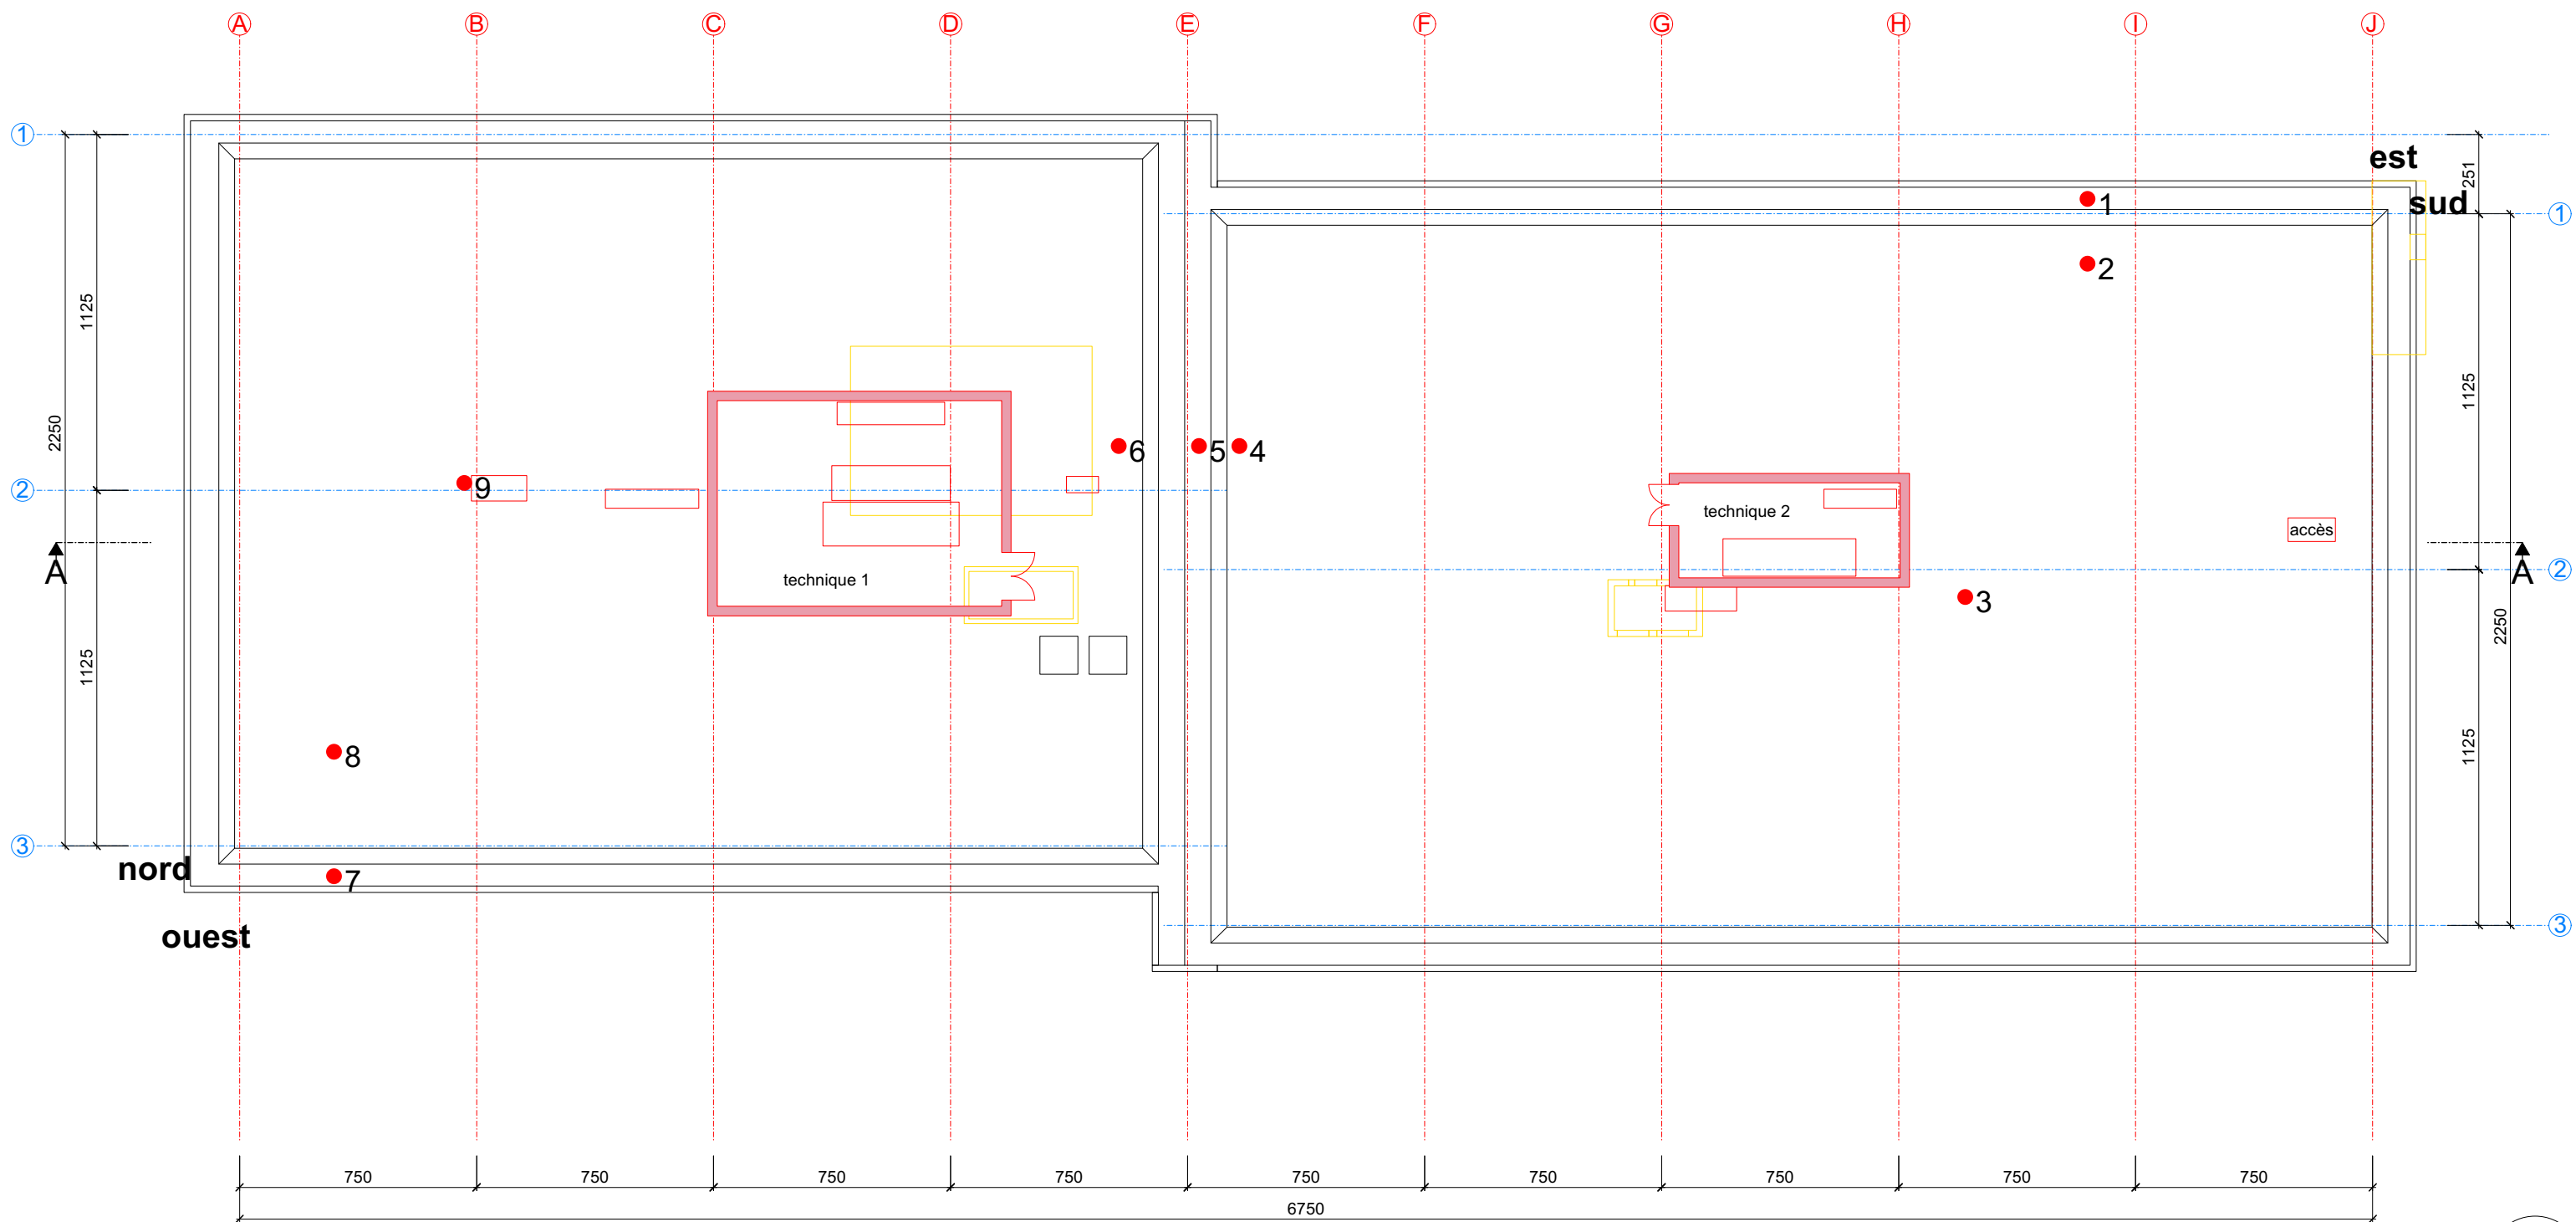


**Projet**  
**EPIC - Monthey**

**Architecte**  
GayMenzel sàrl, Architectes epfz dipl-ing fas sia  
Avenue de l'Industrie 8 . CH-1870 Monthey  
Tel +41 24 475 70 80 mail@gaymenzel.com

**Maitre d'Ouvrage**  
Etat du Valais, 1950 Sion

**E.1-4**

toiture			
1/200 sur A3 par dt			
30.10.2018			
index	date	par	modif.
.	.	.	.
.	.	.	.
.	.	.	.
.	.	.	.

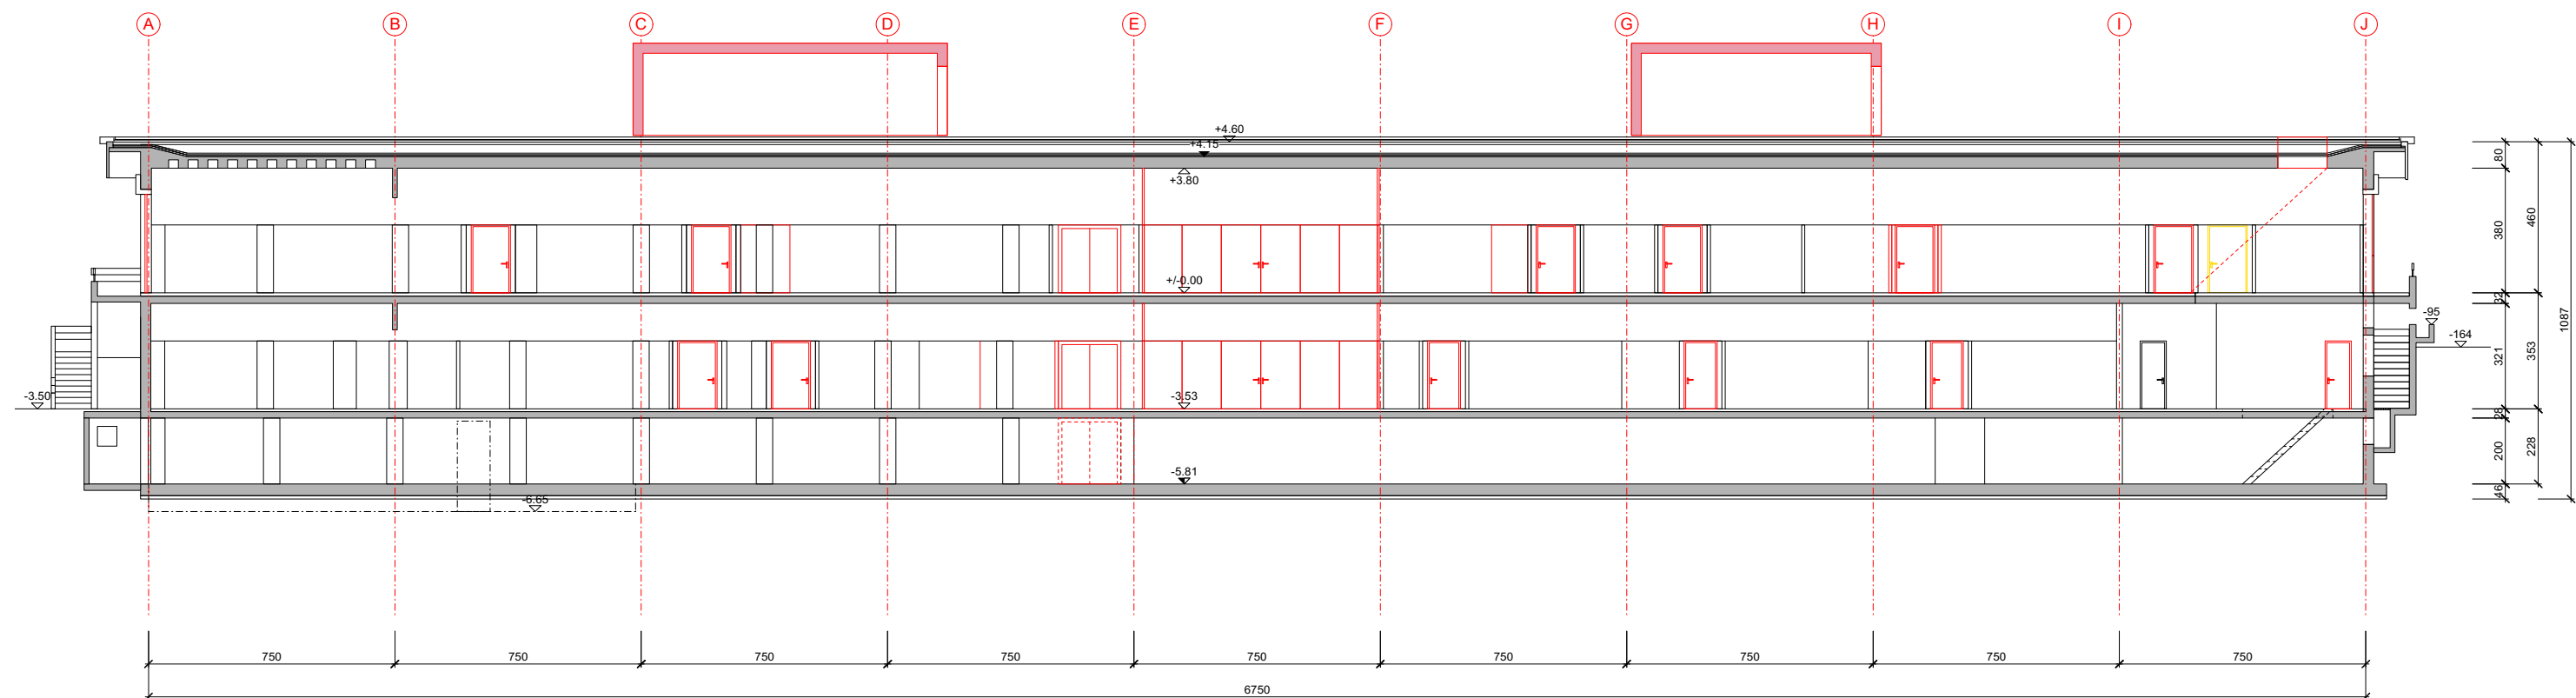

## Projet

### EPIC - Monthey

#### Architecte

GayMenzel sàrl, Architectes epfz dipl-ing fas sia  
Avenue de l'Industrie 8 . CH-1870 Monthey  
Tel +41 24 475 70 80 mail@gaymenzel.com

#### Maitre d'Ouvrage


Etat du Valais, 1950 Sion

## E.2-1


coupe A-A  
1/200 sur A3 par xm  
30.10.2018

index	date	par	modif.
-------	------	-----	--------


.	.	.	.
.	.	.	.
.	.	.	.
.	.	.	.

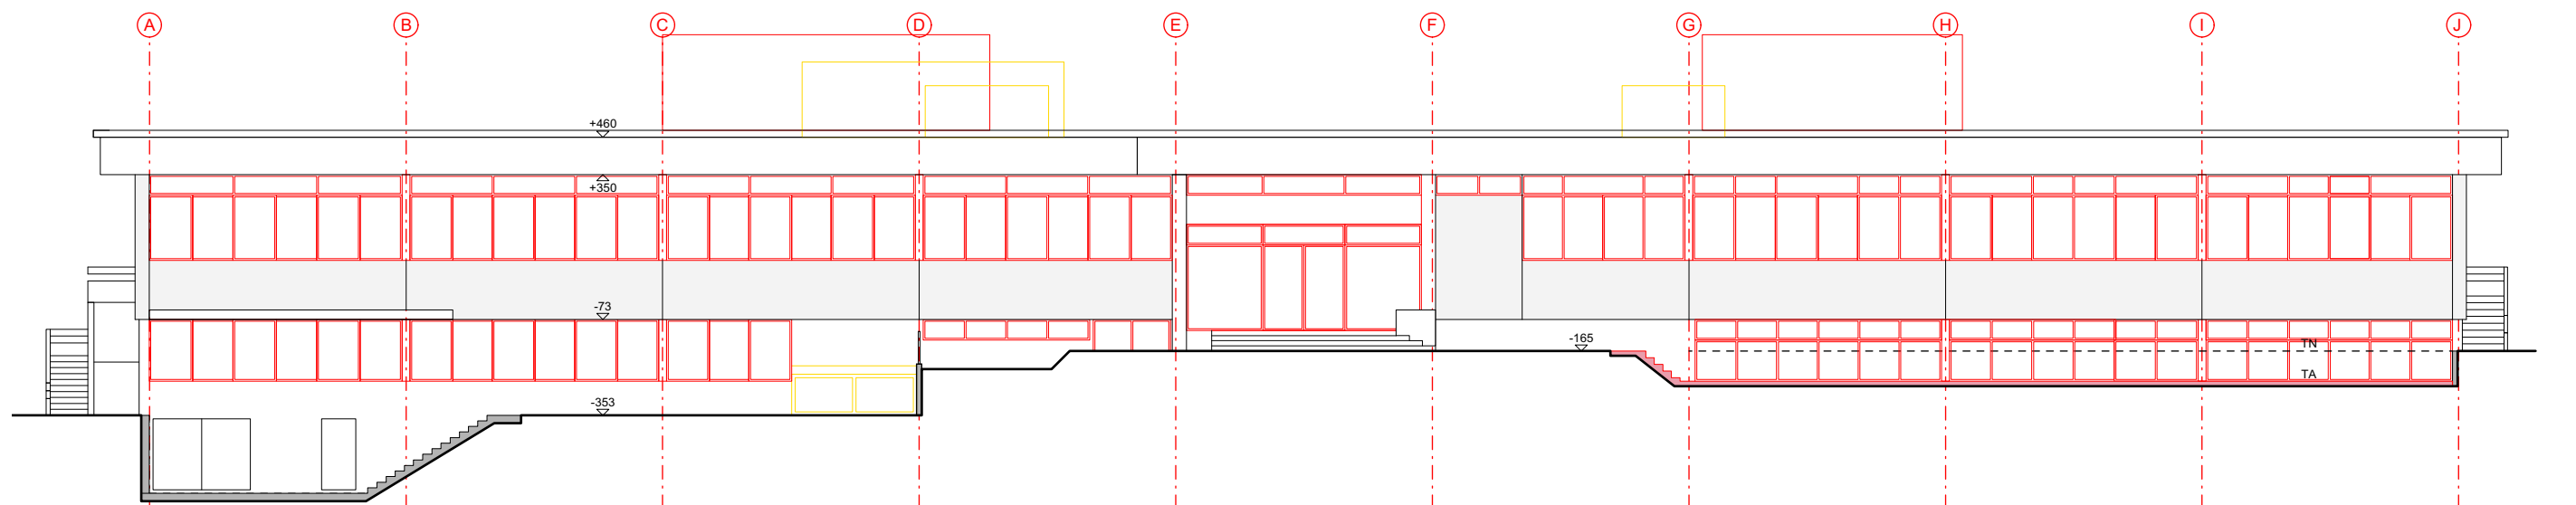


façade ouest

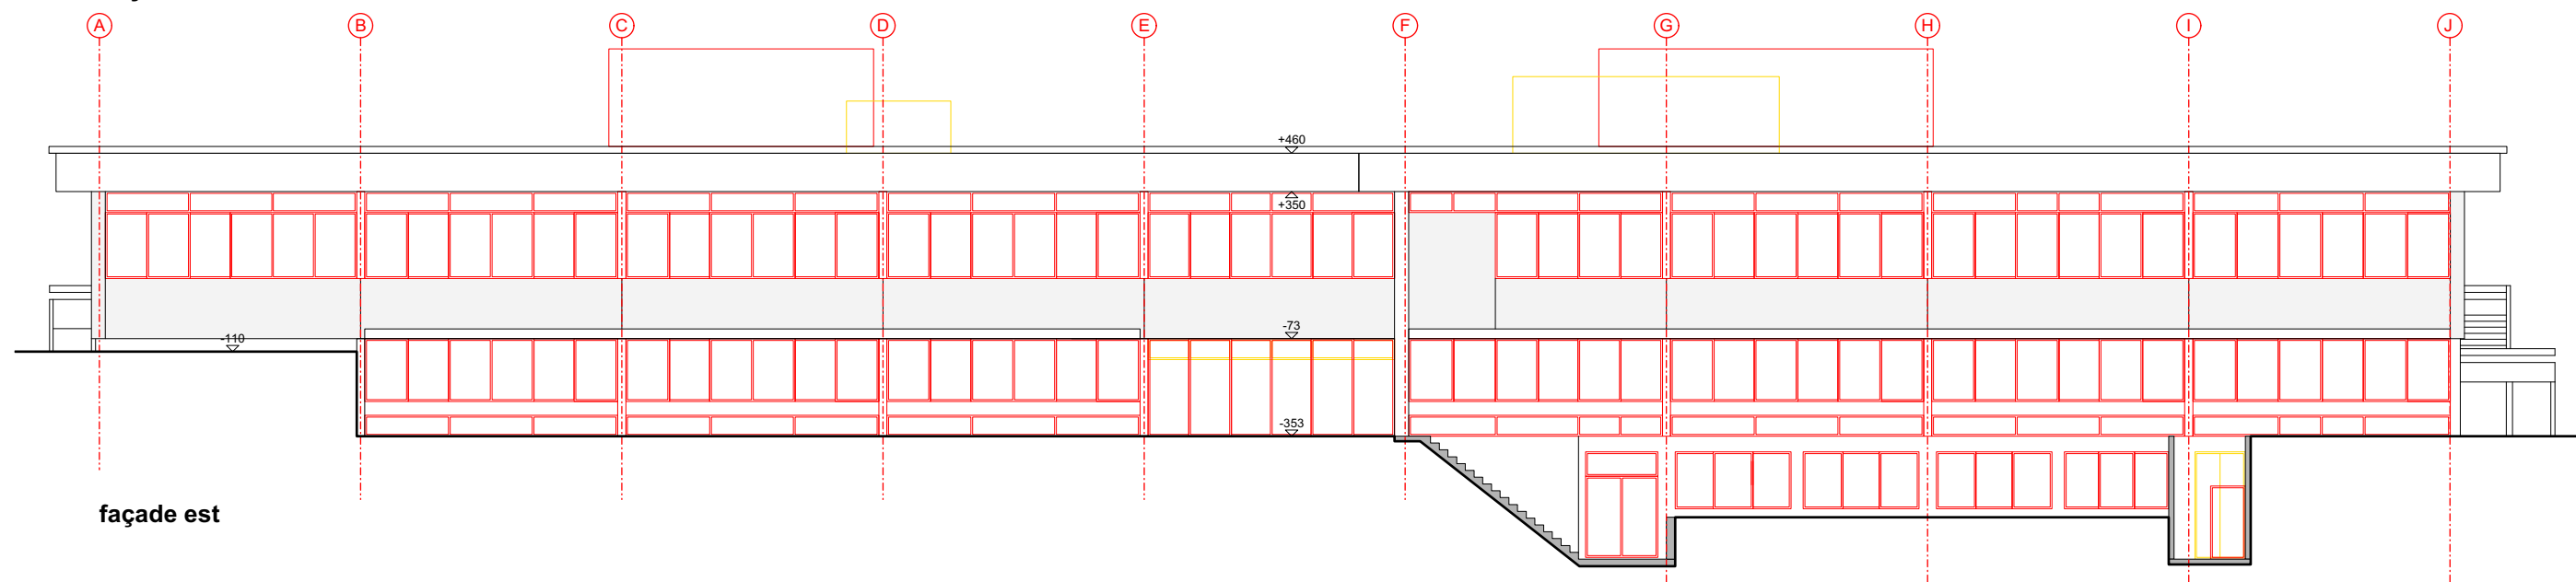

façade est

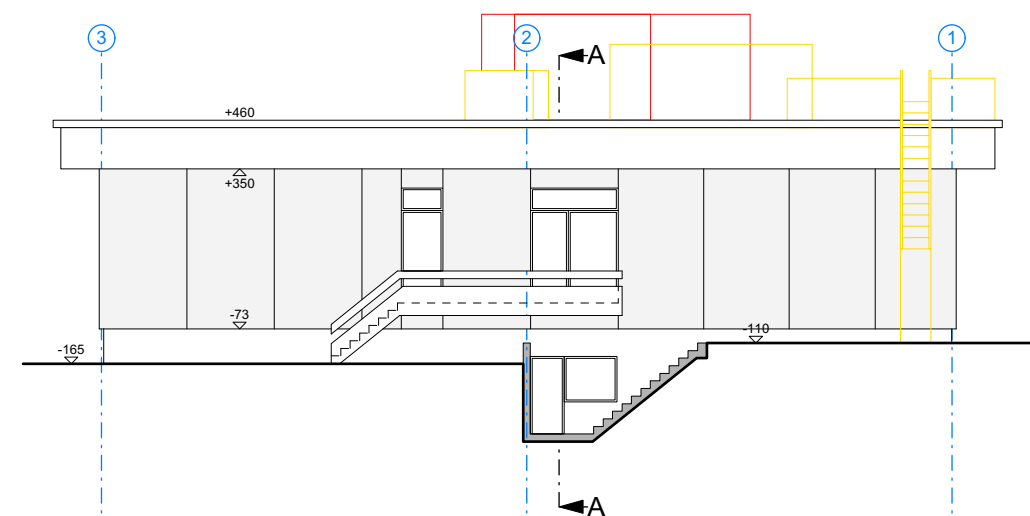

façade sud

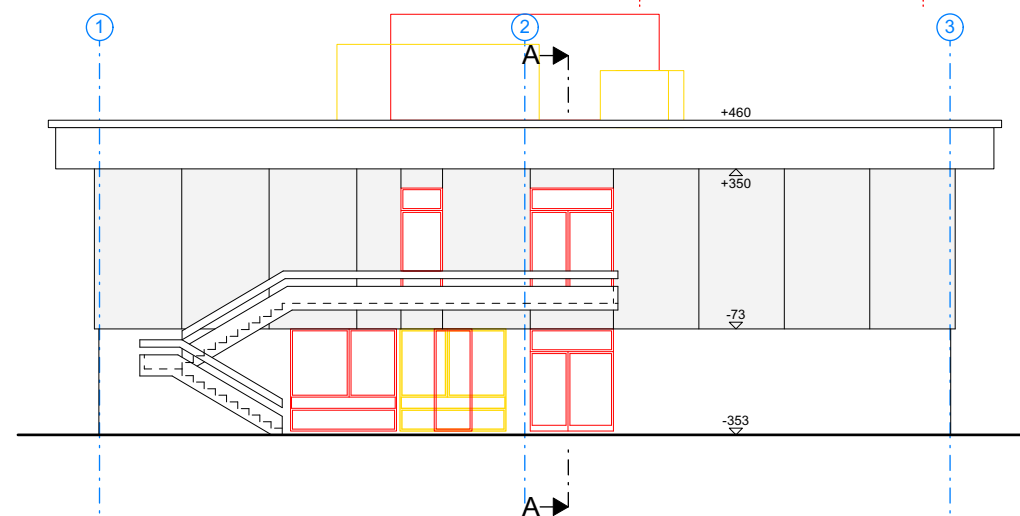

façade nord

## Projet

### EPIC - Monthey

#### Architecte

GayMenzel sàrl, Architectes epfz dipl-ing fas sia  
Avenue de l'Industrie 8 . CH-1870 Monthey  
Tel +41 24 475 70 80 mail@gaymenzel.com

#### Maitre d'Ouvrage





Etat du Valais, 1950 Sion

## E.3-1

façades  
1/200 sur A3 par dt  
30.10.2018

index date par modif.

.	.	.	.
.	.	.	.
.	.	.	.
.	.	.	.

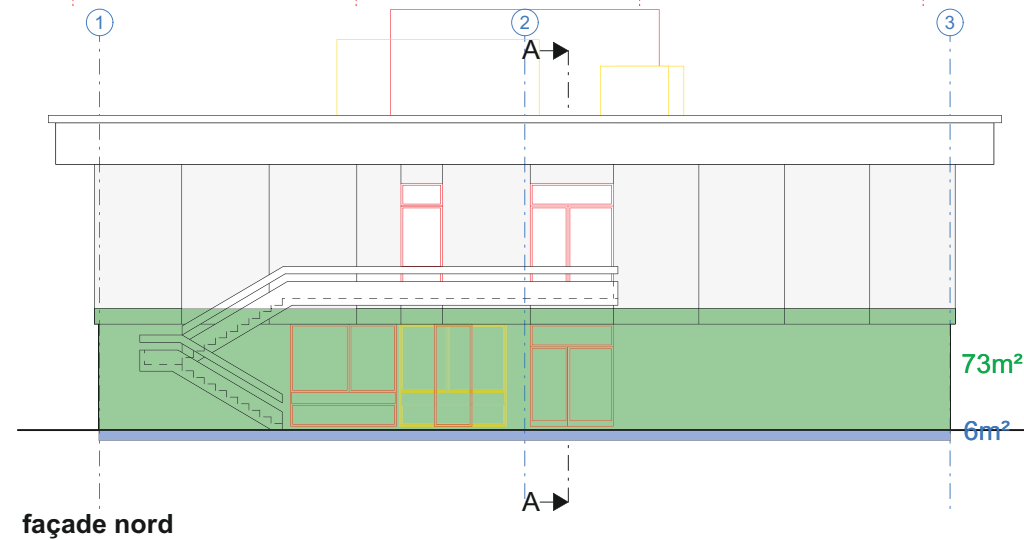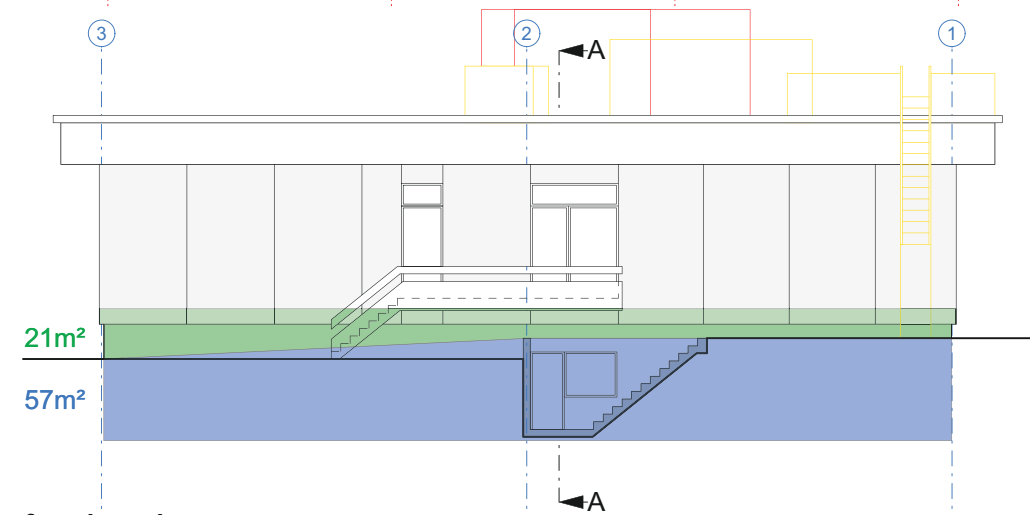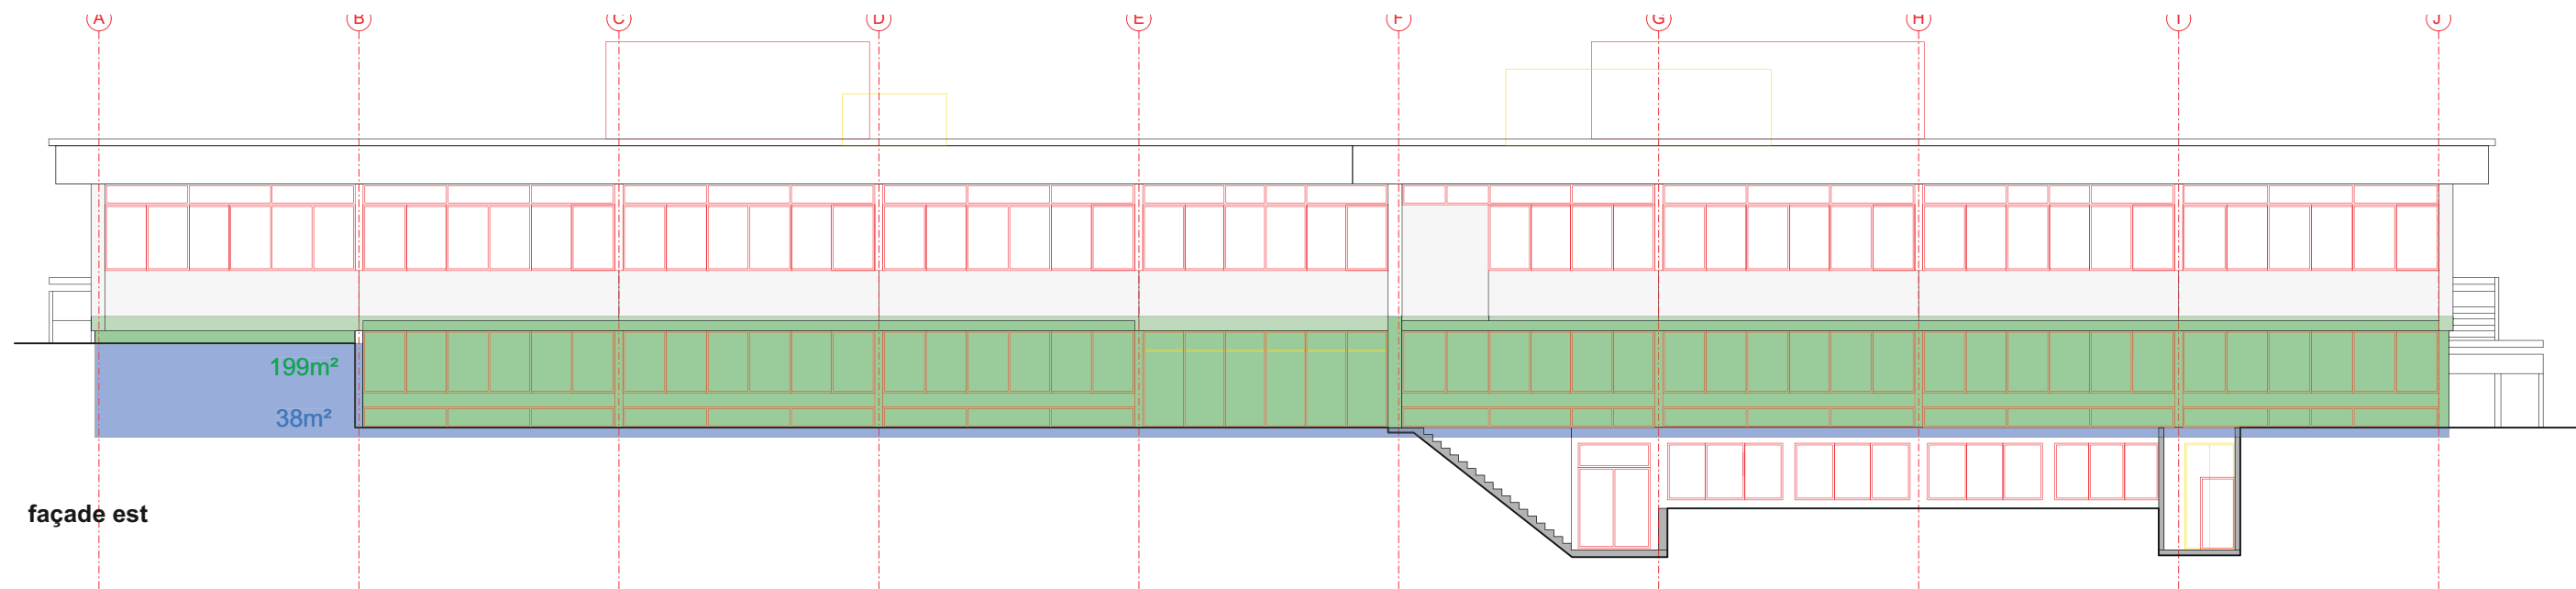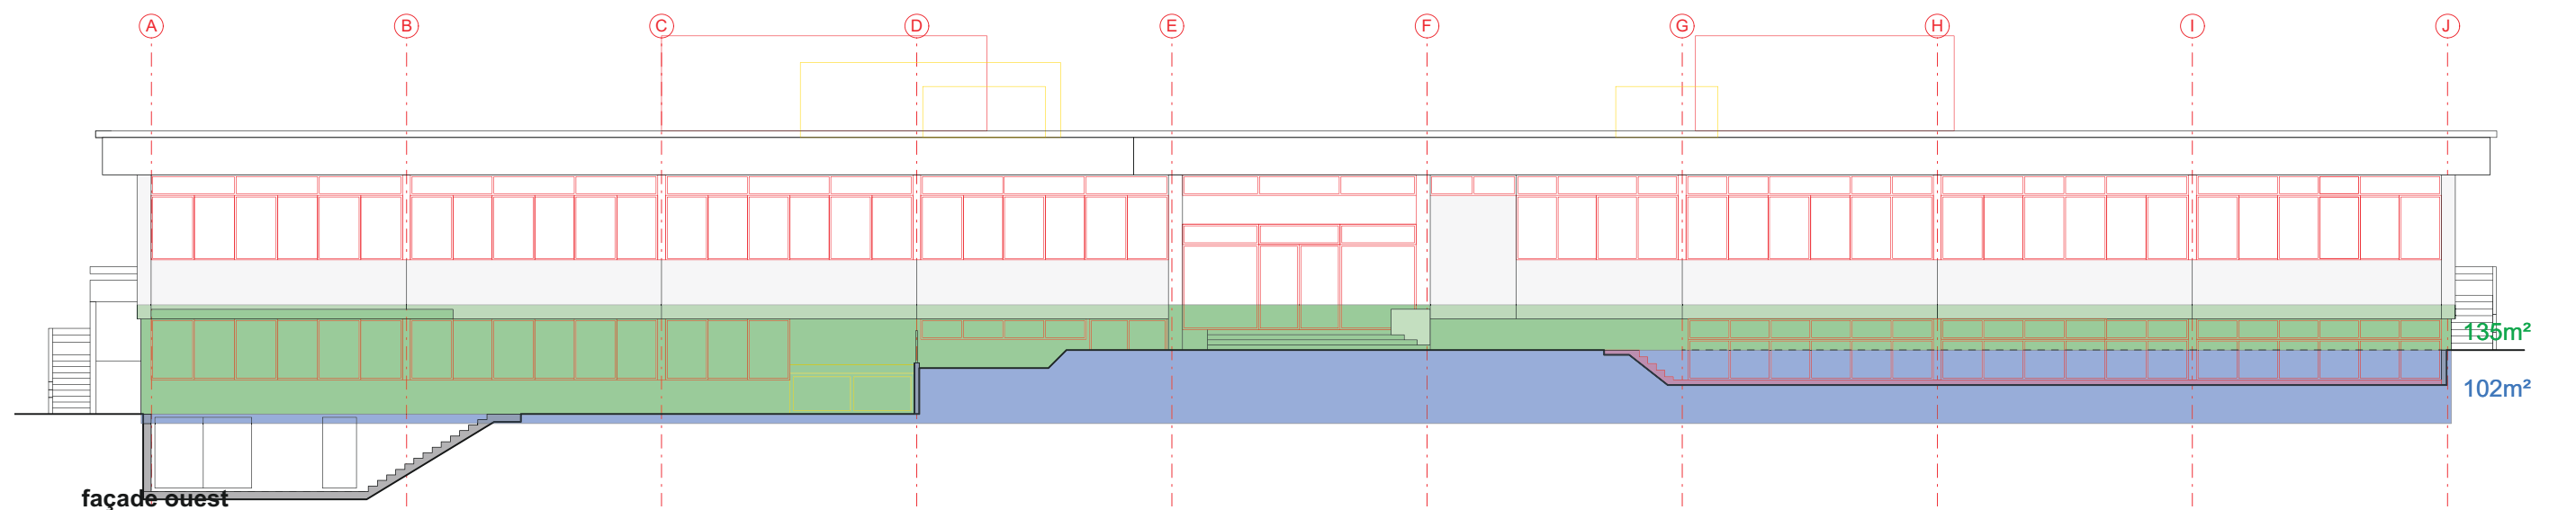

rez inférieur

surfaces hors terre = 135+199+21+73 = 428m<sup>2</sup>

surfaces enterrés = 102+38+57+6 = 203m<sup>2</sup>

surface totale = 428+203 = 631m<sup>2</sup>

la surface hors terre correspond au 68% de la surface totale

## Projet

### EPIC - Monthey

#### Architecte

GayMenzel sàrl, Architectes epfz dipl-ing fas sia  
Avenue de l'Industrie 8 . CH-1870 Monthey  
Tel +41 24 475 70 80 mail@gaymenzel.com

#### Maitre d'Ouvrage

Etat du Valais, 1950 Sion


## E.3-1

façades  
1/200 sur A3 par dt  
26.07.2018


index | date | par | modif.

.	.	.	.
.	.	.	.
.	.	.	.
.	.	.	.




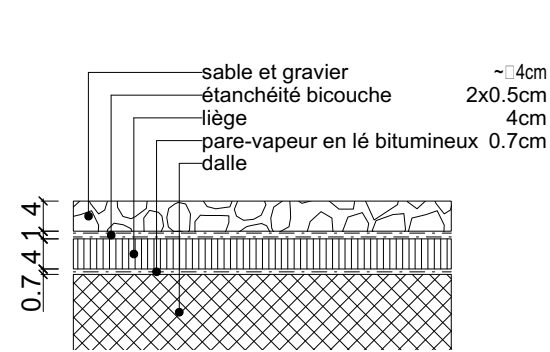


sondages 1 et 7

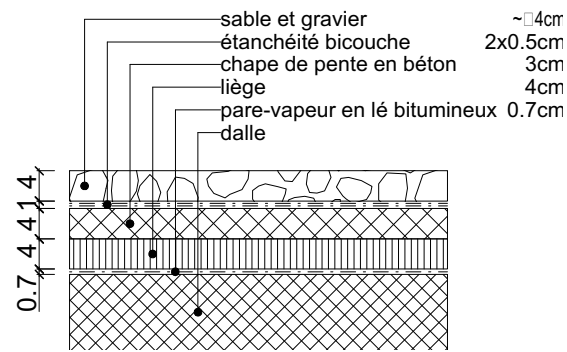


sondage 6

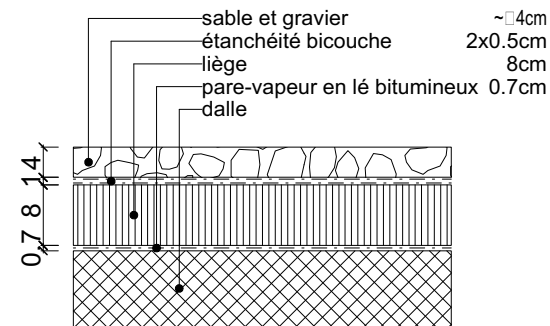


sondages 2, 3, 4, 8, 10

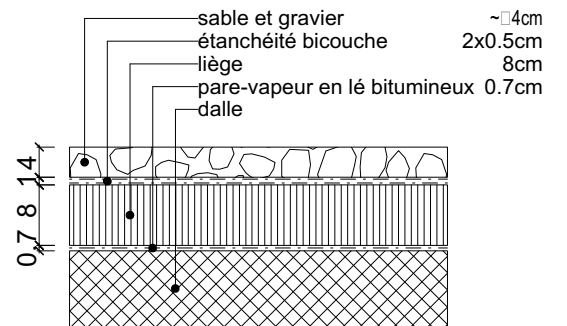

sondage 9:  
humide sous le pare-vapeur

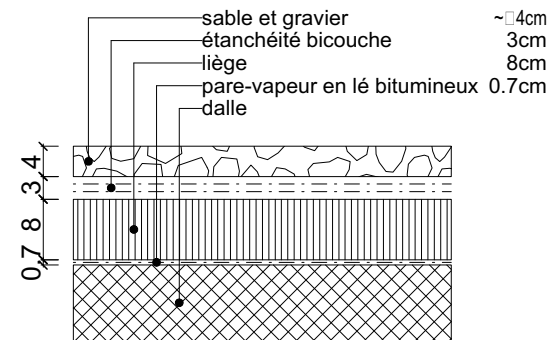

sondage 5

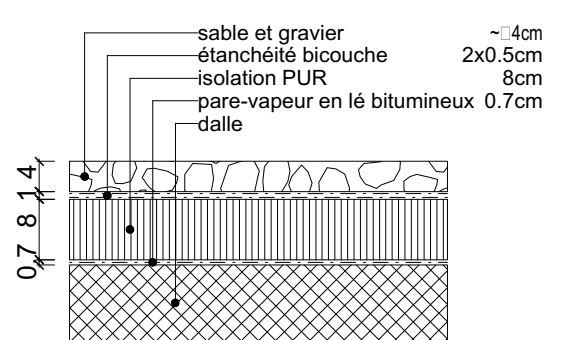

sondage 11

**Projet**  
**EPIC - Monthey**

**Architecte**  
GayMenzel sàrl, Architectes epfz dipl-ing fas sia  
Avenue de l'Industrie 8 . CH-1870 Monthey  
Tel +41 24 475 70 80 mail@gaymenzel.com

**Maitre d'Ouvrage**  
Etat du Valais, 1950 Sion

**D.1-1**

détails sondages toiture				
1/10 sur A3 par xm				
07.08.2018				
index	date	par	modif.	
.	.	.	.	
.	.	.	.	
.	.	.	.	
.	.	.	.	