



VORBEHALT
Dieser Plan ist eine nicht rechtsverbindliche
Zusammenfassung von allen verfügbaren Unterlagen.
Vor Baubeginn sind sämtliche Angaben
durch die Werke zu überprüfen.
Tote Leitungen sind nicht Eingezeichnet!

Alle Durchmesserangaben in [mm]

Die Grundsituation der amtlichen Vermessung wurde
durch die IWAG Ingenieure AG ergänzt und angepasst

Legende

Abwasser WWS			Leitungseigentum unbekannt
Abwasser WNI			Leitungseigentum unbekannt
Abwasser MWR			Leitungseigentum unbekannt
Versickerungsleitungen WAR			Leitungseigentum unbekannt
Elektrikalt (EWZ, AEW)			
Telefon (Stabscom, Sunrise, C&T Telecom)			
Gas Zölich (Energie 300° AG)			
Kraftstoffleitungen			
Fernwärme			
Cablecom im WLK			
Lichtleiter im WLK			
Lichtleiter im WLK u. Kandlen (ERZ)			
Wasser (Trickwasser)			
Wasser im WLK			
Brauchwasser im WLK			
Kühlwasser			
Dampf und Kondensat			
Druckluft im WLK			
Zäune und Tore			
Verkehrsmittelkanal			

Für die Richtigkeit, Lagegenauigkeit und Vollständigkeit der eingetragenen Leitungen oder Entwässerungsanlagen außerhalb des Areals KHKW Hagenholz leistet die IWAG Ingenieure AG keine Gewähr. Die genaue Lage der eingetragenen Medien ist vor Beginn von Bauarbeiten bei den Werken und Fachdiensten zu erheben und vor Ort zu sondieren. Der Unternehmer haftet für die Beschädigungen derselben.

Nicht erfasst wurden
- Fallstränge ab OK Boden Erdgeschoss
- Nicht erdverlegte Entwässerungselemente

Alle Entwässerungselemente in den Gebäuden, Erdgeschoss haben die Höhenangaben aus den Bauplänen


Plan Nummern ERZ 2A000000001
Kataster Nummer Kat.-Nr. 5697

2A000000001		Liegenschaften	2A0000000024		Gas
2A0000000012		Wasser WfVZ	2A0000000025		Kraftstoff
2A0000000013		Wasser WLK	2A0000000026		Elektrizität
2A0000000014		Brauchwasser	2A0000000027		Telefon
2A0000000015		WAS	2A0000000028		Telefon WLK
2A0000000016		WAS Text	2A0000000029		Werttelefon
2A0000000017		WAI	2A0000000030		Cablecom
2A0000000018		WAI Text	2A0000000031		Lichtleiter WLK
2A0000000019		WAR	2A0000000033		Zäune / Tore
2A0000000020		WAR Text			
2A0000000021		Dampf/Kond.			
2A0000000022		Druckluft			
2A0000000023		Fernwärme			


Änderungsindex

IND.	DAT.	GEZ.	GEPR.	GEN.	ÄNDERUNG	PLAN NR.
	02.12.1993	-	TBF	AWZ	Erstellung	
A	09.19.1994	Se	TBF	AWZ	Nachführung	TBF 9246-2
B	03.02.2002	gr	IWAG	ERZ	Neuerstellung, Nachführung	380-061-2400 01
C	05.10.2004	gf	IWAG	ERZ	Nachführung, Leitungsumlegung	380-064-701
D	05.10.2005	gf	IWAG	ERZ	Nachführung, Energiezentrale	380-065-701
E	10.10.2005	ph	IWAG	ERZ	Nachführung, Energiezentrale	380-065-701
F	01.10.2006	dk	IWAG	ERZ	Nachführung	380-066-701
G	01.10.2007	pr	IWAG	ERZ	Nachführung	380-067-701
H	10.10.2007	pr	IWAG	ERZ	Neuerstellung, Nachführung	380-068-701
I	08.10.2009	dr	IWAG	ERZ	Nachführung	380-069-701
J	12.10.2013	dr	IWAG	ERZ	Nachf. + Neuerstll. LGZ uns LRZ LV03-LV95, Nachf. + Neuerstll. MFS + Heißwasserzähler	380-069-701
K	01.10.2017	dr	IWAG	ERZ	Videoüberwachung, ERZ Entwässerung + Plumbilis, MESS/Heißwasser-speicher	380-069-701
K	11.10.2017	dr	IWAG	ERZ		380-069-701

Übersicht KHKW Hagenholz

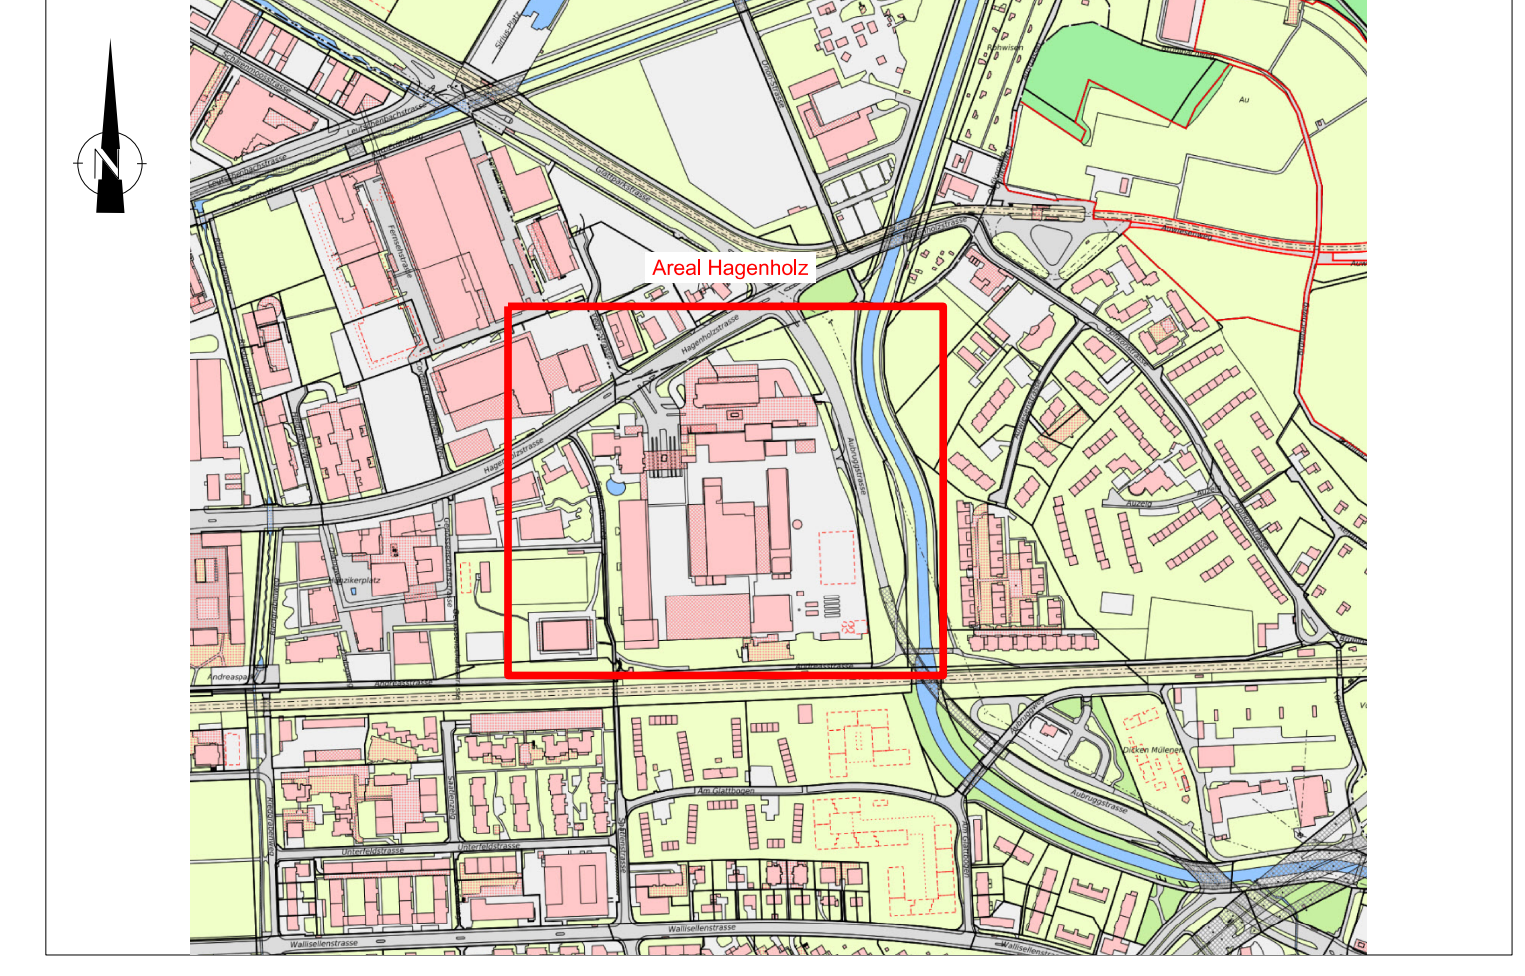

Leitungskataster ERZ

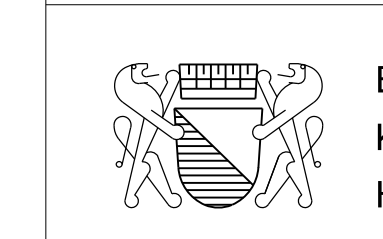

Entsorgung & Recycling Zürich
KHKW Hagenholz
Hagenholzstrasse 110, 8050 Zürich

Areal Hagenholz

Parzelle 5697
Stand: 05.03.2018

Situation 1 : 500

Plan Nummern ERZ:
2A000000001



Grüngasse 21
Postfach
8036 Zürich
T: 044/ 258 80 80
E-mail: swag@swag-ing.ch
Ingenieurbüro für Wasser-,
Abwasser- und Umwelttechnik