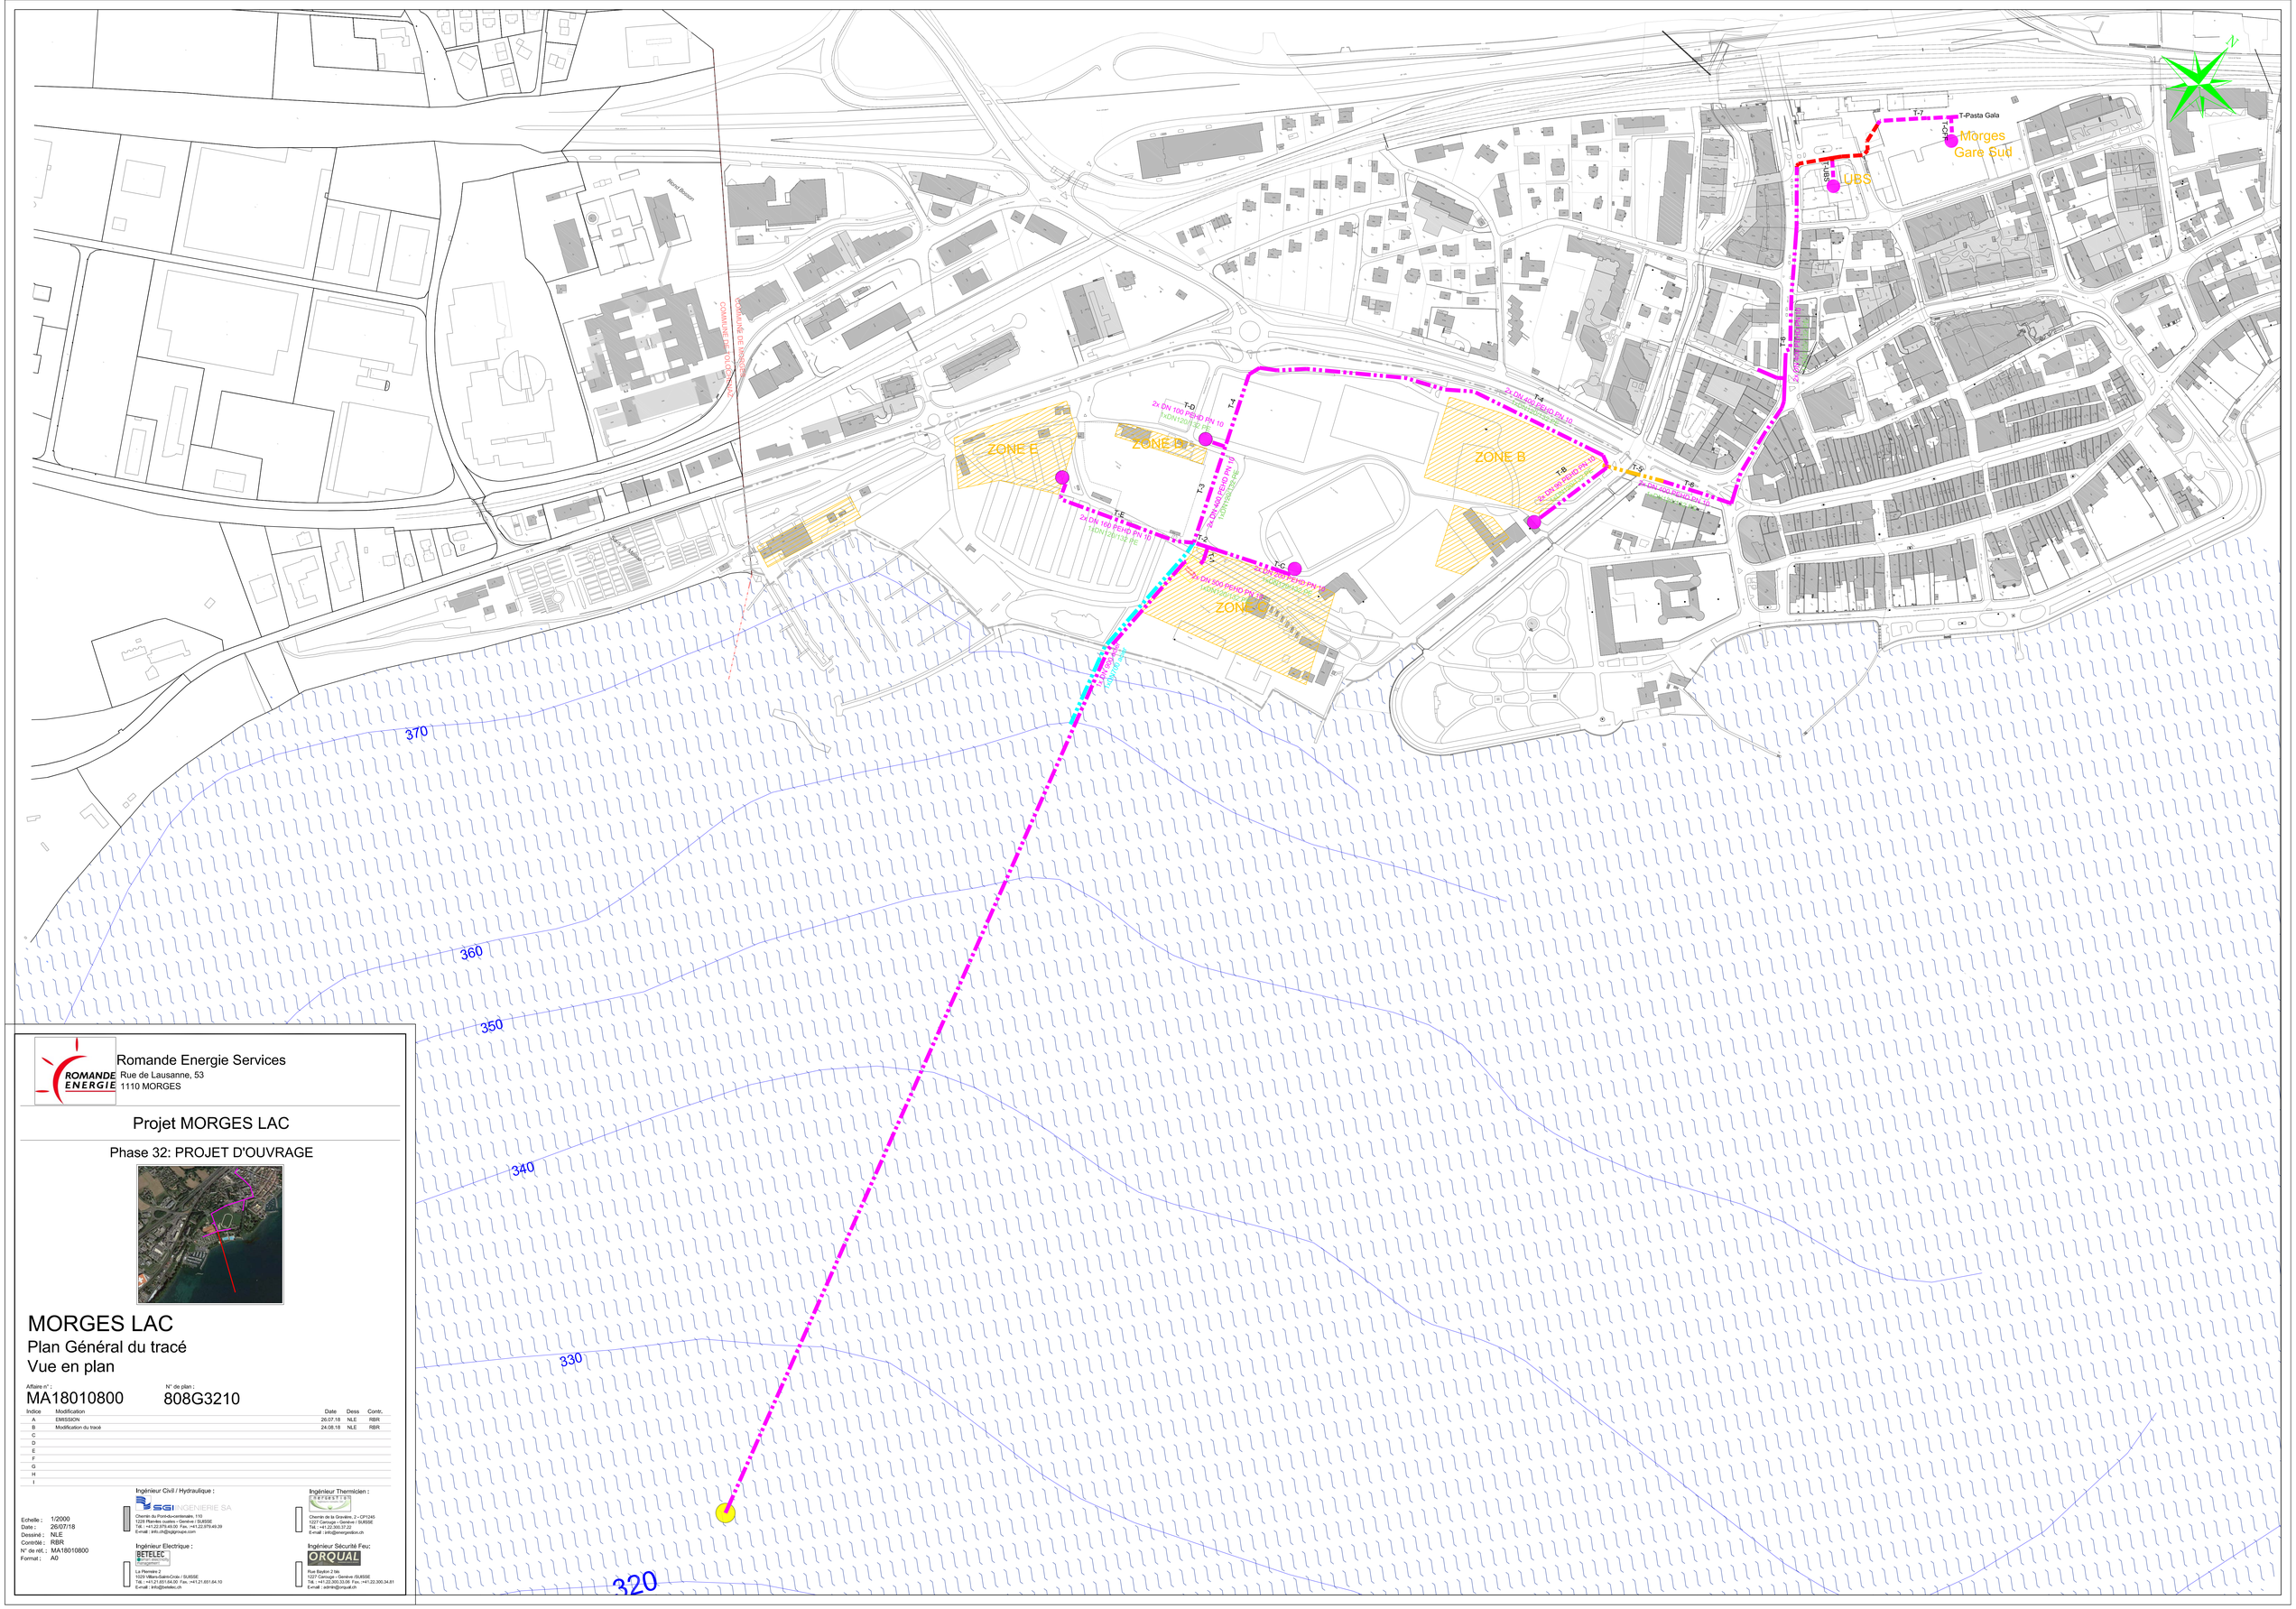

Romande Energie Services
Rue de Lausanne, 53
1110 MORGES

Projet MORGES LAC

Phase 32: PROJET D'OUVRAGE

MORGES LAC

Plan Général du tracé
Vue en plan

Affaire n° : MA18010800

N° de plan : 808G3210

Indice	Modification	Date	Dess	Contr.
A	EMISSION	26.07.18	NLE	RBR
B	Modification du tracé	24.08.18	NLE	RBR
C				
D				
E				
F				
G				
H				
I				

Echelle : 1/2000
Date : 26/07/18
Dessiné : NLE
Contrôlé : RBR
N° de réf. : MA18010800
Format : A0

Ingénieur Civil / Hydraulique :
SGI INGENIERIE SA
Chemin du Pont-du-centenaire, 110
1228 Plan-les-ouates - Genève / SUISSE
Tél. : +41.22.879.49.00 Fax : +41.22.879.49.39
E-mail : info.ch@sgiingenie.com

Ingénieur Thermicien :
ERTETS
Chemin de la Gravière, 2 - CP1245
1227 Carouge - Genève / SUISSE
Tél. : +41.22.300.37.22
E-mail : info@energertech.ch

Ingénieur Electrique :
BETELEC
La Pierrière 2
1029 Villars-Sainte-Croix / SUISSE
Tél. : +41.21.651.64.00 Fax. :+41.21.651.64.10
E-mail : info@betelec.ch

Ingénieur Sécurité Feu:
ORQUAL
Rue Bautte 2 bis
1227 Carouge - Genève / SUISSE
Tél. : +41.22.300.33.06 Fax. :+41.22.300.34.81
E-mail : admin@orqual.ch